



LEGENDA	
Simbolo	Descrizione
	Elettrici generali 274.8950
	Interruttore elettrico generale locale quadri
	Pulsante di spegnimento elettrico all'esterno
	Compendio
	Corridoio antincendio numerato
	Corridoio VENTILAZIONE
	Luce di emergenza
	Via di fuga in orizzontale
	Via di fuga interna verso il basso
	Via di fuga interna verso l'alto
	Nastro DN 25
	Corridoio nastro
	Quadro generale
	Tubazione gas metano in vista in acciaio zincato
	Parete tipo miniera REI 60 dotata di maniglia antipanco e scoppio di autochiusura
	Luce di sicurezza dotata di maniglia antipanco
	Parete tipo miniera REI 60 con maniglia antipanco
	Parete tipo miniera REI 120 dotata di scoppio di autochiusura
	Parete tipo miniera REI 120 dotata di scoppio di autochiusura
	Parete tipo REI 120
	Parete tipo REI 60
	Atacco Montepompa da 2"
	Rivestimento di muro
	Rete antientrobo interrata

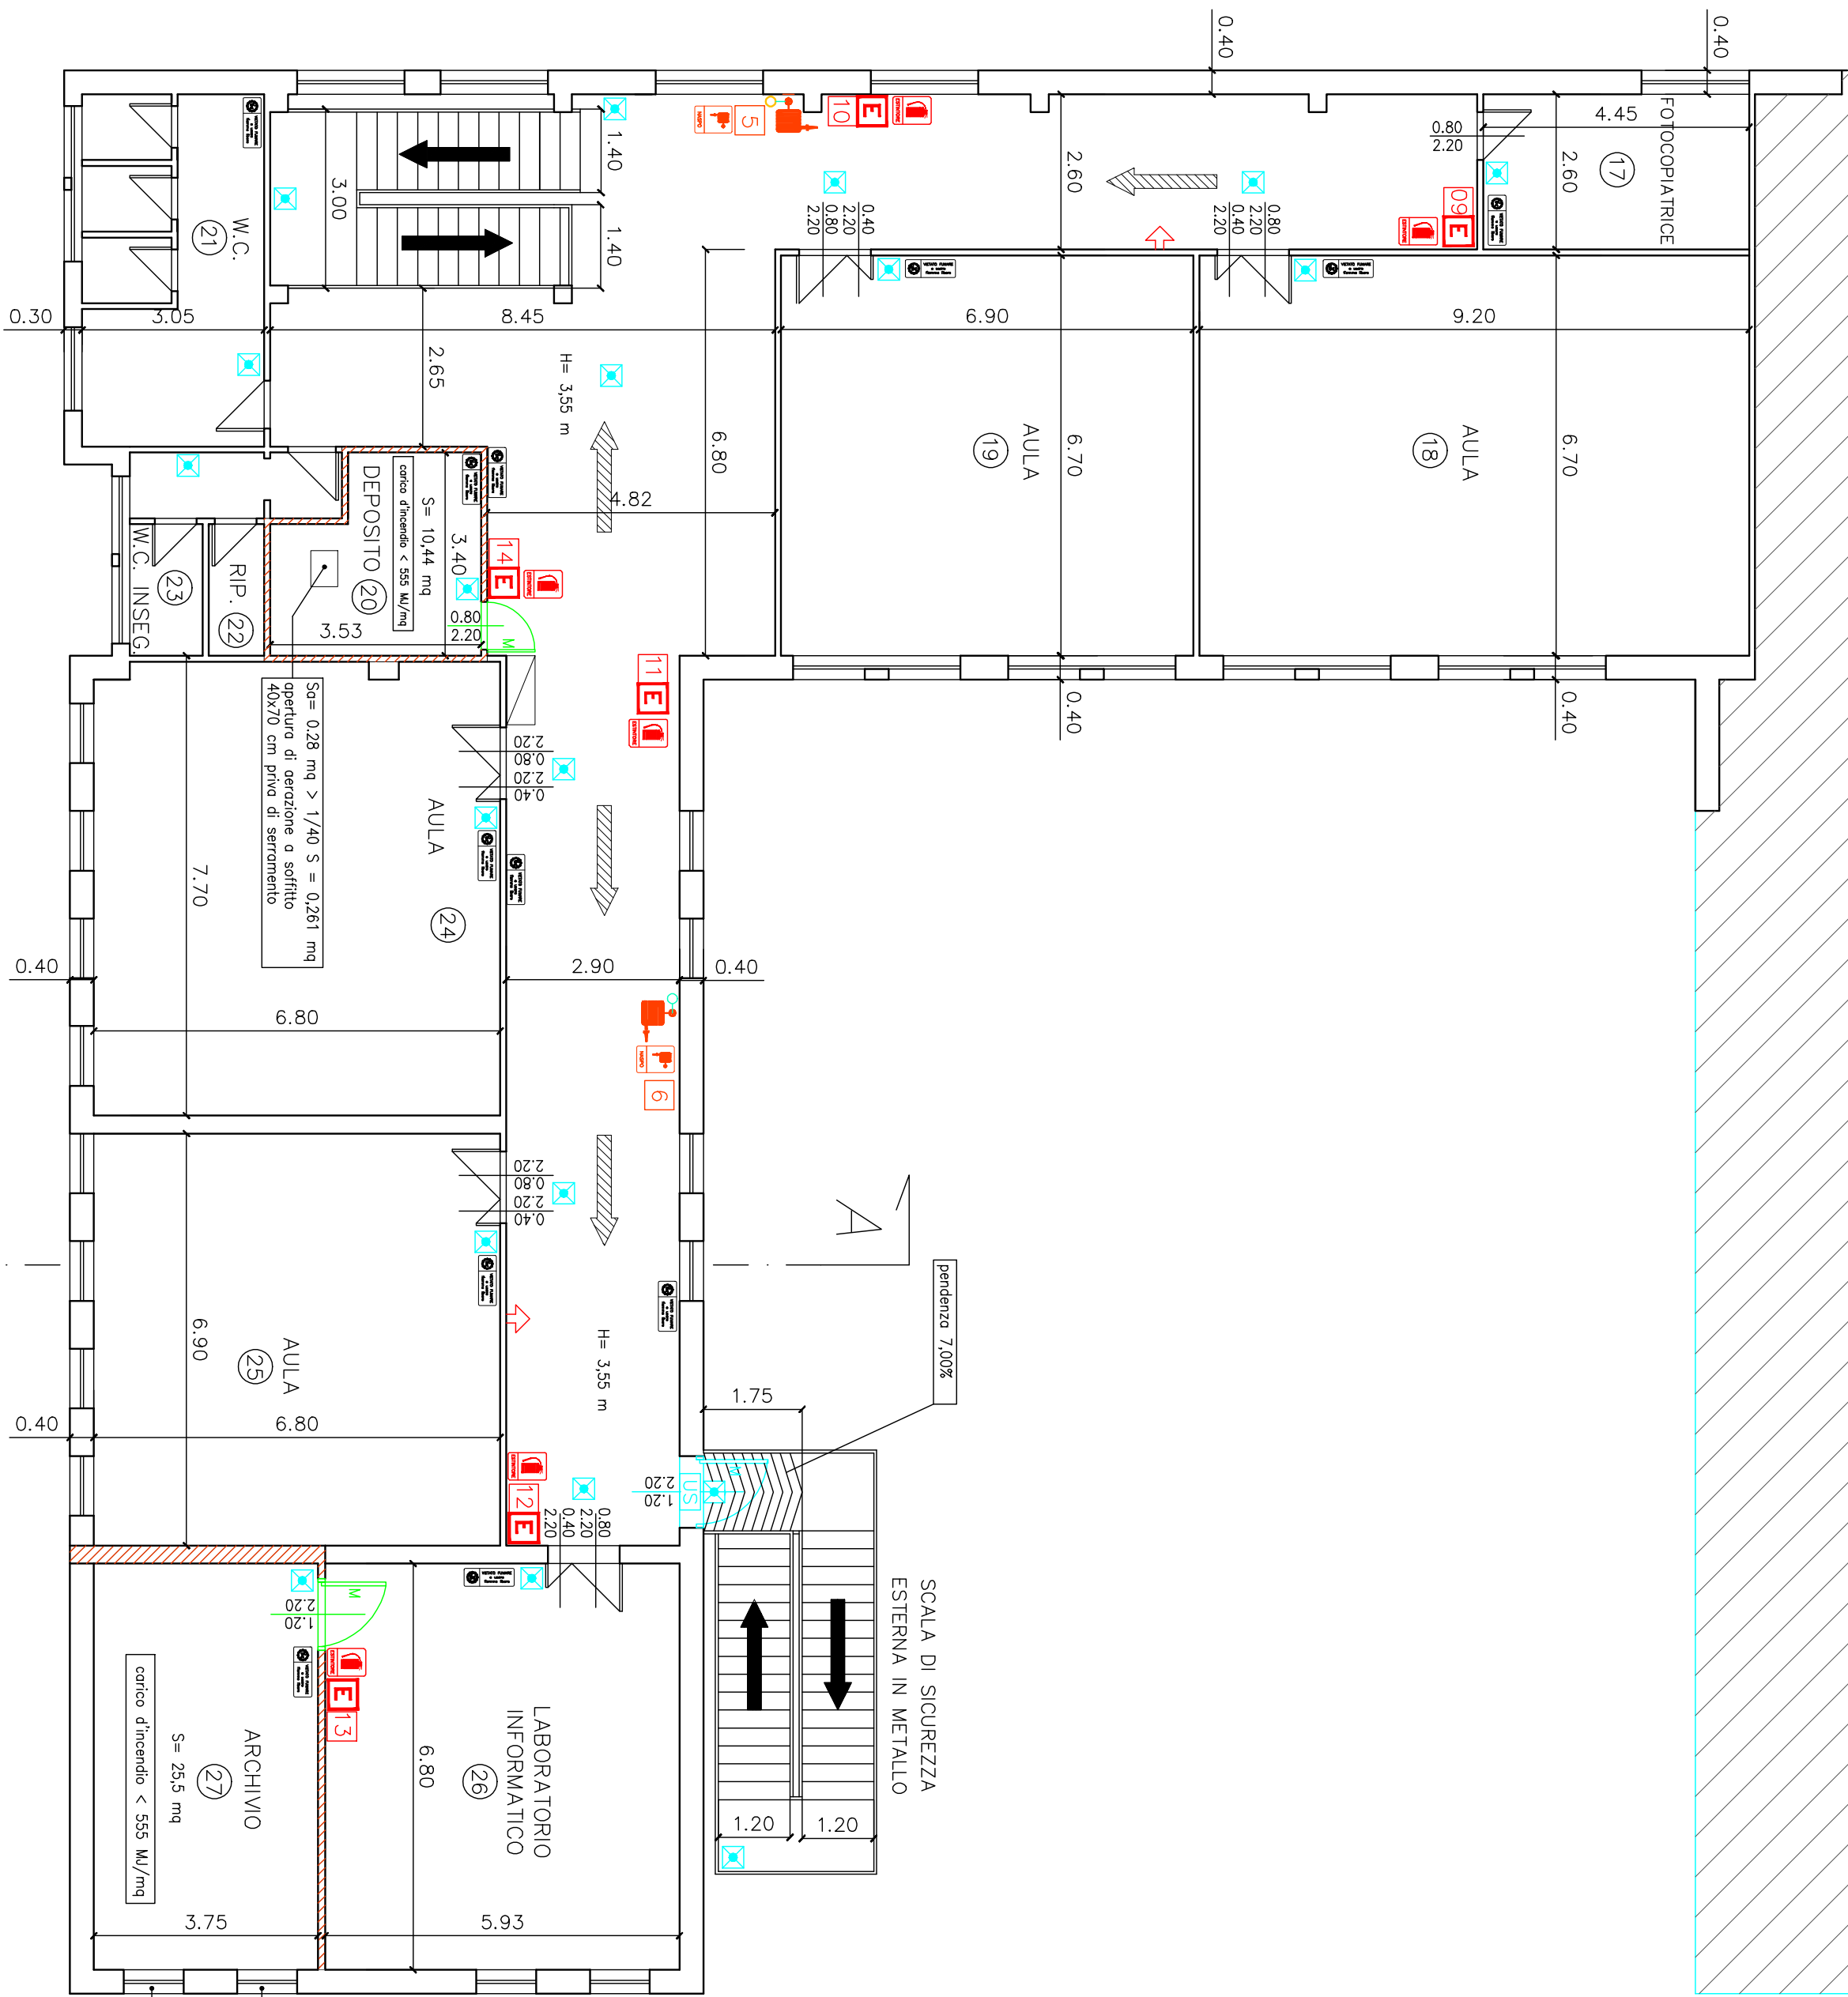

PIANTA PIANO PRIMO
(scala 1:100)

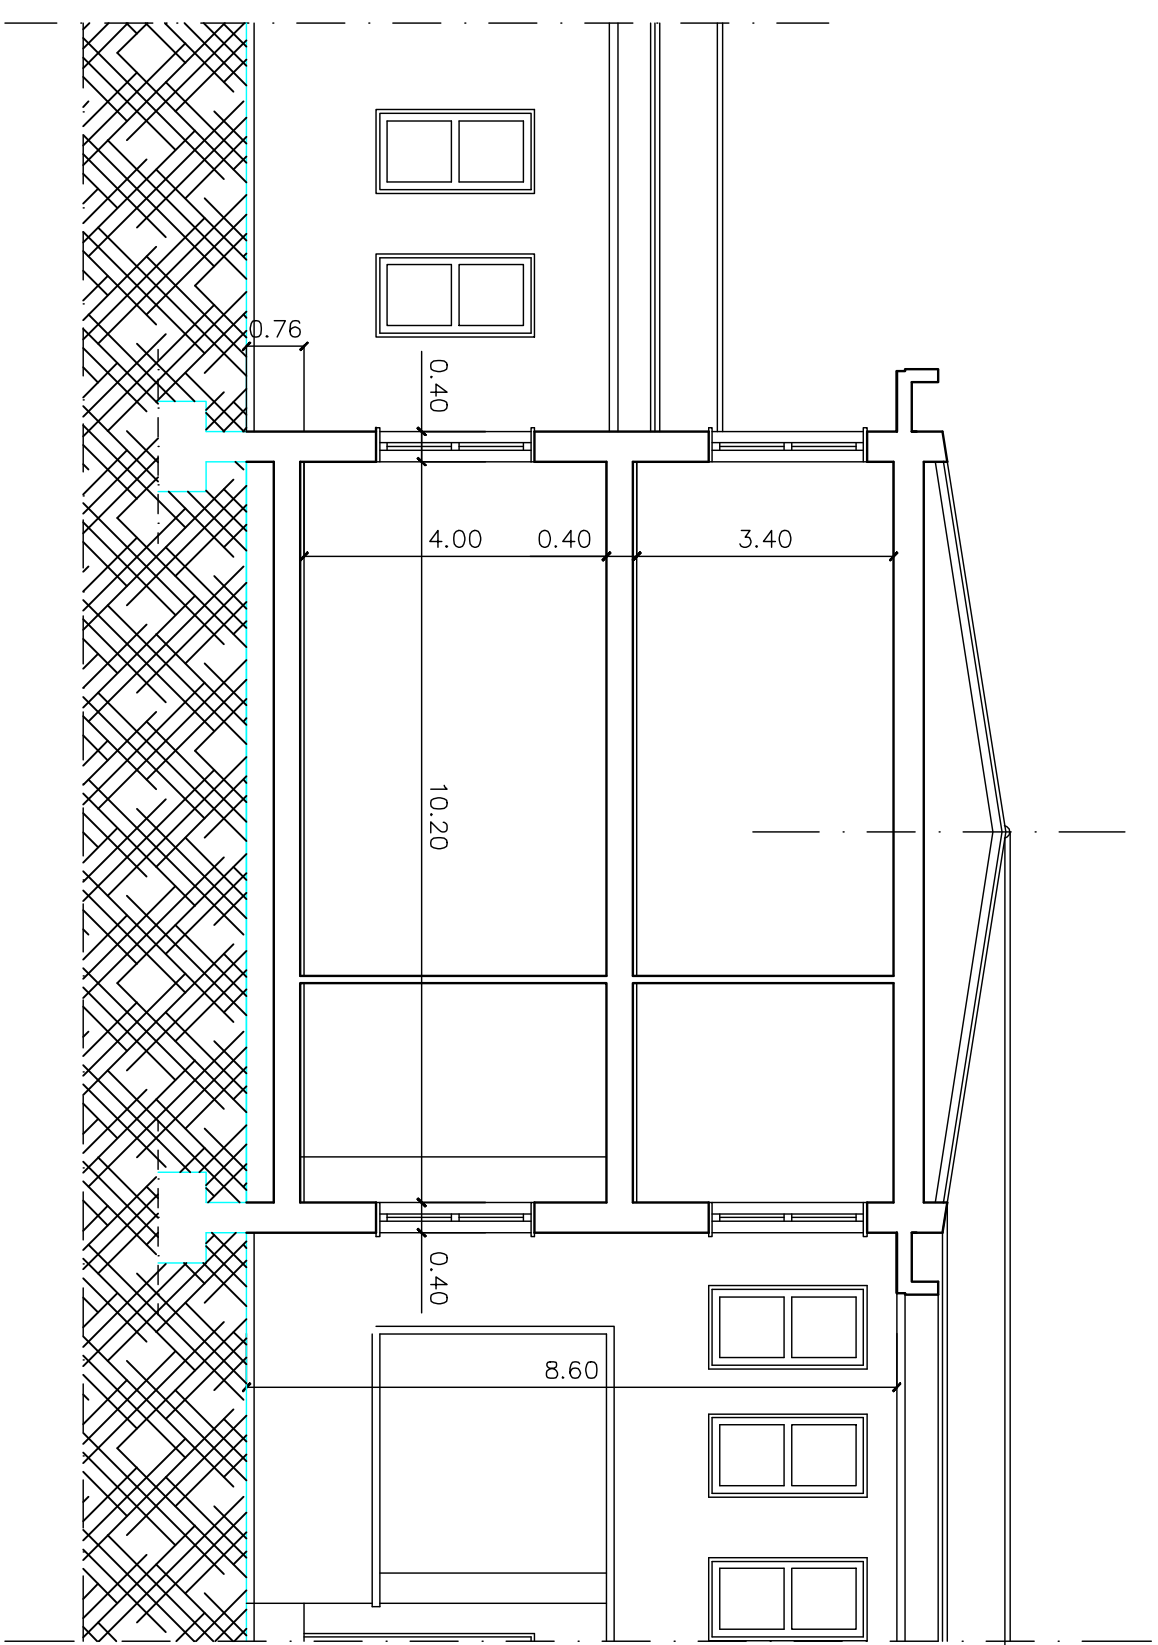

SEZIONE A-A
(scala 1:100)



Stralcio Aerofotogrammetrico (scala 1:1000)

Contatore gas metano
con valvola a chiusura rapida

Contatore ENEL con interruttore
generale di emergenza comandato
a distanza ed in loco.

Atacco motopompa

STUDIO TECNICO - DOTT. ING. MENCHELLI PAOLO

VIA COVETTA, 48 BIS - 51023 MARINA DI CARARRA - TEL. 339 4382737

COMUNE DI CARRARA

PROGETTO PER PARERE DI CONFORMITA'

ANTINCENDIO - Falsobulbo edibile a scuola elementare "FRANCESCO


DAVIDE" di Carrara (Carrara) - Via S. Maria Maddalena n. 174 (Carrara)

PIANTE E SEZIONI


Scala

1:100 - 1:50 - 1:1000


DATA

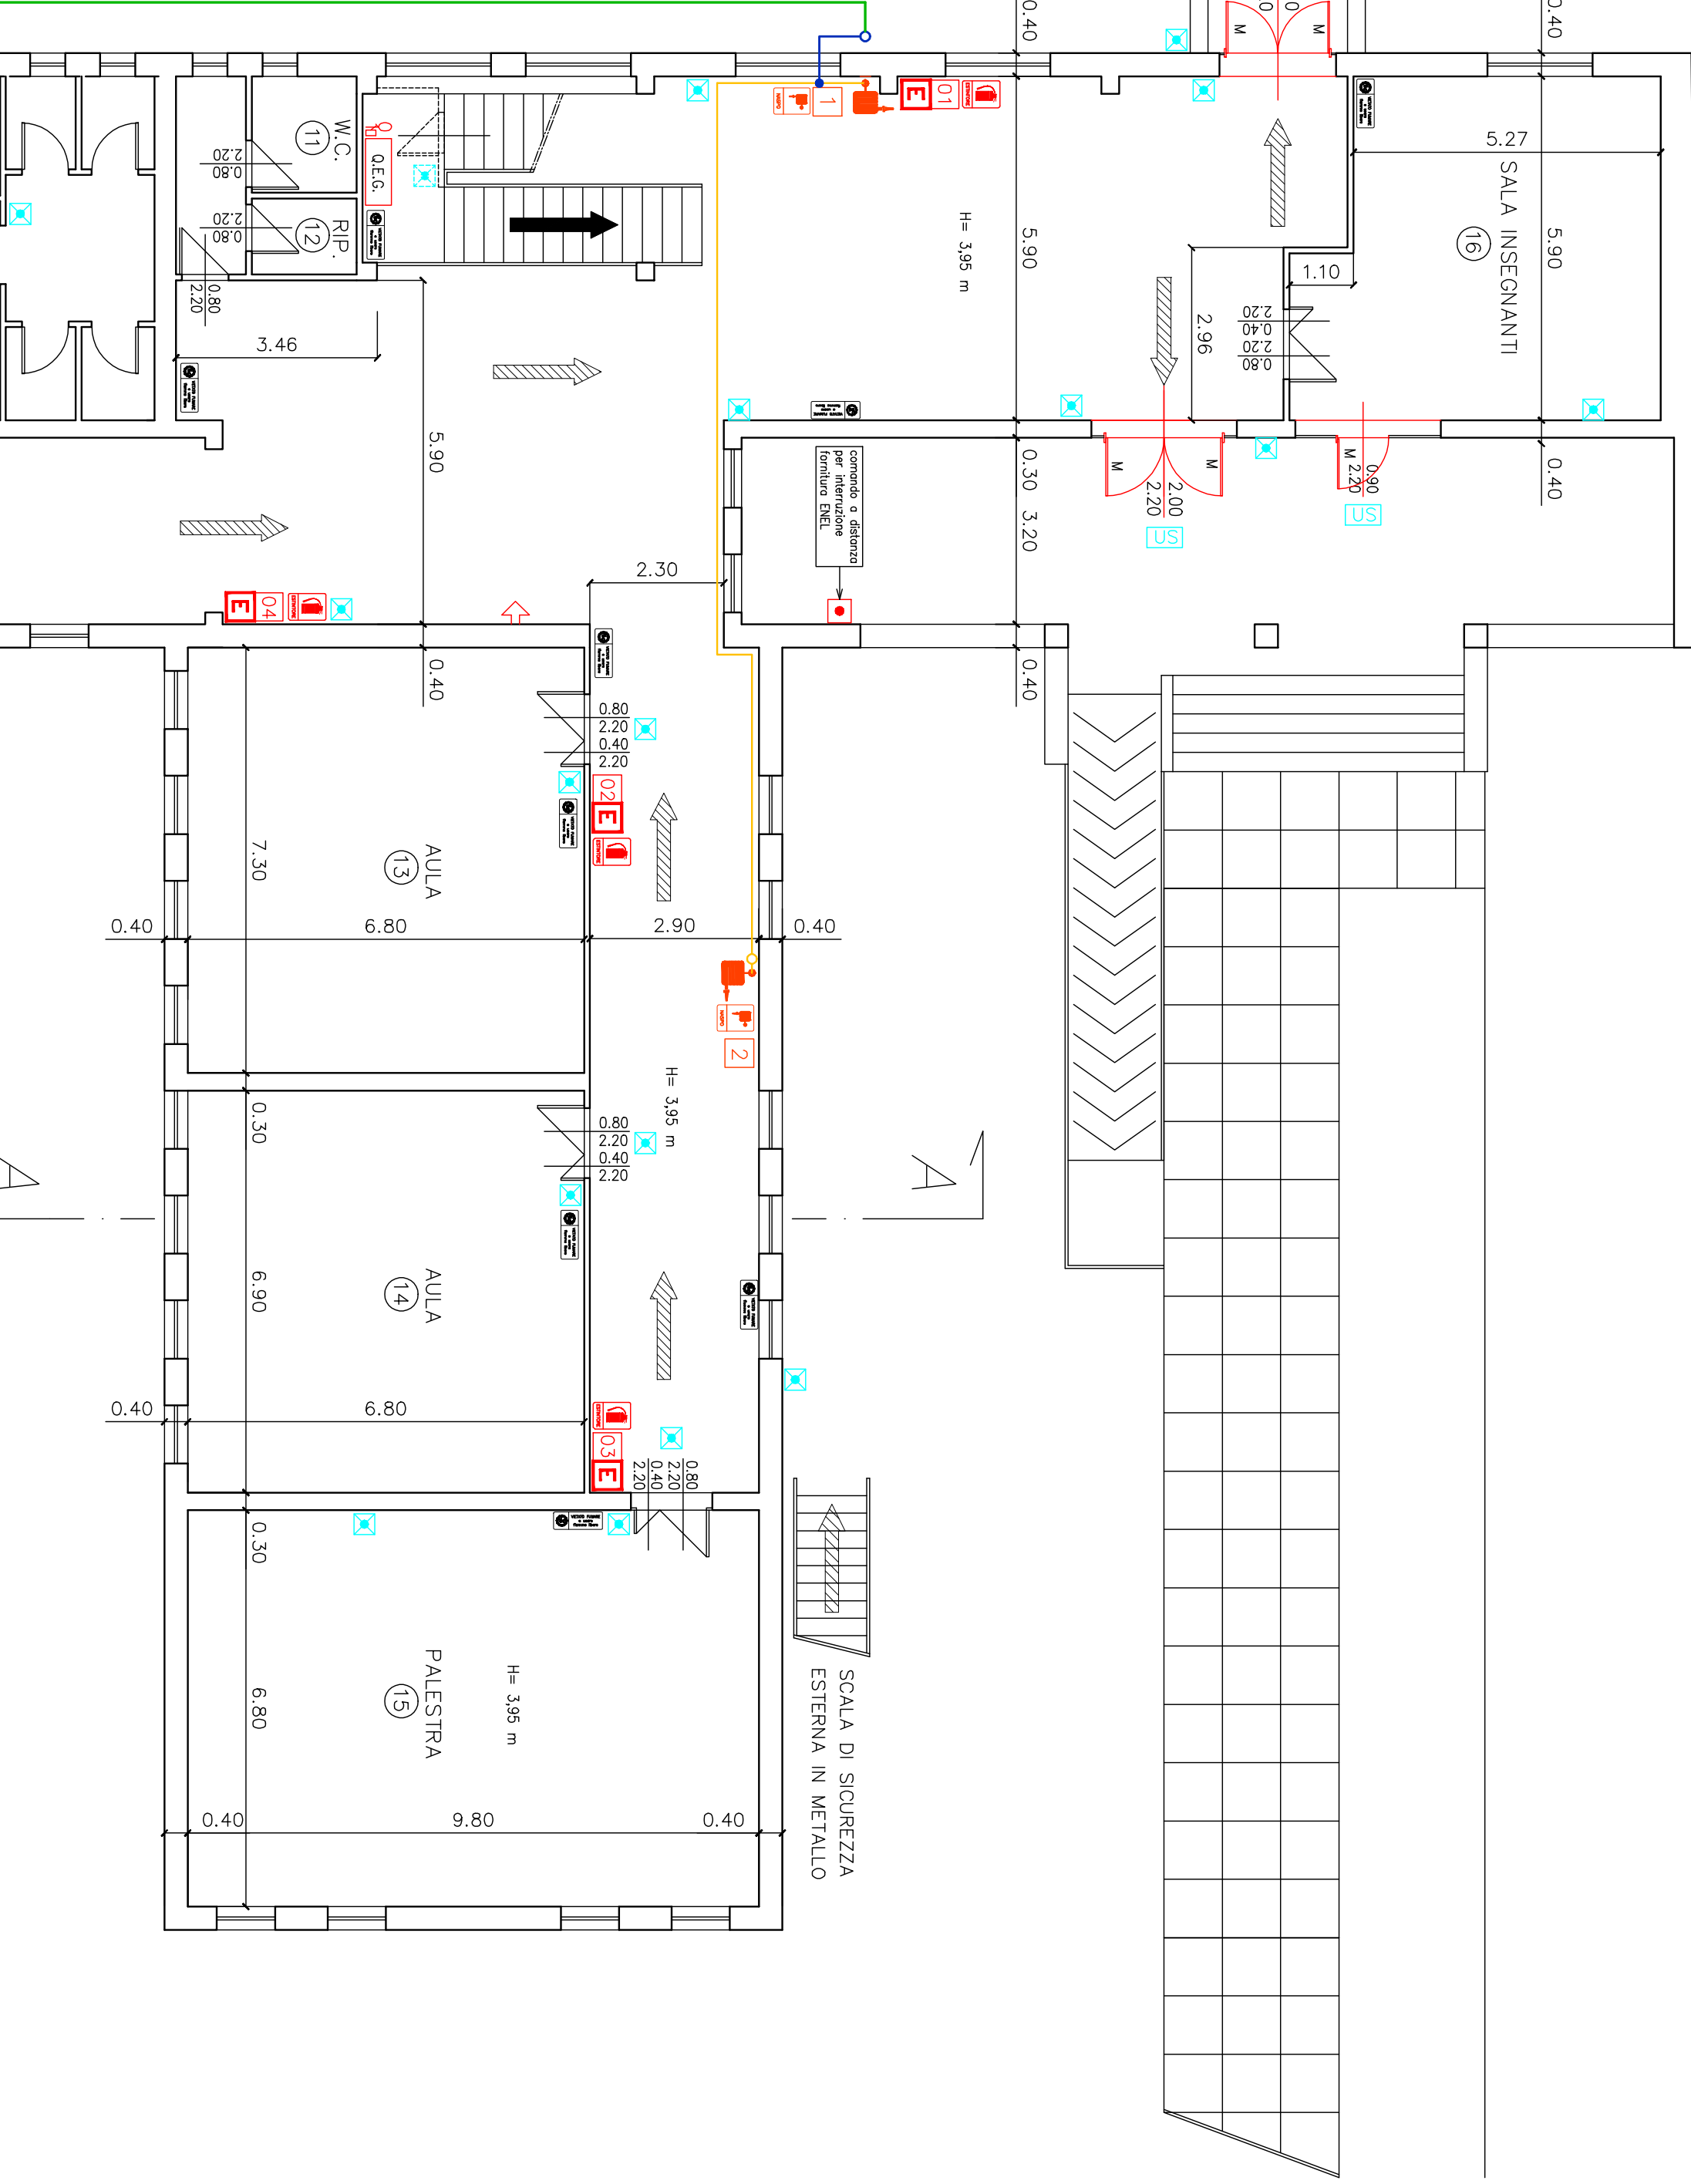


PIANTA PIANO PRIMO
(scala 1:100)

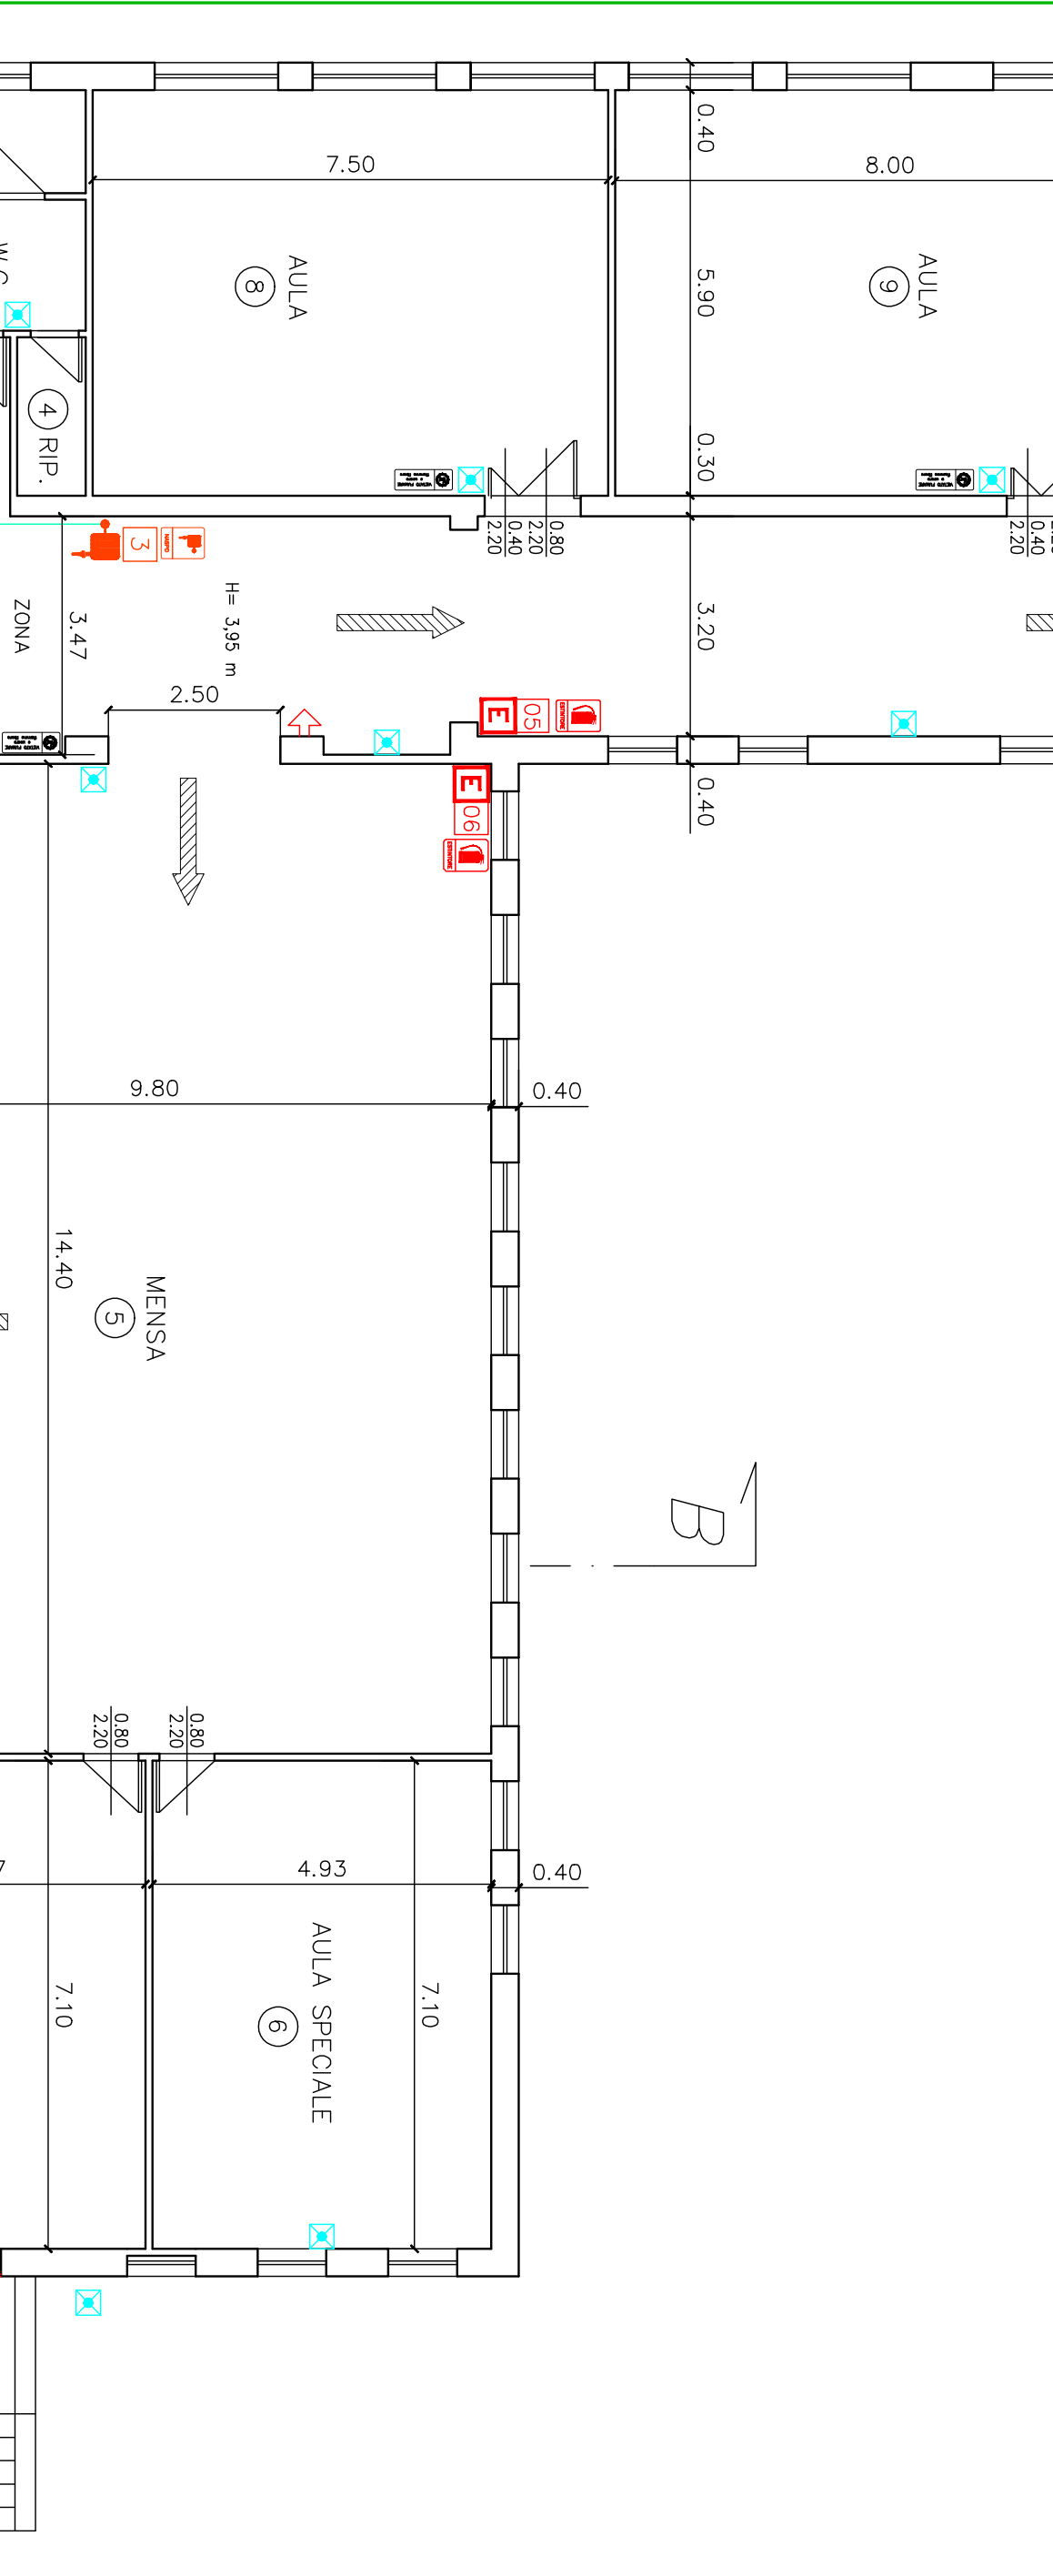


SEZIONE A-A
(scala 1:100)

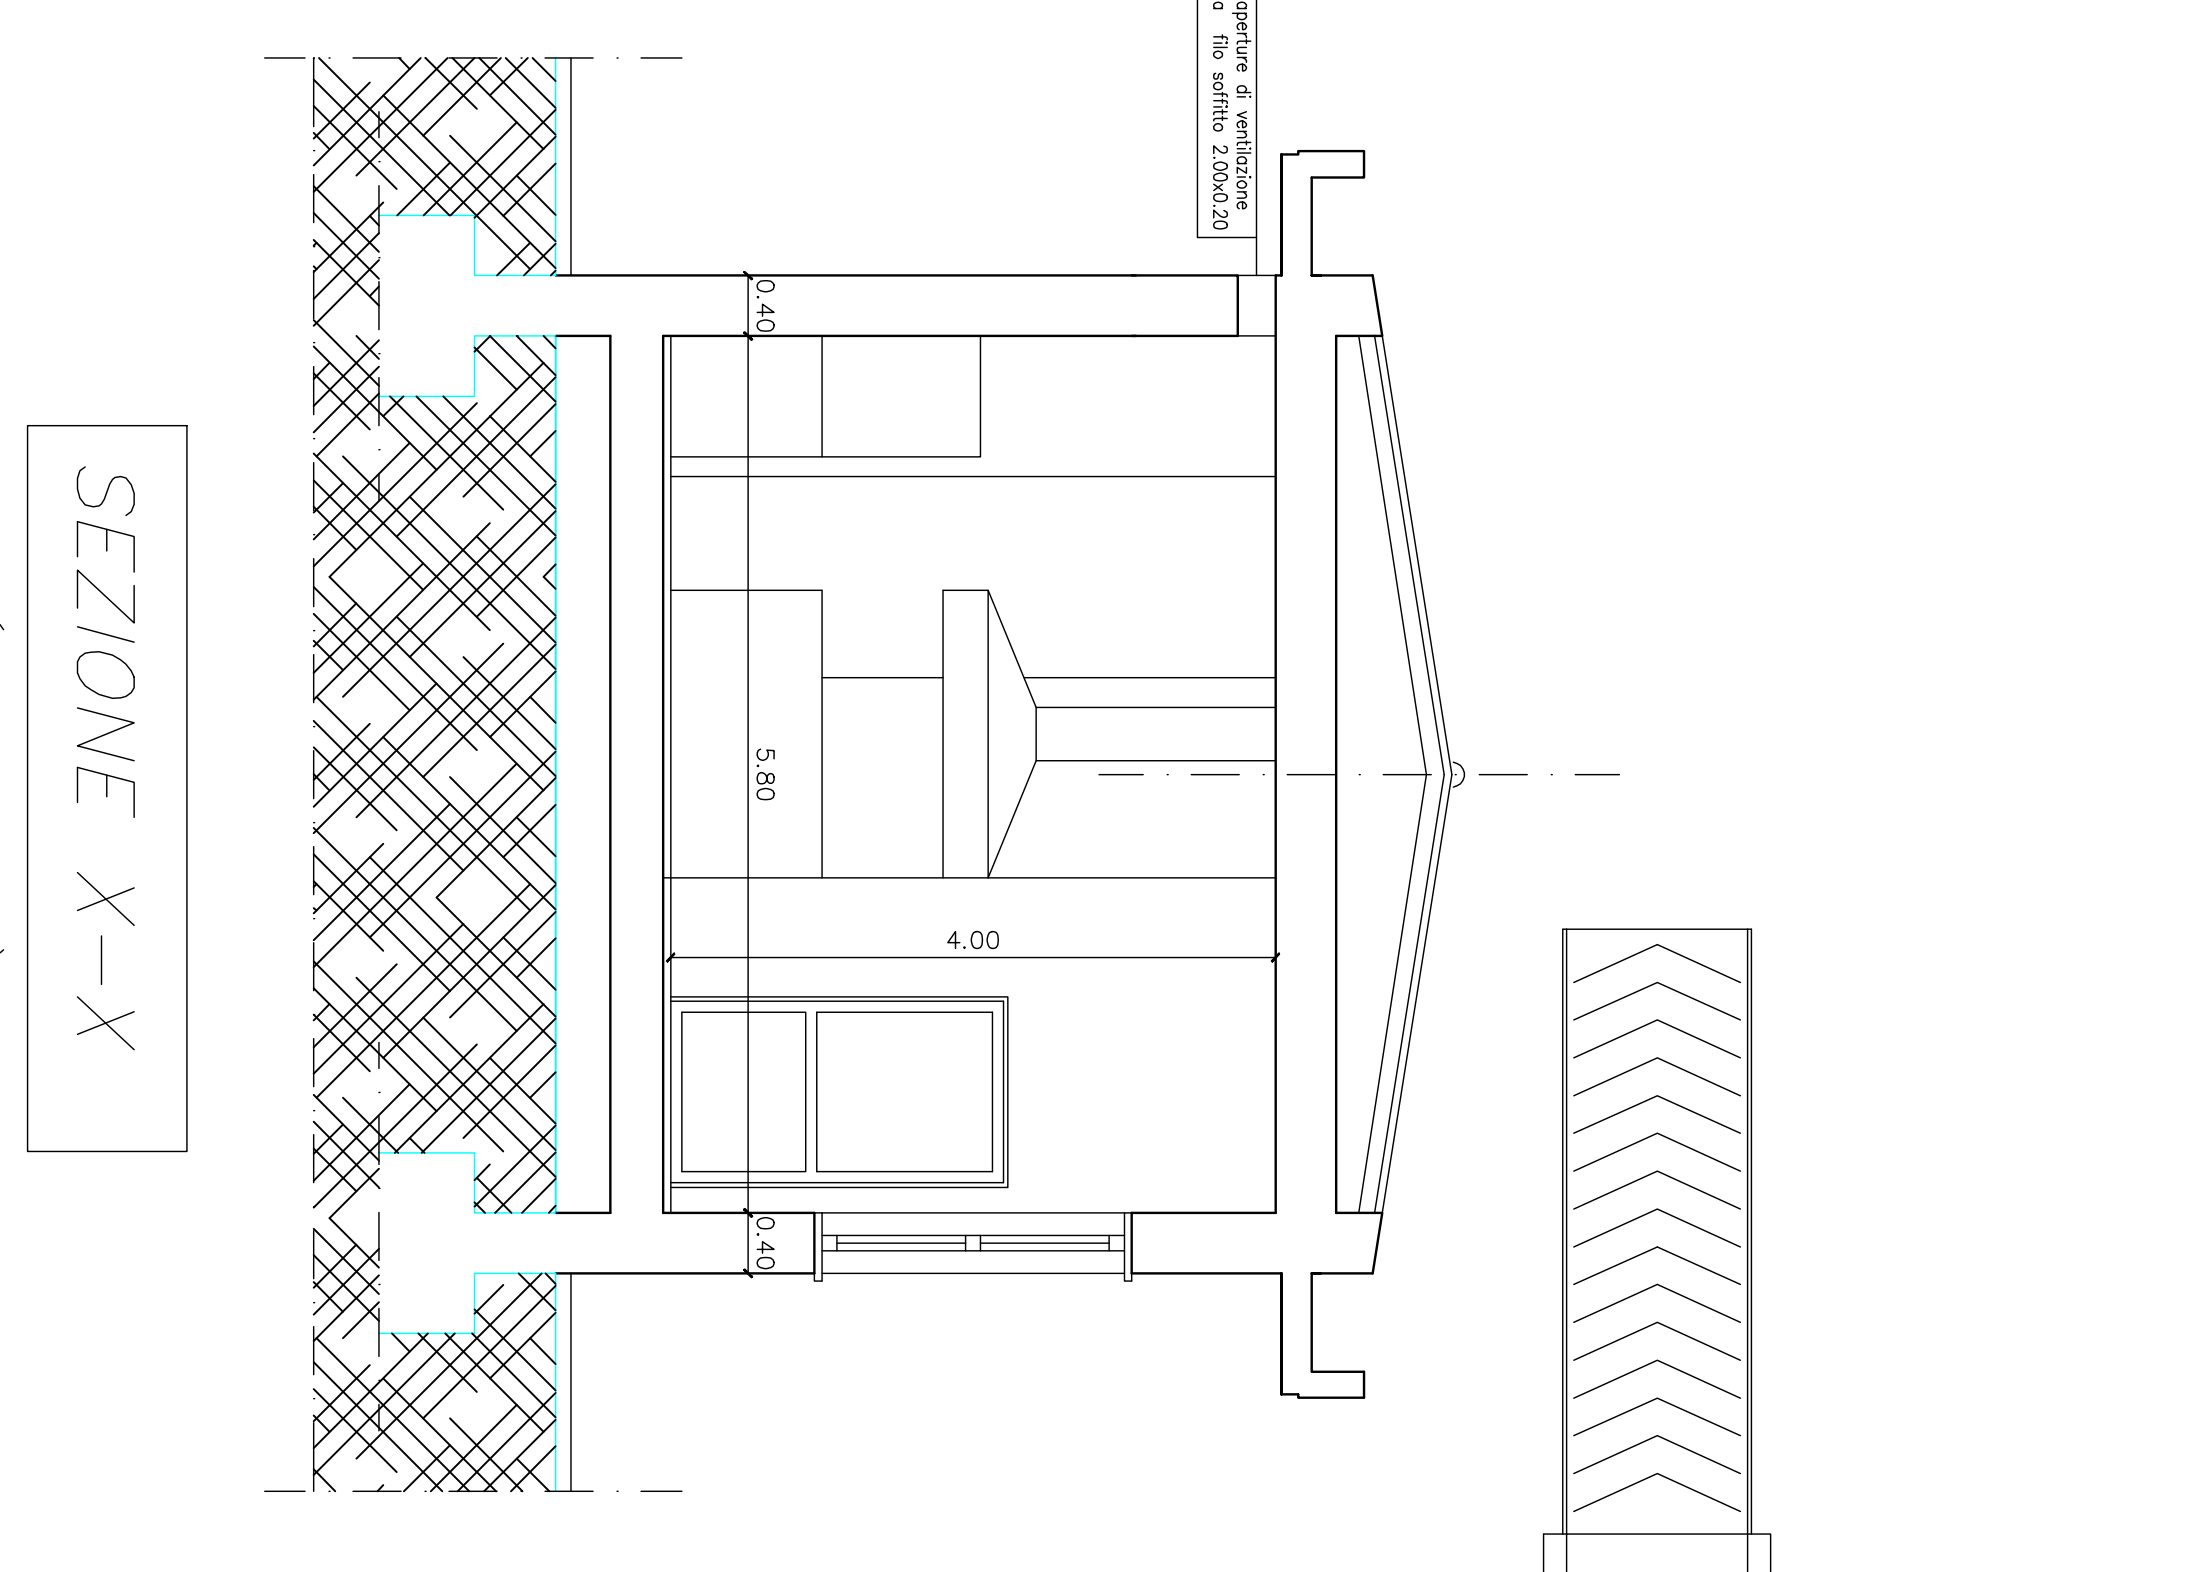


SEZIONE X-X
(scala 1:50)

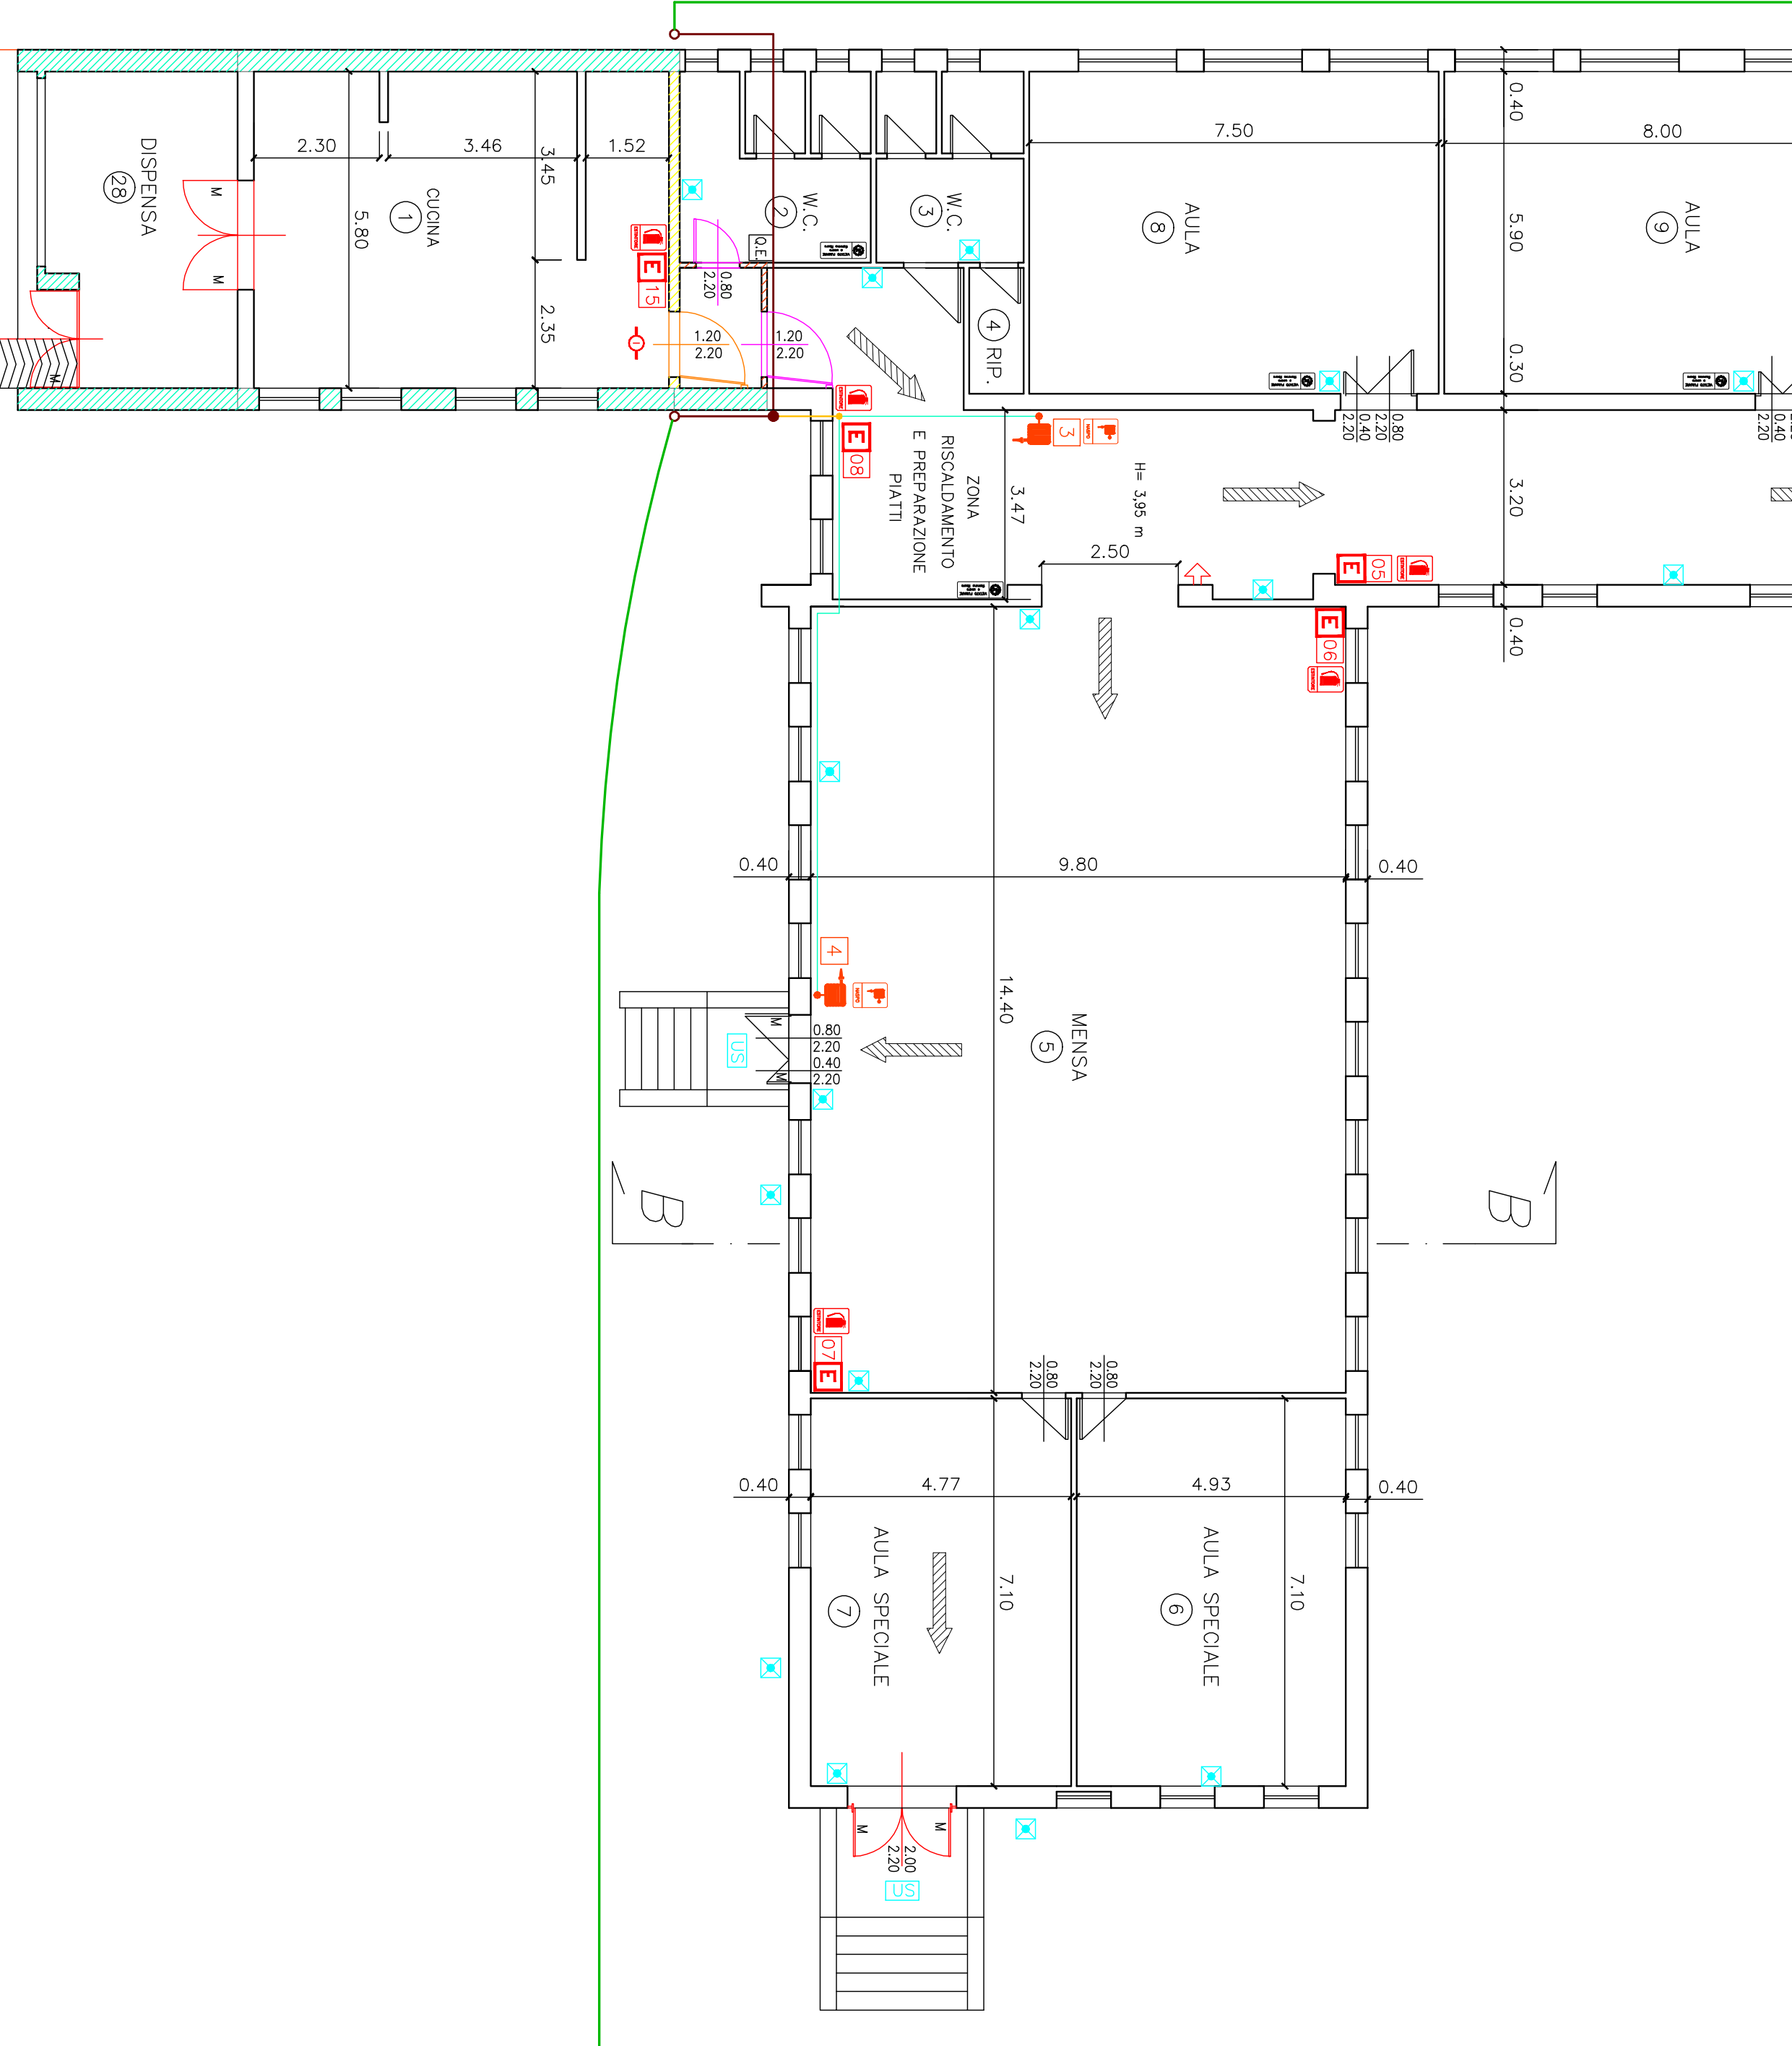


PIANTA PIANO PRIMO
(scala 1:100)

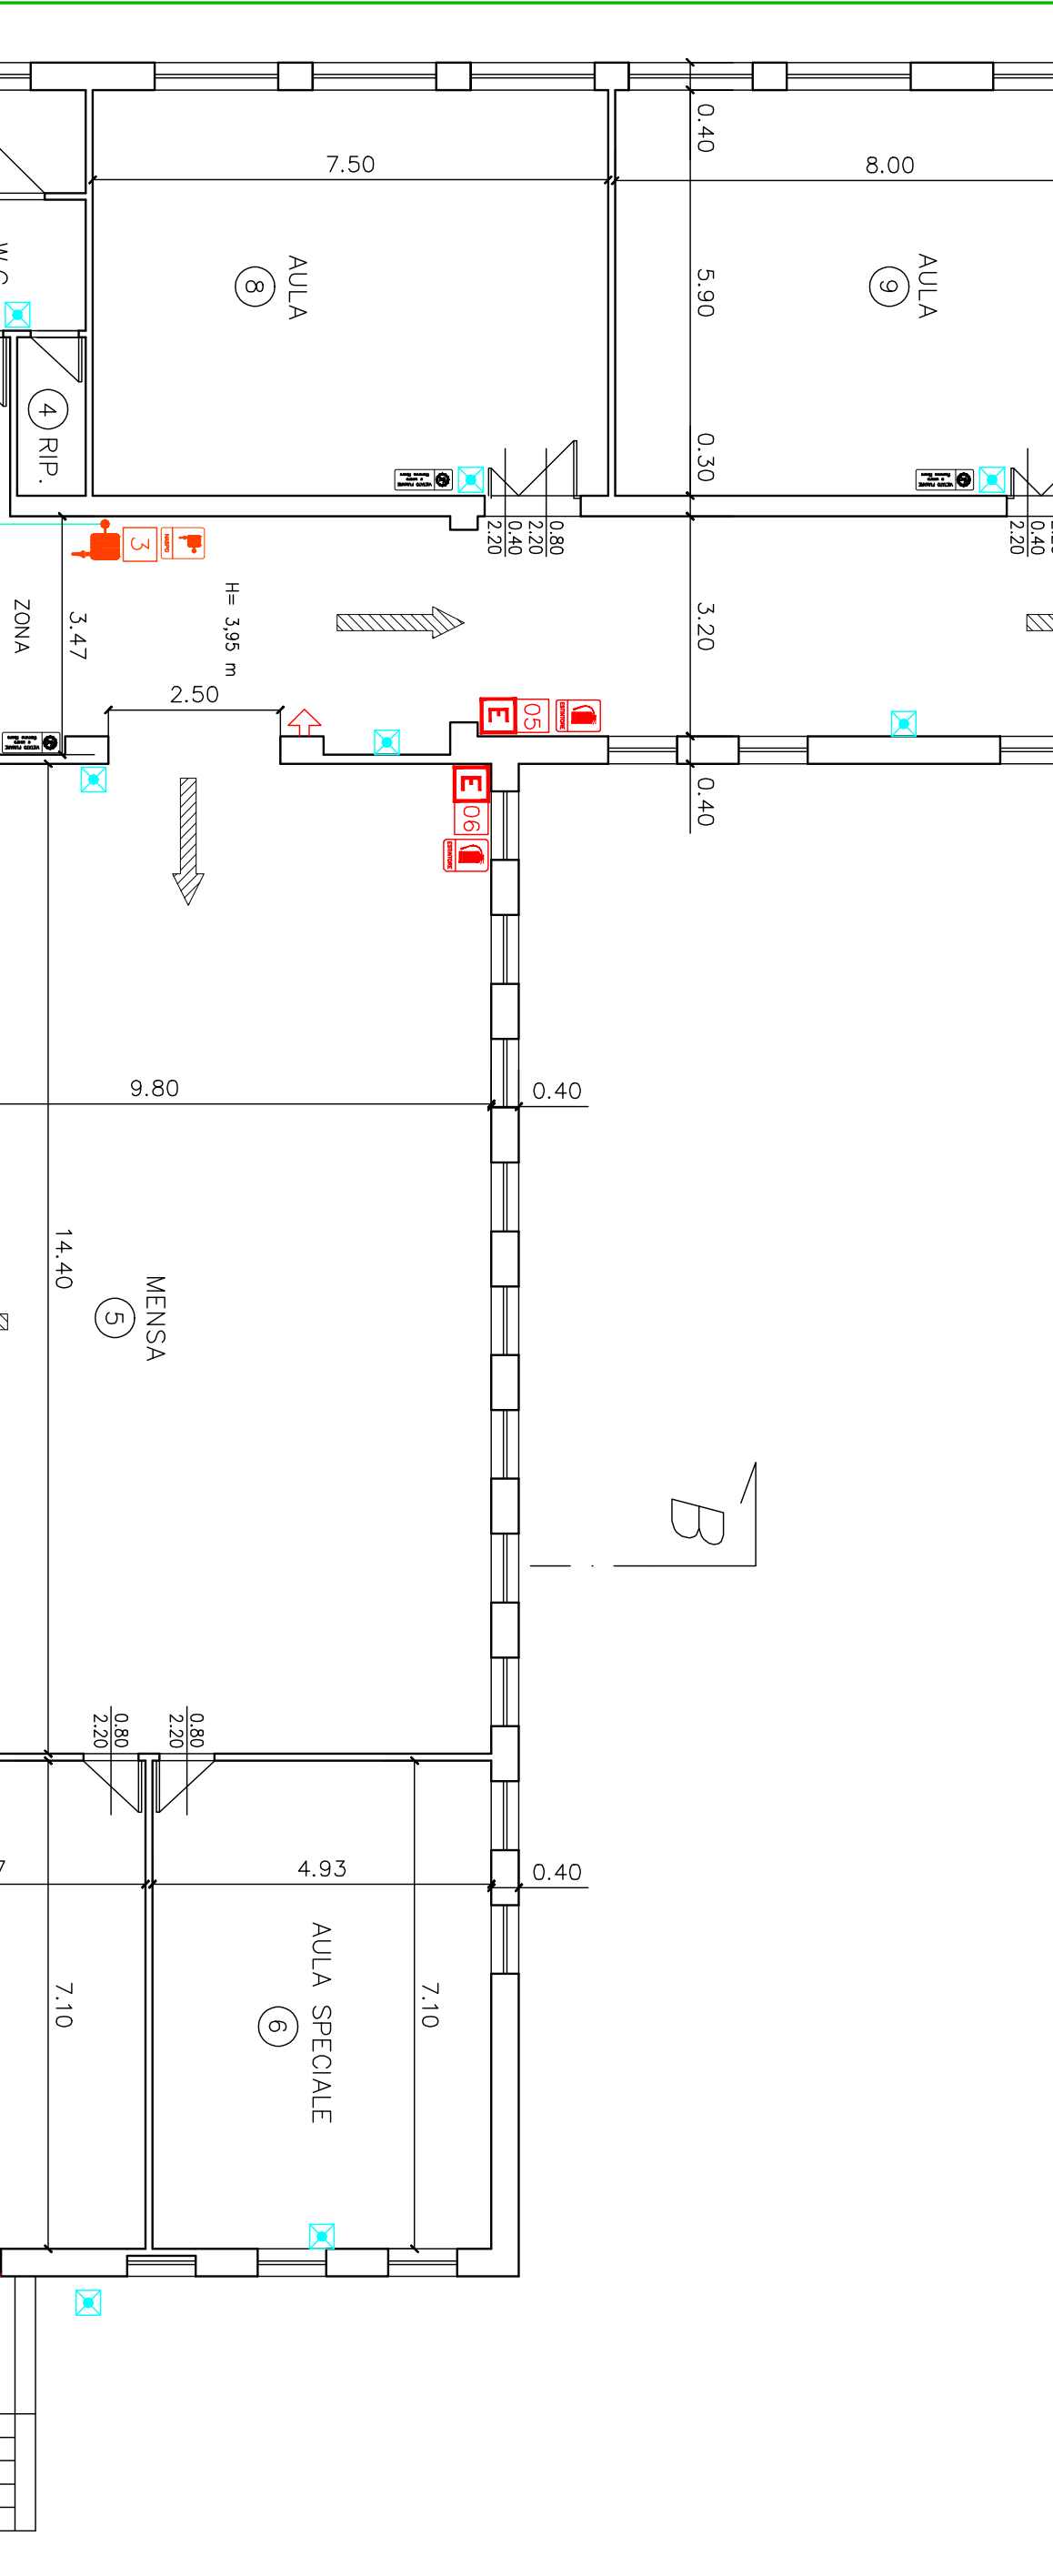


SEZIONE A-A
(scala 1:100)

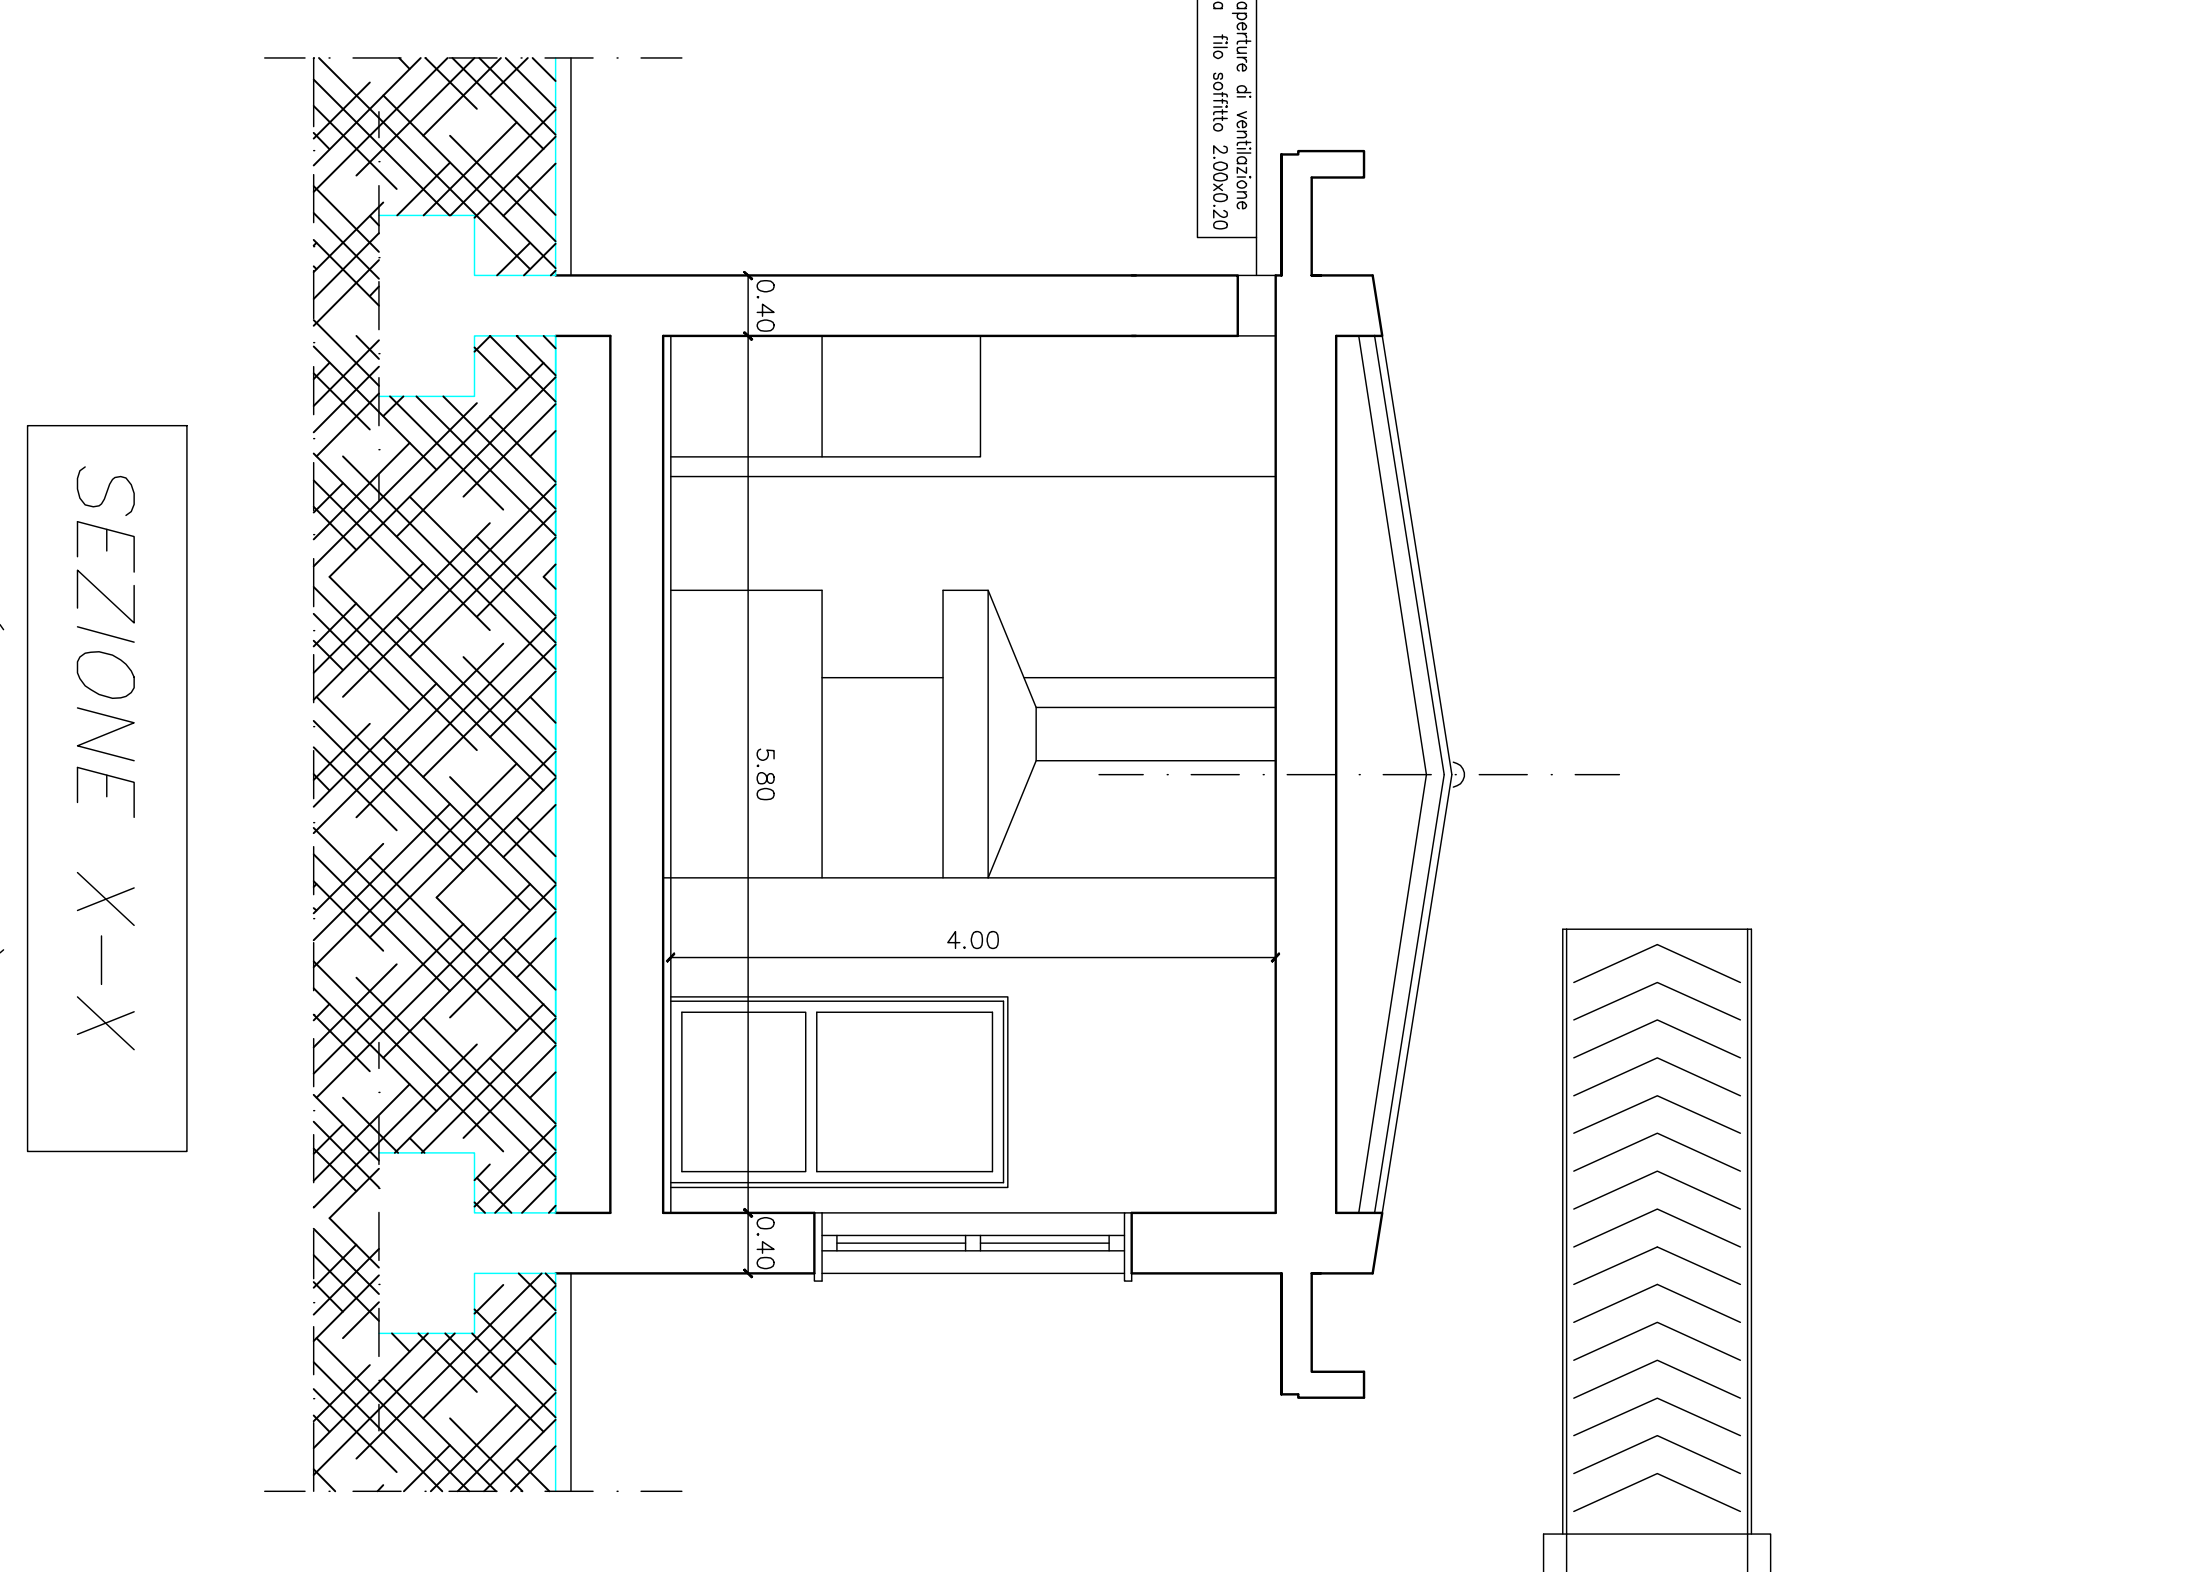


SEZIONE X-X
(scala 1:50)

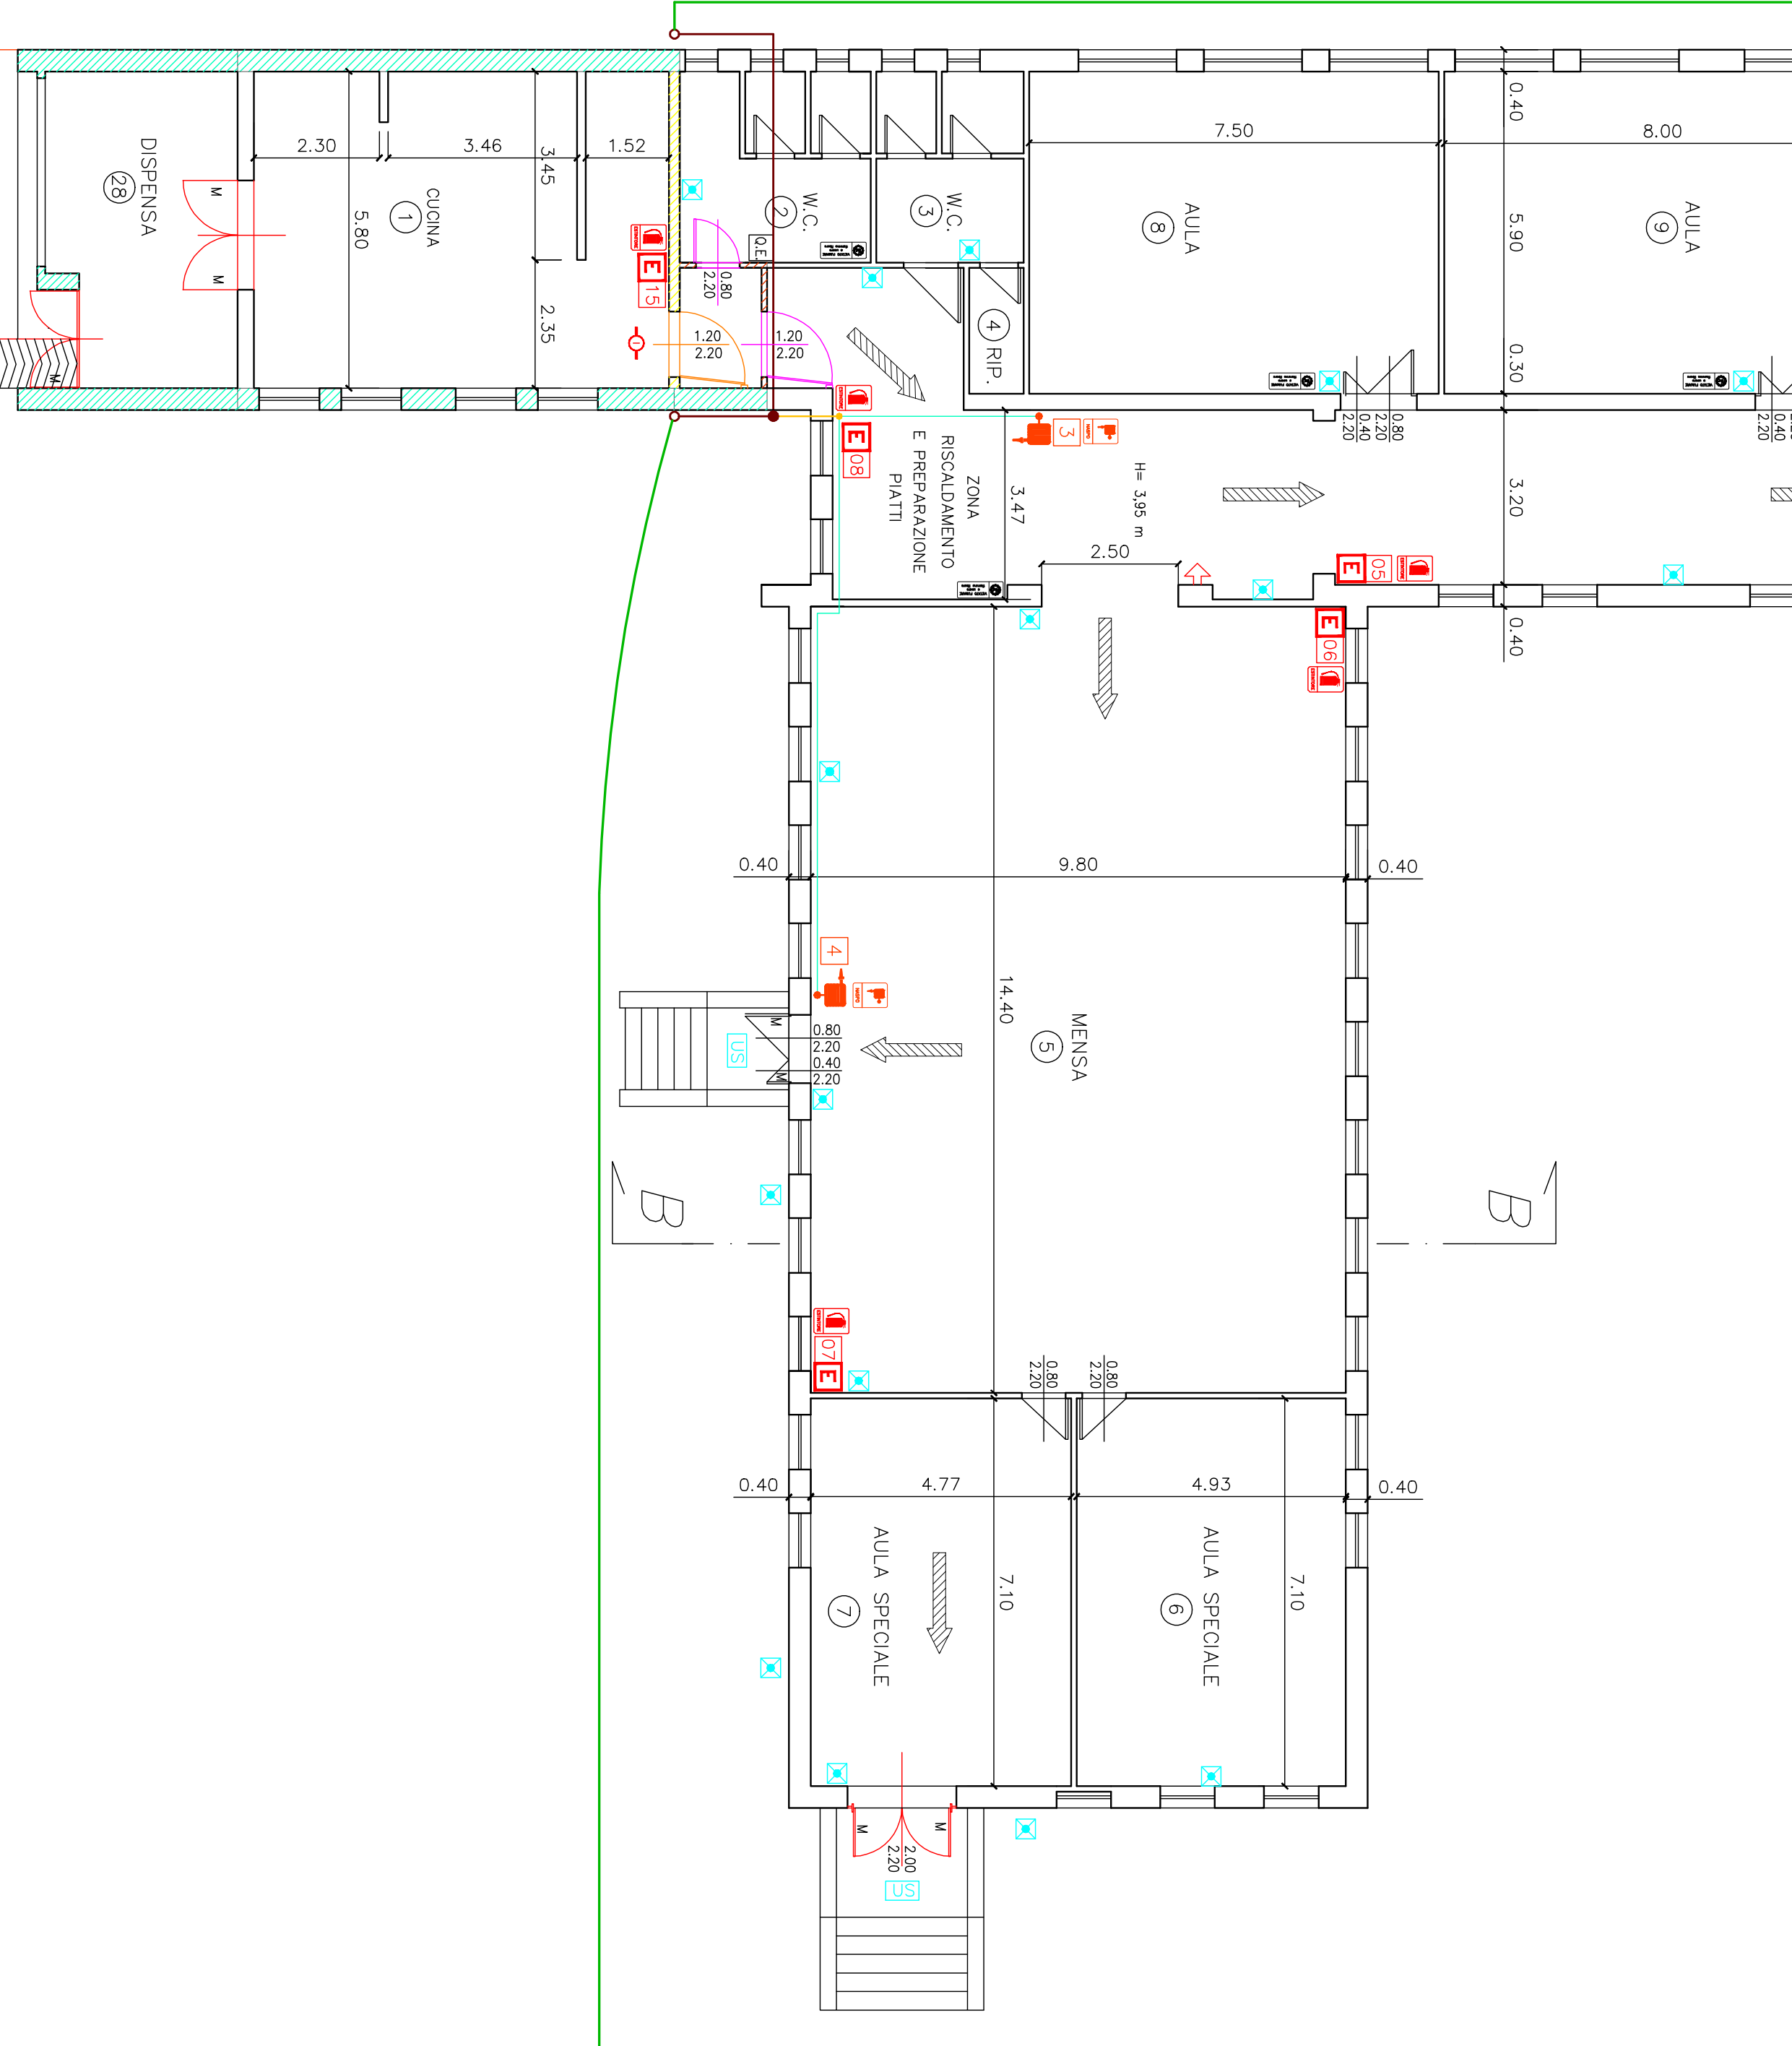


PIANTA PIANO PRIMO
(scala 1:100)

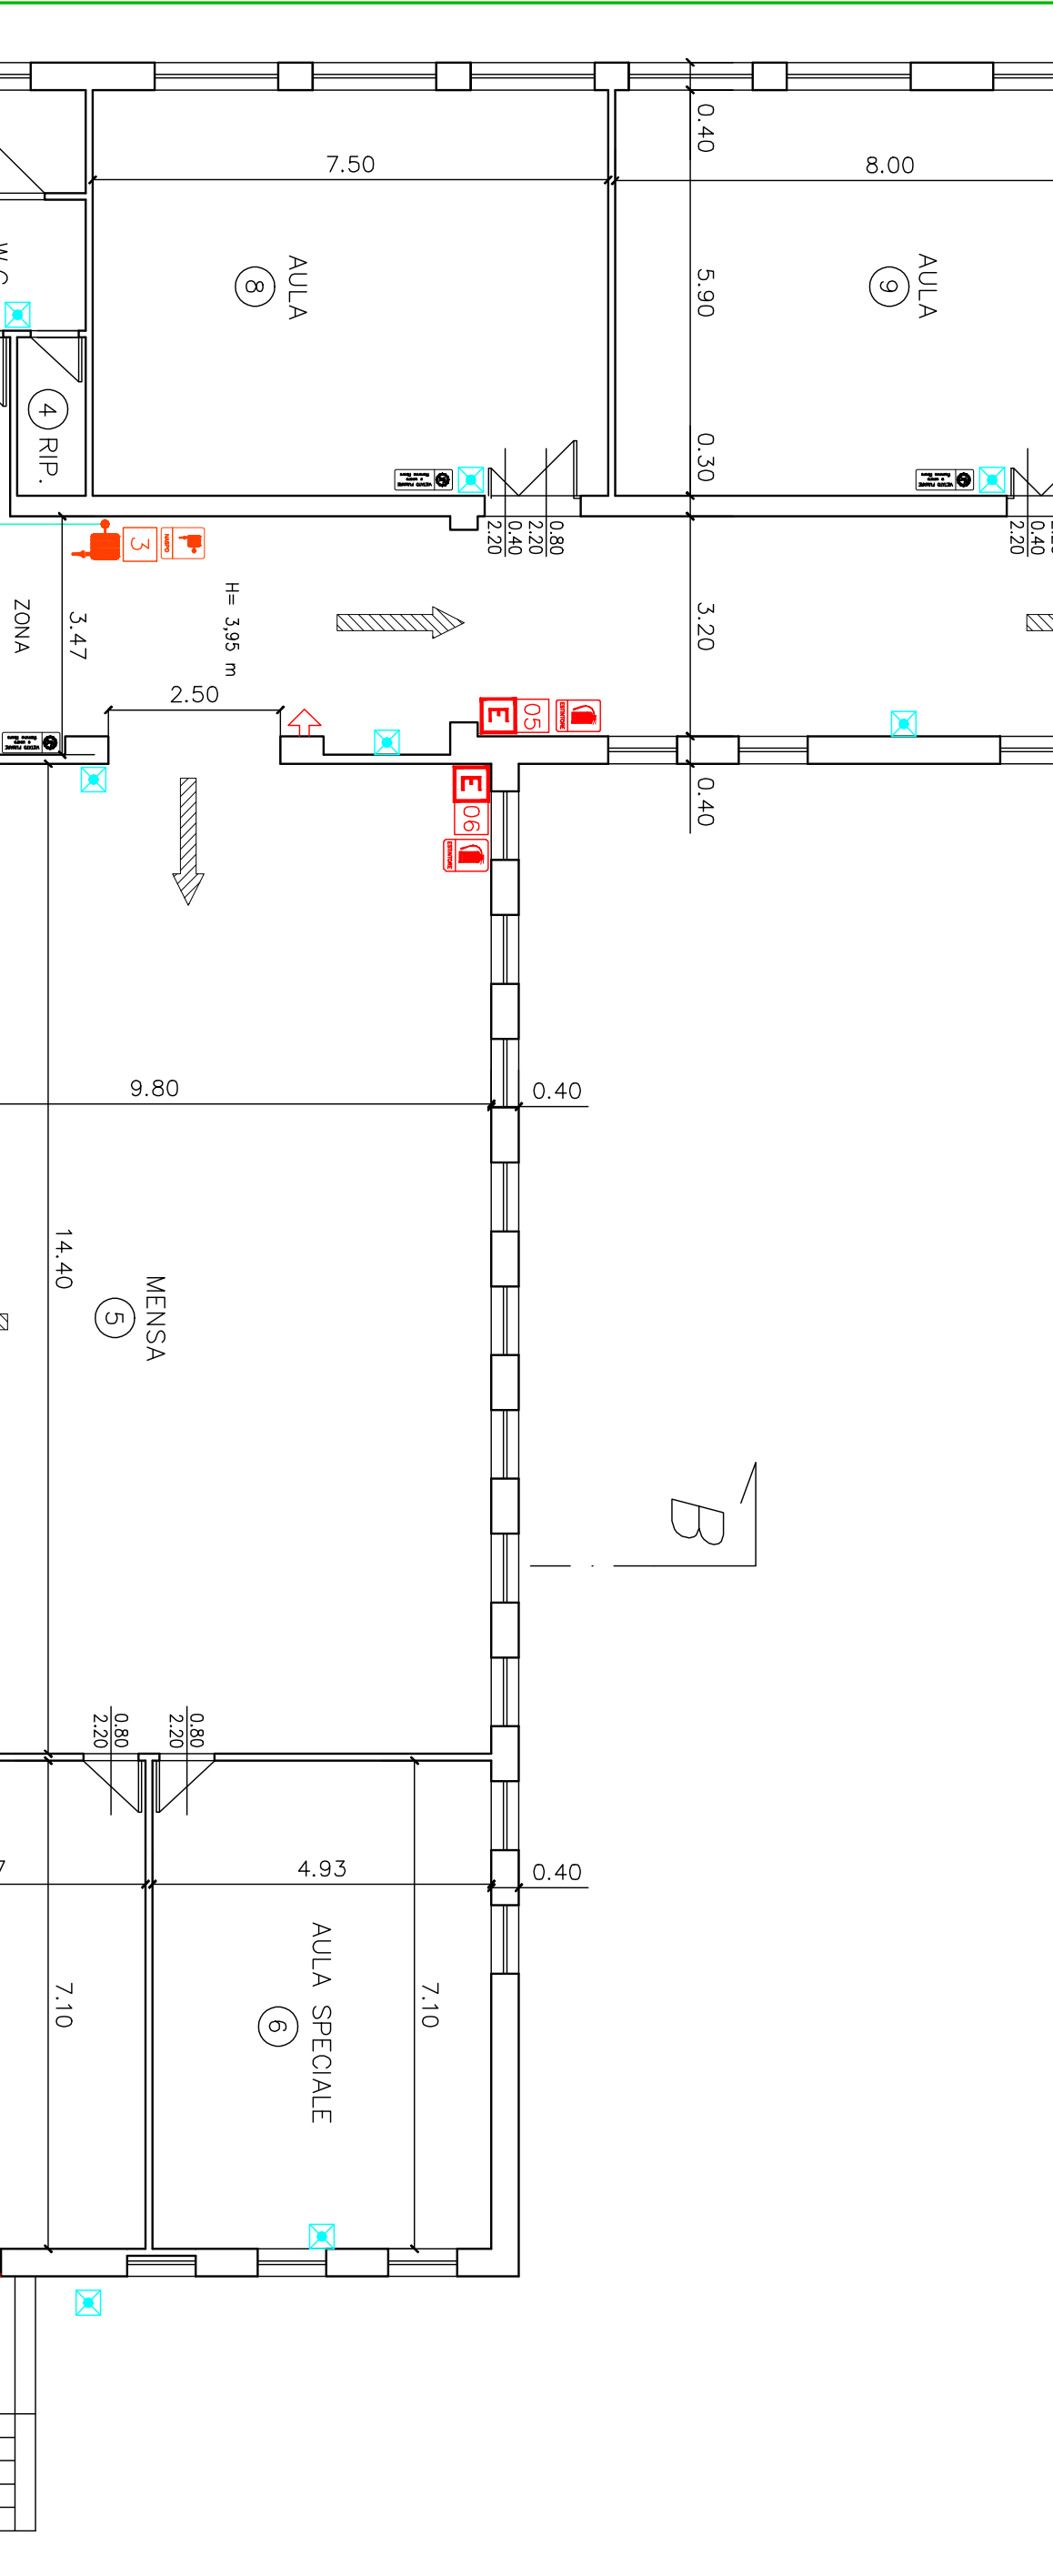


SEZIONE A-A
(scala 1:100)

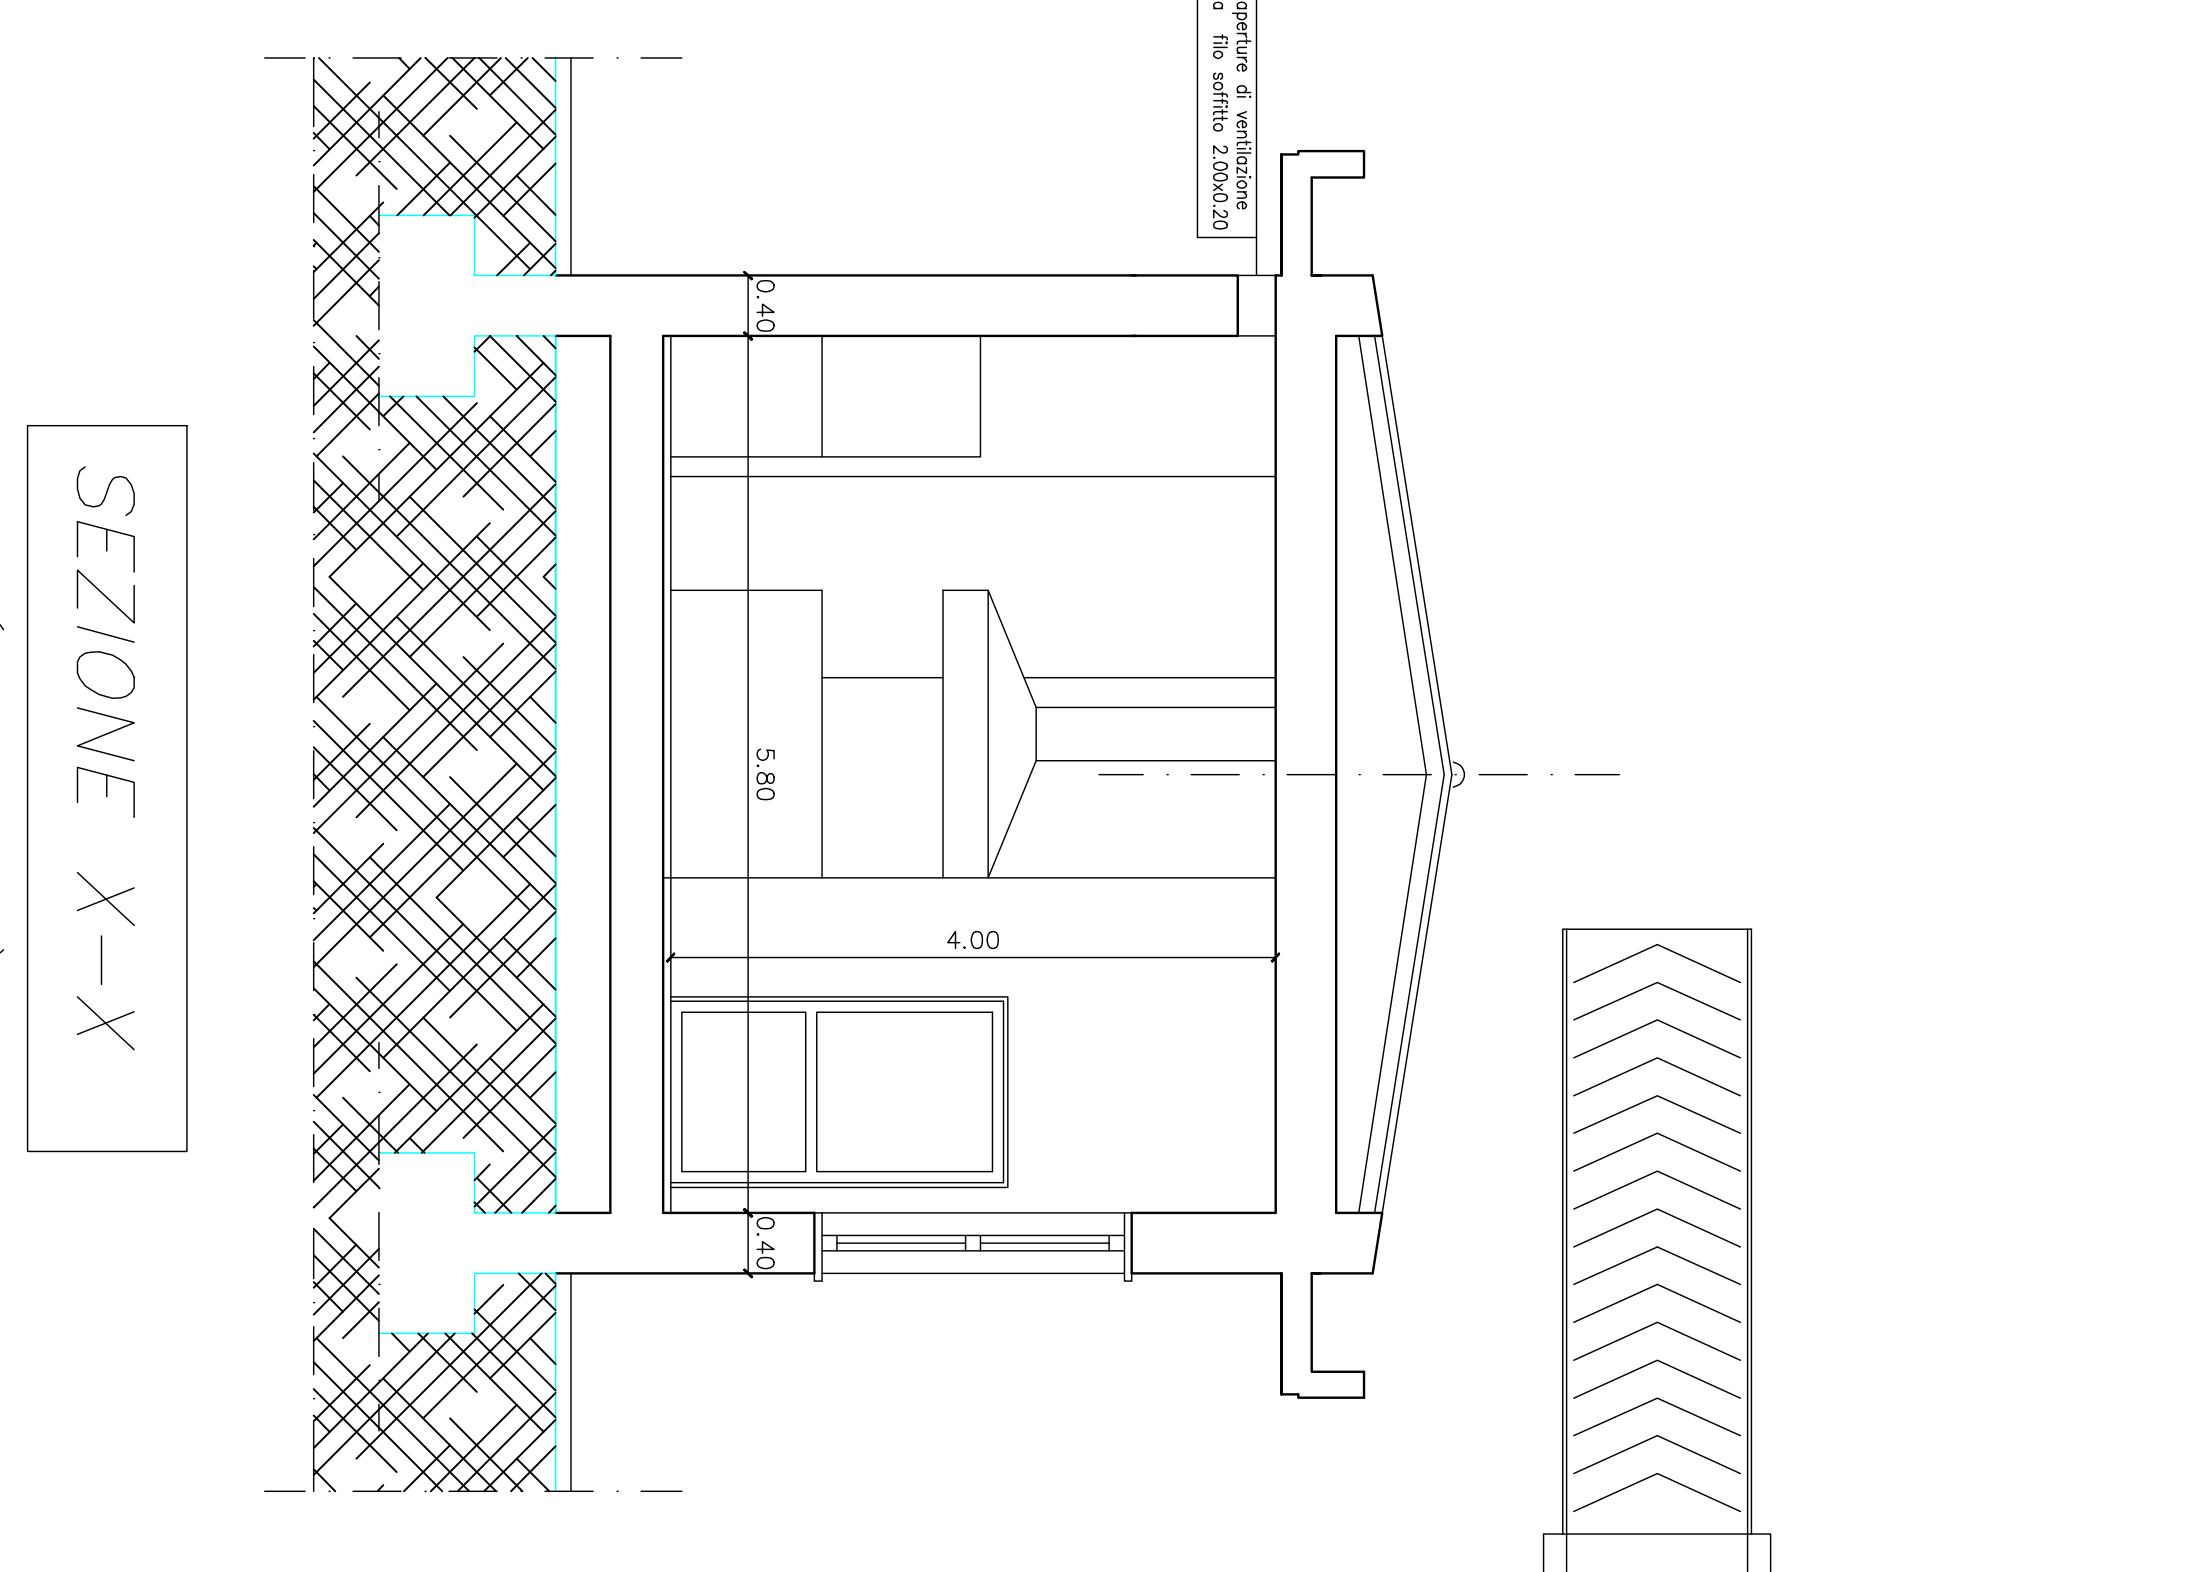


SEZIONE X-X
(scala 1:50)

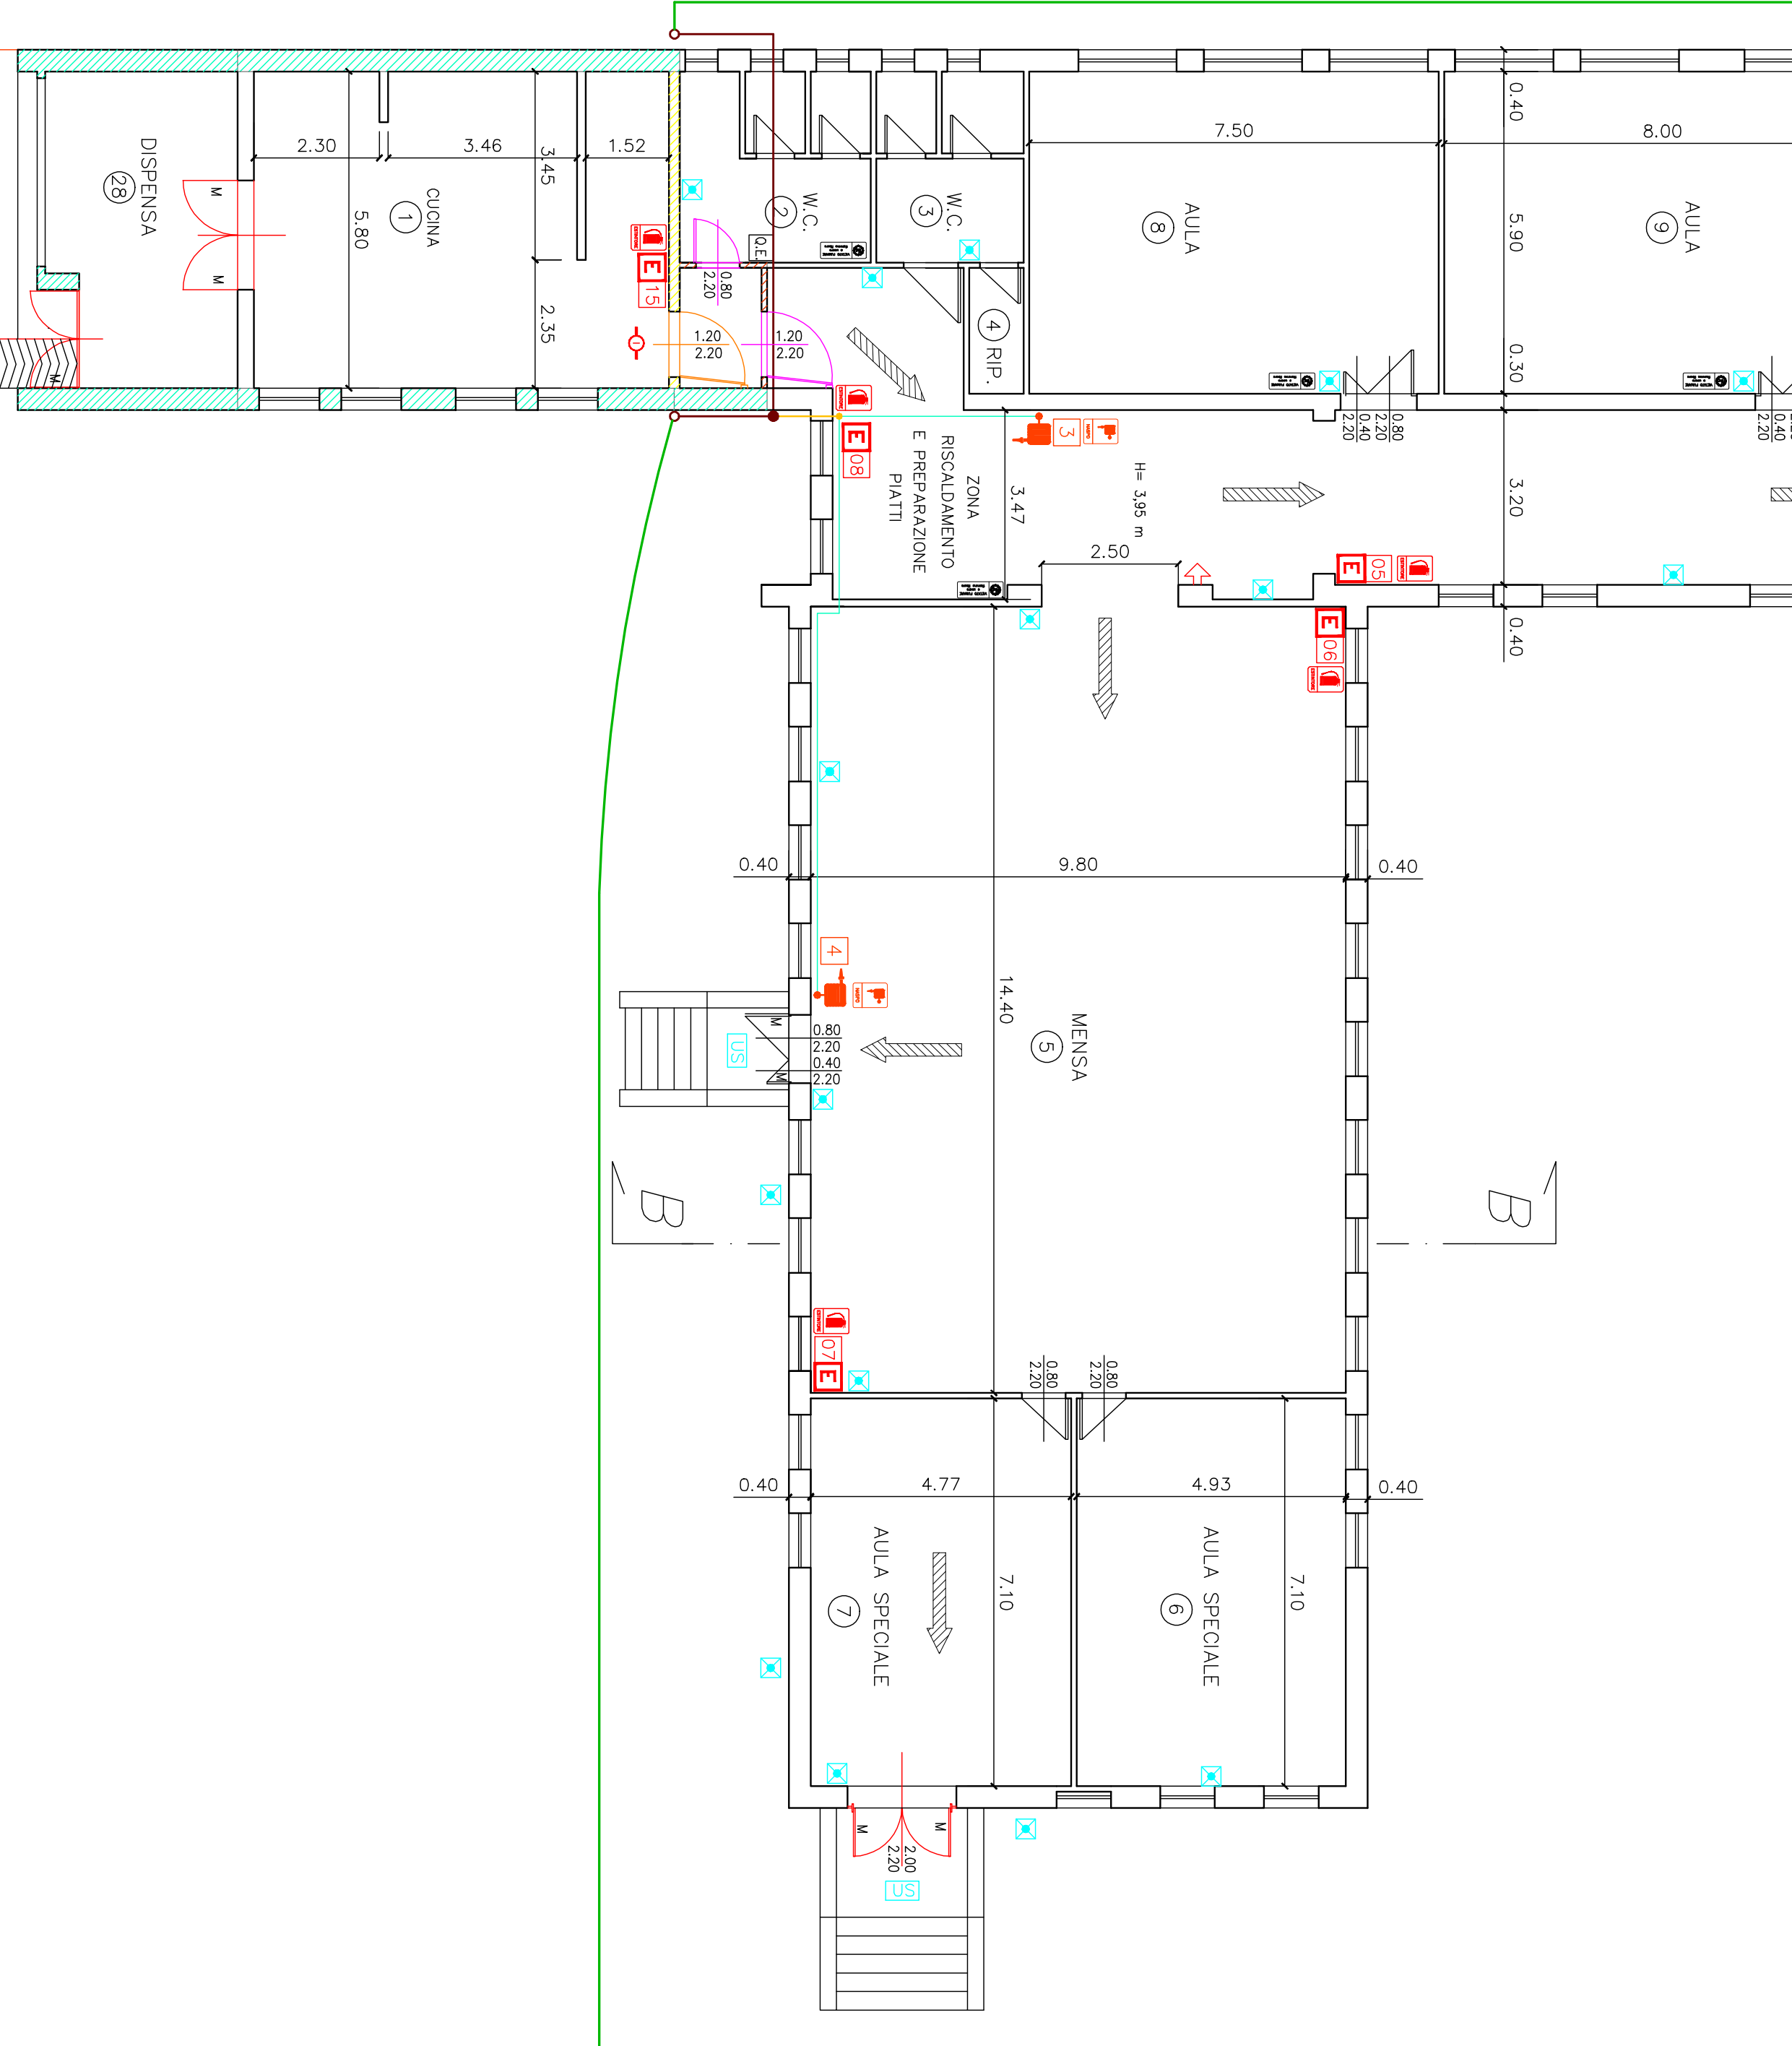


PIANTA PIANO PRIMO
(scala 1:100)

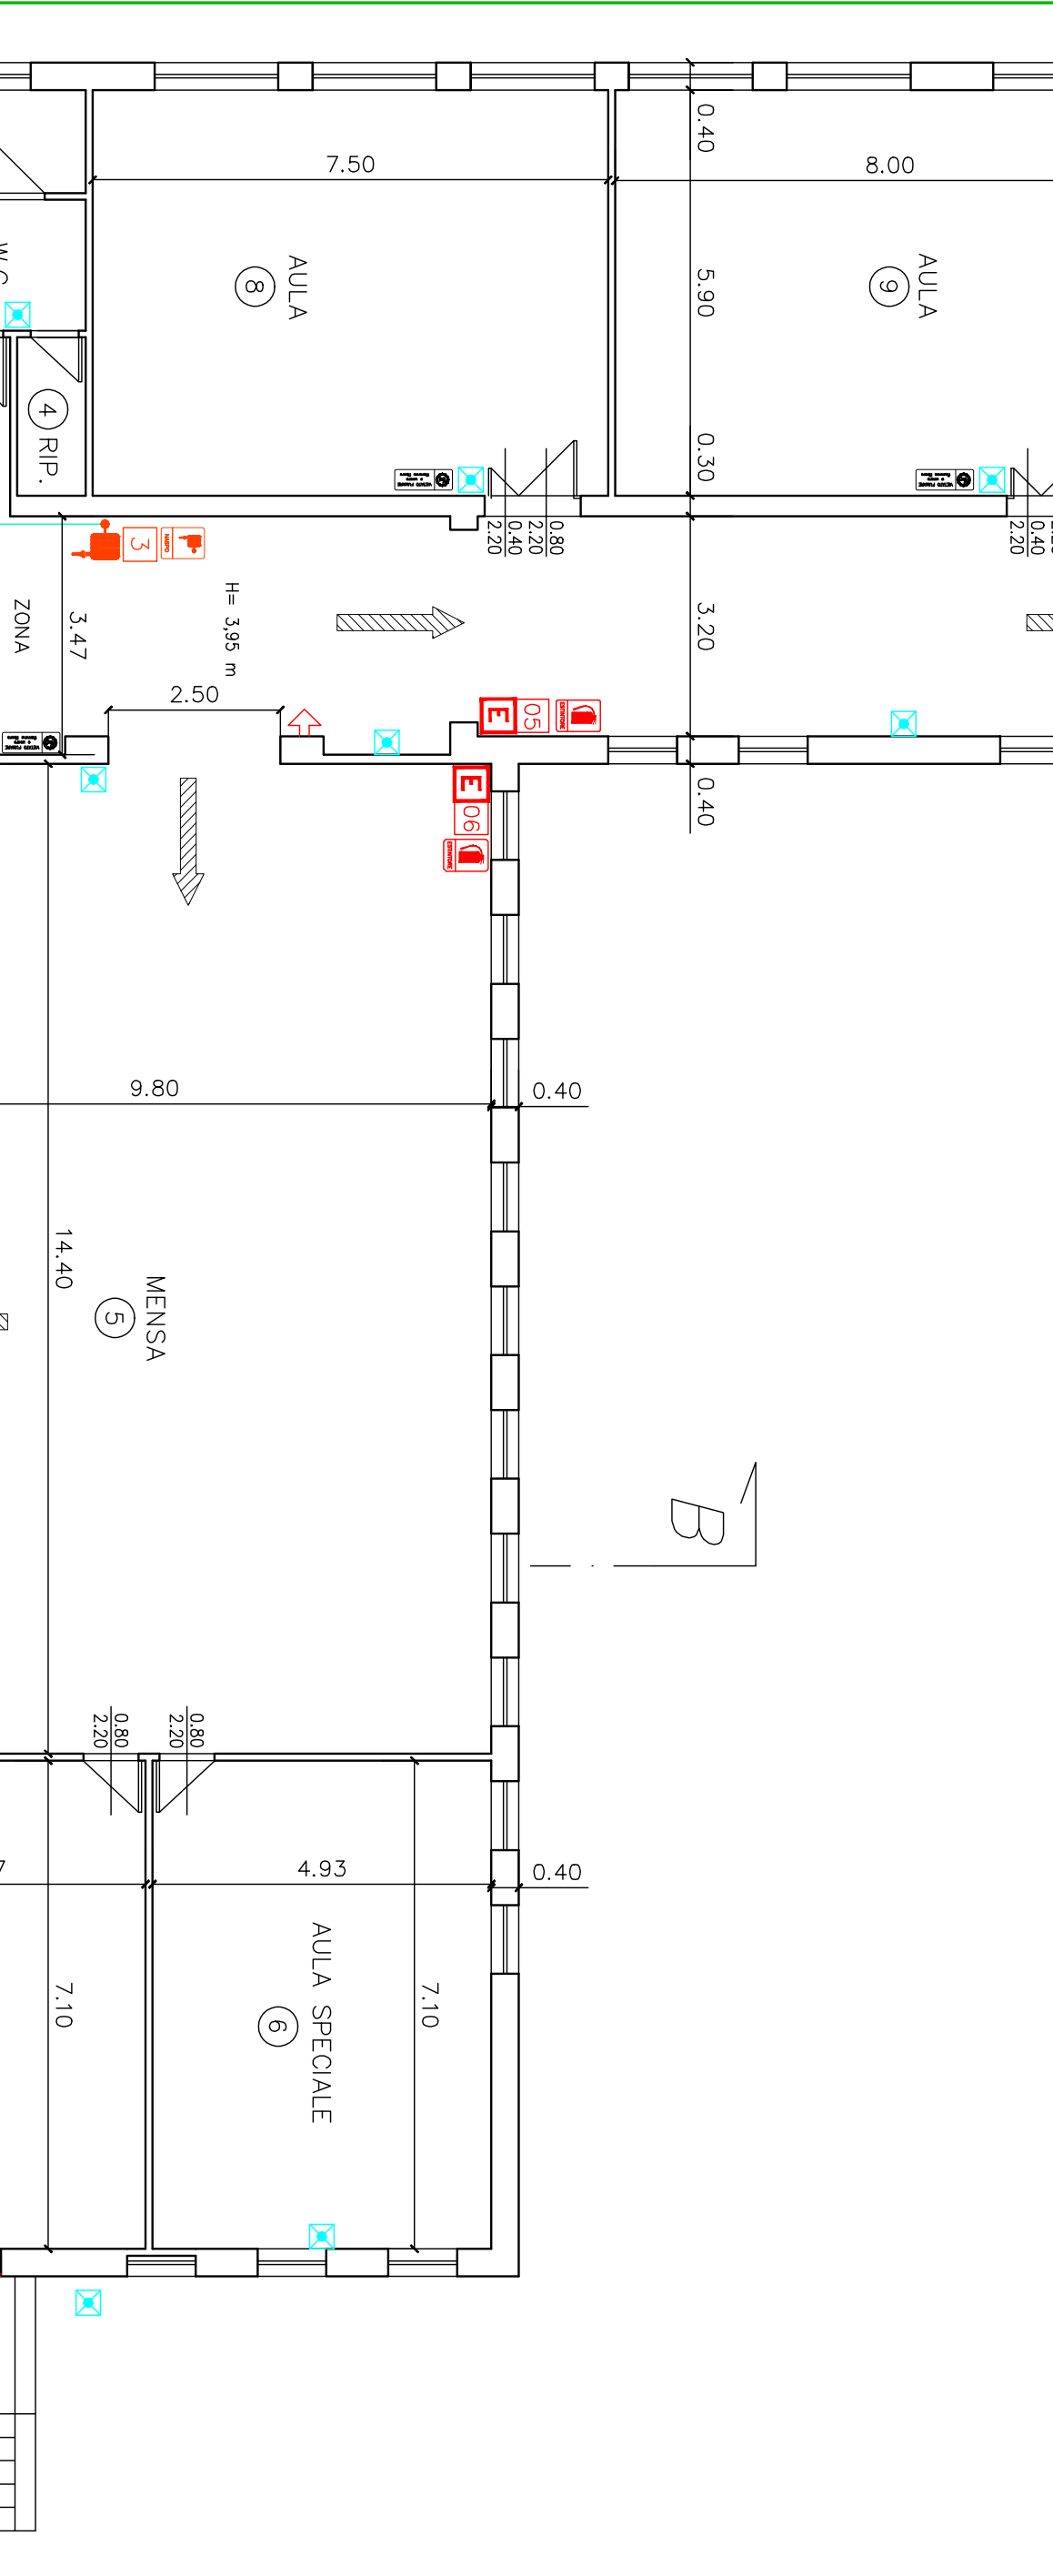


SEZIONE A-A
(scala 1:100)

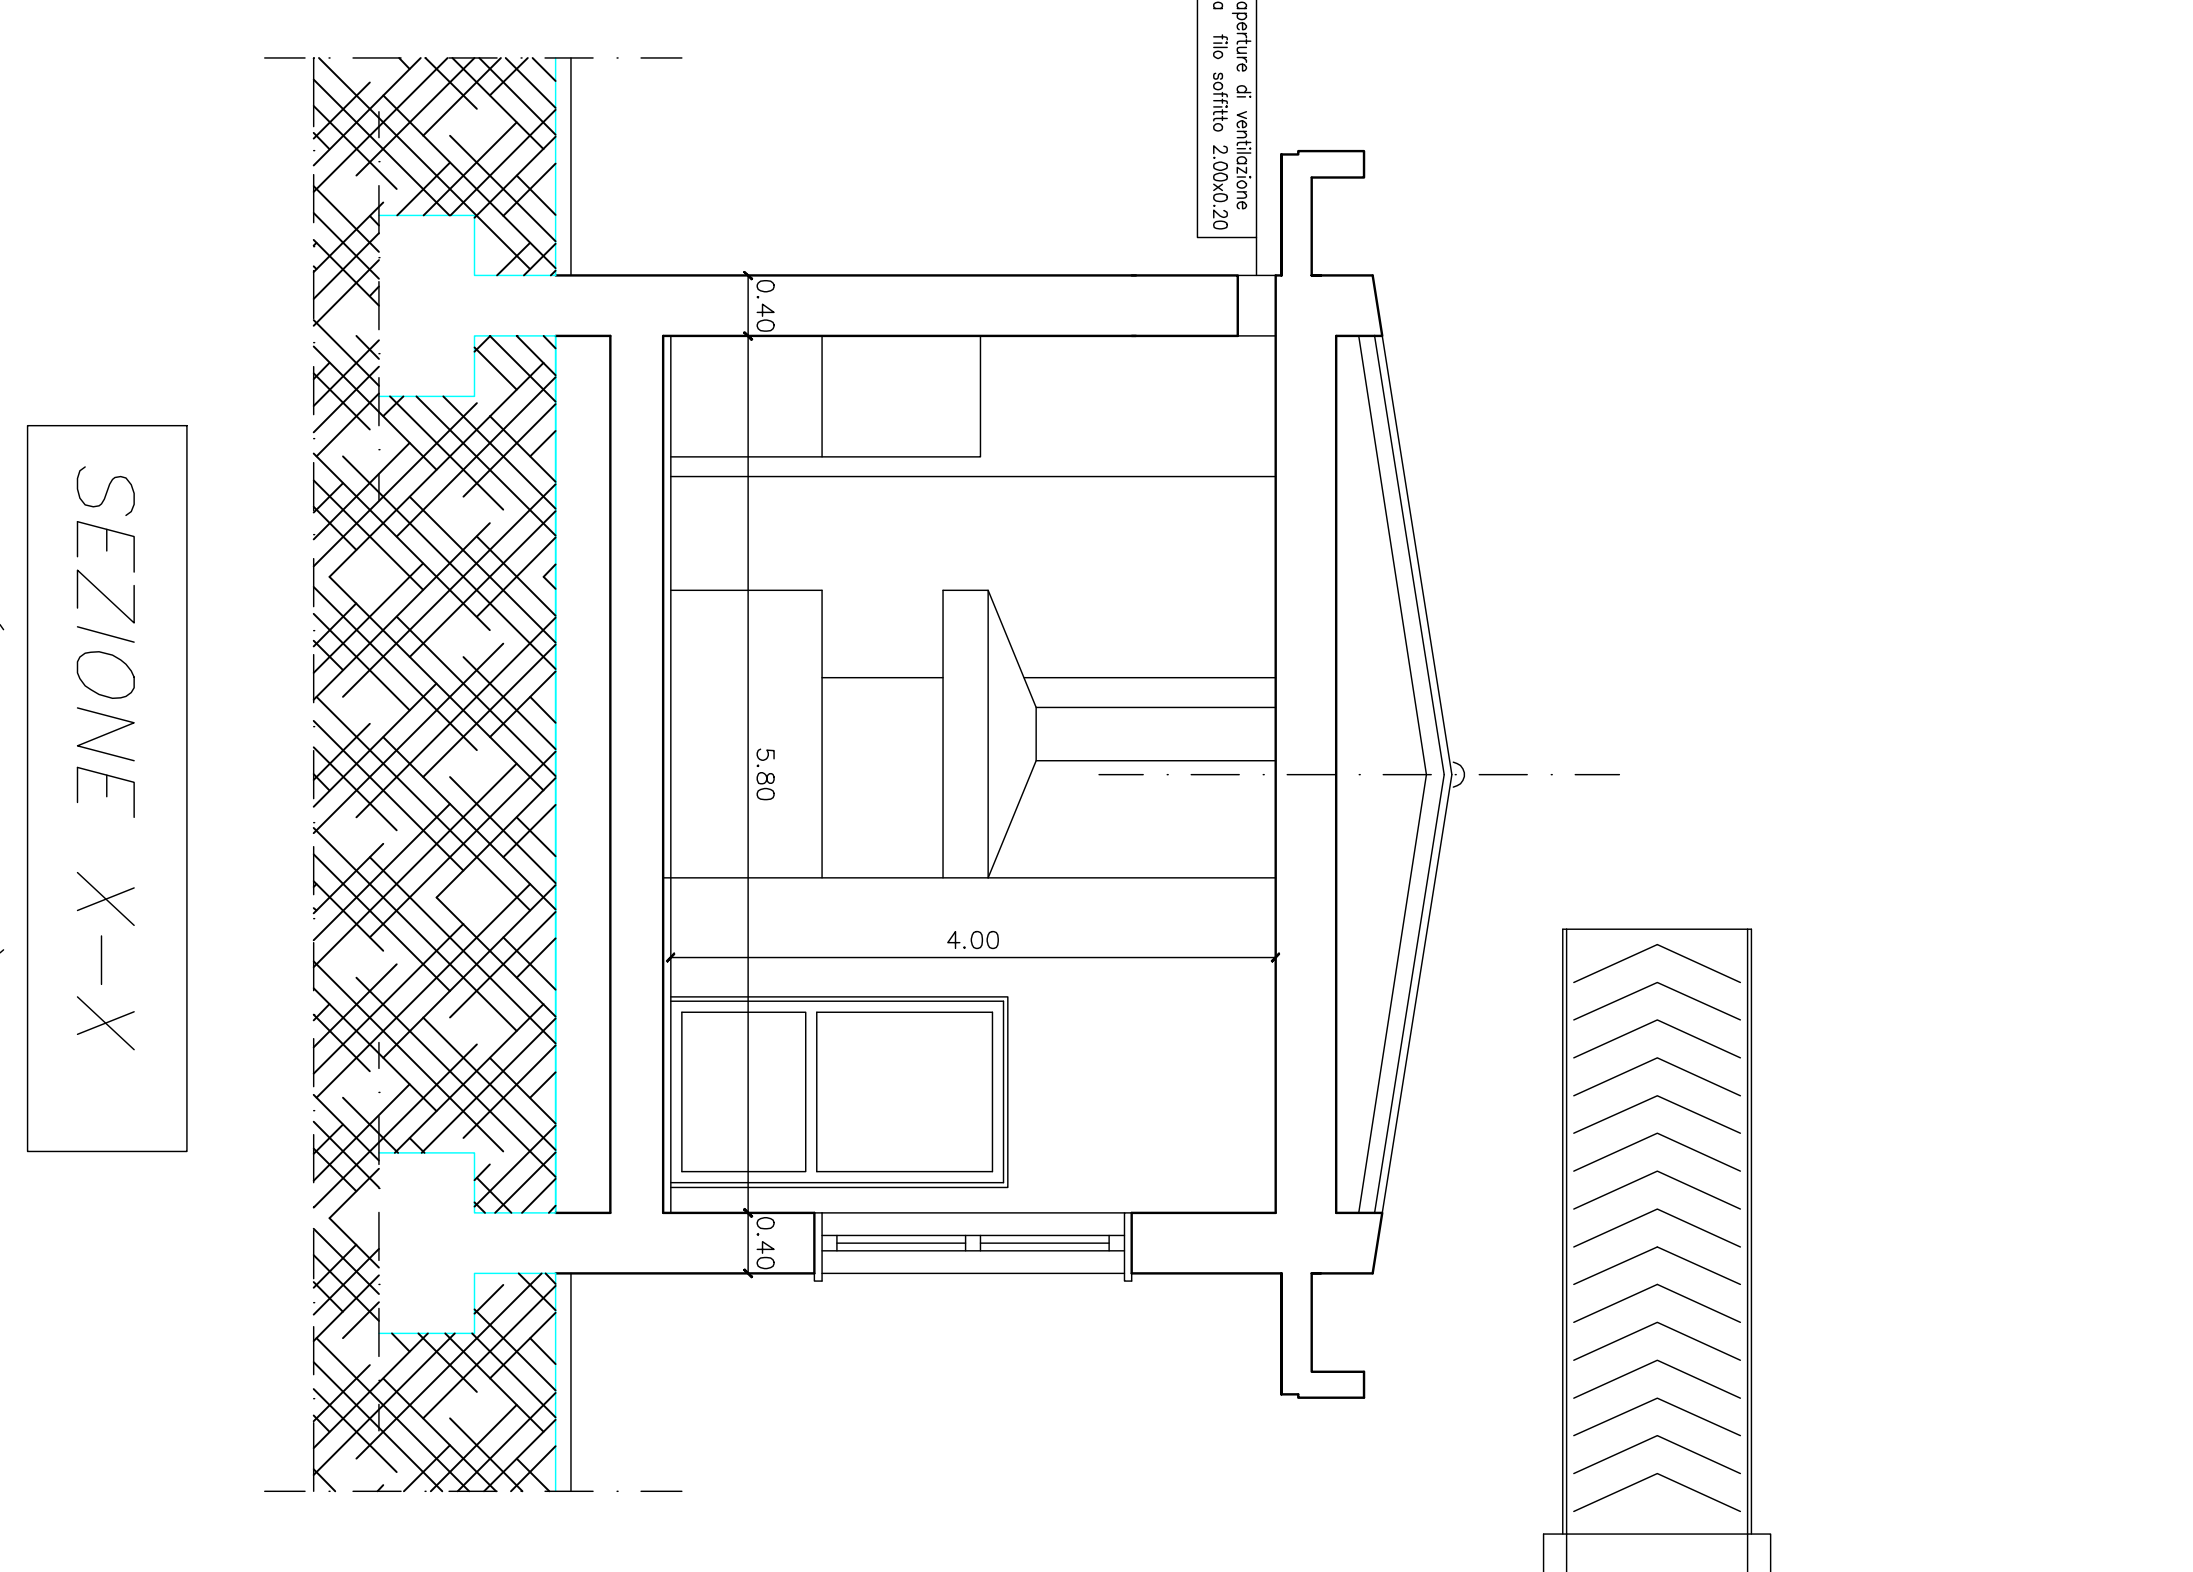


SEZIONE X-X
(scala 1:50)

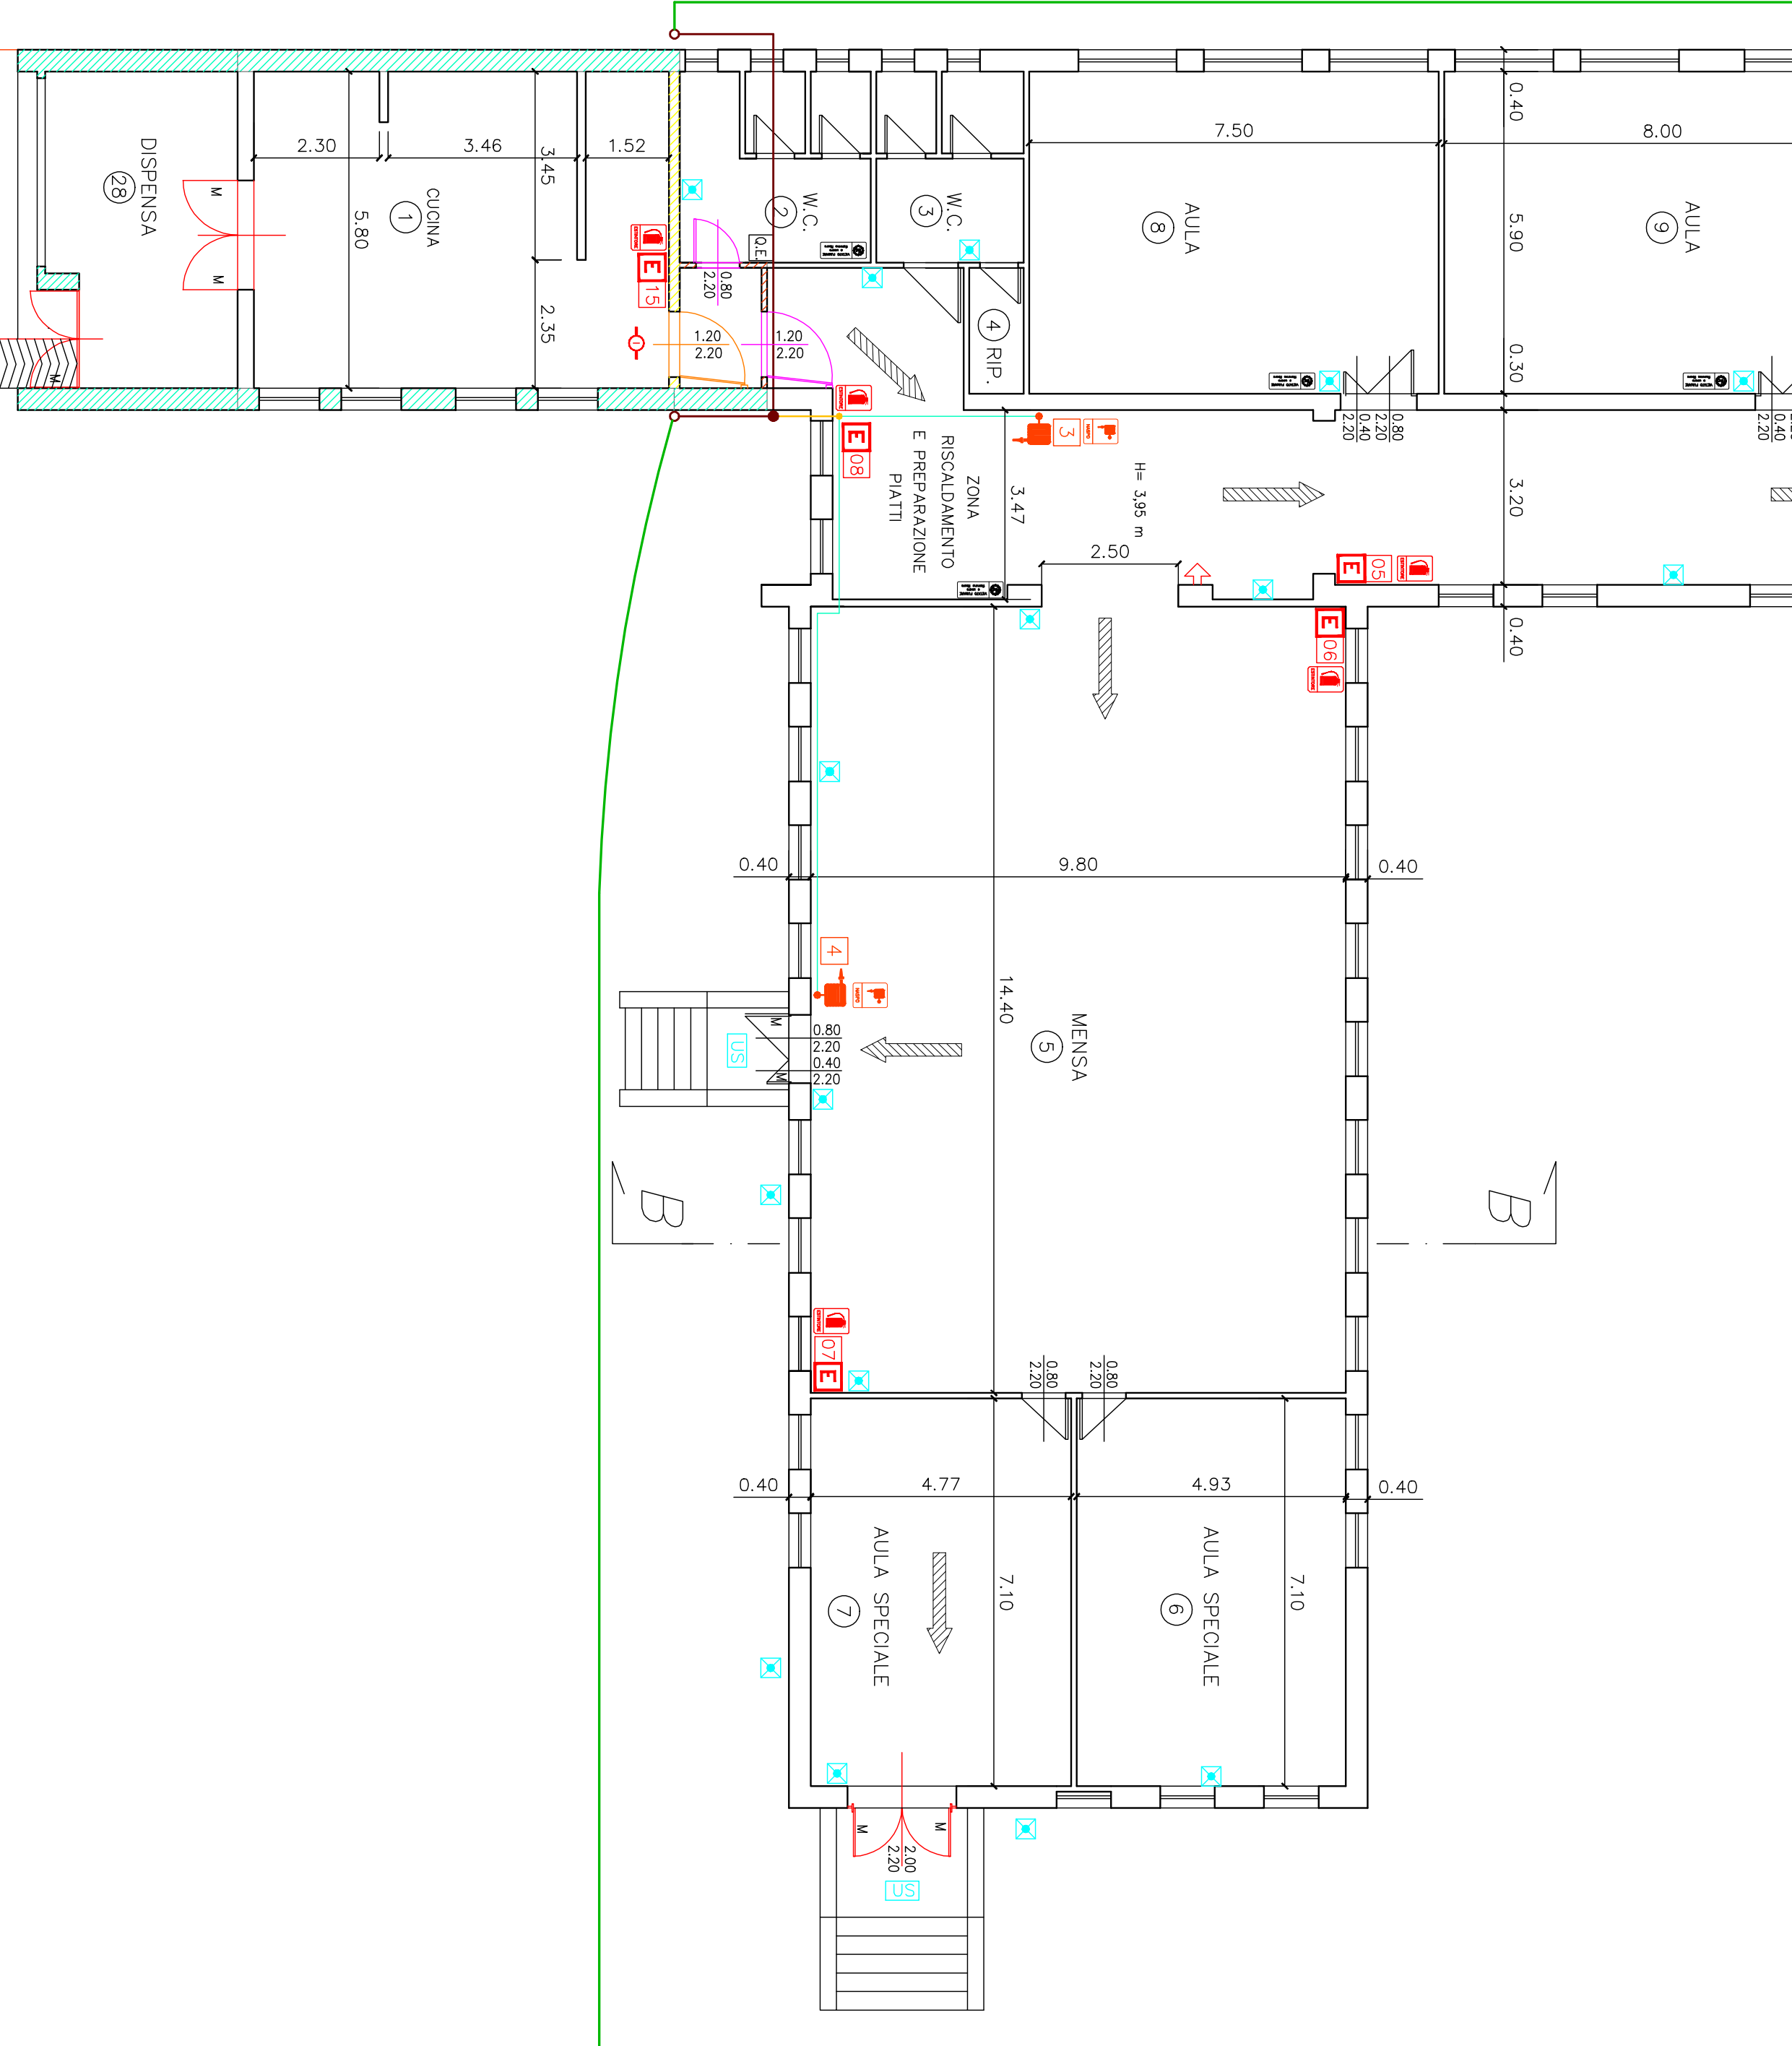


PIANTA PIANO PRIMO
(scala 1:100)

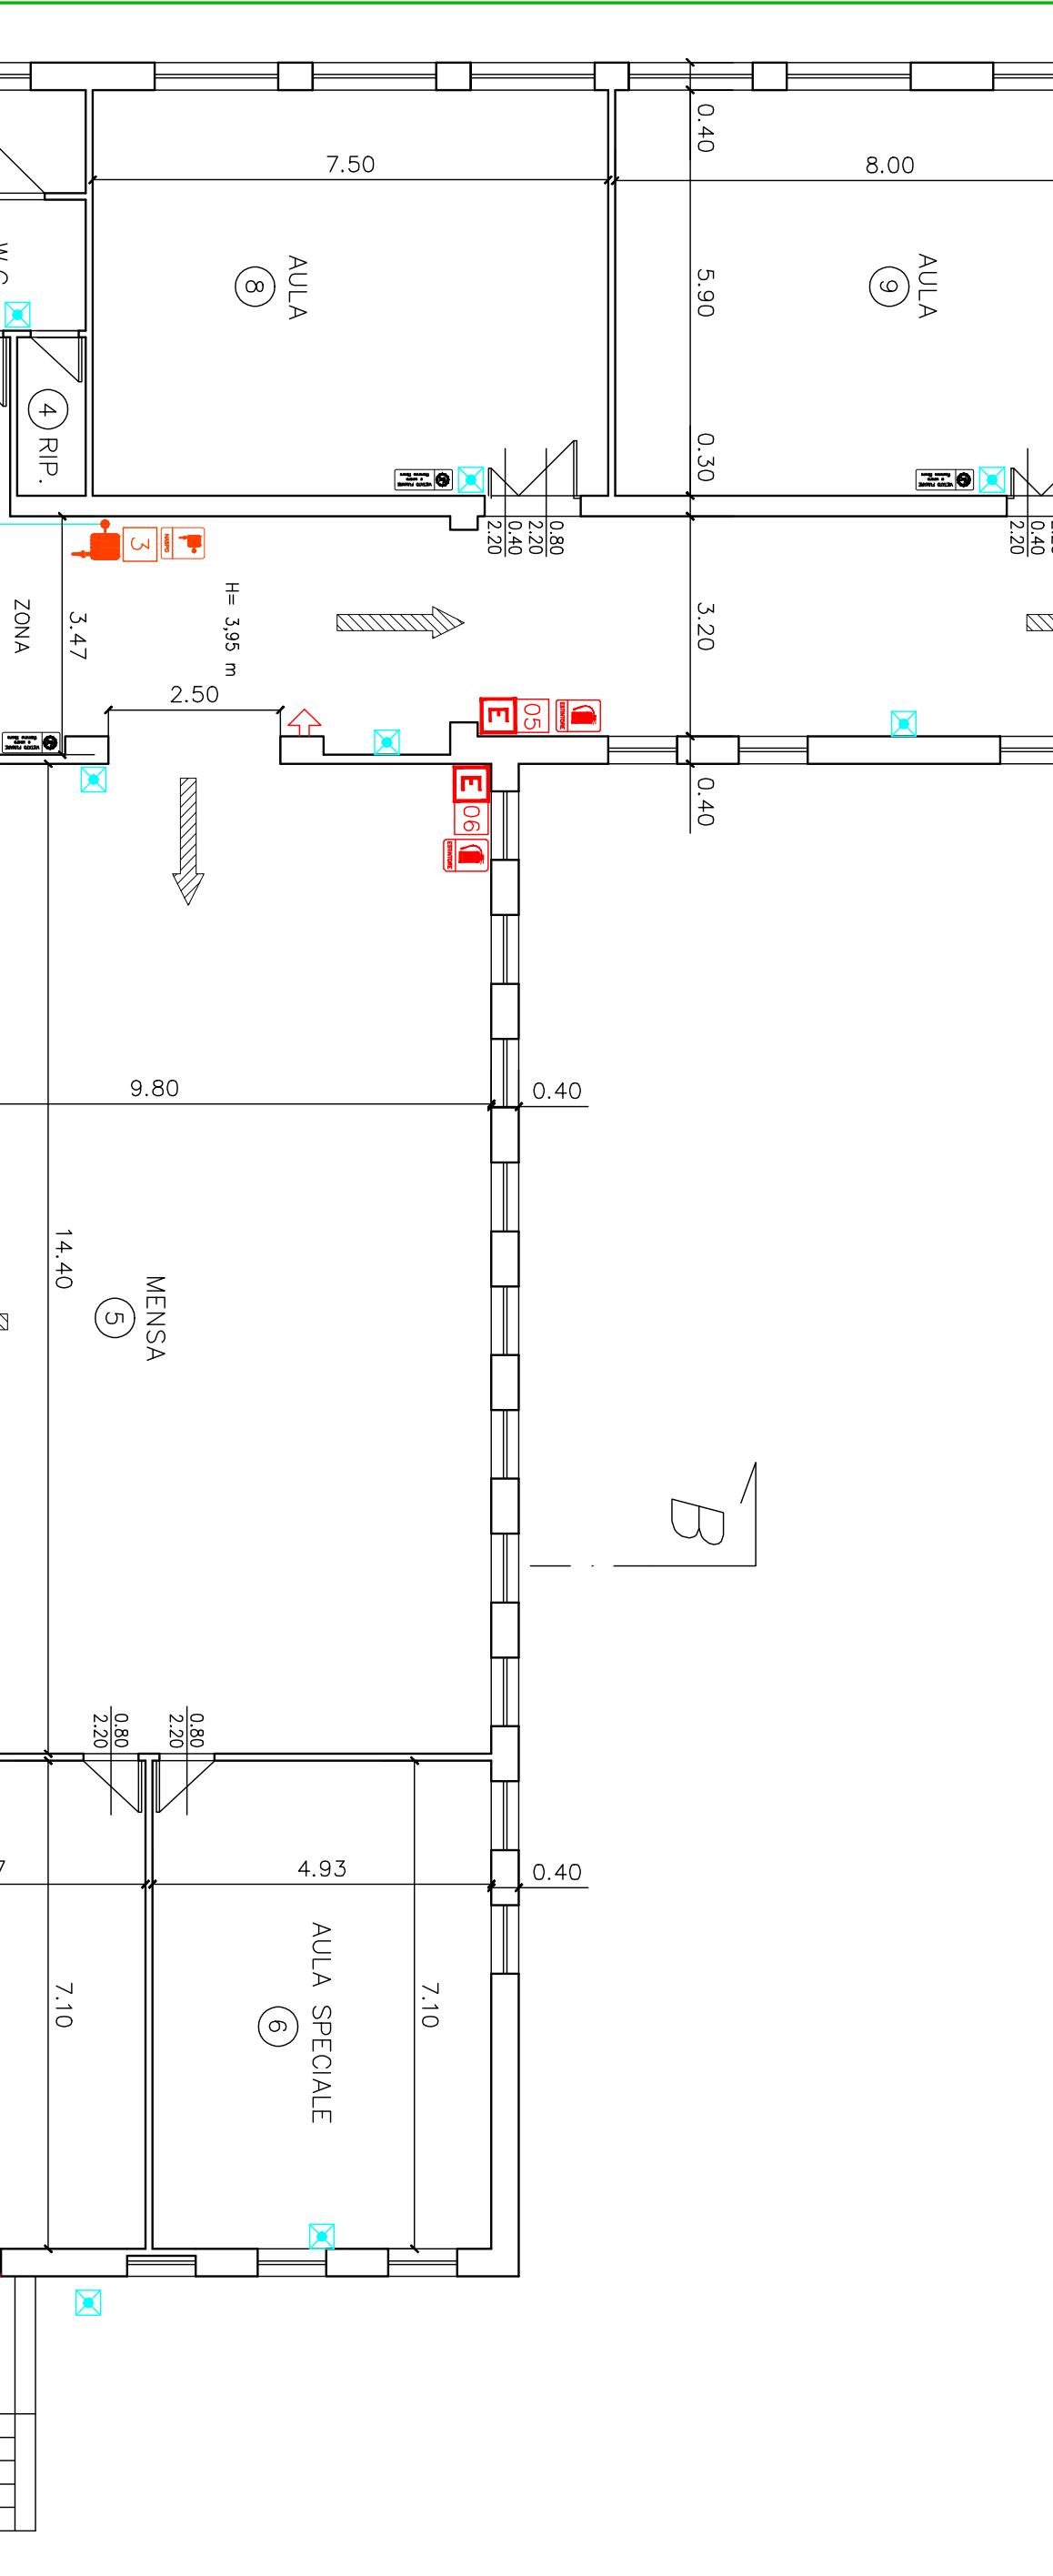


SEZIONE A-A
(scala 1:100)

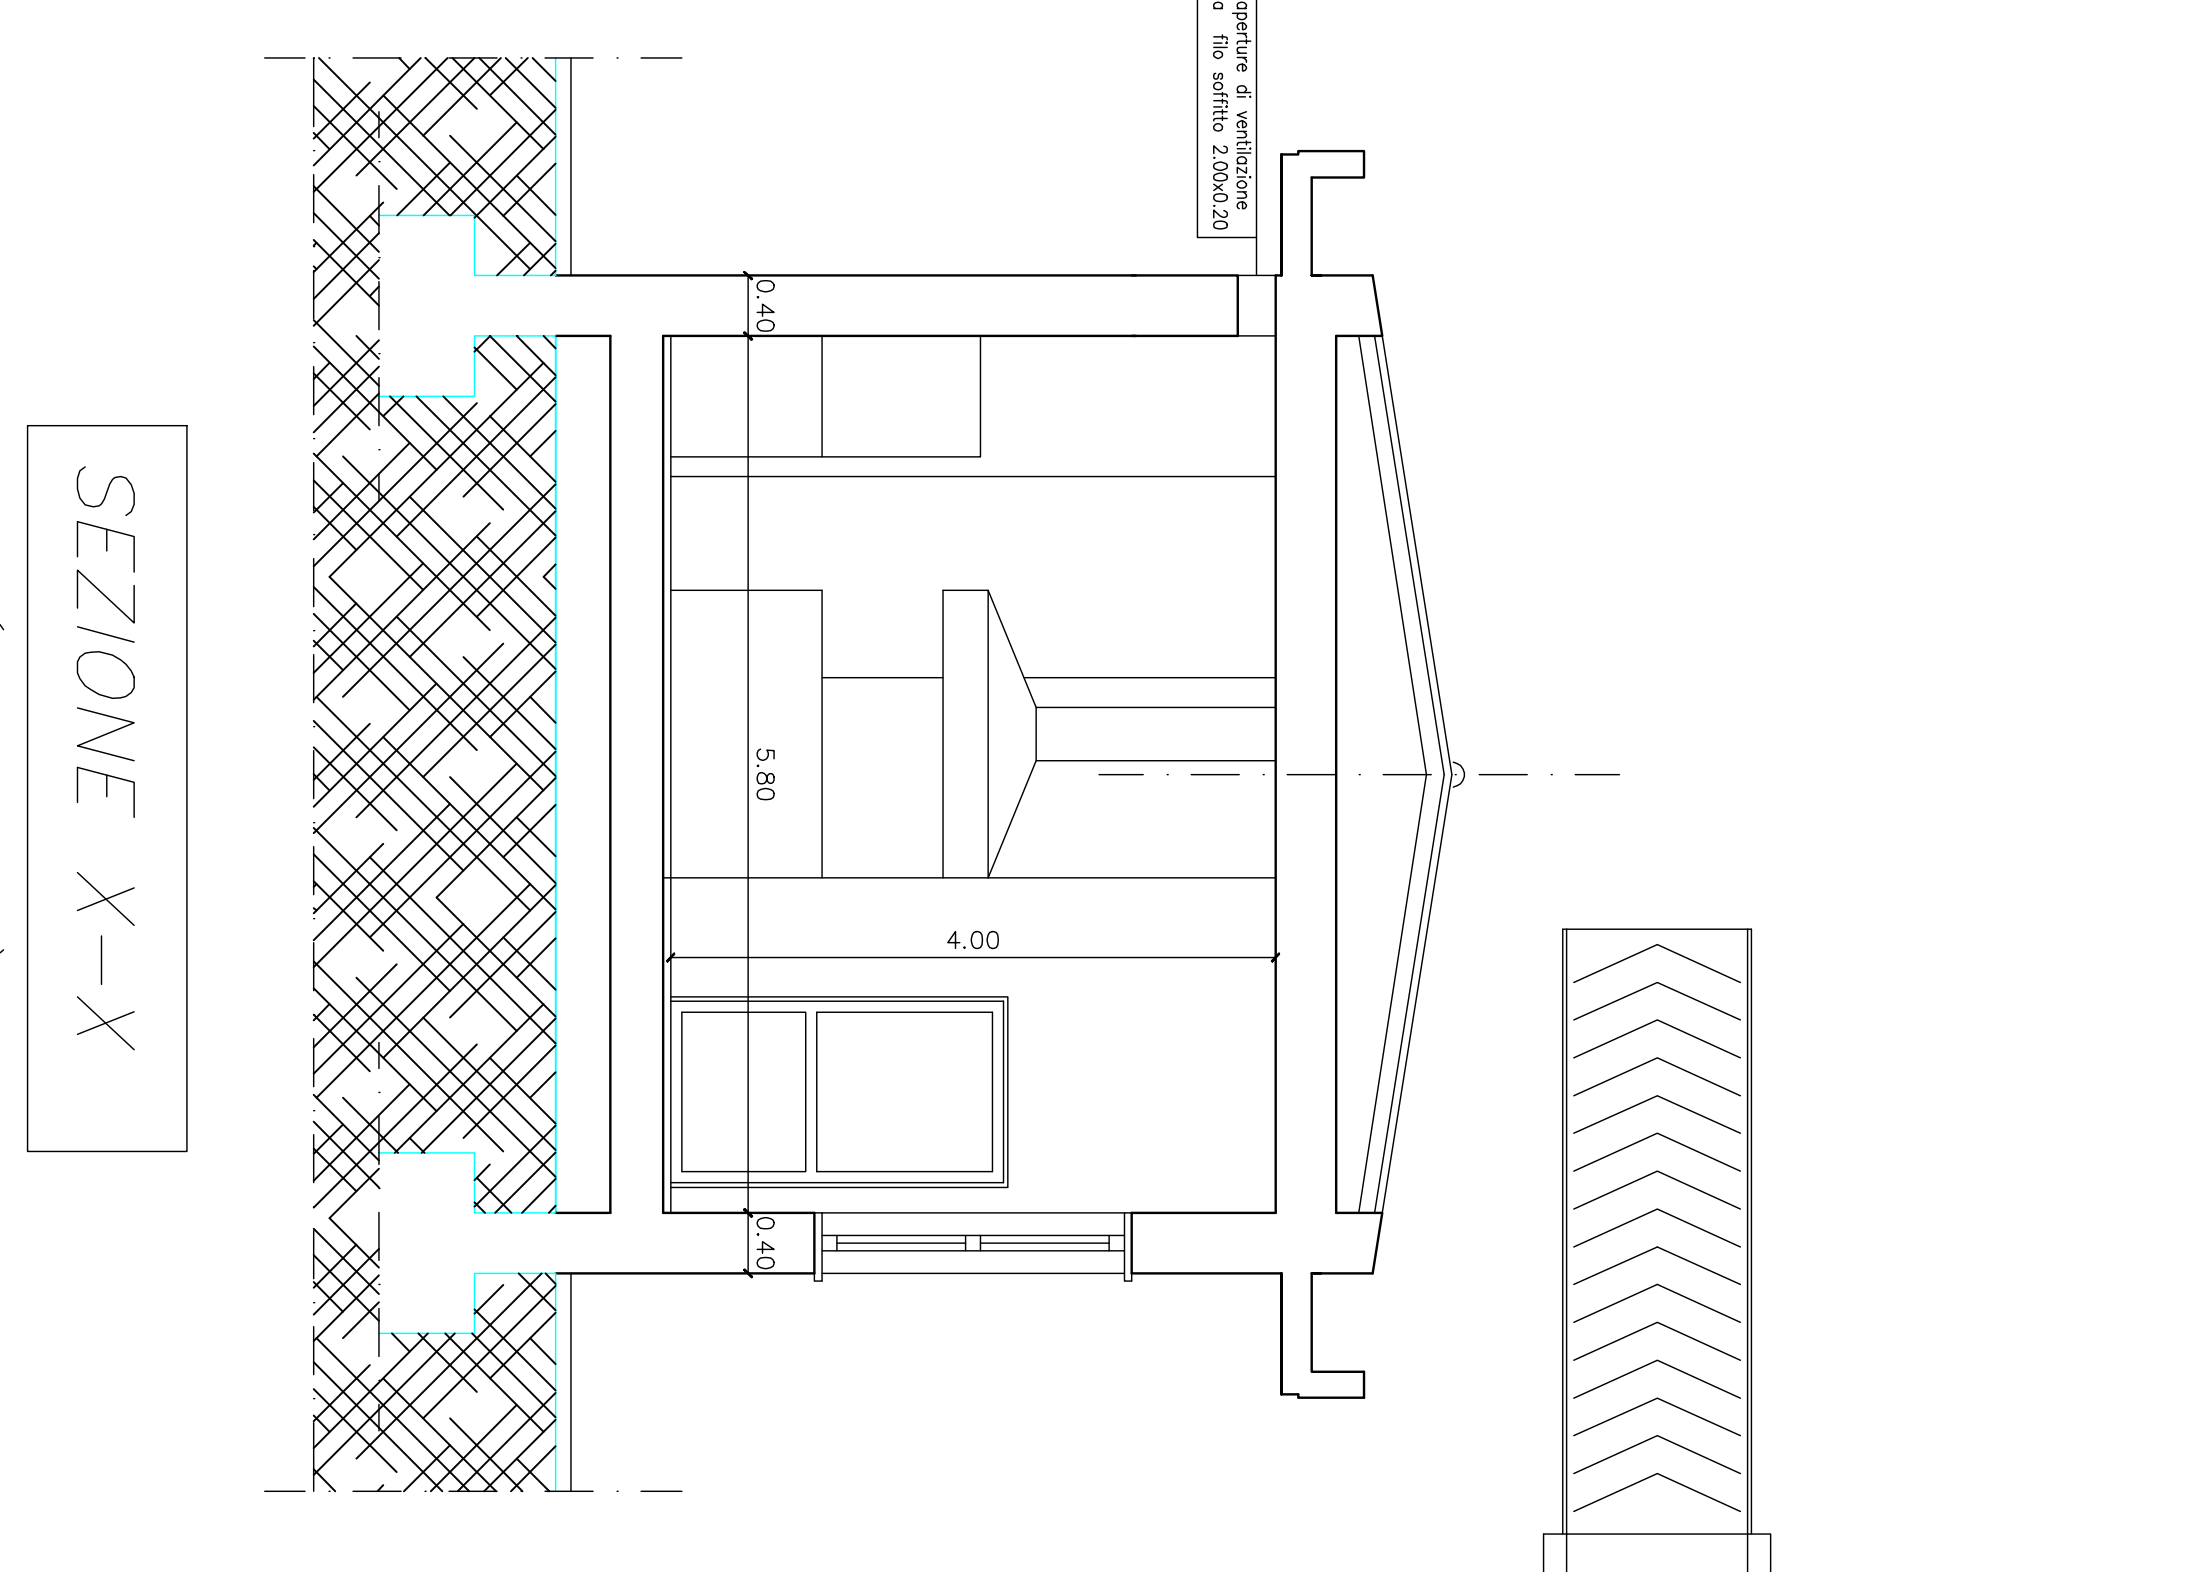


SEZIONE X-X
(scala 1:50)

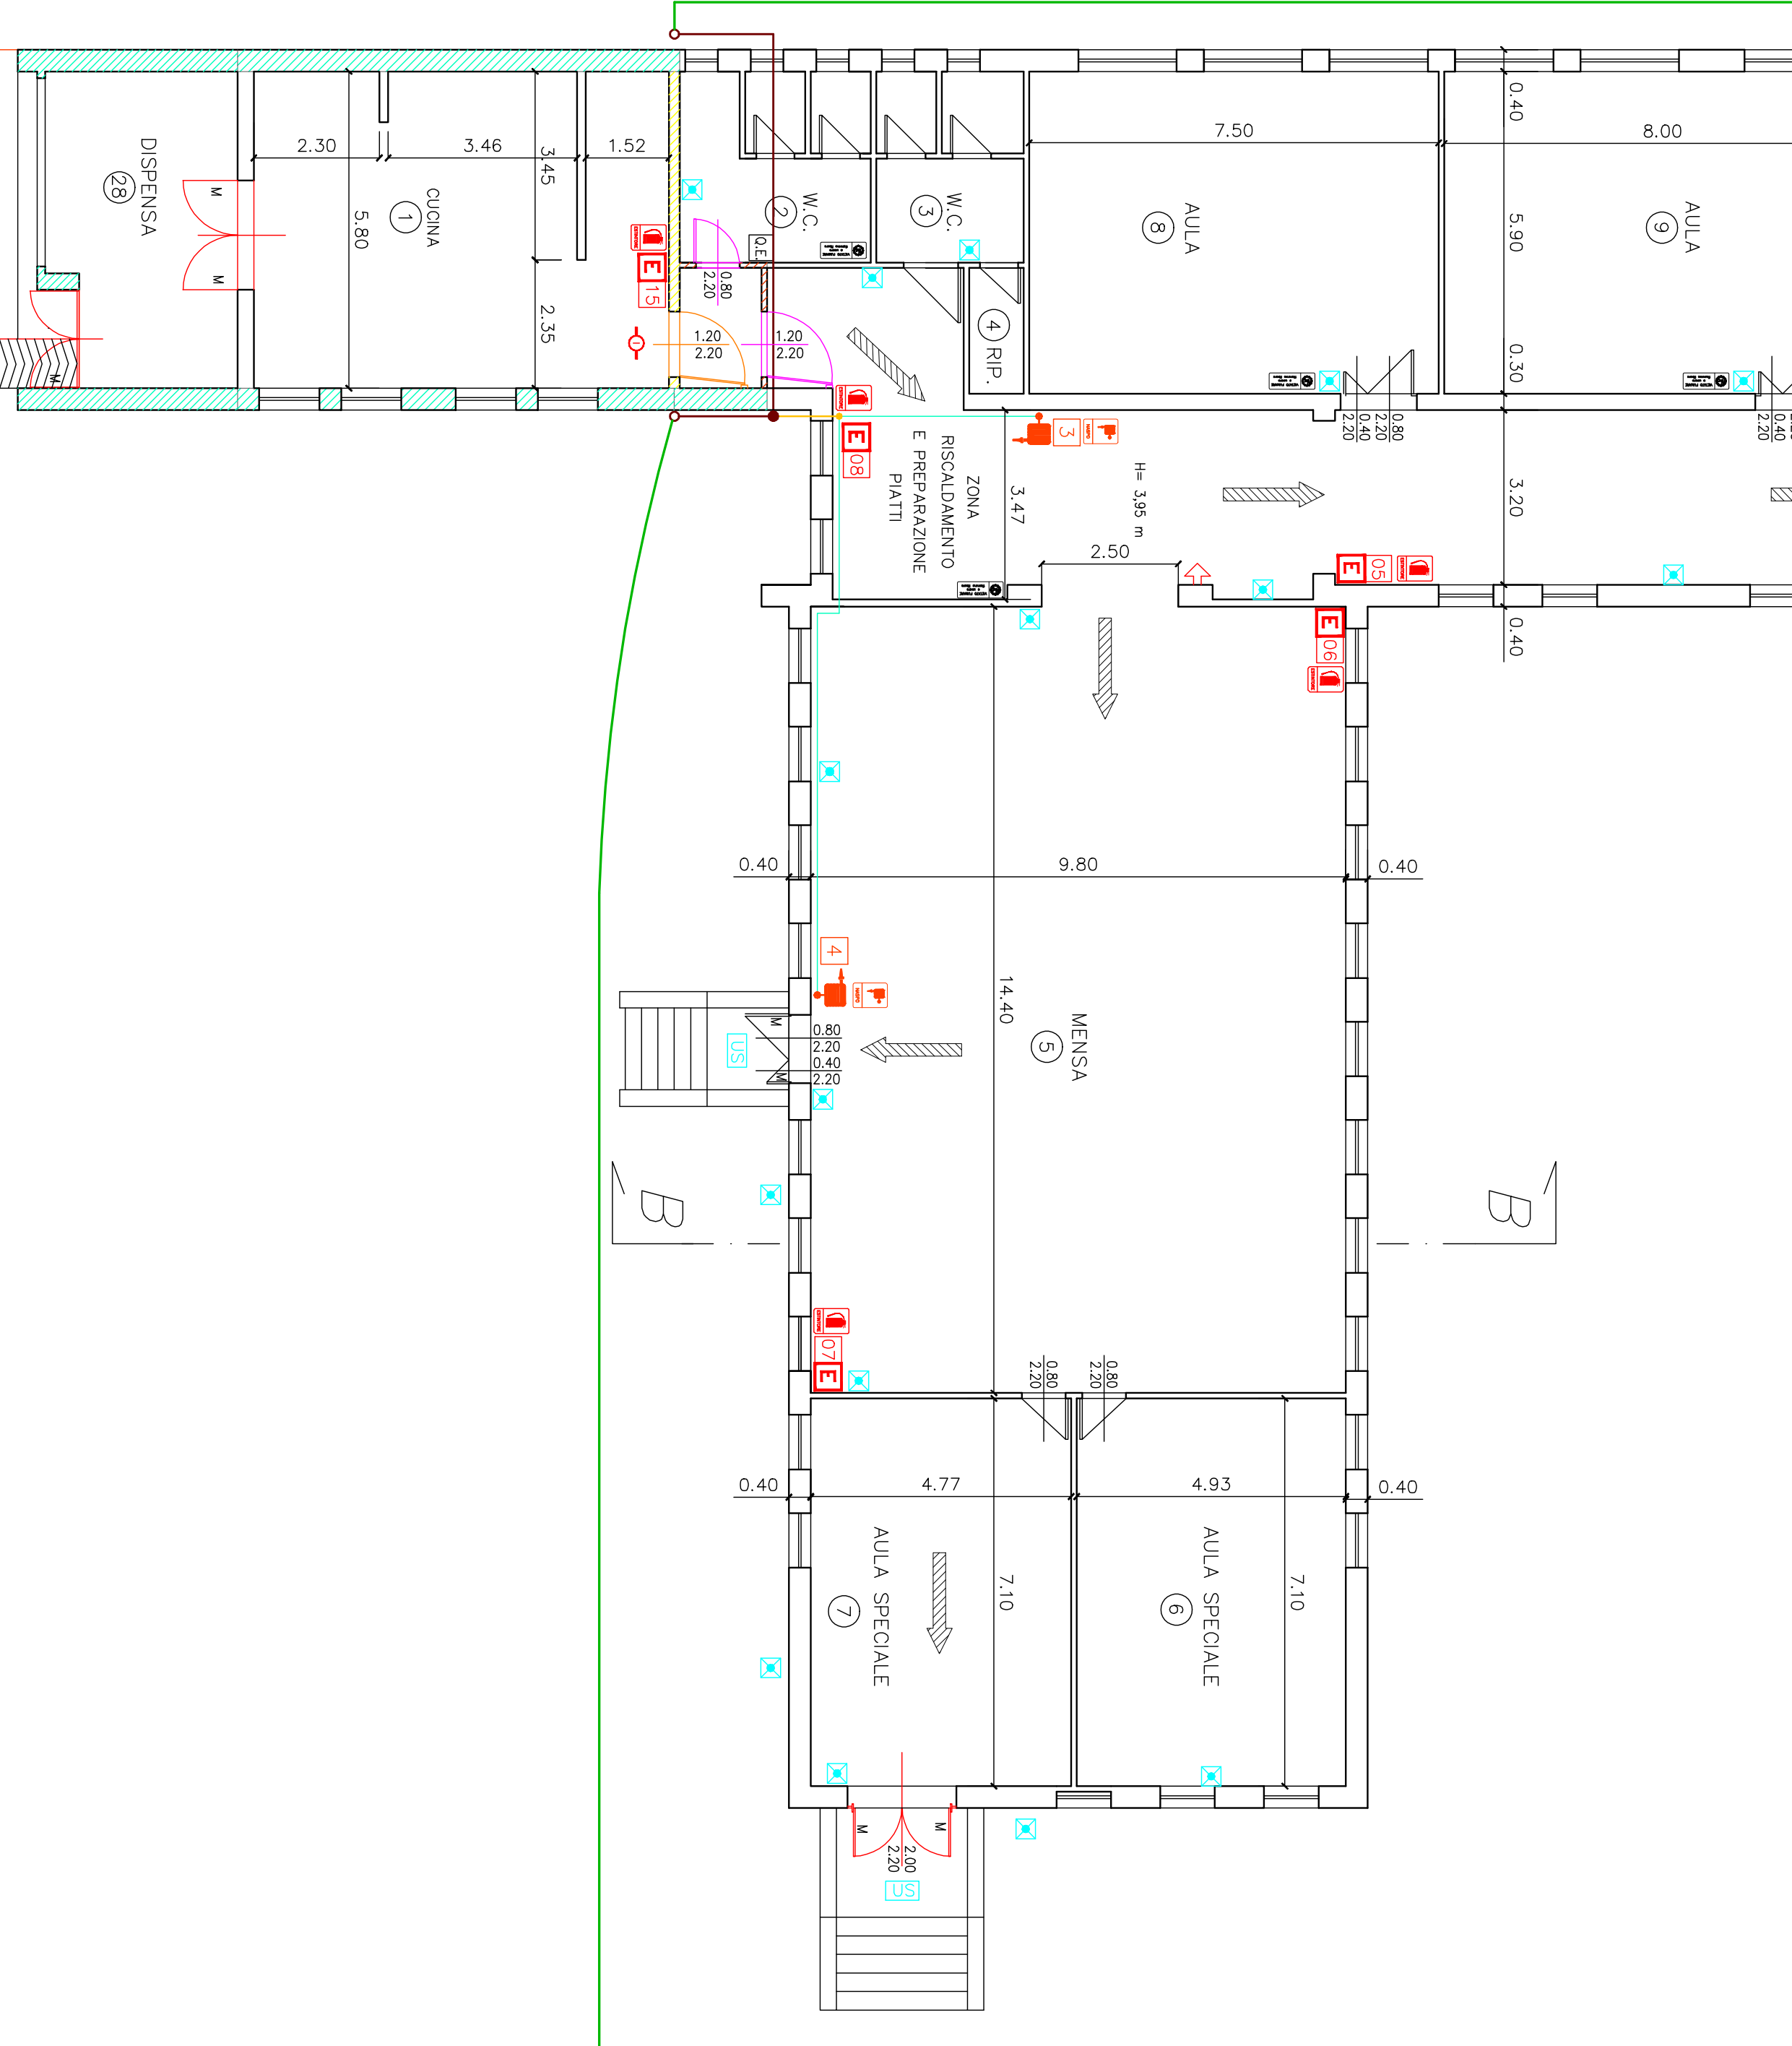


PIANTA PIANO PRIMO
(scala 1:100)

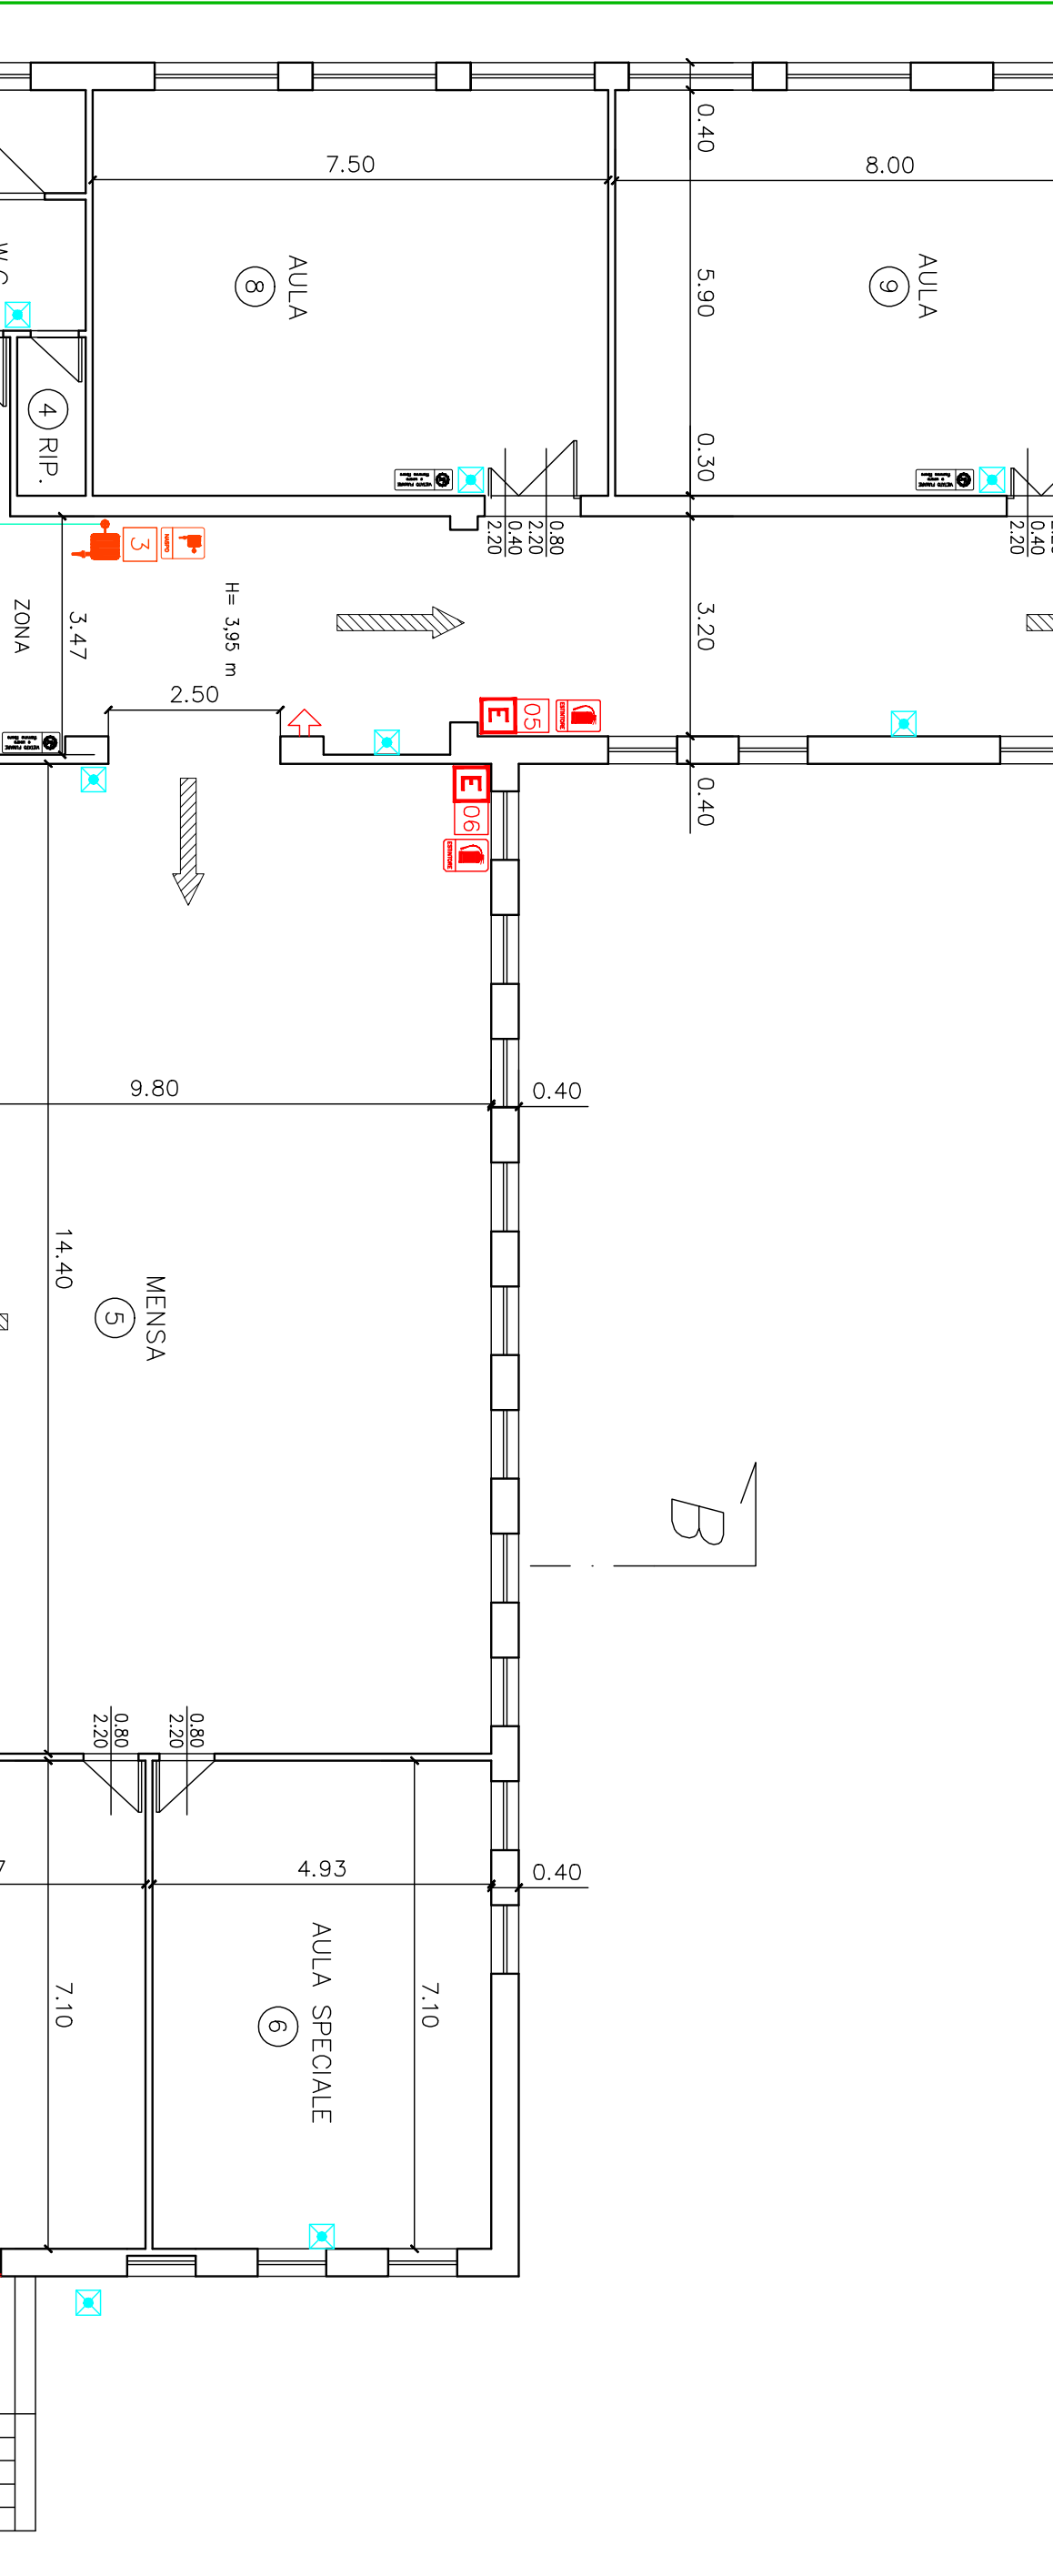


SEZIONE A-A
(scala 1:100)

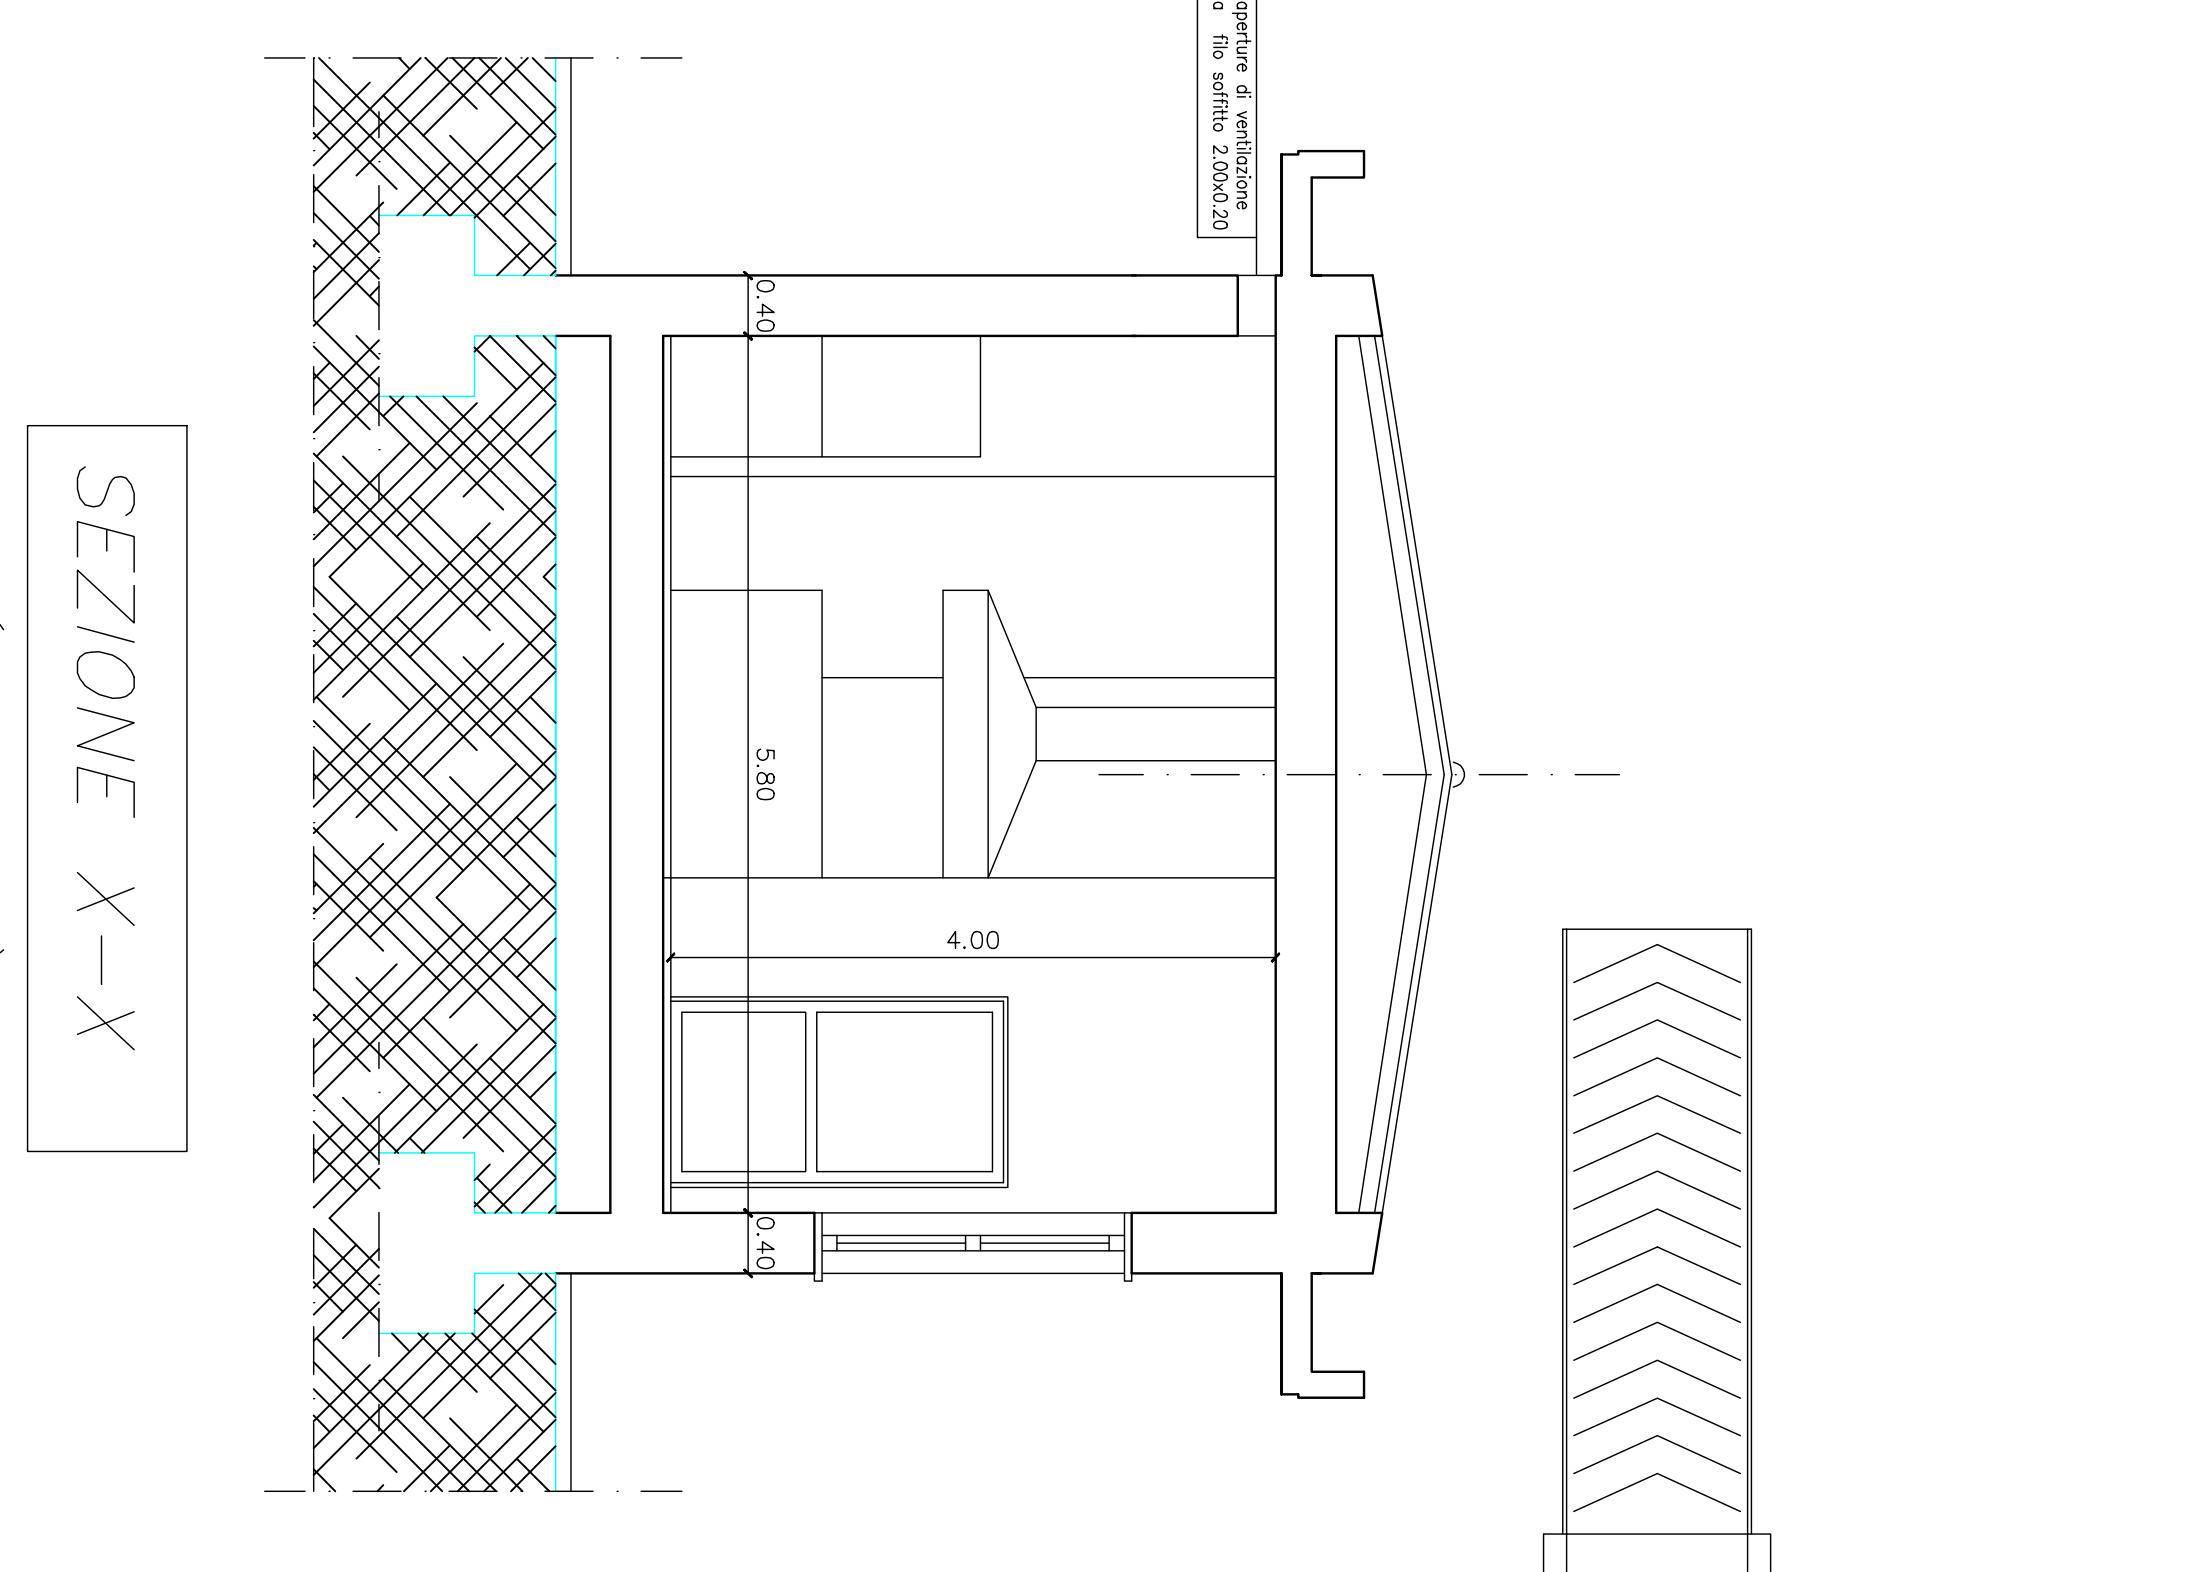


SEZIONE X-X
(scala 1:50)

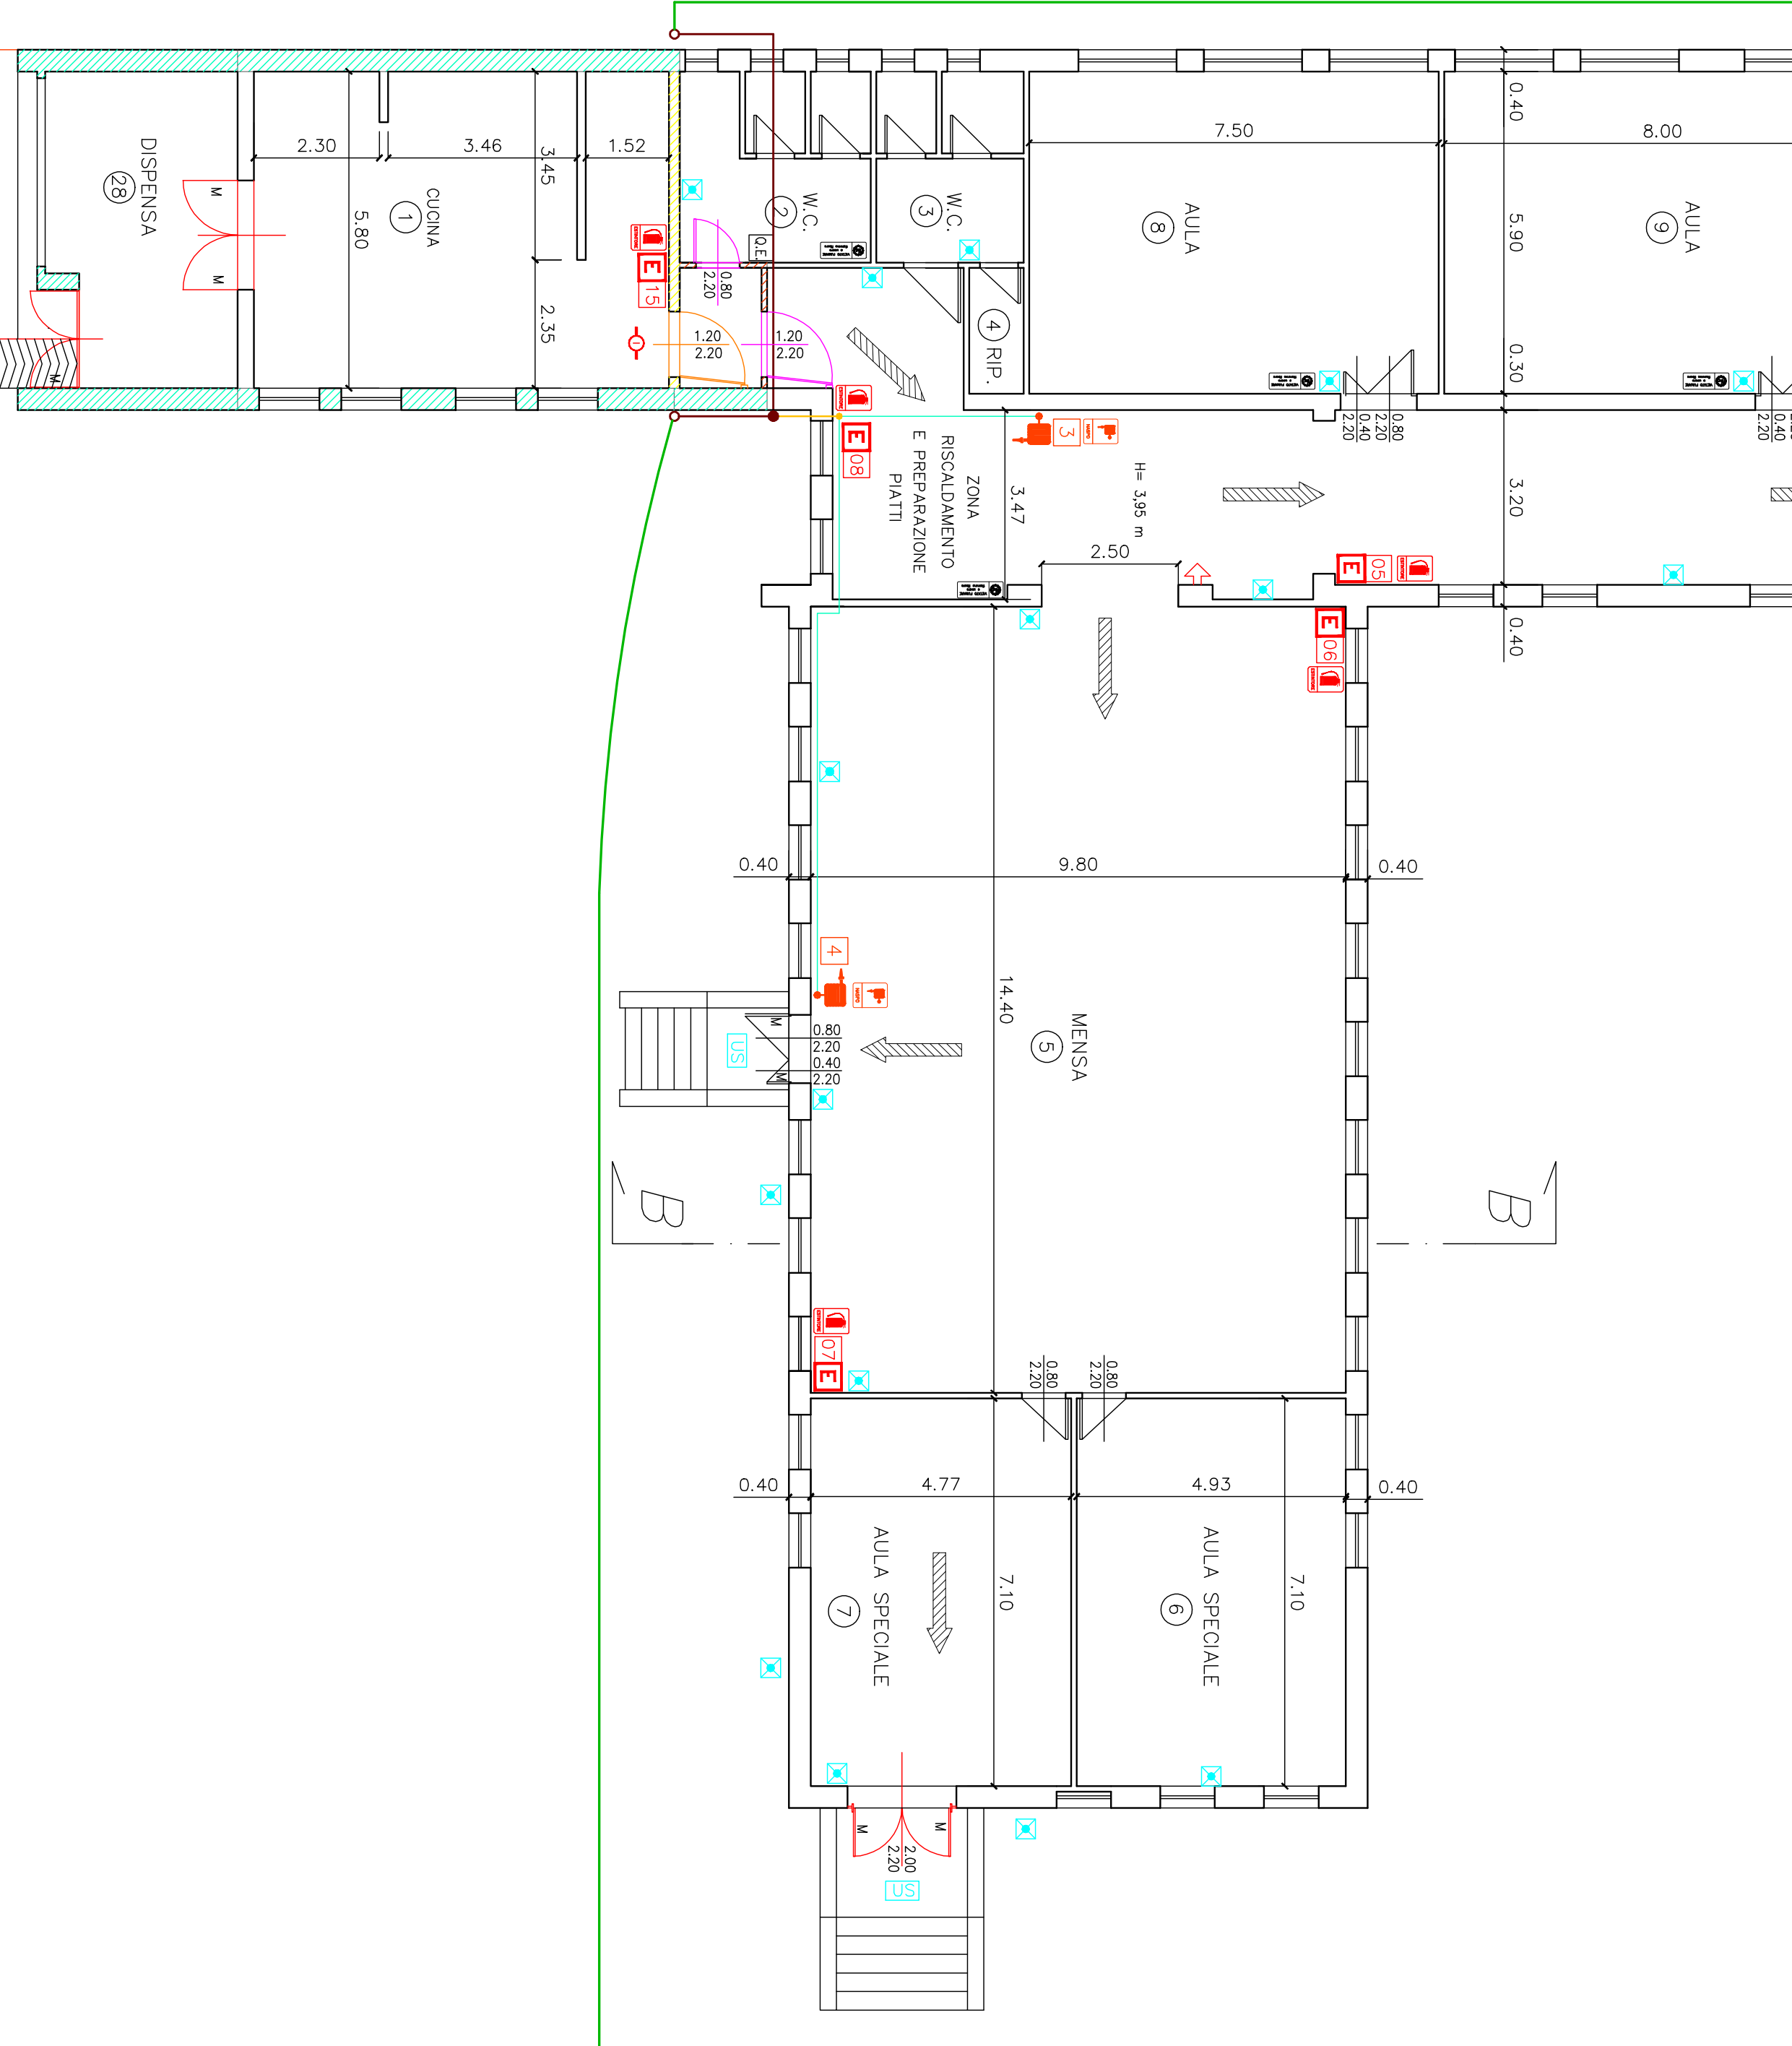


PIANTA PIANO PRIMO
(scala 1:100)

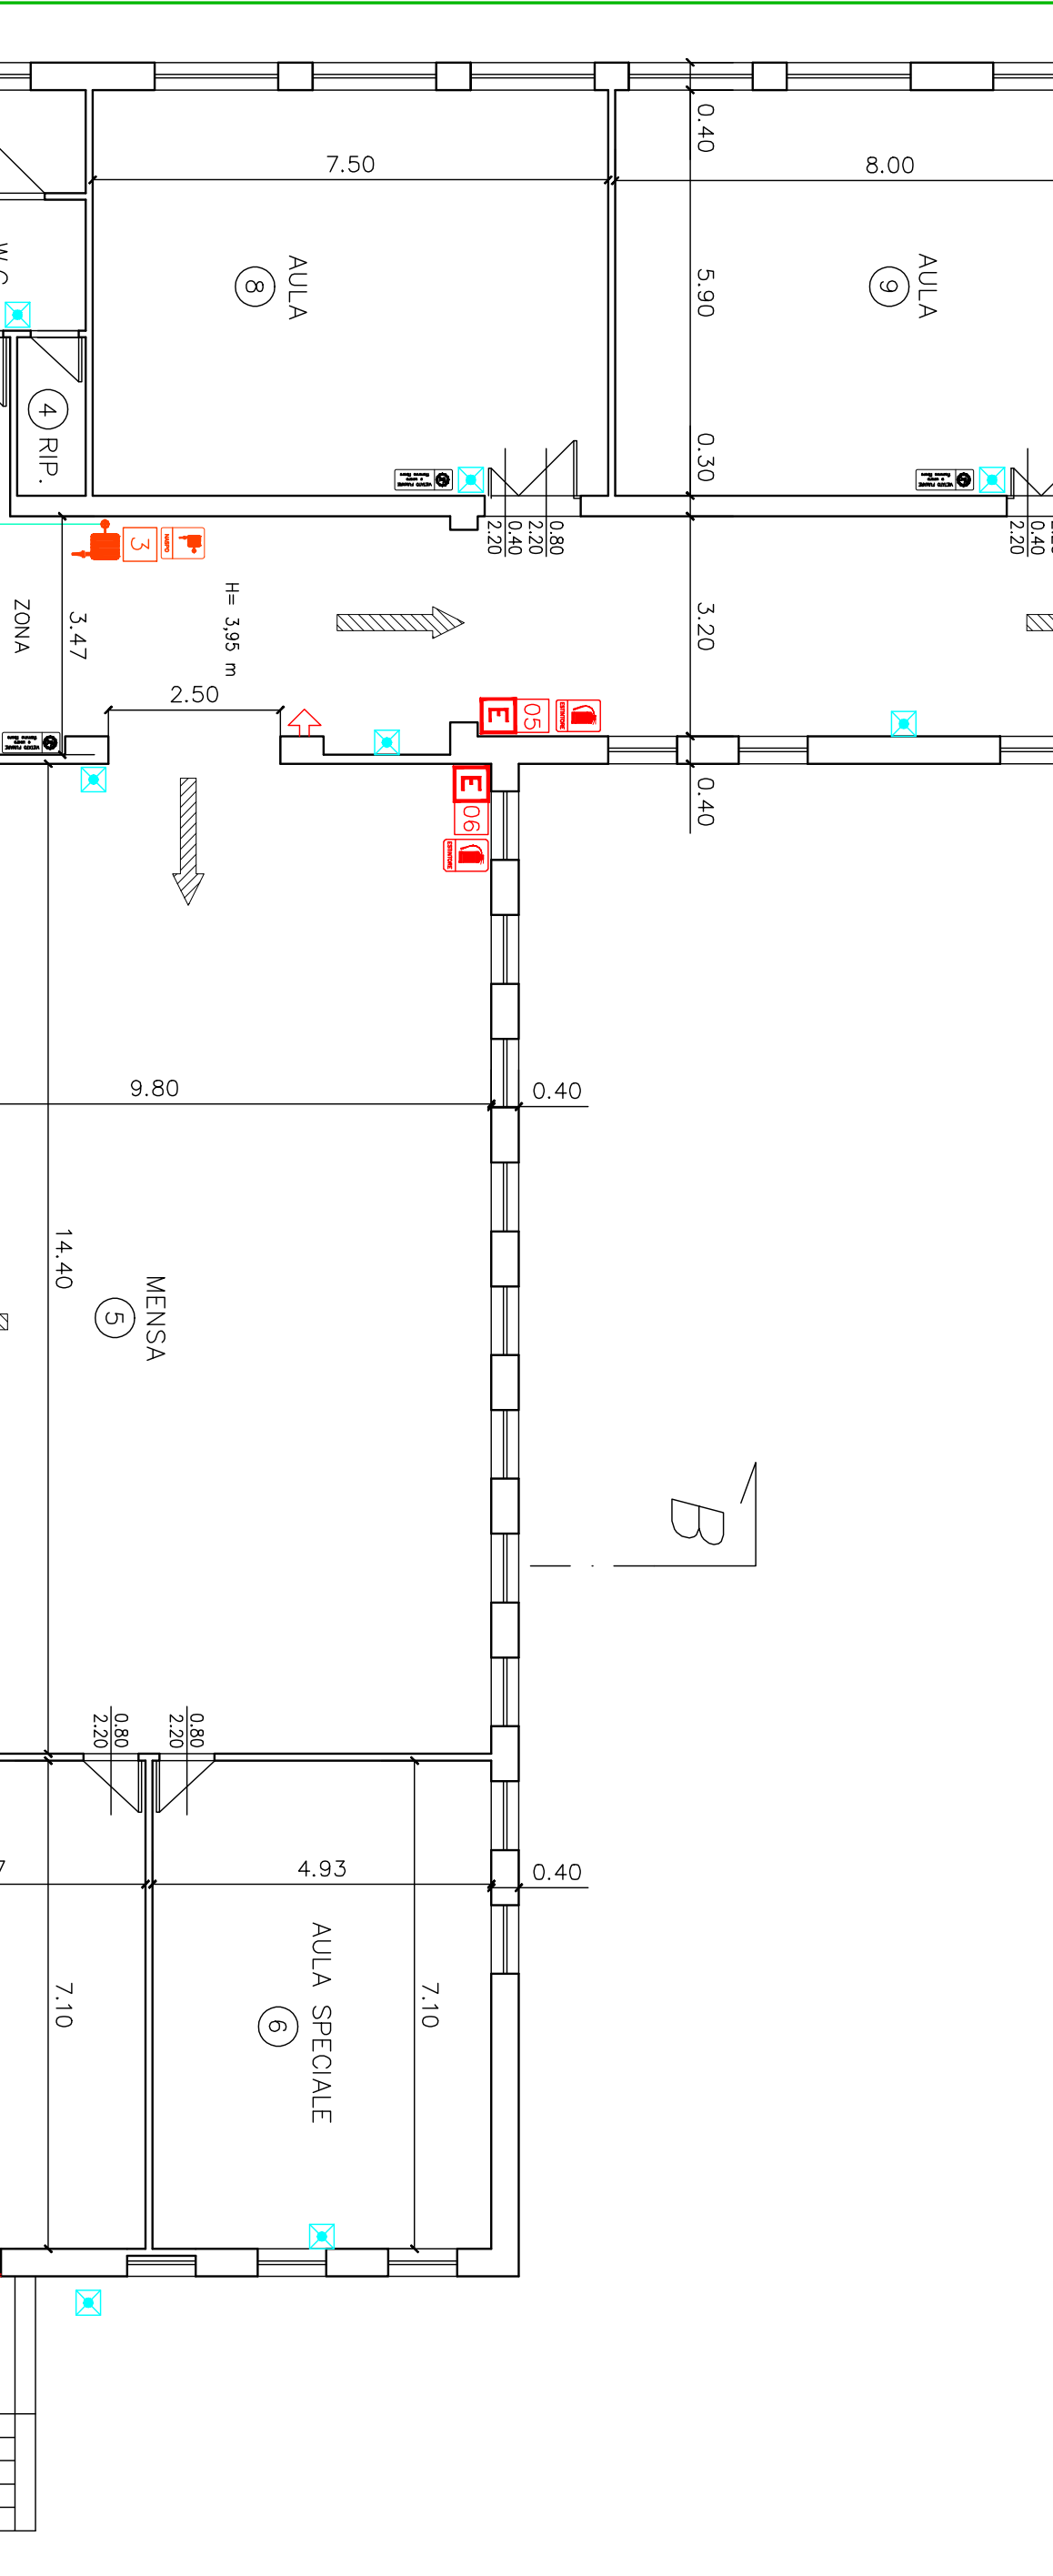


SEZIONE A-A
(scala 1:100)

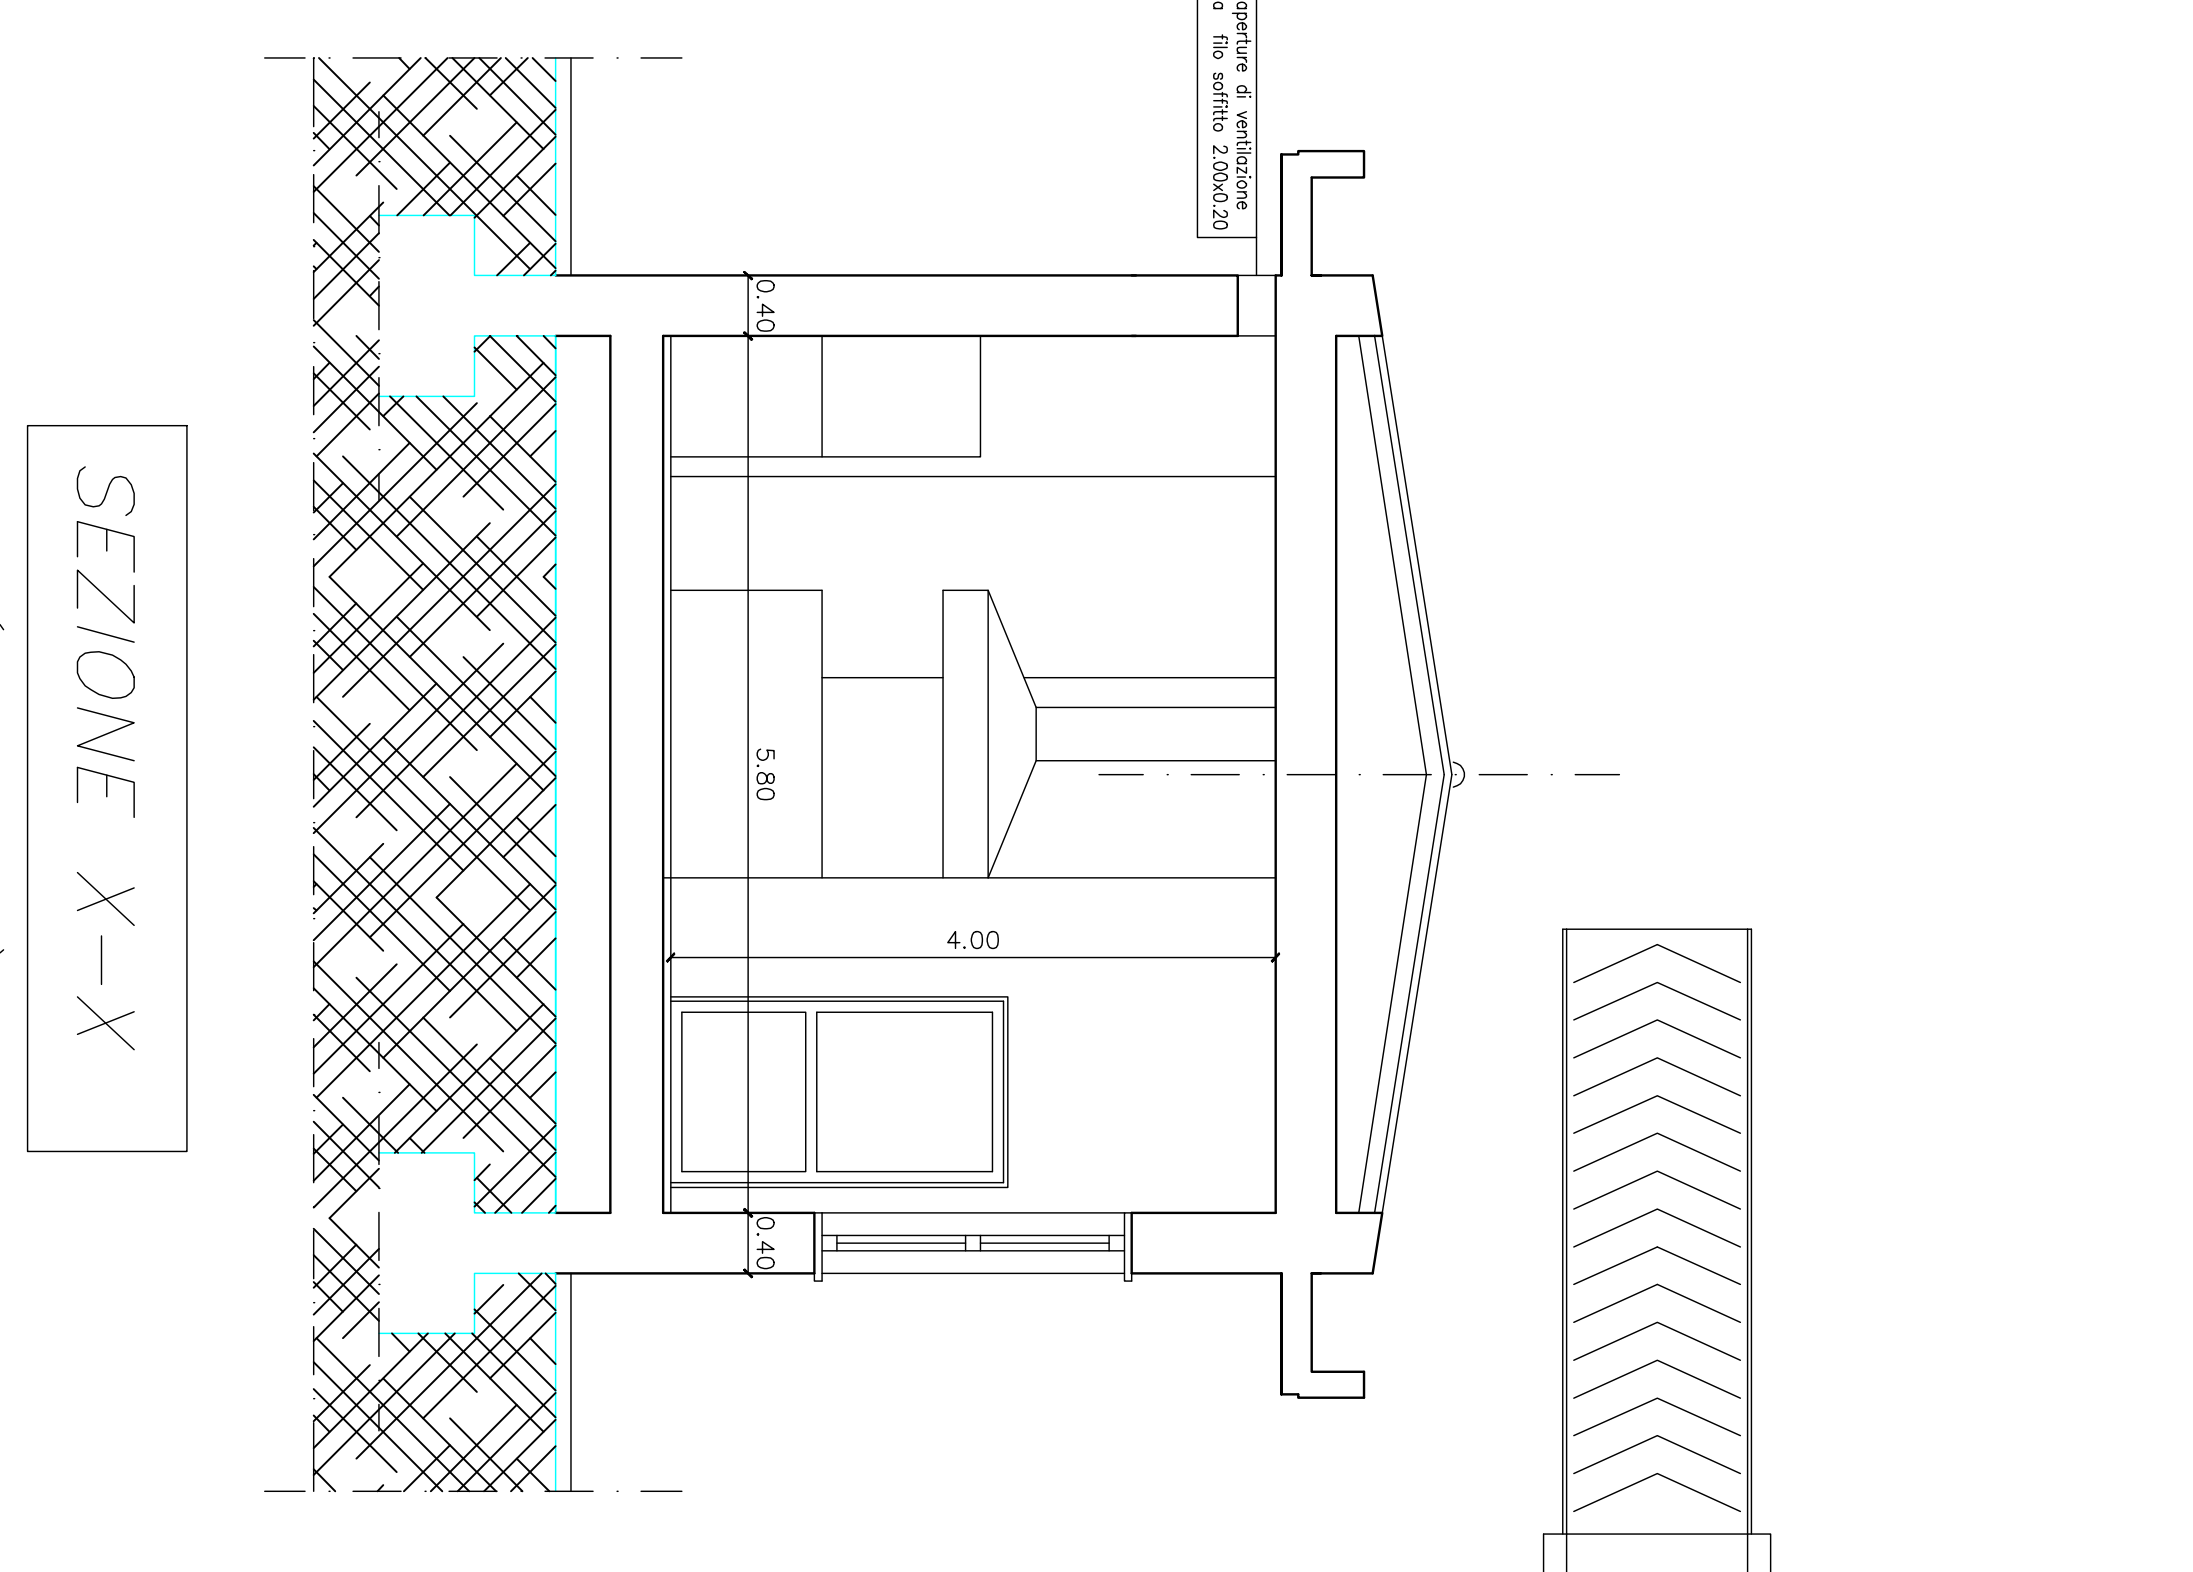


SEZIONE X-X
(scala 1:50)

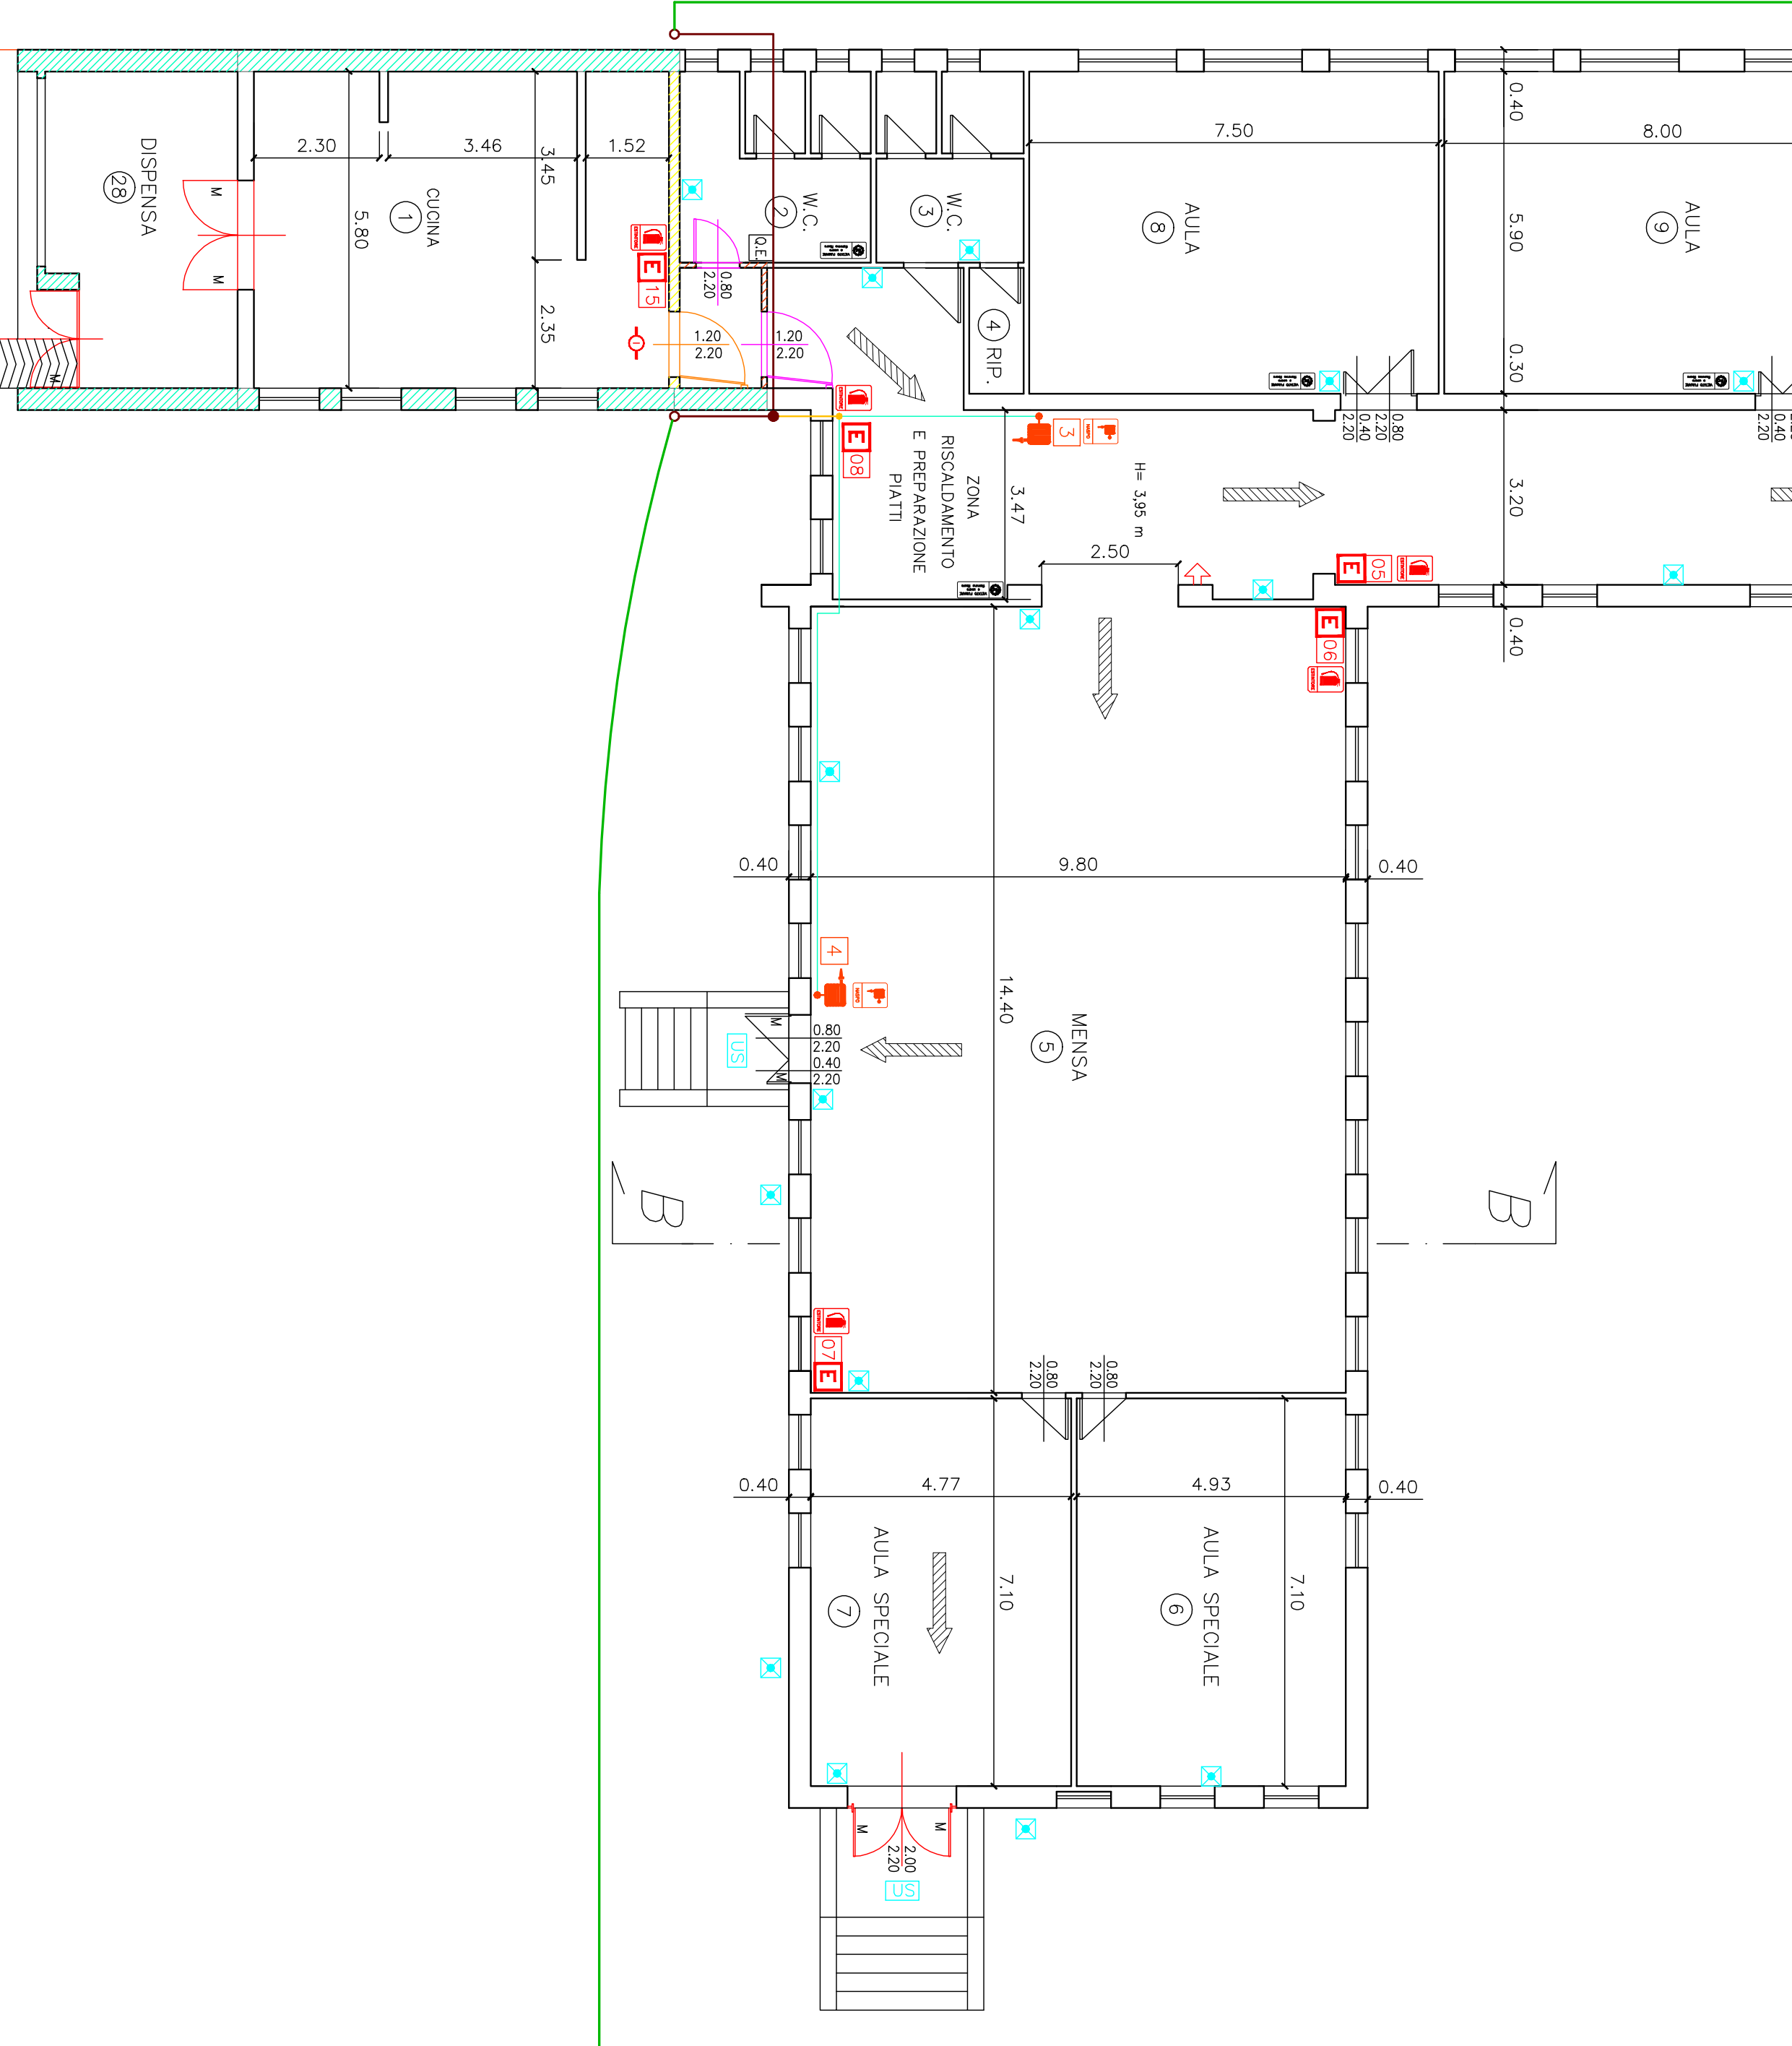


PIANTA PIANO PRIMO
(scala 1:100)

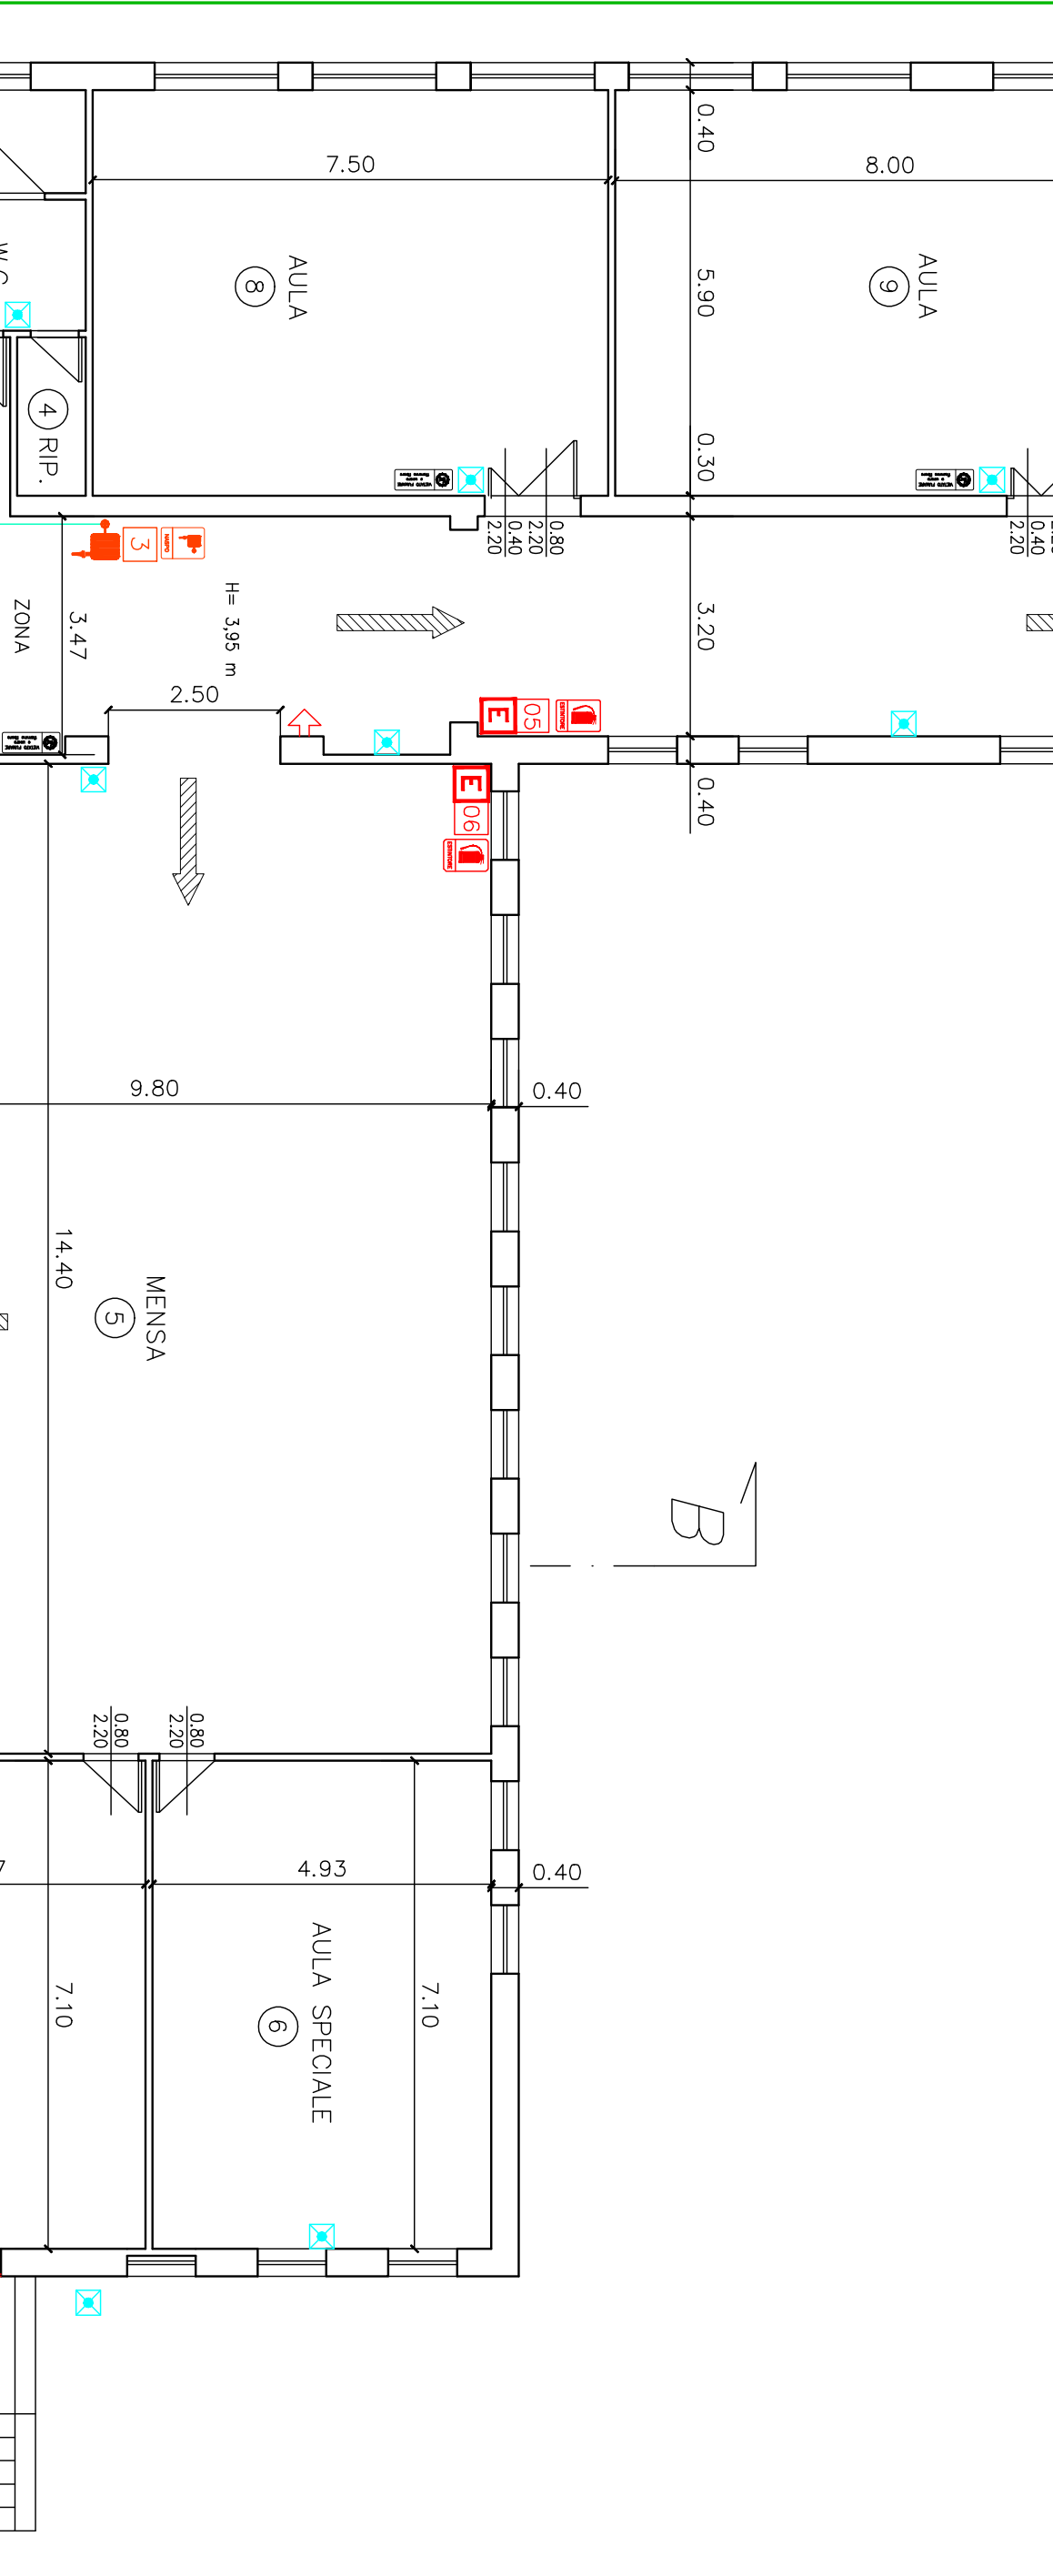


SEZIONE A-A
(scala 1:100)

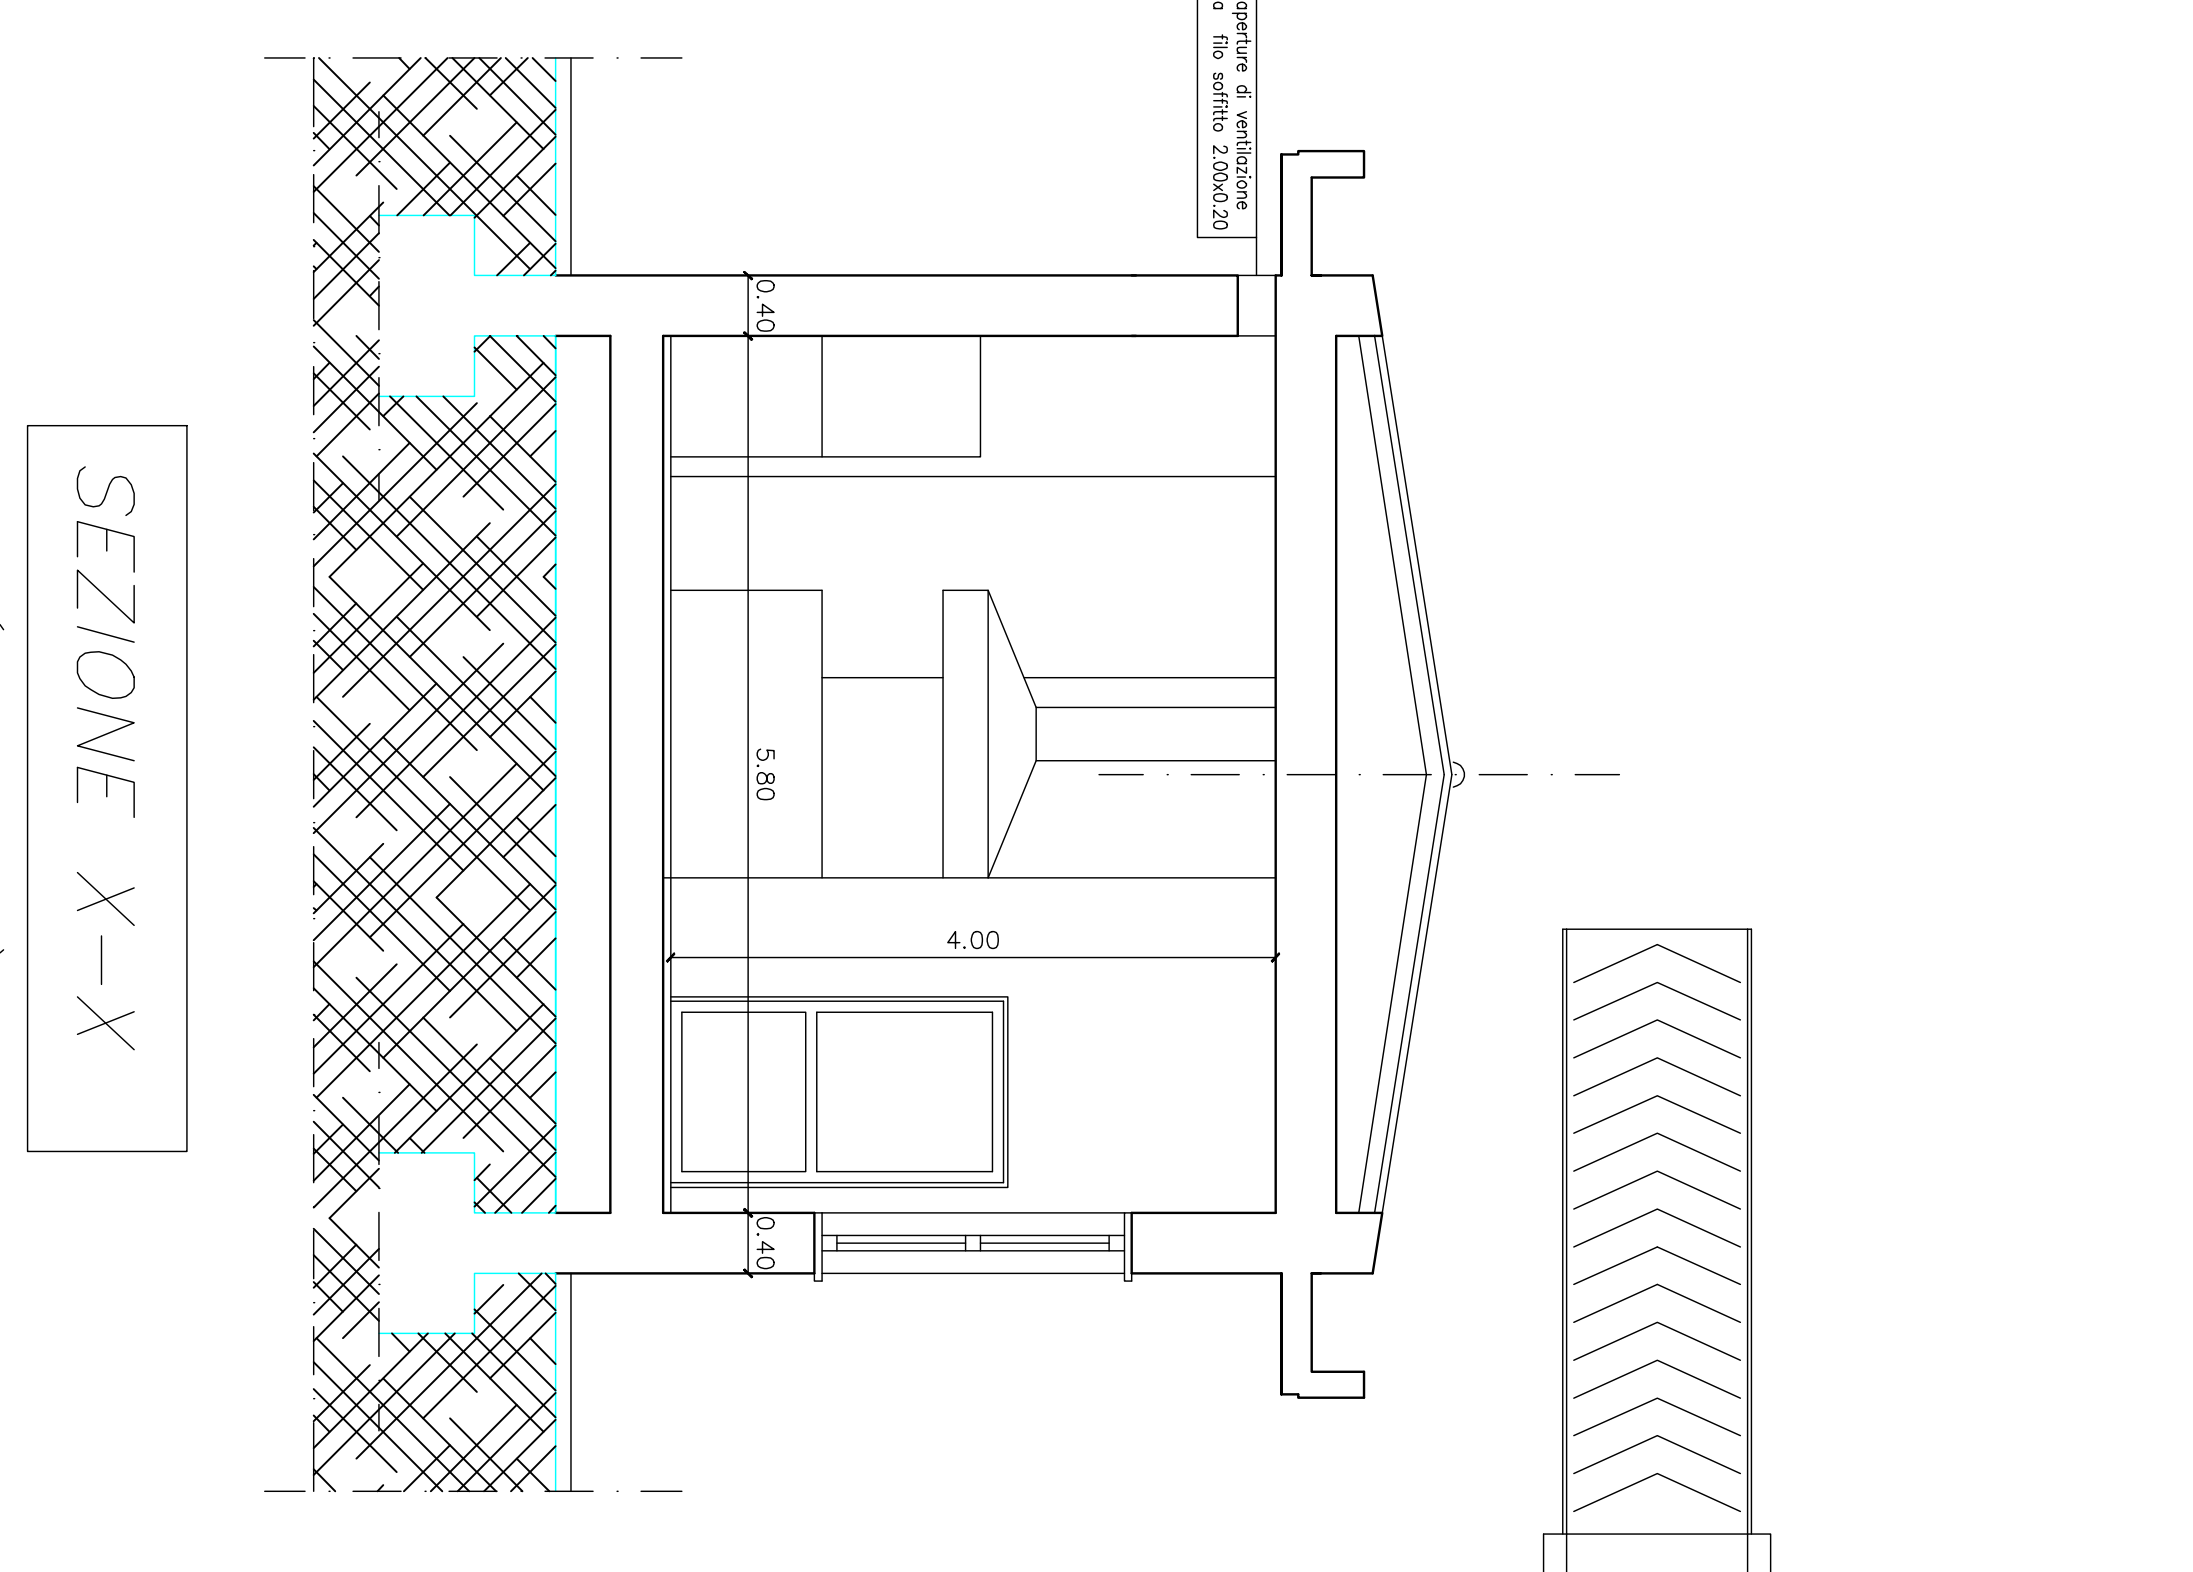


SEZIONE X-X
(scala 1:50)

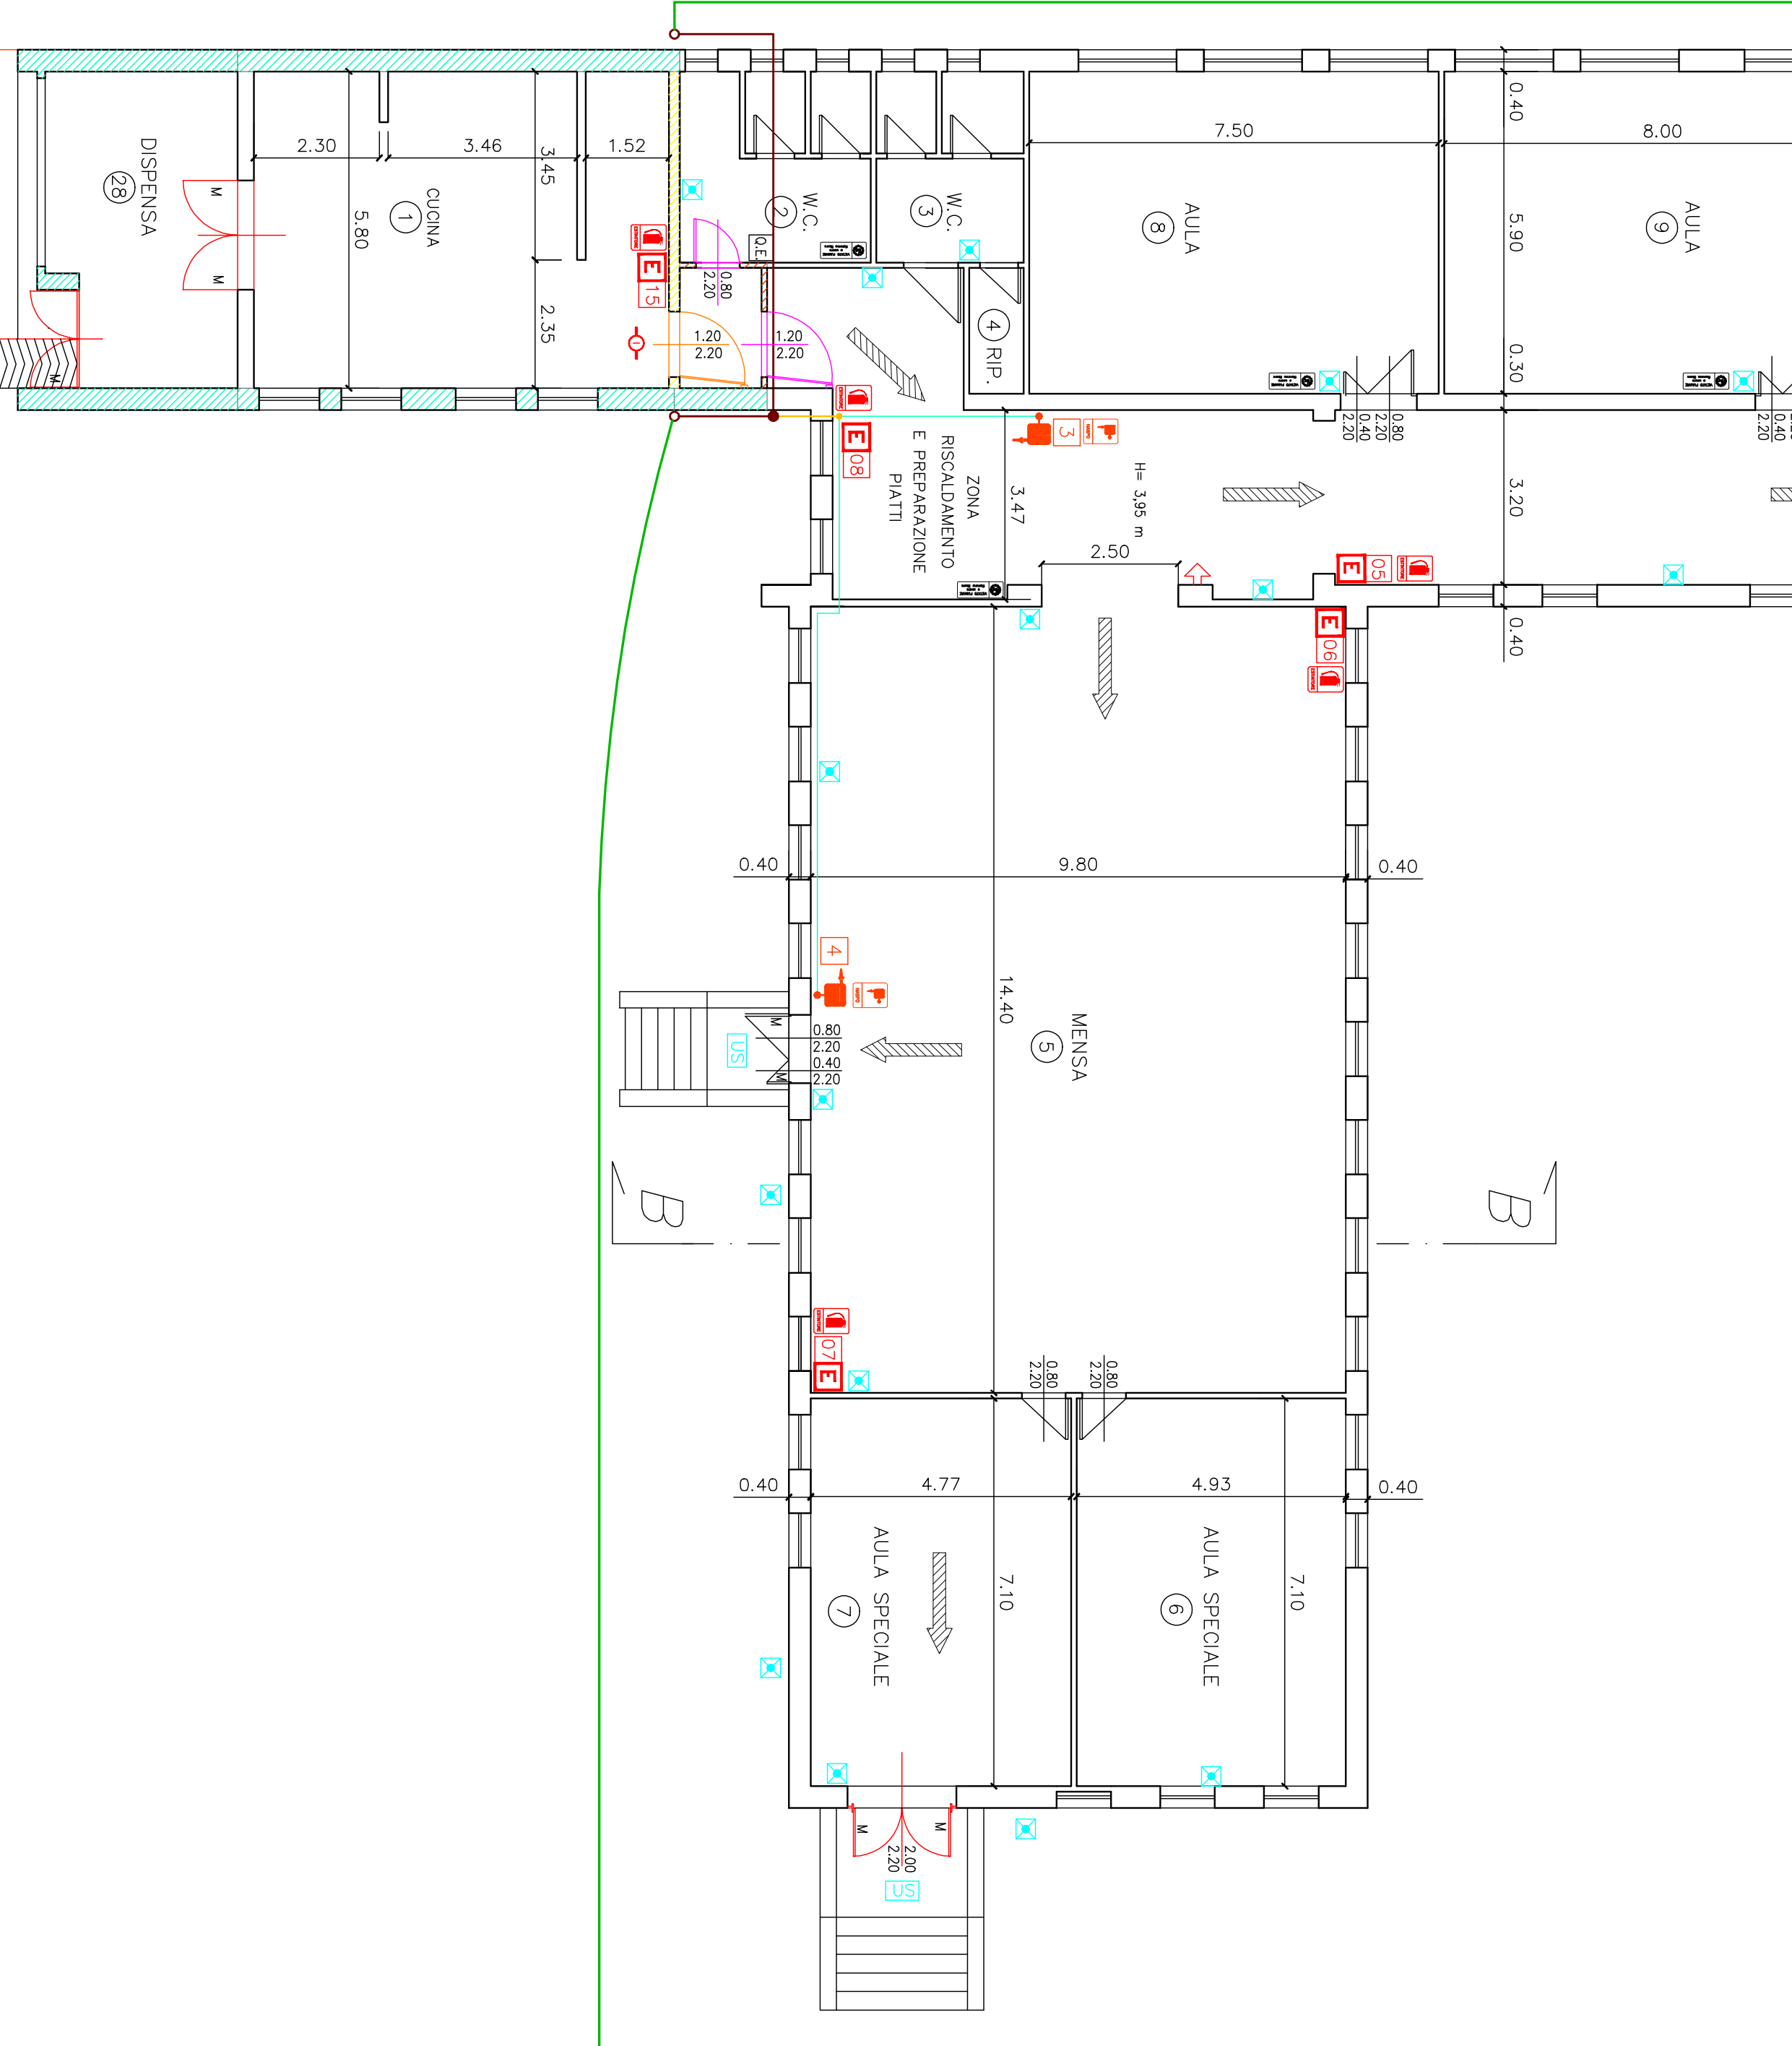


PIANTA PIANO PRIMO
(scala 1:100)

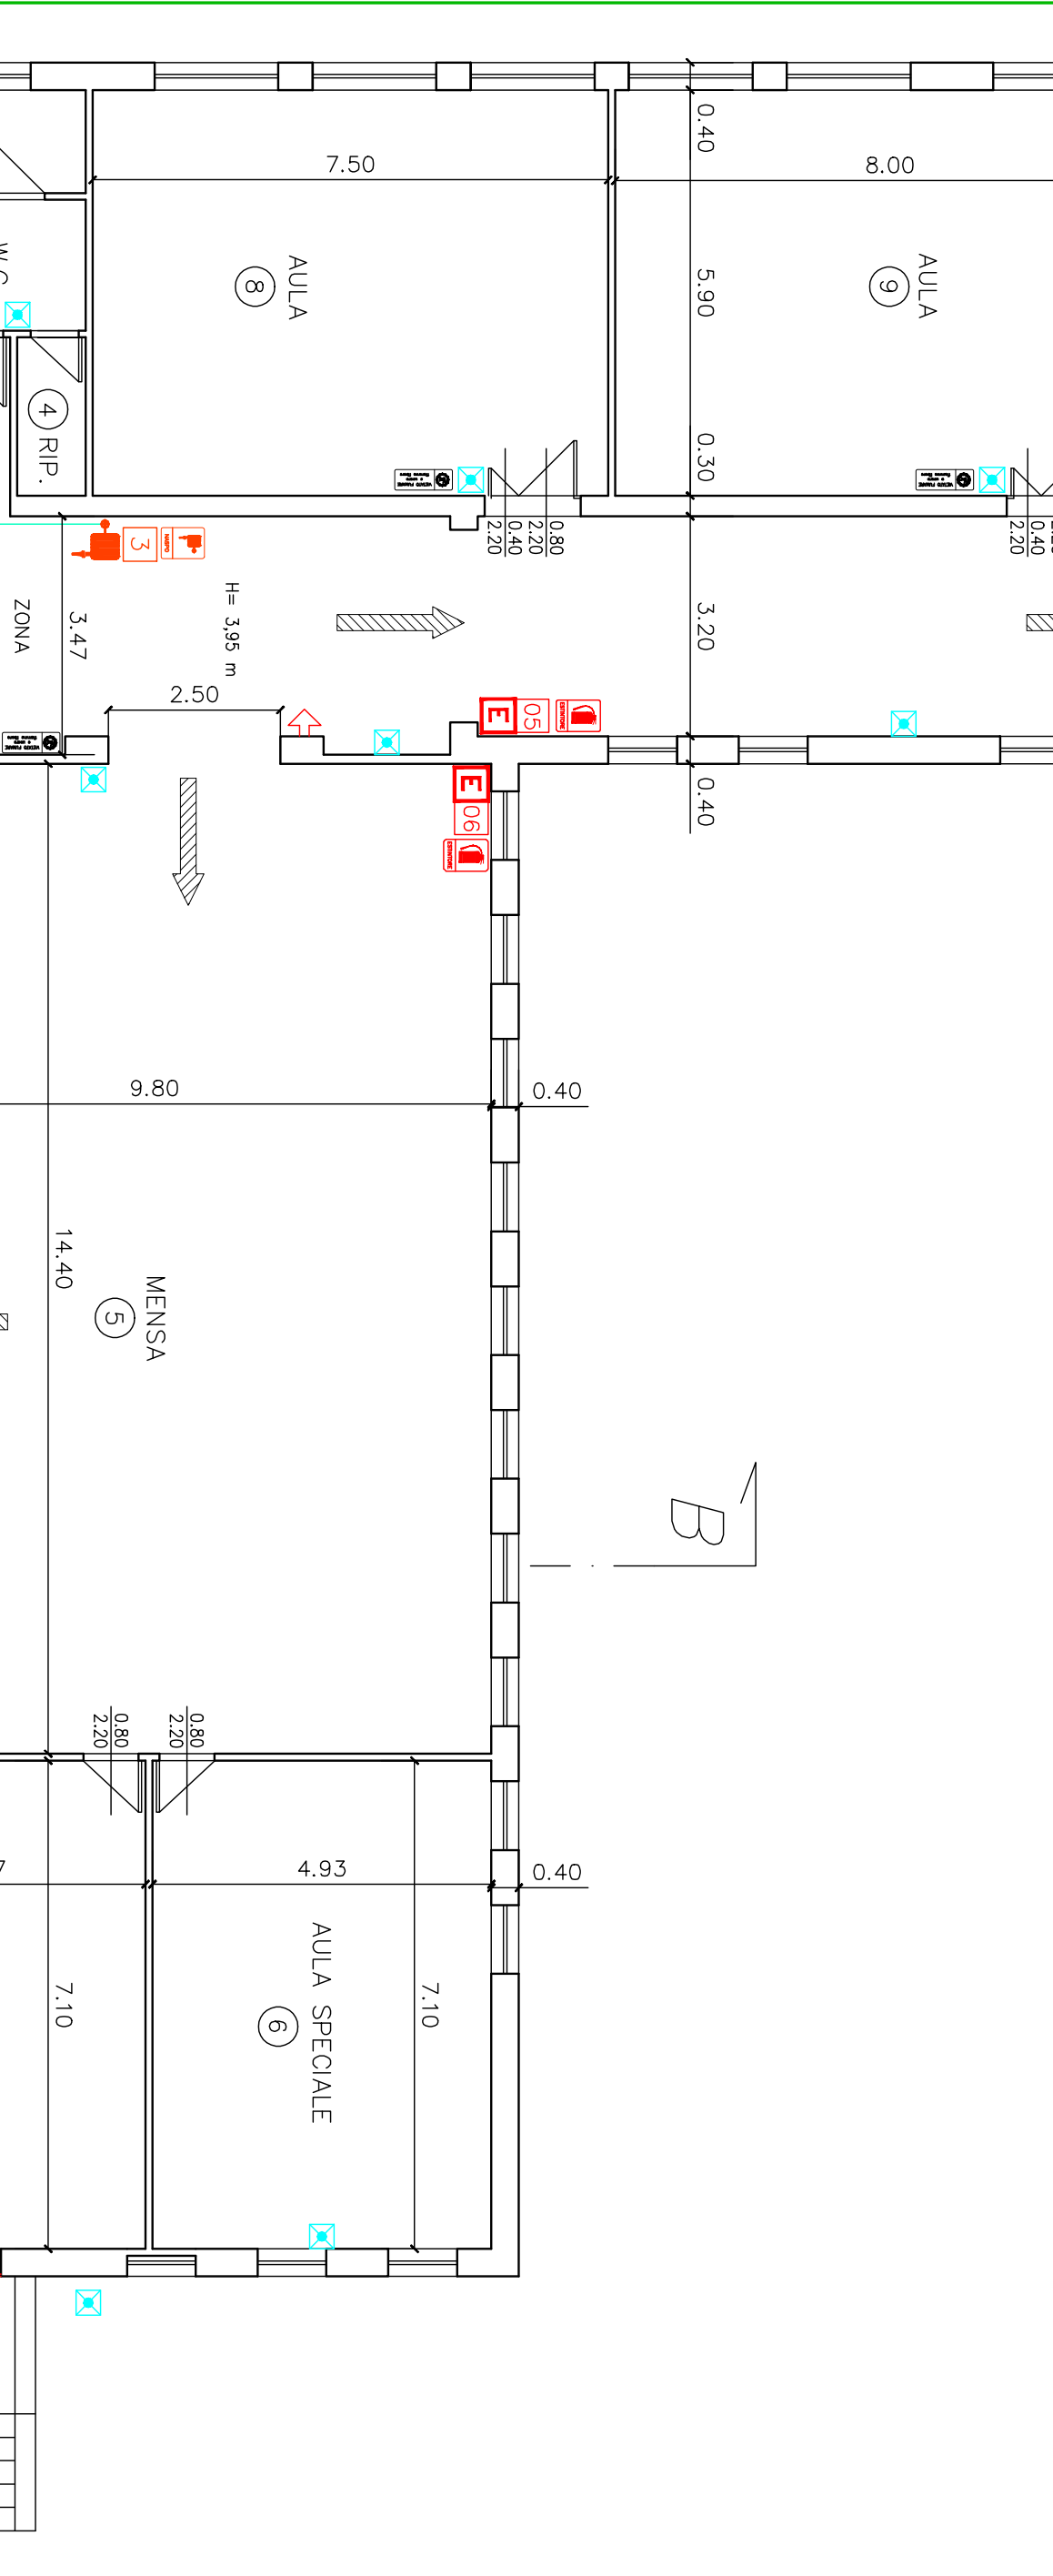


SEZIONE A-A
(scala 1:100)

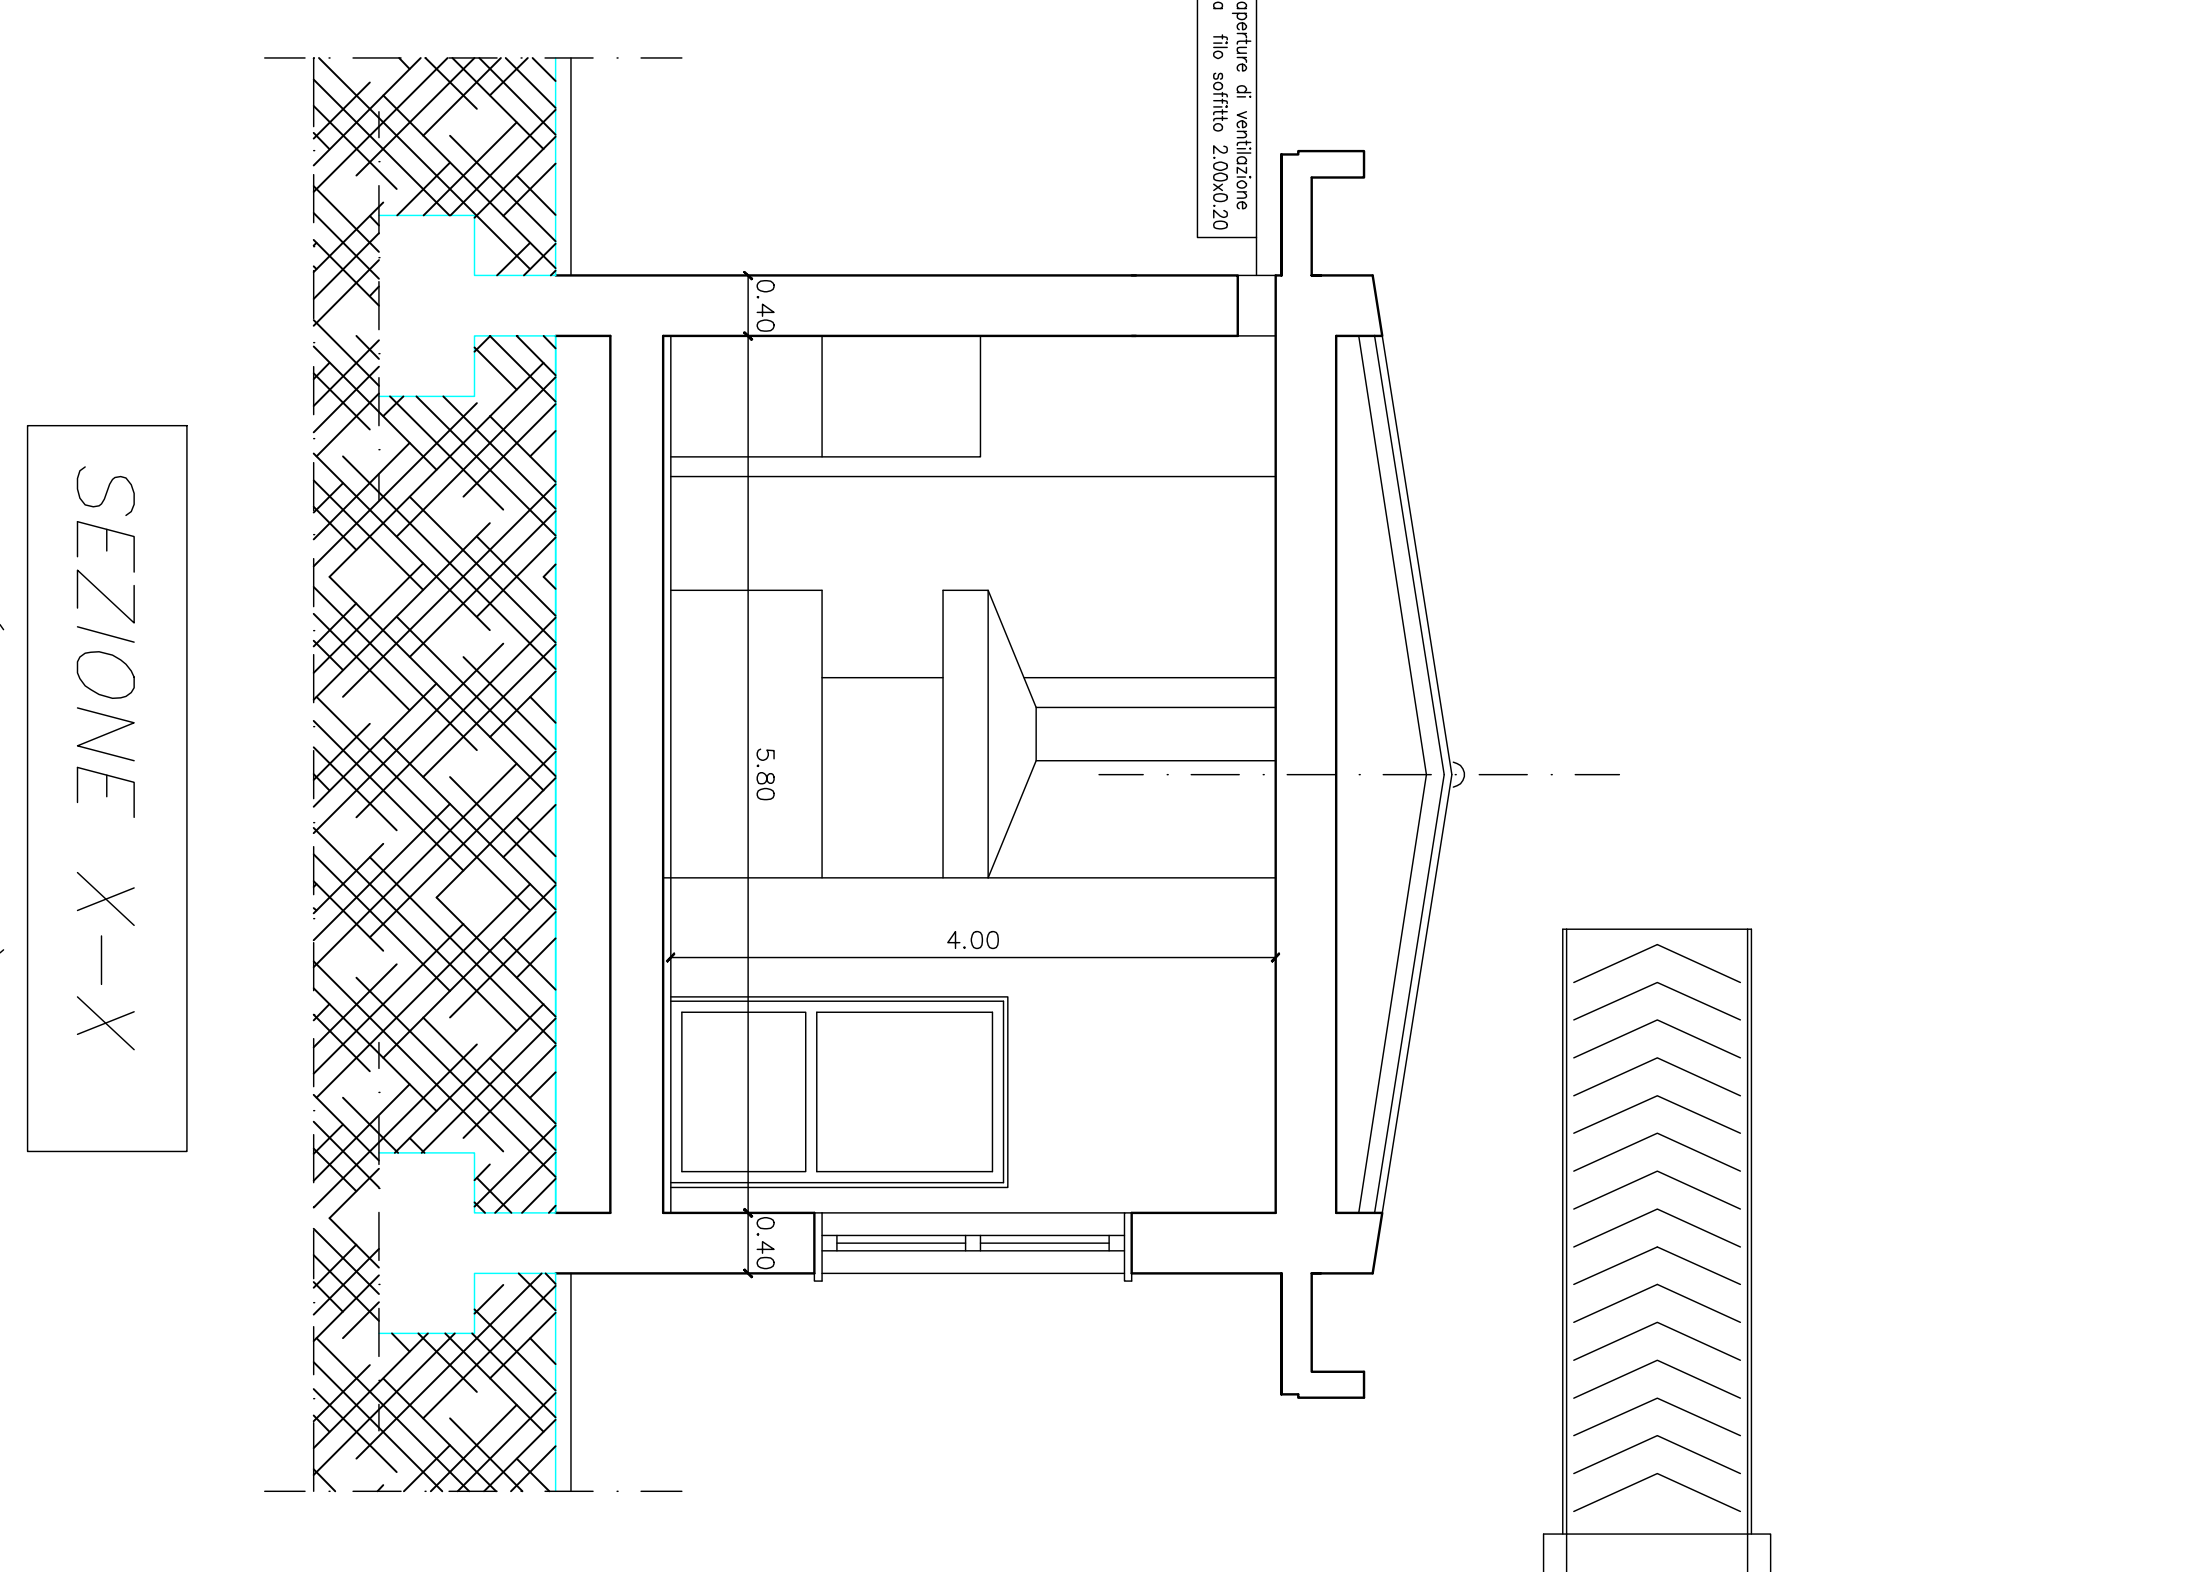


SEZIONE X-X
(scala 1:50)

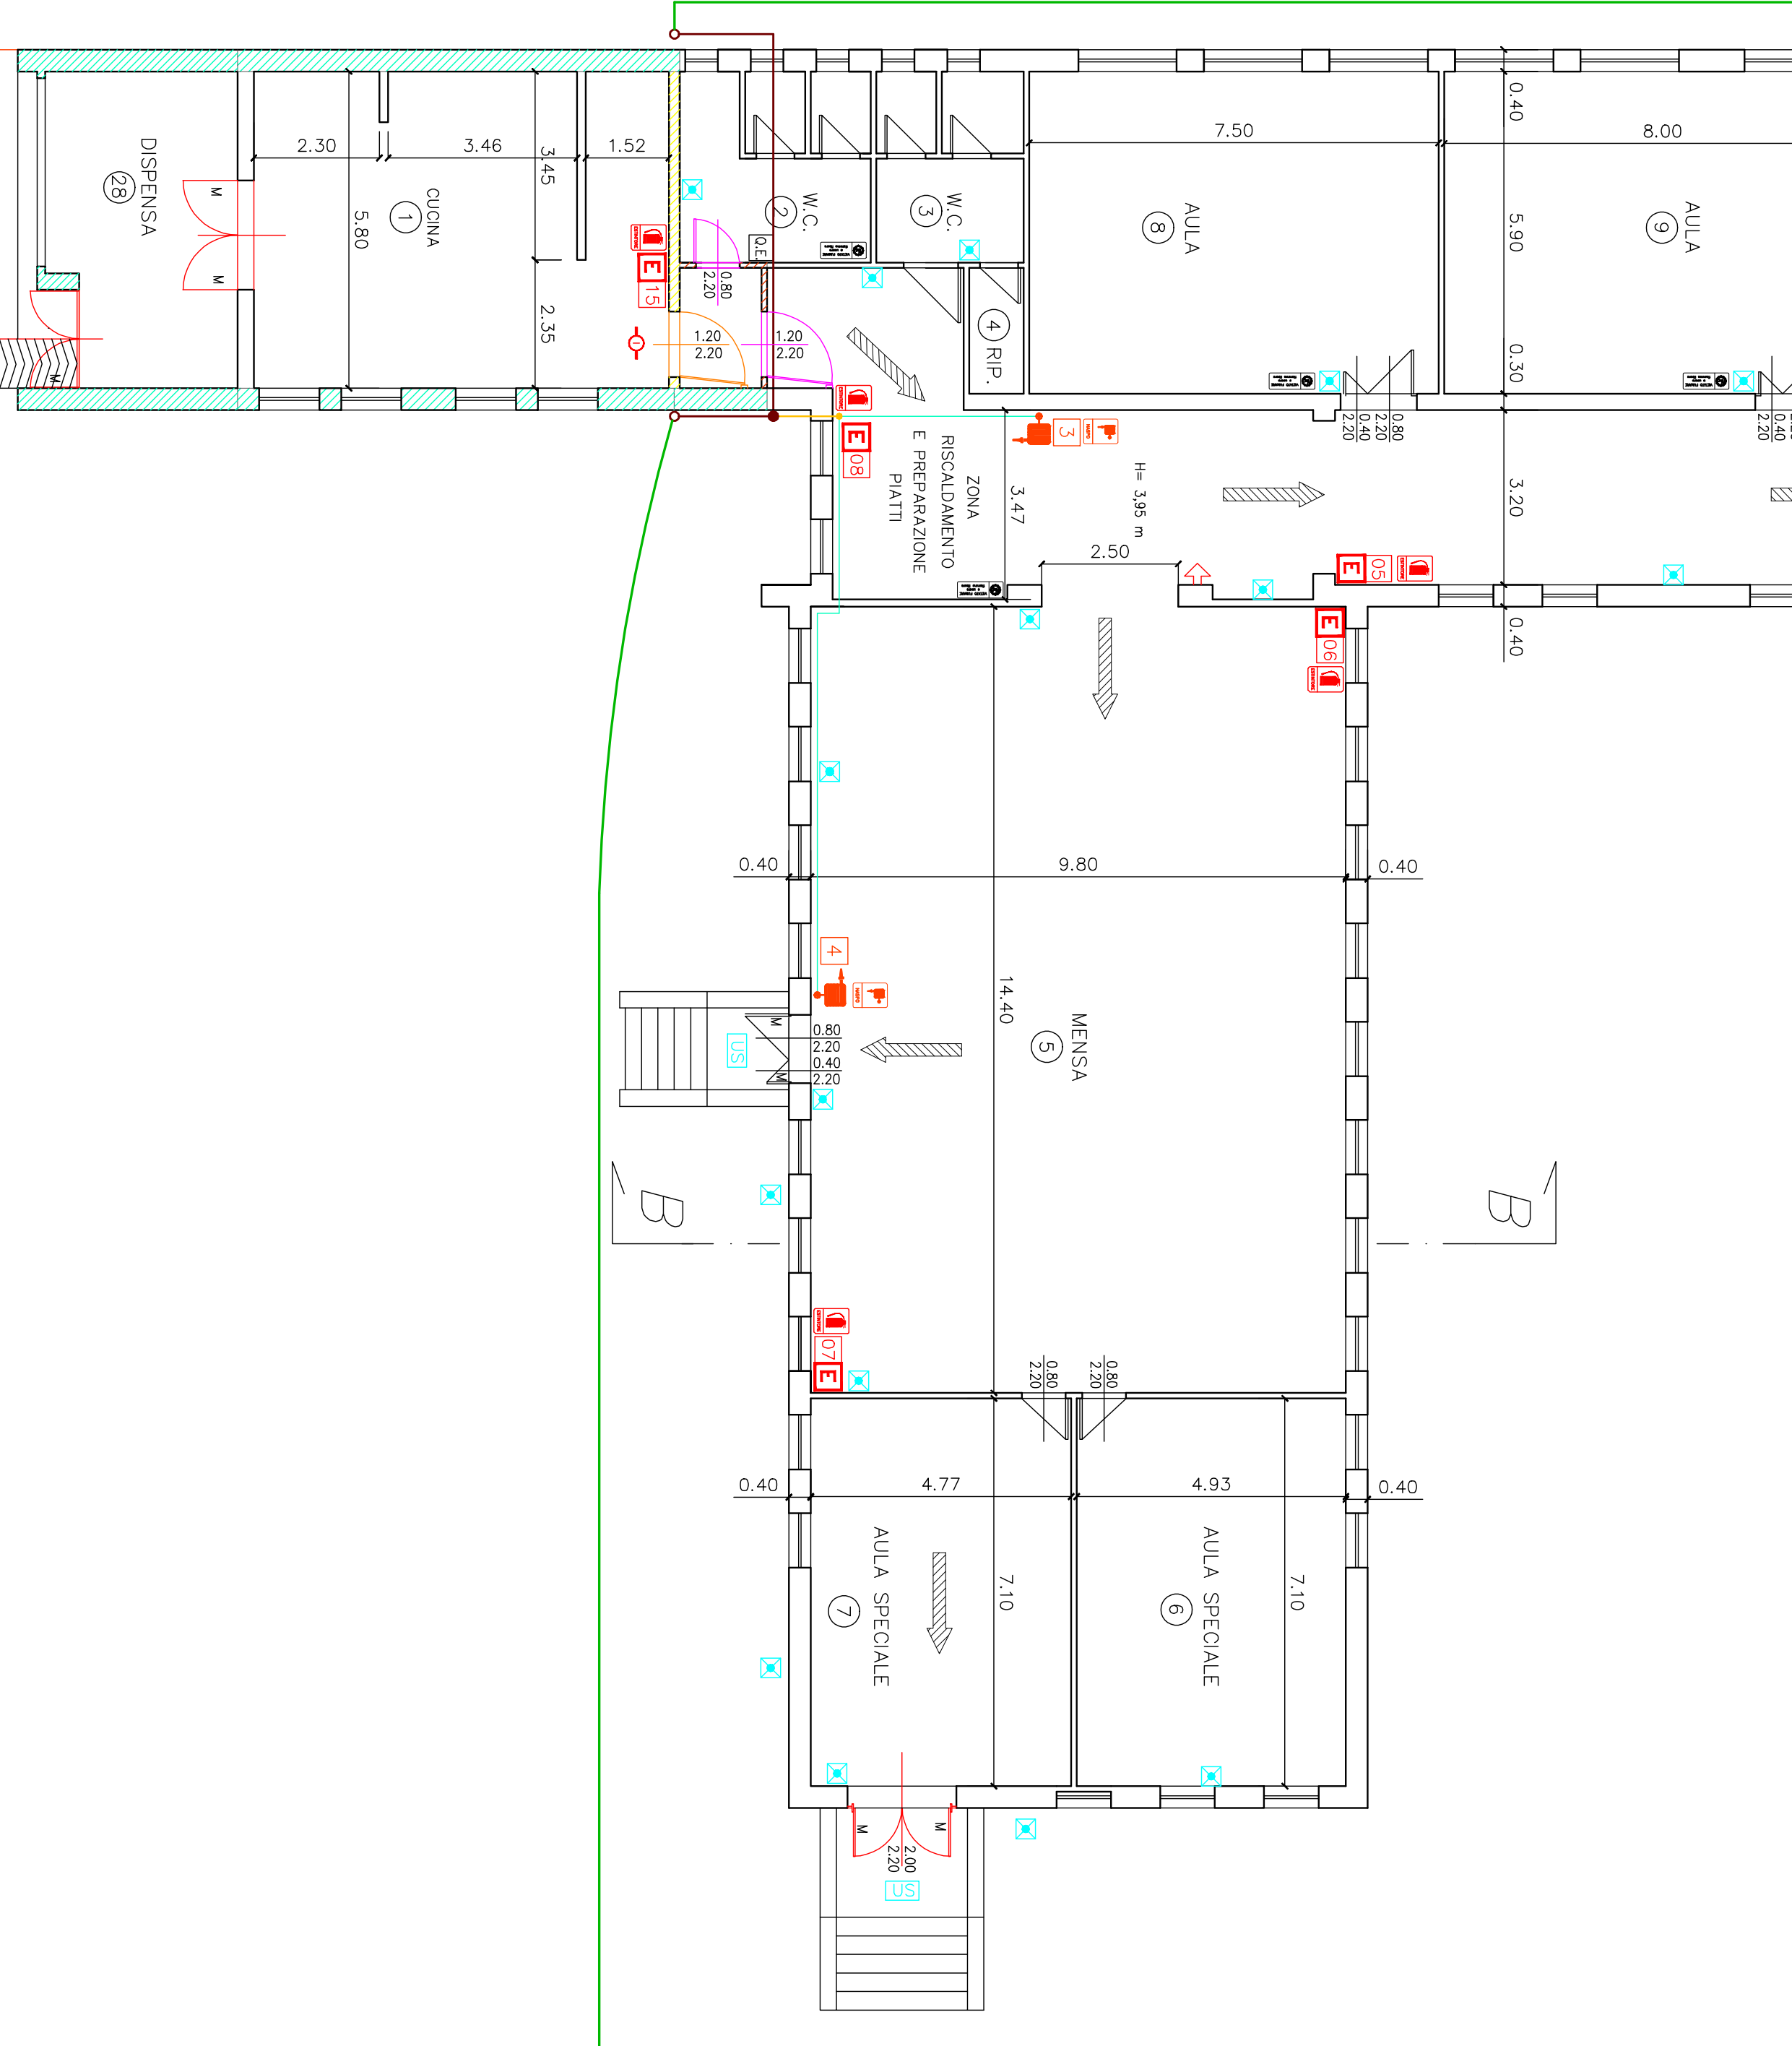

PIANTA PIANO PRIMO
(scala 1:100)

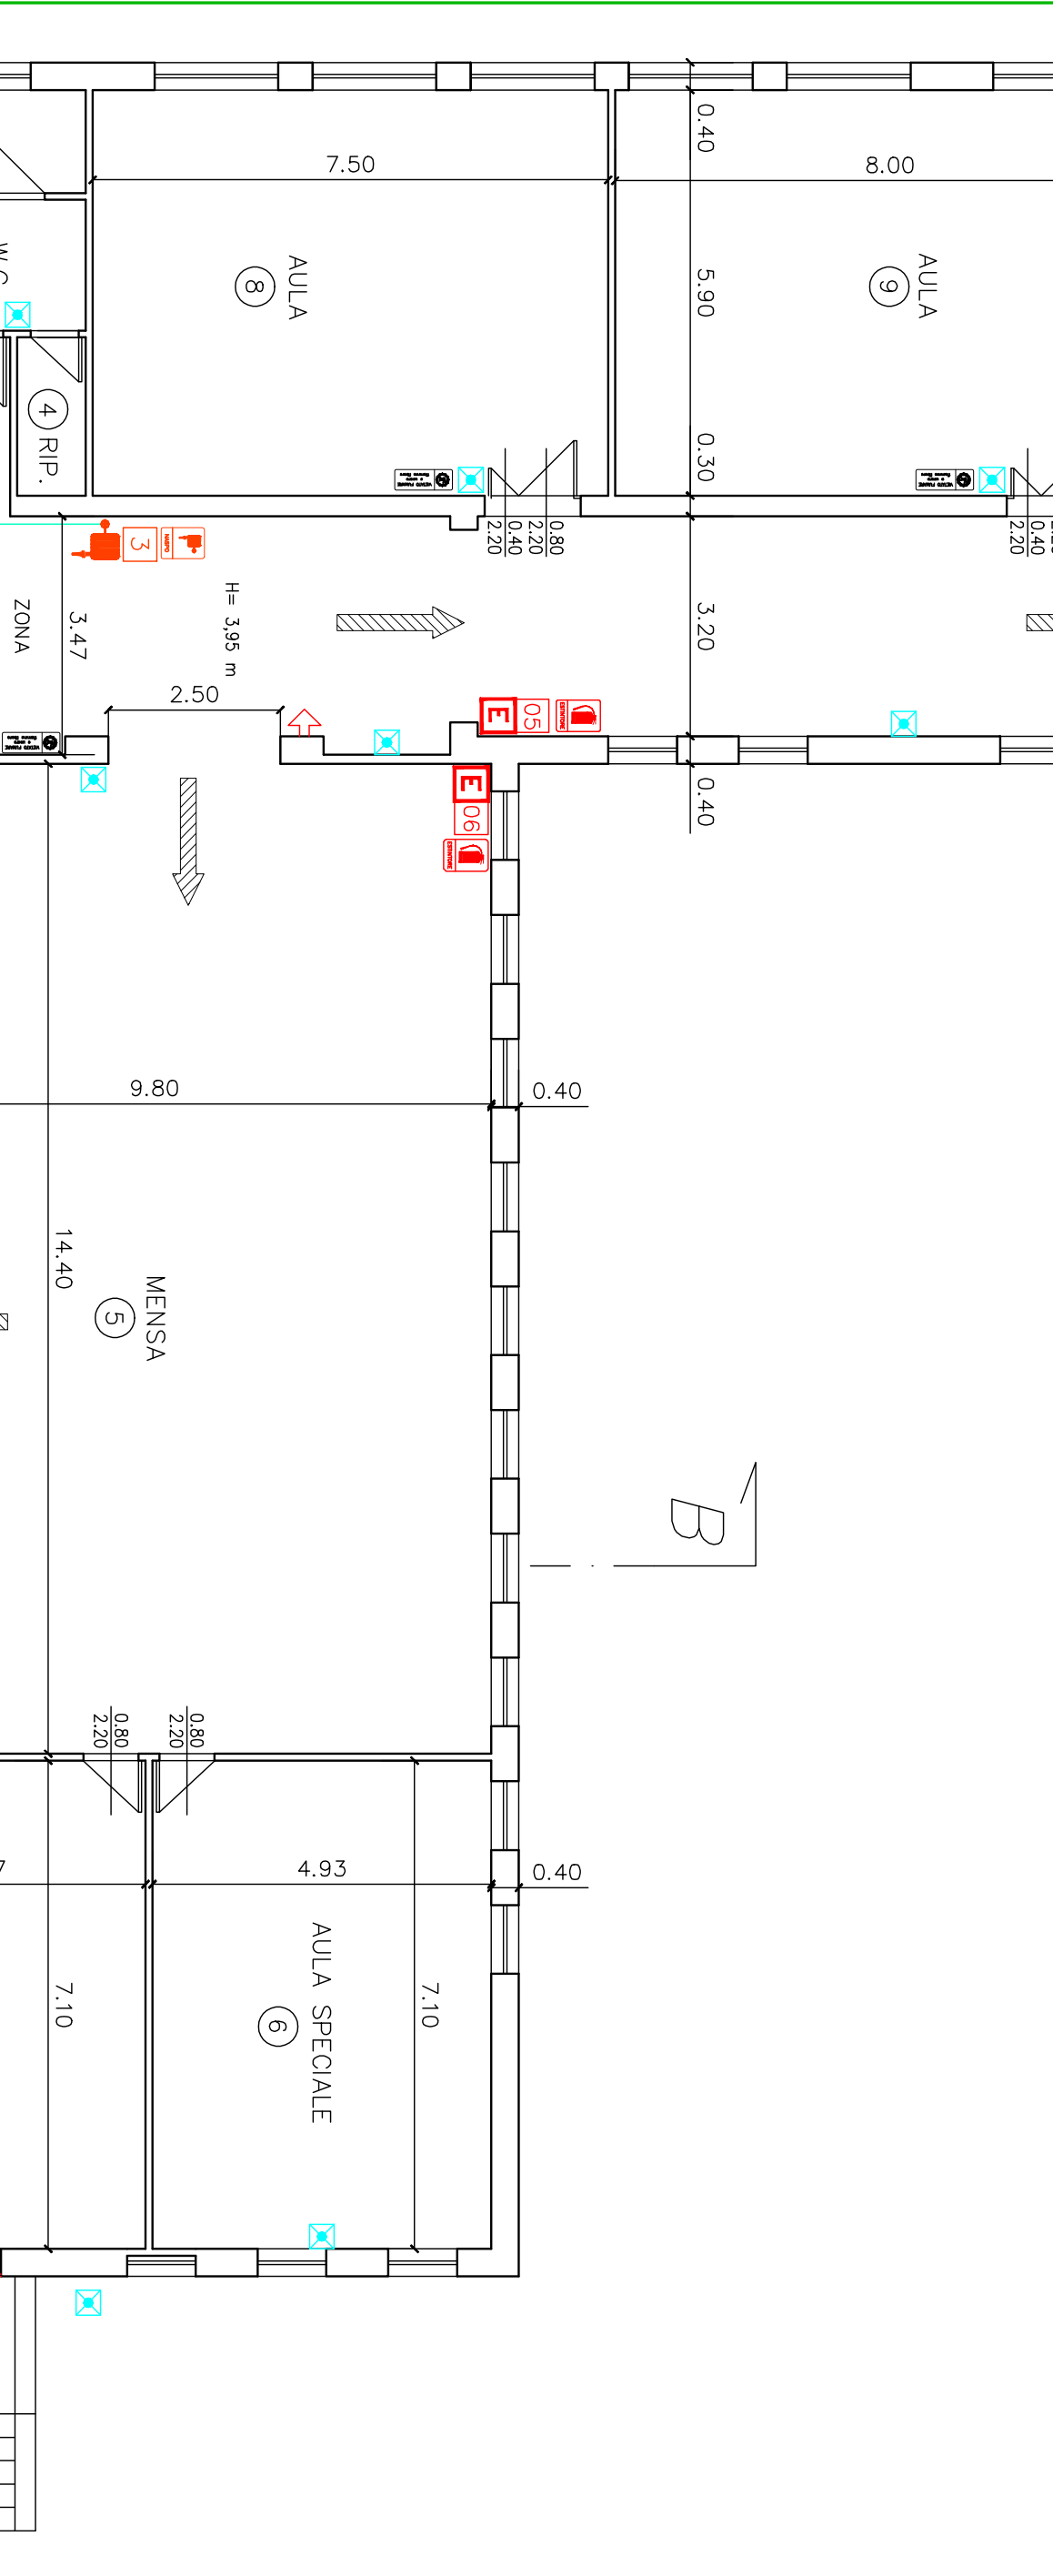

SEZIONE A-A
(scala 1:100)

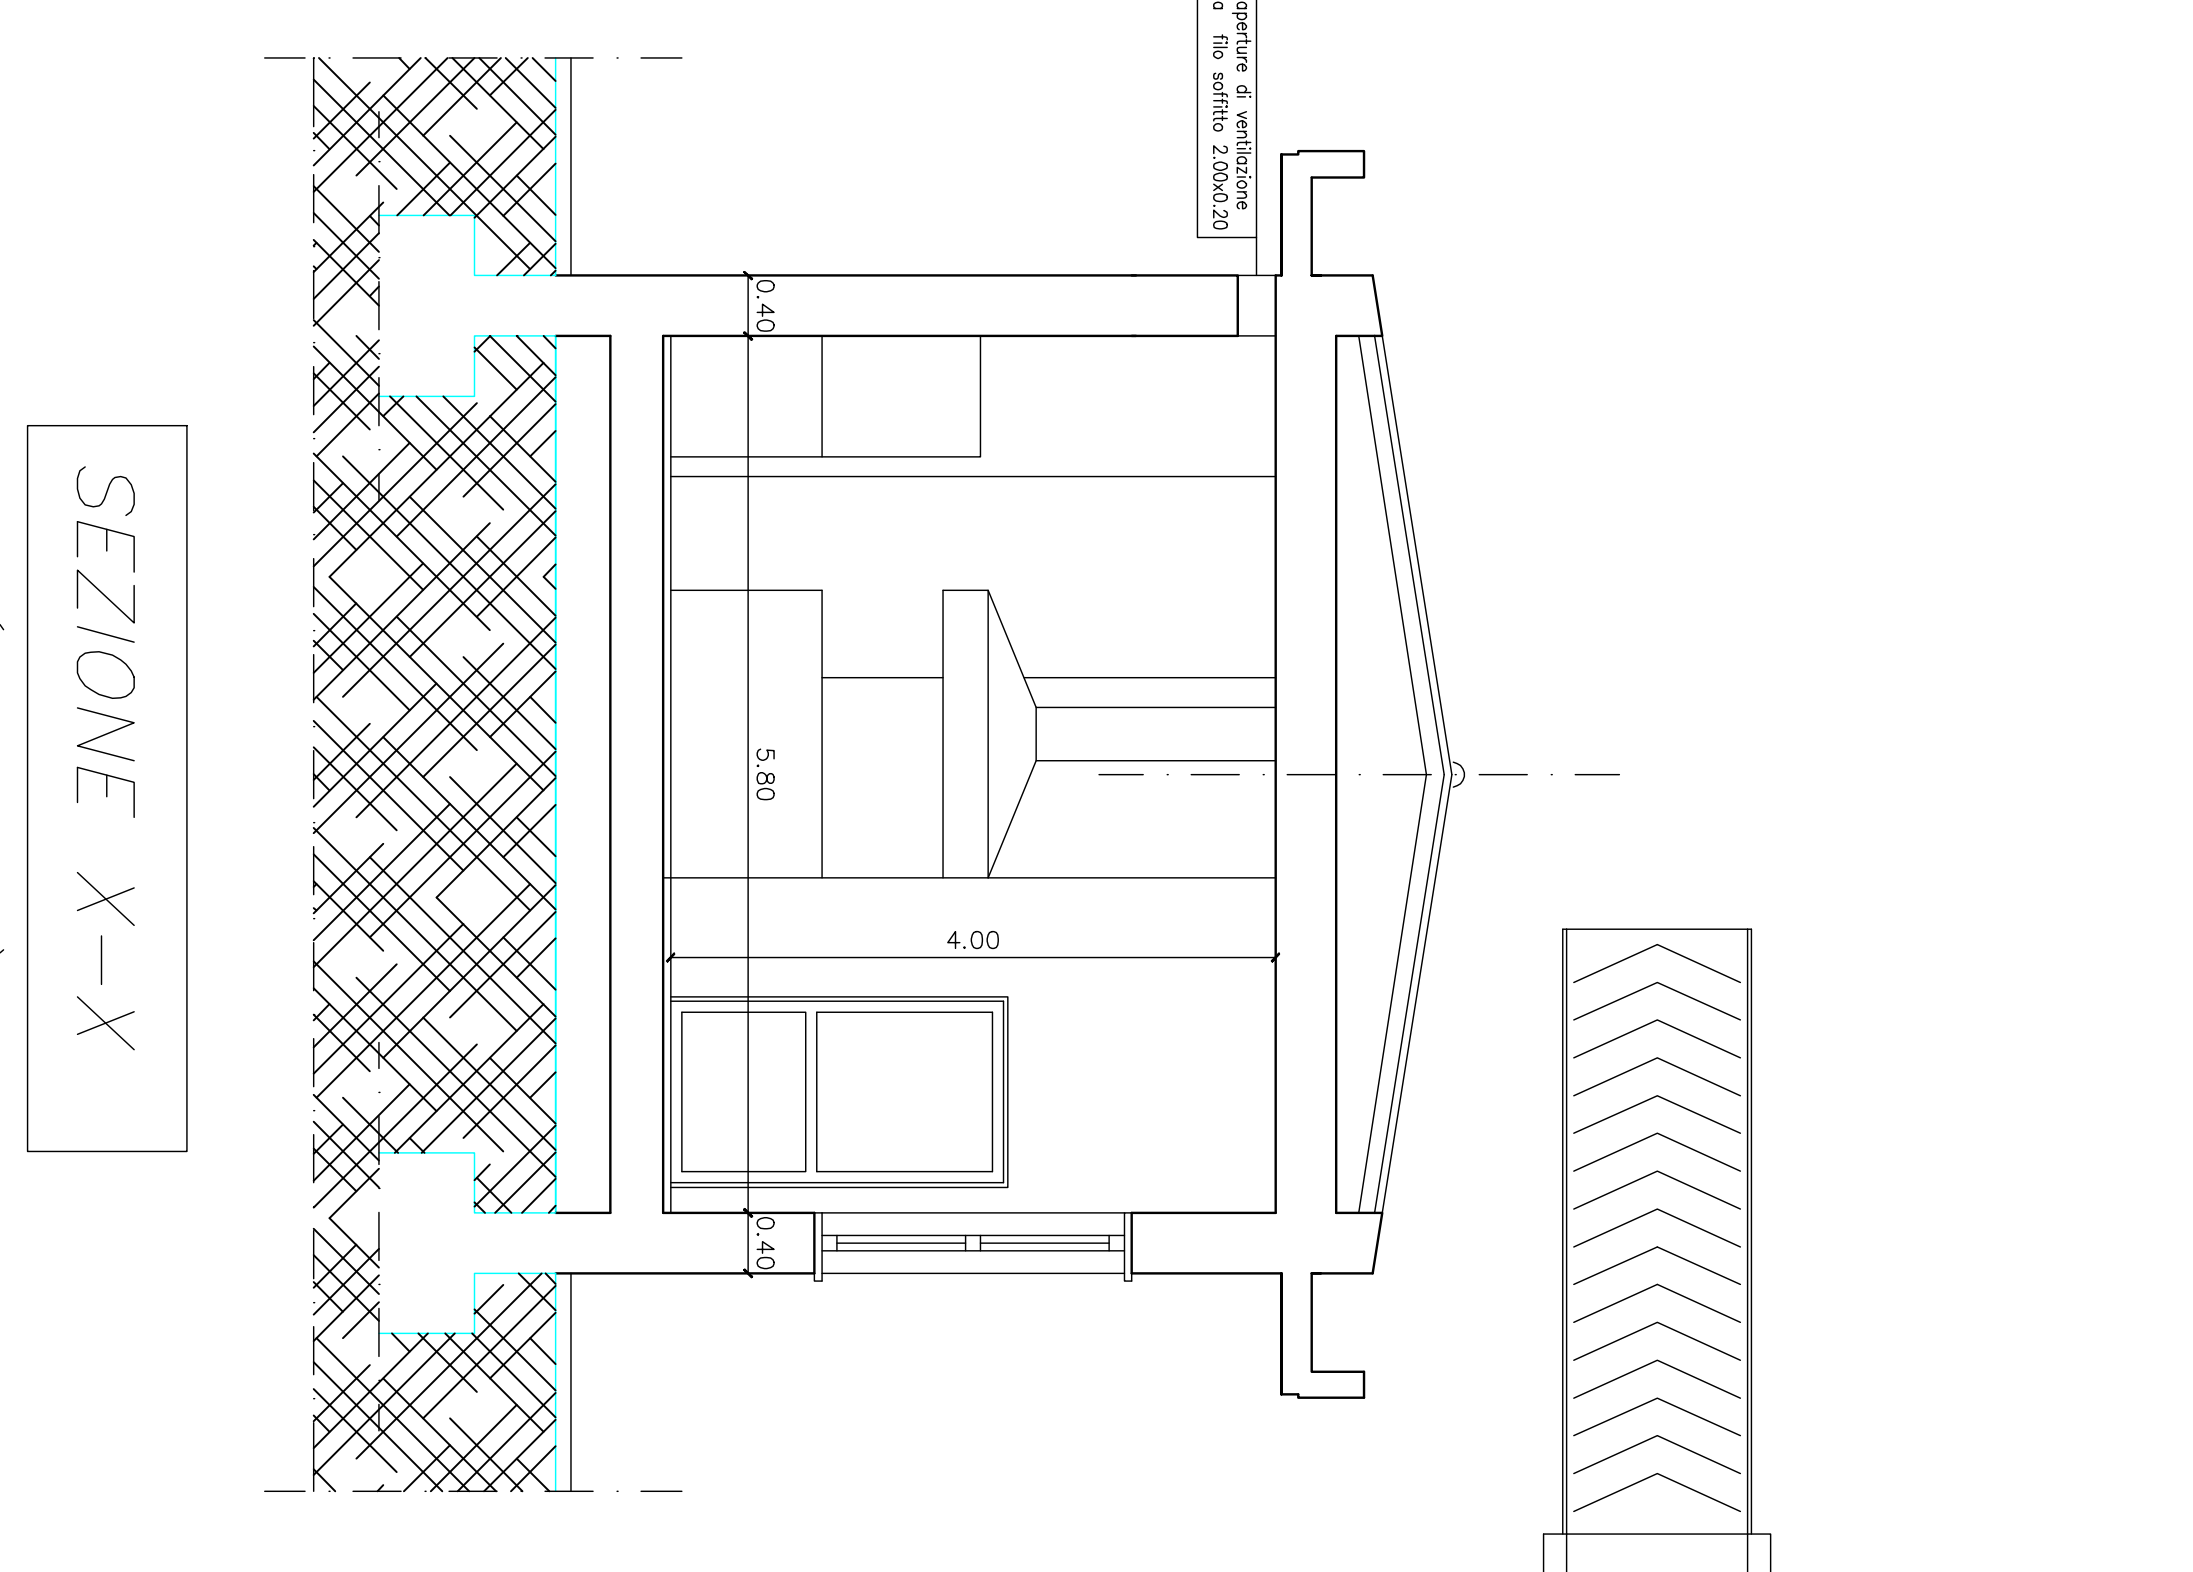

SEZIONE X-X
(scala 1:50)

