




SEZIONE B ATTUALE

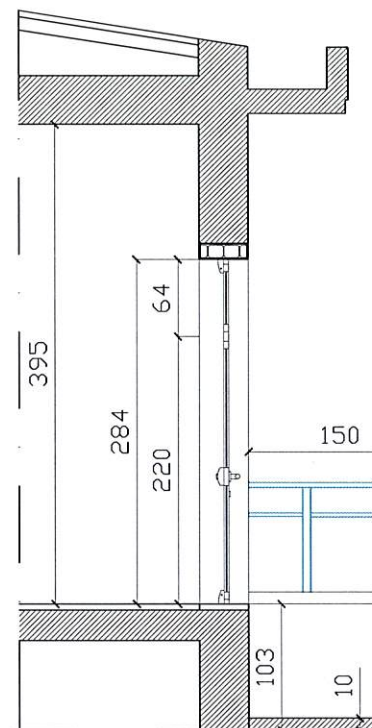


SEZIONE A DI PROGETTO

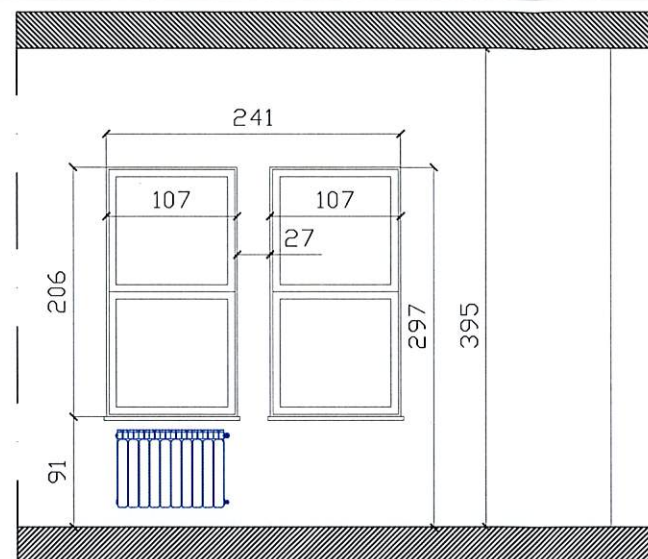


PROSPETTO B ATTUALE (interno)

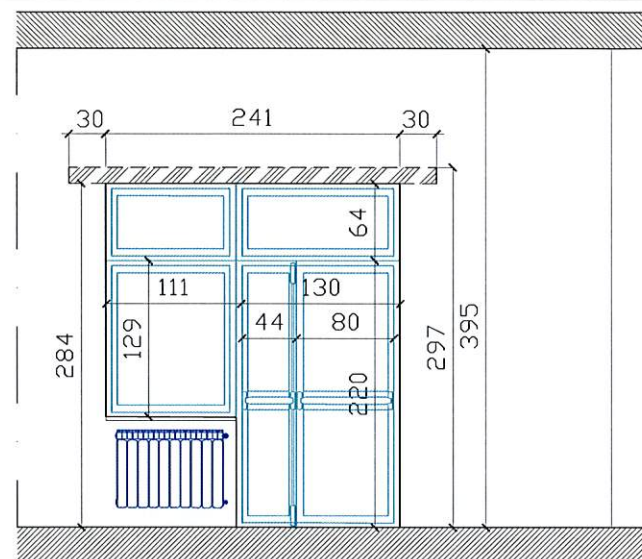


PROSPETTO A DI PROGETTO (interno)

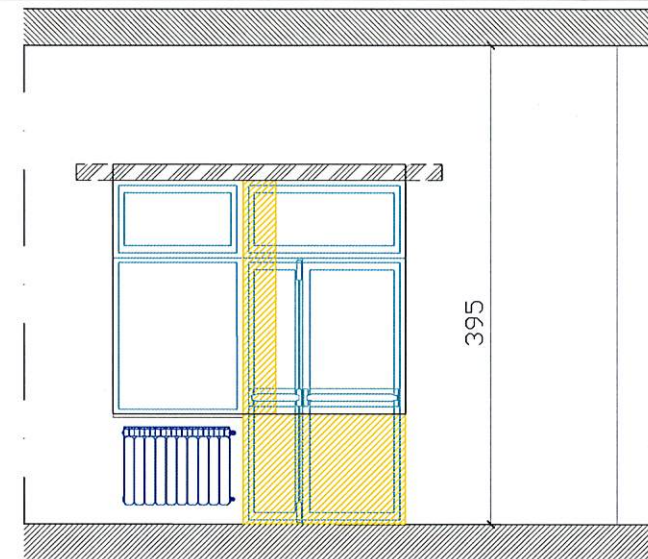


PROSPETTO A-B SOVRAPPOSTO (interno)

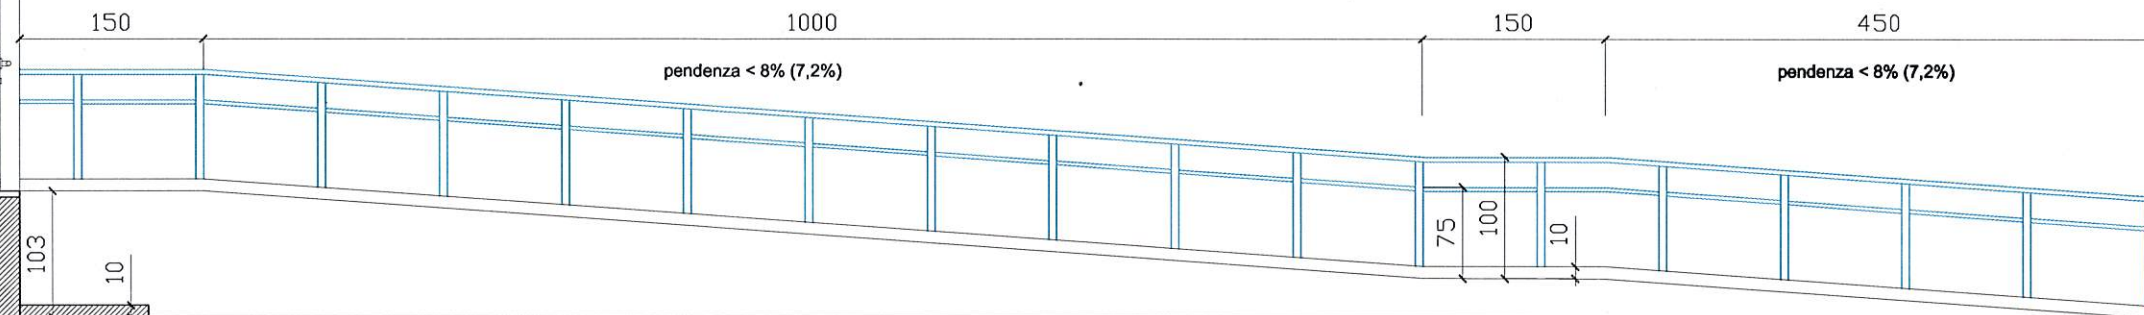

PIANTA DI PROGETTO

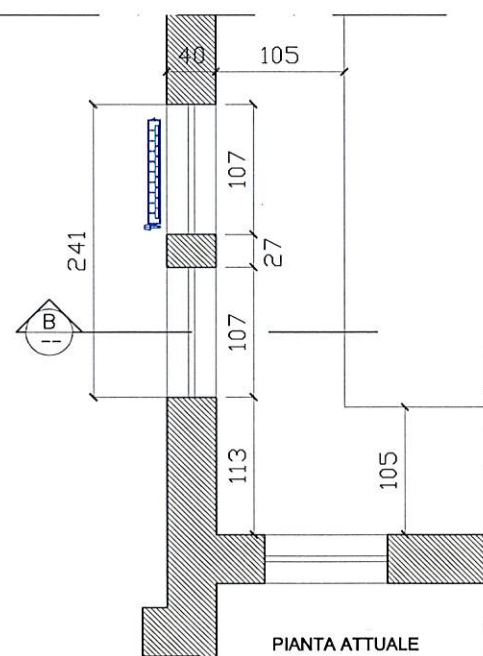

PIANTA ATTUALE

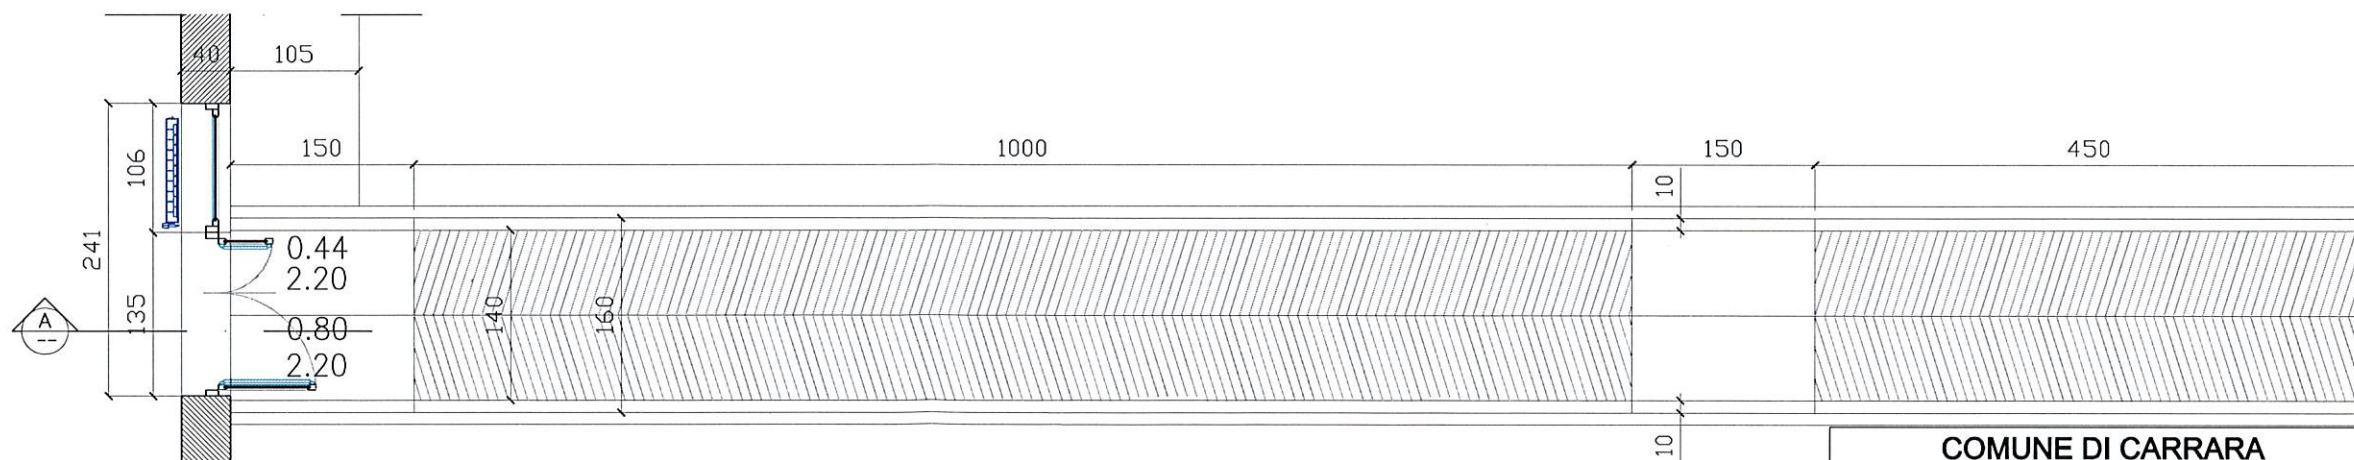

COMUNE DI CARRARA
U.O. EDILIZIA PUBBLICA

Committente:
COMUNE DI CARRARA

Progetto:
**LAVORI DI ADEGUAMENTO NORMATIVE
ANTINCENDIO SCUOLA ELEMENATRE PARADISO B
VIALE GALILEI - MARINA DI CARRARA**

TAV 4

TITOLO
PARTICOLARE A Apertura e rampa uscita di sicurezza

AGGIORNAMENTI
Pianta, prospetti, sezioni, stato attuale, di progetto, sovrapposto

SCALA
SCALA 1:50

Cesare Mancini