



SEZIONE AA' - SCALA 1: 100

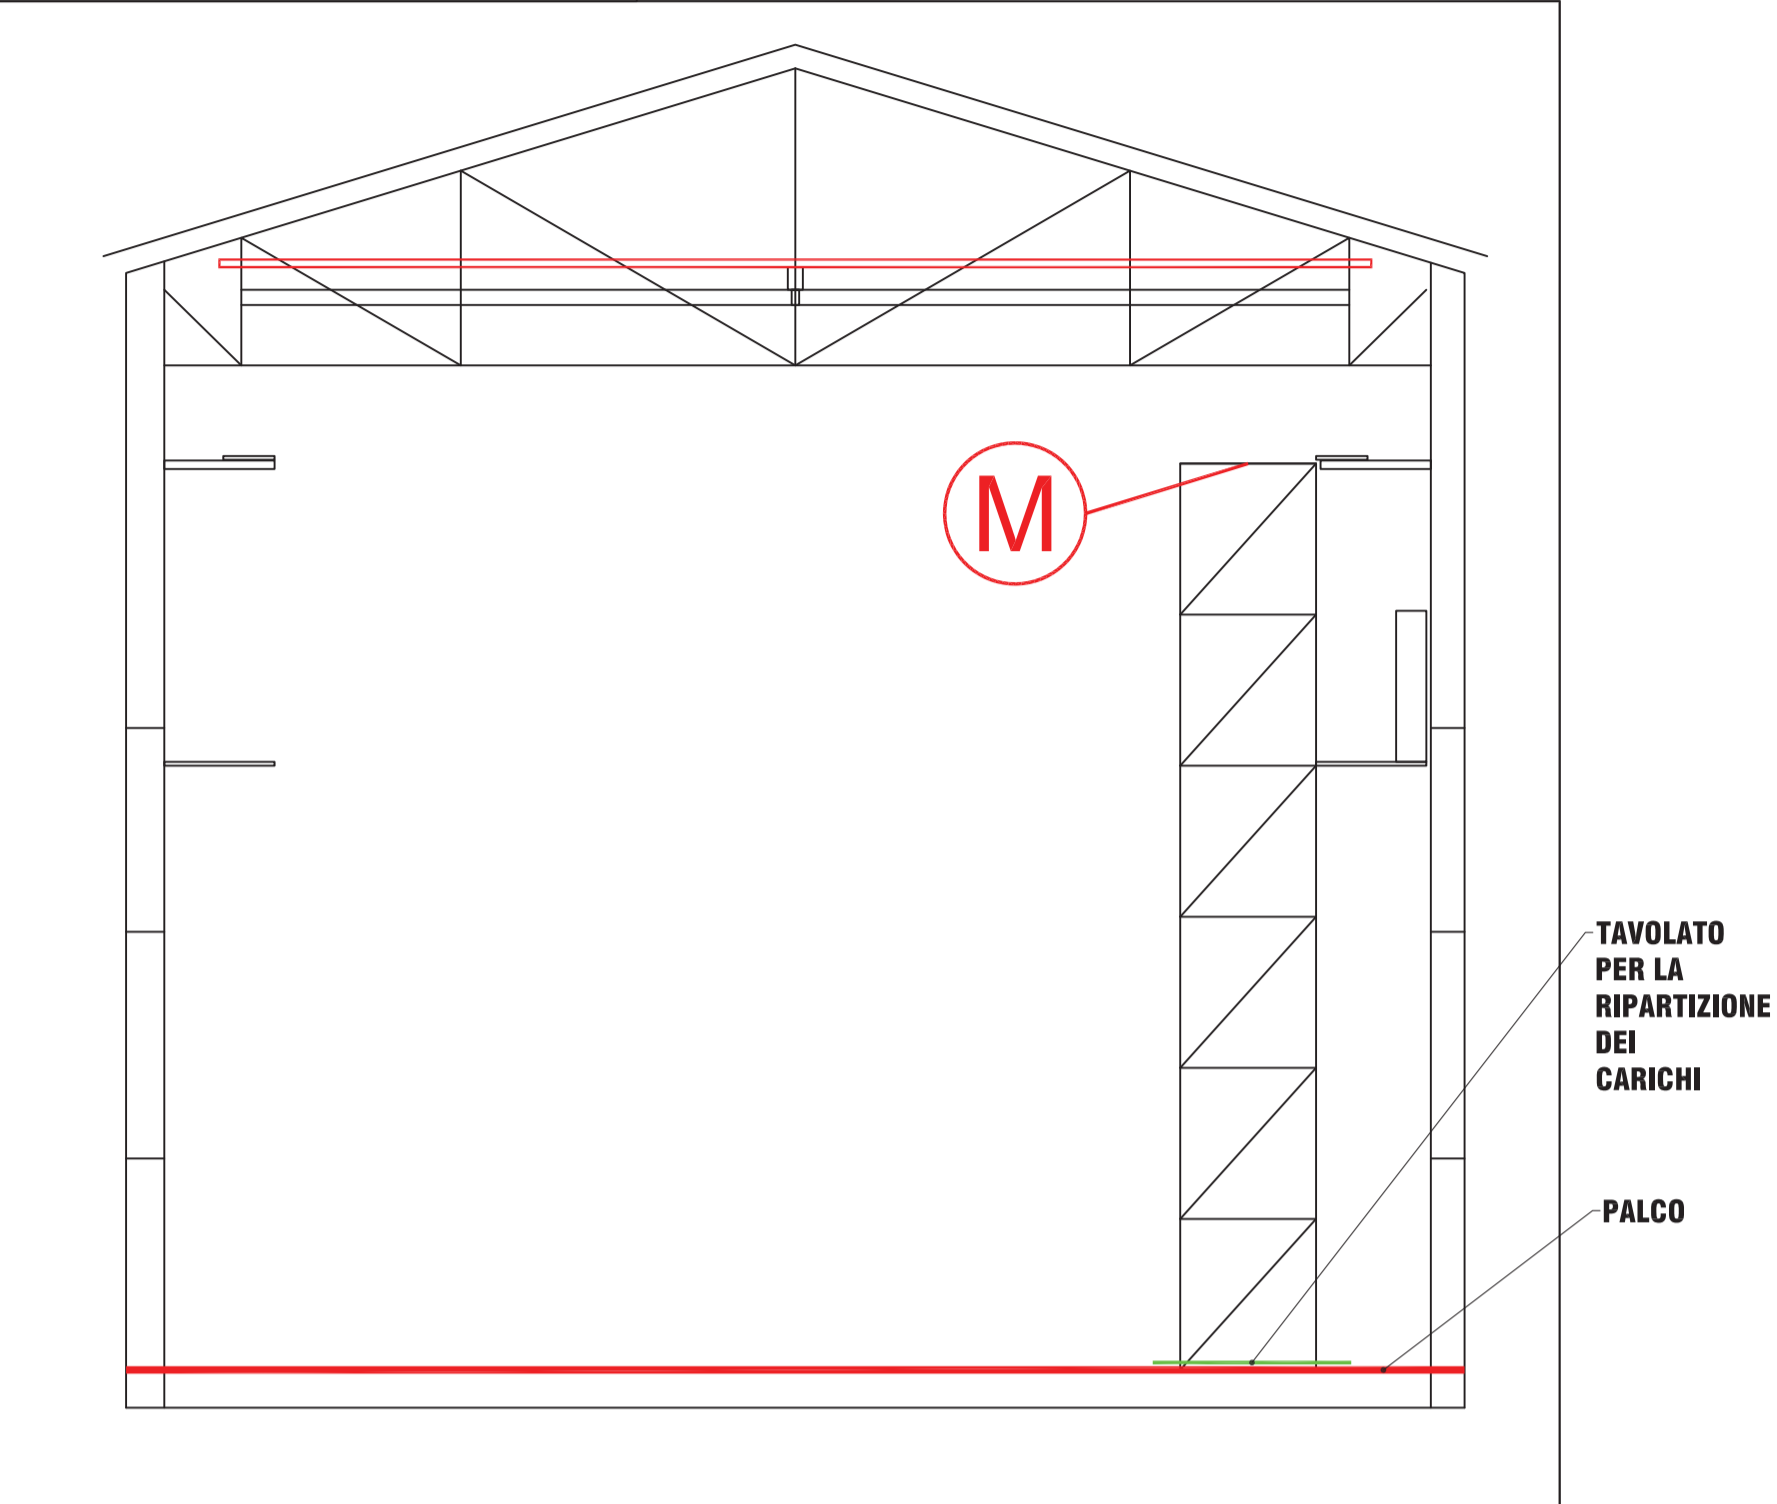

NOTA:
NEL LAYOUT SONO RAPPRESENTATE ESCLUSIVAMENTE LE AREE DI
LAVORAZIONE CHE NECESSITANO DI APPRESTAMENTI

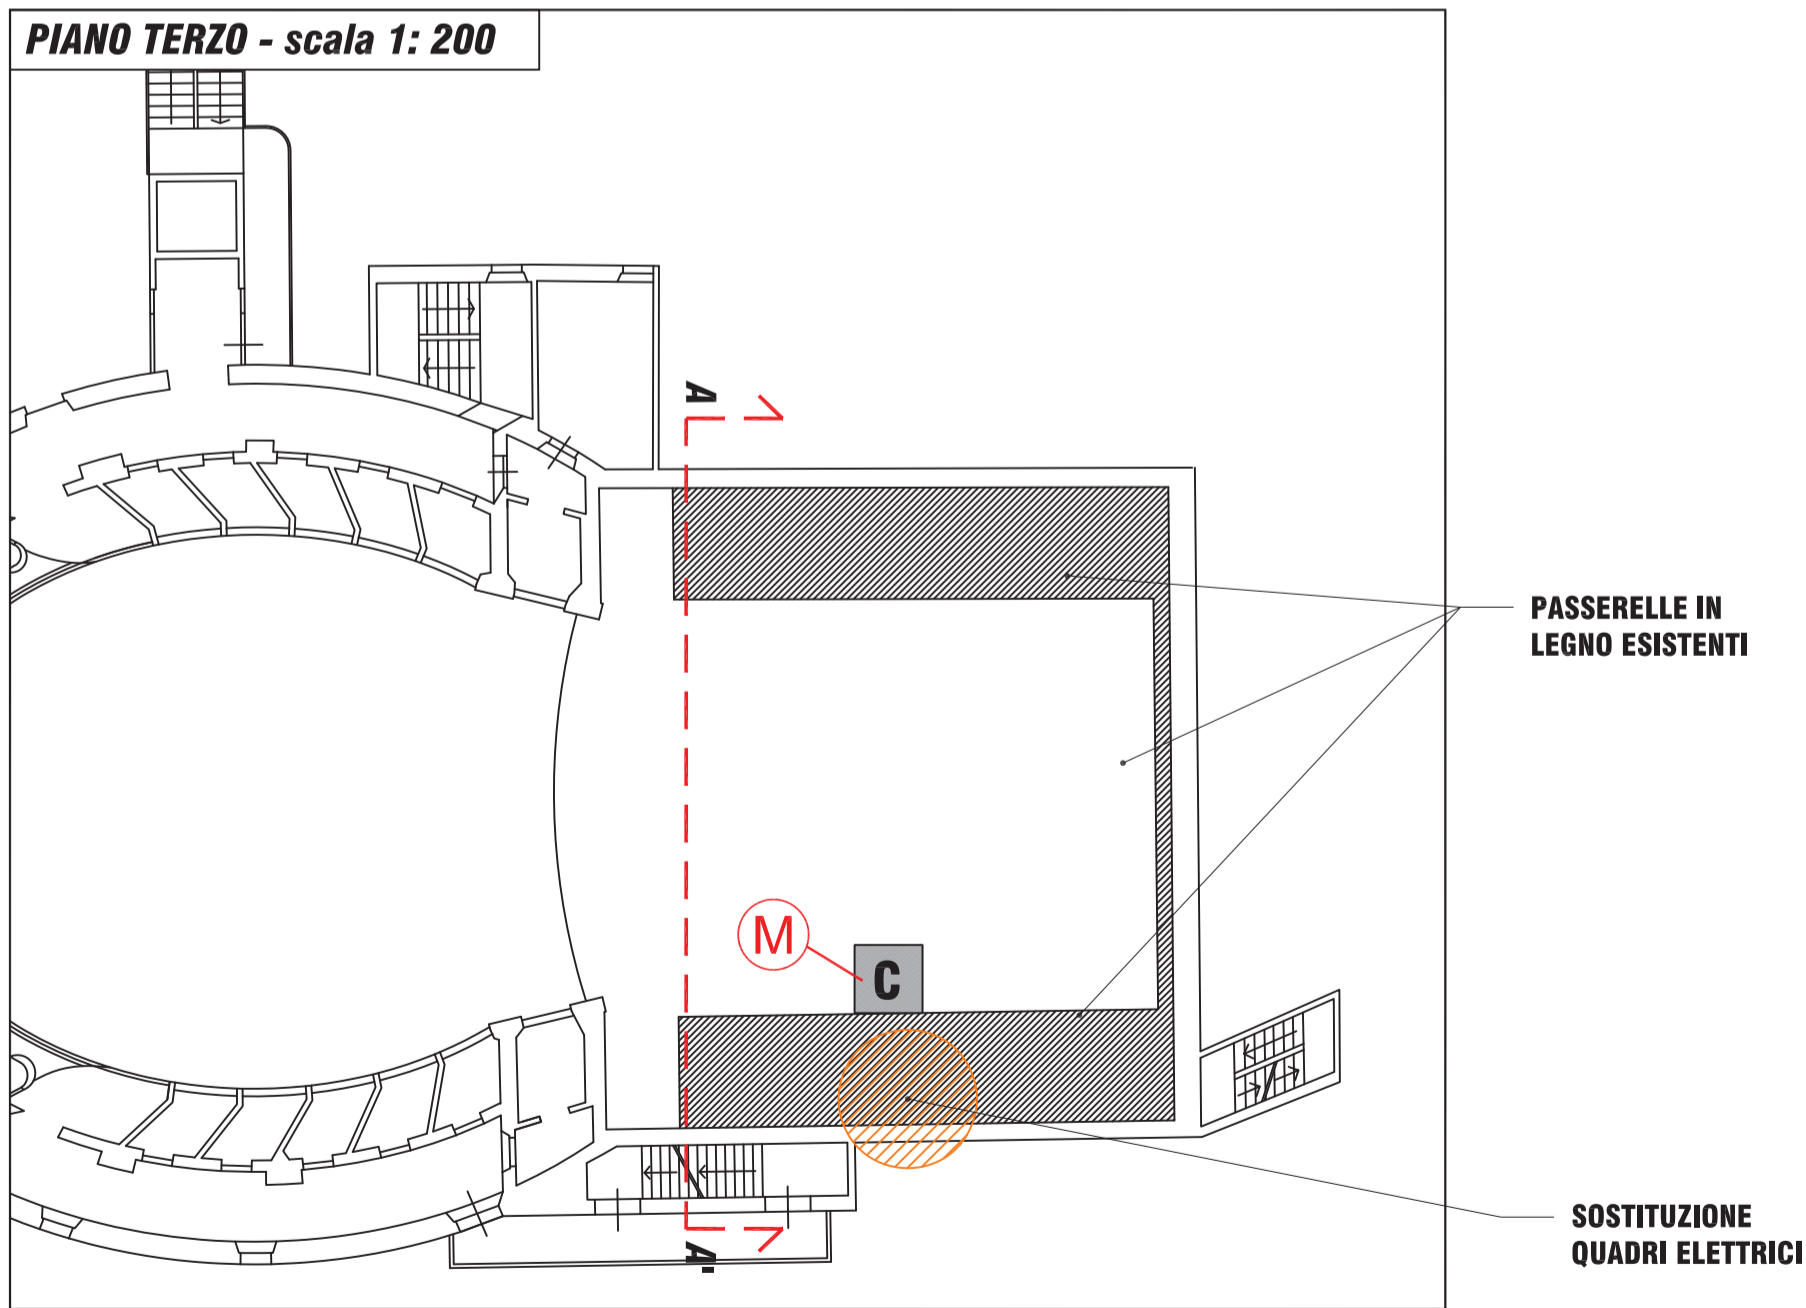

LEGENDA

| | |
|--|---|
| | AREA DI CANTIERE PER UFF. D.L. / IMPRESE / SERVIZI IGIENICI SPOGLIATOI / MENSA LAVORATORI |
| | PONTEGGIO A PLATEA |
| | TELO DI PROTEZIONE |
| | ANDATOIA |
| | STRUTTURA FUORI PONTE |
| | DELIMITAZIONE AREE INTERNE |
| | AREA DI STOCCAGGIO MATERIALE E RIFIUTI |
| | CASTELLO DI TIRO |
| | PERCORSO MEZZI |
| | RECINZIONE DI CANTIERE |
| | MONTACARICHI |

Responsabile del Procedimento:
Ing. Giovanna Bianco



Progettista architettonico:
Arch. Stefano Bartolini

Progetto: 34411/2018

Progetto impianti e protezioni antincendio
Ing. David Lattari
Collaboratore
Per. Ind. Patrizio Niccoli

TEATRO MANZONI
*Interventi di adeguamento ai fini della
attestazione di conformità
antincendio*

Coordinatore per la sicurezza in fase
di progettazione ed esecuzione
Ing. Federico Boragine

PROGETTO ESECUTIVO
(art. 23 D.Lgs. n. 50/2016)



ELABORATI SICUREZZA

Elaborato: Layout di cantiere 02