



UNIVERSITA' DI PISA
Direzione Edilizia e Telecomunicazione

Bonifica di materiali contenenti amianto
presenti nelle coperture e nei fabbricati
delle strutture universitarie facenti parte
dell'Area 2.

Progetto

Geom. Andrea Bognesi
Geom. Stefania Bartolozzi (Collaboratore)

Responsabile Unico del Procedimento :

Geom. Marco Raglianti

Il Rettore :

Prof. Paolo Maria Mancarella



Oggetto : FABBRICATO 2

Piante - Sezioni
Documentazione Fotografica


SCALA 1:100

Gennaio 2018


TAV. 02

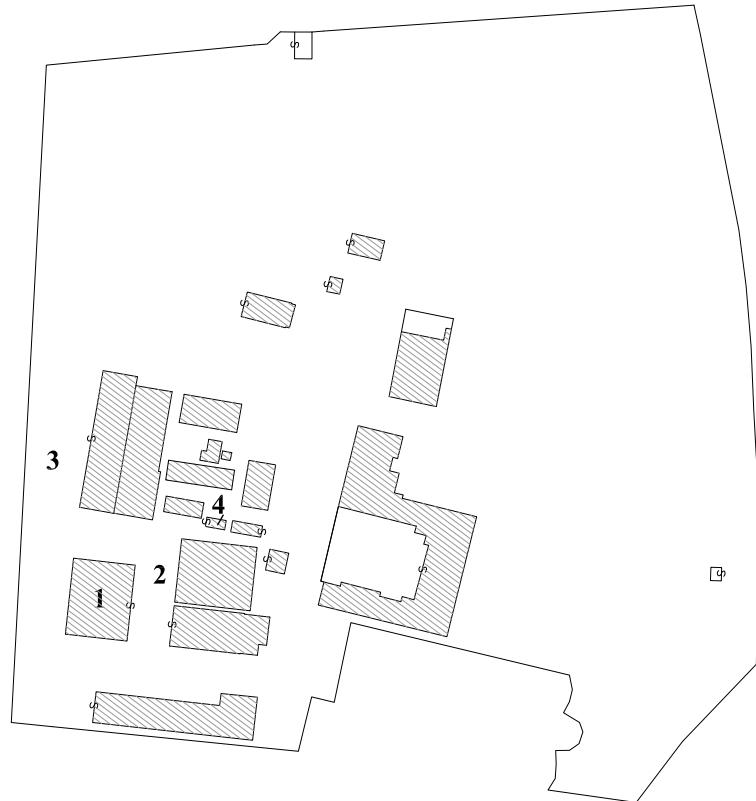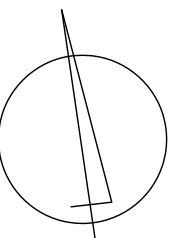

FABBRICATO 2

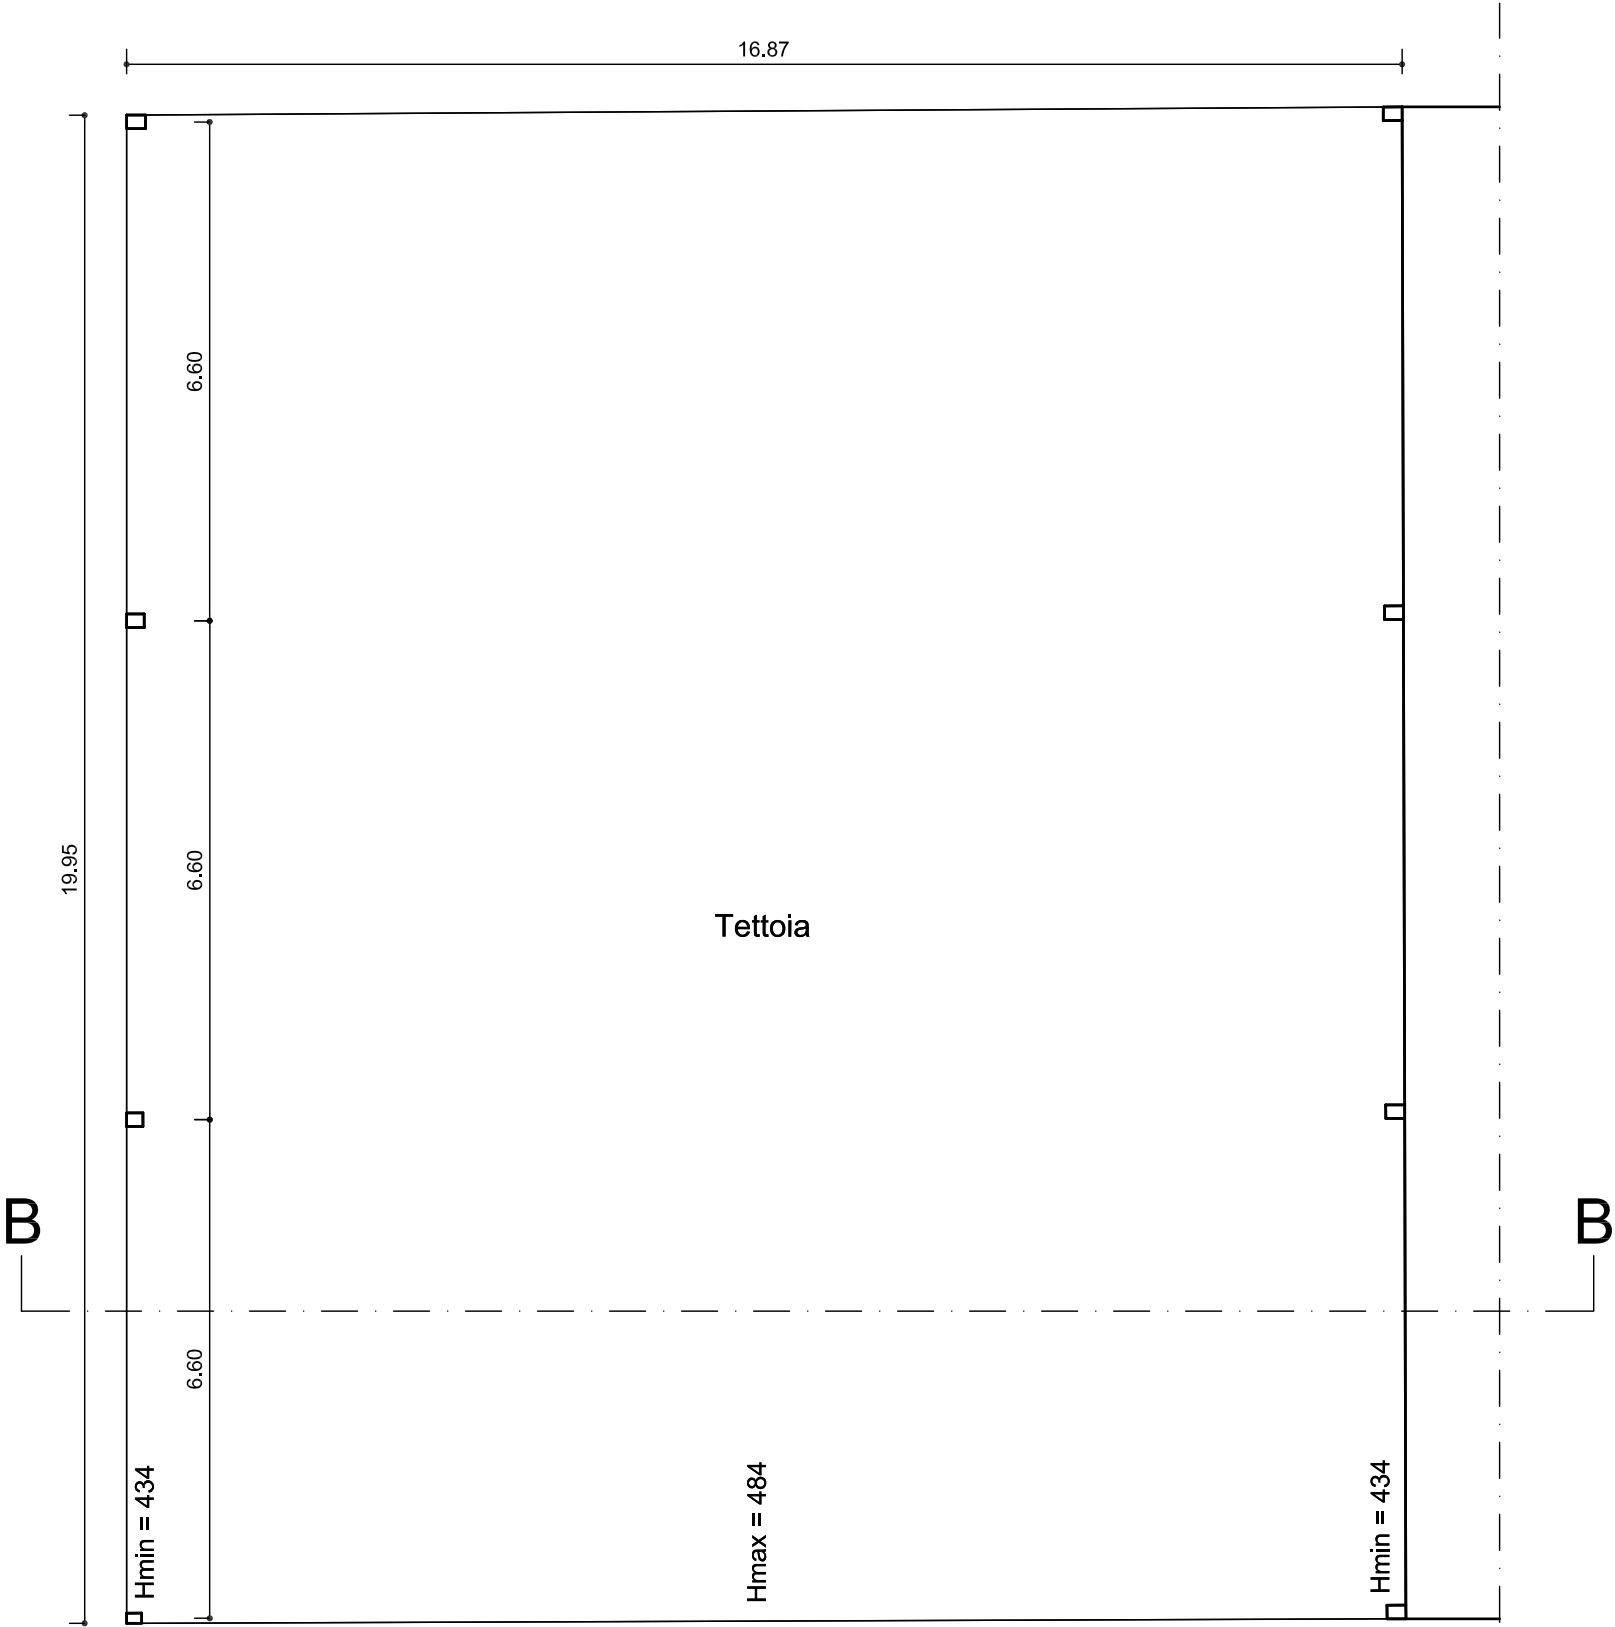

Pianta Piano Terra

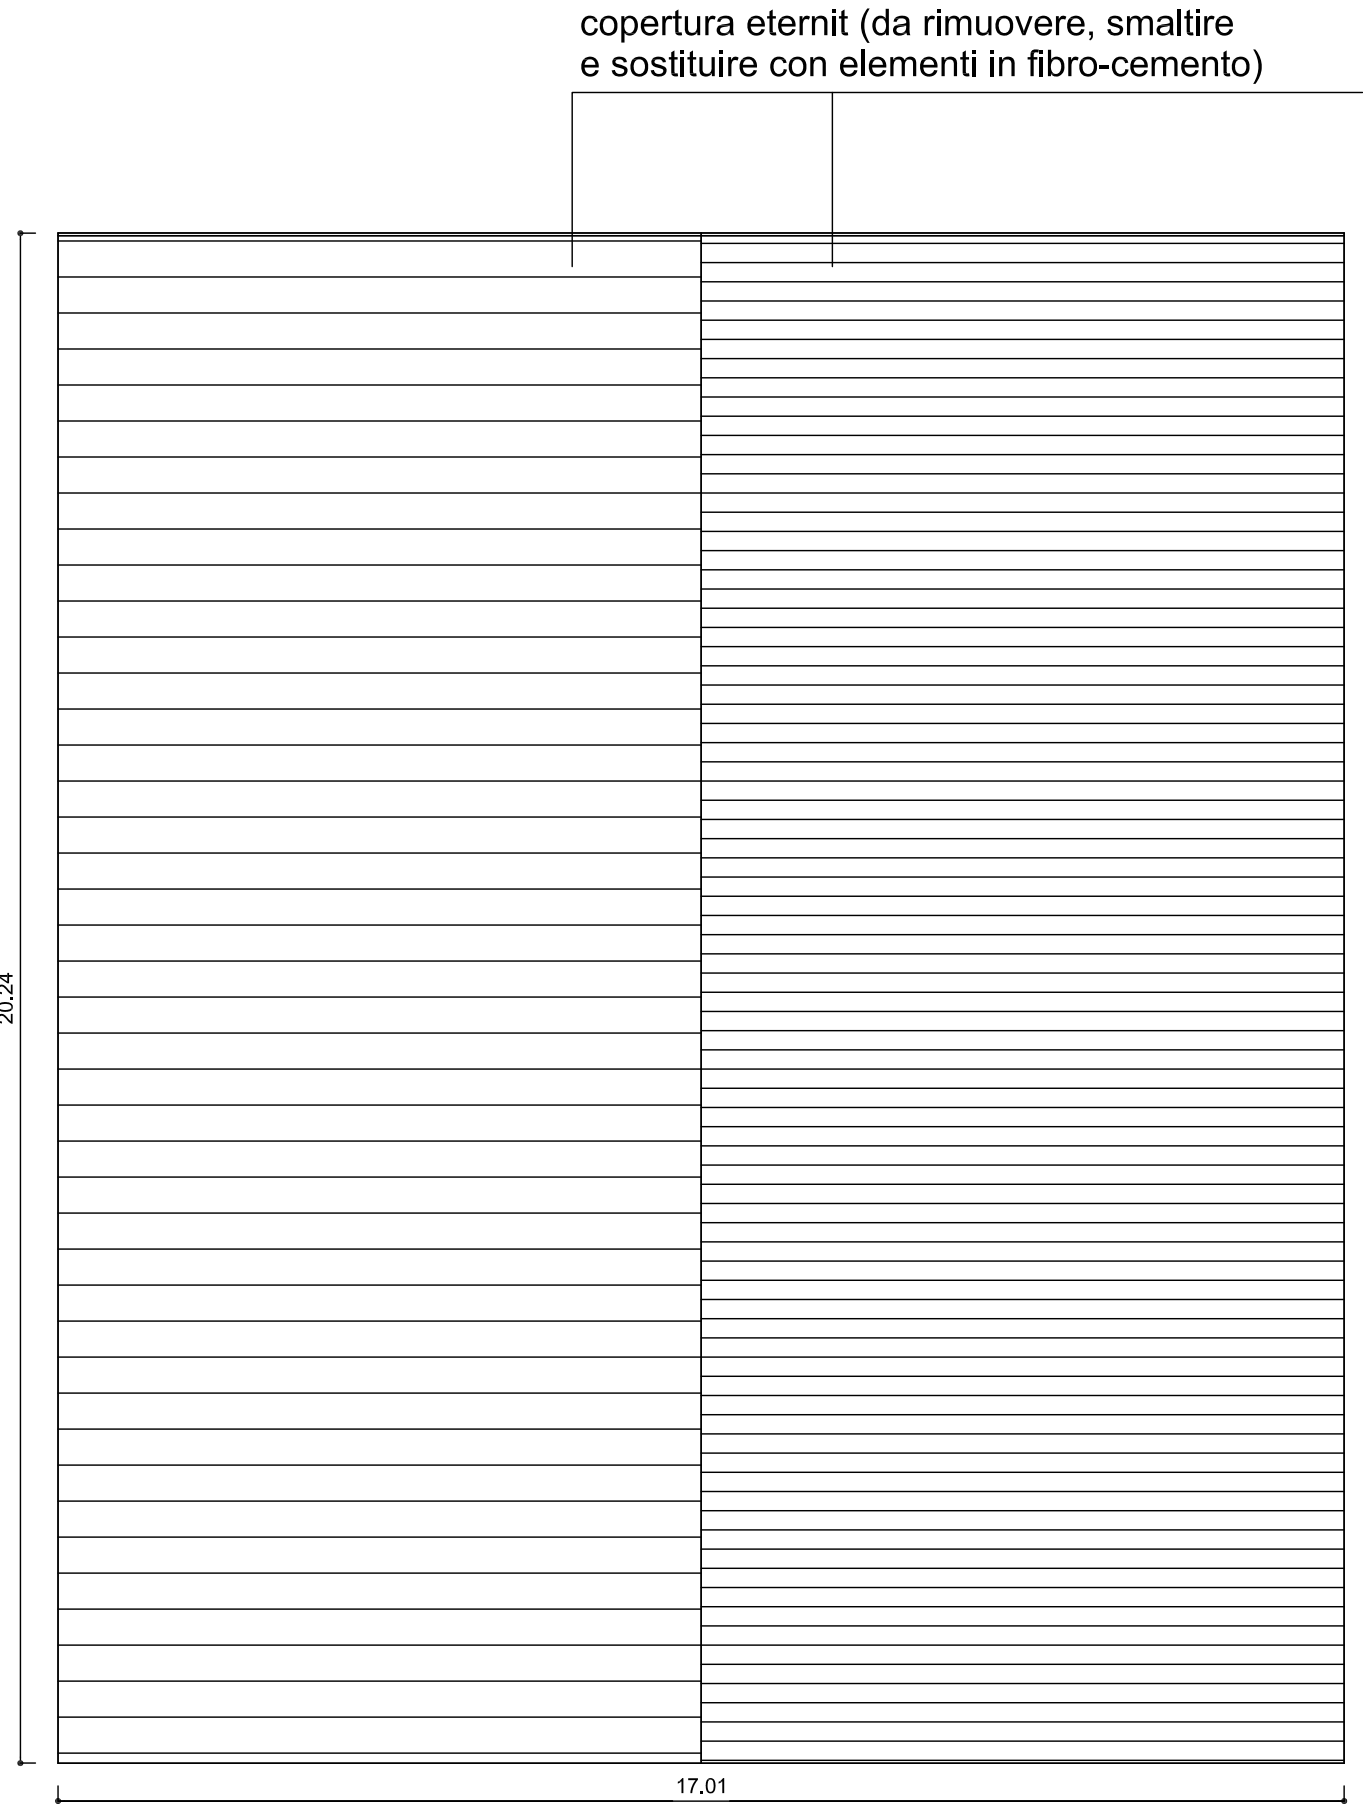

Pianta Copertura



Sezione B - B

