



UNIVERSITA' DI PISA
Direzione Edilizia e Telecomunicazione

Bonifica di materiali contenenti amianto presenti nelle coperture e nei fabbricati delle strutture universitarie facenti parte dell'Area 2.

Progett

Geom. Andrea Bolognesi
Geom. Stefania Bartolozzi (Collaboratore)

Responsabile Unico del Procedimento

Geom. Marco Raglione

Il Rettore :

Prof. Paolo Maria Mancarella

Oggetto : FABBRICATO :


Piante - Sezioni

Documentazione Fotografica

SCALA 1:100

Gennaio 201

TAV. 03

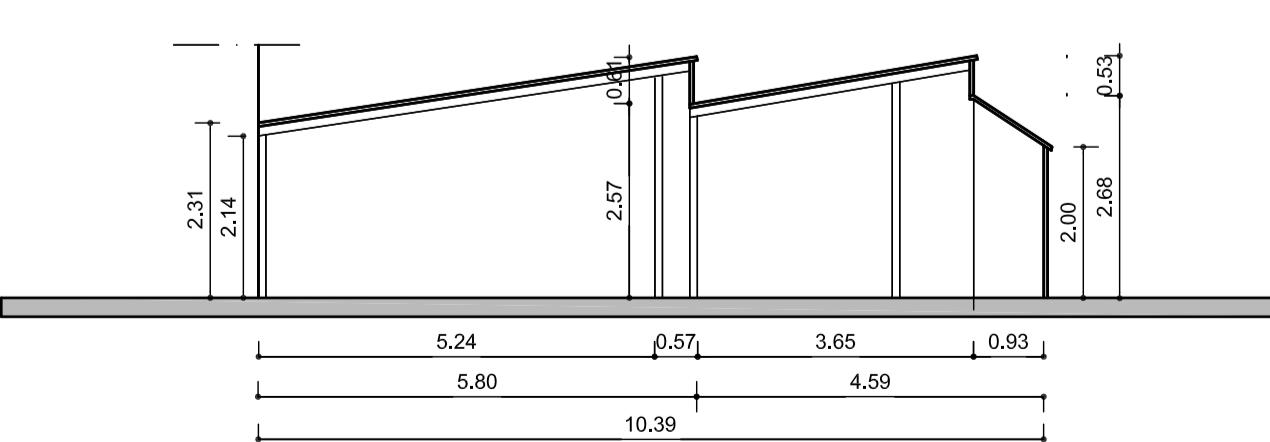


Sezione A - A



FABBRICATO 3

copertura eternit (da rimuovere, smaltire e sostituire con elementi in fibro-cemento)

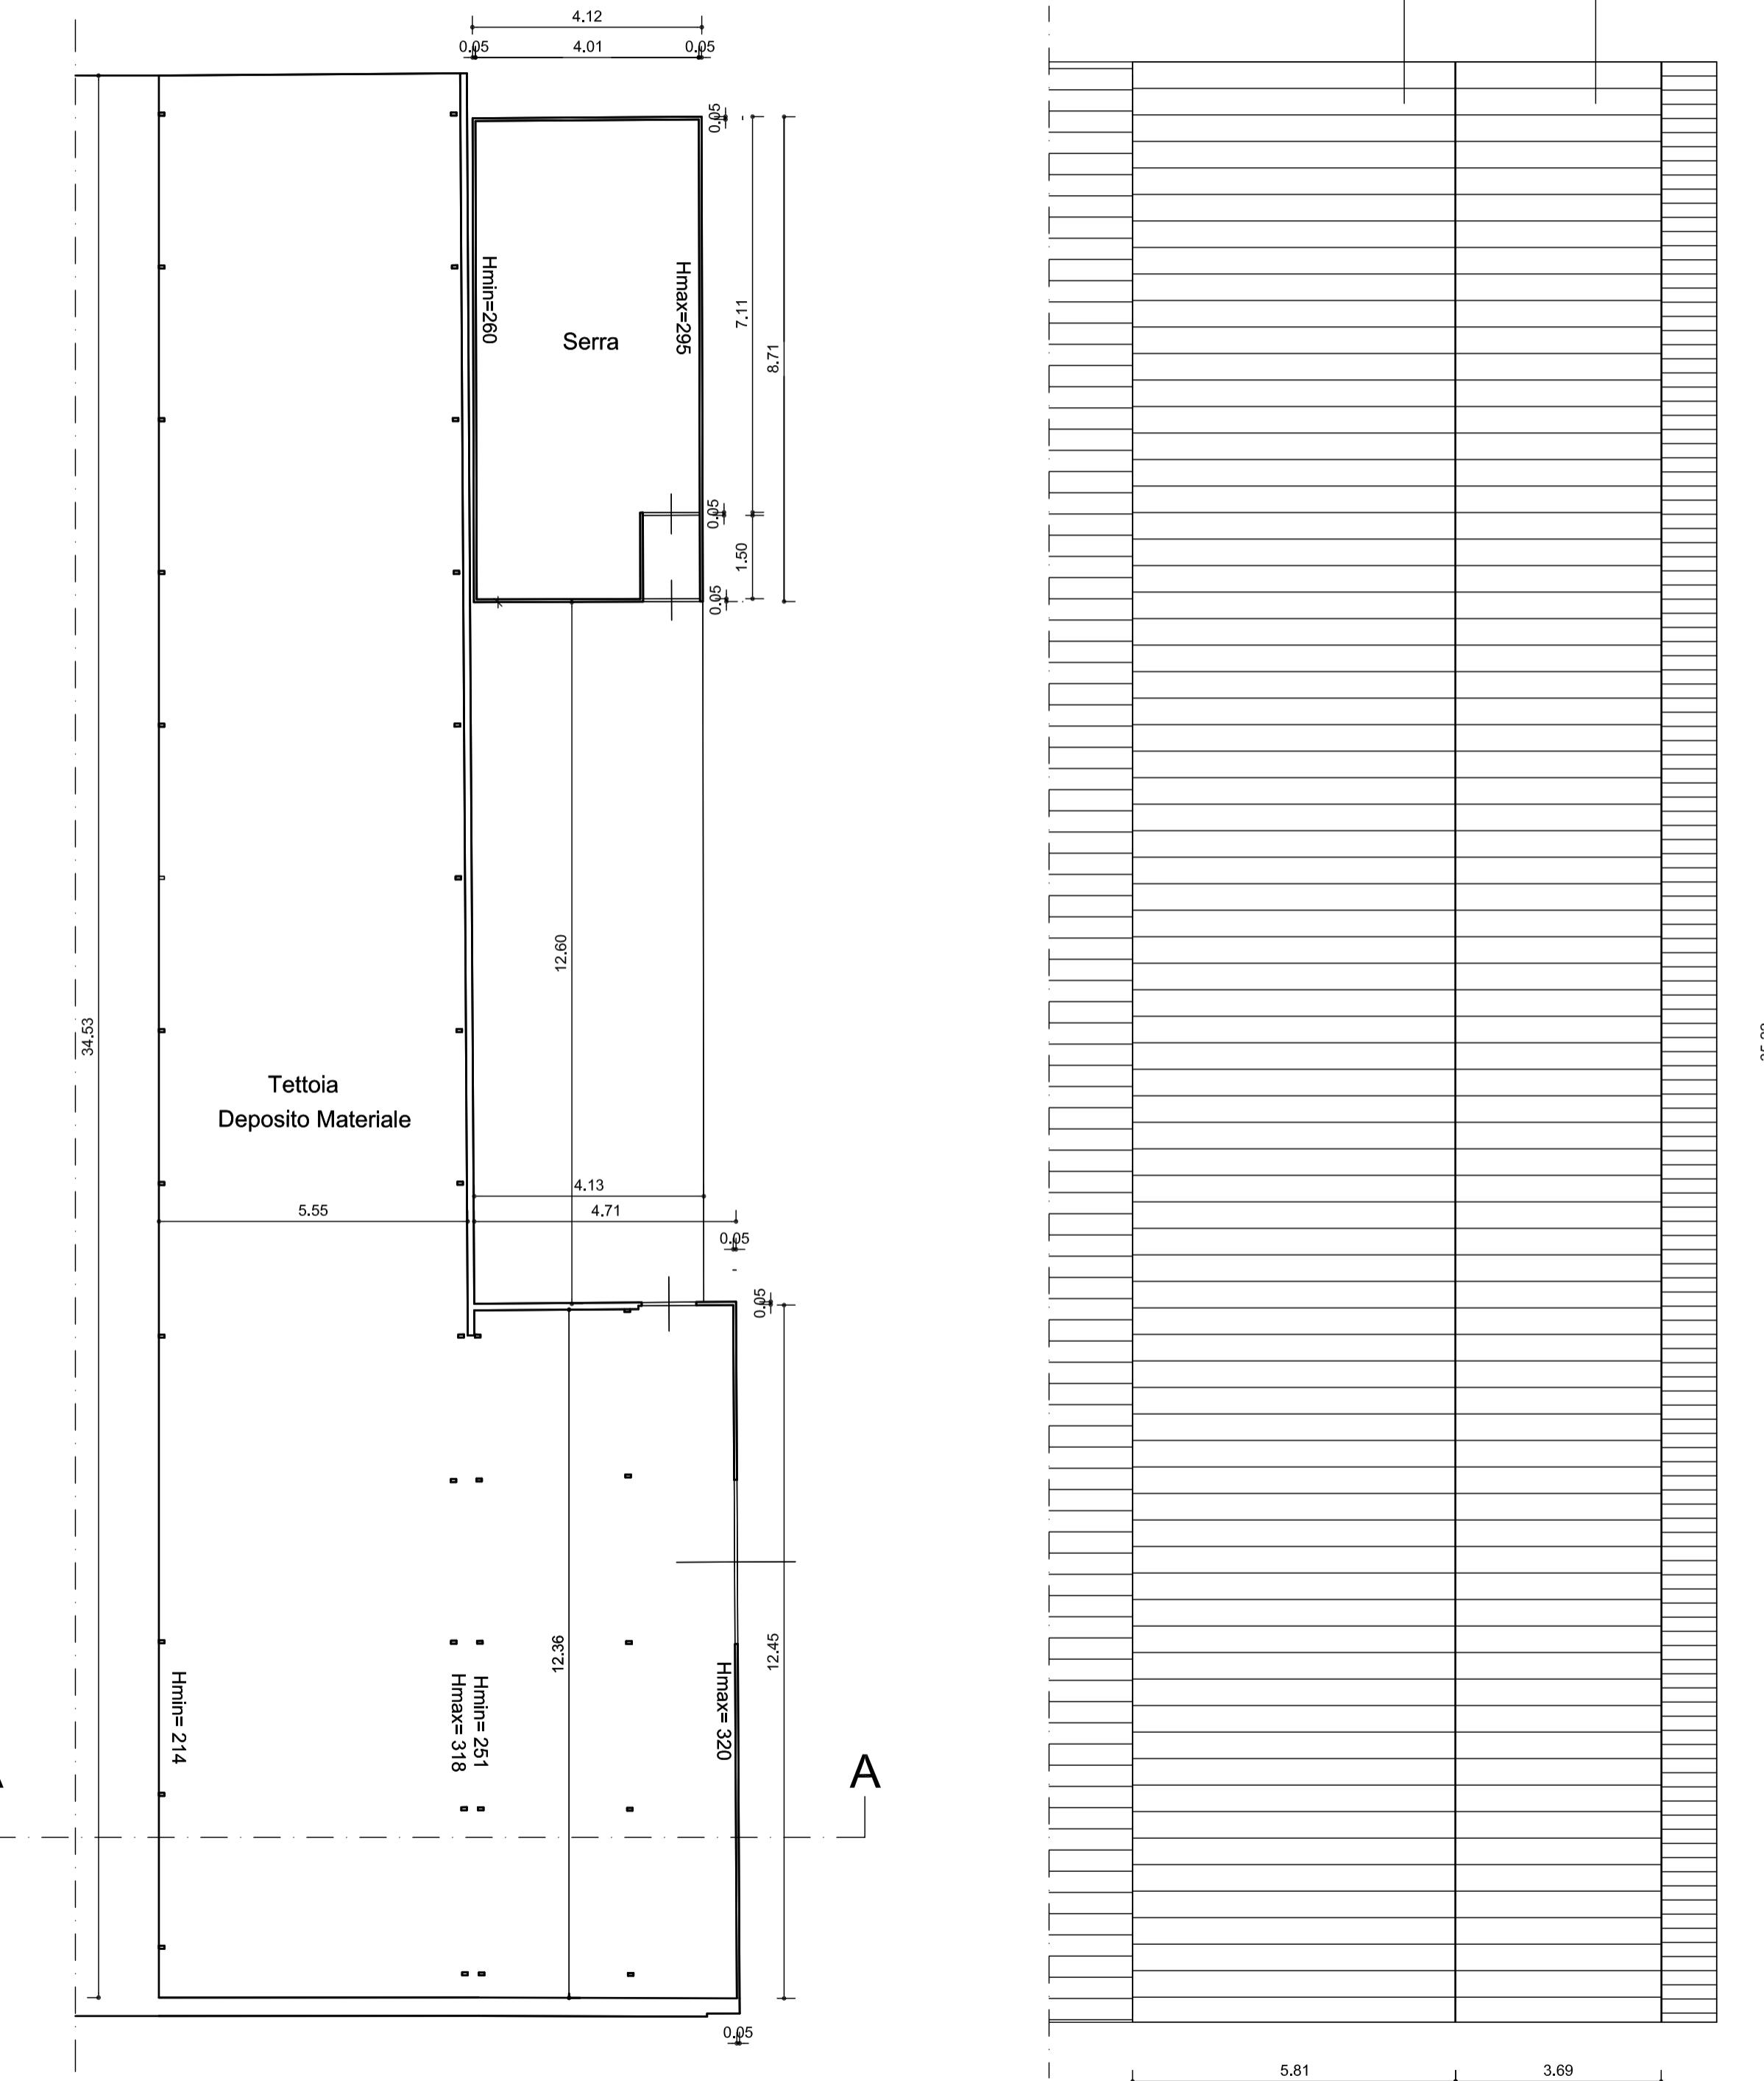

Pianta Piano Terra

Pianta Copertura

