



COMUNE DI LIVORNO

Dipartimento 1bis - Lavori pubblici e gestione emergenza post alluvione

Edilizia Pubblica e Impianti

Oggetto:

**SCUOLE COMUNALI: ADEGUAMENTO
ISPEZIONABILITA' CONTROSOFFITTI E
SOTTOTETTI**



ELABORATO GRAFICO

Resp.le del Procedimento:
Ing. Luca Barsotti

Progettisti:
Geom. Massimo PETAGNA

Collaborazione alla progettazione:
Geom. Giovanni MONACIZZO

APRILE 2018

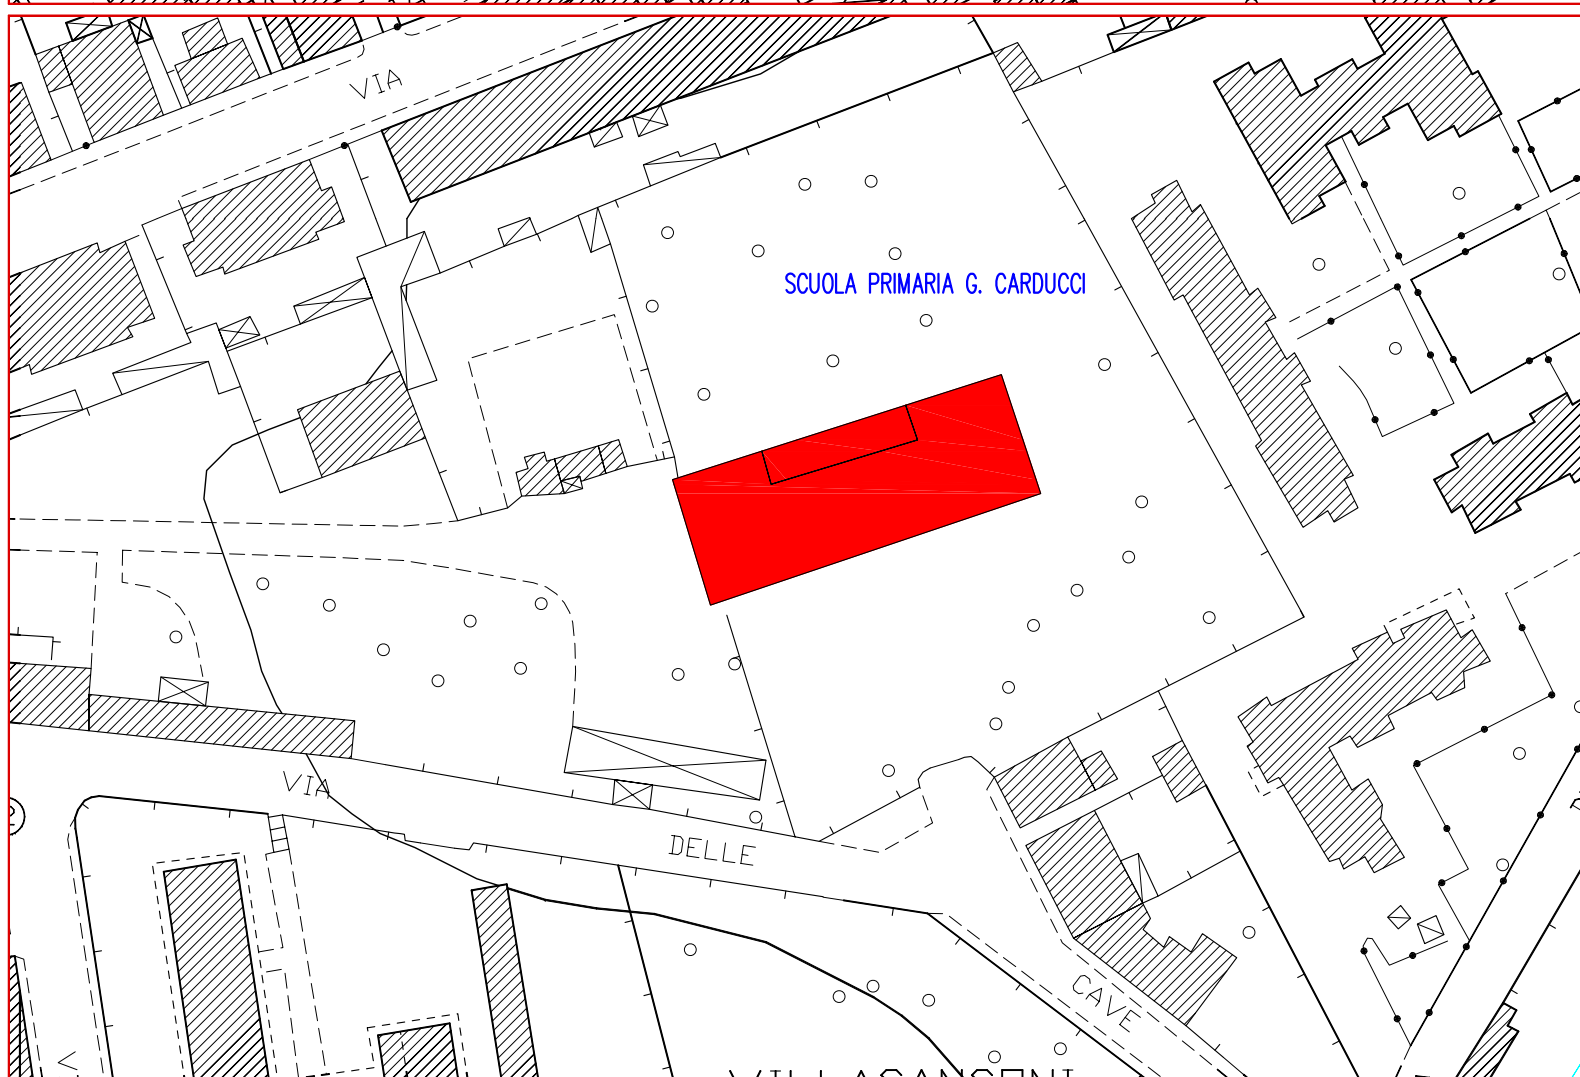
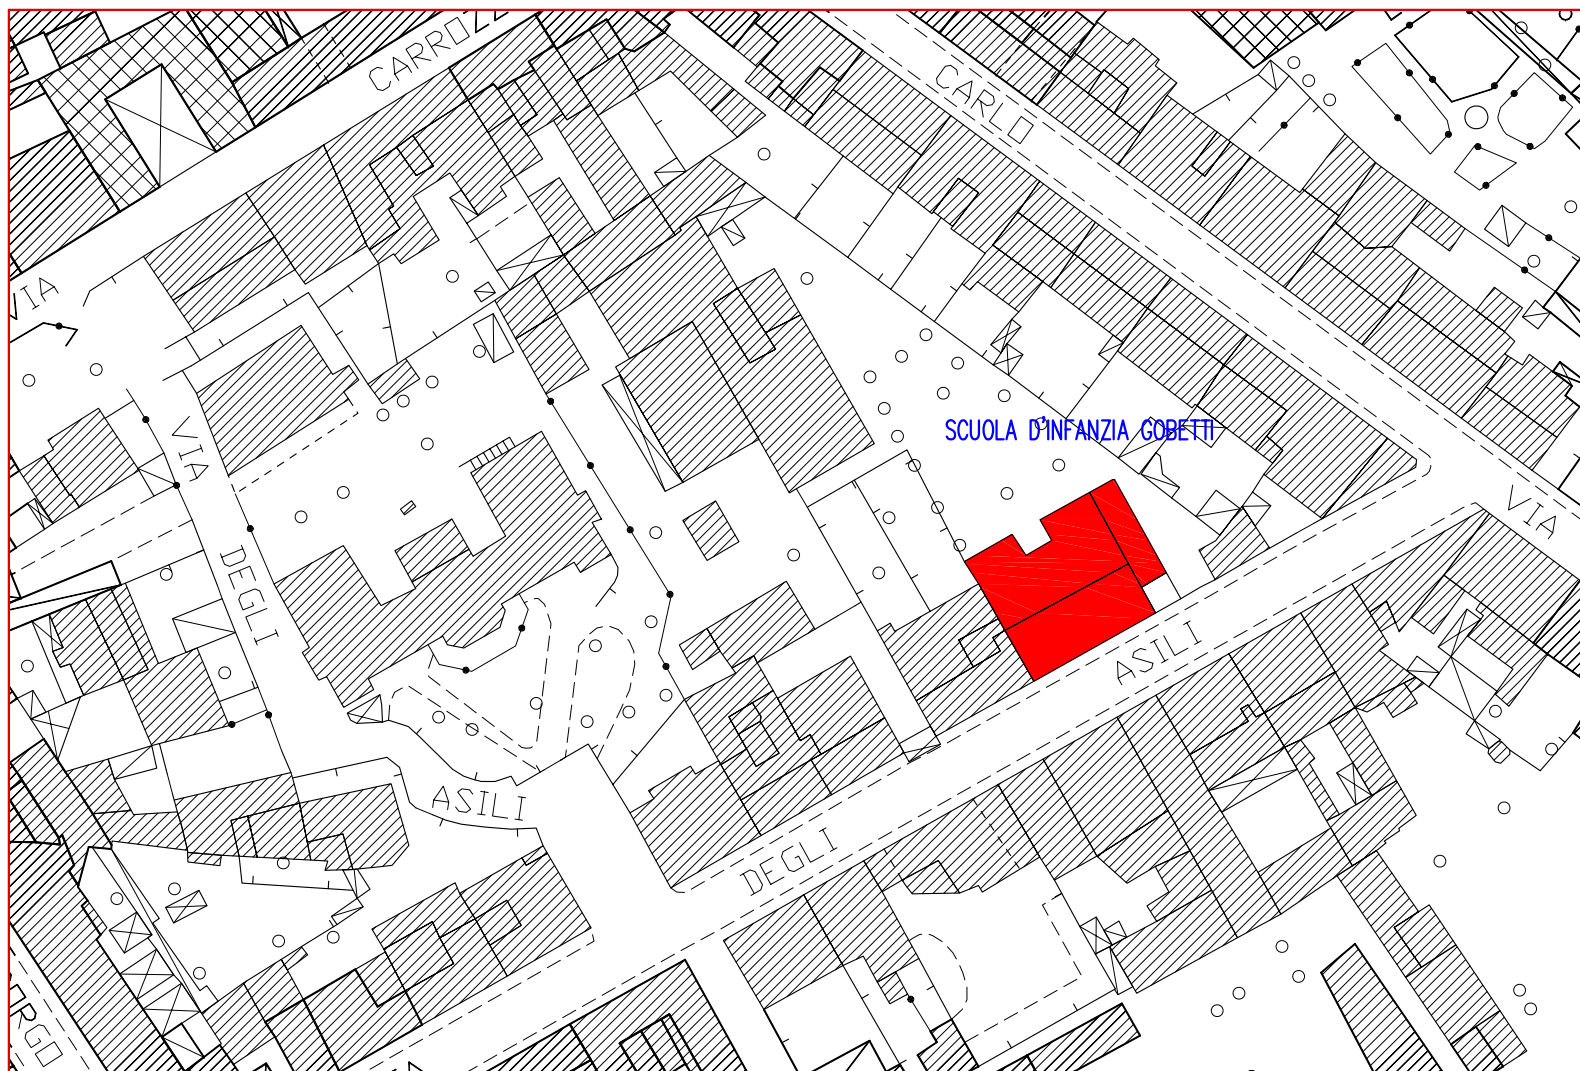




Comune di Livorno



Dipartimento 1 bis
Lavori pubblici e gestione
emergenza post alluvione

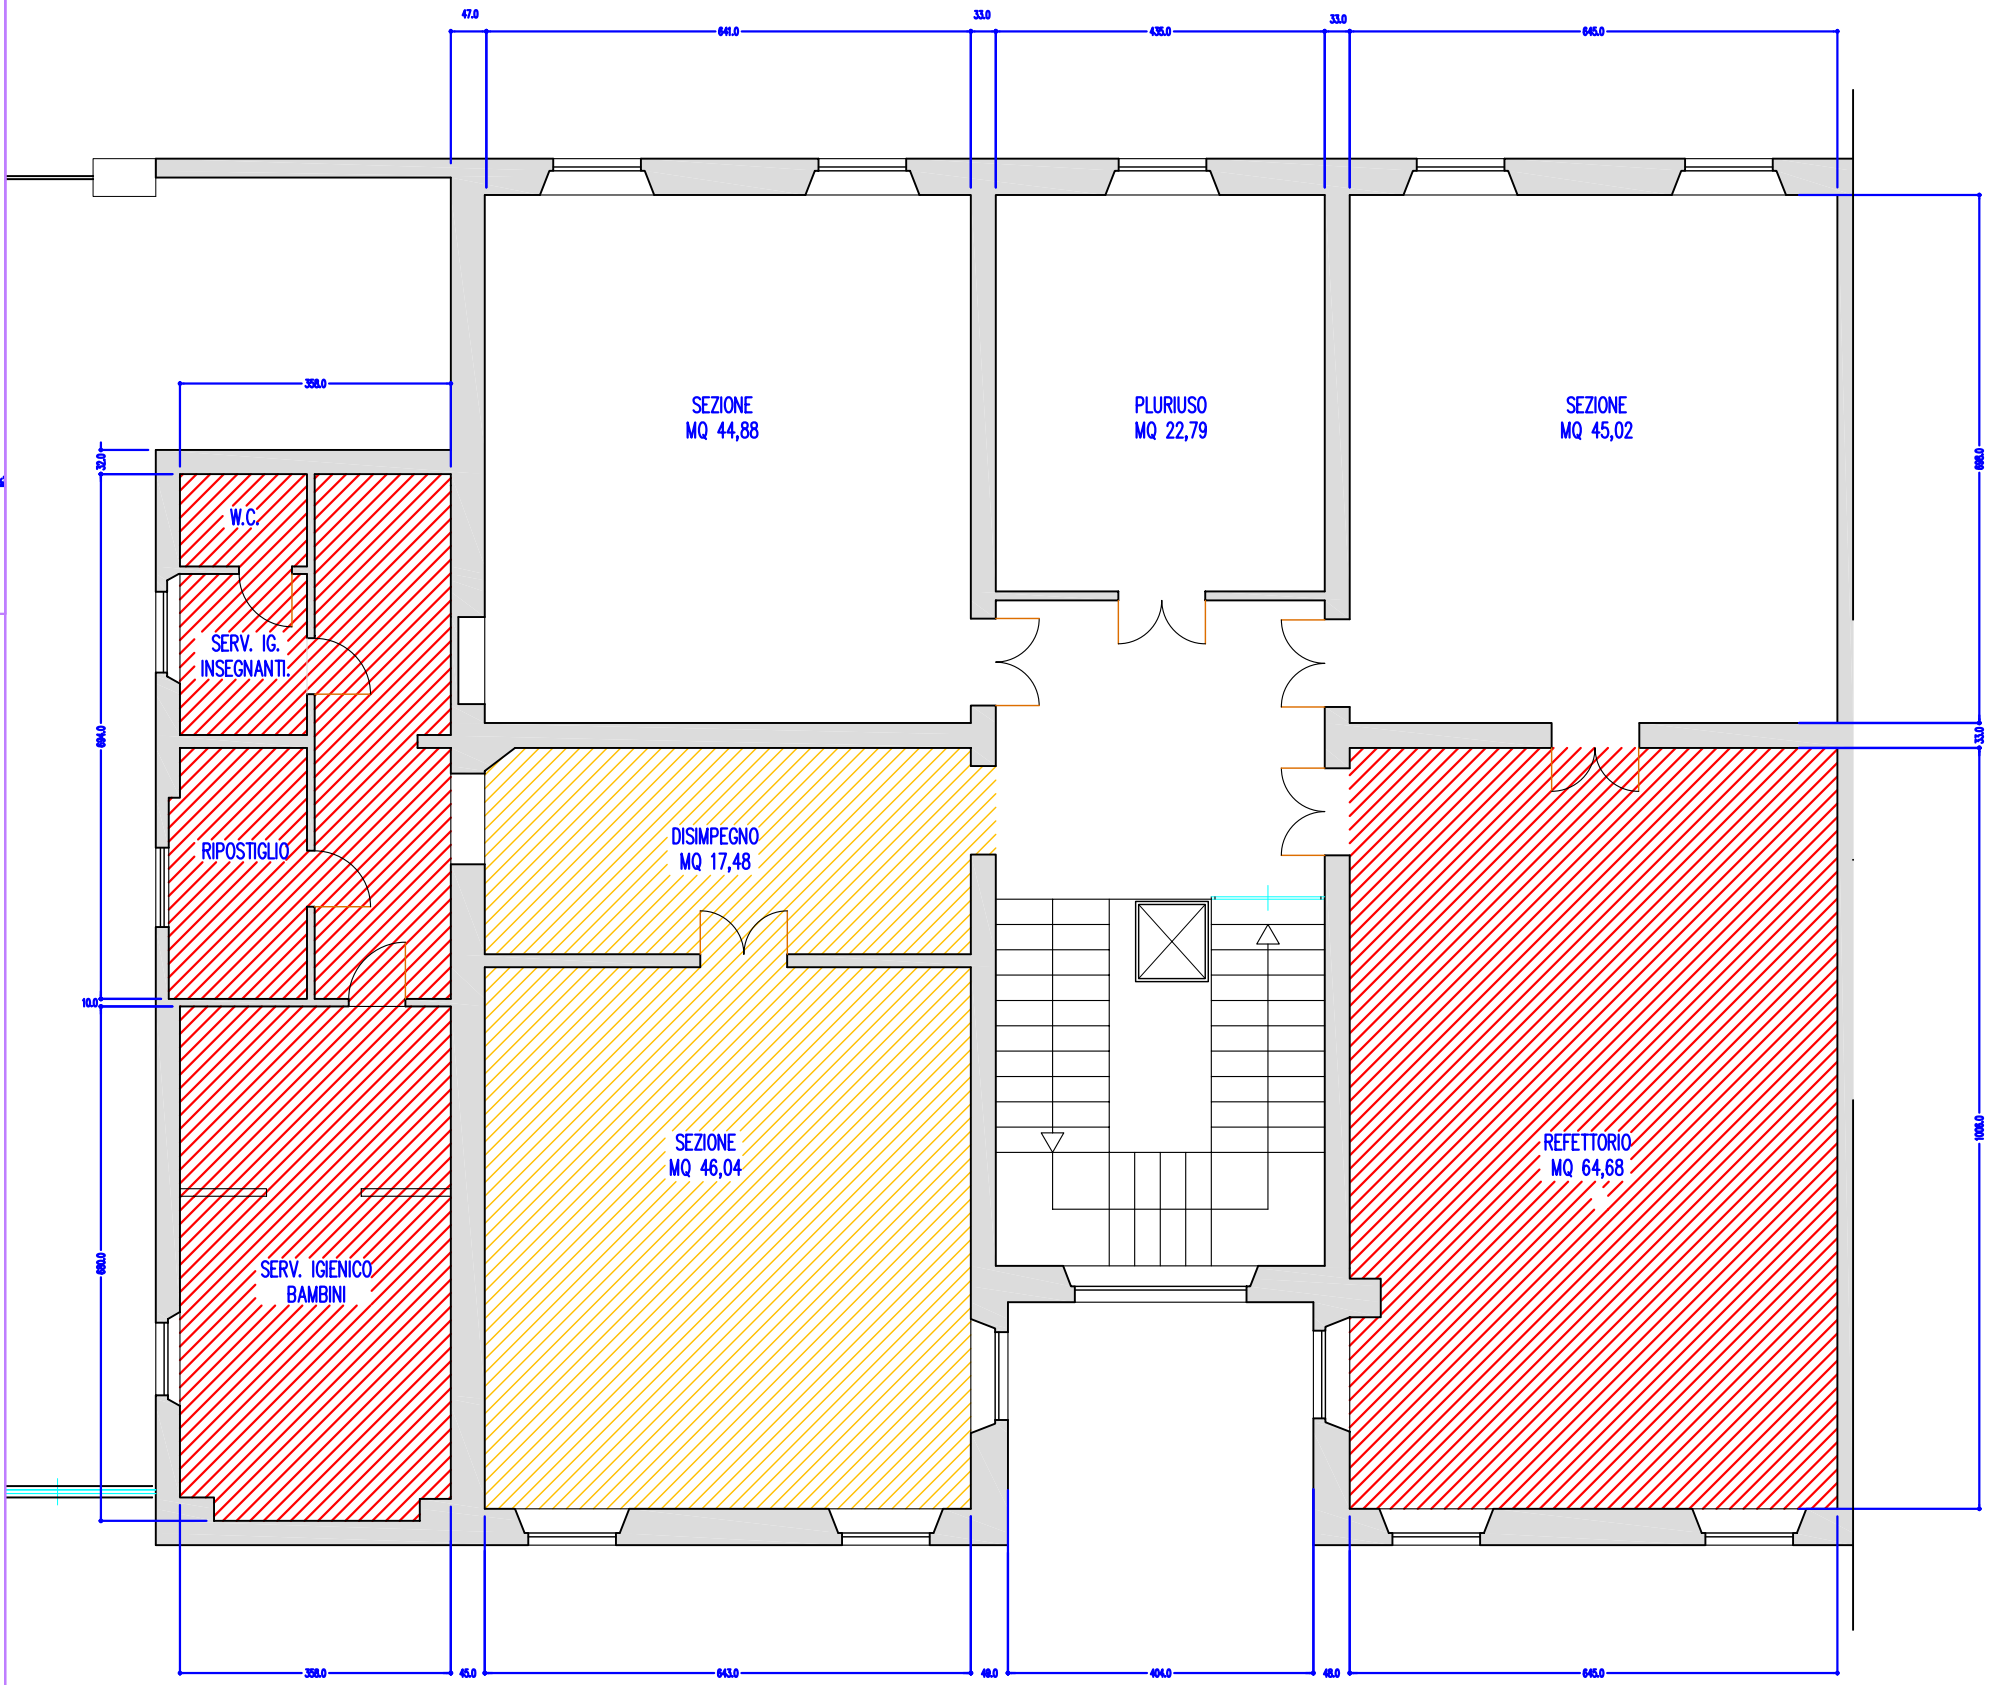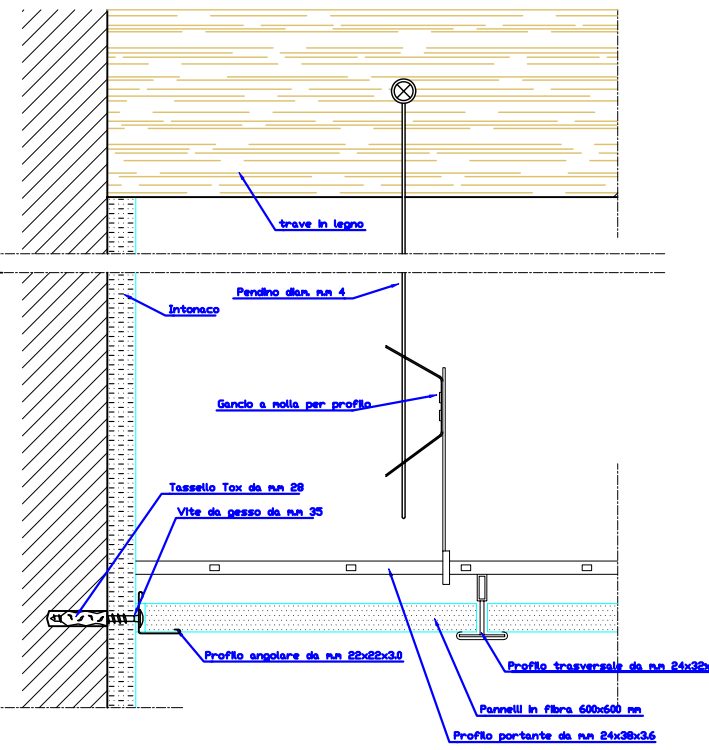Edilizia Pubblica e Impianti



SCHEMA CONTROSOFFITTO DA INSTALLARE

CONTROSOFFITTI DA SOSTITUIRE

-  CONTROSOFFITTO ESISTENTE IN PANNELLI CON SOPRASTANTE CONTROSOFFITTO CON PANNELLI AD INCASTRO NON ISPEZIONABILE
-  CONTROSOFFITTO ESISTENTE A RETE METALLICA INTONACATA FISSATA AD UN'ORDITURA DI LISTELLI INCHIADDATI A TRAVI



PROGETTO:
SCUOLE COMUNALI -
ADEGUAMENTO
ISPEZIONABILITA'
CONTROSOFFITTI E
SOTTOTETTI

TAVOLA: 1
SCUOLA D'INFANZIA
GOBETTI, VIA DEGLI
ASILI
PIANTA PIANO PRIMO
STATO DI FATTO E
MODIFICATO

SCALA:
1:100

PROGETTAZIONE:
Ufficio gestione,
manutenzione e
valorizzazione patrimonio

DATA:
APRILE 2018

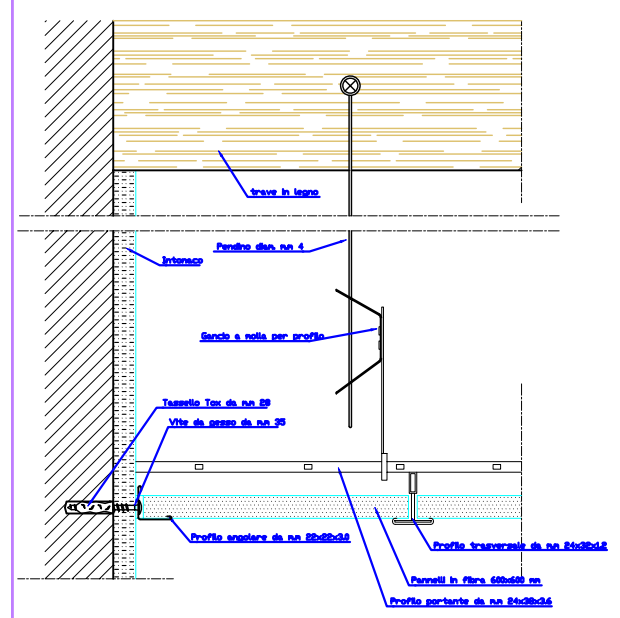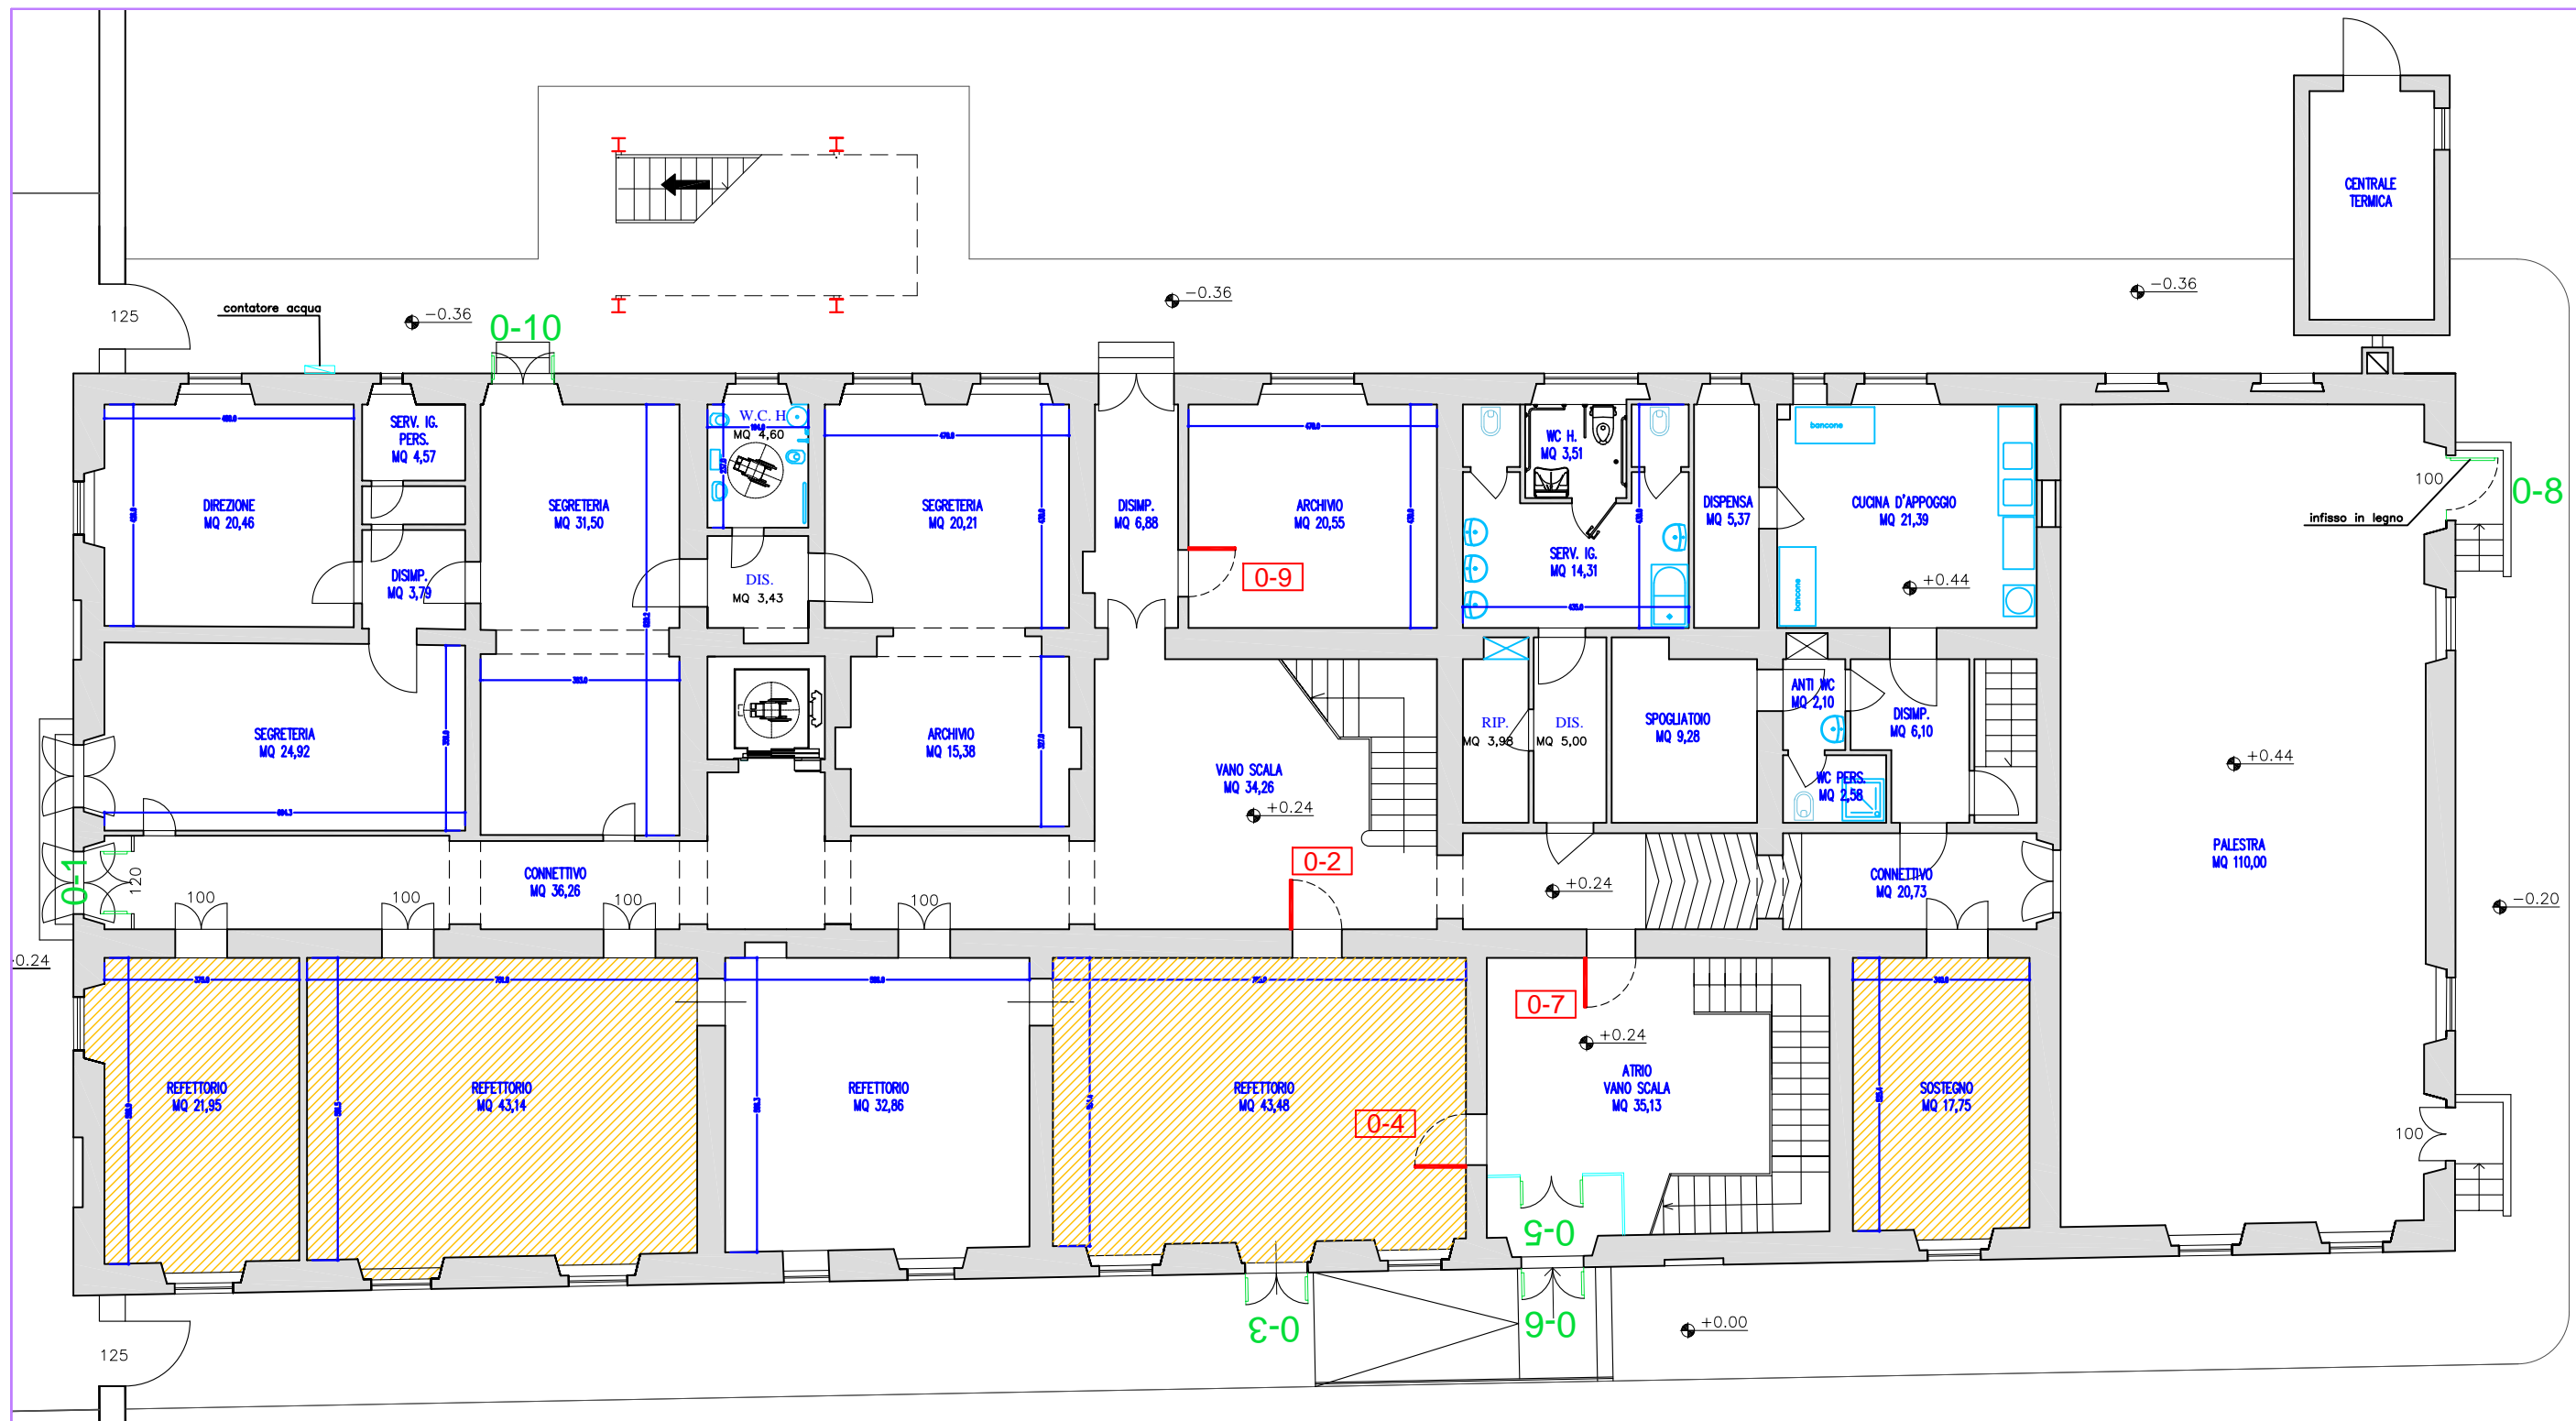

SCHEMA CONTROSOFFITTO DA INSTALLARE

CONTROSOFFITTI DA SOSTITUIRE

 **CONTROSOFFITTO ESISTENTE IN PANNELLI AD INCASTRO NON ISPEZIONABILE**



PROGETTO:
 SCUOLE COMUNALI -
 ADEGUAMENTO
 ISPEZIONABILITA'
 CONTROSOFFITTI E
 SOTTOTETTI

TAVOLA: 1
 SCUOLA PRIMARIA G.
 CARDUCCI, PIAZZA
 SFORZINI
 PIANTE PIANO TERRA
 STATO DI FATTO E
 MODIFICATO

SCALA:


PROGETTAZIONE:
 Ufficio gestione,
 manutenzione e
 valorizzazione patrimonio

DATA:
 APRILE 2018

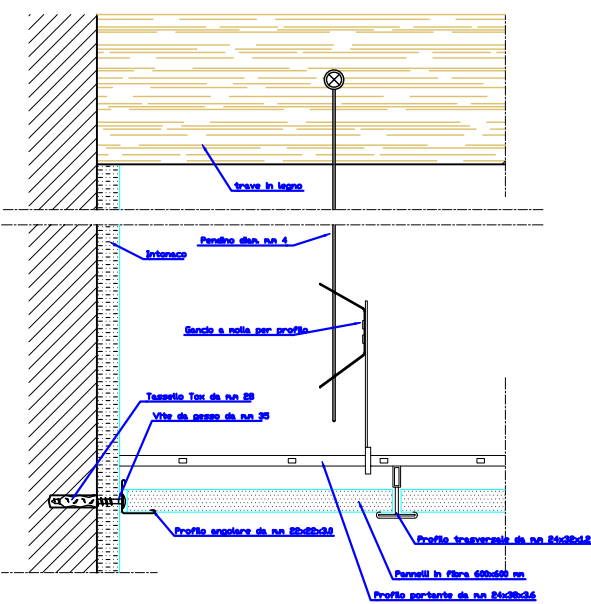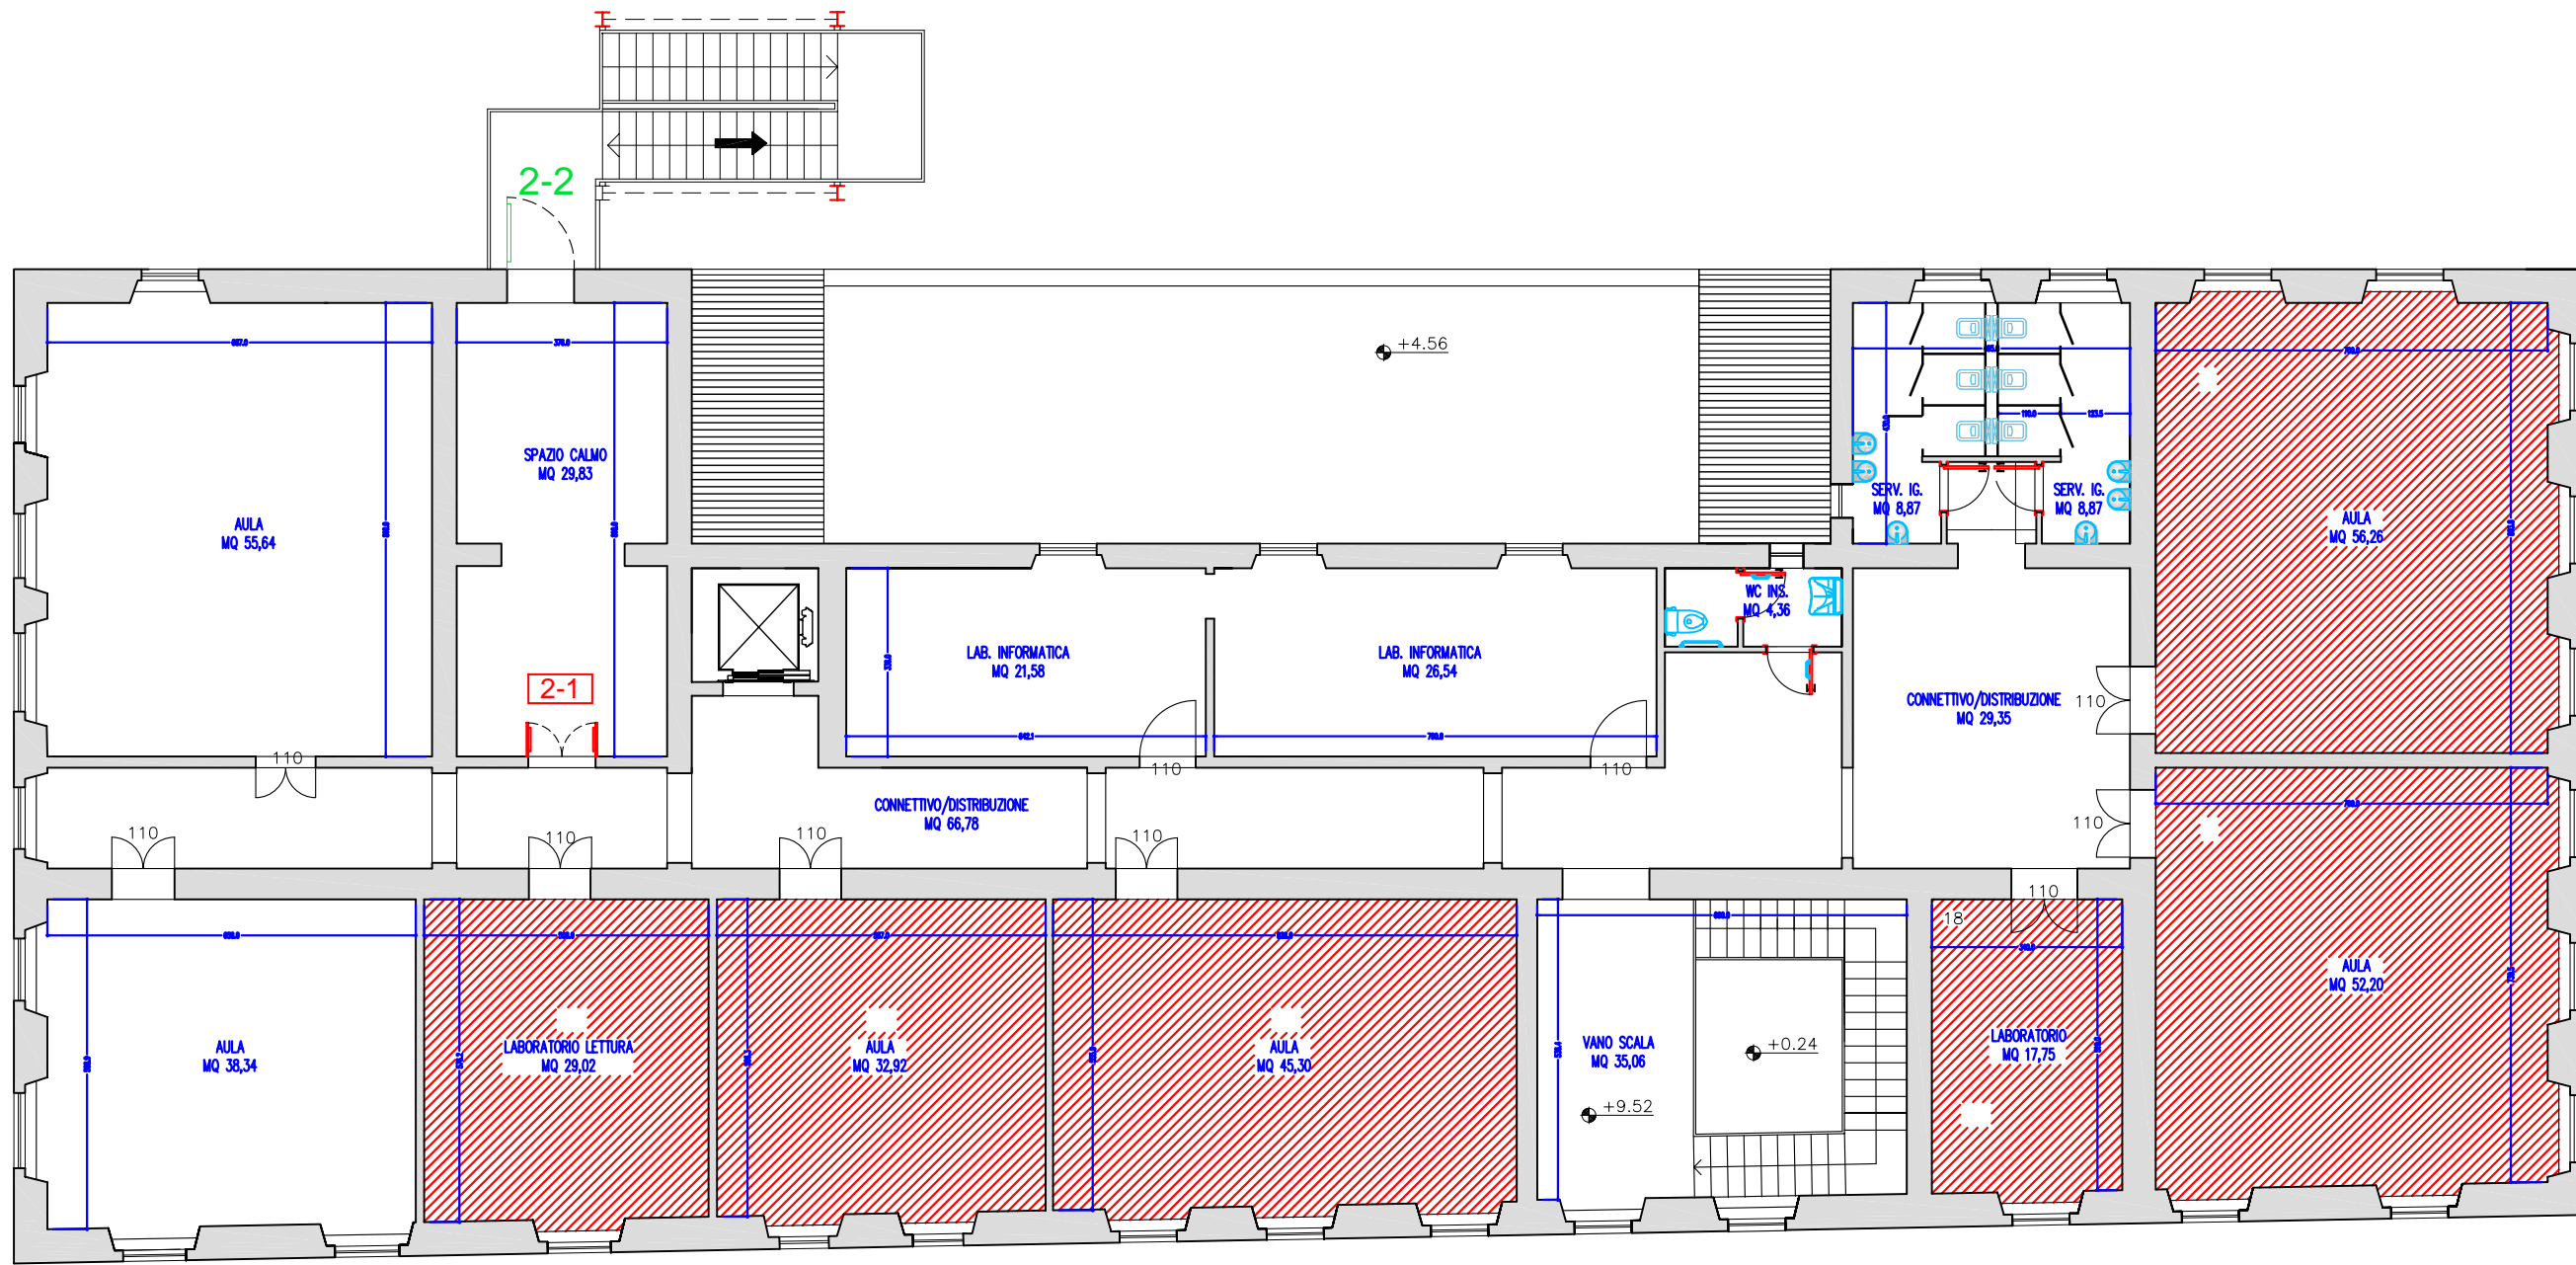

**SCHEMA CONTROSOFFITTO
 DA INSTALLARE**

**CONTROSOFFITTI DA
 SOSTITUIRE**

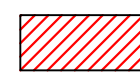

CONTROSOFFITTO ESISTENTE A RETE
 METALLICA INTONACATA FISSATA AD
 UN'ORDITURA DI LISTELLI INCHIADDATI A TRAVI

PROGETTO:
 SCUOLE COMUNALI -
 ADEGUAMENTO
 ISPEZIONABILITA'
 CONTROSOFFITTI E
 SOTTOTETTI

TAVOLA: 1
 SCUOLA PRIMARIA G.
 CARDUCCI, PIAZZA
 SFORZINI
 PIANTA PIANO SECONDO
 STATO DI FATTO E
 MODIFICATO

SCALA:

PROGETTAZIONE:
 Ufficio gestione,
 manutenzione e
 valorizzazione patrimonio

DATA:
 APRILE 2018