




COMUNE DI BORGO SAN LORENZO (FI)
SERVIZIO TECNICO
Piazza Dante n.2
50032 - Borgo San Lorenzo (FI)

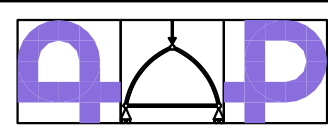

ING. ANDREA PAGLIAZZI
INGEGNERE CIVILE
Via di Novoli, 97/D
50127 Firenze
Tel. 338854647

COMUNE DI BORGO SAN LORENZO (FI)
PROGETTO DI MIGLIORAMENTO SISMICO DELLA SCUOLA PRIMARIA
"DON MINZONI" SITUATA IN VIA DON MINZONI, LOC. CAPOLUOGO
CON RIFACIMENTO DELL'ATRIO DI INGRESSO - 1° LOTTO
PROGETTAZIONE ESECUTIVA 1° LOTTO

COMMITTENTE

COMUNE DI
BORGO SAN LORENZO
Servizio Tecnico
Piazza Dante n.2
50032 - Borgo San Lorenzo (FI)

ELABORATO

ARCHITETTONICO - STATO PROGETTO

- Pianta Piano Primo

IL TECNICO INCARICATO

Ing. Andrea Pagliazzi

Via di Novoli, 97/D
50127 Firenze
Tel. 338854647
e-mail: a.pagliazzi@gmail.com

TIMBRO



COLLABORAZIONE
AL PROGETTO
ARCHITETTONICO

Arch. Paola Guidotti
Arch. Andrea Sighieri
Dott.ssa Sandra Gualtieri

FILE

BSL_AR_6131

REVIS. N°

2

DATA

GIUGNO 2018

TAV.

6/12

SCALA

1:100




Rev.	Data	Descrizione / Motivo della revisione	Redatto	Controllato / Approvato
2	Giugno 2018	Progetto esecutivo Lotto 1°	Dott. Ing. Guido BRESCO	Dott. Ing. Andrea PAGLIAZZI
1	Maggio 2018	Progetto definitivo Lotto 1° e 2°	Dott. Ing. Guido BRESCO	Dott. Ing. Andrea PAGLIAZZI
0	Febbraio 2018	Progetto esecutivo genio civile	Dott. Ing. Guido BRESCO	Dott. Ing. Andrea PAGLIAZZI

E' fatto obbligo alla ditta esecutrice dei lavori verificare le quote riportate nella presente documentazione, confrontarle con quelle del progetto architettonico e del progetto della ditta prefabbricatrice. Eventuali difformità dovranno essere comunicate alla D.L. che provvederà alle eventuali revisioni o chiarimenti.

PROPRIETA' RISERVATA. VIETATA LA RIPRODUZIONE E LA DIFFUSIONE

AREA DI INTERVENTO

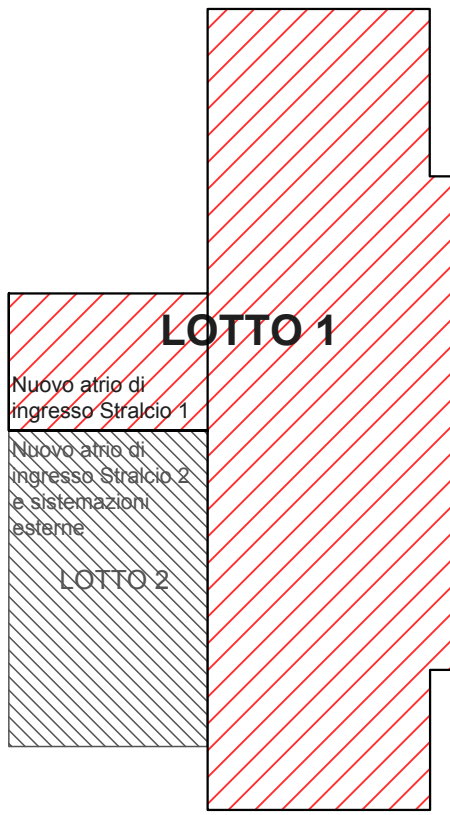

PIANTA PIANO PRIMO
Scala 1:100

