

COMUNE DI BORGO SAN LORENZO (FI)

SERVIZIO TECNICO

Piazza Dante n.2

50032 - Borgo San Lorenzo (FI)

ING. ANDREA PAGLIAZZI

INGEGNERE CIVILE

Via di Novoli, 97/D

50127 Firenze

Tel. 338620497

Tel. 338654007

COMUNE DI BORGO SAN LORENZO (FI)

PROGETTO DI MIGLIORAMENTO SISMICO DELLA SCUOLA PRIMARIA

"DON MINZONI" SITUATA IN VIA DON MINZONI, LOC. CAPOLUOGO

CON RIFACIMENTO DELL'ATRIO DI INGRESSO - 1° LOTTO

PROGETTAZIONE ESECUTIVA 1° LOTTO

COMMITTENTE

COMUNE DI
BORGO SAN LORENZO

Servizio Tecnico

Piazza Dante n.2

50032 - Borgo San Lorenzo (FI)

ELABORATO

ARCHITETTONICO - STATO SOVRAPPONTO

- Pianta Piano Interrato

- Pianta Piano Terra Rialzato

IL TECNICO INCARICATO

Ing. Andrea Pagliazzi

Via di Novoli, 97/D

50127 Firenze

Tel. 338620497

e-mail: a.pagliazzi@gmail.com

TIMBRO

COLLABORAZIONE
AL PROGETTO
ARCHITETTONICO

Arch. Paola Guidotti
Arch. Andrea Sighieri
Dott.ssa Sandra Gualtieri

FILE	REVIS. N°	DATA	TAV.	SCALA
BSL_AR_6133	2	GIUGNO 2018	8/12	1:100




Rev.	Data	Descrizione / Motivo della revisione	Redatto	Controllato / Approvato
2	Giugno 2018	Progetto esecutivo Lotto 1°	Dott. Ing. Guido BRESCHI	Dott. Ing. Andrea PAGLIAZZI
1	Maggio 2018	Progetto definitivo Lotto 1° e 2°	Dott. Ing. Guido BRESCHI	Dott. Ing. Andrea PAGLIAZZI
0	Febbraio 2018	Progetto esecutivo genio civile	Dott. Ing. Guido BRESCHI	Dott. Ing. Andrea PAGLIAZZI

E' fatto obbligo alla ditta esecutrice dei lavori verificare le quote riportate nella presente documentazione, confrontarle con quelle del progetto architettonico e del progetto della ditta prefabbricatrice. Eventuali difformità dovranno essere comunicate alla D.L. che provvederà alle eventuali revisioni o chiarimenti.

PROPRIETA' RISERVATA. VIETATA LA RIPRODUZIONE E LA DIFFUSIONE

PIANTA PIANO INTERRATO
Scala 1:100

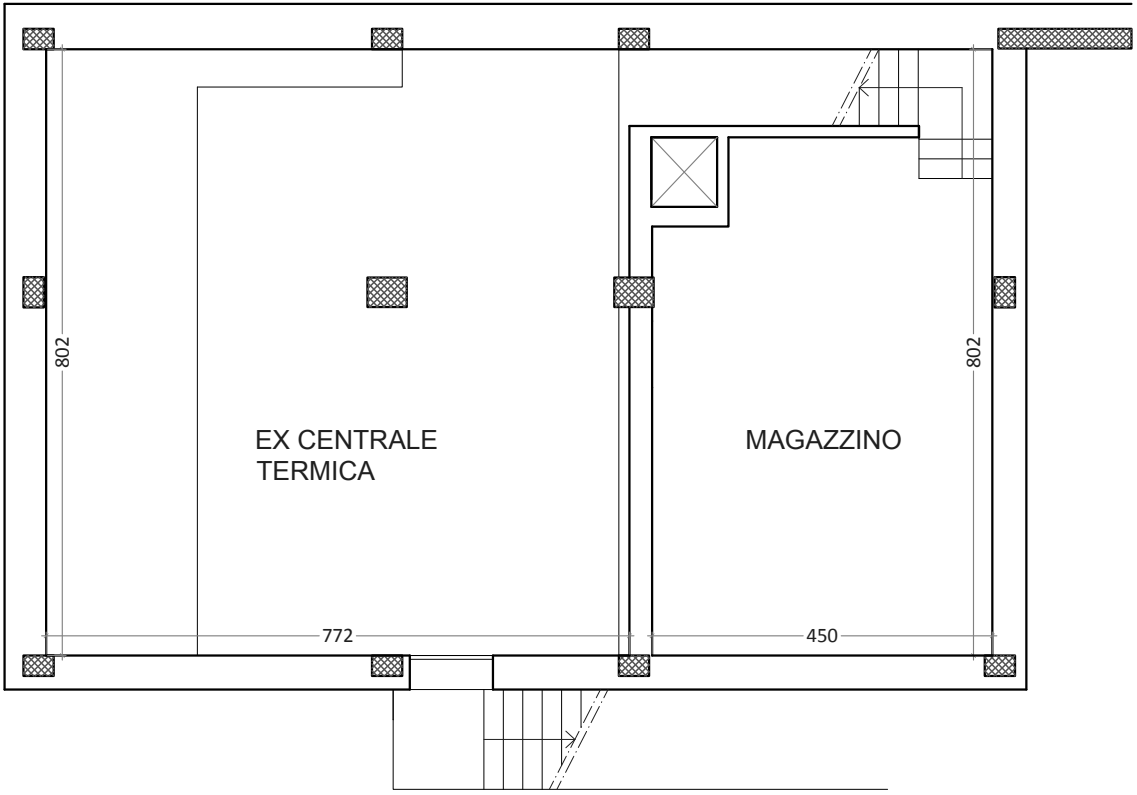

PIANTA PIANO TERRA RIALZATO
Scala 1:100

