




| Rev. | DATA          | Descrizione / Motivo della revisione | Redatto                 | Controllato / Approvato     |
|------|---------------|--------------------------------------|-------------------------|-----------------------------|
| 0    | Febbraio 2018 | Progetto esecutivo                   | Diff. Ing. Guido BRACCI | Diff. Ing. Andrea PAGLIAZZI |


PROPRIETÀ RISERVATA. VIETATA LA RIPRODUZIONE E LA DIFFUSIONE

| N. | SIGLA | DESCRIZIONE                                  |
|----|-------|--|
| 1  | F.6   | Travi rovesce in c.a. a sezione rettangolare |
| 2  | SV.3  | Muratura in pietra sbazzata                  |
| 3  | SV.14 | Vespajo di sottofondo in pietra              |
| 4  | SV.10 | Muratura di mattoni pieni                    |
| 5  | SV.8  | Solaio in laterocemento con soletta          |


SEZIONE 2-2  
Scala 1:100

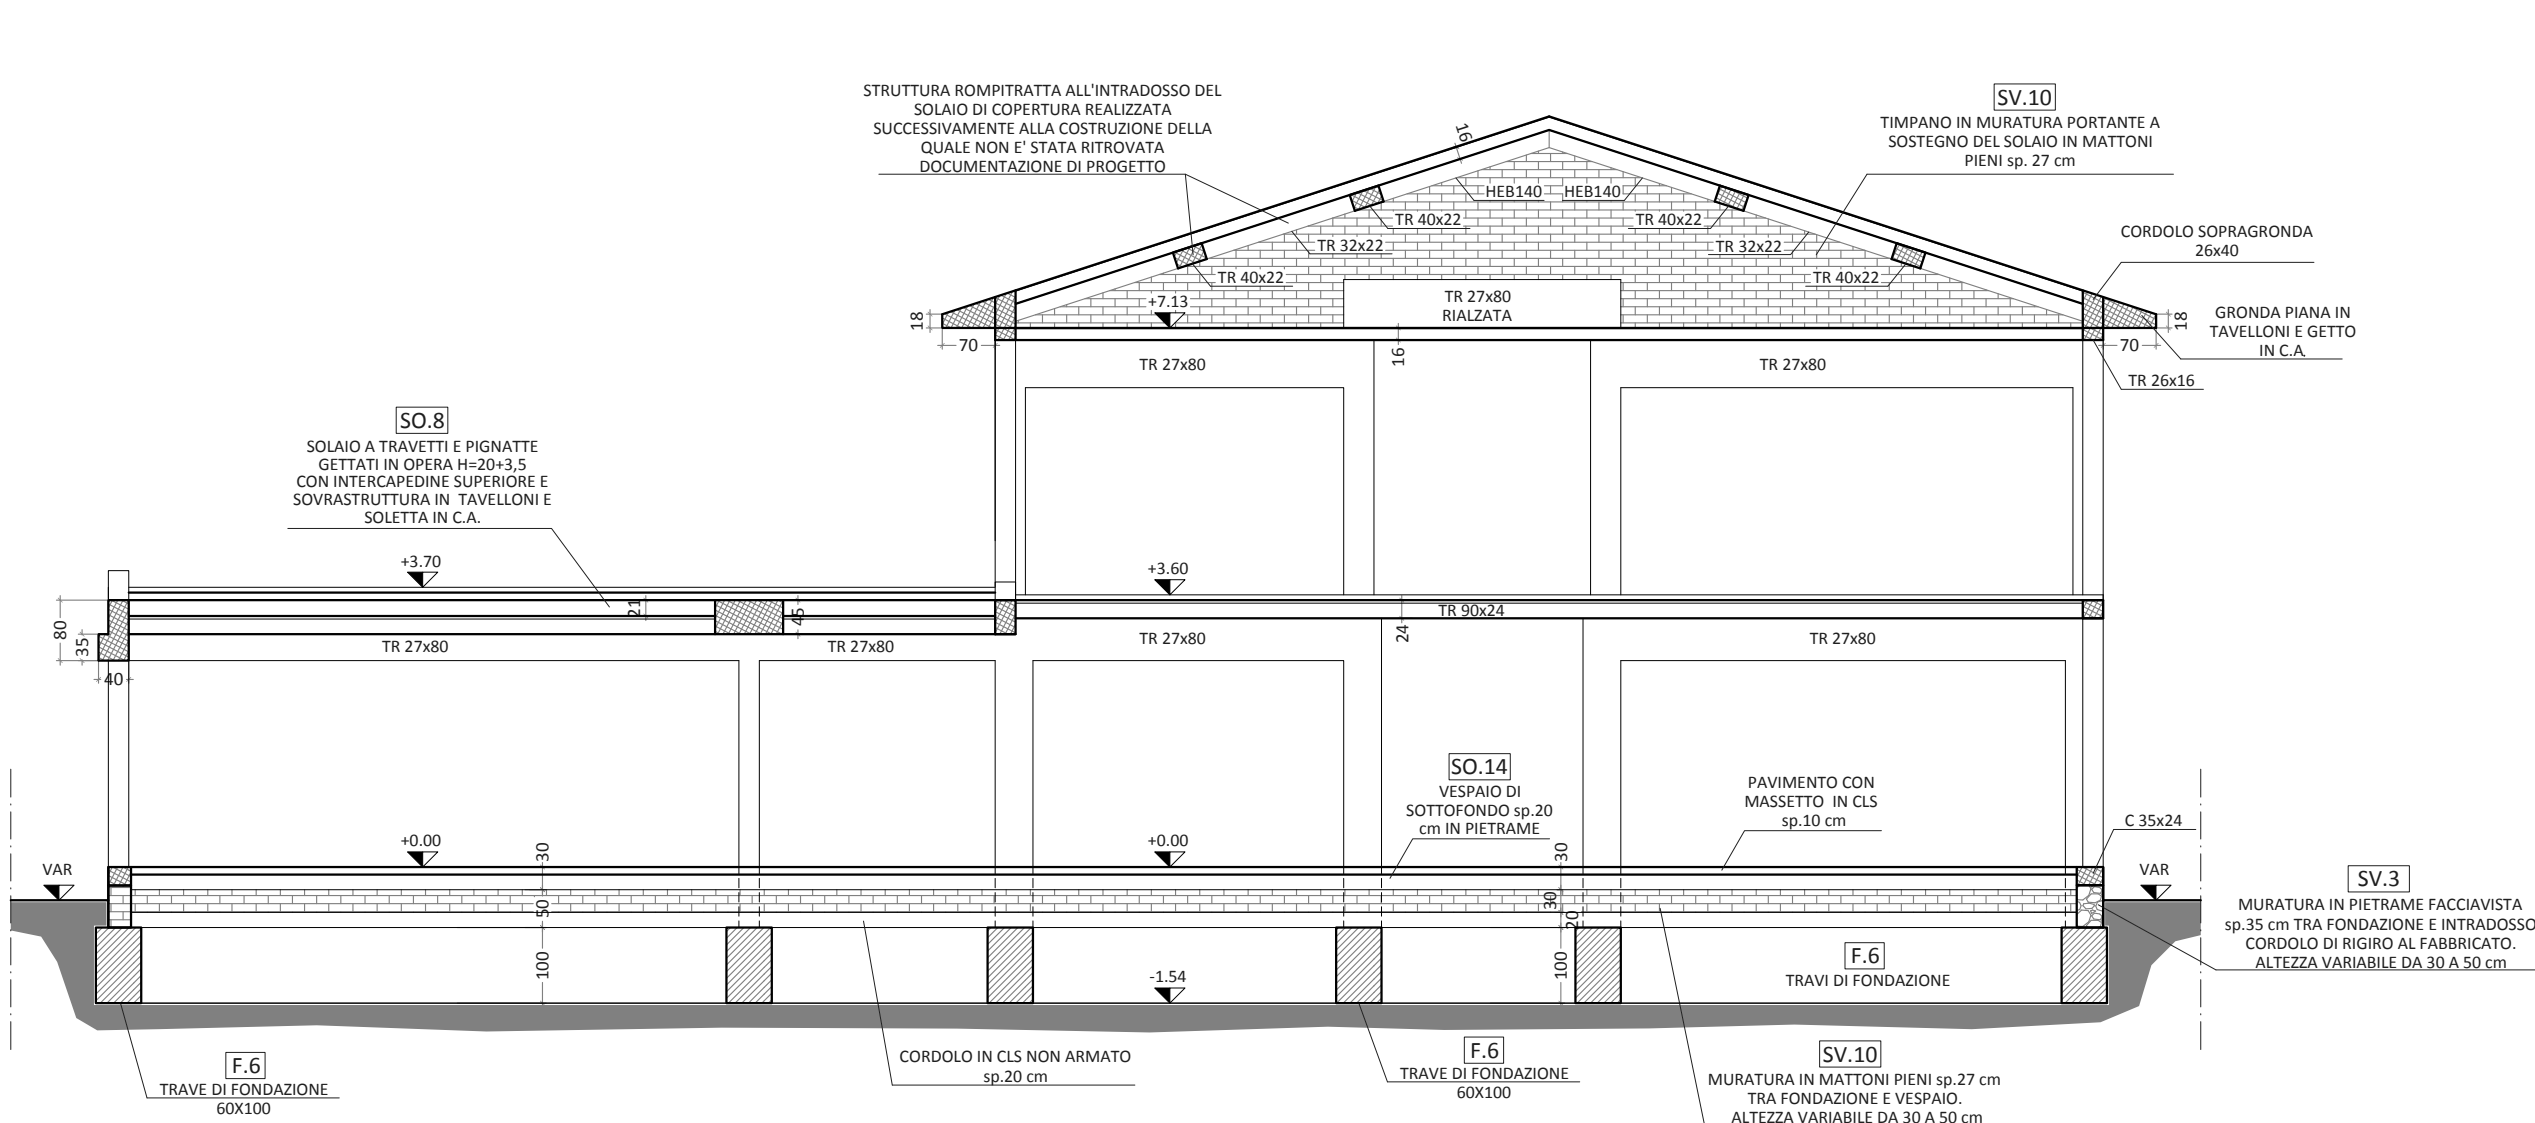

SEZIONE 1-1  
Scala 1:100

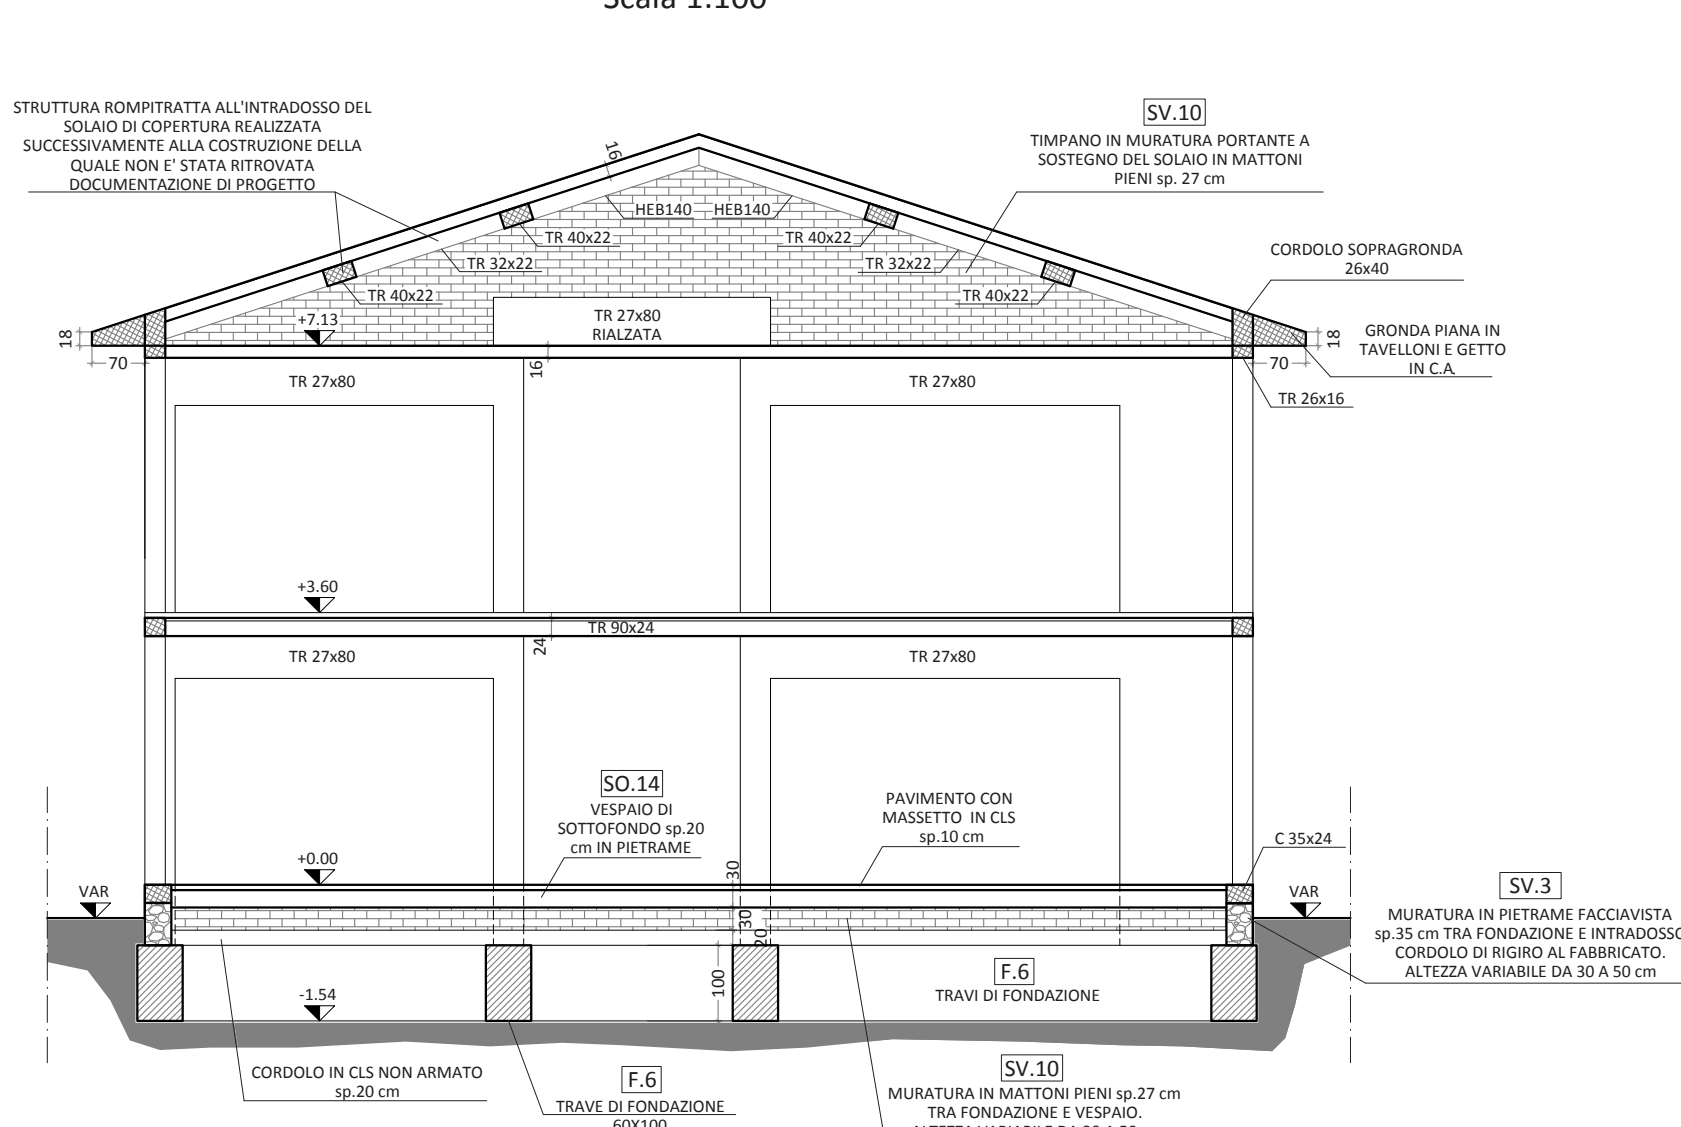

PIANTA PIANO SOTTOTETTO  
Scala 1:100

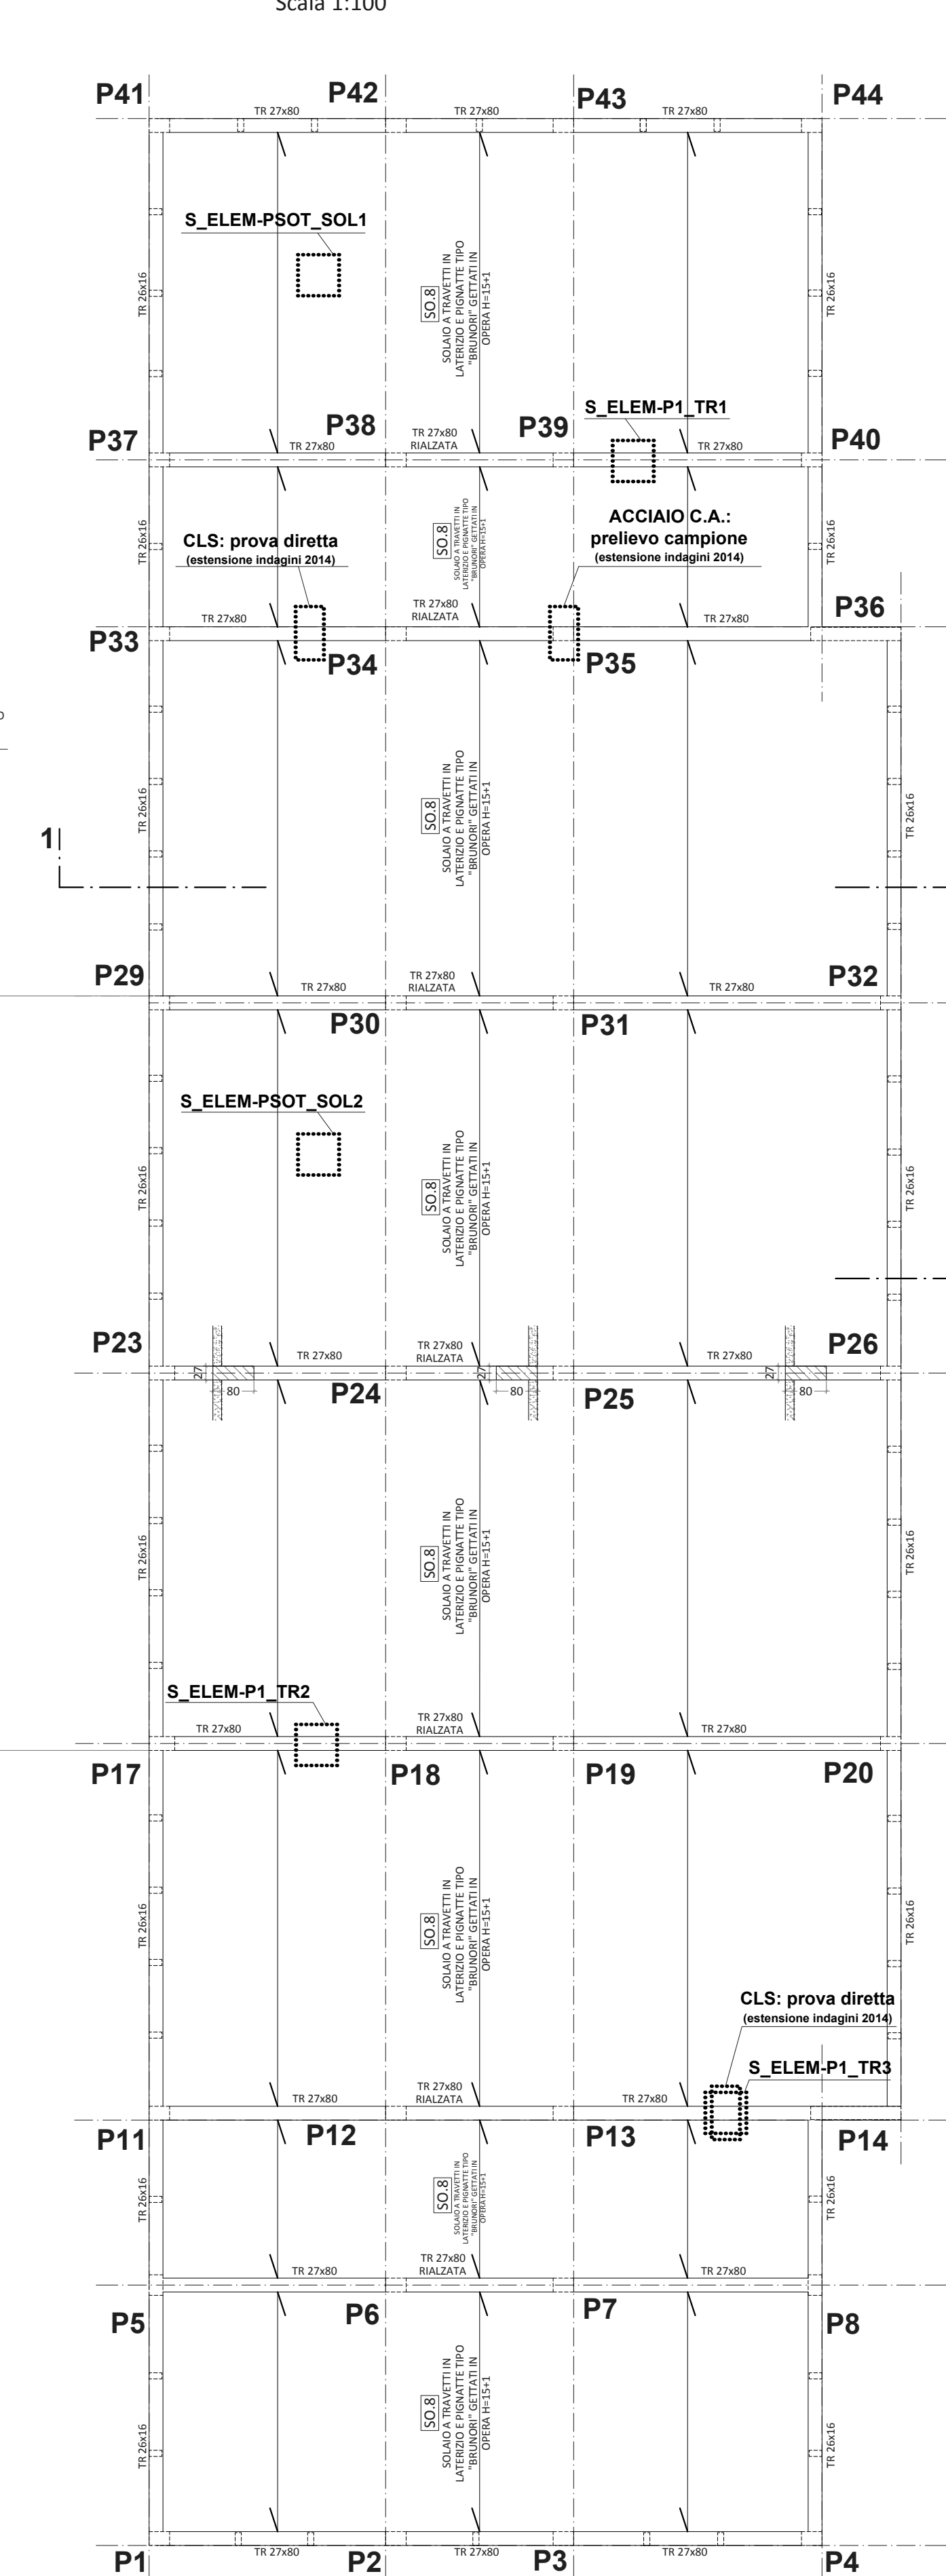

PIANTA COPERTURA  
Scala 1:100

