

Ente:



COMUNE di SAN GIOVANNI VALDARNO

Provincia di Arezzo

Area 2 Tecnica

Via Garibaldi n. 43 - Tel. 055-91261 Fax 055-9123376

Progetto:

Intervento di rinforzo locale su un pilastro
posto al piano rialzato dell'asilo nido
comunale di via Milano

Progetto Esecutivo

CODICE UNICO INTERVENTO:

REDATTO DAL SERVIZIO MANUTENZIONI E LAVORI PUBBLICI

Oggetto:

**INDICAZIONI AREA DI CANTIERE
E ZONE NON ACCESSIBILI PER L'IMPRESA**

Tavola:

Codifica Elaborato:

A

PROGETTO
9 1 0 C

FASE

SERIE

PROGRESSIVA

SCALA :
1:1000

R

VERIFICA DEL PROGETTO ART. 26 D.LGS. 50/2016


DATA


RESP. DEL PROCEDIMENTO

| R | DESCRIZIONE | DATA | RED. | VER. | APP. |
|---|---|------|------|------|------|
| 1 | EMISSIONE PR. FATTEBBILITA' TECNICO-ECONOMICA | | | | |
| 2 | EMISSIONE PR. DEFINITIVO | | | | |
| 3 | EMISSIONE PR. ESECUTIVO | | | | |

pianta piano Seminterrato

via Milano Interno (strada Privata)

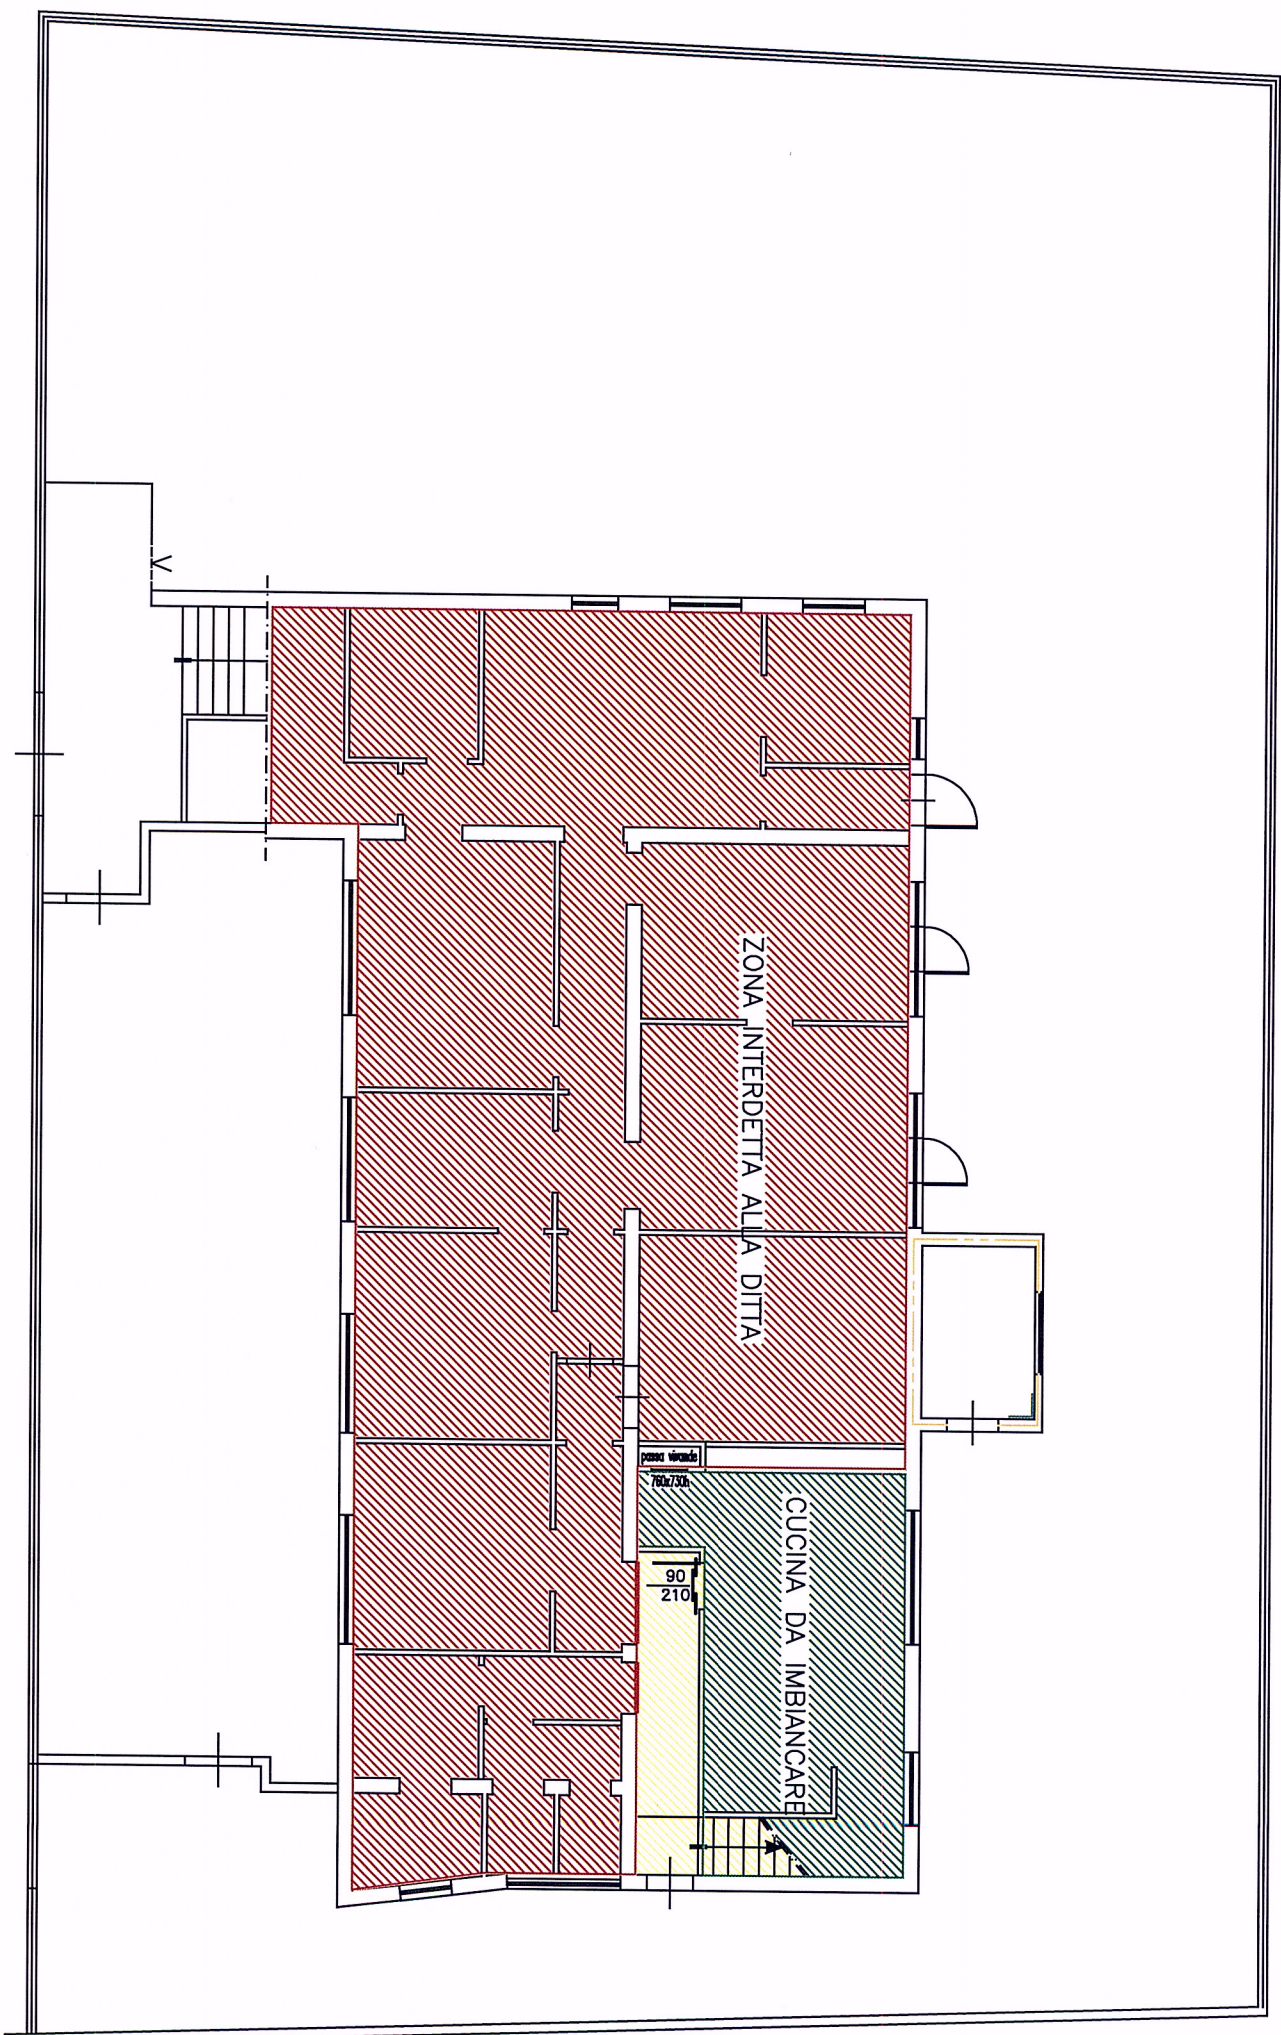

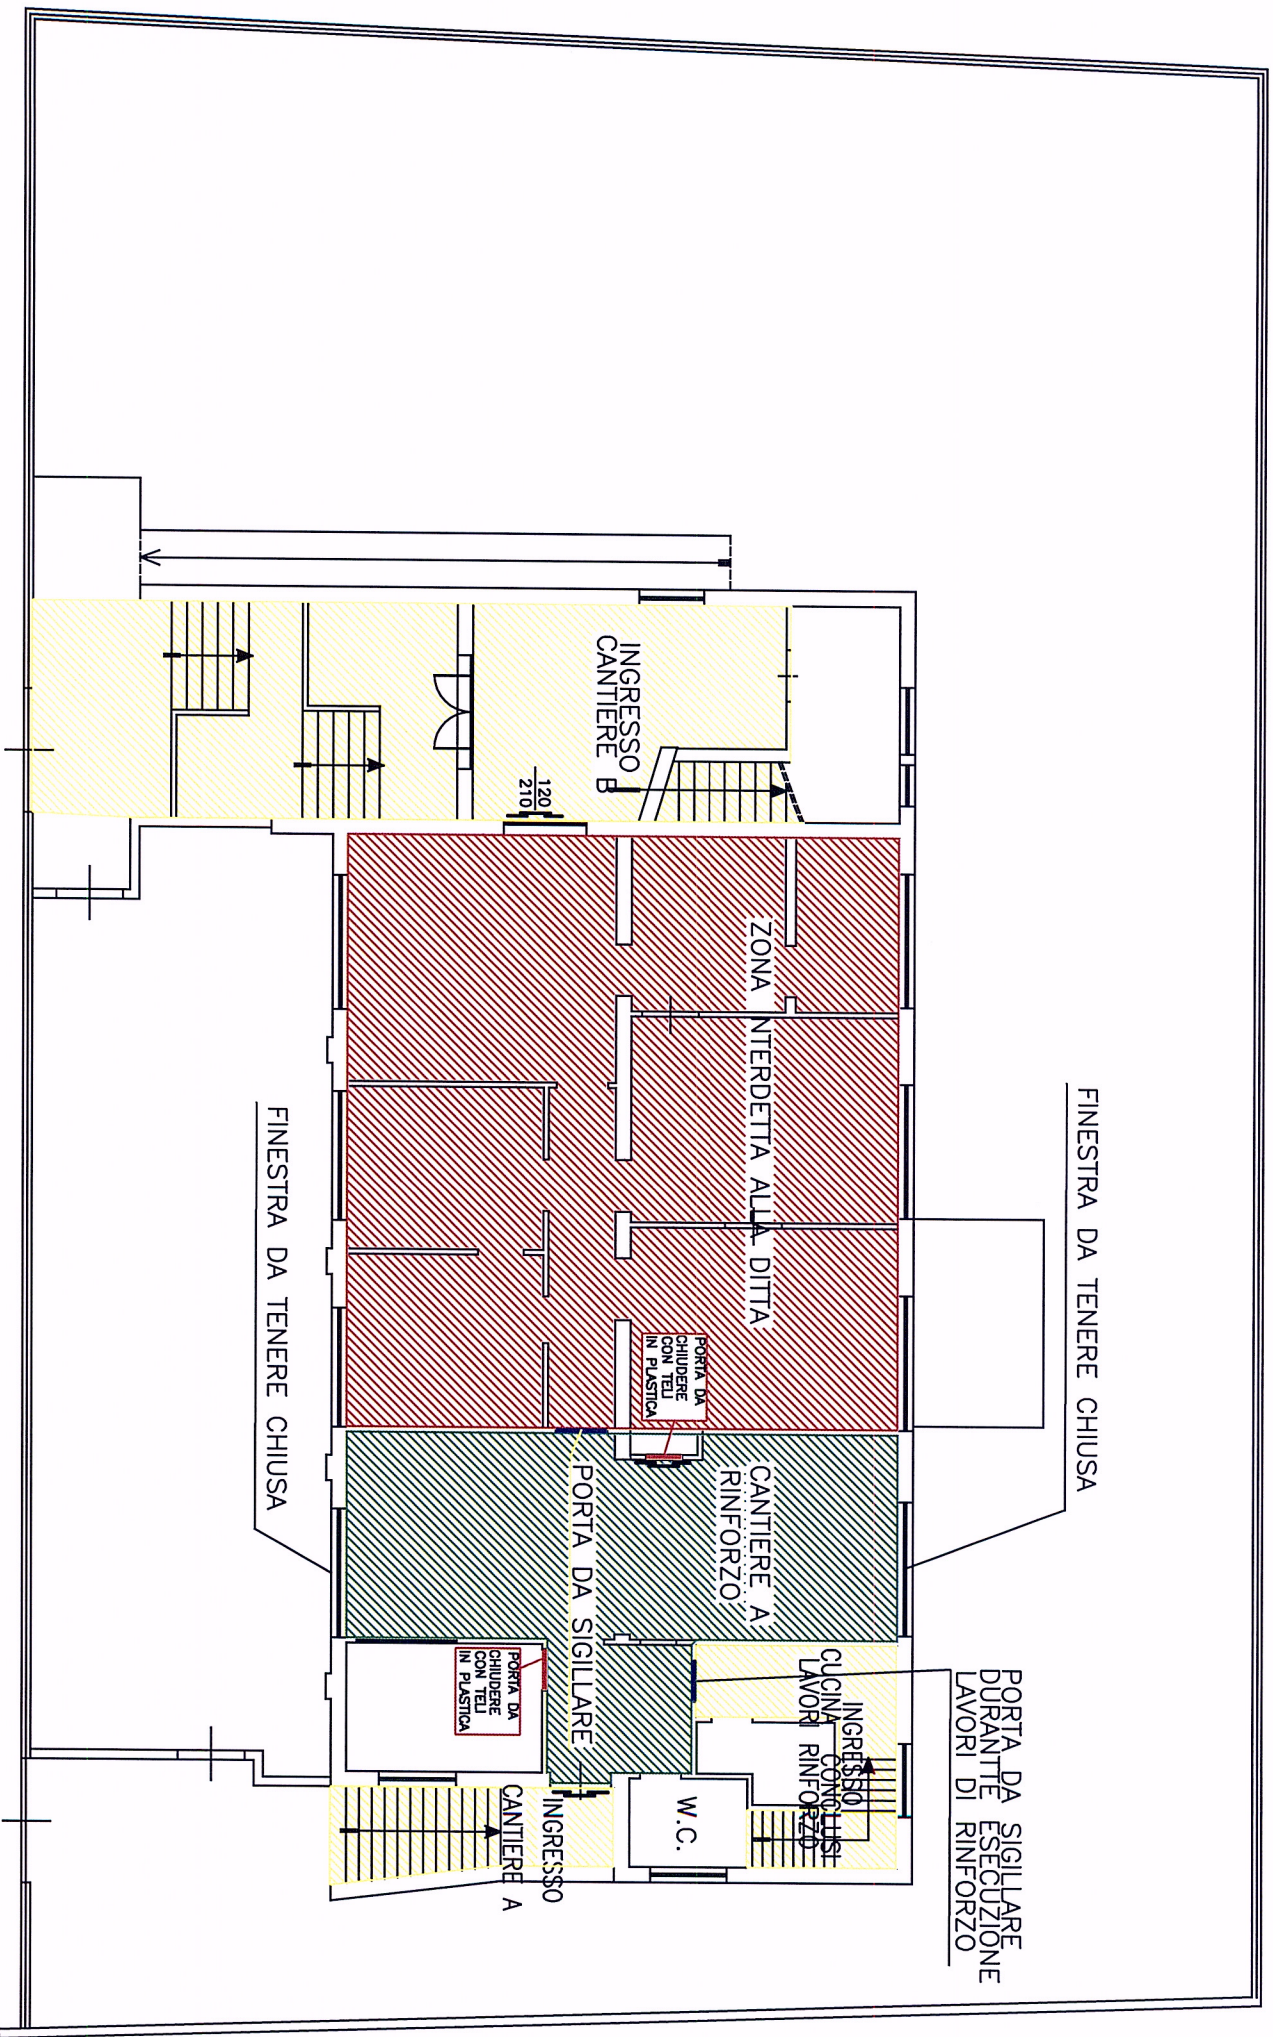

pianta piano Rialzato

via Milano Interno (strada Privata)

pianta piano Primo

