



P.O. Impianti Sportivi

(Cod. Op. 180111)

E TELI DI COPERTURA PALESTRE COMUNALI


Impianti elettrici

Scala 1:200

IN FASE DI PROGETTAZIONE

Geom. Fabio Borrelli

Maggio 2018

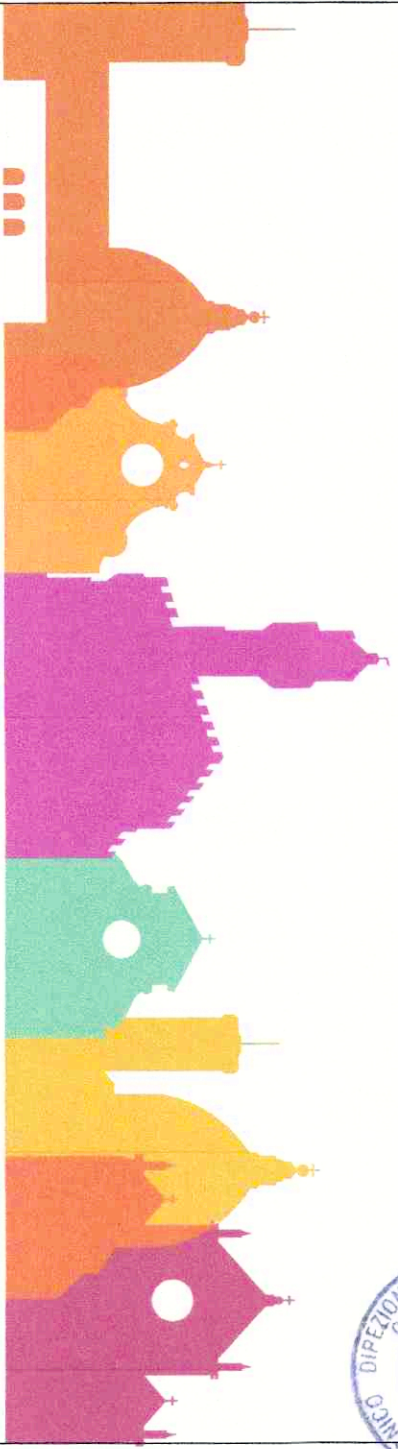

PALESTRA GEODETICA OGGETTO D'INTERVENTO

LEGENDA IMPIANTO ELETTRICO

⊗ fari a Led 200w

⑤ Led 24W

P+I presa+interruttore

Q.E.	quadro elettrico
------	------------------

