








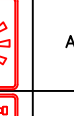


















LEGENDA SEGNALETICA

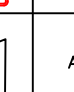	<p>Cassetto di Intervento</p> <p>Intervento elettrico MANOVRE SENZA IL CASO D'INCENDIO</p>		USCITA DI EMERGENZA
	<p>Veicolo Motore MANOVRE SENZA IL CASO D'INCENDIO</p>		ALLARME ANTINCENDIO ACUSTICO - VISIVO
	PORTA REI		LUCE DI EMERGENZA
	ESTINTORE 55A - 233V/0 VOLI APPROFONDITO NA		PUNTO DI RACCOLTA
	PULSANTE MANUALE ALLARME INCENDIO ADDEBITE IN CASO D'INCENDIO		TELEFONO PER CHIAMATE DI EMERGENZA
	ALLARME ANTINCENDIO		MANIGLIA ANTINCENDIO
	LAMPADE ANTINCENDIO DIRAMTE UNO 45		VIETATO SPINGERE CON LA GOLA
	USCITA DI EMERGENZA DIRAMTE UNO 45		DIRAMTE A MURO UNO 45
	NUOVO UNO 25		TENSIONE ELETTRICA PERICOLO
	DIRAMTE UNO 70		PERICOLO DI USCITA OPZIONALE
	ESTINTORE CARRELLATO A ROTTURE 55A-233V/0		PERICOLO DI USCITA VERDE E BASSO
	AMBIATORE ACUSTICO		PERICOLO DI USCITA VERDE L'ALTO



STRALCIO CATASTALE scala 1:1000
FOGLIO 43 MAPPALE 222

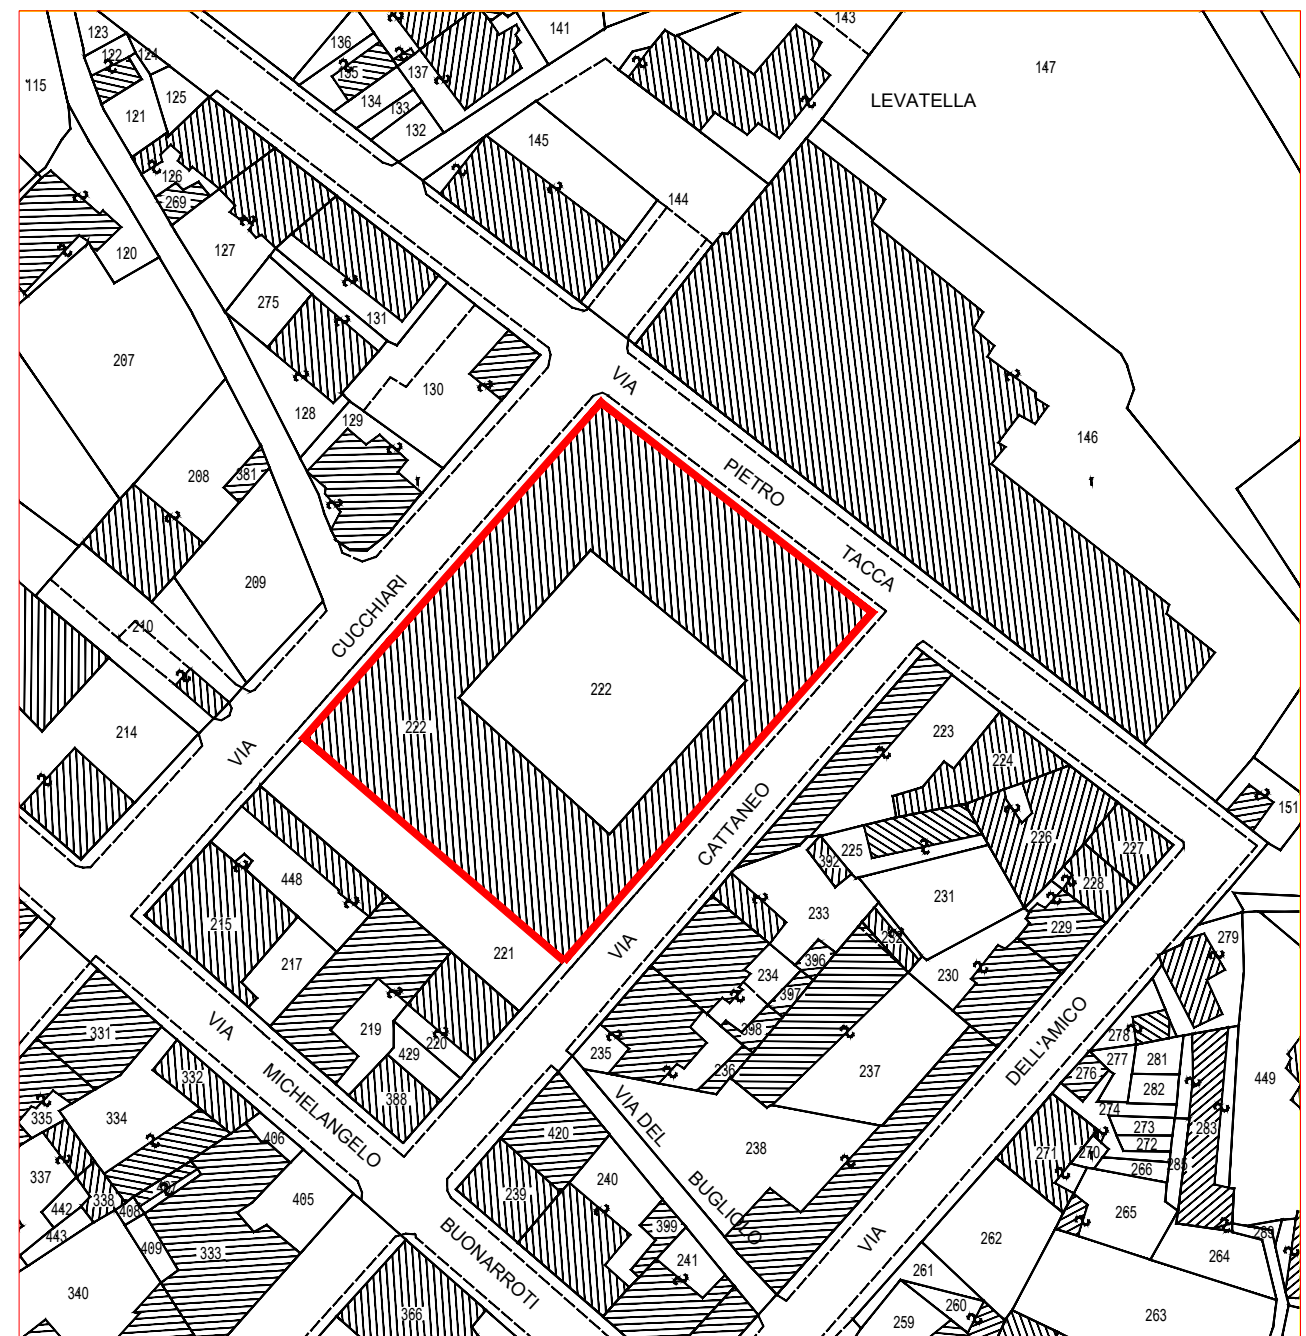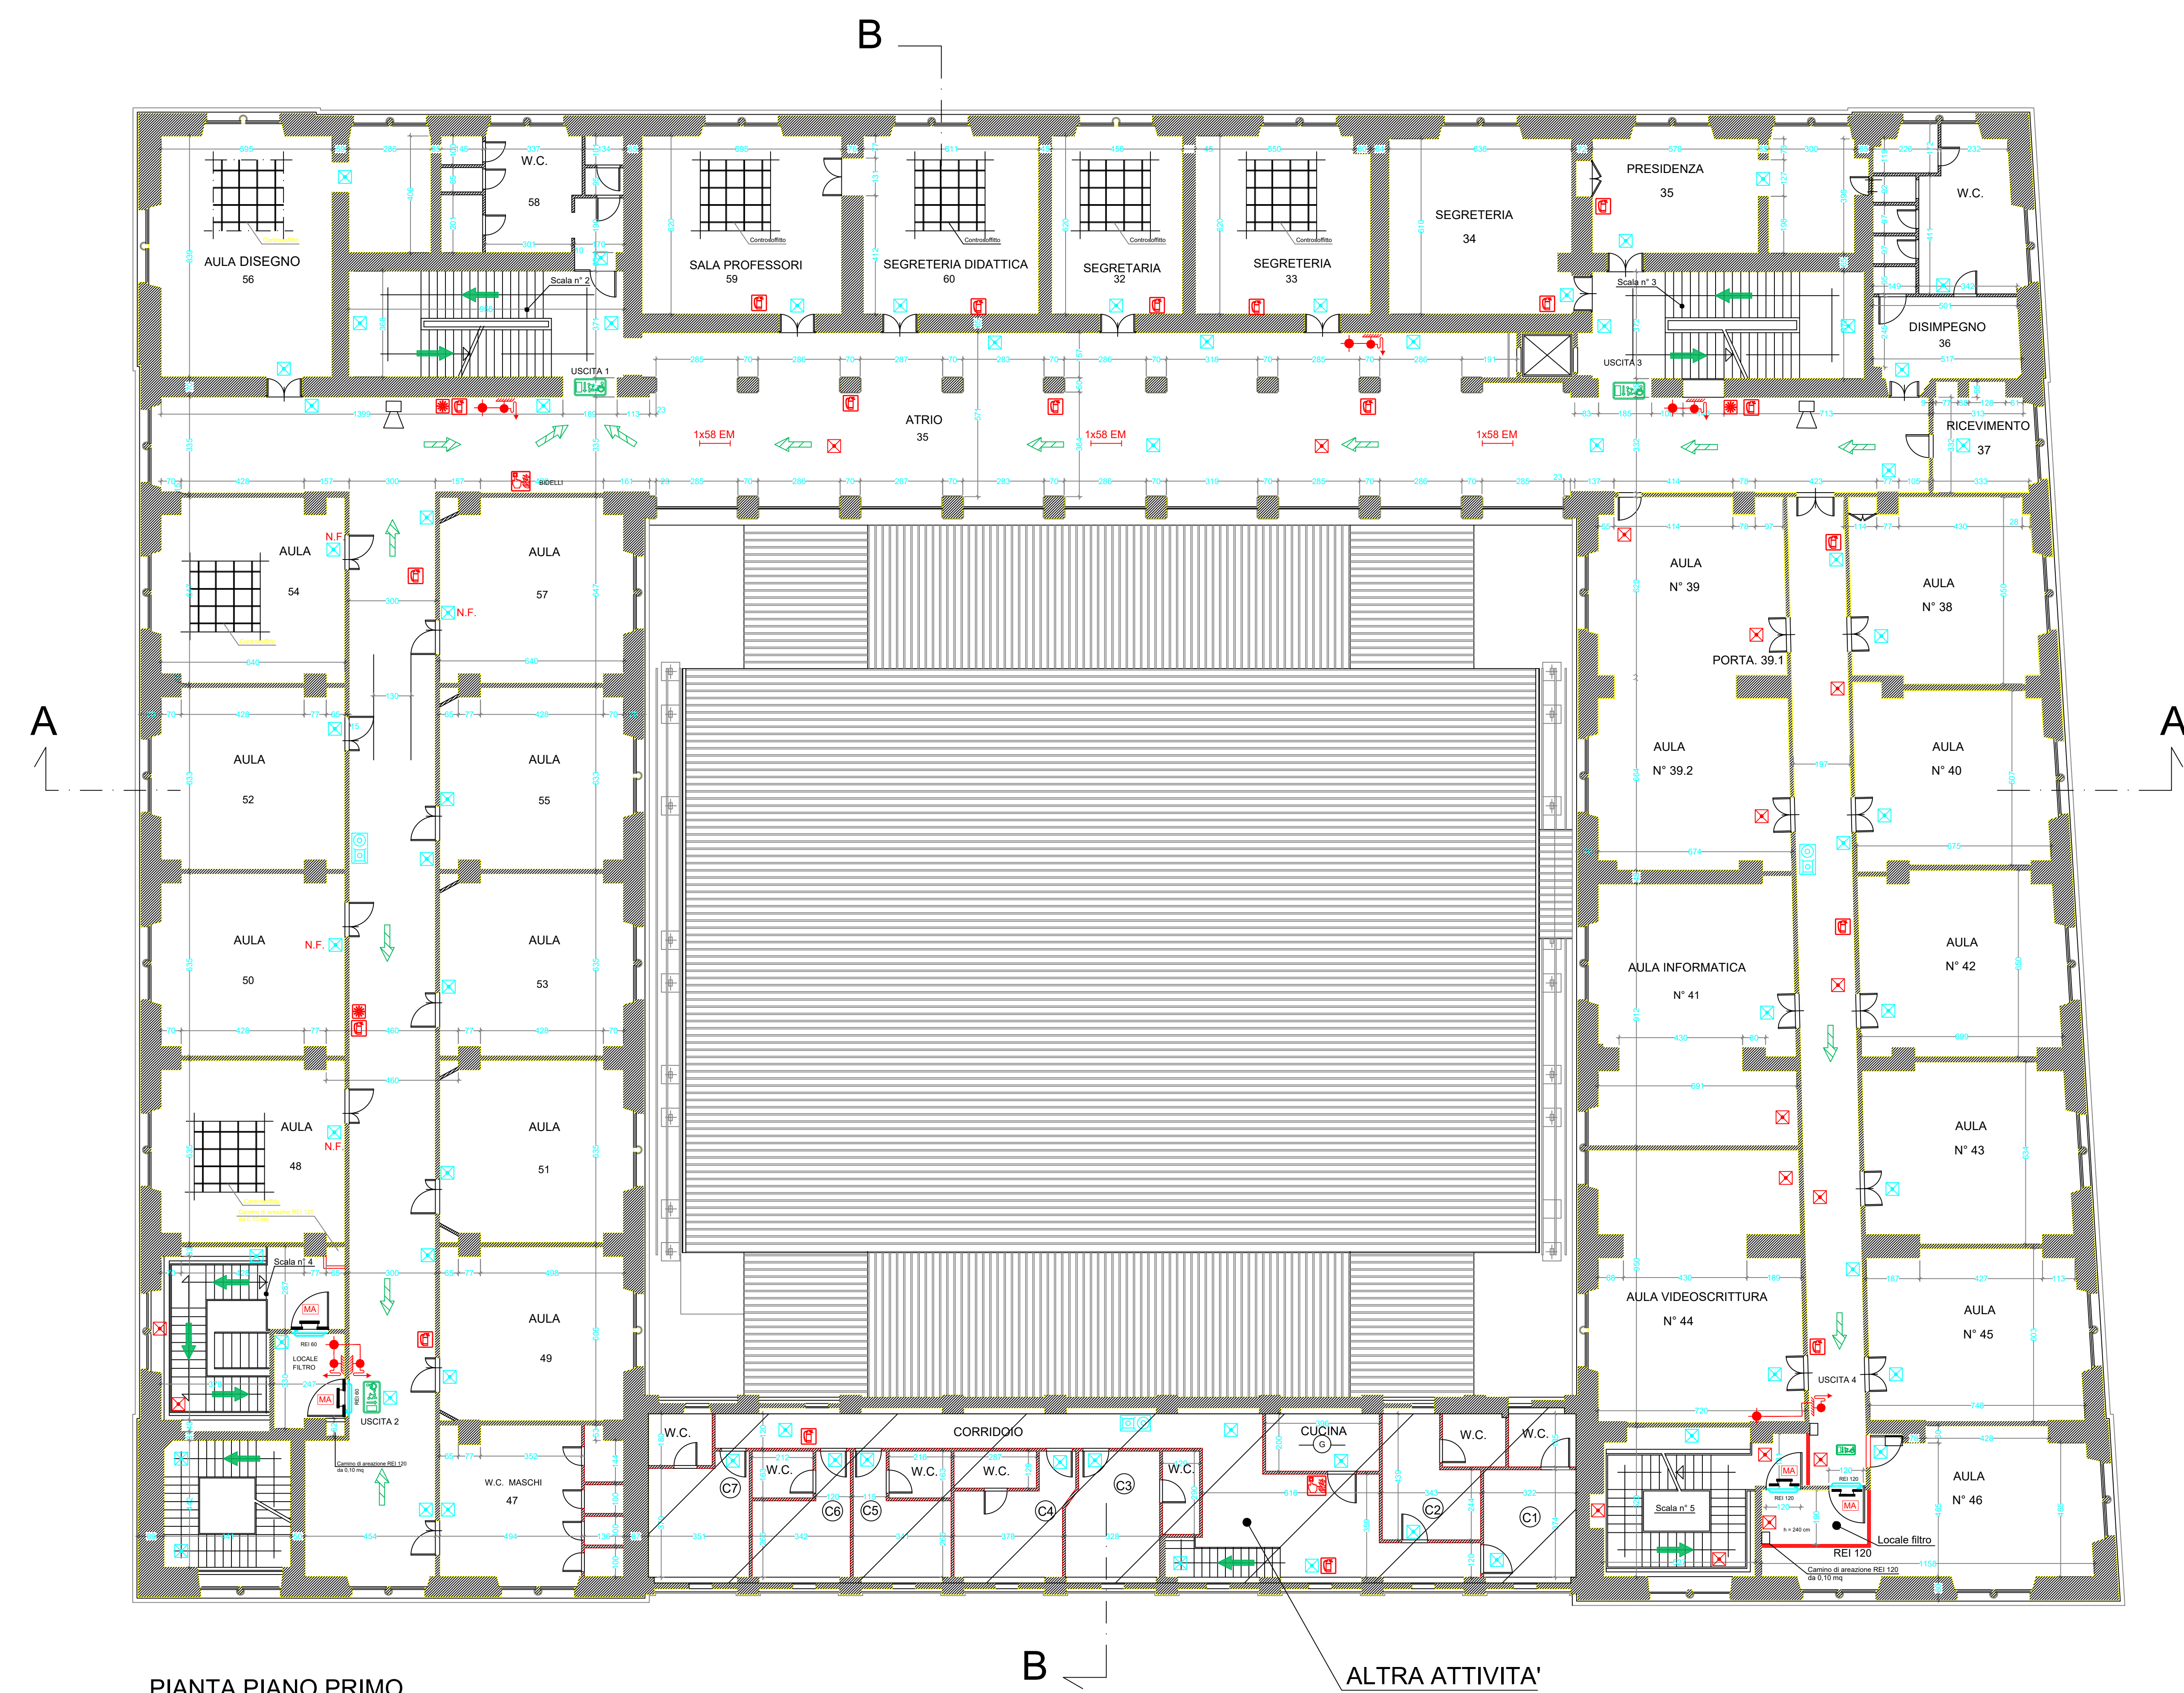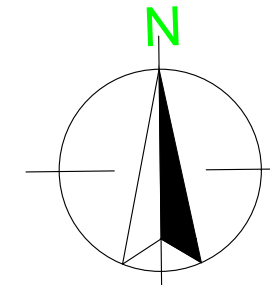

PIANTA PIANO PRIMO