

Studio Tecnico di Ingegneria Impialistica
Progettazione Impianti Elettrici - Tecnologici - Prevenzione Incendi
Consulenza e Progettazione Sistemi Energetici - Progettazione Impianti Fotovoltaici

DOTT.ING. LUCIANO SCARAMELLA

Via B. Croce n.6 - 54100 Massa (MS)
Tel./Fax. 0585 / 43011 - Email: tecnostudiose@tin.it

ESAME PROGETTO PER PRATICA ANTINCENDIO
SCUOLA "G. CARDUCCI"

Locality / Area / Contract N°
Via Cucchiari, 15 - 54033 Carrara (MS)

Type of Project
PROGETTO ESECUTIVO

General Contractor / Consortium / Designing Company / Construction Company
COMUNE DI CARRARA
SCUOLA "G. CARDUCCI"
VIA CUCCHIARI, 15
54033 CARRARA (MS)

PLANIMETRIA PIANO SECONDO

Drawing Code
1142 17 DW 06 xx 01 0 Sh. x of x

Projection
A0

Scale
1:100

REV. DATE DESCRIPTION OF REVISION ISSUED FOR PREPARED CONTROLLED APPROVED / AUTHORIZED


0 25/07/2017 DEROGA Construction M. N. L.S. Luciano Scaramella

The present document is drawn up in accordance with the provisions of the Italian Law n. 47 of 28/2/1997, article 1, paragraph 1, letter a), and is subject to the approval of the competent authority.


OGGETTO DELL'INTERVENTO
DELLA PROTEZIONE DI SICUREZZA
Dalla Ing. Luciano Scaramella
azione a 100 m
Impugnare l'ordinanza

LEGENDA
SEGNALETICA


	Cassetto di Medicazione		USCITA DI EMERGENZA
	Interruttore elettrico MANOVRE SOLO IN CASO D'INCENDIO		ALLARME ANTINCENDIO ACUSTICO - VESPA
	Interruttore elettrico MANOVRE SOLO IN CASO D'INCENDIO		LUCE DI EMERGENZA
	PORTA REI		PUNTO DI RACCOLTA
	ESTINTORE SOA - 238V/C TPO APPROVATO M.I.		TELEFONO PER CHIAMATE DI EMERGENZA
	PULSANTE MANUALE ALLARME INCENDIO ADDEBITO IN CASO D'INCENDIO		MANGIOLINO ANTIPANICO
	ALLARME ANTINCENDIO		VERBA SPENSORE CON ACQUA
	LINCEA ANTINCENDIO LORANTE UNI 45		ERANTE A MURO UNI 45
	USCITA DI EMERGENZA		TENSIONE ELETTRICA PERICOLOSA
	MASPO UNI 25		PERCORSO DI USCITA ORIZZONTALE
	ERANTE UNI 70		PERCORSO DI USCITA VERSO IL BASSO
	ESTINTORE CARRELLATO A POLVERE SOA-238V/C		PERCORSO DI USCITA VERSO L'ALTO
	AVVISATORE ACUSTICO		

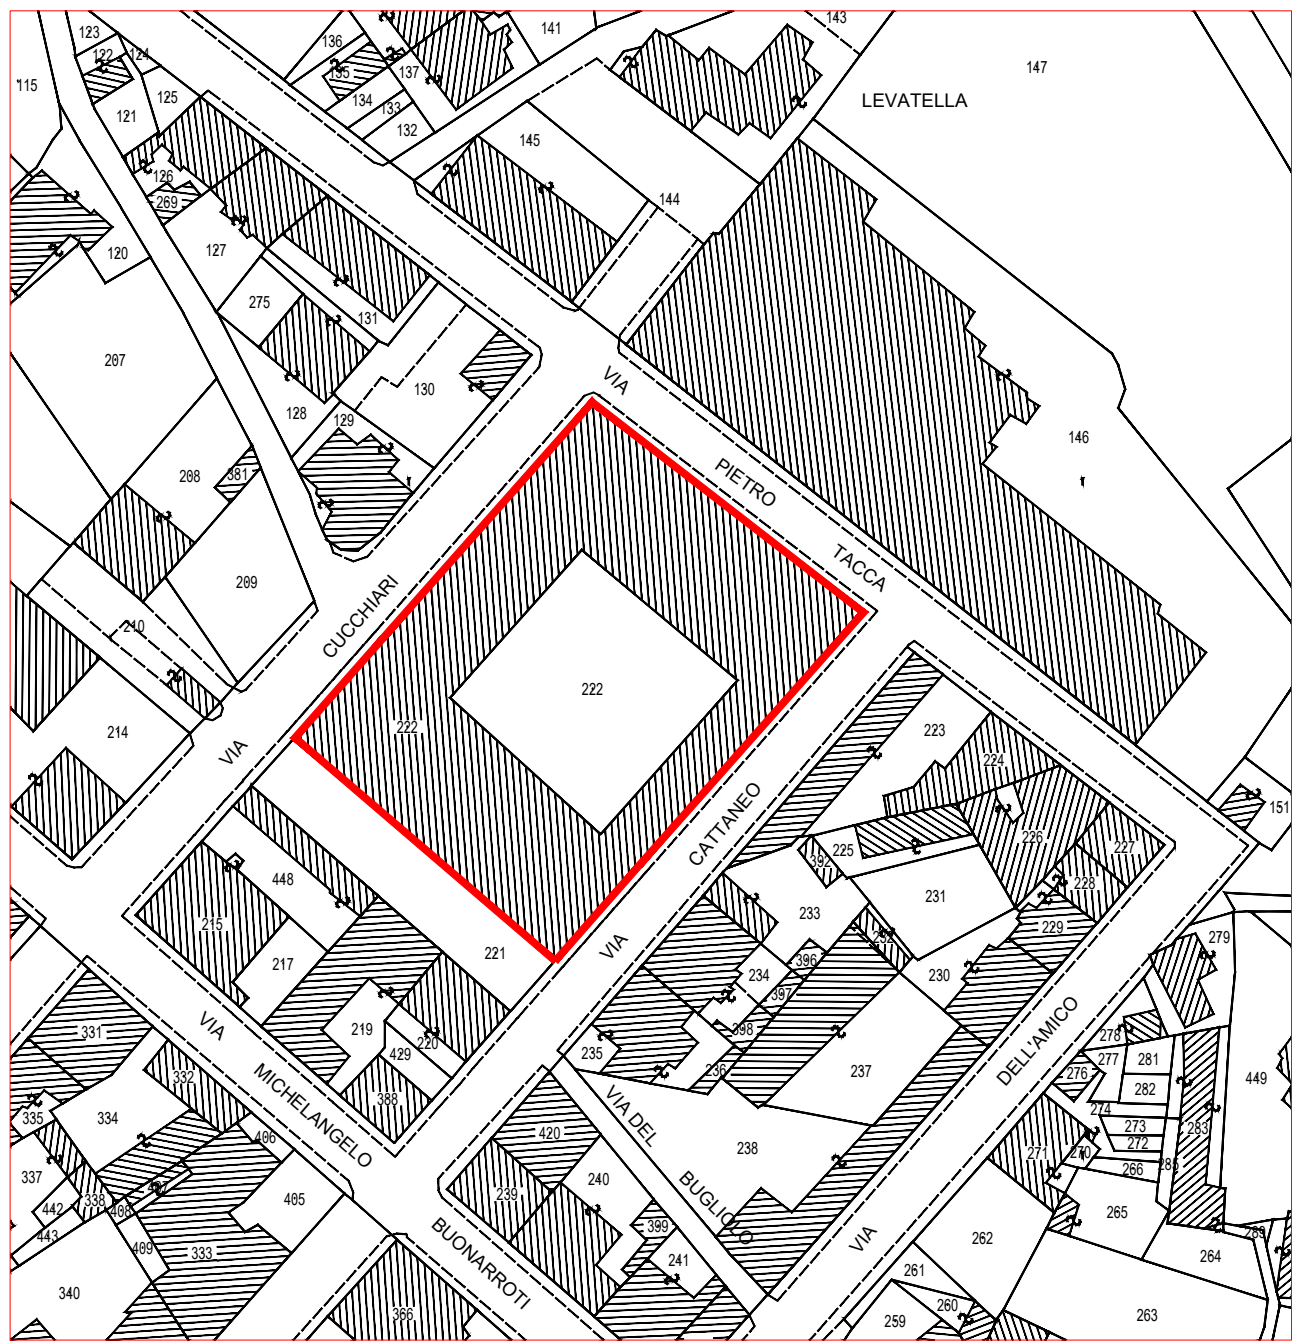

STRALCIO CATASTALE scala 1:1000
FOGLIO 43 MAPPALE 222

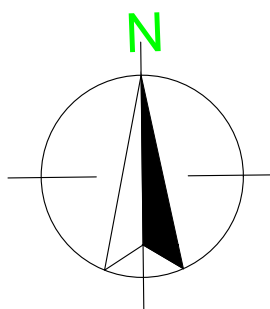

ALTRA ATTIVITA'

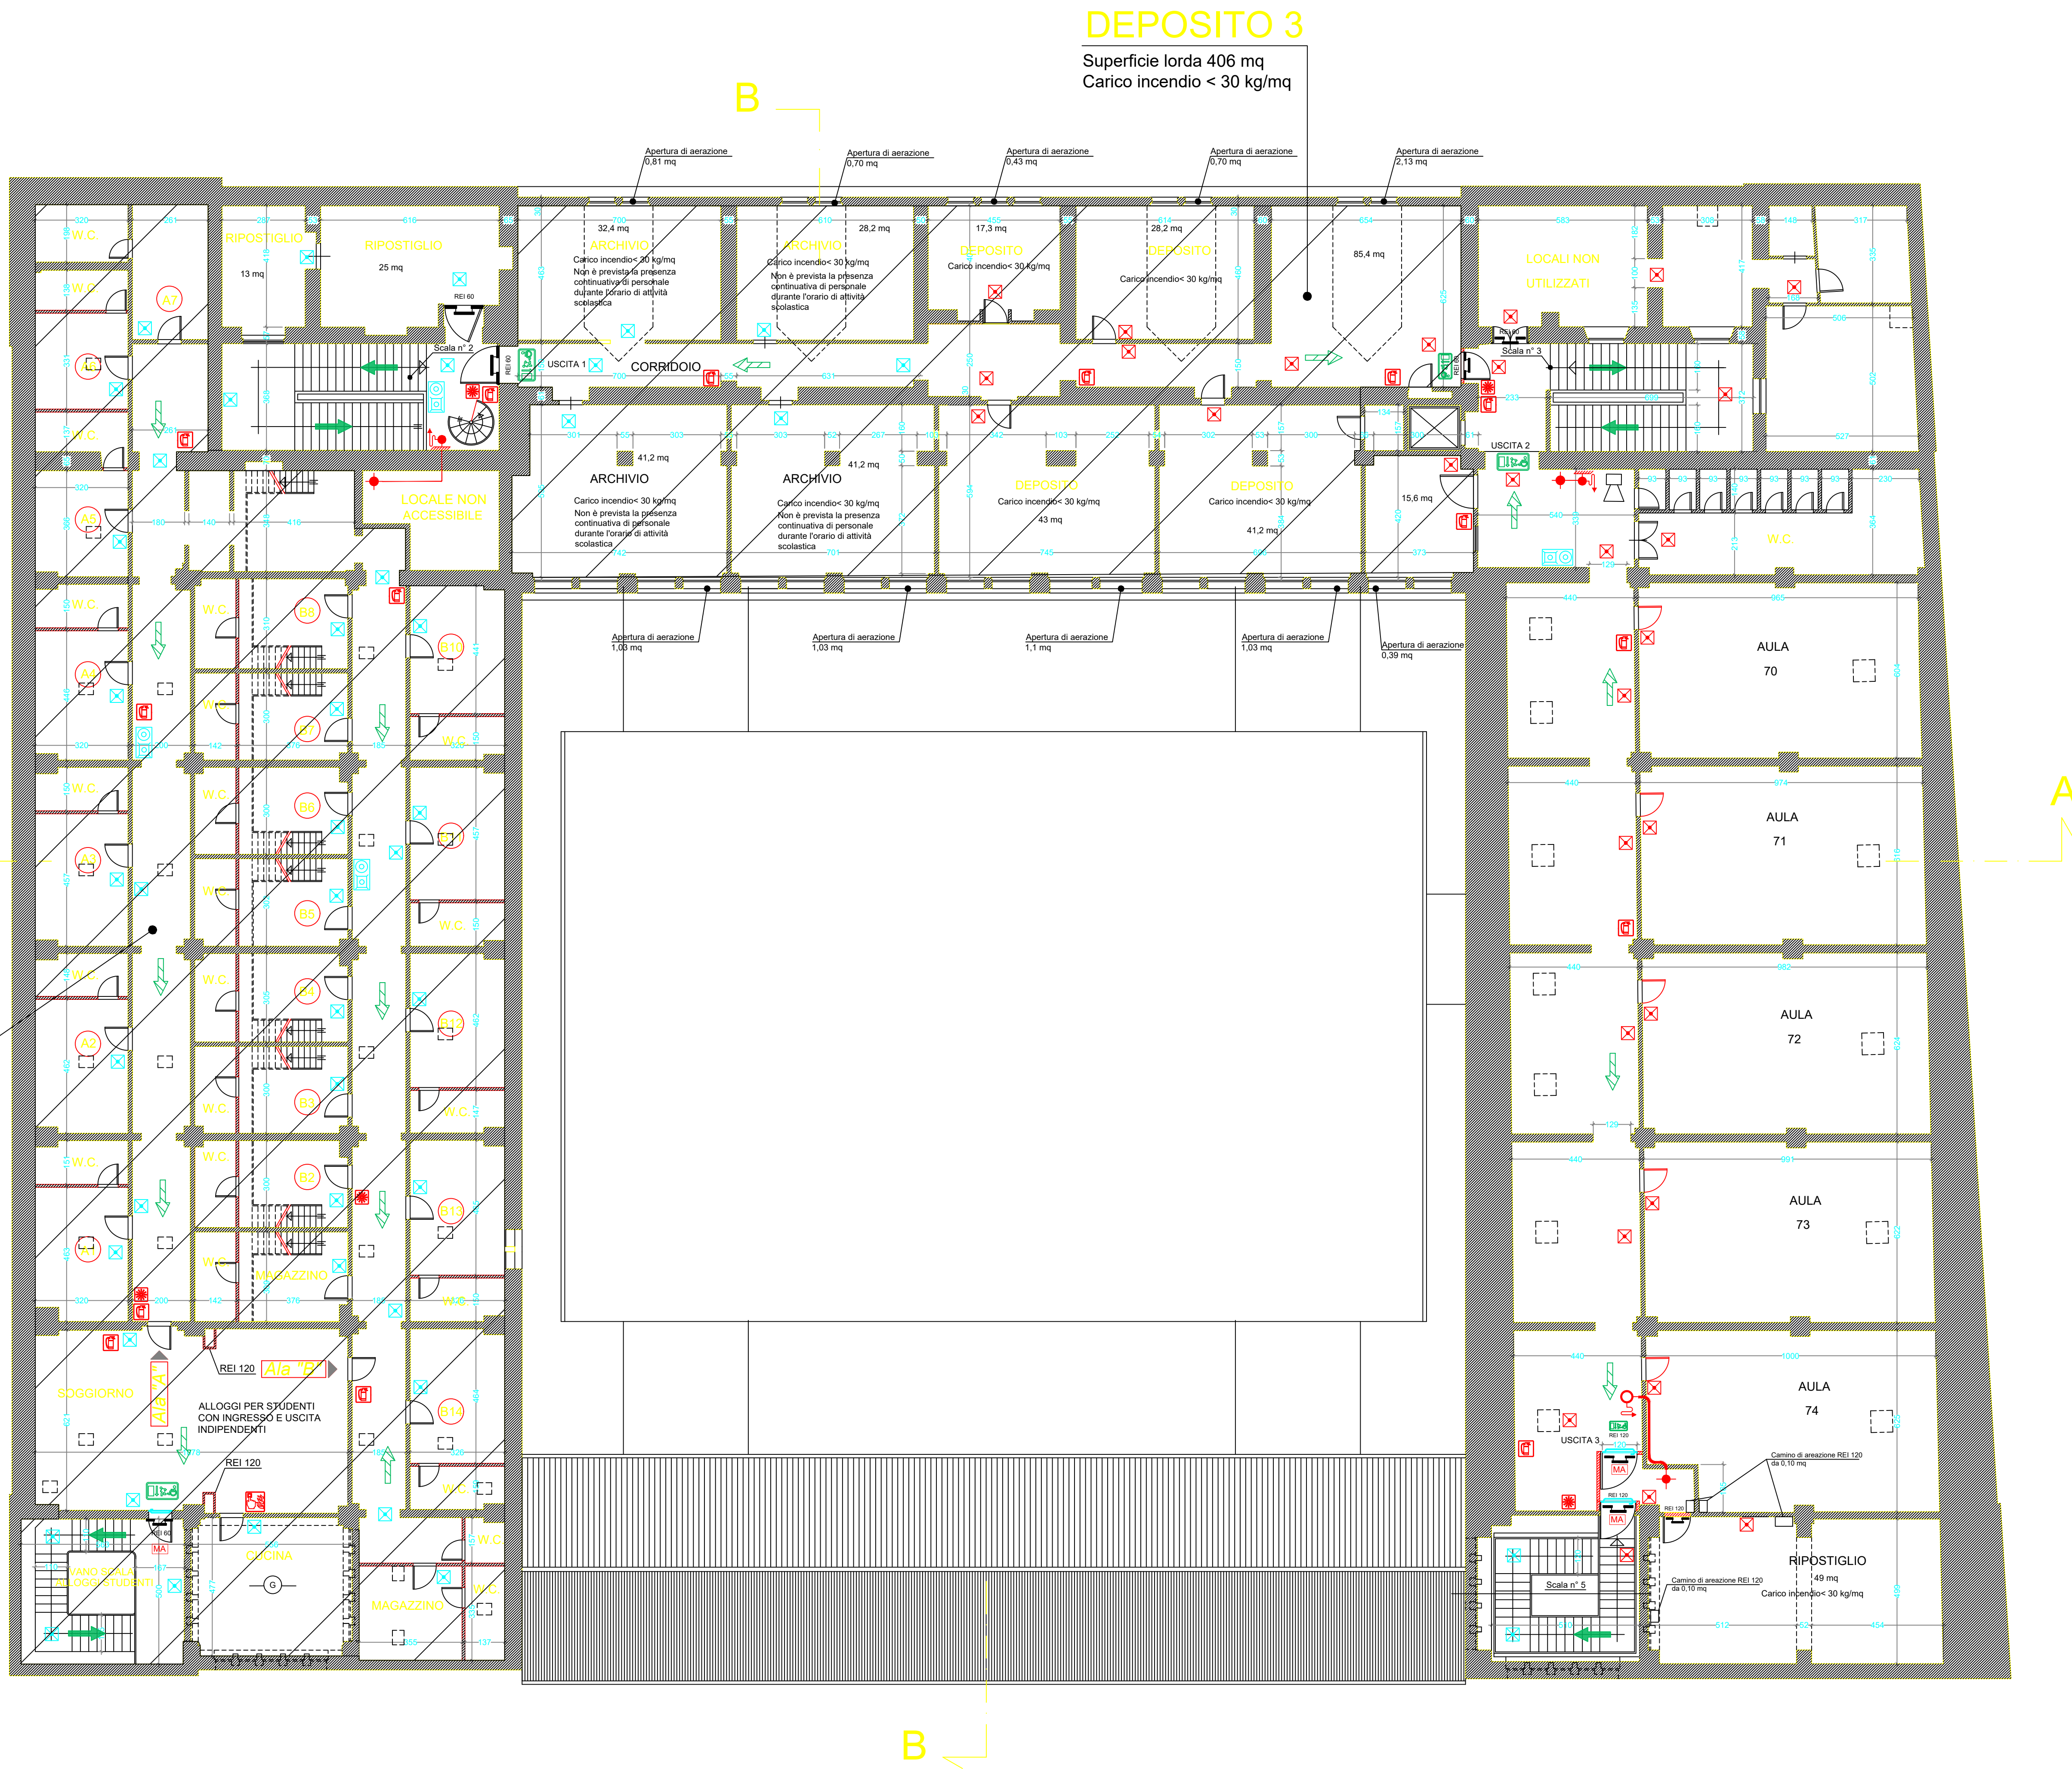

PIANTA PIANO SECONDO