


Area oggetto dell'intervento



Pianta piano primo



Pianta piano terzo

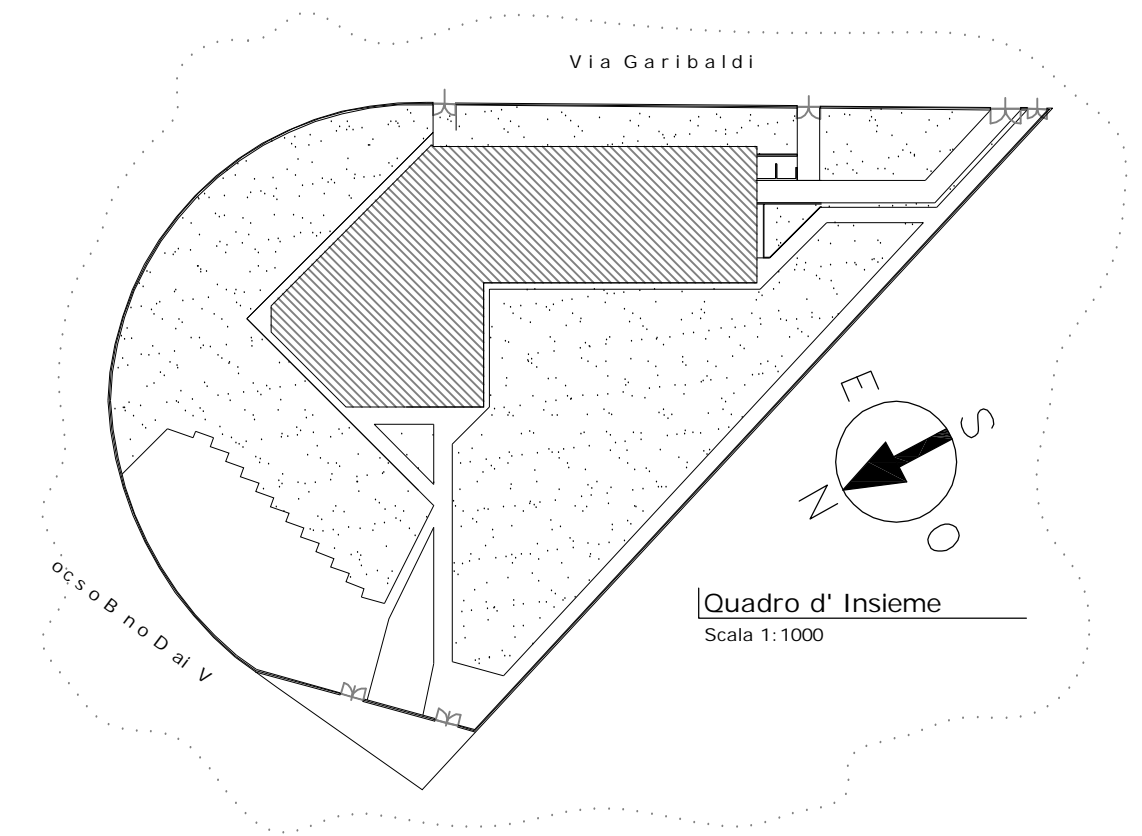

Quadro d'Insieme  
Scala 1:1000



## AZIENDA REGIONALE PER IL DIRITTO ALLO STUDIO UNIVERSITARIO DELLA TOSCANA

sede legale: Viale A. Gramsci, 36 - 50132 Firenze  
[www.dsu.toscana.it](http://www.dsu.toscana.it) - [info@dsu.toscana.it](mailto:info@dsu.toscana.it)  
C.F. 94164020482 - P.I. 05913670484

UBICAZIONE:

**RESIDENZA UNIVERSITARIA DON BOSCO**  
**Via Don Bosco, 3 - 56126 Pisa**

OGGETTO:

**RIFACIMENTO  
DELL'IMPERMEABILIZZAZIONE  
DELLE TERRAZZE DELLA RESIDENZA  
UNIVERSITARIA DON BOSCO**

PROGETTAZIONE:

**SERVIZIO TECNICO DSU SIENA**

Via Mascagni, 3 - 53100 Siena

Tel. 0577.760111 - Fax 0577.222358

TECNICO PROGETTISTA:

Arch. Silvia Biagi

Tel. 0577.760801; e-mail: [sbiagi@dsu.toscana.it](mailto:sbiagi@dsu.toscana.it)

Firma \_\_\_\_\_

DATA:

**AGOSTO  
2017**

TITOLO:

**STATO DI FATTO  
Piante**

SCALA:

**1:200**

TAVOLA:

**TAV. 2**