

- LOTTO1:**  
Palestra e sistemazioni esterne
- LOTTO2 STRALCIO 2:**  
Opere di completamento spogliatoi e sistemazione esterna
- LOTTO2 STRALCIO 1:**  
Fabbricato spogliatoi
- LOTTO3:**  
Campo da calcio a 7

**Avvertenze**  
Le misure vanno ricalcolate sul luogo e sul progetto. L'esecuzione ne è responsabile.  
Per l'esecuzione ottenere:  
- alle norme del capitolo speciale  
- alle disposizioni della DL  
- alle leggi  
- o quanto stabilito dal regolamento comunale  
- alle norme sulla sicurezza

**AREO ART**  
Faustini & Temperani Architetti Associati  
Via Francesco Bocchi, 11r - 50128 Firenze (Italy) - Tel. +390556810608 - C.F. e P.I. 03922880483 - e-mail: studioareoart@gmail.com - www.areoart.it

Progetto

REALIZZAZIONE DI CAMPO DI CALCIO A 7 (LOTTO 3)

Comune

Borgo San Lorenzo

Località

Luco di Mugello

Via

Via San Giorgio s.n.c.

Fase

STATO ATTUALE

Tipologia

ESECUTIVO Architettonico

Layout

---

Scala

1:100

Data






30.11.2018

File

\\p132001\areoart\architetto\Progetti\_Sportive\_Luco\4\ESECUTIVO LOTTO1 E 2\01-OWG\_LOTTI1 E 3\_5\_LOTTI1\_501\_Areao.dwg


A\_01



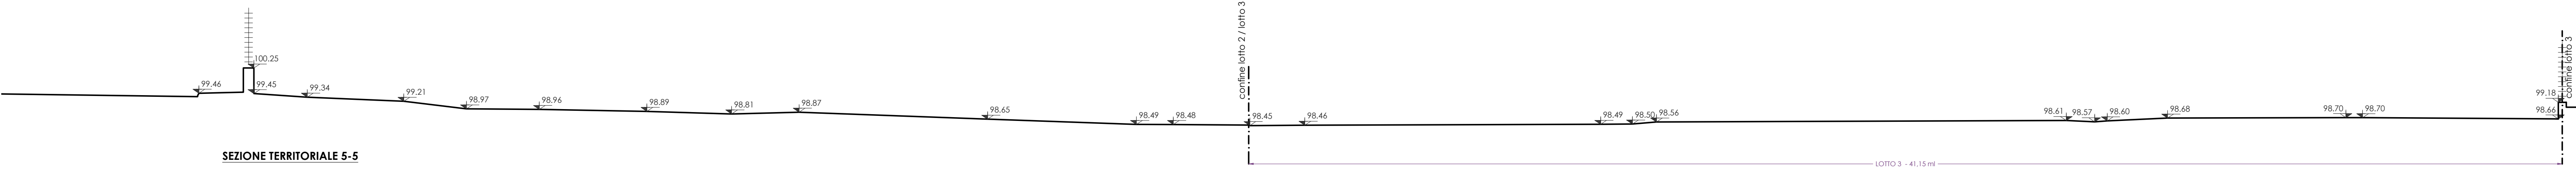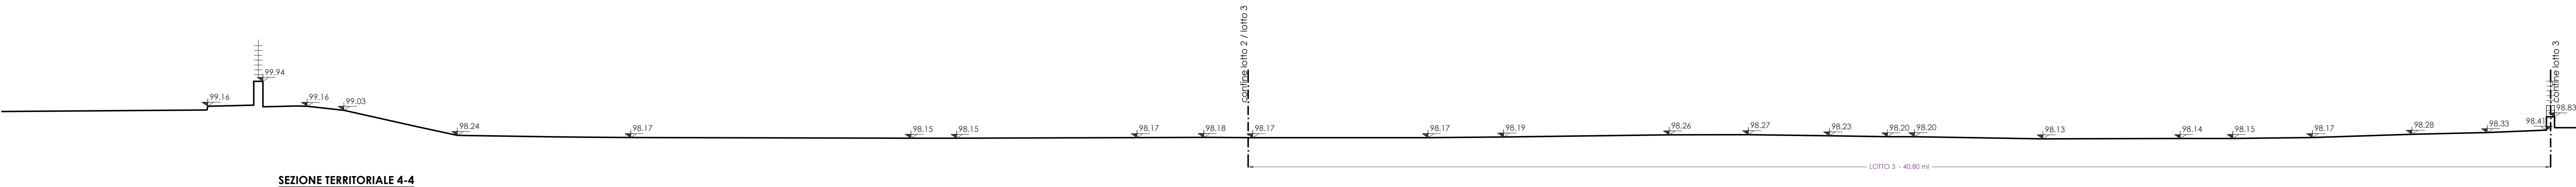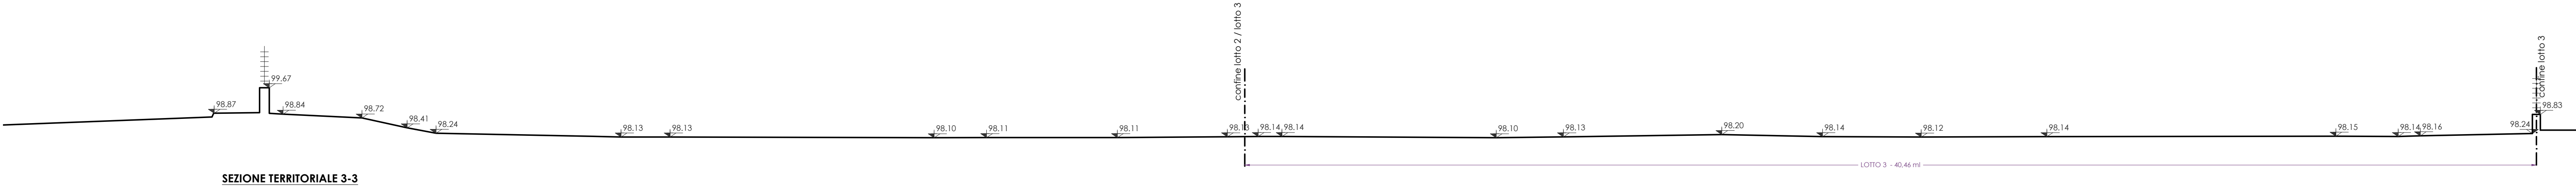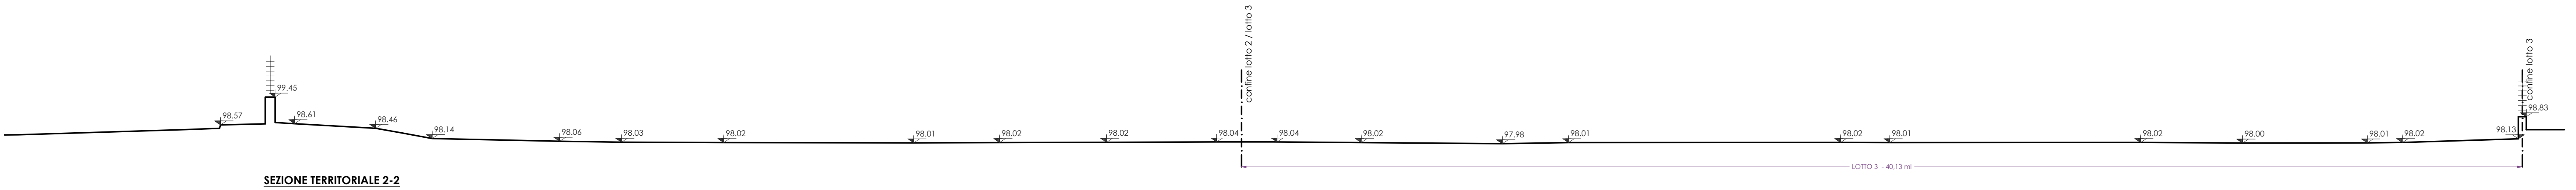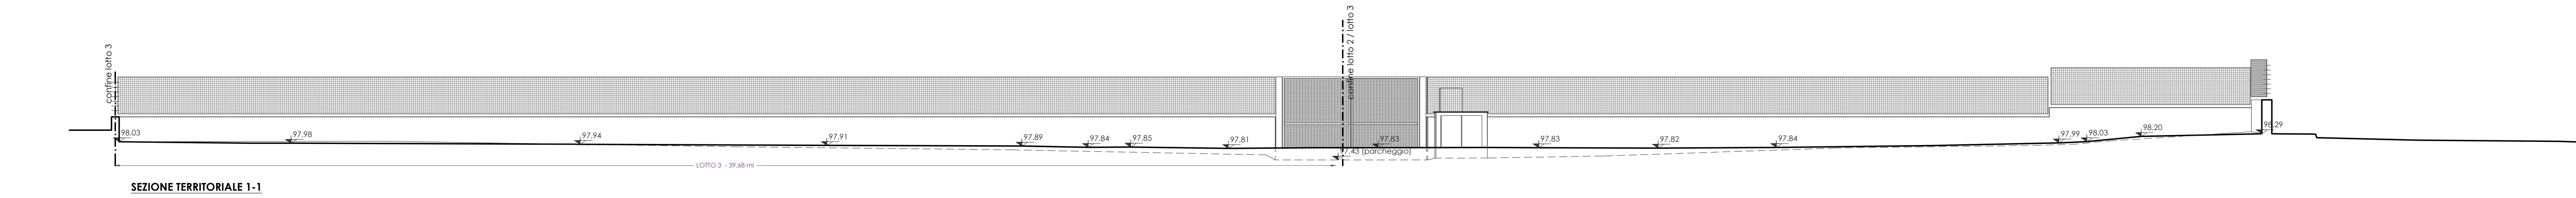

**Avvertenze**  
Le misure vanno ricontrollate sul luogo e sul progetto, l'esecutore ne è responsabile.  
Per l'esecuzione attenersi:  
- alle norme del capitolo speciale  
- alle disposizioni della DL  
- alla legge  
- a quanto stabilito dal regolamento comunale  
- alle norme sulla sicurezza.

<div>AREO ART</div> <div>Faustini &amp; Temperani Architetti Associati</div> <div>Via Francesco Bocchi, 11r - 50126 Firenze (Italy) - Tel.~ Fax: +390556810608 - C.F. e P.I. 03922880483 - e-mail: studioareoart@gmail.com - www.areoart.it</div>			
Progetto		Committente	
REALIZZAZIONE DI CAMPO DI CALCIO A 7 (LOTTO 3)		Comune di Borgo San Lorenzo	
		Proprietari'	
		Comune di Borgo San Lorenzo	
Comune	Localita'	Via	
Borgo San Lorenzo	Luco di Mugello	Via San Giorgio s.n.c.	
Fase	Tipo		A_02
STATO ATTUALE	ESECUTIVO Architettonico		
Oggetto della tavola			
Sezioni Territoriali da 1 a 5			
File	Layout	Scala	Data
\\P.L.ESSERVER\Archivi\Documenti\Progetti - Segretari - Lavori\1_ESECUTIVO LOTTI 2 E 3\01-DWG_LOTTI 2 e 3\1_E_LOTTO_3-01_A02.dwg	----	1:100	30.11.2018

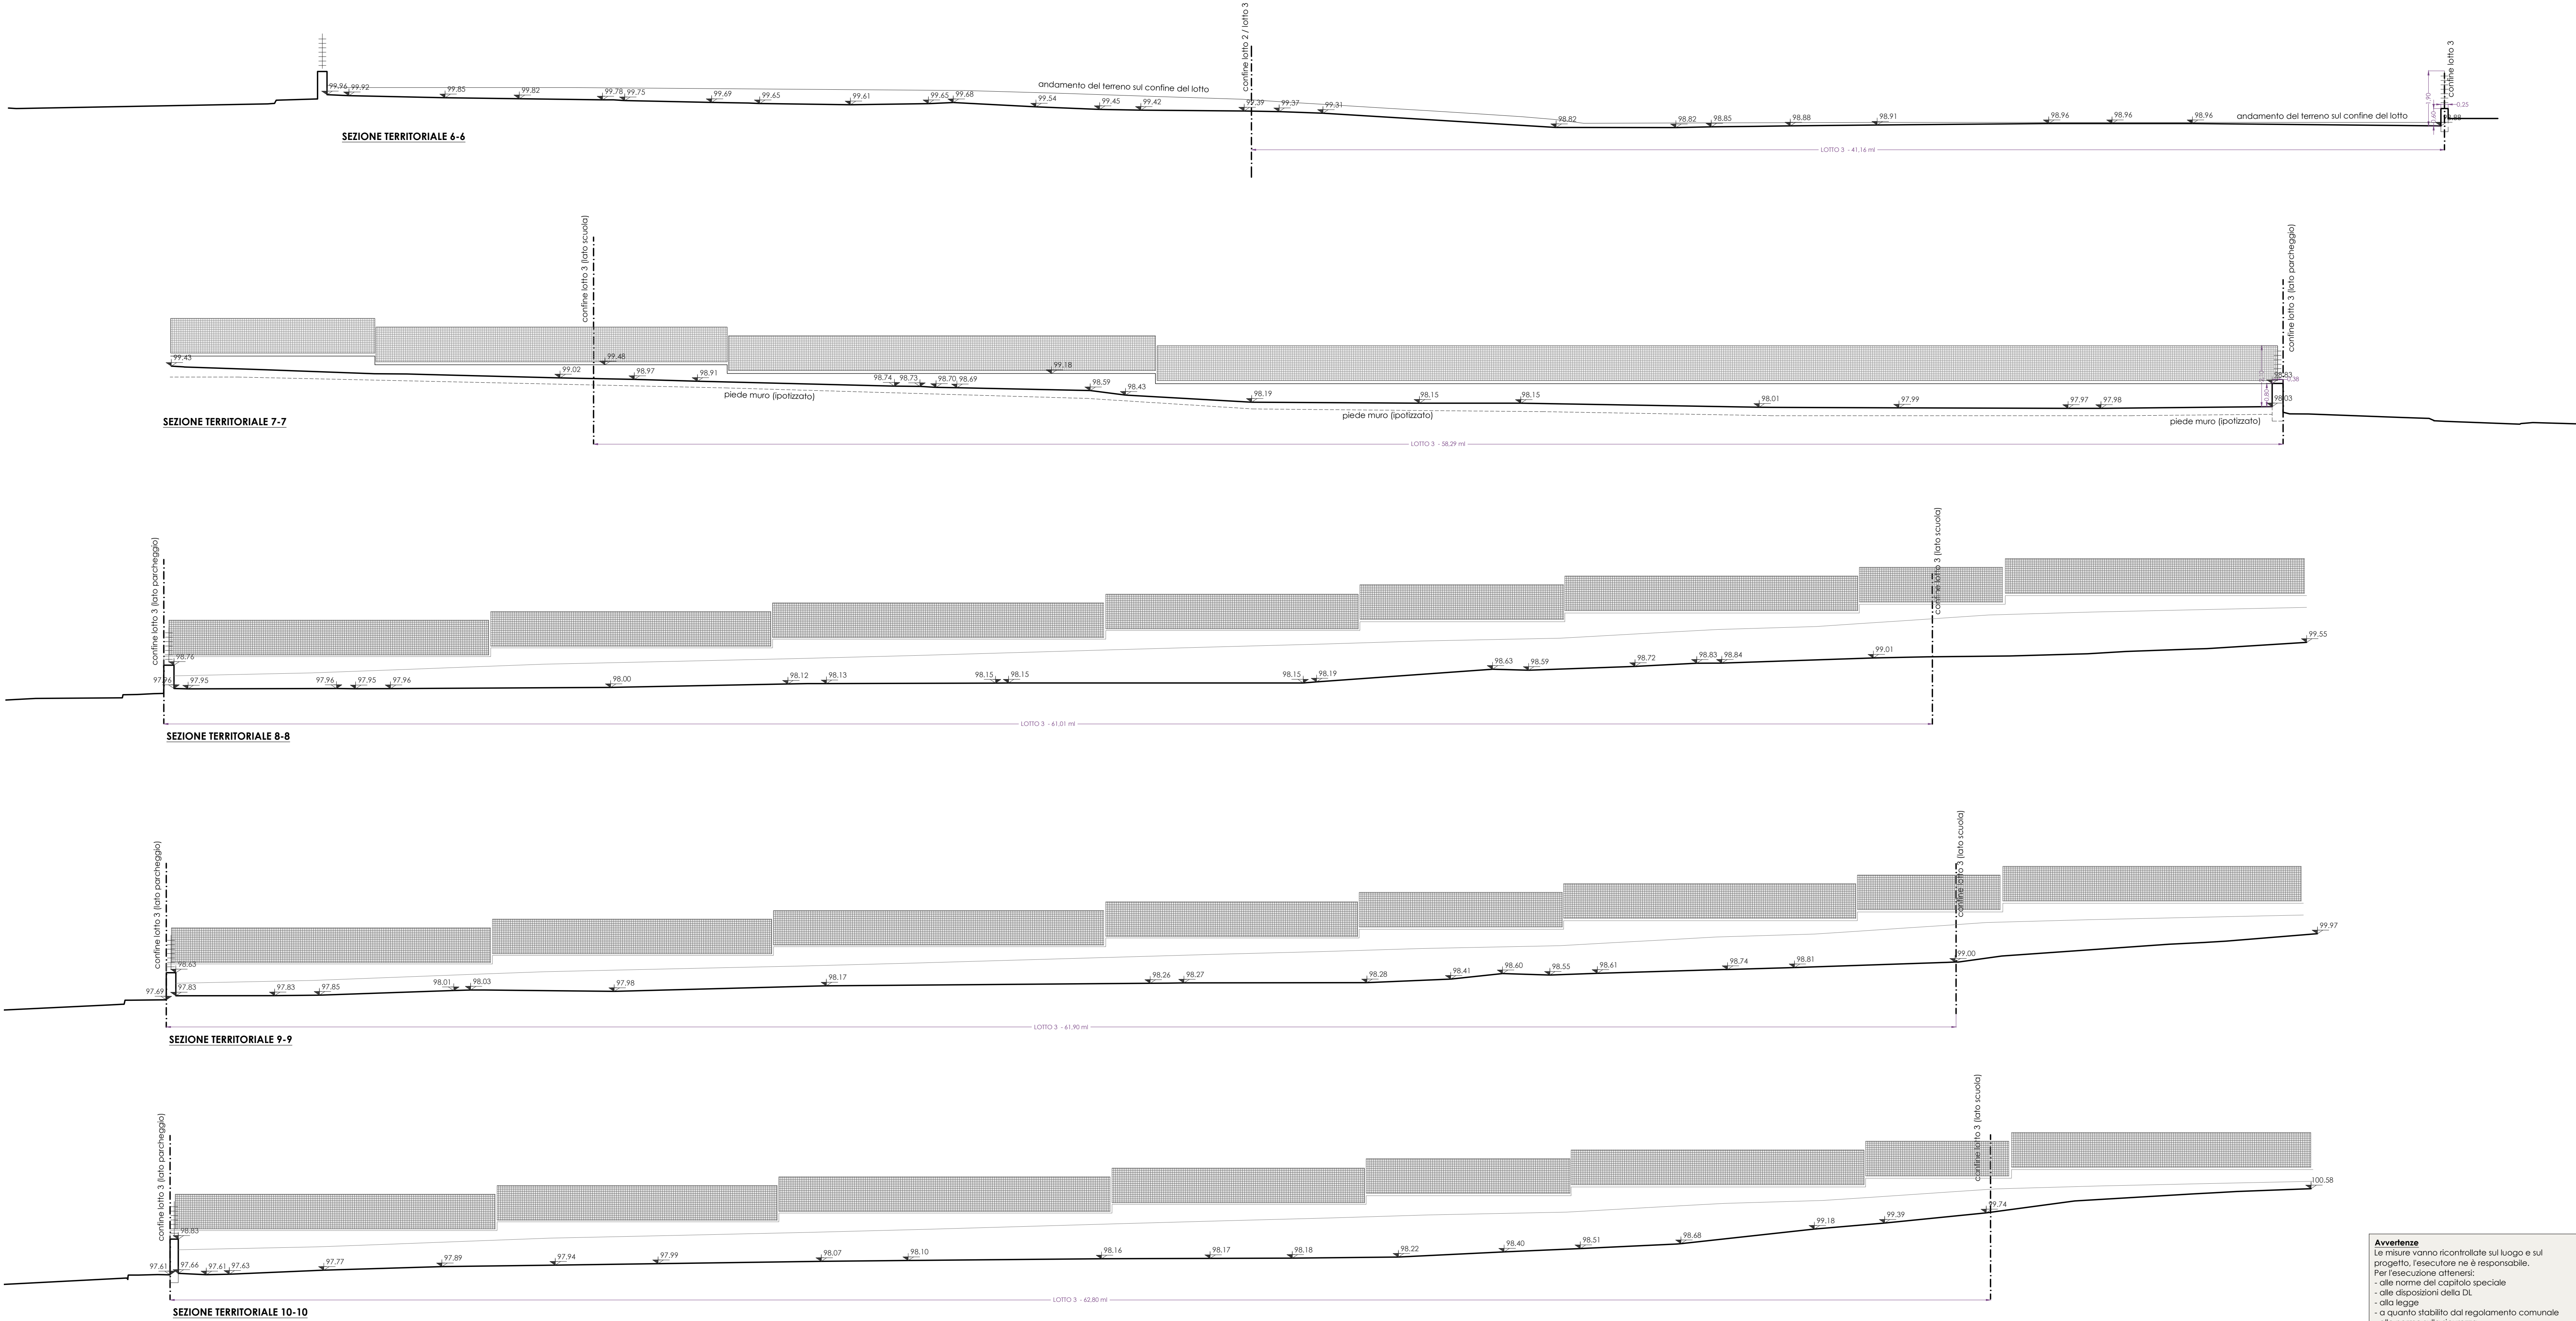

**Avvertenze**  
Le misure vanno ricontrollate sul luogo e sul progetto, l'esecutore ne è responsabile.  
Per l'esecuzione attenersi:  
- alle norme del capitolo speciale  
- alle disposizioni della DL  
- alla legge  
- a quanto stabilito dal regolamento comunale  
- alle norme sulla sicurezza.

## AREO ART

Faustini & Temperani Architetti Associati

Via Francesco Bocchi, 11r - 50126 Firenze (Italy) - Tel. ~ Fax: +390556810608 - C.F. e P.I. 03922880483 - e-mail: studioareoart@gmail.com - www.areoart.it

Progetto  
REALIZZAZIONE DI CAMPO DI CALCIO A 7 (LOTTO 3)

Committente  
Comune di Borgo San Lorenzo

Proprietà  
Comune di Borgo San Lorenzo

Comune  
Borgo San Lorenzo

Località  
Luco di Mugello

Via  
Via San Giorgio s.n.c.

Fase  
STATO ATTUALE

Tipo  
ESECUTIVO Architettonico

Oggetto della tavola  
Sezioni Territoriali da 6 a 10

File  
\\P:\SERVER\Archivi\Documenti\Progetti - Spiegati - Lavori - ESECUTIVO  
LOTTI 2 E 3\01-DWG\_LOTTI 2 e 3\_E\_LOTTI 3-51\_Abbate.dwg

Layout

Scala



Data

1:100

30.11.2018

A\_03



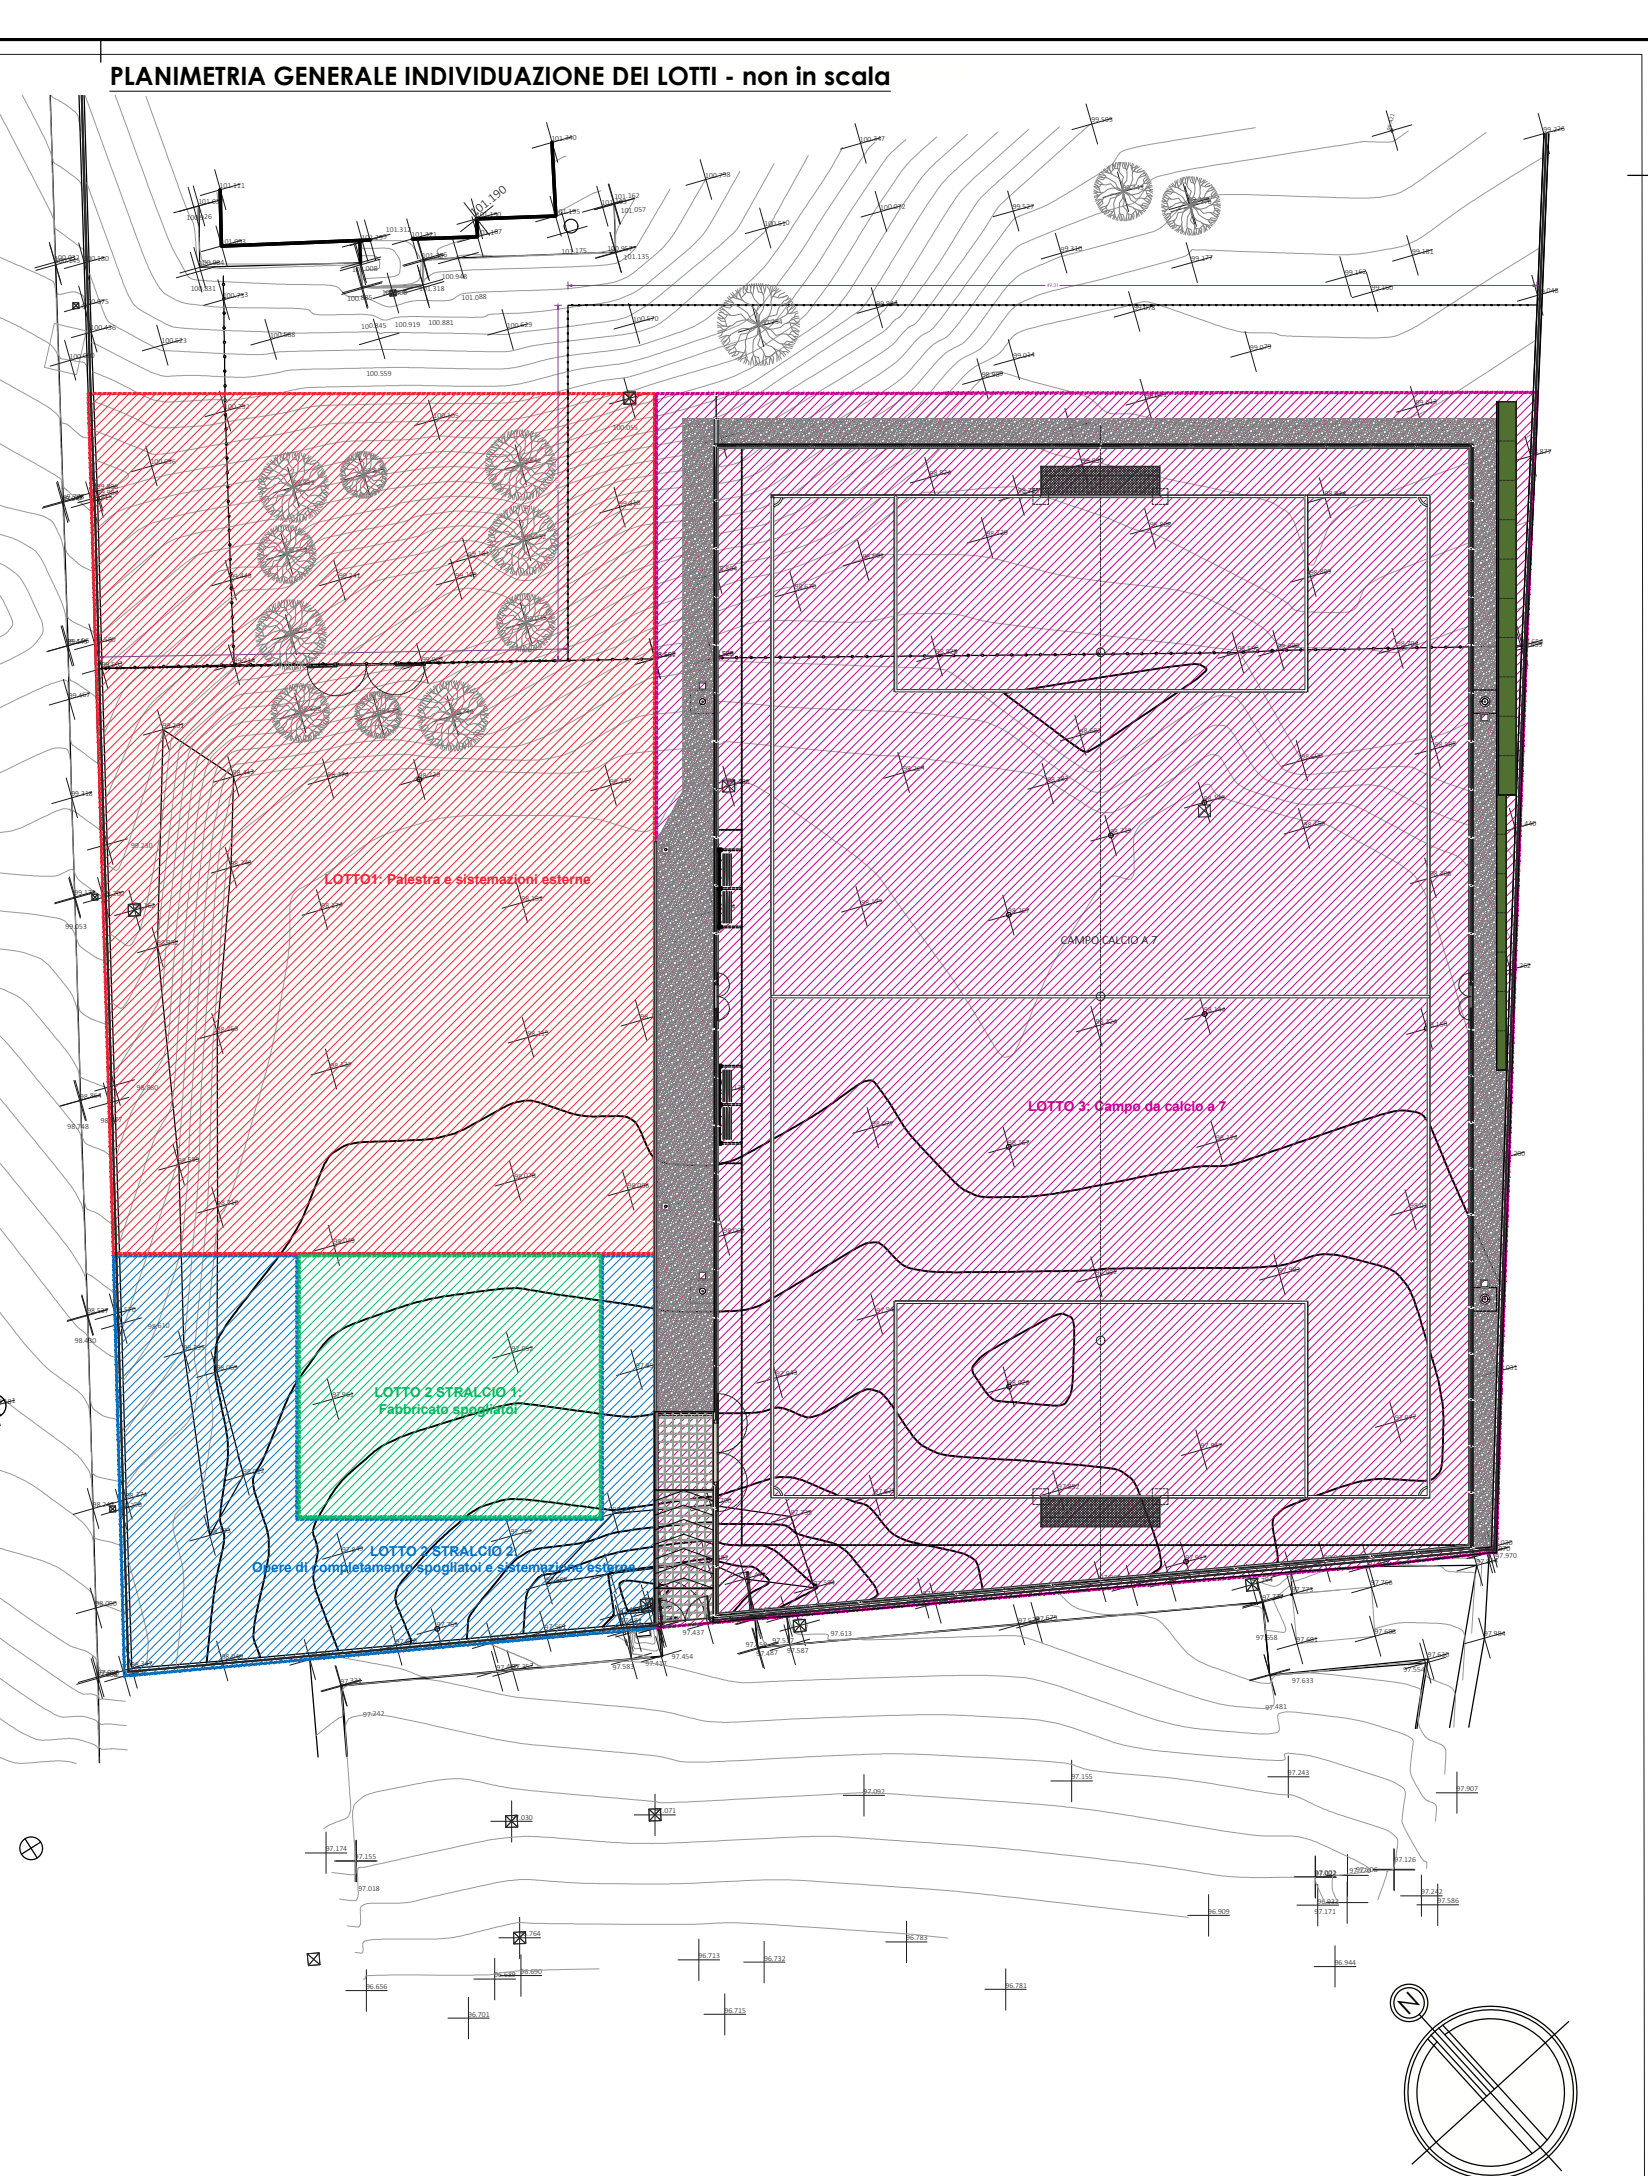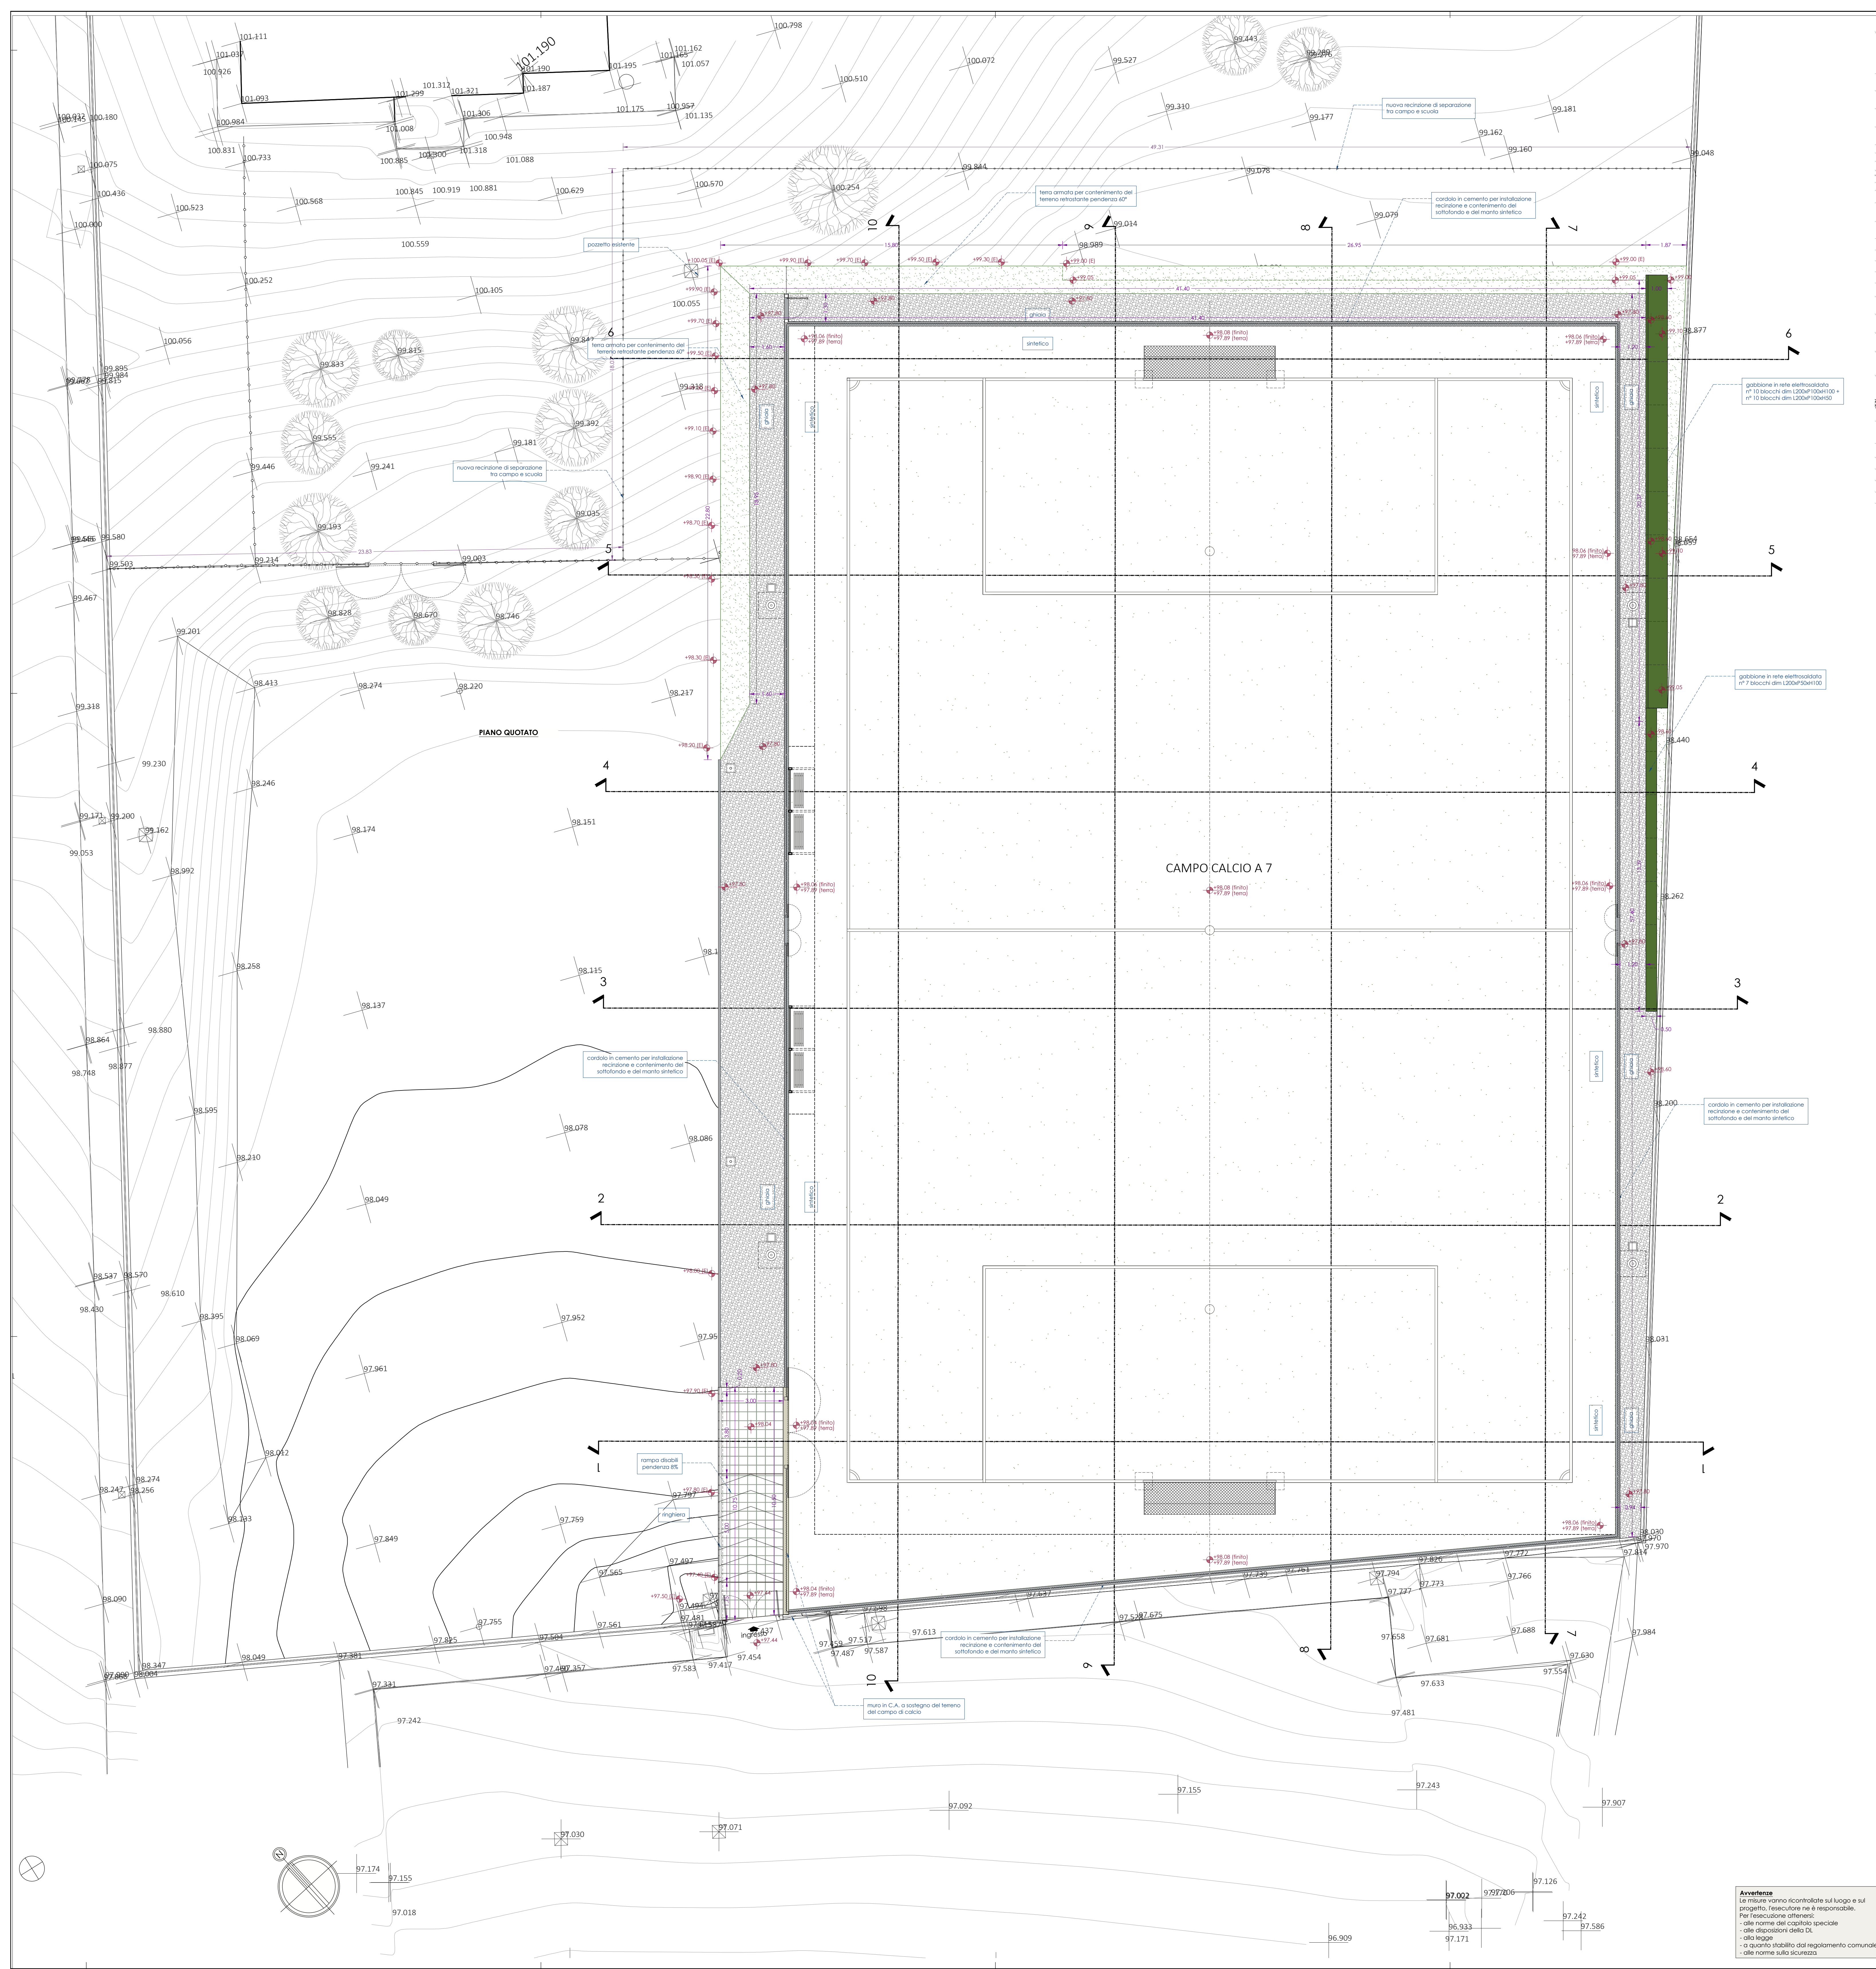

- LOTTO 1:**  
Palestra e sistemazioni esterne
- LOTTO 2 STRALCIO 2:**  
Opere di completamento spogliatoi e sistemazione esterna
- LOTTO 2 STRALCIO 1:**  
Fabbricato spogliatoi
- LOTTO 3:**  
Campo da calcio a 7

**AREO ART**  
Faustini & Temperani Architetti Associati  
Via Francesco Bocchi, 11r - 50126 Firenze (Italy) - Tel. +390556810608 - C.F. e P.I. 03922860483 - e-mail: studioareoart@gmail.com - www.areoart.it

**REALIZZAZIONE DI CAMPO DI CALCIO A 7 (LOTTO 3)**

Comune  
Borgo San Lorenzo

Località  
Luco di Mugello

Progettista  
Comune di Borgo San Lorenzo

Via  
Via San Giorgio s.n.c.

Fase  
STATO DI PROGETTO

Tipologia  
ESECUTIVO Architettonico

Oggetto della tavola  
Planimetria Generale

File  
S:\E\_LOTTO\_3\_42\_Progetto.dwg


Layout  
S\_E\_LOTTO\_3\_42\_Progetto.dwg

Scala  
1:100

Data  
19.11.2018

P\_01



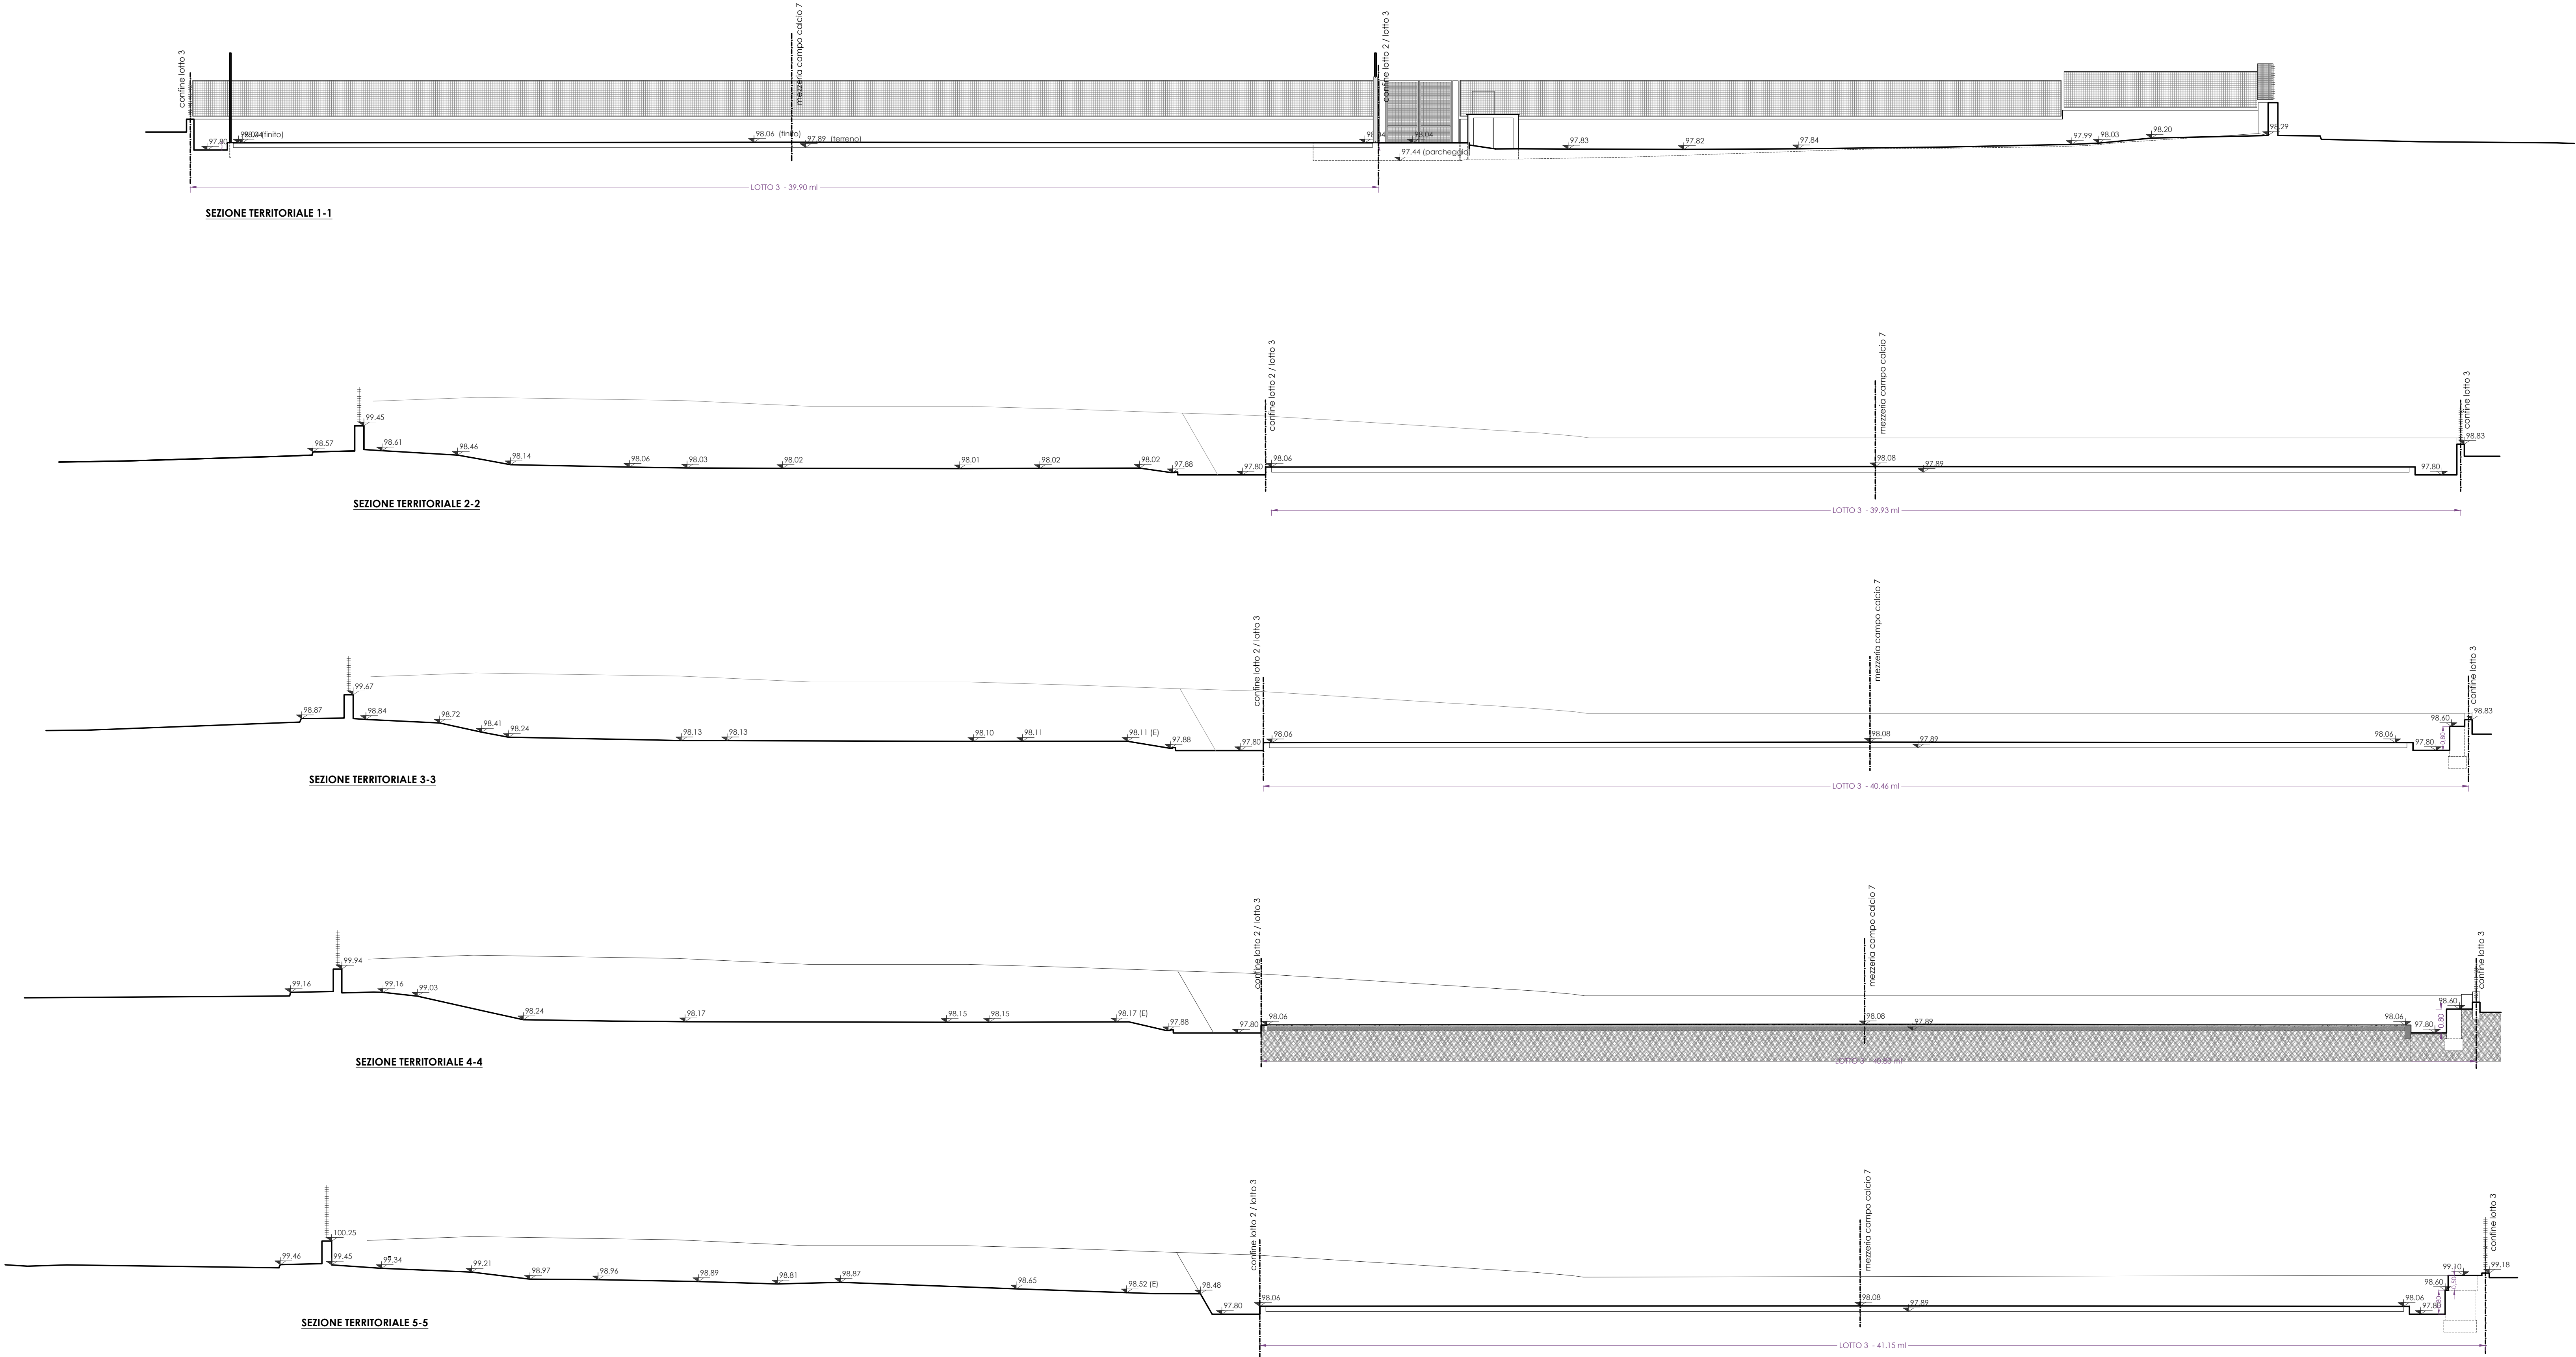

**Avvertenze**  
Le misure vanno ricontrollate sul luogo e sul progetto, l'esecutore ne è responsabile.  
Per l'esecuzione attenersi:  
- alle norme del capitolo speciale  
- alle disposizioni della DL  
- alla legge  
- a quanto stabilito dal regolamento comunale  
- alle norme sulla sicurezza


# AREO ART

Faustini & Temperani Architetti Associati  
Via Francesco Bocchi, 11r - 50126 Firenze (Italy) - Tel.: Fax: +390556810608 - C.F. e P.I. 03922880483 - e-mail: studioareoart@gmail.com - www.areoart.it

Progetto		Committente
REALIZZAZIONE DI CAMPO DI CALCIO A 7 (LOTTO 3)		Comune di Borgo San Lorenzo
		Proprietà
		Comune di Borgo San Lorenzo
Comune	Località	Via
Borgo San Lorenzo	Luco di Mugello	Via San Giorgio s.n.c.
Fase		Tipo
STATO DI PROGETTO		ESECUTIVO Architettonico
Oggetto della tavola		
Sezioni Territoriali da 1 a 5		
File	Layout	Scala
3_E_LOTT0_3-42_Progetto.dwg		1:100
		Data
		19.11.2018

P\_02



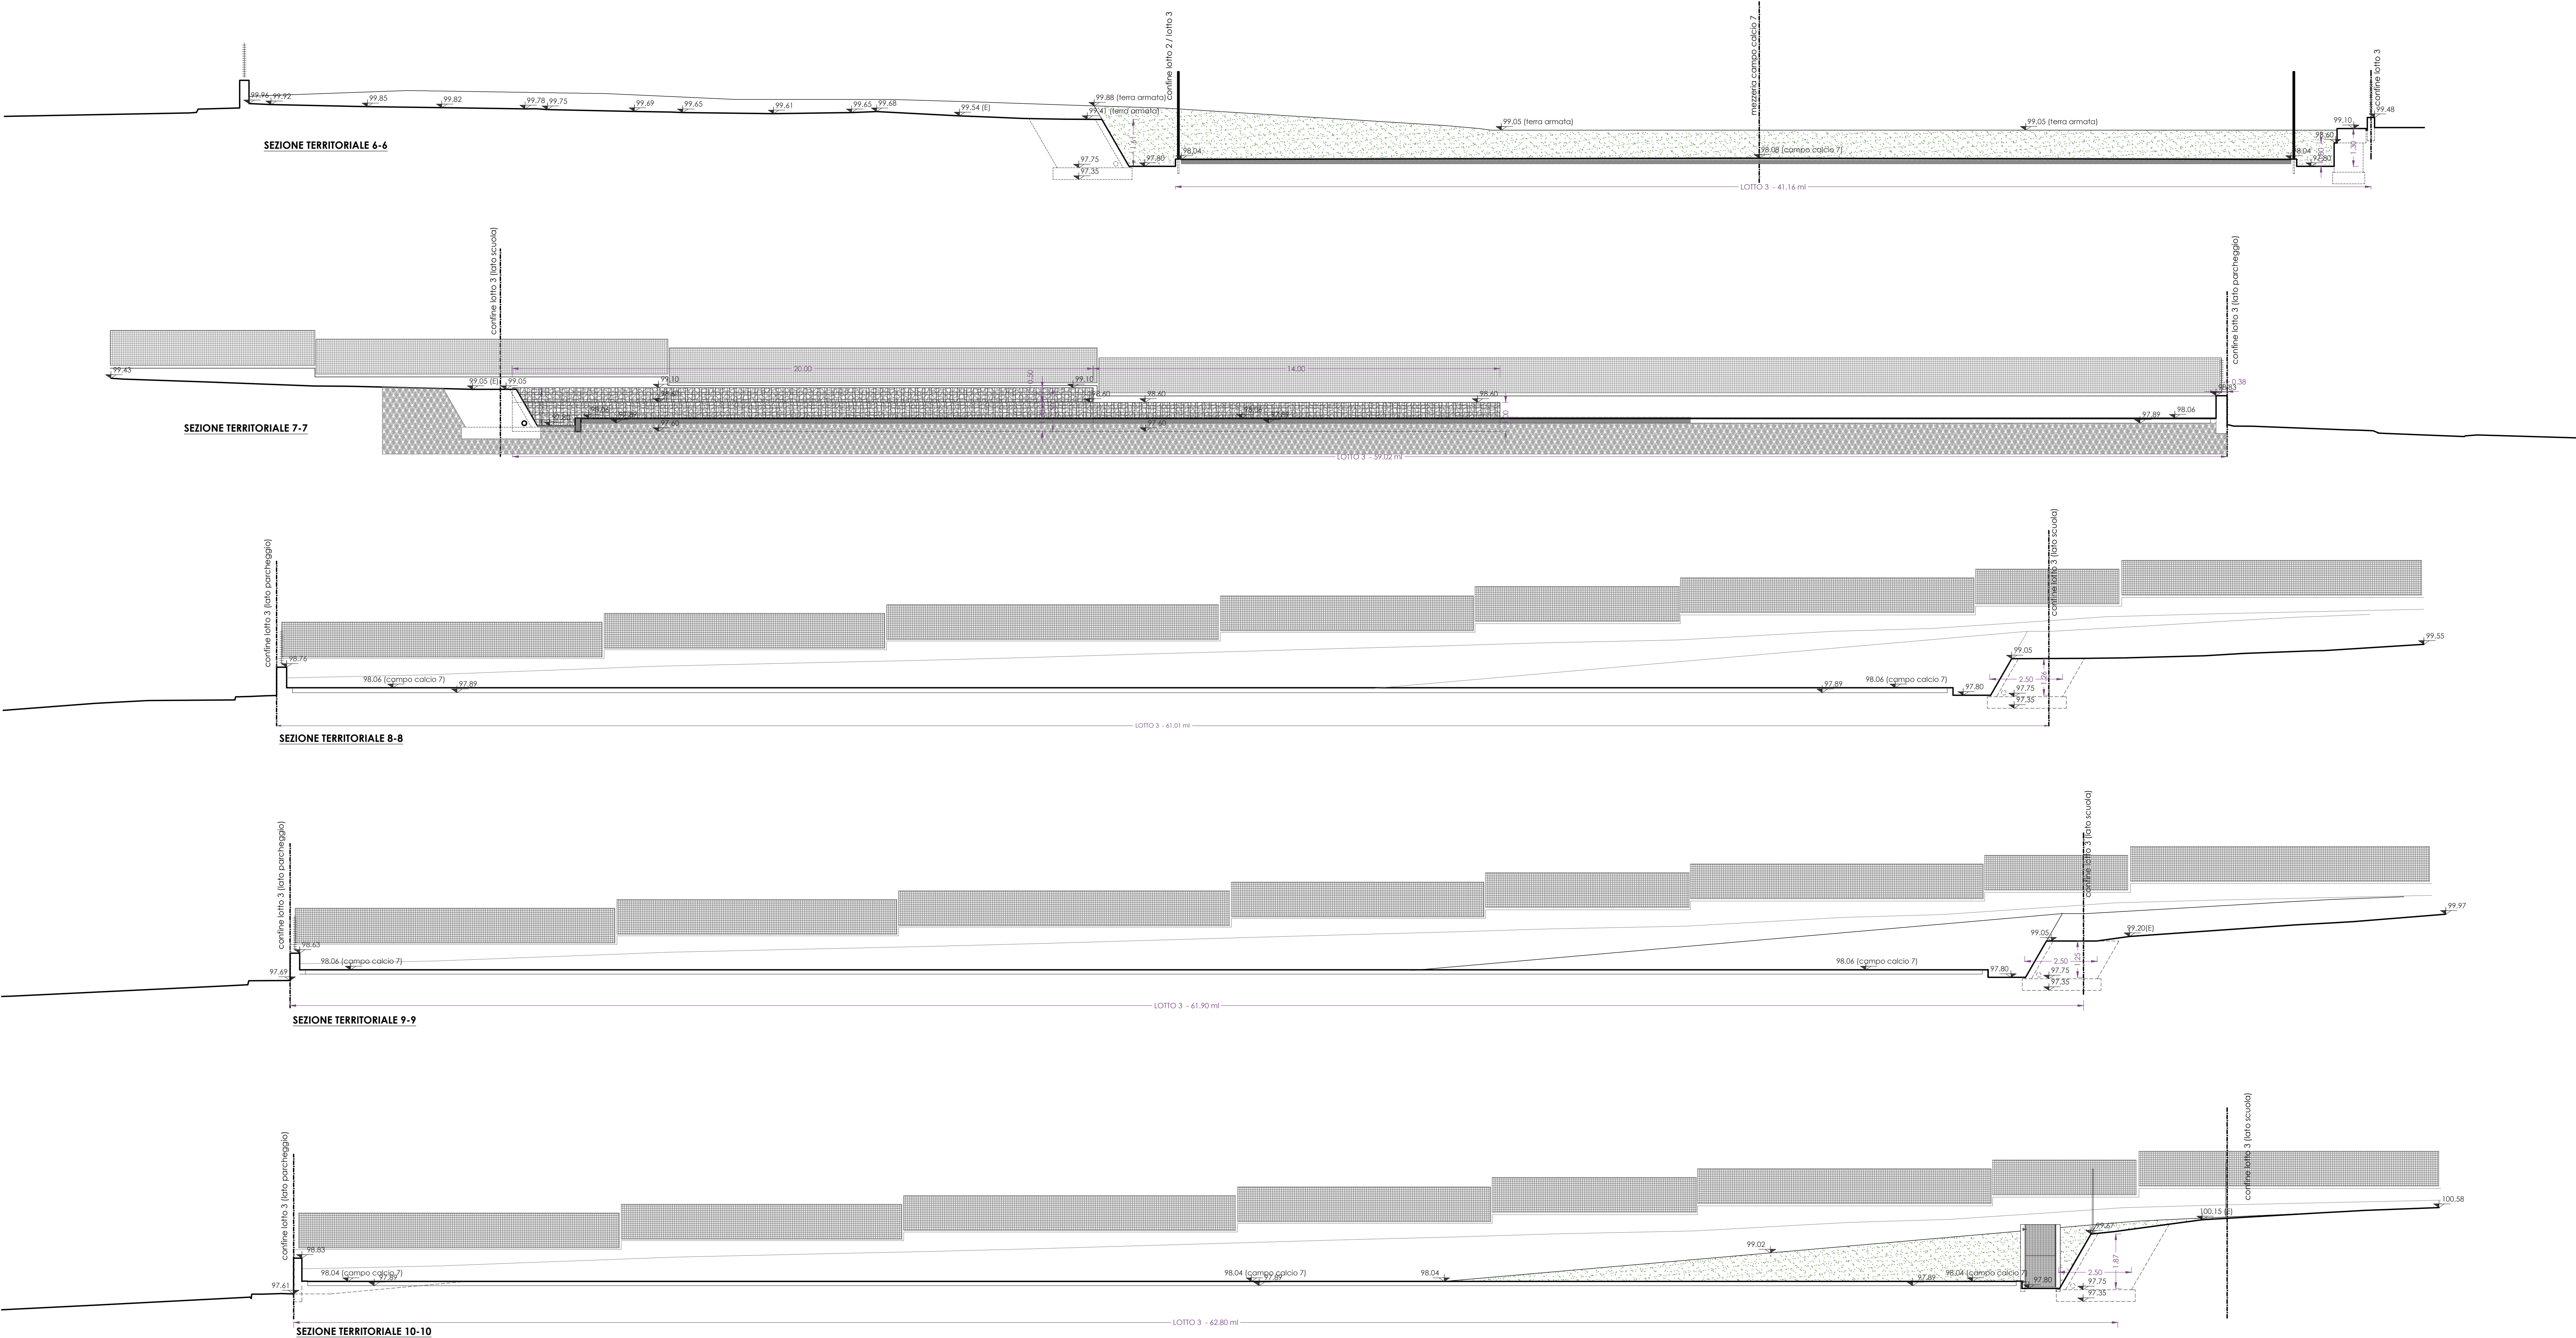

**Avvertenze**  
Le misure vanno ricontrollate sul luogo e sul progetto, l'esecutore ne è responsabile.  
Per l'esecuzione attenersi:  
- alle norme del capitolo speciale  
- alle disposizioni della DL  
- alla legge  
- a quanto stabilito dal regolamento comunale  
- alle norme sulla sicurezza

# AREO ART

Faustini & Temperani Architetti Associati  
Via Francesco Bocchi, 11r - 50126 Firenze (Italy) - Tel.~ Fax: +390556810608 - C.F. e P.I. 03922880483 - e-mail: studioareoart@gmail.com - www.areoart.it


Progetto		Committente
REALIZZAZIONE DI CAMPO DI CALCIO A 7 (LOTTO 3)		Comune di Borgo San Lorenzo
		Proprietà
		Comune di Borgo San Lorenzo
Comune	Località	Via
Borgo San Lorenzo	Luco di Mugello	Via San Giorgio s.n.c.
Fase		Tipo
STATO DI PROGETTO		ESECUTIVO Architettonico
Oggetto della tavola		
Sezioni Territoriali da 6 a 10		
File	Layout	Scala
\\F:\SERVER\Architetti\Documenti\Paletta_Spogliato_Luco\1_ESECUTIVO\LOTTI 2 E 3\01-0WG_LOTTI 2 e 3_E_LOTTI_3\02_Progetto.dwg		1:100
		Data
		19.11.2018

P\_03







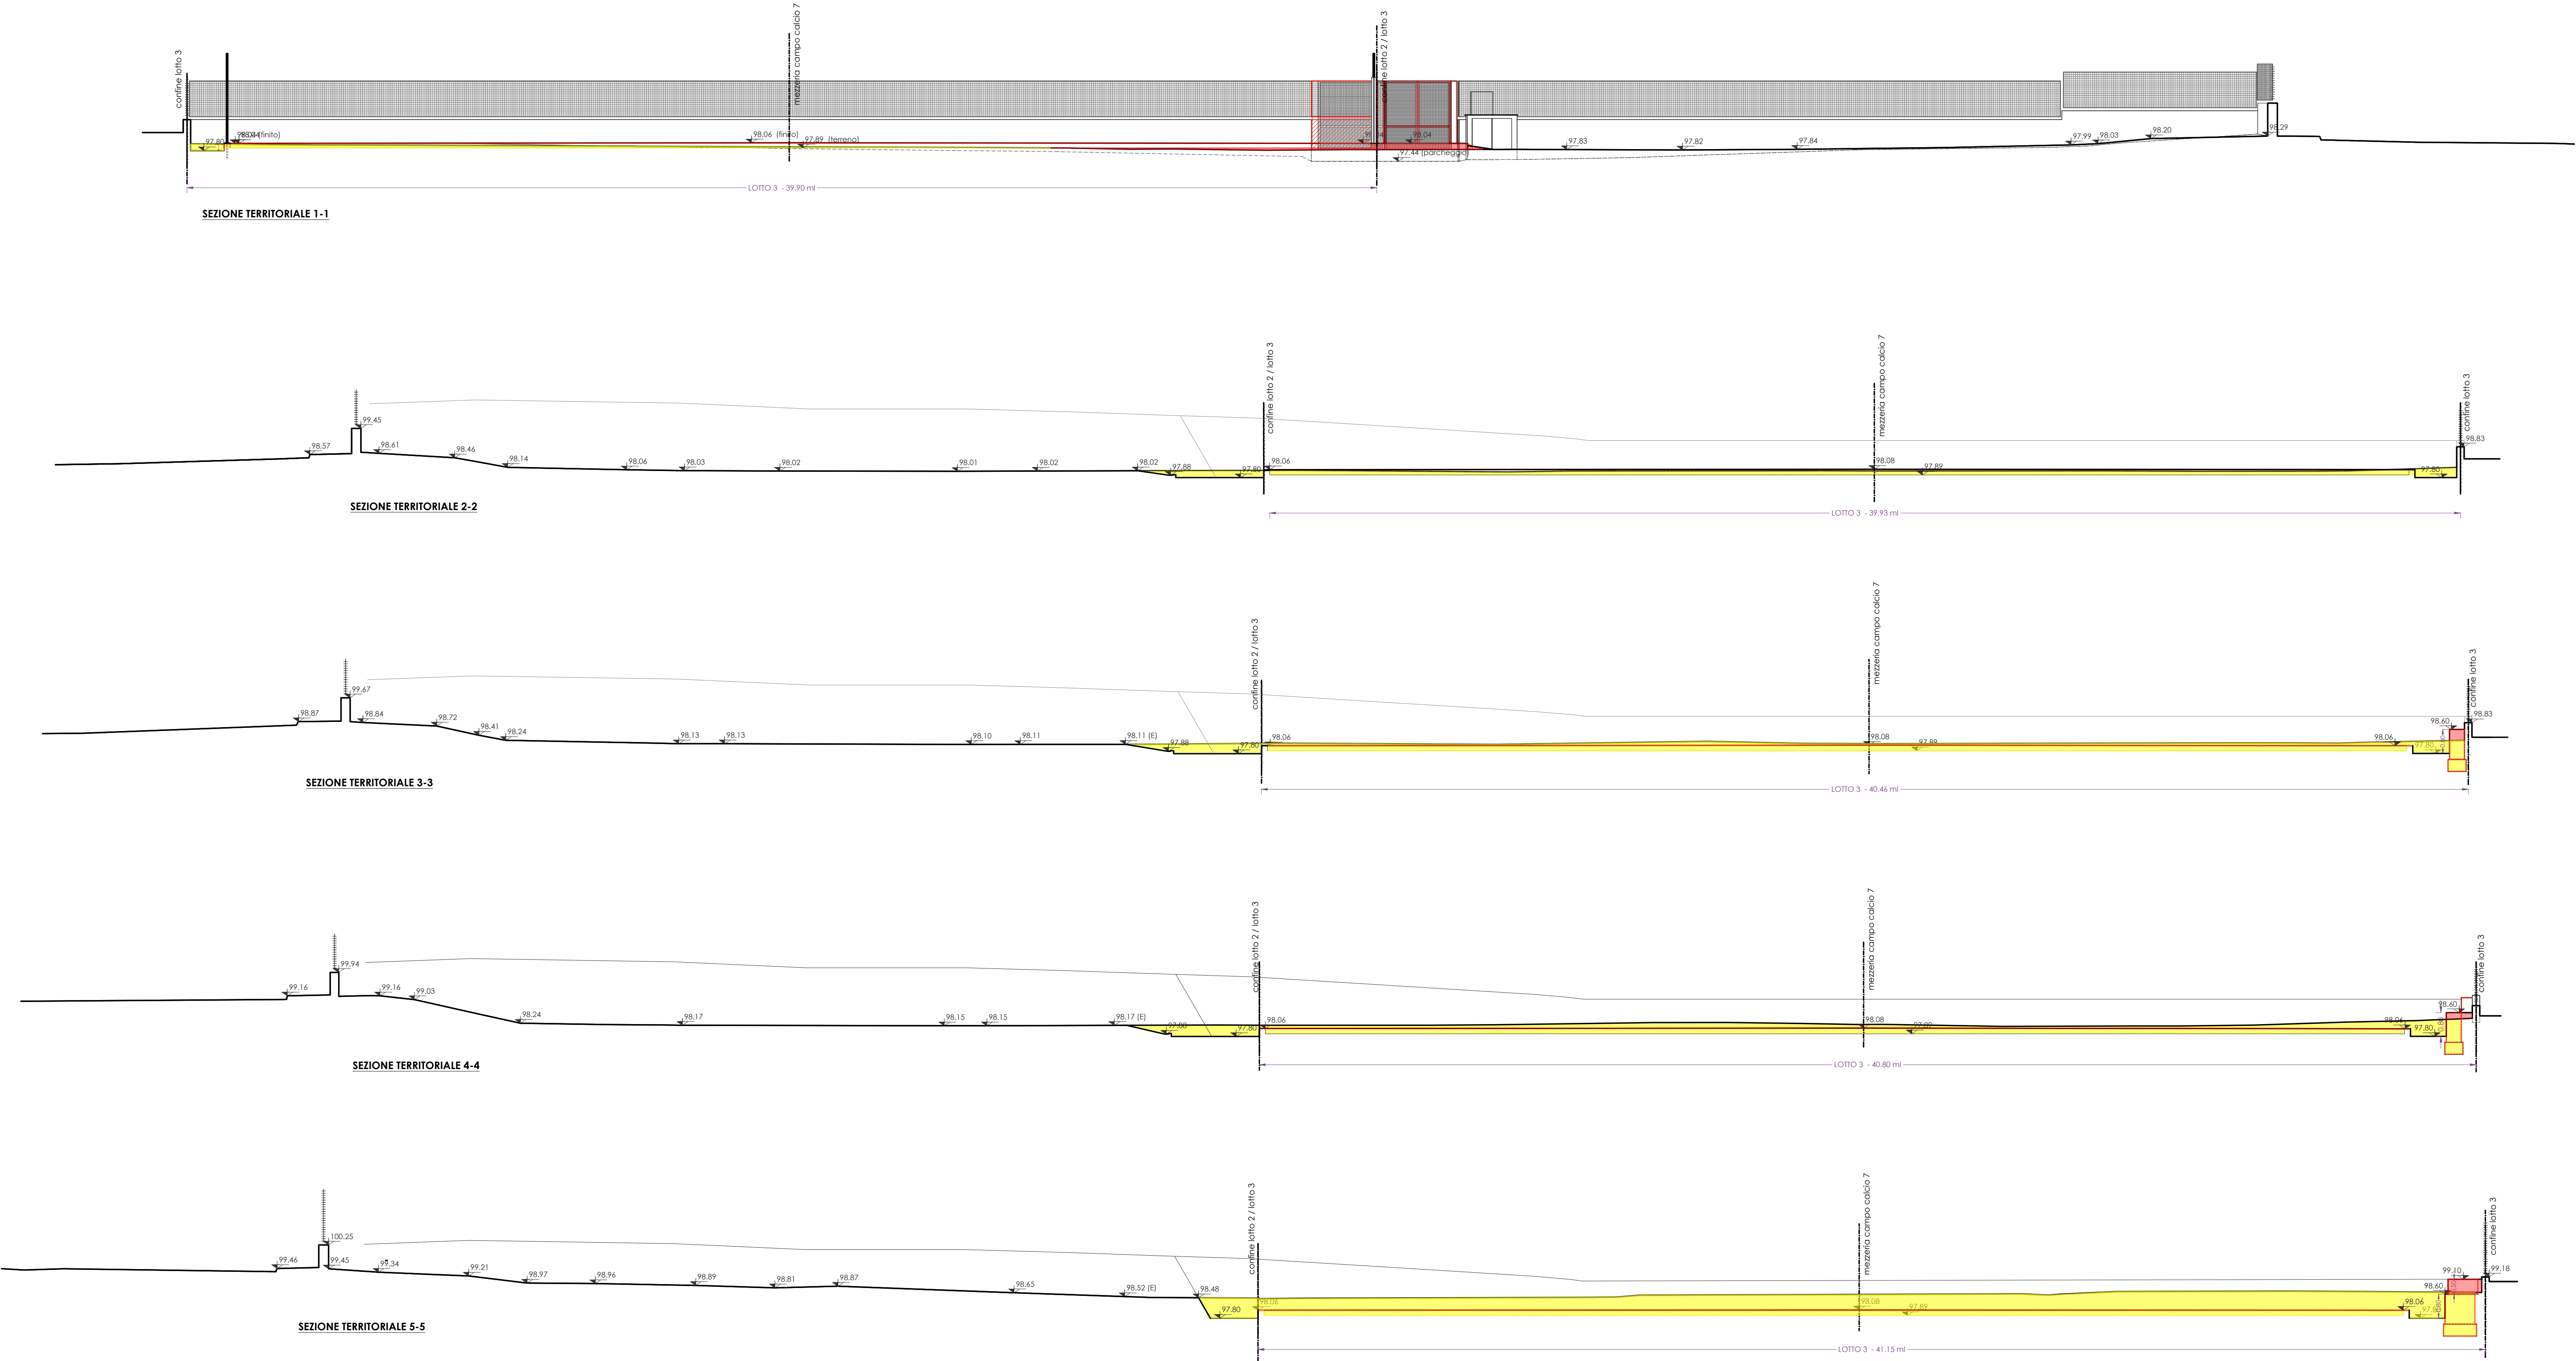

**Avvertenze**  
Le misure vanno ricontrollate sul luogo e sul progetto, l'esecutore ne è responsabile.  
Per l'esecuzione attenersi:  
- alle norme del capitolo speciale  
- alle disposizioni della DL  
- alla legge  
- a quanto stabilito dal regolamento comunale  
- alle norme sulla sicurezza


# AREO ART

Faustini & Temperani Architetti Associati  
Via Francesco Bocchi, 11r - 50126 Firenze (Italy) - Tel.~ Fax: +390556810608 - C.F. e P.I. 03922880483 - e-mail: studioareoart@gmail.com - www.areoart.it

Progetto		Committente
REALIZZAZIONE DI CAMPO DI CALCIO A 7 (LOTTO 3)		Comune di Borgo San Lorenzo
		Proprietà
		Comune di Borgo San Lorenzo
Comune	Località	Via
Borgo San Lorenzo	Luco di Mugello	Via San Giorgio s.n.c.
Fase		Tipo
STATO SOVRAPPOSTO		ESECUTIVO Architettonico
Oggetto della tavola		
Sezioni Territoriali da 1 a 5		
File	Layout	Scala
\\PESERVER\Architetti\Documenti\Palenstra_Spogliato_Luco\41_ESECUTIVO\LOTTO 2 E 3\01-04WG_LOTTI 2 e 3_E_LOTTI_3\01_Sovrapposto.dwg		1:100
		Data
		30.11.2018

S\_02



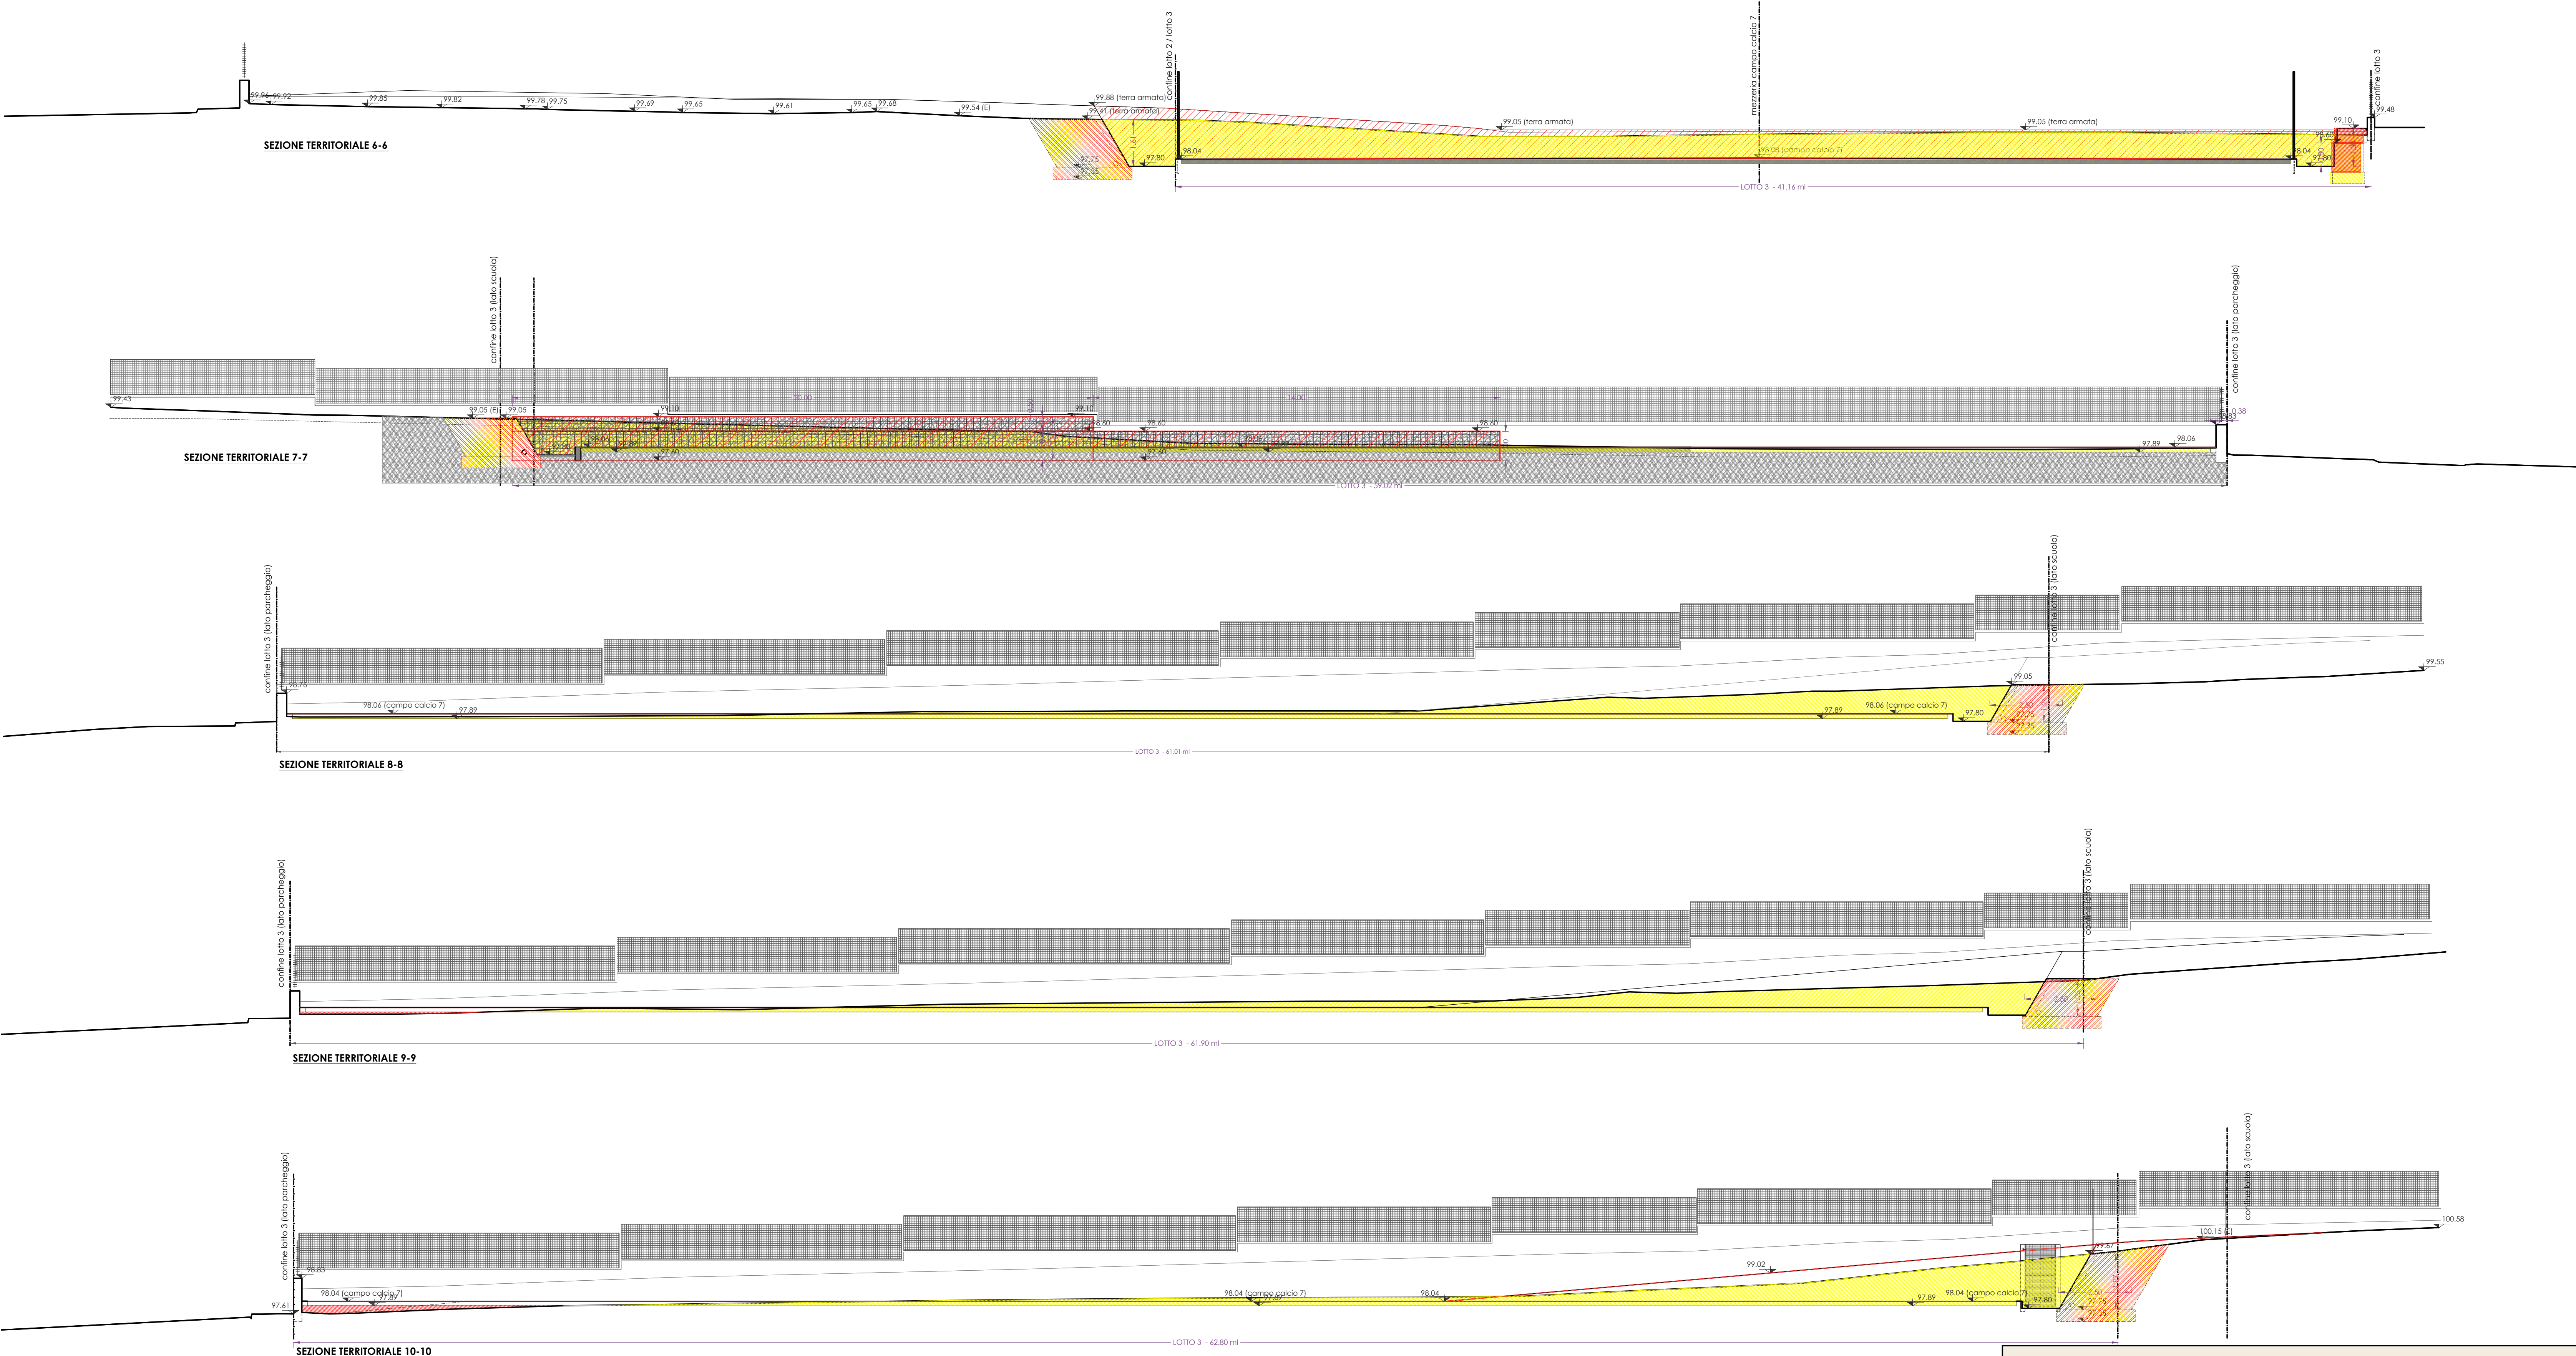

**Avvertenze**  
Le misure vanno ricontrollate sul luogo e sul progetto, l'esecutore ne è responsabile.  
Per l'esecuzione attenersi:  
- alle norme del capitolo speciale  
- alle disposizioni della DL  
- alla legge  
- a quanto stabilito dal regolamento comunale  
- alle norme sulla sicurezza

# AREO ART

Faustini & Temperani Architetti Associati  
Via Francesco Bocchi, 11r - 50126 Firenze (Italy) - Tel. ~ Fax: +390556810608 - C.F. e P.I. 03922880483 - e-mail: studioareoart@gmail.com - www.areoart.it


Progetto		Committente
REALIZZAZIONE DI CAMPO DI CALCIO A 7 (LOTTO 3)		Comune di Borgo San Lorenzo
		Proprietà
		Comune di Borgo San Lorenzo
Comune	Località	Via
Borgo San Lorenzo	Luco di Mugello	Via San Giorgio s.n.c.
Fase		Tipo
STATO SOVRAPPOSTO		ESECUTIVO Architettonico
Oggetto della tavola		
Sezioni Territoriali da 6 a 10		
File	Layout	Scala
\\PESERVER\Architetti\Documenti\Paletta_Spogliato_Luco\1_ESECUTIVO\LOTTI 2 E 3\01-0WG_LOTTI 2 e 3_E_LOTTI_3\01_Sovrapposto.dwg		1:100
		Data
		30.11.2018

S\_03








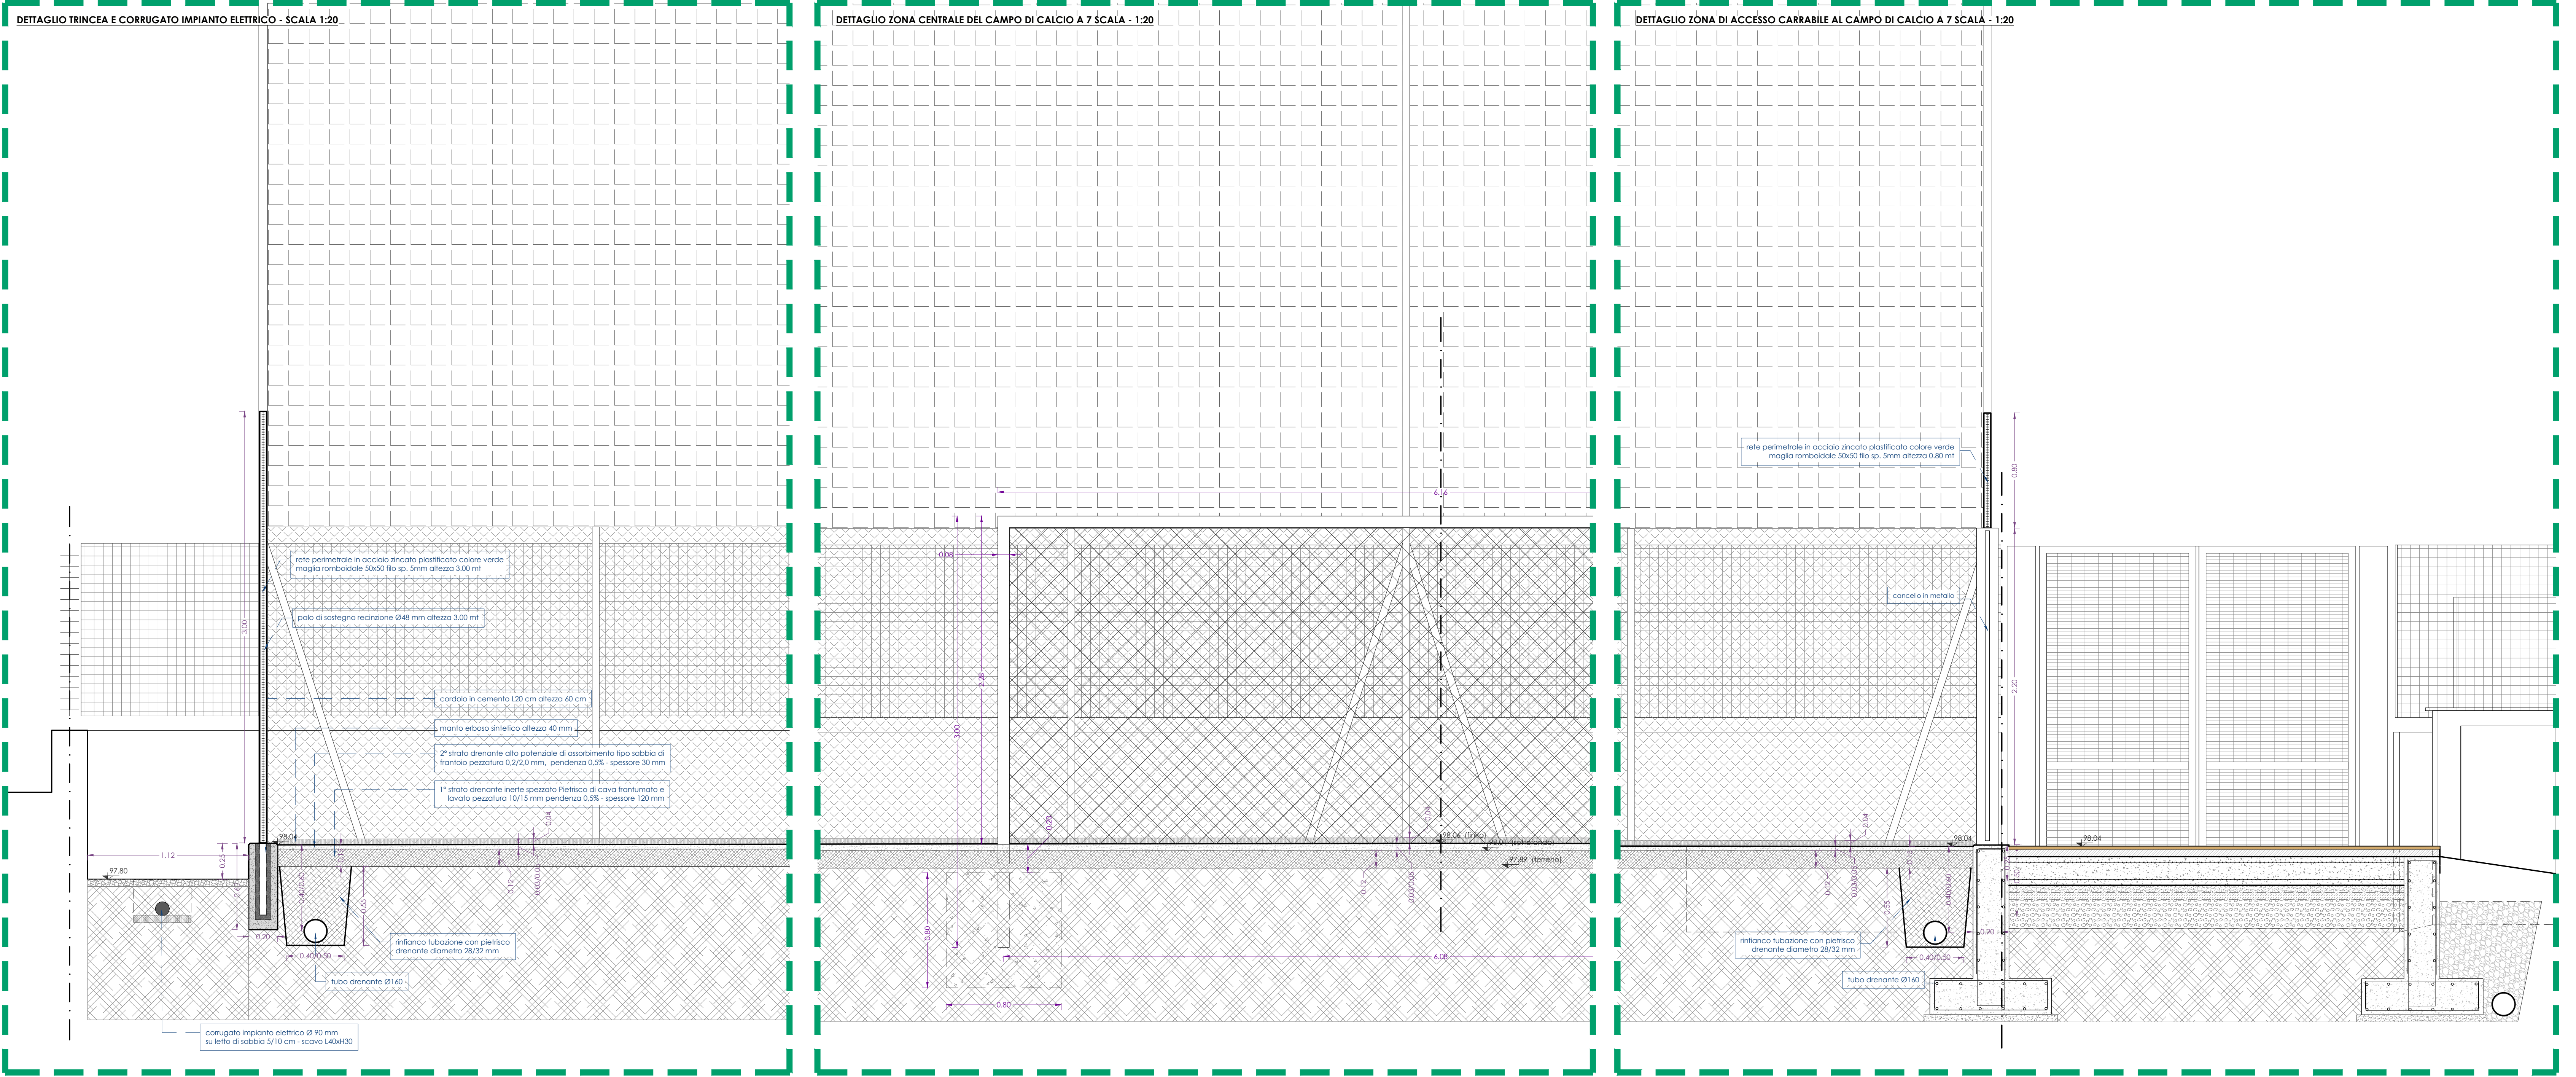

SEZIONE TRASVERSALE TIPO SU TRINCEA E CORRUGATO IMPIANTO ELETTRICO - SCALA 1:50

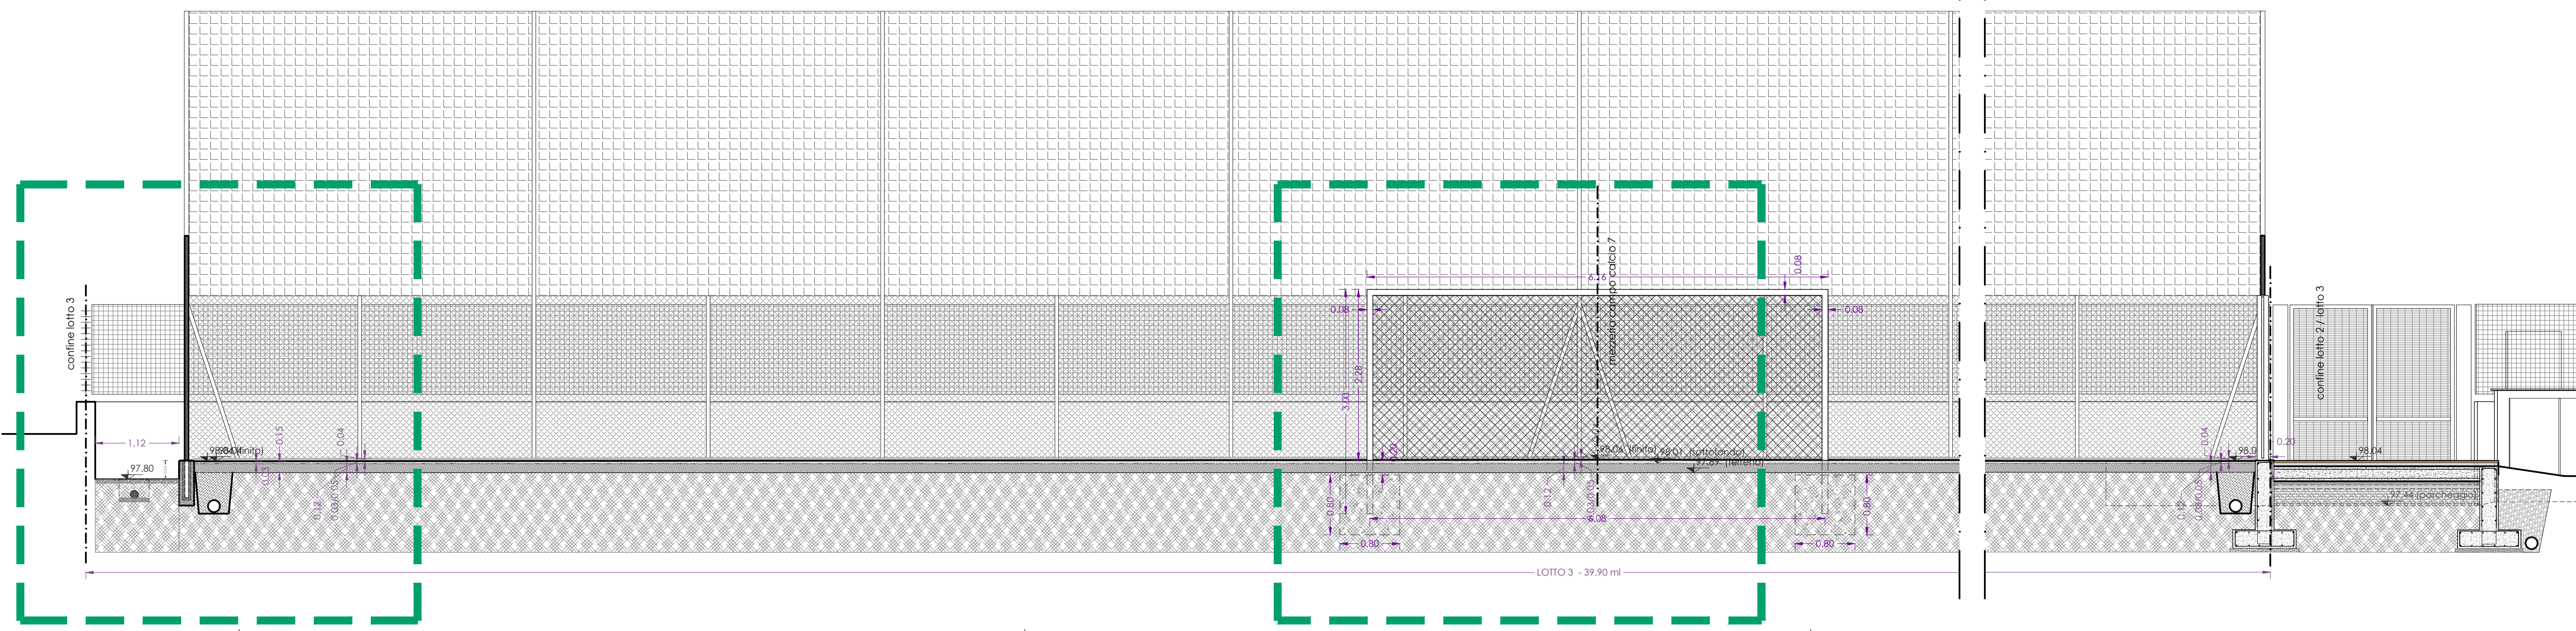

**Avvertenze**  
Le misure vanno ricontrollate sul luogo e sul progetto, l'esecutore ne è responsabile.  
Per l'esecuzione attenersi:  
- alle norme del capitolo speciale  
- alle disposizioni della DL  
- alla legge  
- a quanto stabilito dal regolamento comunale  
- alle norme sulla sicurezza

## AREO ART

Faustini & Temperani Architetti Associati

Via Francesco Bocchi, 11r - 50126 Firenze (Italy) - Tel. - Fax: +390556810008 - C.F. e P.I. 03922880483 - e-mail: studioareoart@gmail.com - www.areoart.it

Progetto  
REALIZZAZIONE DI CAMPO DI CALCIO A 7 (LOTTO 3)

Committente  
Comune di Borgo San Lorenzo

Proprietà  
Comune di Borgo San Lorenzo

Comune  
Borgo San Lorenzo

Località  
Luco di Mugello

Via  
Via San Giorgio s.n.c.

Fase  
STATO DI PROGETTO

Tipo  
ESECUTIVO Architettonico

Oggetto della tavola  
SEZIONE TIPO 1 - DETTAGLI  
TRINCEA, CORRIGATO IMPIANTO ELETTRICO E CANCELLO CARRABILE DI ACCESSO AL  
CAMPO DI CALCIO

File  
\\PESERVER\Archivi\Documenti\Progetti - Spiegati - Lavori - ESECUTIVO LOTTI 2 E 301-0WG\_LOTTI 2 e 3\_E\_LOTTO\_3\_45\_Progetto - DETTAGLI CAMPO CALCIO.dwg

Layout  
Scala  
1.50/1:20


Data  
30.11.2018

DET\_01









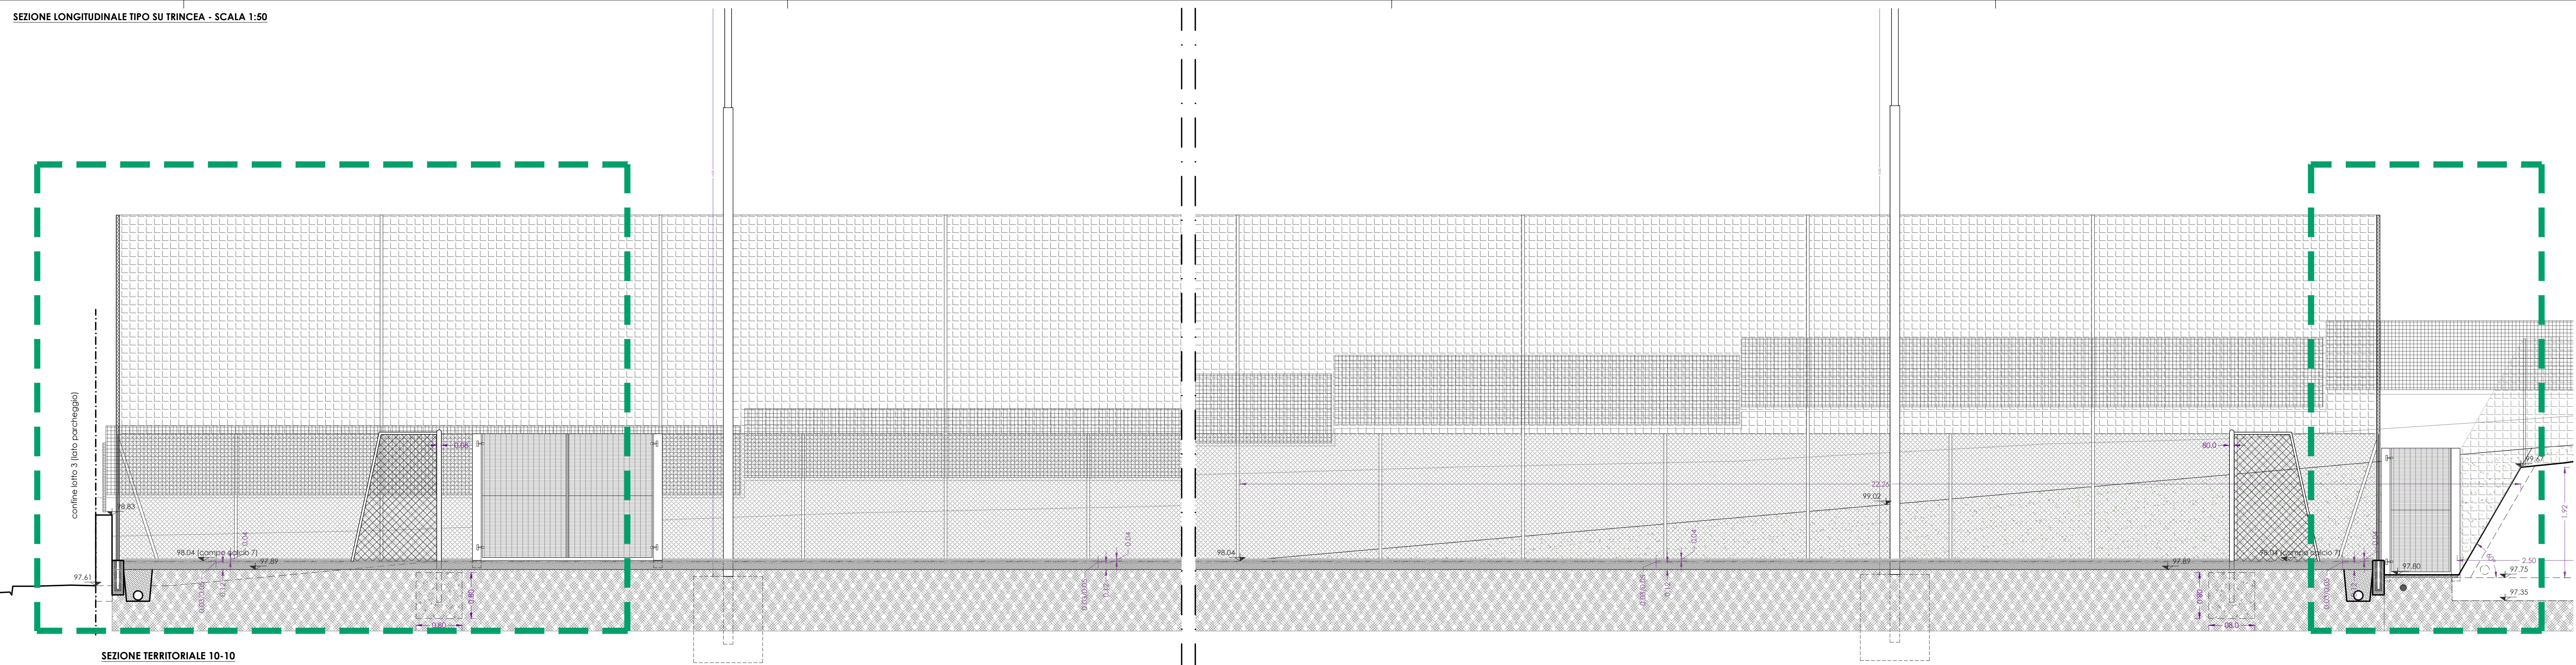

SEZIONE TERRITORIALE 10-10

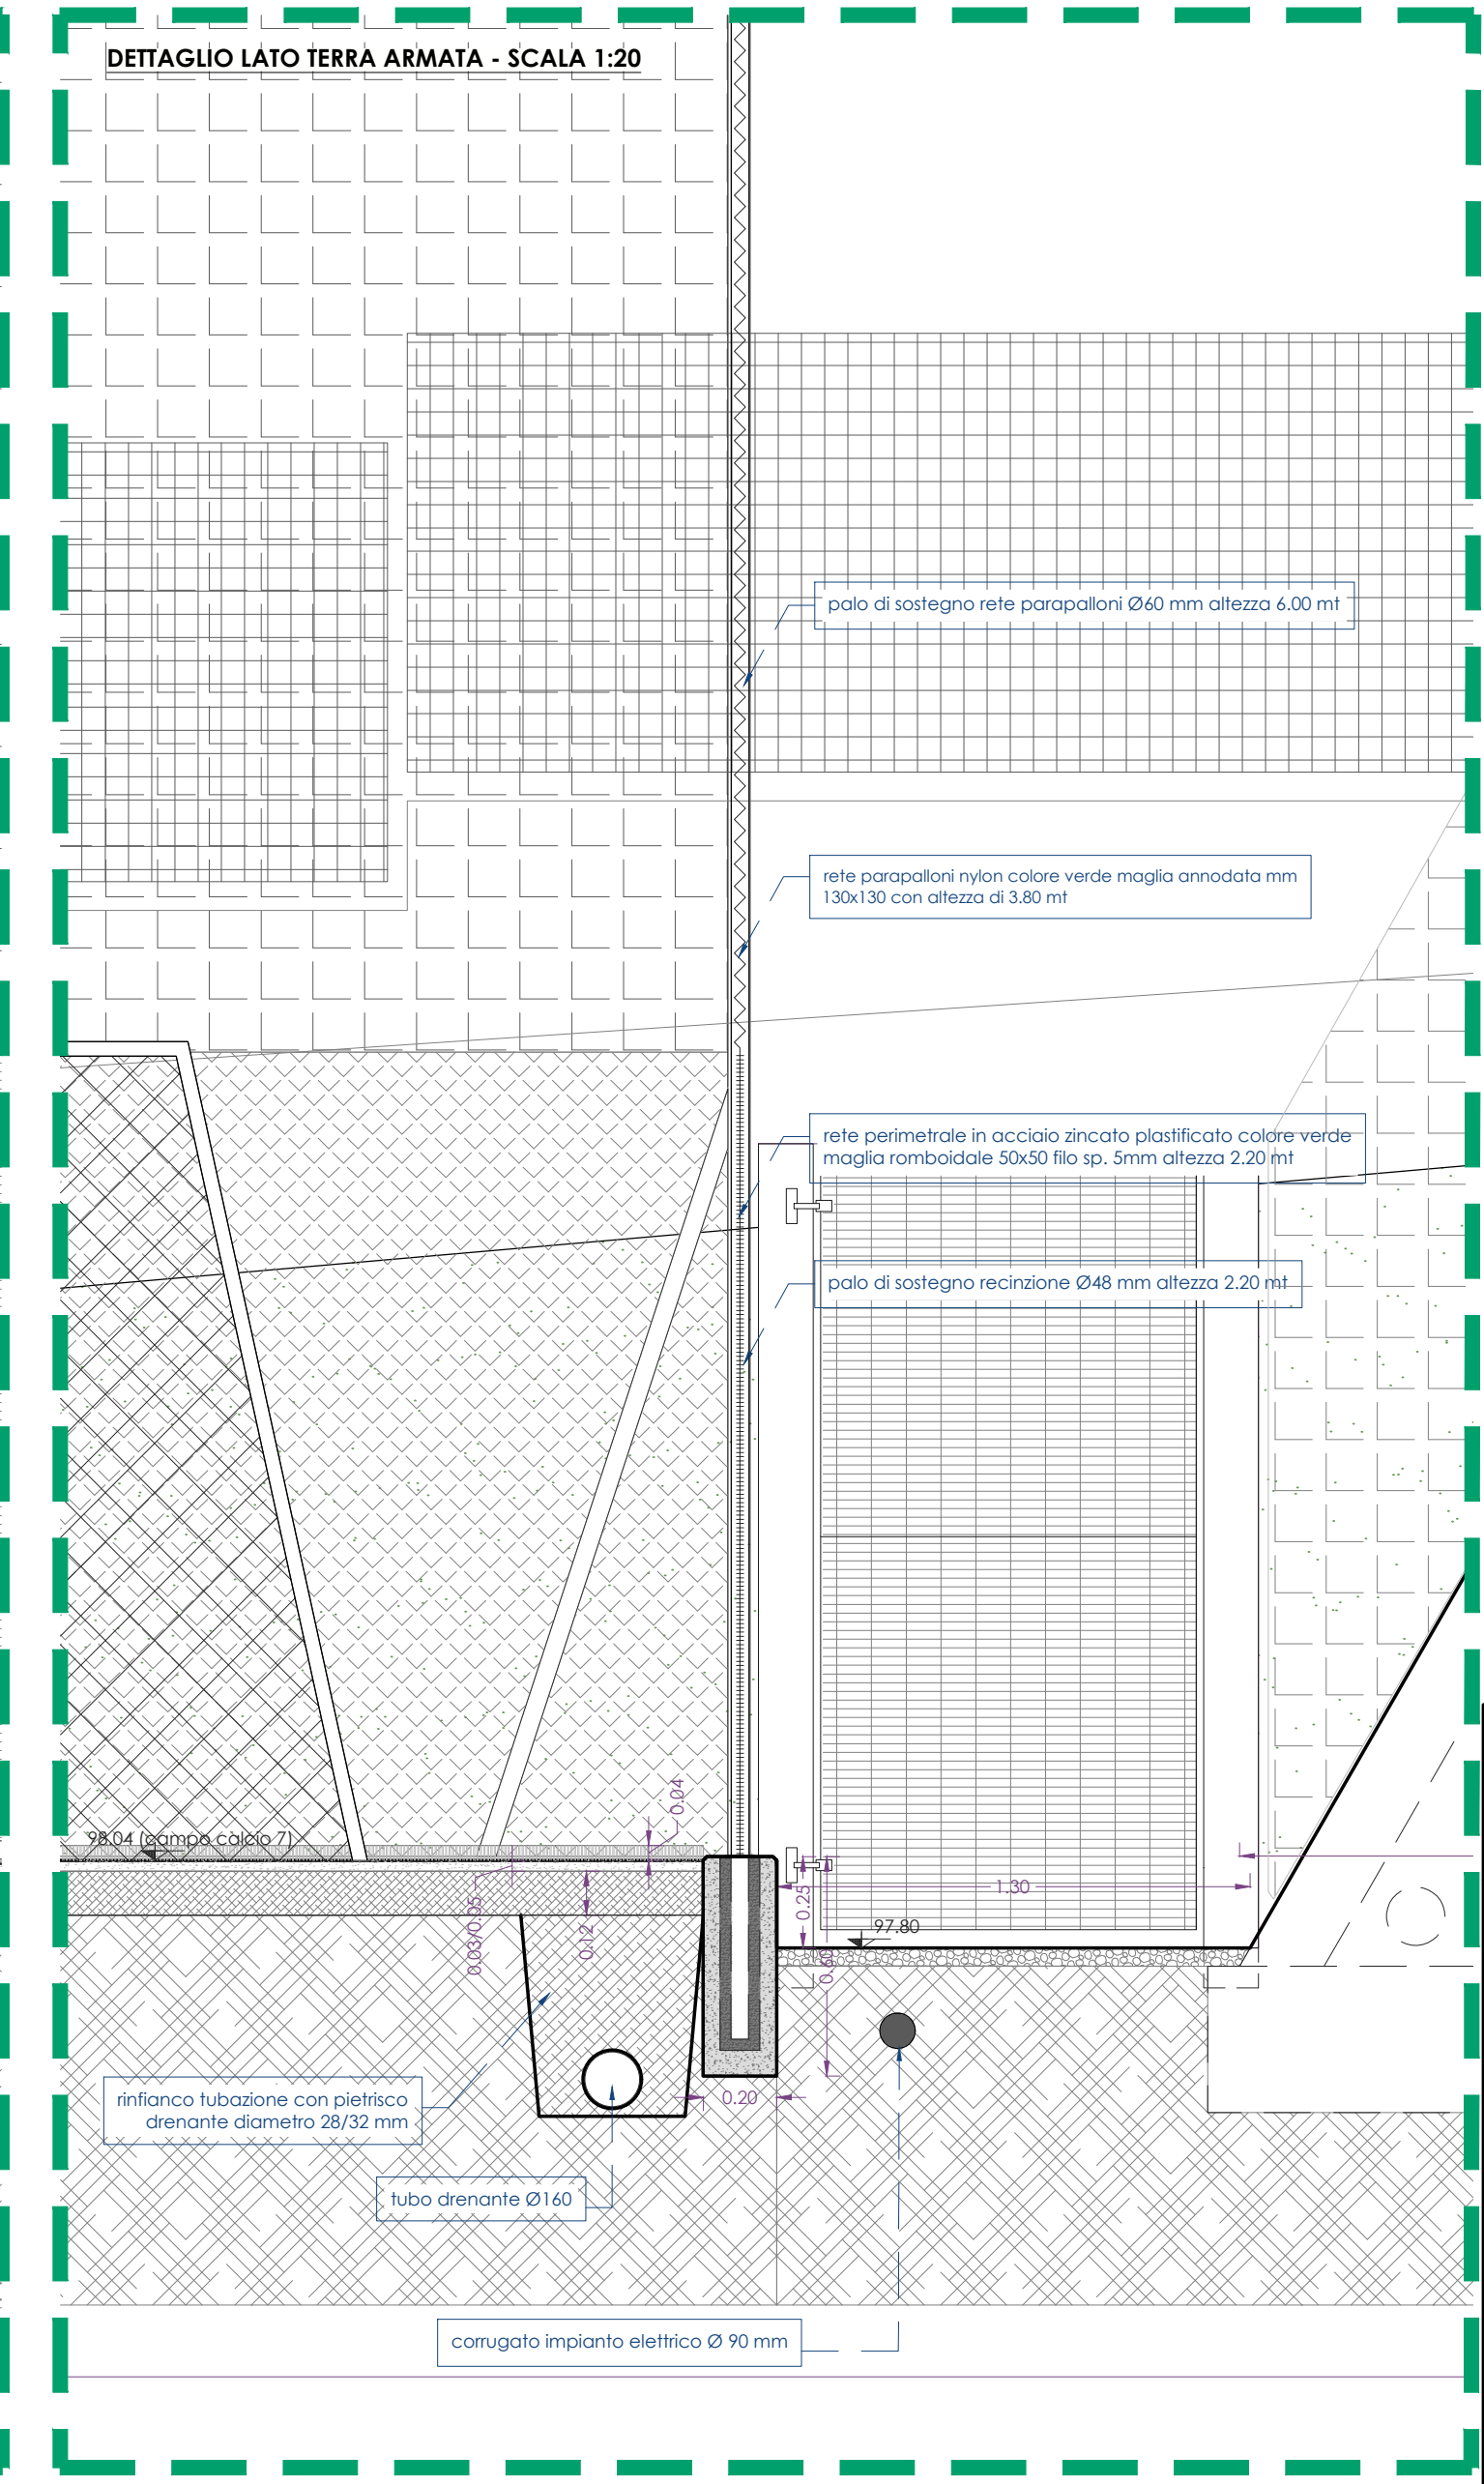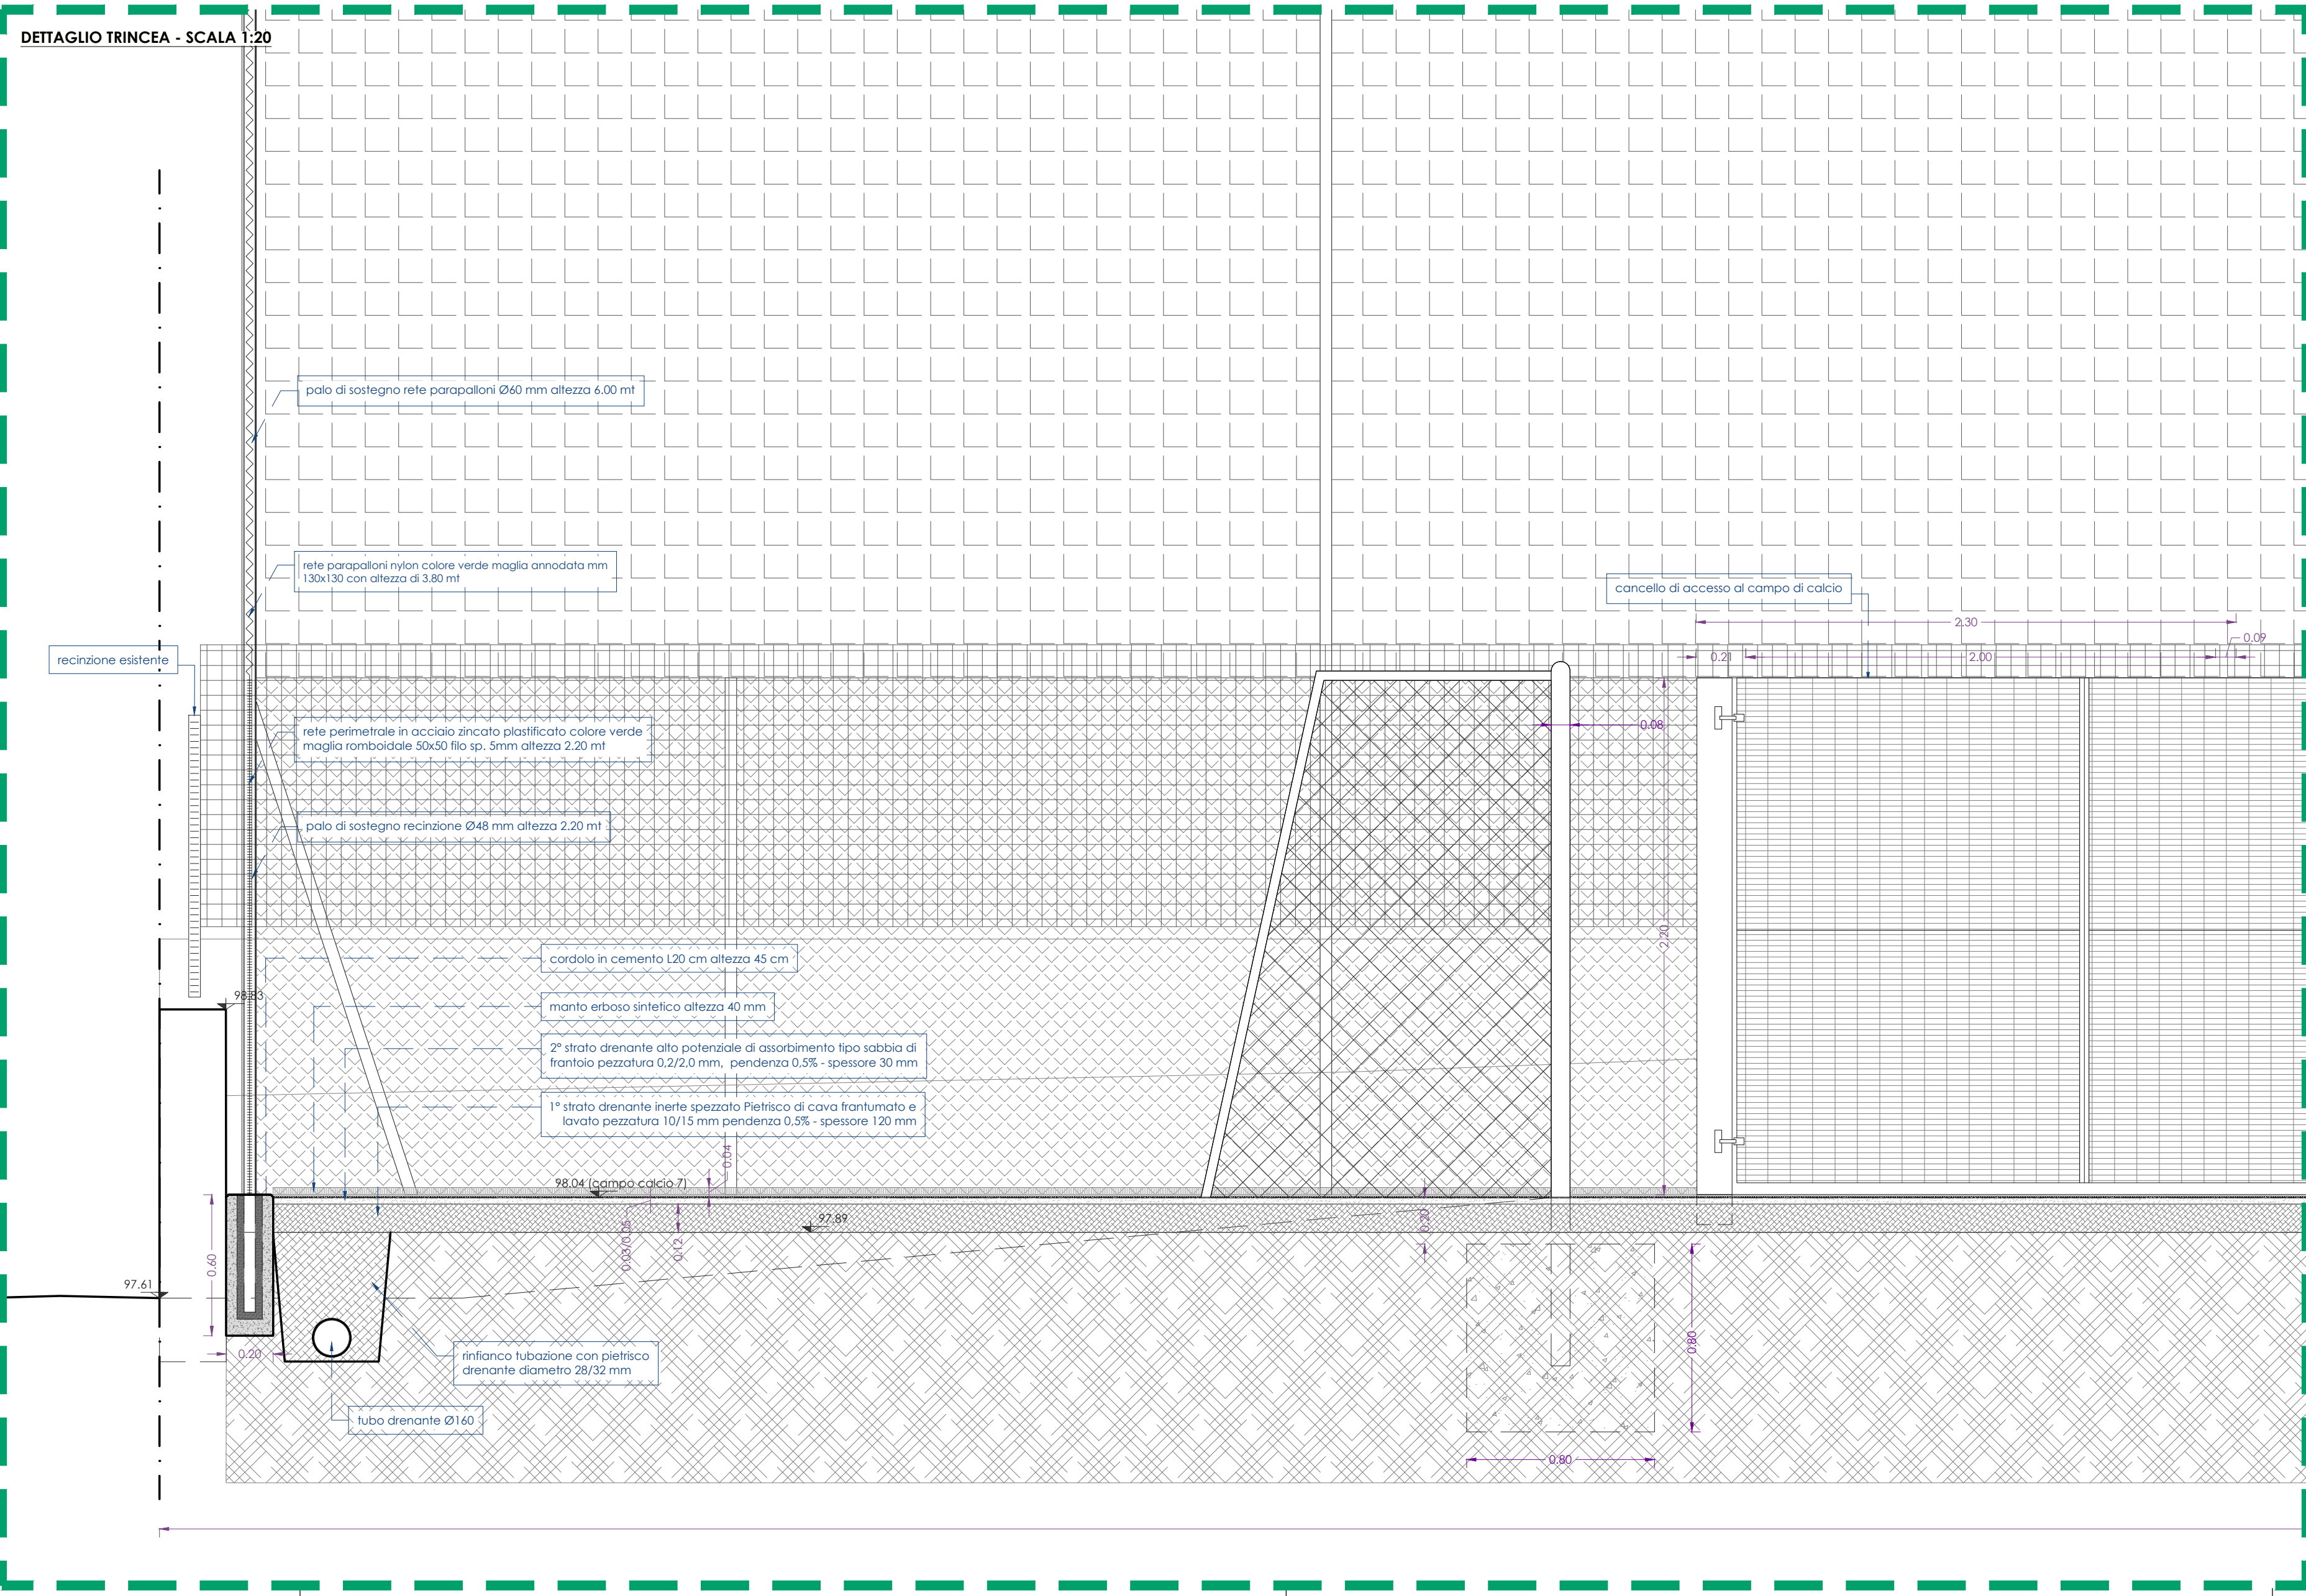

**Avvertenze**  
Le misure vanno ricontrollate sul luogo e sul progetto, l'esecutore ne è responsabile.  
Per l'esecuzione attenersi:  
- alle norme del capitolo speciale  
- alle disposizioni della DL  
- alla legge  
- a quanto stabilito dal regolamento comunale  
- alle norme sulla sicurezza.

## AREO ART

Faustini & Temperani Architetti Associati

Via Francesco Bocchi, 11r - 50126 Firenze (Italy) - Tel.- Fax: +390556810608 - C.F. e P.I. 03922880483 - e-mail: studioareoart@gmail.com - www.areoart.it

Progetto  
REALIZZAZIONE DI CAMPO DI CALCIO A 7 (LOTTO 3)

Committente  
Comune di Borgo San Lorenzo

Proprietà  
Comune di Borgo San Lorenzo

Comune  
Borgo San Lorenzo

Località  
Luco di Mugello

Via  
Via San Giorgio s.n.c.

Fase  
STATO DI PROGETTO

Tipo  
ESECUTIVO Architettonico

Oggetto della tavola  
SEZIONE LONGITUDINALE TIPO E DETTAGLI SU TRINCEA

File  
\\P:\SERVER\Archivi\Documenti\Progetti\_Singoli\Luco\1\_ESECUTIVO\LOTTO 2 E 3\01-0WG\_LOTTI 2 e 3\_E\_LOTTI\_3\46\_Progetto - DETTAGLI CAMPO CALCIO.dwg

Layout  
Scala  
Data

1.50/1:20  
30.11.2018

DET\_03



Le misure vanno ricontrollate sul luogo e sul progetto, l'esecutore ne è responsabile.  
Per l'esecuzione attenersi:

- alle norme del capitolo speciale
- alle disposizioni della DL
- alla legge
- a quanto stabilito dal regolamento comunale
- alle norme sulla sicurezza.



[illegible]

griglia antirisonanza HaTe Plane 23.142

fermo metallico

cassero

staffa di fissaggio

geogriglia

Diagramma che illustra un'area di riassetto ambientale. A sinistra, una pendenza ripida è ricoperta da una vegetazione densa e scura. Una freccia indica la transizione verso un'area di terreno di riempimento (terreno di riassetto) color verde chiaro. A destra, un'area più ampia è colorata di verde scuro e etichettata "terreno di riempimento". Una linea tratteggiata orizzontale separa l'area superiore (vegetazione e terreno di riempimento) dall'area inferiore (terreno di riassetto).

A diagram of a road layout. A green triangular area is located on the left side of the road. A dashed line runs along the boundary of the green area. A black arrow points towards the right side of the road.


<h1>AREO ART</h1> <p>Faustini &amp; Temperani Architetti Associati Via Francesco Bocchi, 111 - 50126 Firenze (Italy) - Tel. - Fax: +390556810608 - C.F. e P.I. 03922880483 - e-mail: studioareart@gmail.com - www.areart.it</p>		
Progetto	Committente Comune di Borgo San Lorenzo	
REALIZZAZIONE DI CAMPO DI CALCIO A 7 (LOTTO 3)		
	Proprietà Comune di Borgo San Lorenzo	
Comune	Località	Via
Borgo San Lorenzo	Luco di Mugello	Via San Giorgio s.n.c.
Phase	Tipo	
STATO DI PROGETTO	ESECUTIVO Architettonico	
Oggetto della tavola		
TERRE ARMATE - SEZIONI TIPO 3 E SCHEMA DI REALIZZAZIONE		
File	Layout	Scala
FILE_SERVER\Archivio\Documenti\Paletta_Spogliato_Lucio41_ESECUTIVO LOTTI 2 E 3\01-DWG_LOTTI 2 e 3.dwg		5/10/21
		30.11.2018



**GABBIONE IN RETE ELETTROSALDATA**  
con tasca rinverditata per formazione di "gabbionata verde"  
n° 10 blocchi dim L200xP100xH100 - n°10 blocchi dim L200xP100xH50



**GABBIONE IN RETE ELETTROSALDATA**  
con tasca rinverdata per formazione di "gabbionata verde"  
n° 7 blocchi dim L200xP50xH100

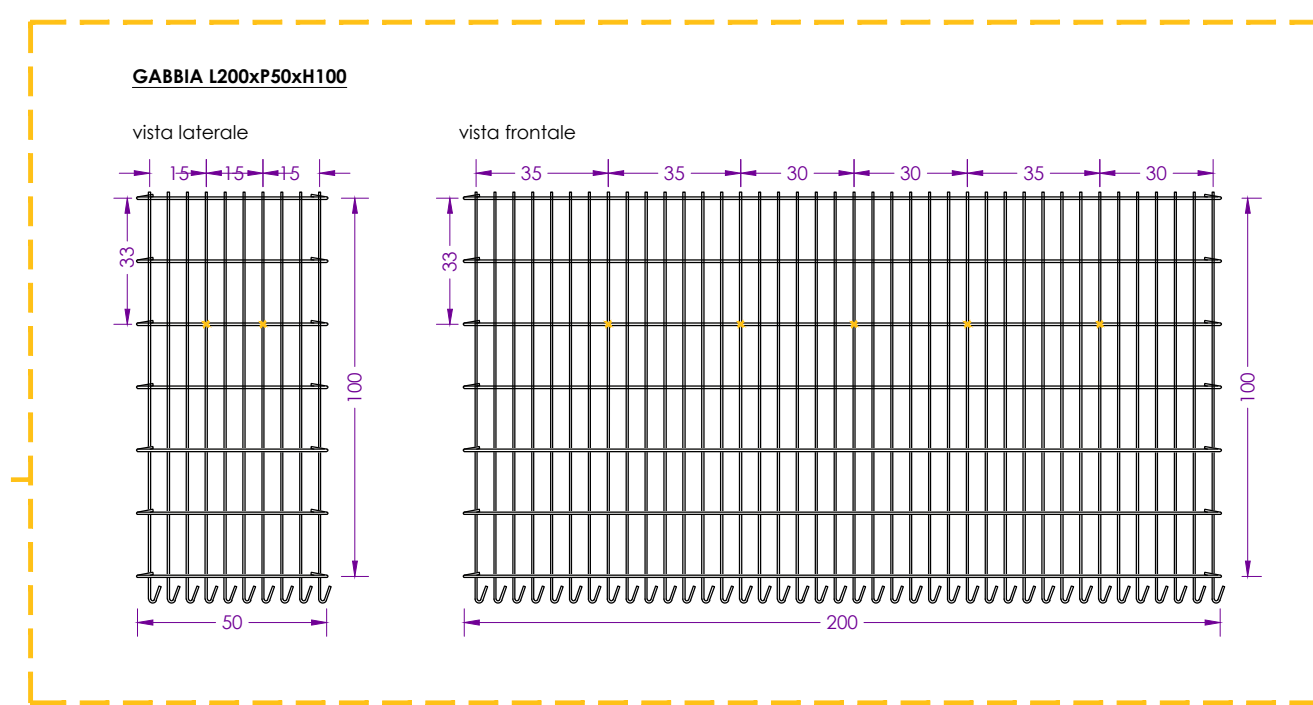

GABBIONI STRALCIO PROSPETTO - SCALA 1:20

Architectural drawing of a stone balustrade (Gabbioni Stralcio Prospetto) at a scale of 1:20. The drawing shows a side elevation with a sloped section on the left and a stepped section on the right. The sloped section has a height of 1.30 and a base width of 0.50. The stepped section has a total height of 0.60 and a base width of 0.50. The drawing includes a grid background and a title block in the top left corner.

**Avvertenze**  
Le misure vanno ricontrollate sul luogo e sul progetto, l'esecutore ne è responsabile.  
Per l'esecuzione attenersi:

- alle norme del capitolo speciale
- alle disposizioni della DL
- alla legge
- a quanto stabilito dal regolamento comunale
- alle norme sulla sicurezza.

**Faustini & Temperani Architetti Associati**  
Via Francesco Bocchi, 11r - 50126 Firenze (Italy) - Tel. + Fax: +390556810608 - C.F. e P.I. 03922880483 - e-mail: [studioareart@gmail.com](mailto:studioareart@gmail.com) - [www.areart.it](http://www.areart.it)

Progetto	Committente
REALIZZAZIONE DI CAMPO DI CALCIO A 7 (LOTTO 3)	Comune di Borgo San Lorenzo

Proprietà  
Comune di Borgo San Lorenzo

Comune	Localita'	Via
Borgo San Lorenzo	Luco di Mugello	Via San Giorgio s.n.c.

Fase	Tipo	
STATO DI PROGETTO	ESECUTIVO Architettonico	


Oggetto della tavola  
GABBIONI METALLICI - PROSPETTO E DETTAGLI

GAB\_0

File	Layout	Scala	Data
\\FILESERVER\Archivio\Documenti\Palestra_Spogliatoi_Luoco41_ESECUTIVO LOTTI 2 E 3\01-DWG_LOTTI 2 e 3_1_E LOTTO 3-07_Progetto - GABBIONI.dwg		1.50/1:20	30.11.2018

GAB\_01



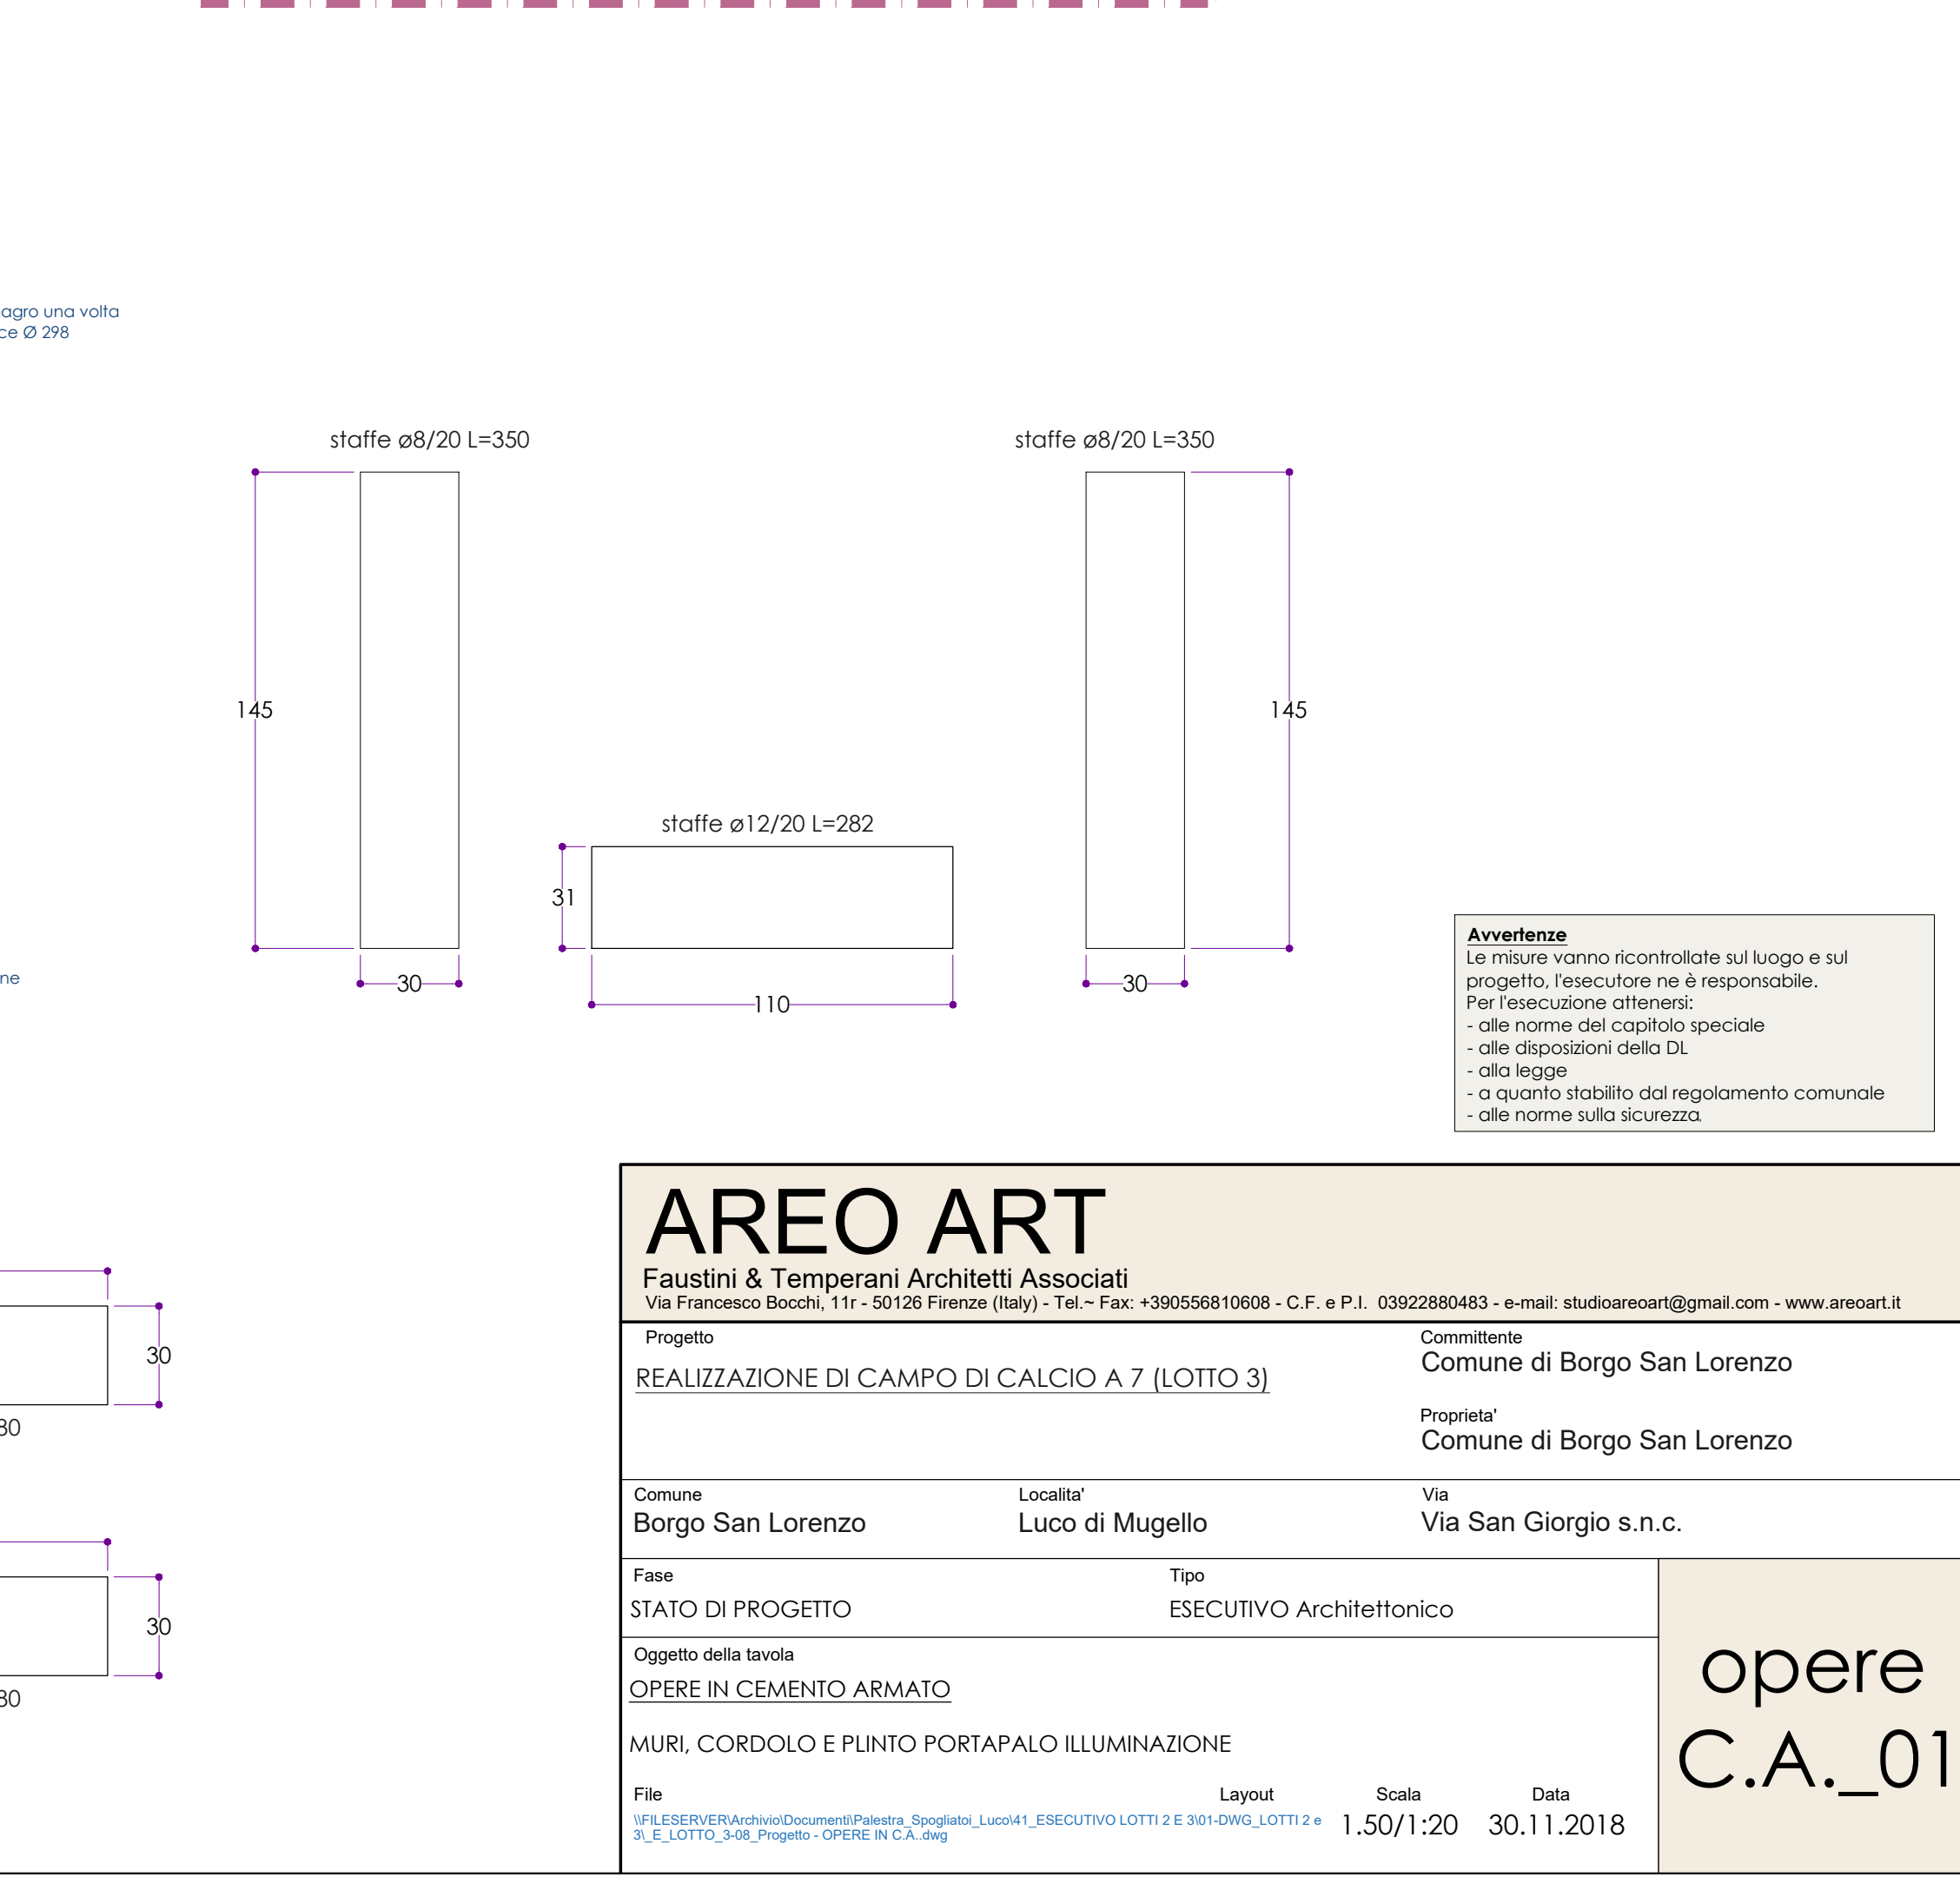



<h1>AREO ART</h1> <p>Faustini &amp; Temperani Architetti Associati Via Francesco Bocchi, 11r - 50126 Firenze (Italy) - Tel. - Fax: +390556810608 - C.F. e P.I. 03922880483 - e-mail: studioareoart@gmail.com - www.areoart.it</p>			
Progetto <b>REALIZZAZIONE DI CAMPO DI CALCIO A 7 (LOTTO 3)</b>		Committente Comune di Borgo San Lorenzo  Proprietà Comune di Borgo San Lorenzo	
Comune Borgo San Lorenzo		Località Luco di Mugello  Via Via San Giorgio s.n.c.	
Fase STATO DI PROGETTO		Tipo ESECUTIVO Architettonico	
Oggetto della tavola <u>OPERE IN CEMENTO ARMATO</u>  RAMPA DI ACCESSO AL LOTTO		opere C.A._02	
File	Layout		
\\FILESERVER\Archivio\Documenti\Palenka - Spogliatol_Luco41_ESECUTIVO LOTTI 2 E 301-DWG_LOTTO 2 e 3_E_LOTTO_3.dwg - Progetto - OPERE IN C.A.dwg		1.50	30.11.2018