


<p><i>Luca Battisti</i> <i>Ingegnere civile ambientale</i></p> <p>P.IVA 01476950538 - CF: BTLLCU79A26E202X ORDINE DEGLI INGEGNERI GROSSETO - N° 781 VIA UMBRIA N°11/13 - 58010 ALBINA (GR) TEL. 347/7768001</p>	
	<p>COMUNE DI MANCIANO</p>
<p>OGGETTO: Manutenzione straordinaria delle scuole elementari e medie di Manciano Capoluogo</p>	
<p>LOCALITA': Scuole Elementari e Media di Manciano (Gr)</p>	
<p>PROPRIETA': Comune di Manciano</p>	
<p>TAVOLA 2</p> <p>Pianta piano primo e pianta copertura Scuole Elementari e Media di Manciano (Gr) - Posizioni coperture sulle quali intervenire</p>	
<p>SCALA: 1:200</p>	<p>DATA:</p>
<p>IL TECNICO</p>	

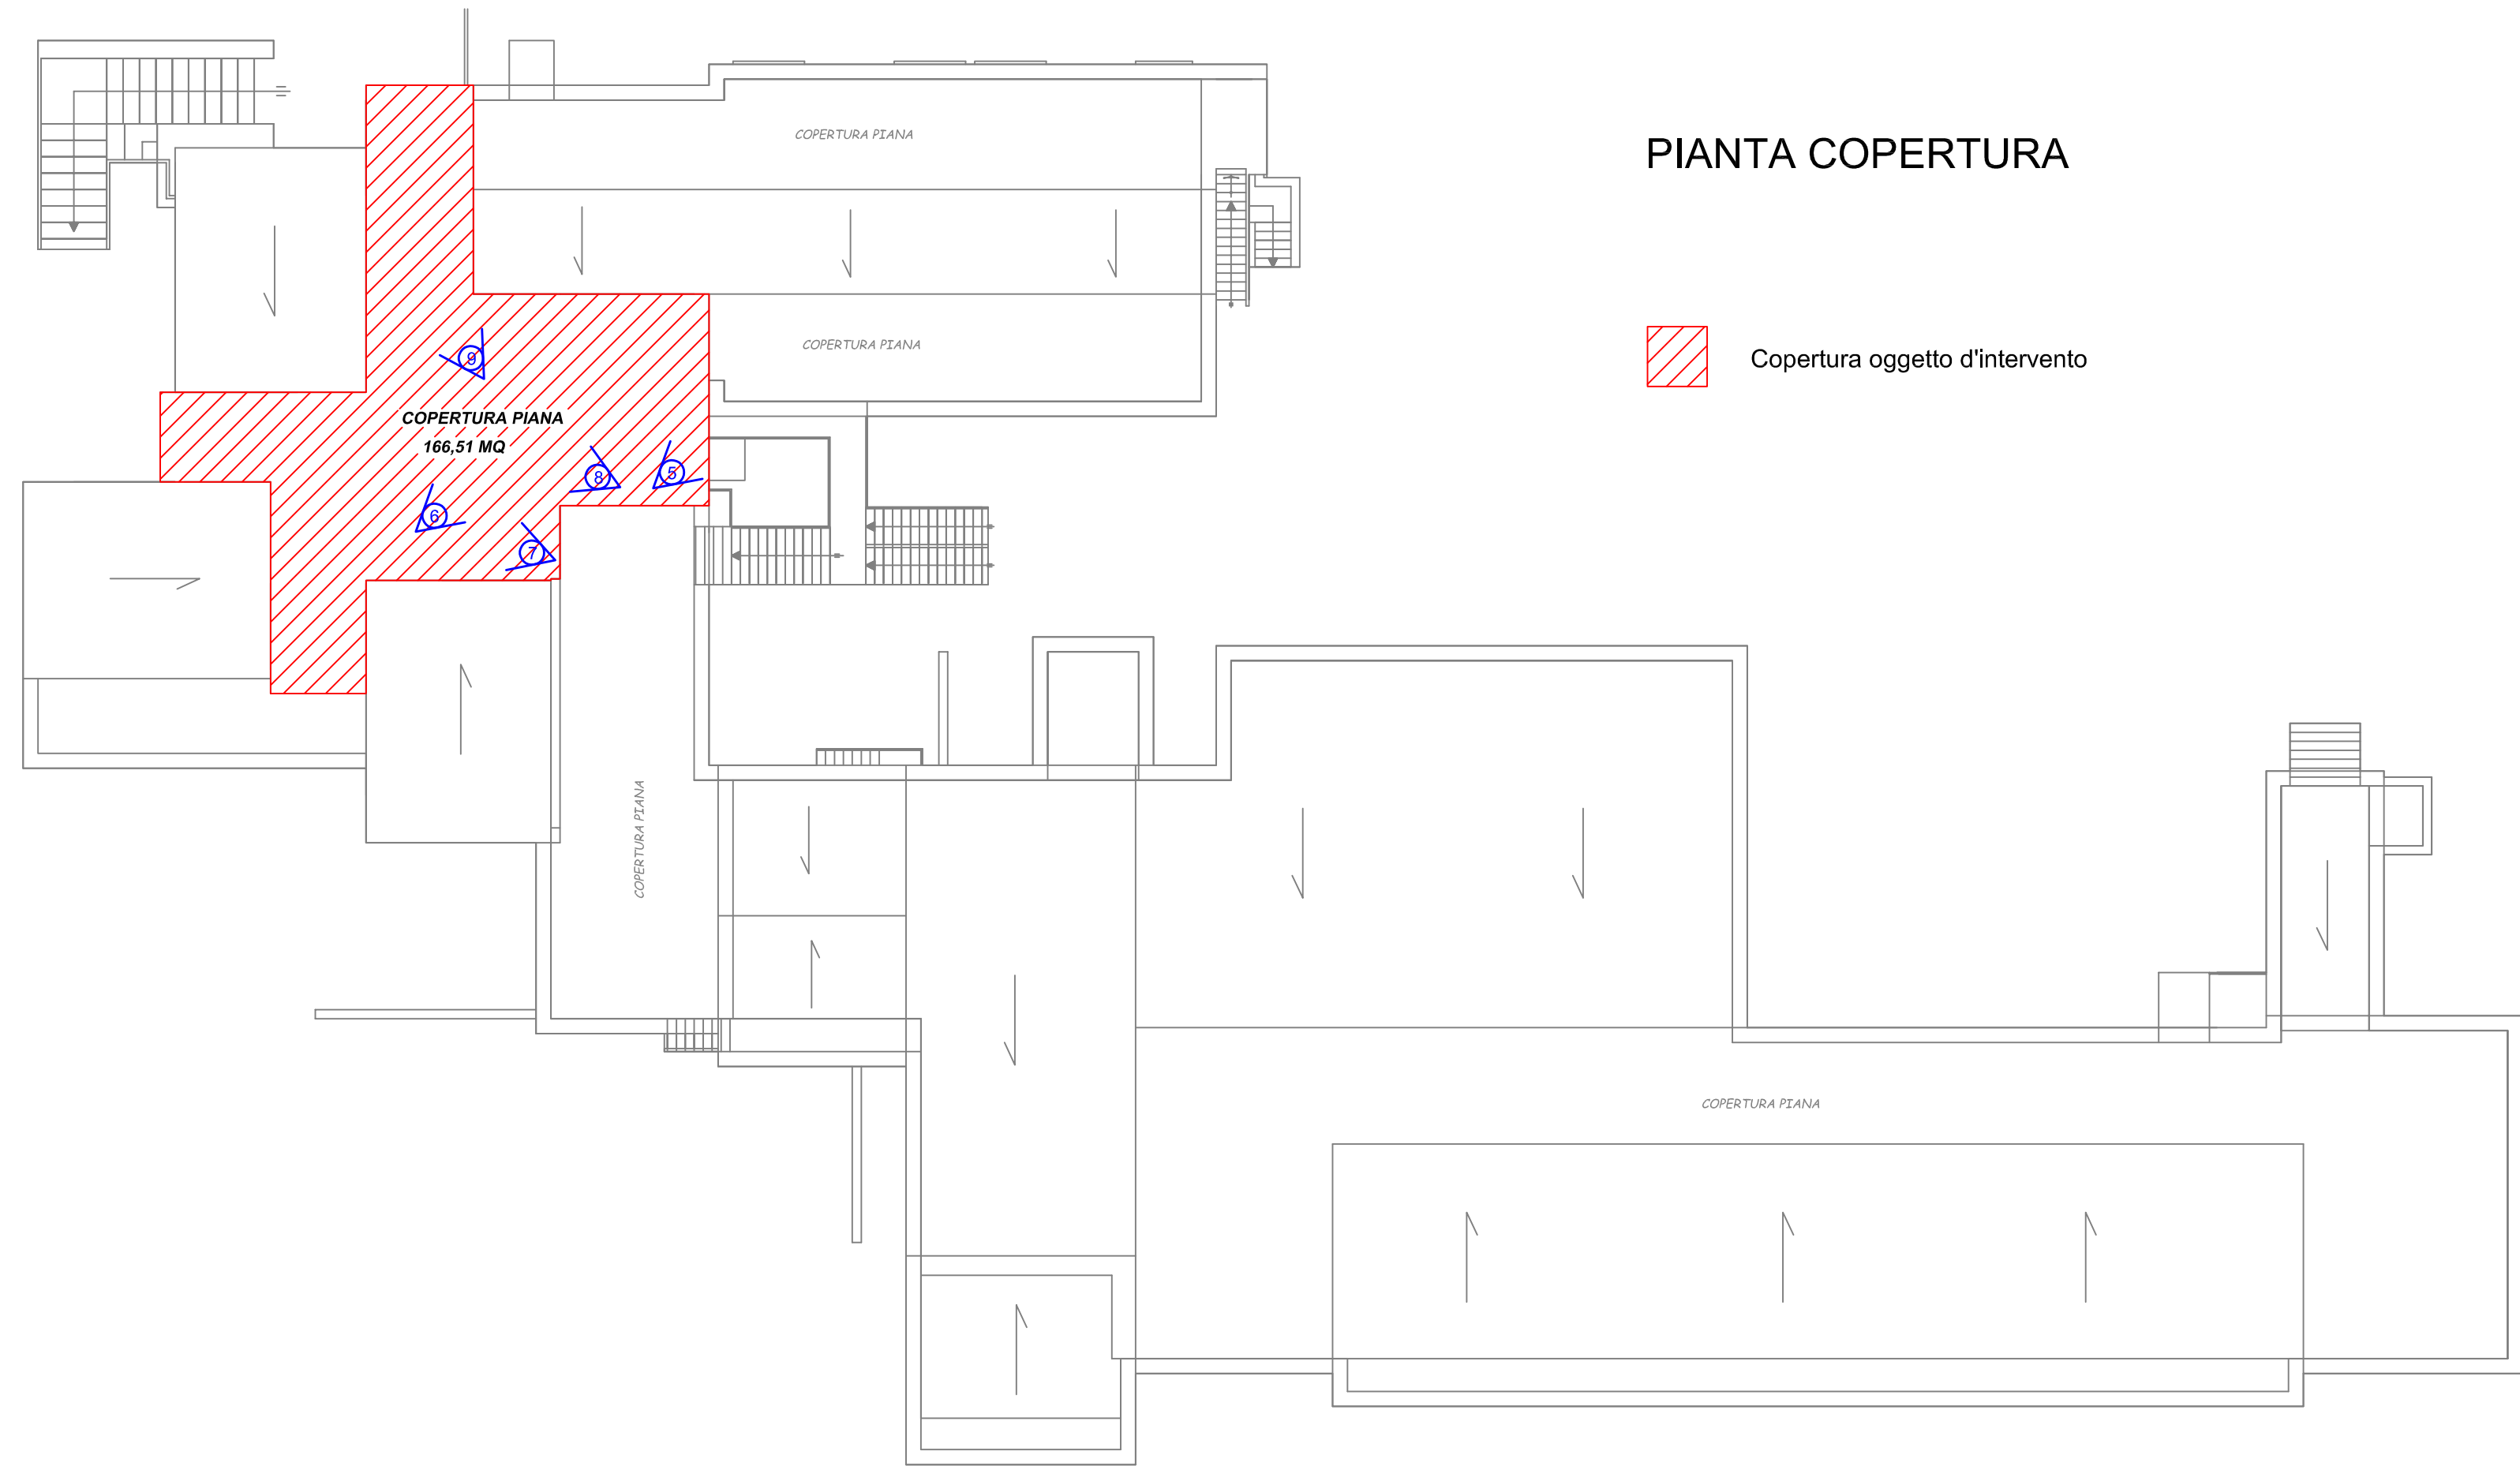


FOTO 9 - Vista copertura plana