

P.IVA 01476950538 - CF: BTTLCU79A26E202X
ORDINE DEGLI INGEGNERI GROSSETO - N° 781
VIA UMBRIA N°11/13 - 58010 ALBINIA (GR)
TEL. 347/7768001



LOCALITA': Scuole Elementari e Media di Manciano (Gr)








PROPRIETA': Comune di Manciano


Pianta piano primo e pianta copertura Scuole Elementari e Media di Manciano (Gr) - Elaborato Tecnico Copertura

SCALA: 1:100


DATA:

IL TECNICO

-  Linea vita UNI EN 795 Classe C
-  Linea vita UNI EN 795 Classe C - da impiegare solo per accedere alla copertura
-  Barre della linea vita - Classe C
-  Punto di deviazione caduta - Classe A
-  Punto per accesso alla copertura - Classe A
-  Accesso al tetto
-  Dispositivo di fine corsa

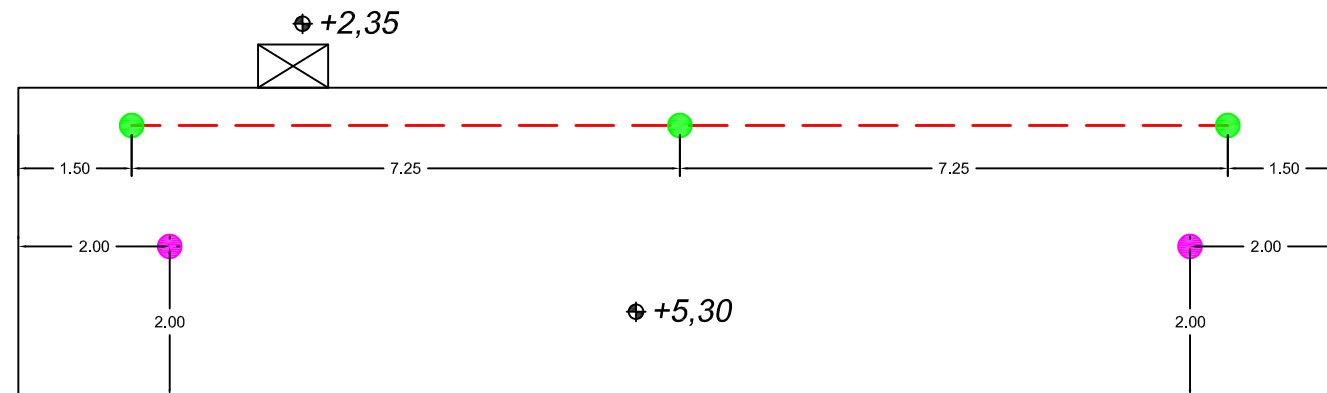

PIANTA PIANO PRIMO - COPERTURA PIANA

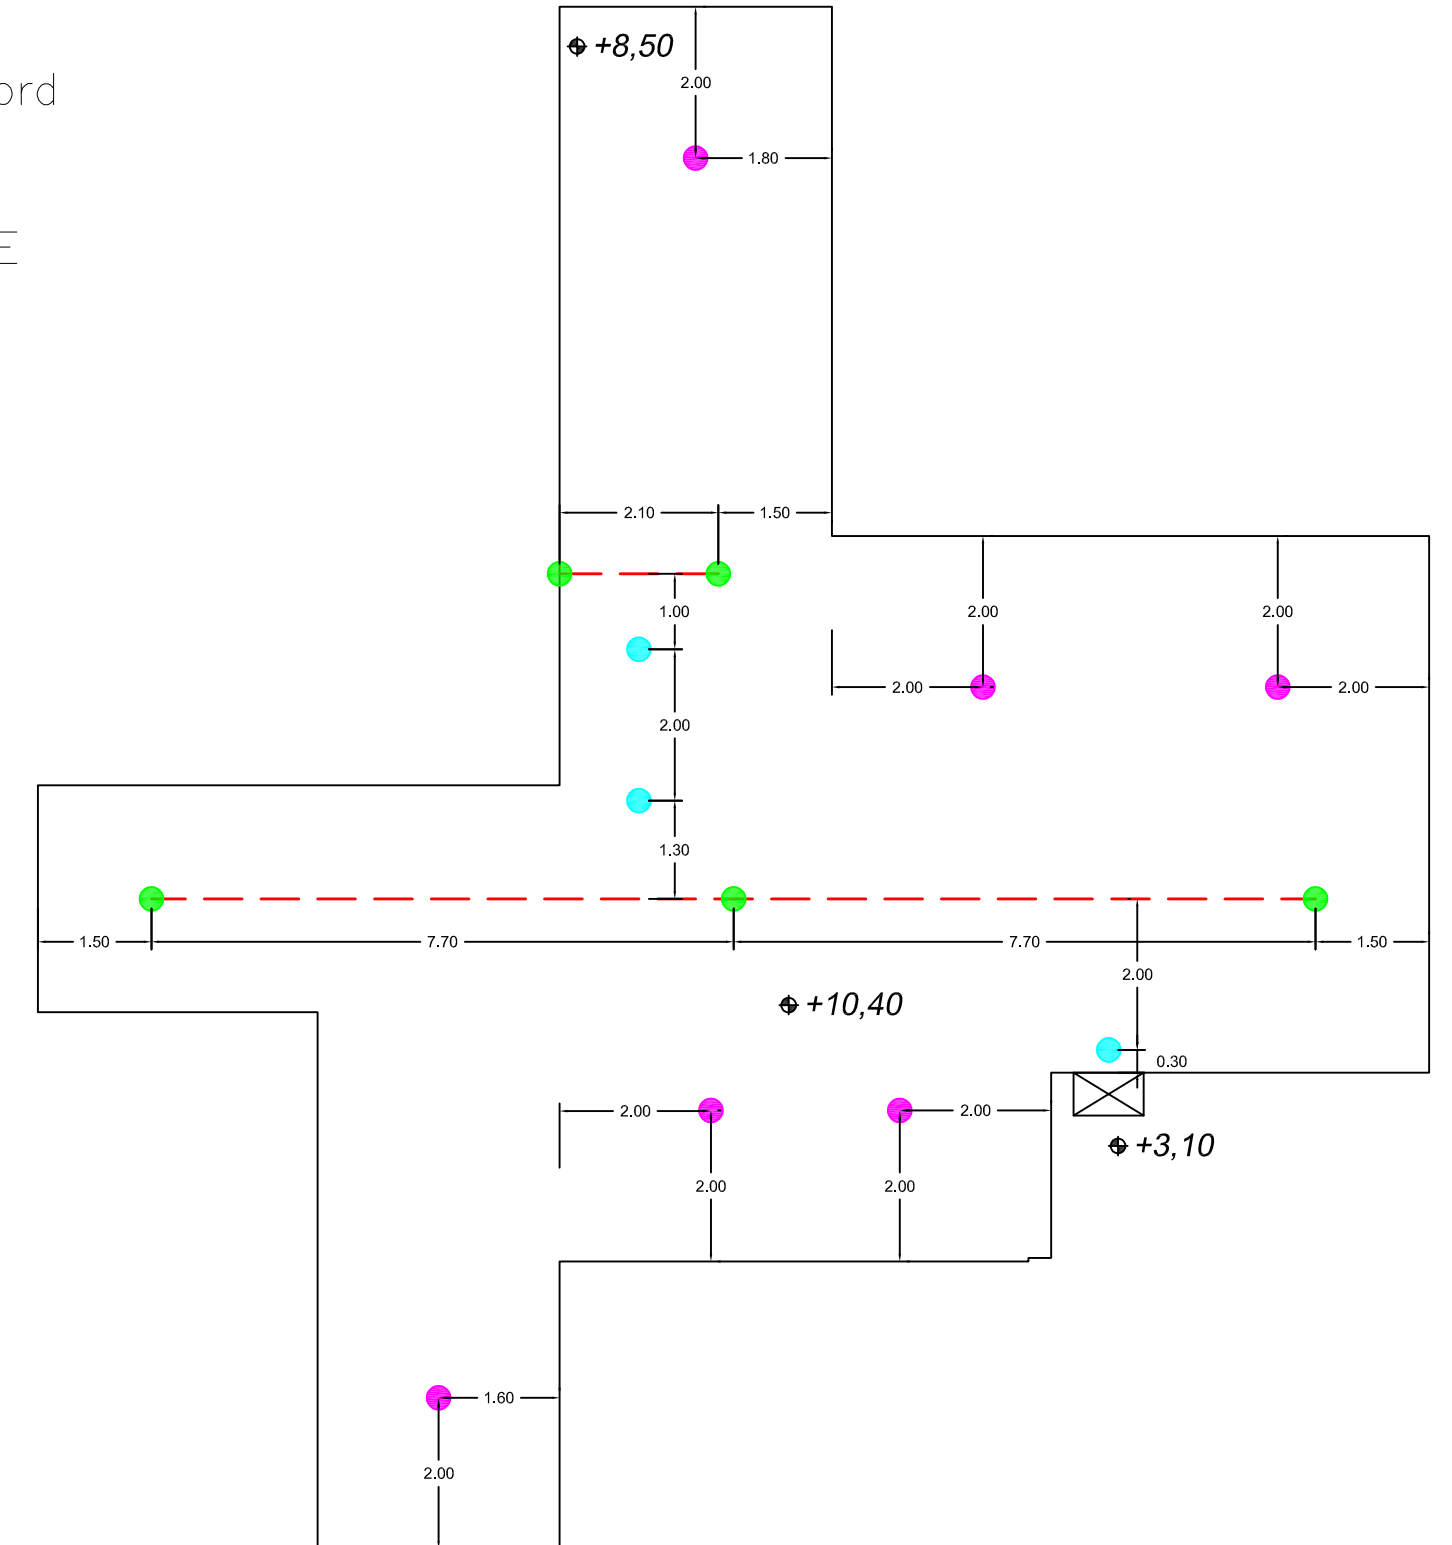

PIANTA COPERTURA - COPERTURA PIANA