

COMUNE DI SARTEANO

(Provincia di Siena)

COMMITTENTE: Amministrazione Comunale di Sarteano

PROGETTO ARCHITETTONICO

Dott. Ing. Paolo Vagaggini

DIRETTORE DEI LAVORI

Dott. Ing. Paolo Vagaggini

ORDINE 104701-18213

FILE 104701-01-00

DATA 26/11/2018

TAVOLA
1

PIANTA COPERTURA E SEZIONE

**PROGETTO PER I LAVORI DI MANUTENZIONE
STRAORDINARIA DELLA COPERTURA DELLA RSA
COMUNALE DI SARTEANO UBICATA IN VIALE EUROPA, 72
PROGETTO ESECUTIVO**

rev.	Motivo della revisione	data	rev.	Motivo della revisione	data
00	emissione	Novembre 2018			

Disegnato

Ing. Pascucci Valeria

Verificato

Dott. Ing. Paolo Vagaggini

Approvato

Dott. Ing. Paolo Vagaggini

Studio Tecnico Dott. Ing. Paolo Vagaggini



Via Castellana, 63 53023 Castiglione d'Orcia (Siena)

Tel. 0577/887463 Fax 0577/887578 E_mail paolovaga@libero.it



Cert. n. AJAEU/12/12727

PIANTA PIANO COPERTURA - stato di progetto
scala 1:200

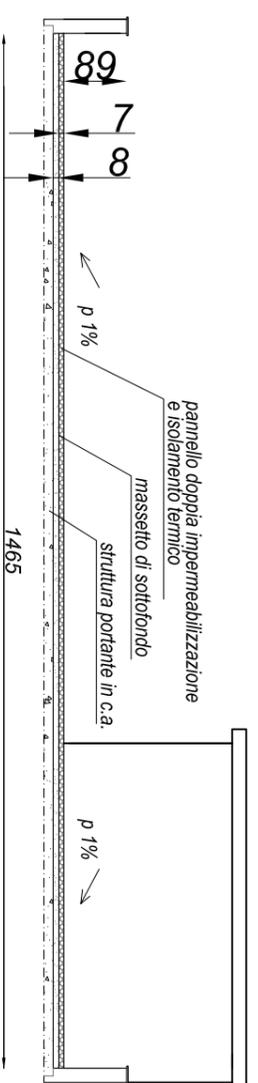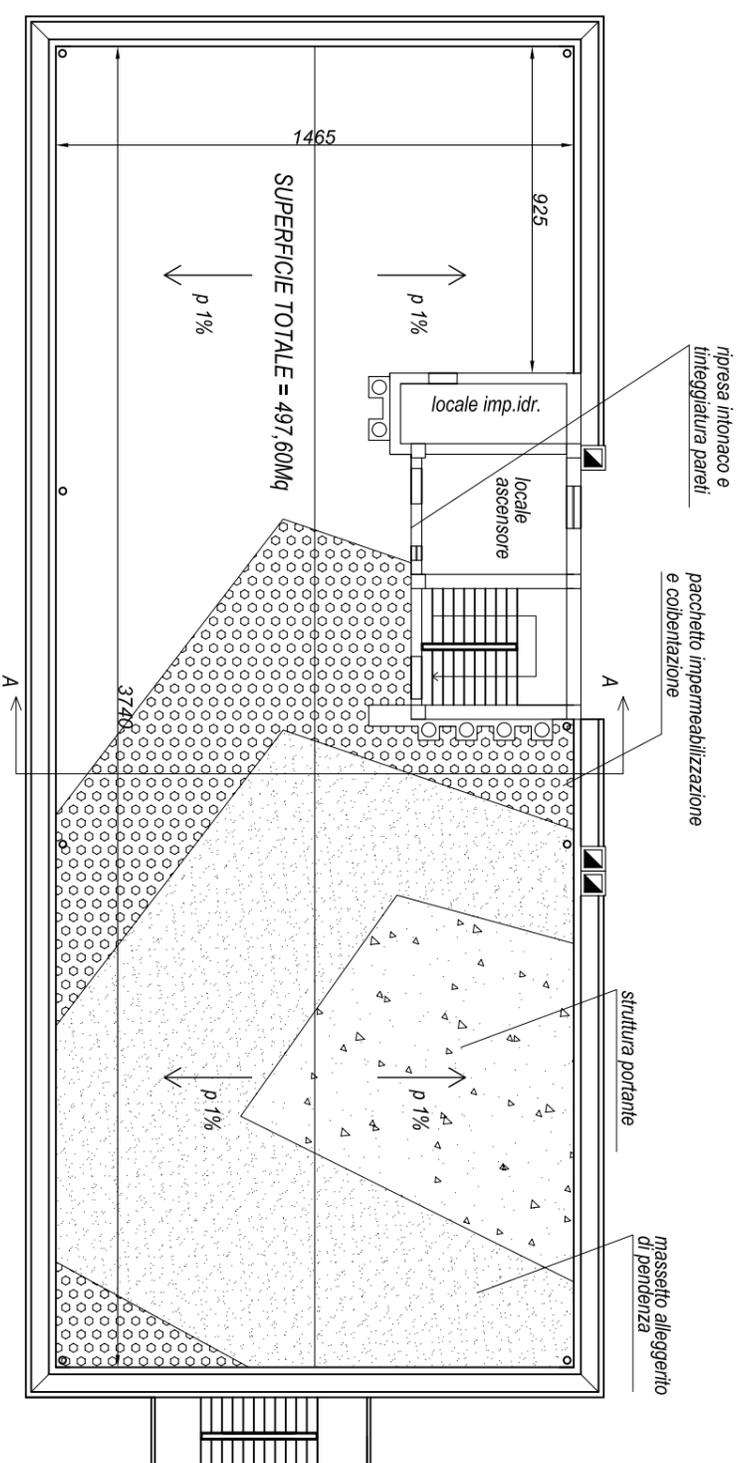

SEZIONE A-A PIANO COPERTURA - stato di progetto
scala 1:100