

Vista 1



Vista 2




Vista 3




Vista 4




Pianta piano terra scala 1:200

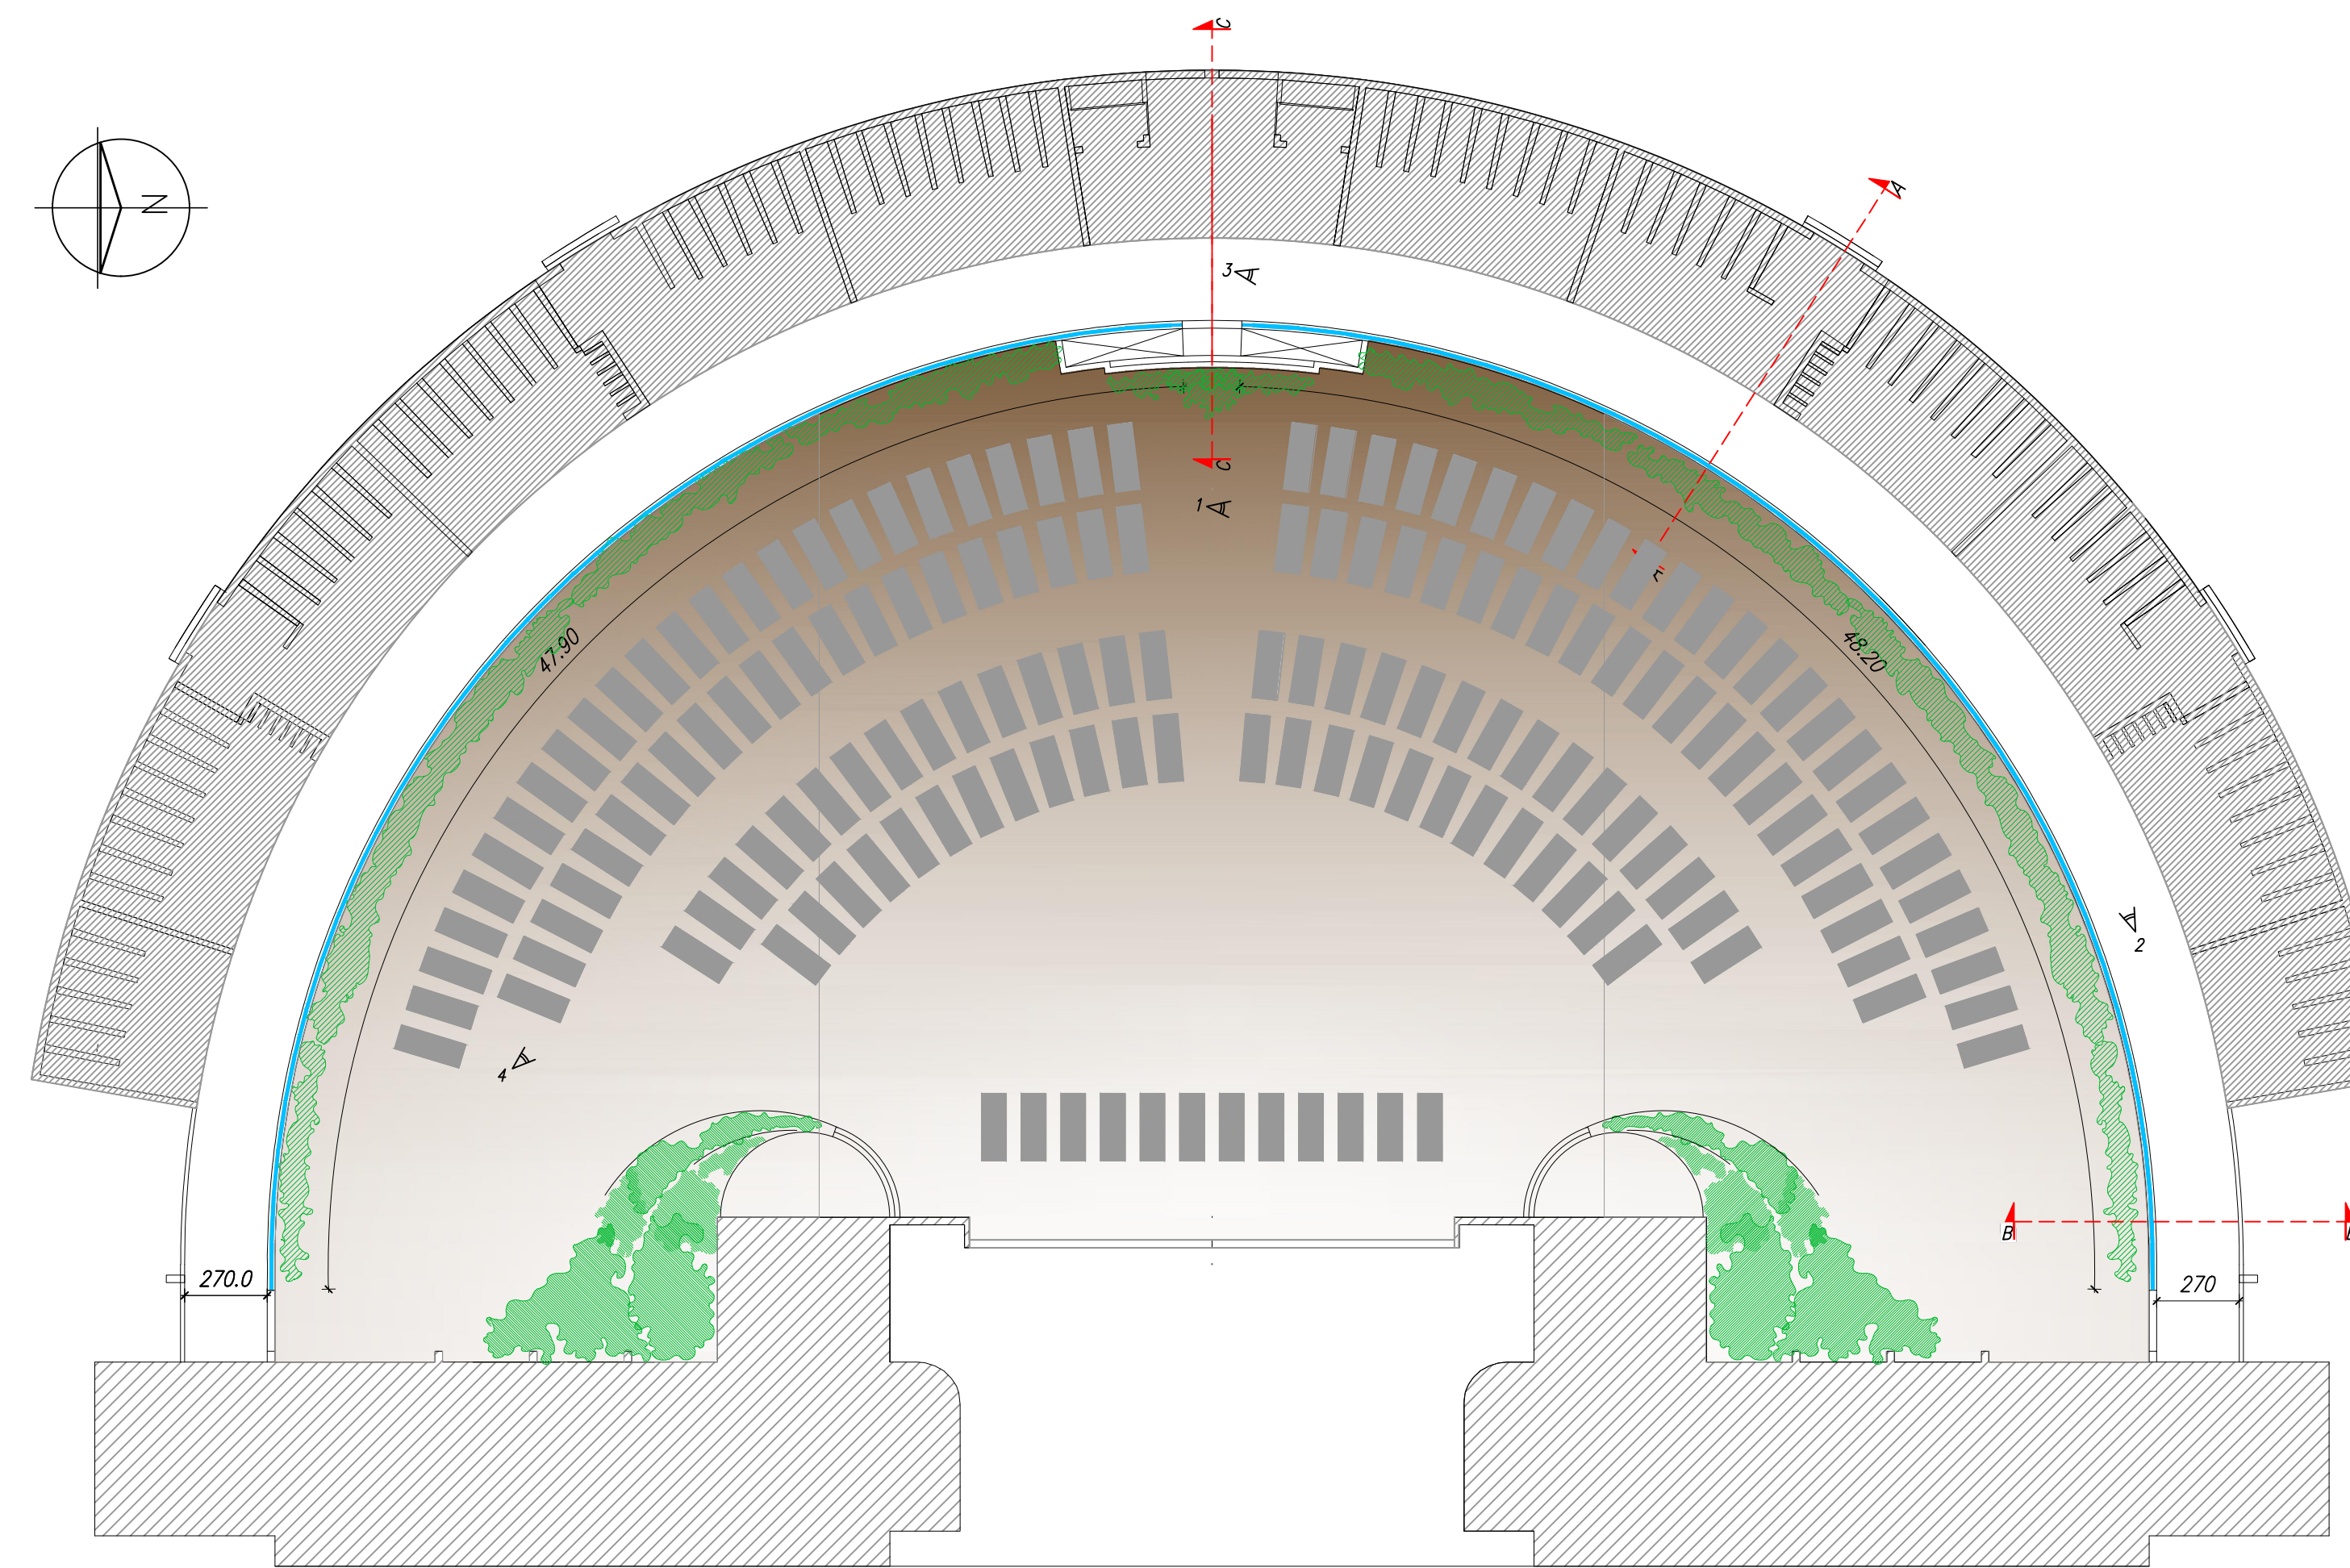


Vista aerea

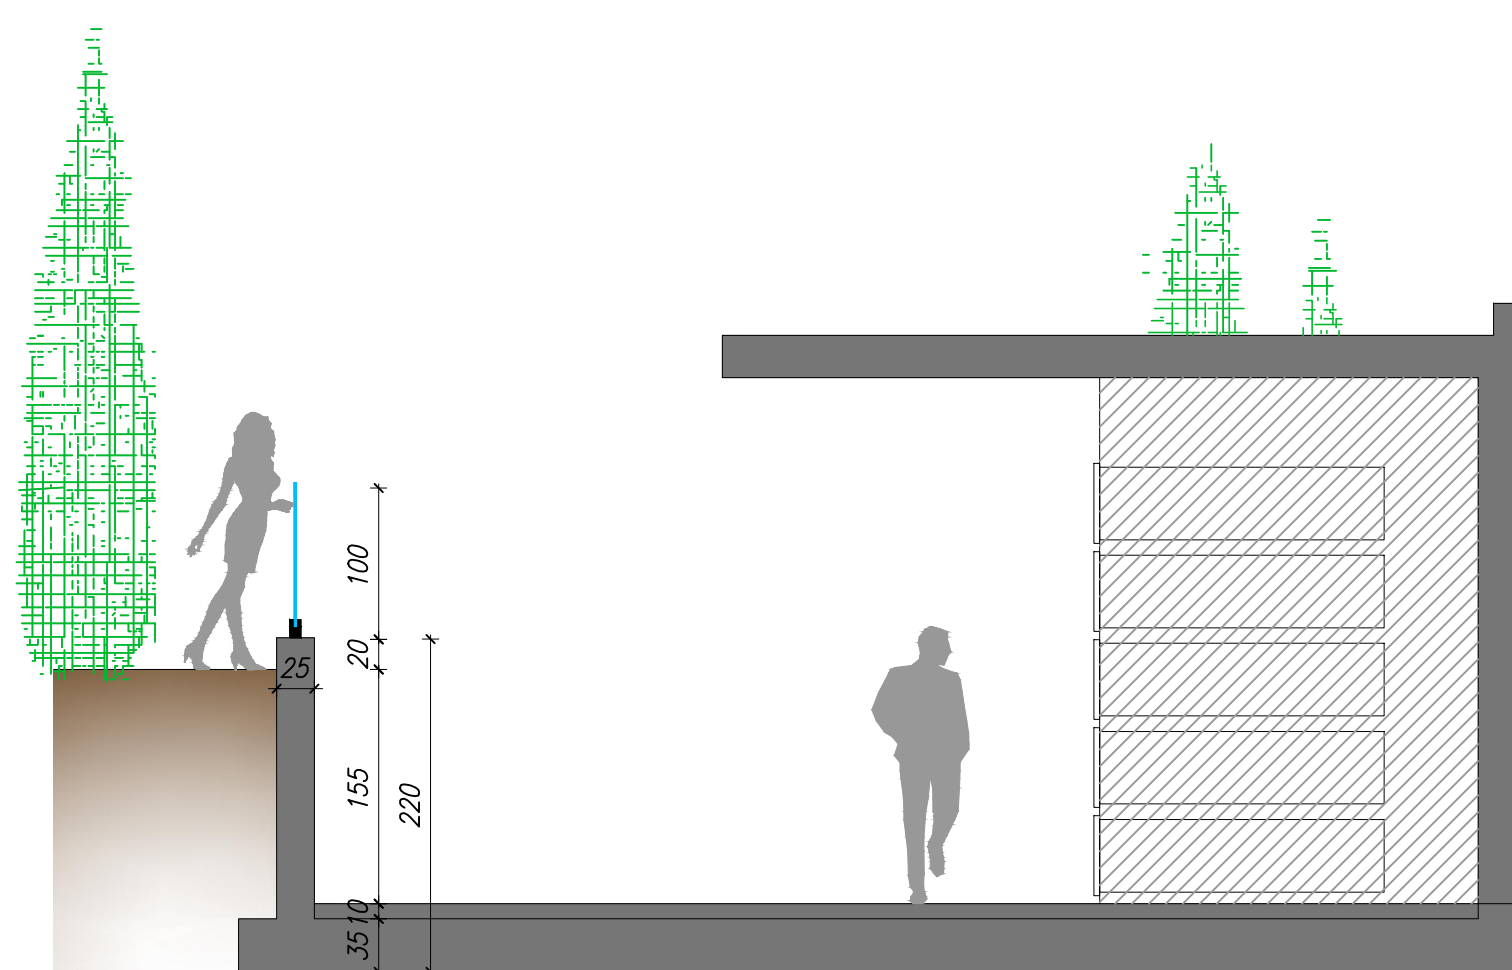

Sezione A-A scala 1:50

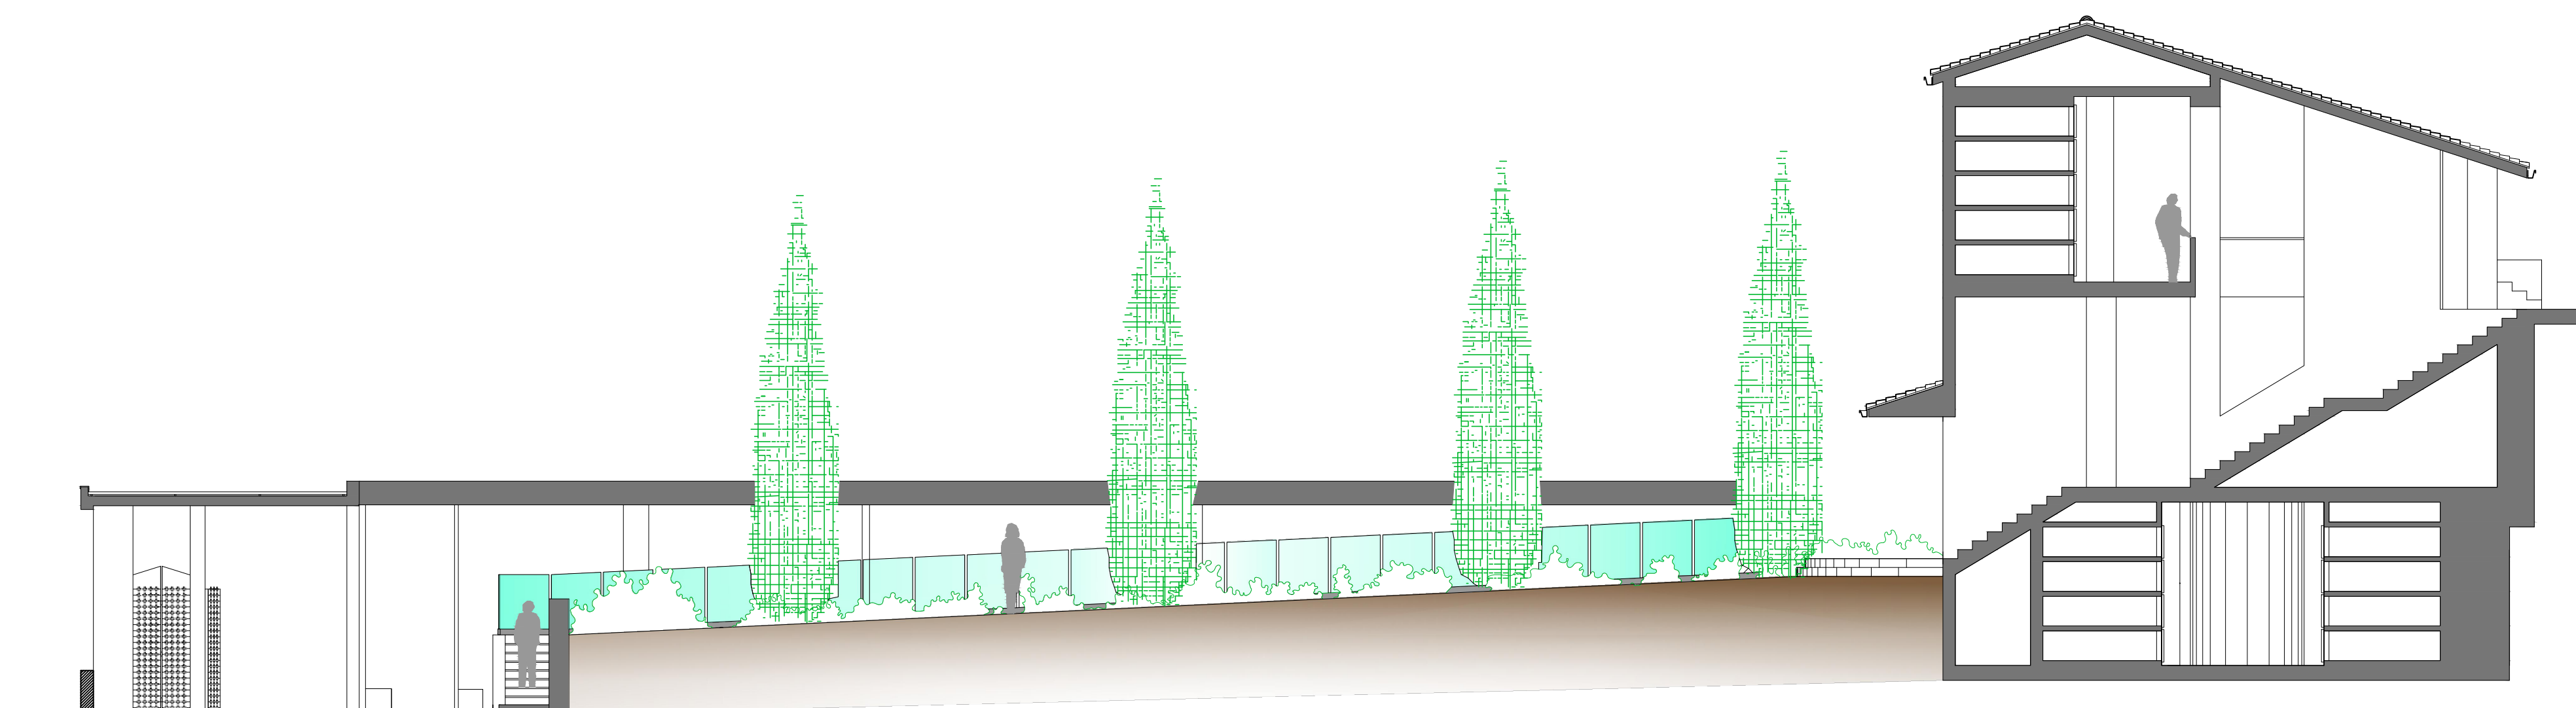


Sezione C-C scala 1:100

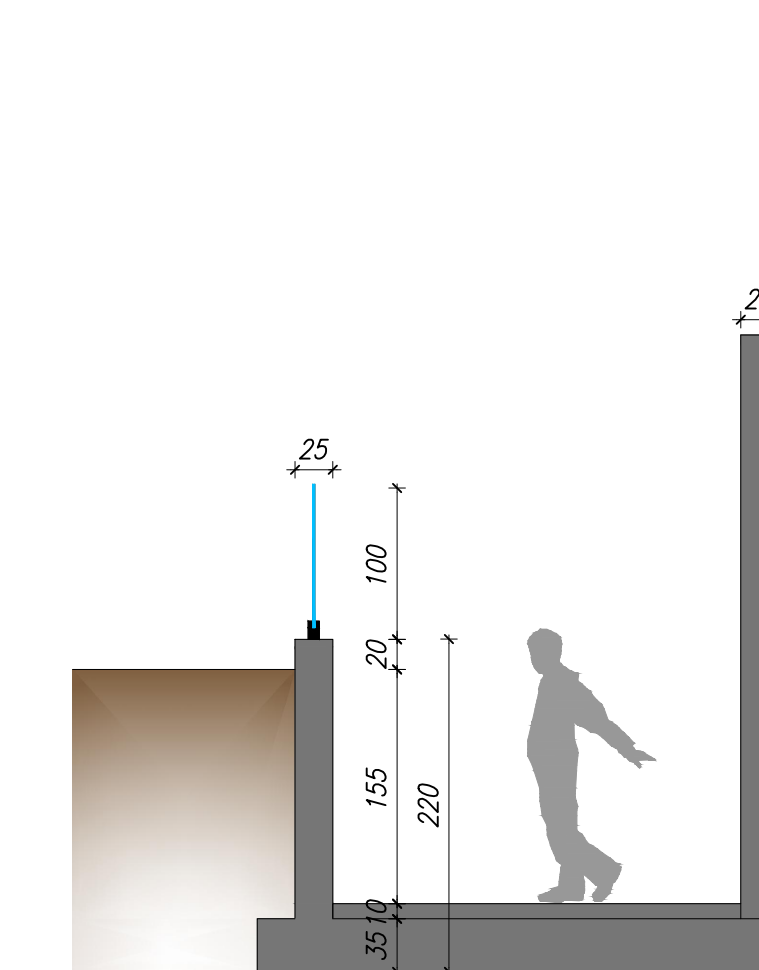

Sezione B-B scala 1:50

NOTA
Le misure dovranno essere verificate in cantiere con l'architettonico

 <p>COMUNE DI PECCIOLI Provincia di Pisa</p>	<p>MESSA IN SICUREZZA CORRIDOIO LOCULI SETTORI I-IV LATO EST CIMITERO COMUNALE DI PECCIOLI CUP D6D18000070004</p>		TAV. N 3
	<p>Stato di progetto</p>		
<p>EMISSIONE: AGOSTO 2018 AGGIORNAMENTO: NOVEMBRE 2018</p>			
<p>Dott. Leonardo Mattolini ingegnere</p>			
<p>Dott. Carlo Meoni geologo</p>			
<p>Dott. Giuseppe Rossi ingegnere</p>			

Ing. Leonardo Mattolini via v. Veneto 11 Pontassio PI - 058773224-6