

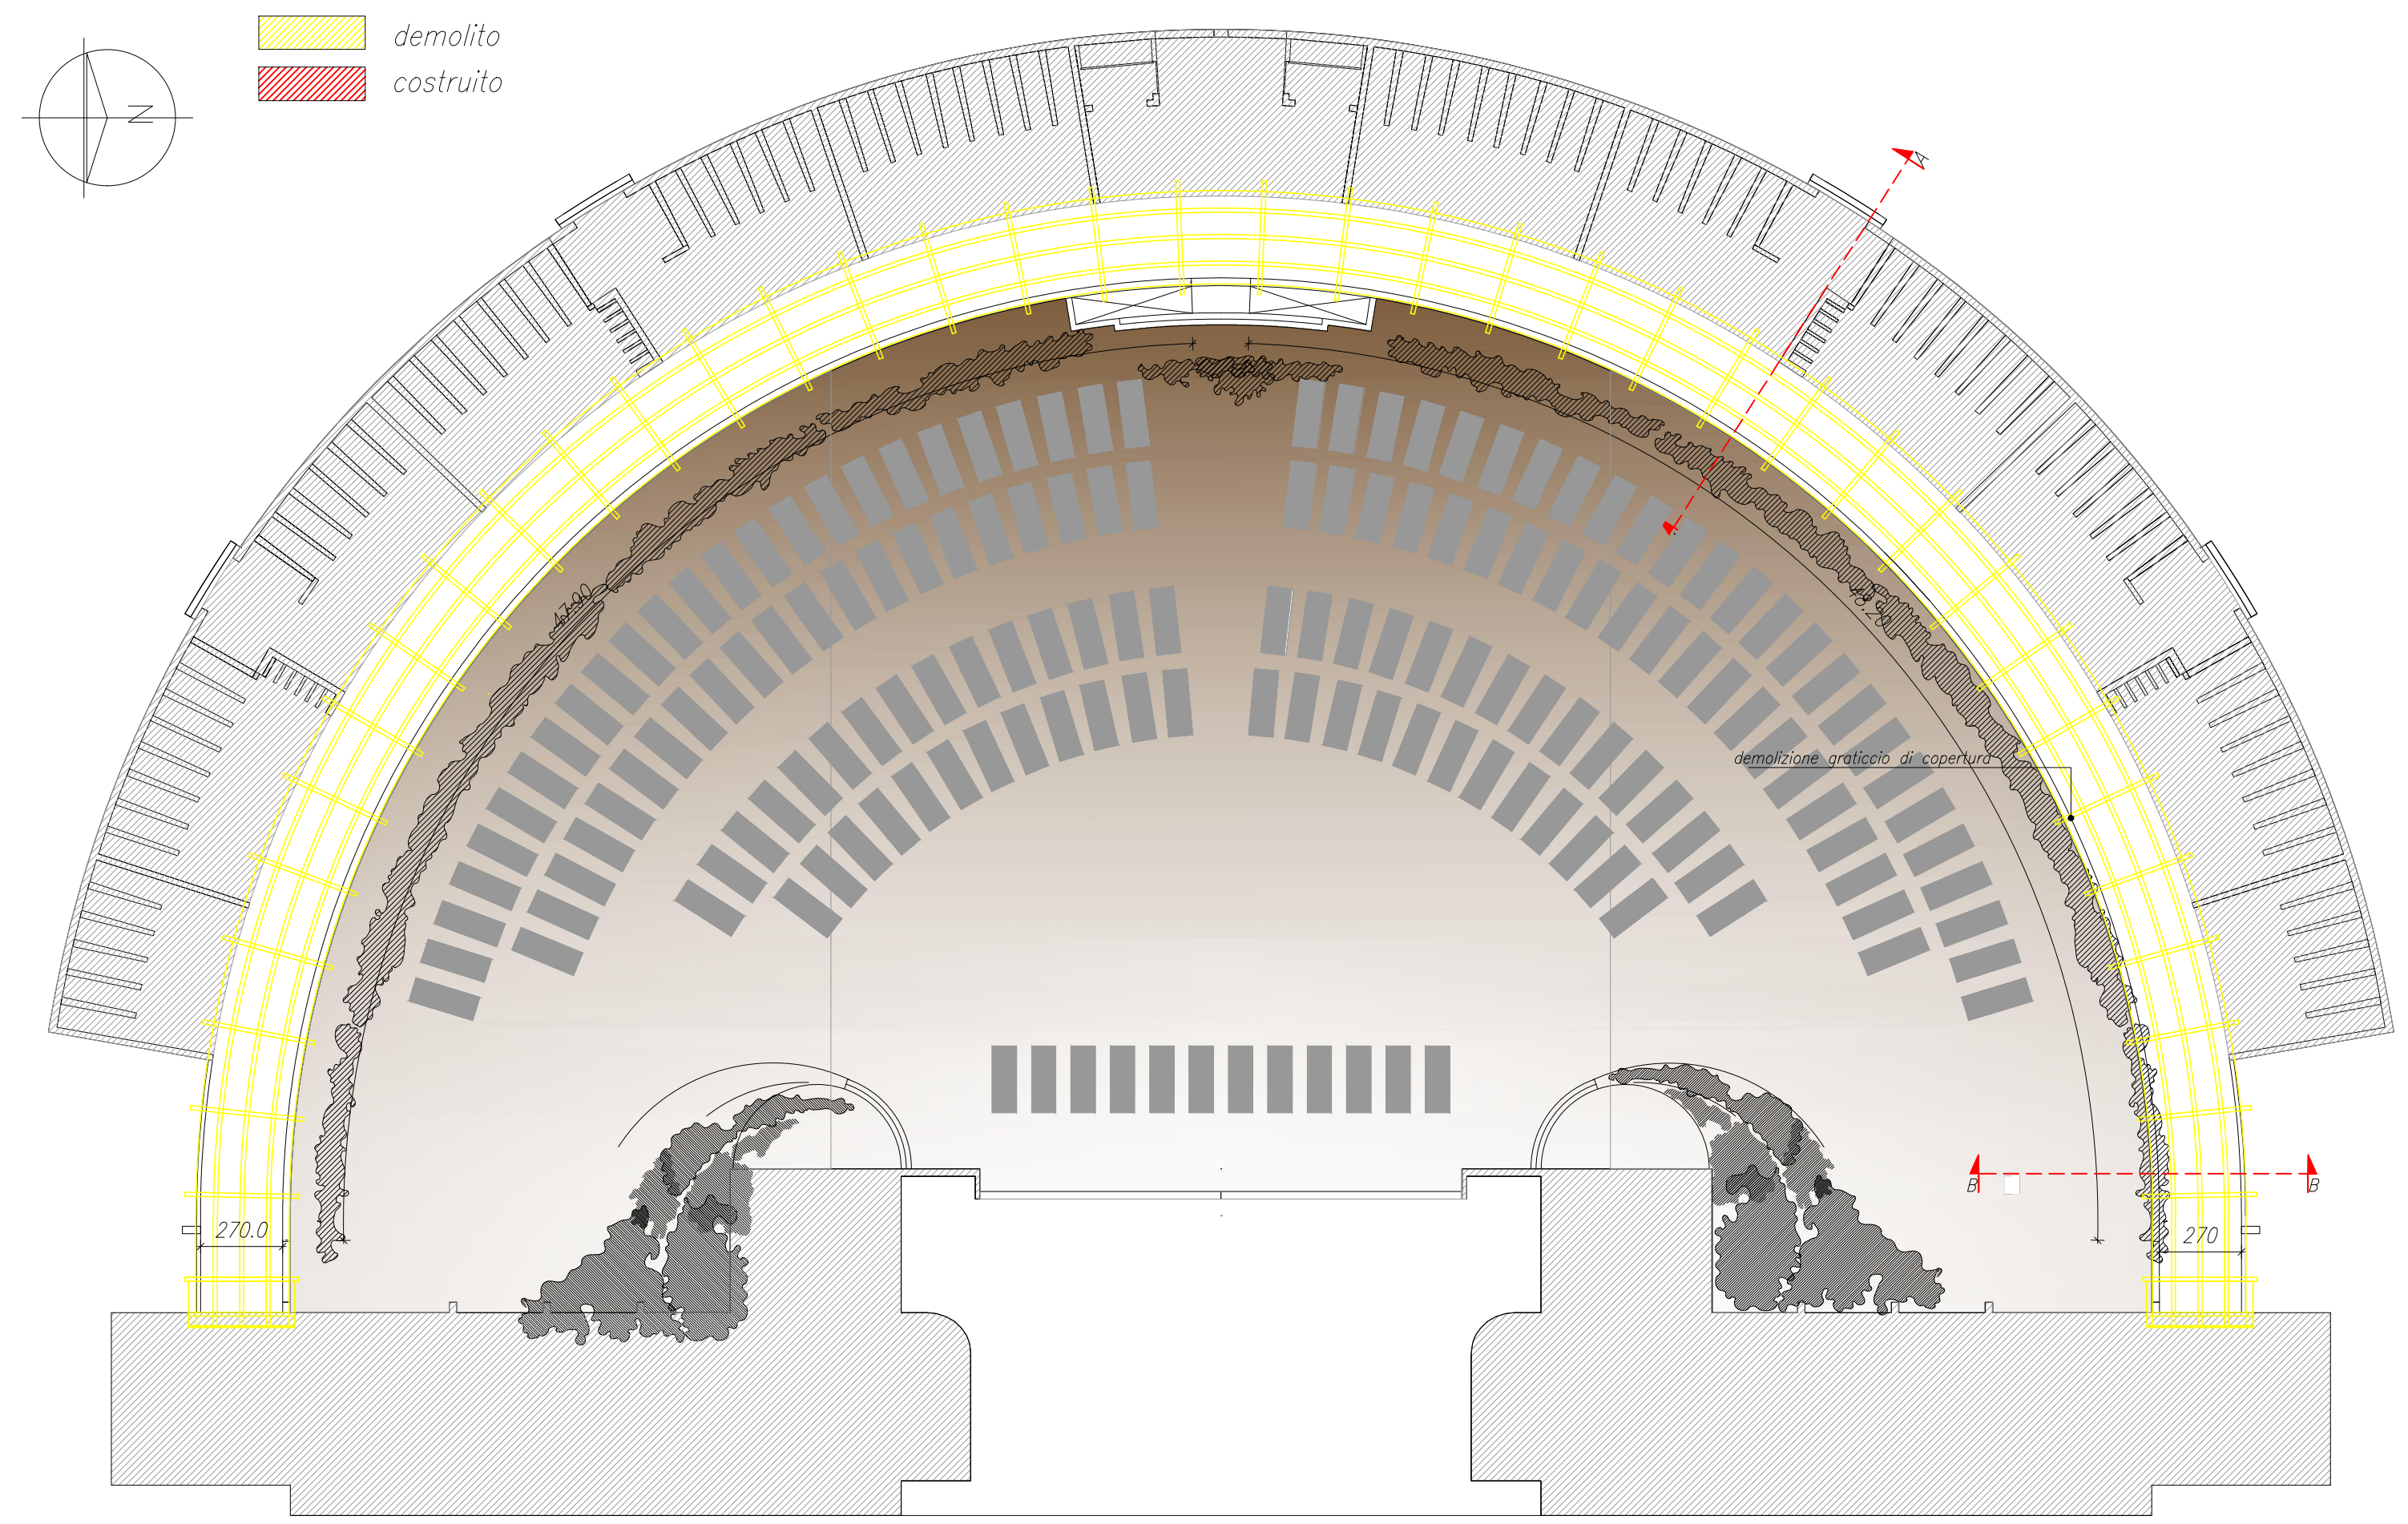



Pianta copertura scala 1:200

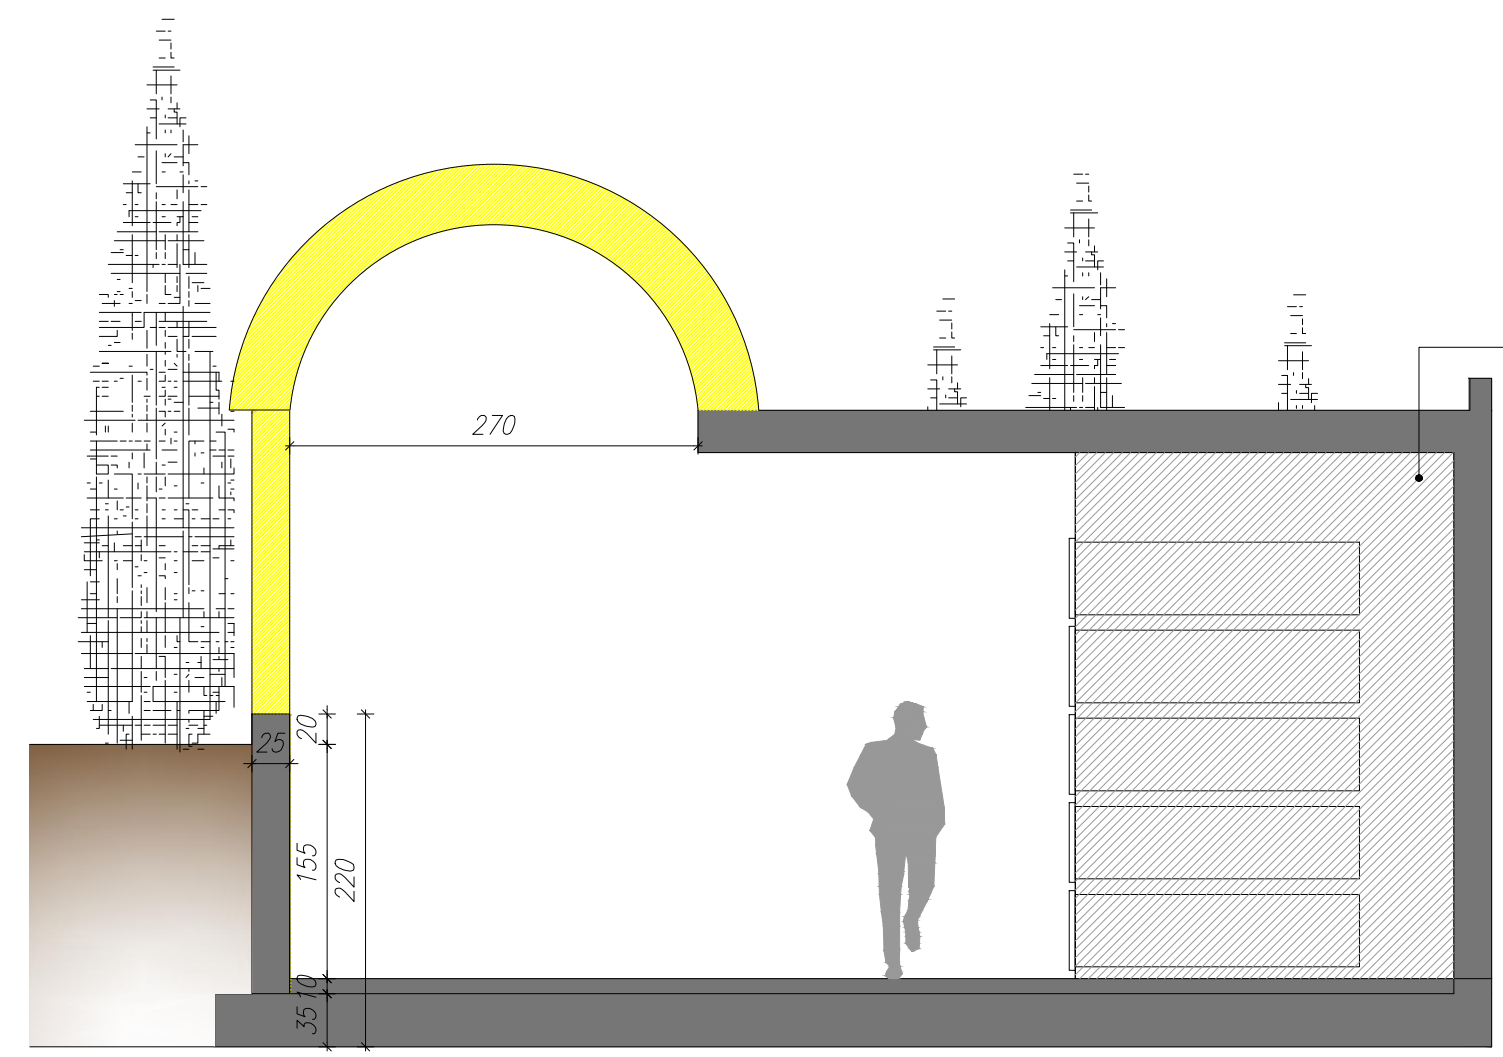


Pianta piano terra scala 1:200

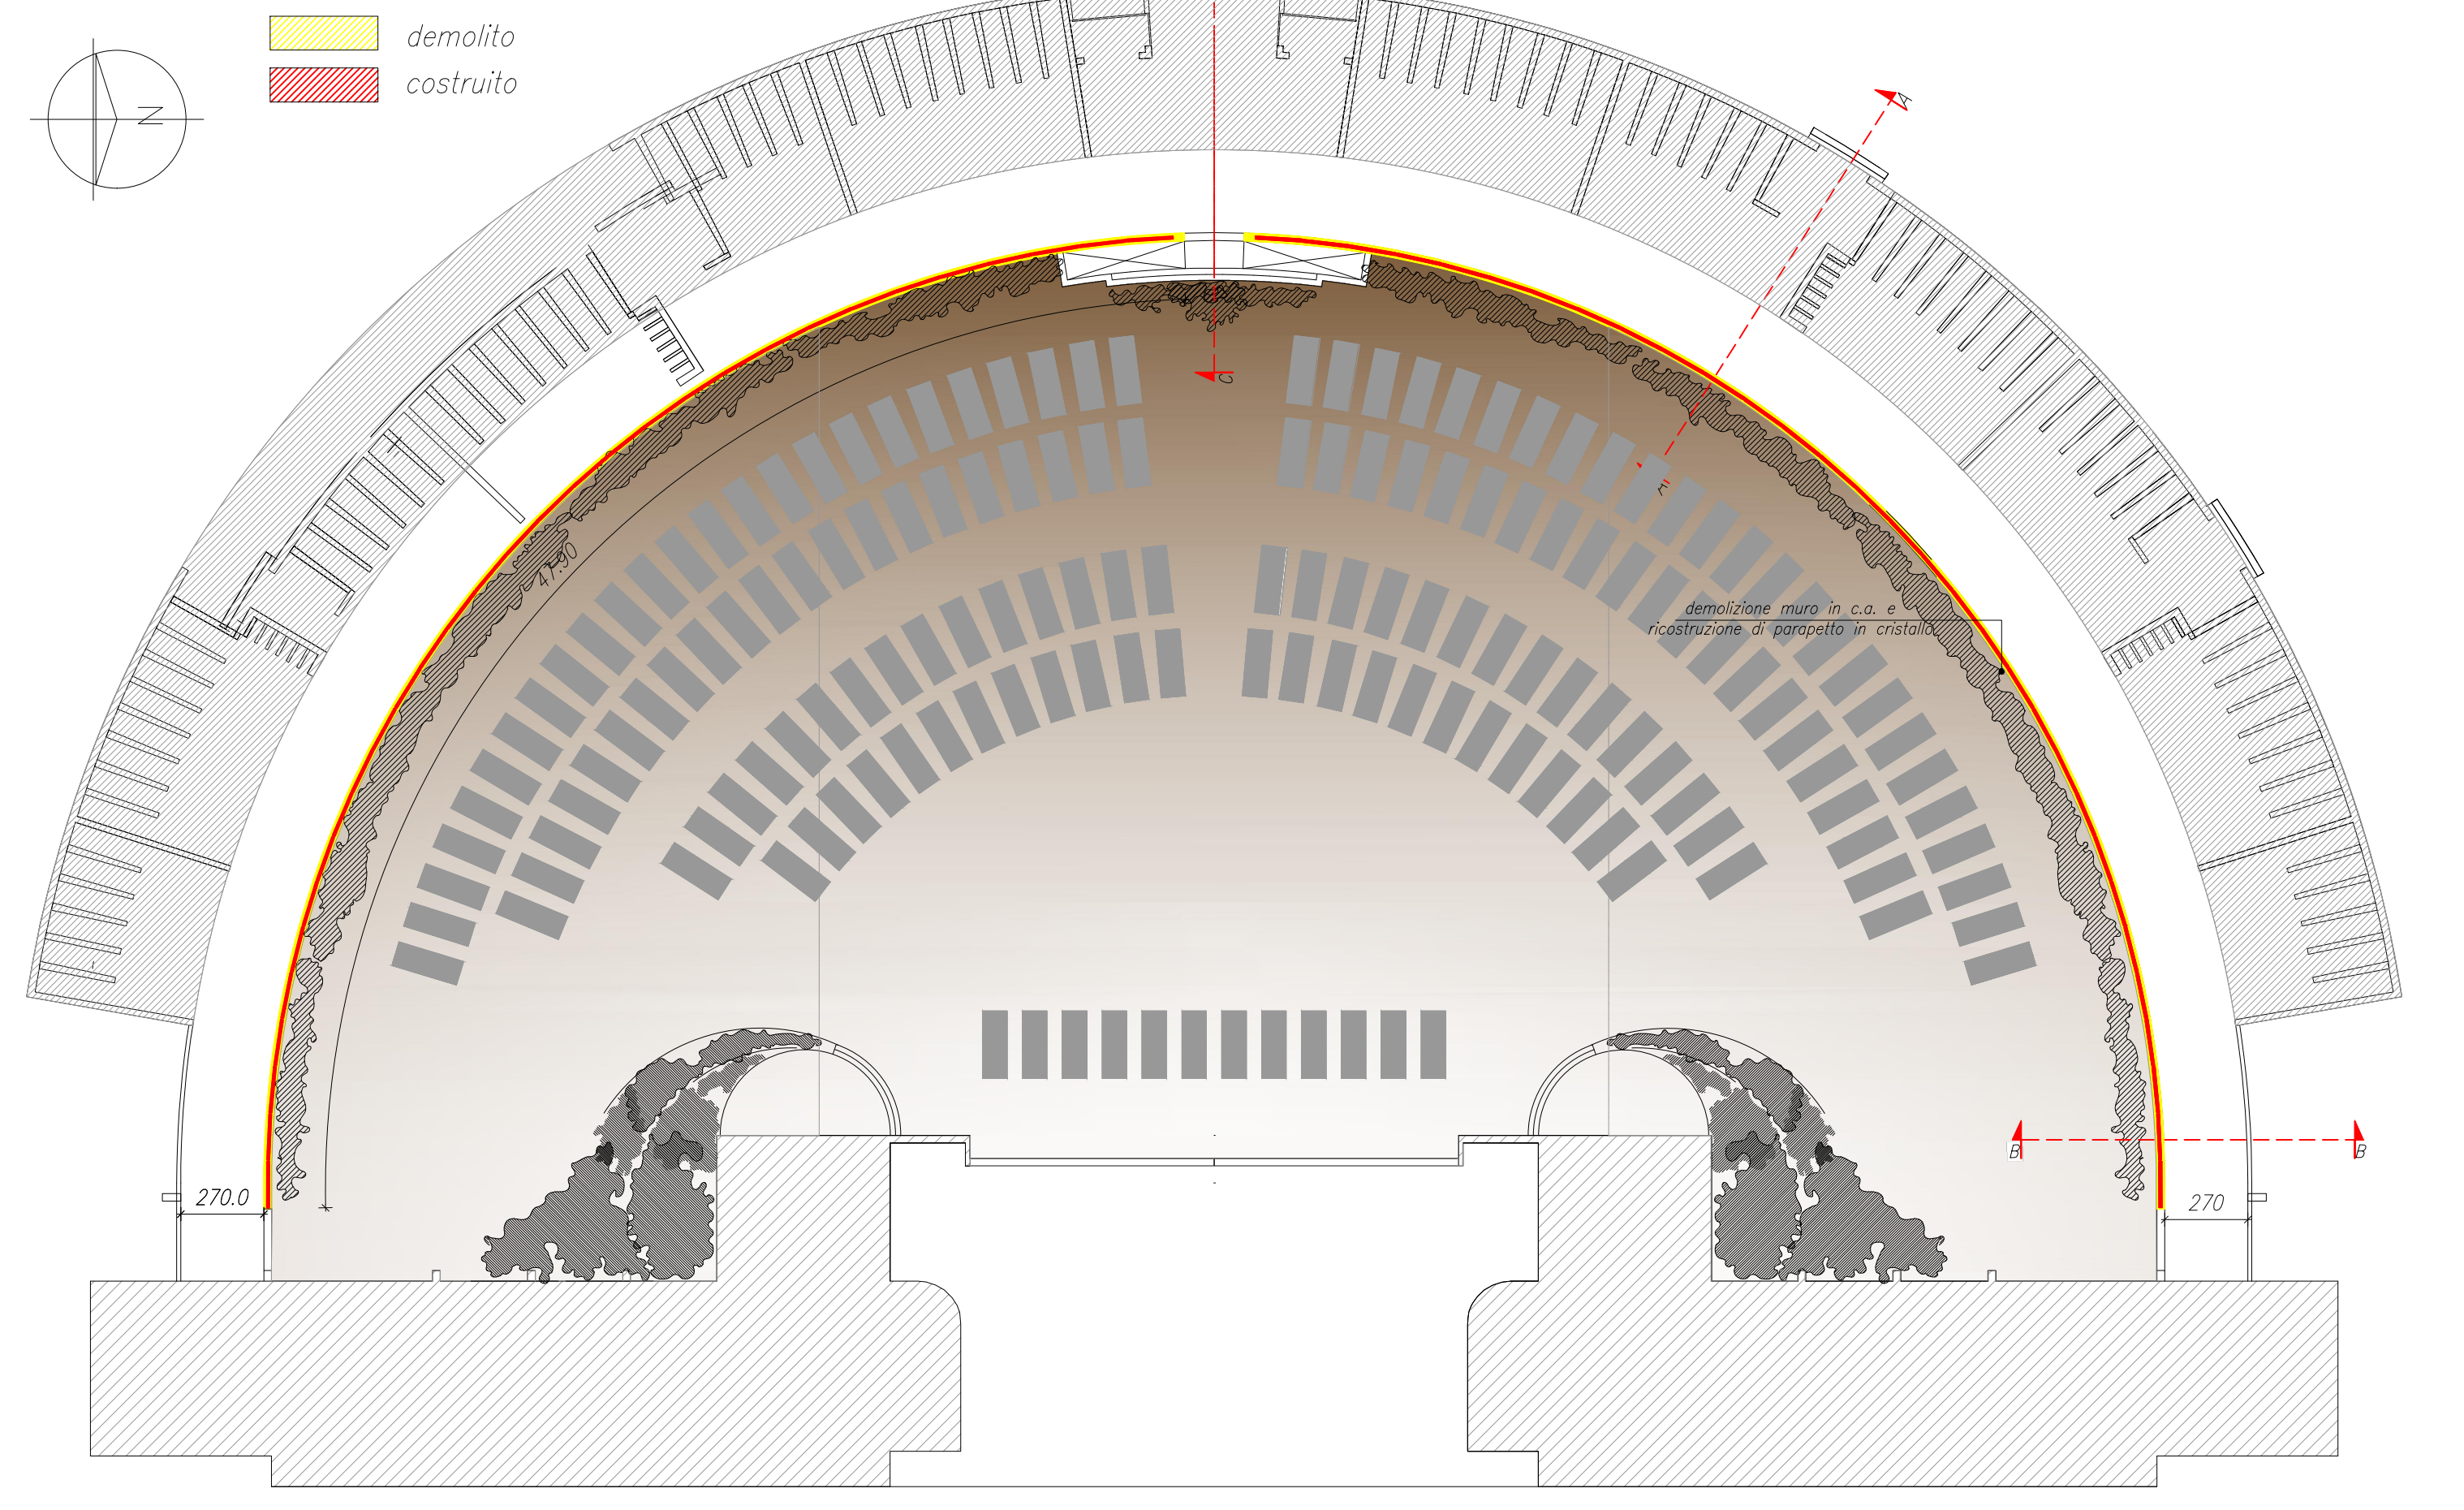


Sezione A-A scala 1:50

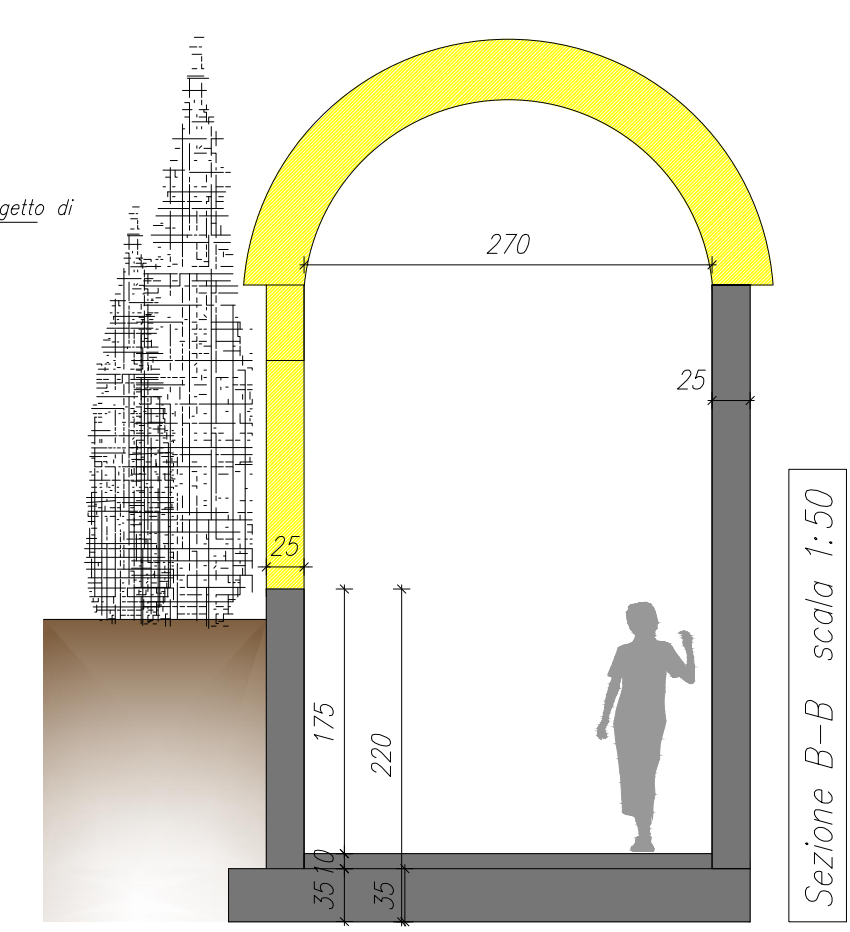

Sezione B-B scala 1:50

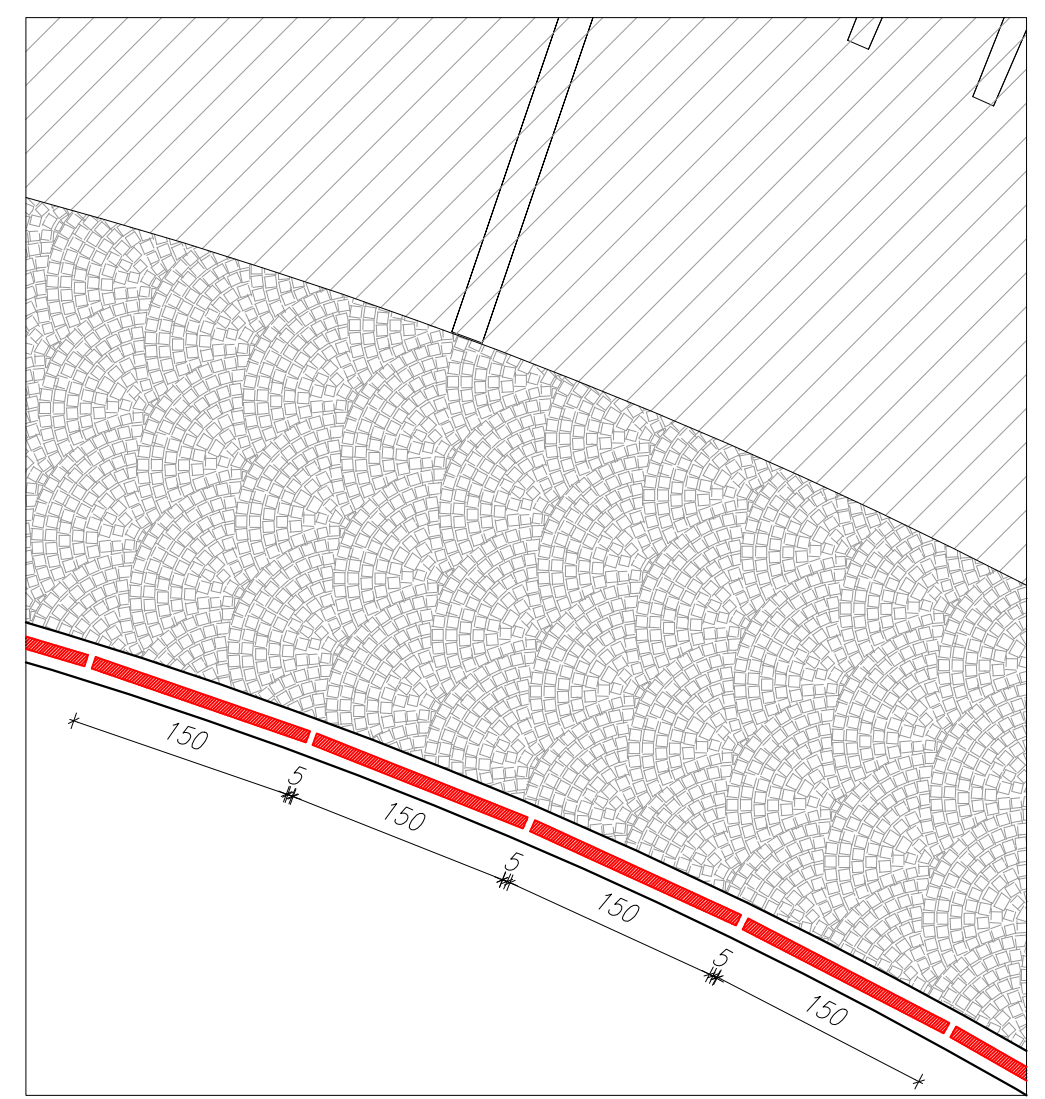


Particolare parapetto scala 1:50

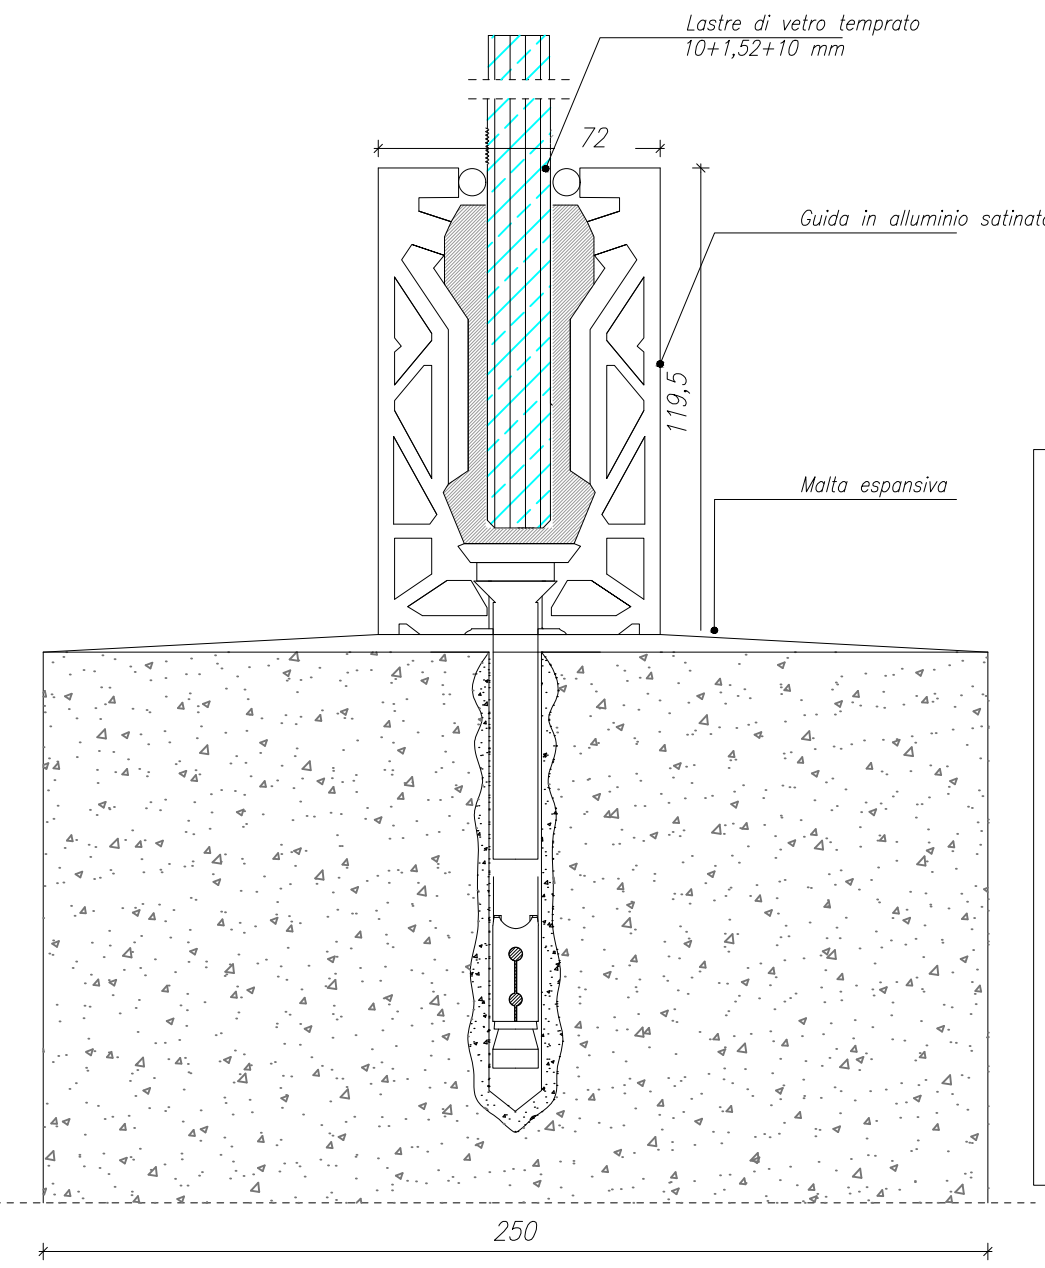

Particolare aggancio parapetto scala 1:2

NOTA
Le misure dovranno essere verificate in cantiere con l'architettonico

 <p>COMUNE DI PECCIOLI Provincia di Pisa</p>	
<p>MESSA IN SICUREZZA CORRIDOIO LOCULI SETTORI I-IV LATO EST CIMITERO COMUNALE DI PECCIOLI CUP D6D18000070004</p>	
TAV. N 4	
EMISSIONE:	AGOSTO 2018
AGGIORNAMENTO:	NOVEMBRE 2018
<p>Dott. Leonardo Mattolini ingegnere</p>	
<p>Dott. Carlo Meoni geologo</p>	
<p>Dott. Giuseppe Rossi ingegnere</p>	

ing. Leonardo Mattolini via v. veneto 11 ponsacco pi - 0587/732224-8