


LEGENDA SCALE		
N	SIGLA	TIPOLOGIA
1	SC.5	STRUTTURA APPOGGIATA IN MURATURA
2	SC.6	STRUTTURA A SBALZO IN PIETRA
3	SC.7	VOLTA APPOGGIATA IN LATERIZIO
LEGENDA COPERTURE		
N	SIGLA	TIPOLOGIA
1	CO.2	COPERTURA IN LEGNO POCO SPINGENTE
2	CO.3	COPERTURA IN LEGNO A SPINTA ELIMINATA
LEGENDA ARCHITRAVI		
N	SIGLA	TIPOLOGIA
1	AT.5	ARCHITRAVIE IN ACCIAIO

LEGENDA STRUTTURE ORIZZONTALI E INTERVENTI		
N	SIGLA	TIPOLOGIA
1	SO.1	SOLAI IN LEGNO SENZA SOLETTA soletta in c.a. E prevista l'apposizione di doppio pannello.
2	SO.5.1	VOLTE A CROCIERA IN MURATURA SENZA CATENE
3	SO.5.2	VOLTE A VELA IN MURATURA SENZA CATENE
4	SO.6.3	VOLTE A BOTTE IN MURATURA SENZA CATENE
5	SO.8.1	SOLAI IN LATEROCCIMENTO CON SOLETTA IN C.S. ALL.
6	SO.10.1	SOLAI IN LEGNO CON SOLETTA CON CONNETTORI METALLICI
7	SO.12	CONTROSOFFITTI
8	SO.12.DE	CONTROSOFFITTI DECORATI e con finiture in stucco.
9		CATENA DI PIANO IN FASCIA FERRO-ARMATA
10		ANCORAGGI DEI SOLAI IN LEGNO ALLE MURATURE VERTICALI CONNESSIONE TRA PANNELLI MURARI ORTOGONALI
11		CATENE METALLICHE
12		

LEGENDA FONDAZIONI		
N	SIGLA	TIPOLOGIA
1	F.1	FONDAZIONI IN MURATURA
LEGENDA STRUTTURE VERTICALI E CONSOLIDAMENTI		
N	SIGLA	TIPOLOGIA
1	SV.3	MURATURA IN PIETRA SBIZZATA
2	SV.3	MURATURA RIPRISTINATA IN PIETRA E MALTA DI CALCE
3	SV.3	MURATURA CONSOLIDATA CON DATI DI RETE INNETTATI CON MISCELE LEGANTI E INTONACCO ARMATO CON RETI FIBROINFORZATE
4	SV.3	MURATURA RIPRISTINATA E CONSOLIDATA CON DATI DI RETE INNETTATI CON MISCELE LEGANTI E INTONACCO ARMATO CON RETI FIBROINFORZATE
5	SV.3	MURATURA CONSOLIDATA CON MISCELE LEGANTI (datanti non passibili)

LEGENDA FONDAZIONI		
N	SIGLA	TIPOLOGIA
1	F.1	FONDAZIONI IN MURATURA
LEGENDA STRUTTURE VERTICALI E CONSOLIDAMENTI		
N	SIGLA	TIPOLOGIA
1	SV.3	MURATURA IN PIETRA SBIZZATA
2	SV.3	MURATURA RIPRISTINATA IN PIETRA E MALTA DI CALCE
3	SV.3	MURATURA CONSOLIDATA CON DATI DI RETE INNETTATI CON MISCELE LEGANTI E INTONACCO ARMATO CON RETI FIBROINFORZATE
4	SV.3	MURATURA RIPRISTINATA E CONSOLIDATA CON DATI DI RETE INNETTATI CON MISCELE LEGANTI E INTONACCO ARMATO CON RETI FIBROINFORZATE
5	SV.3	MURATURA CONSOLIDATA CON MISCELE LEGANTI (datanti non passibili)

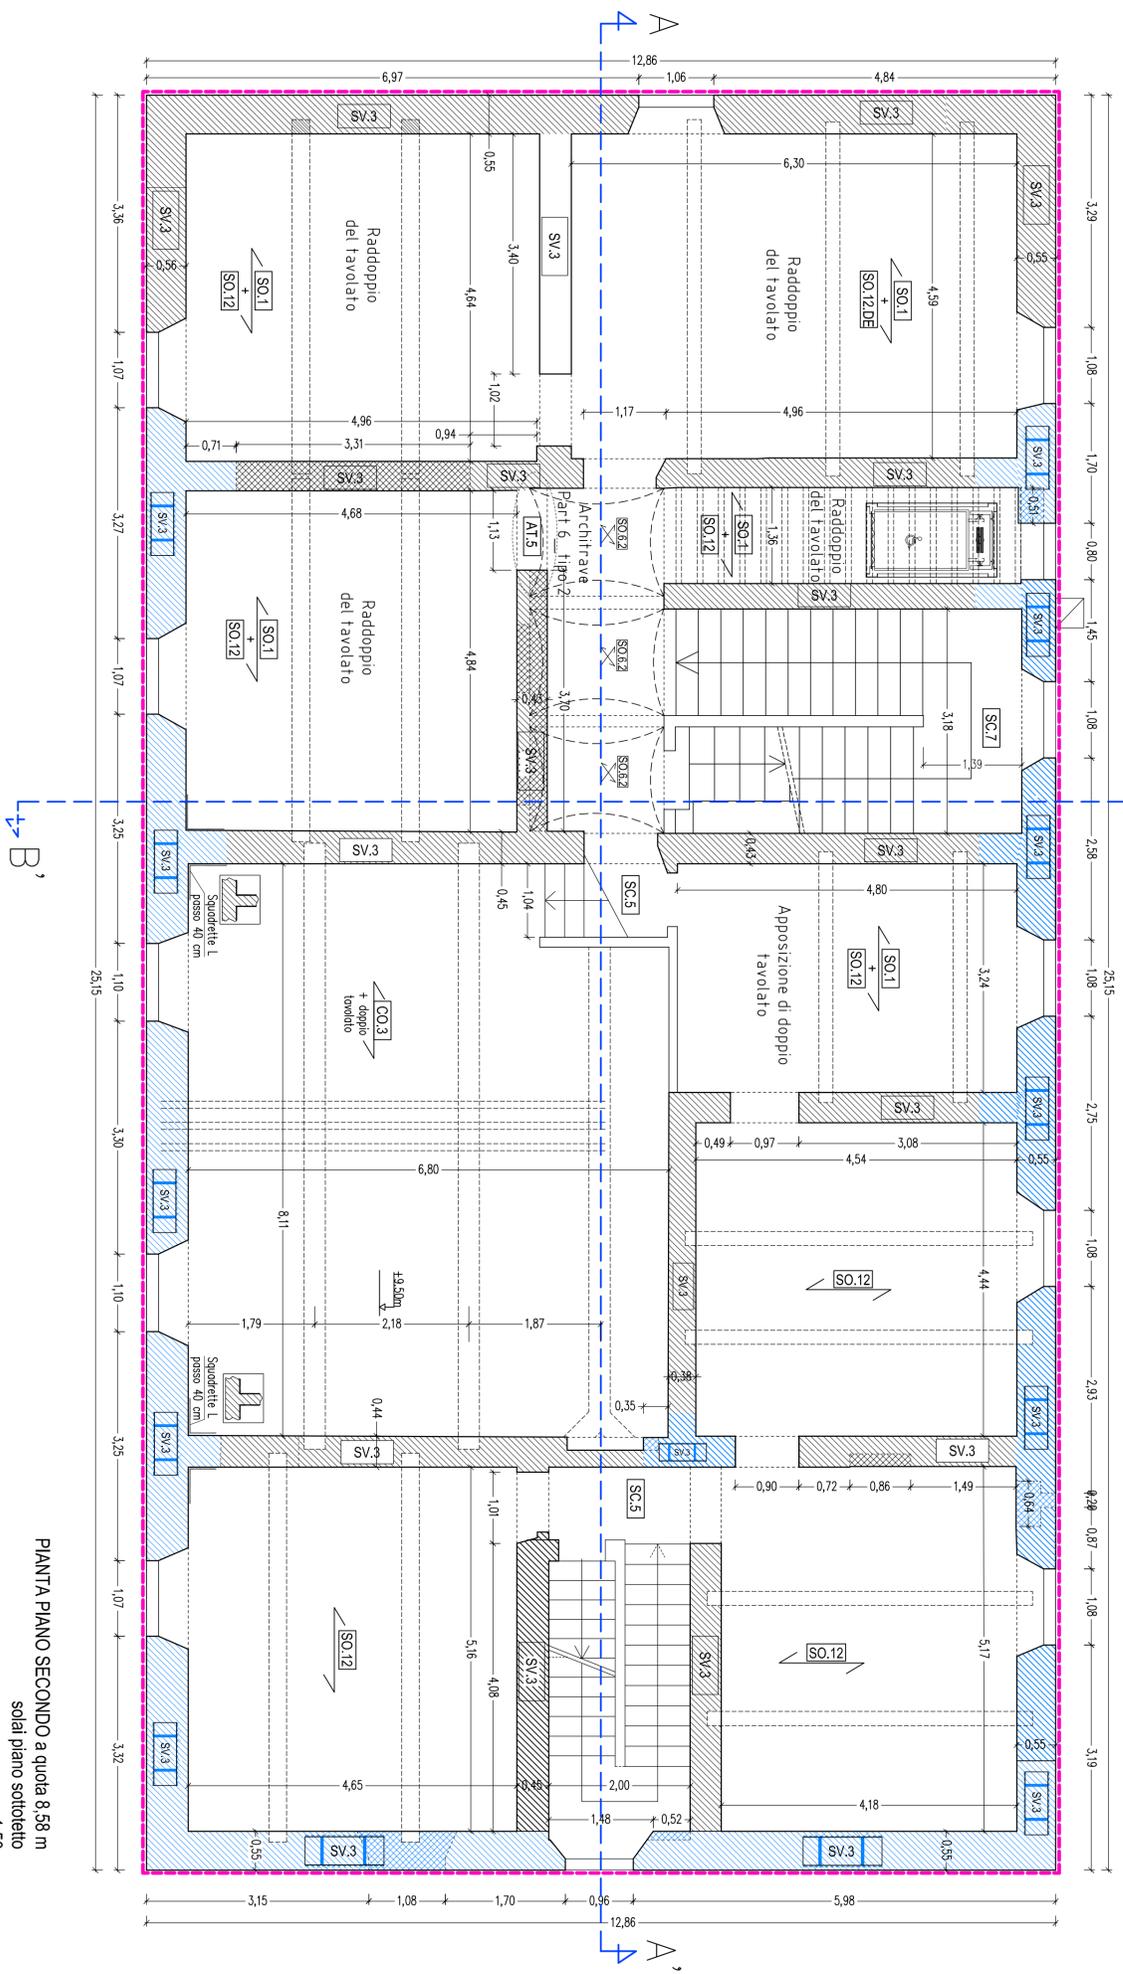

PIANTA PIANO SECONDO a quota 8,58 m
solai piano sottileto
1:50



COMUNE DI BARBERINO DI MUGELLO
(Provincia di Firenze)

OGGETTO:
Miglioramento sismico, ristrutturazione impiantistica e variazione distributiva mediante abbattimento barriere architettoniche con installazione di ascensore del palazzo comunale di Barberino di Mugello vincolato ai sensi dell'art. 10 del D.Lgs. 4/2/2004.

RICHIEDENTE: Comune di Barberino di Mugello
Comune di Barberino di Mugello, Fg. 96 p.lla 226

ELABORATO: PROGETTO STRUTTURALE ESECUTIVO
PIANTA PIANO SECONDO quota 8,58 m
Solai sottileto

STATO DI PROGETTO: Dicembre 2018

SCALA: 1:50

RAGGRUPPAMENTO TEMPORANEO DI PROFESSIONISTI
Mandatario: Arch. RICCARDO STOLZUOLI
Mandanti: Ing. GIANNI STOLZUOLI, Arch. DANIELA SESTINI

Timbro e Firma