




PIANTA PIANO TERRA quota 0,00 m

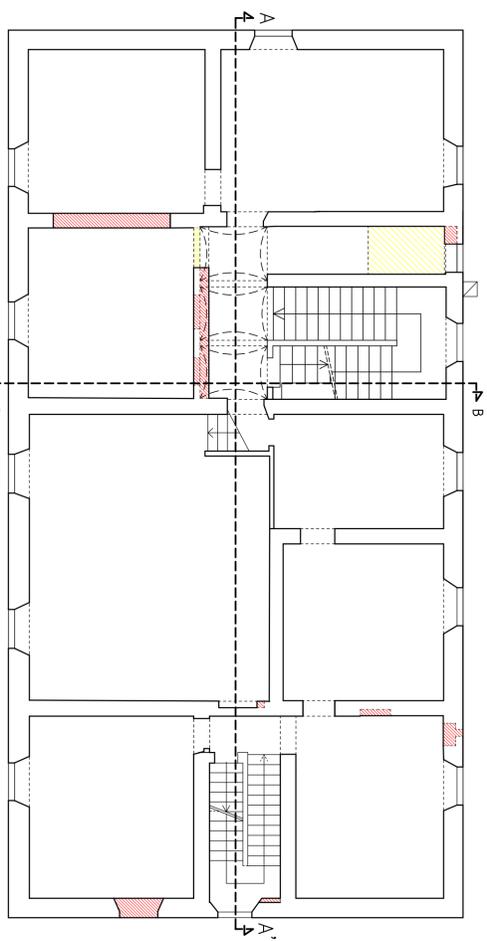


PIANTA PIANO SECONDO a quota 8,58 m

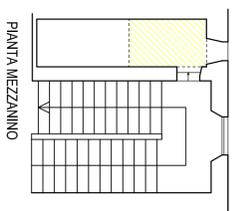

PIANTA MEZZANINO

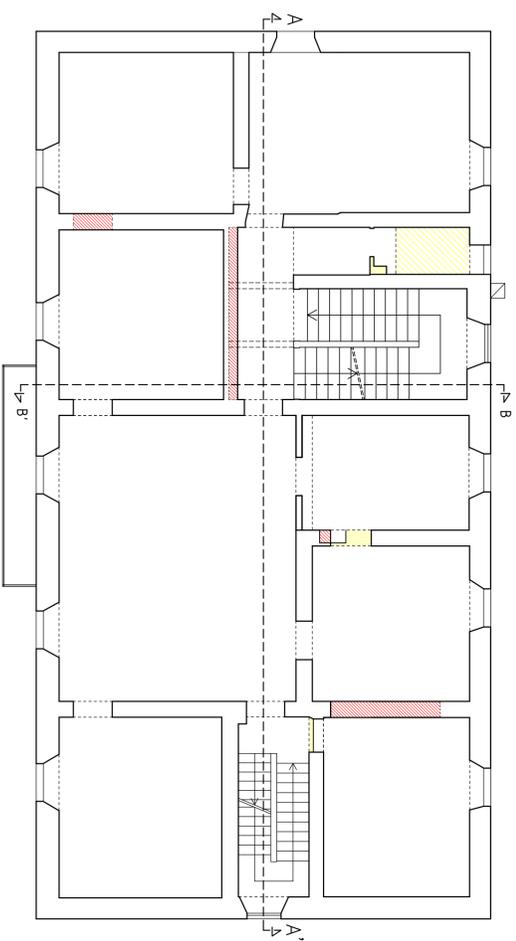

PIANTA PIANO PRIMO a quota 4,07 m

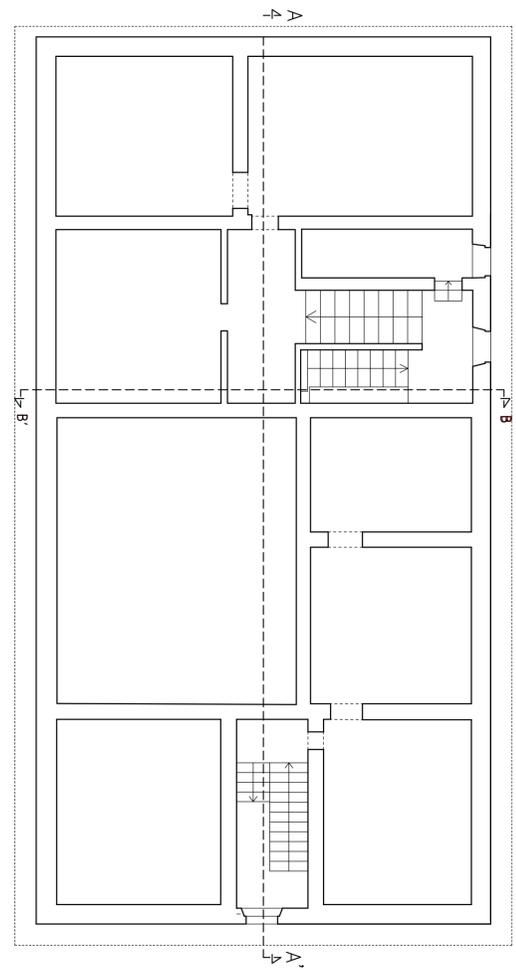

PIANTA PIANO SOTTOTETTO a quota 12,35 m



**COMUNE DI BARBERINO DI MUGELLO**  
*(Provincia di Firenze)*

**OGGETTO:**

Miglioramento sismico, ristrutturazione impiantistica e variazione distributiva mediante abbattimento barriere architettoniche con installazione di ascensore del palazzo comunale di Barberino di Mugello vincolato ai sensi dell'art. 10 del D.Lgs. 4/2/2004.

**RICHIEDENTE:** Comune di Barberino di Mugello

Comune di Barberino di Mugello, Fg. 96 p.l.la 226

**ELABORATO** PROGETTO STRUTTURALE ESECUTIVO

Plante

A10.S-1

STATO SOVRAPPONTO

SCALA: 1:100

Dicembre 2018

**RAGGRUPPAMENTO TEMPORANEO DI PROFESSIONISTI**  
Mandatario: Arch. RICCARDO STOLZUOLI  
Mandanti: Ing. GIANNI STOLZUOLI, Arch. DANIELA SESTINI

Timbro e Firma