




SERVIZIO LAVORI PUBBLICI, PATRIMONIO, VERDE E PROTEZIONE CIVILE  
U.O. Edilizia Pubblica e Patrimonio

**MANUTENZIONE STRAORDINARIA  
RIFACIMENTO SERVIZI IGIENICI SCUOLA PRIMARIA "COLLODI"  
(C.U.P. C55B19000020004)**

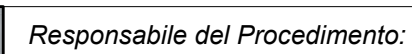

Collaboratore in fase di Progettazione:  
Geom. Francesco Mugnaioni

**PROGETTO  
ESECUTIVO**  
(art.23 comma 8 DLgs.50/2016 e s.m.i.)

## TAVOLA N.2


(art.36 D.P.R. 5 ottobre 2010 n.207)

OGGETTO:  
STATO ATTUALE  
STATO MODIFICATO  
STATO SOVRAPPOSTO


PIANTA PIANO SEMINTERRATO  
PIANTA PIANO TERRA RIALZATO  
PIANTA PIANO PRIMO RIALZATO  
PARTICOLARI INTERVENTI

Comune di Pistoia - Servizio Lavori Pubblici, Patrimonio, Verde e Protezione Civile - Via XXVII Aprile, 17 - 51100 Pistoia Tel.0573/3711 - [www.comune.pistoia.it](http://www.comune.pistoia.it)


scala 1:100

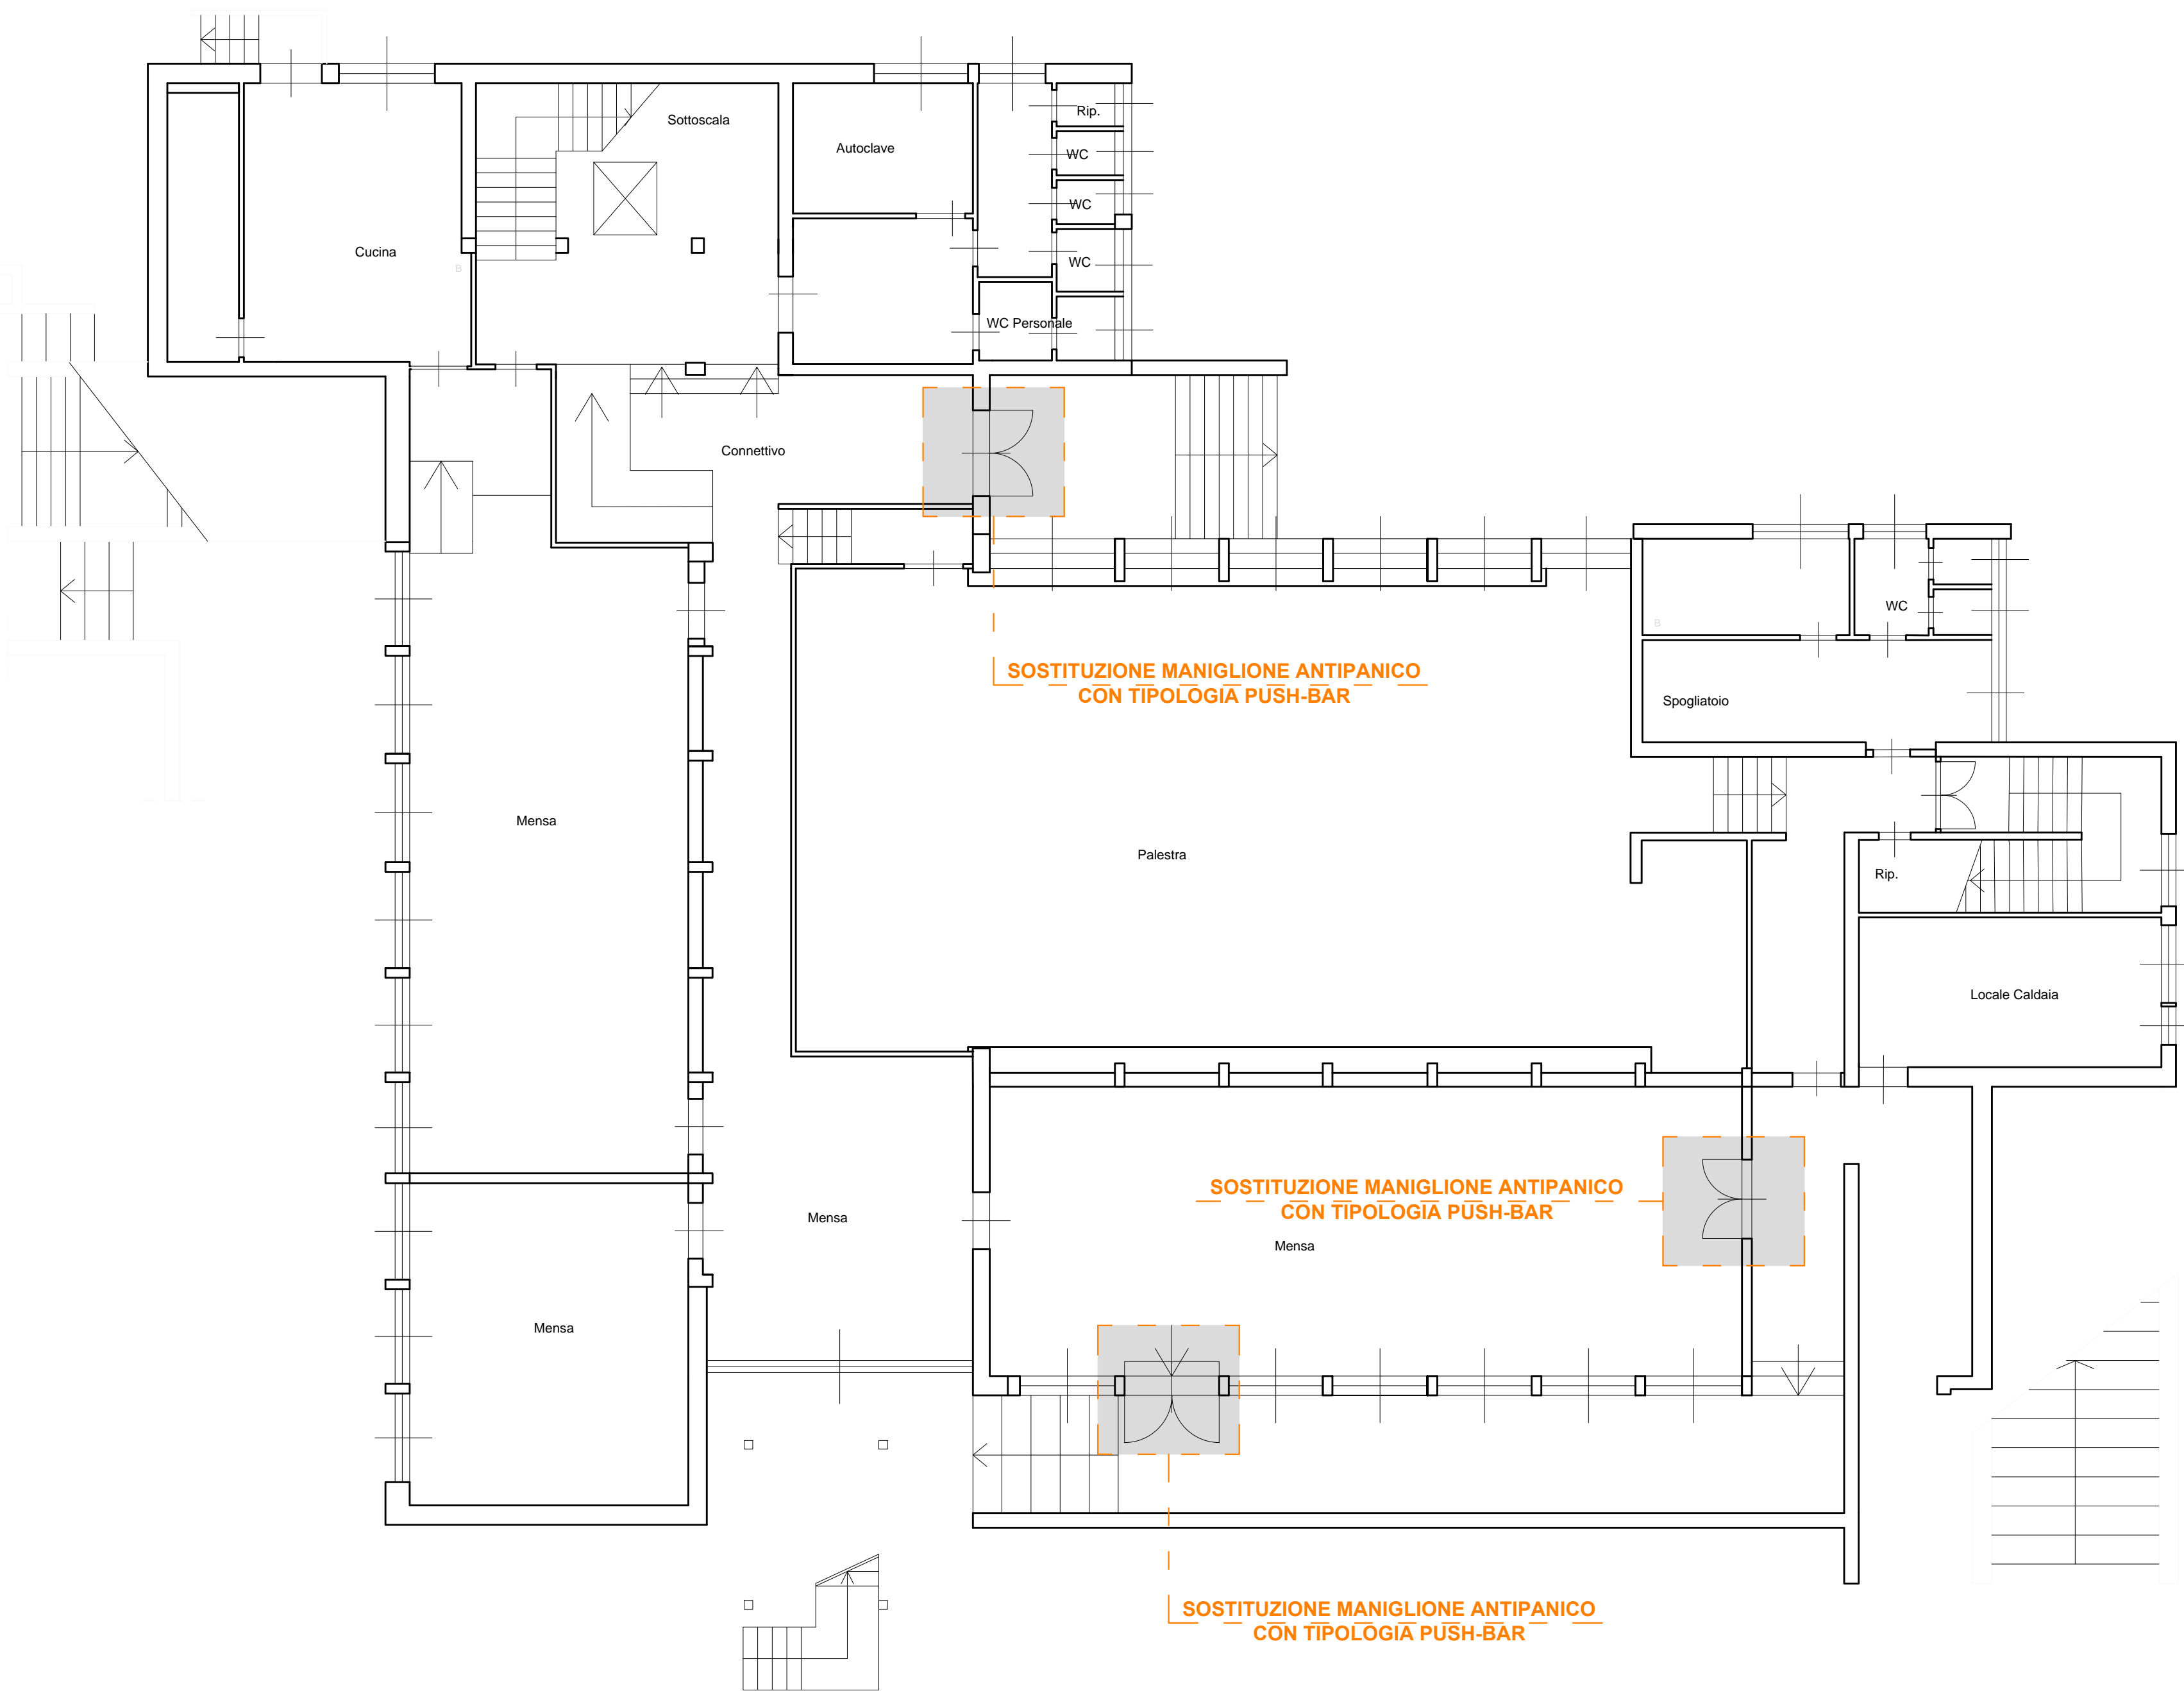

**scala 1:100**



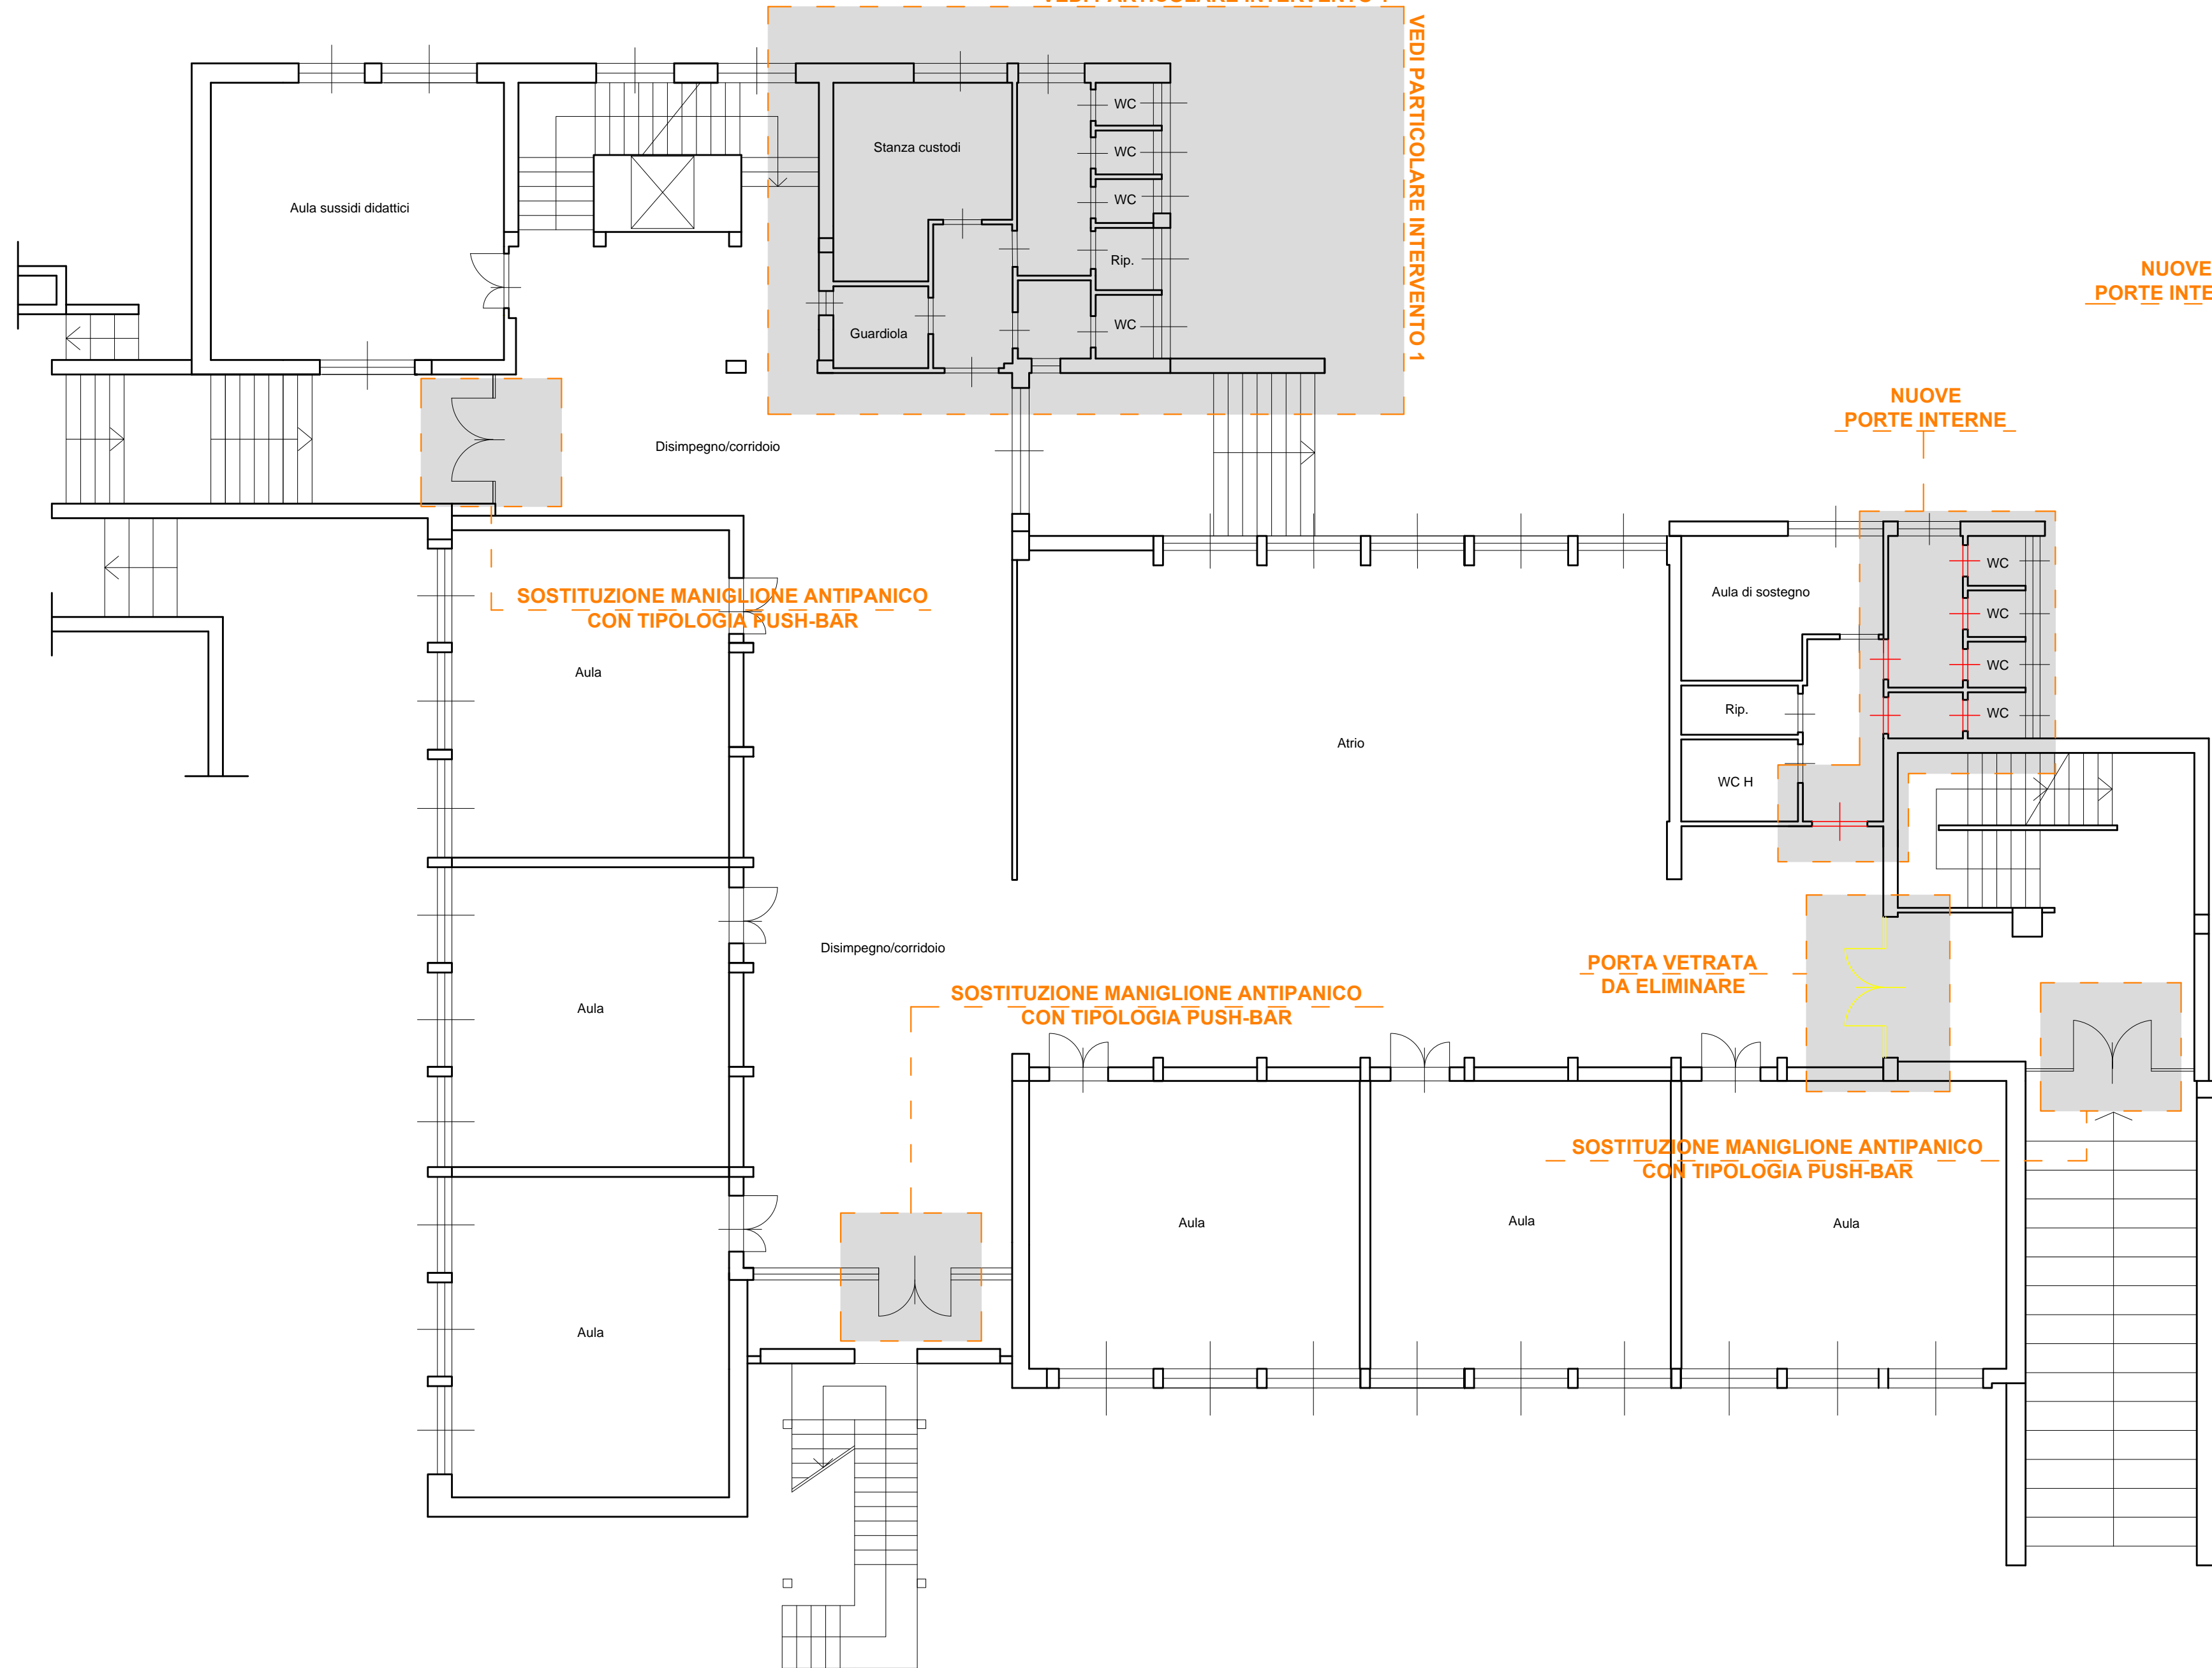


**scala 1:100**

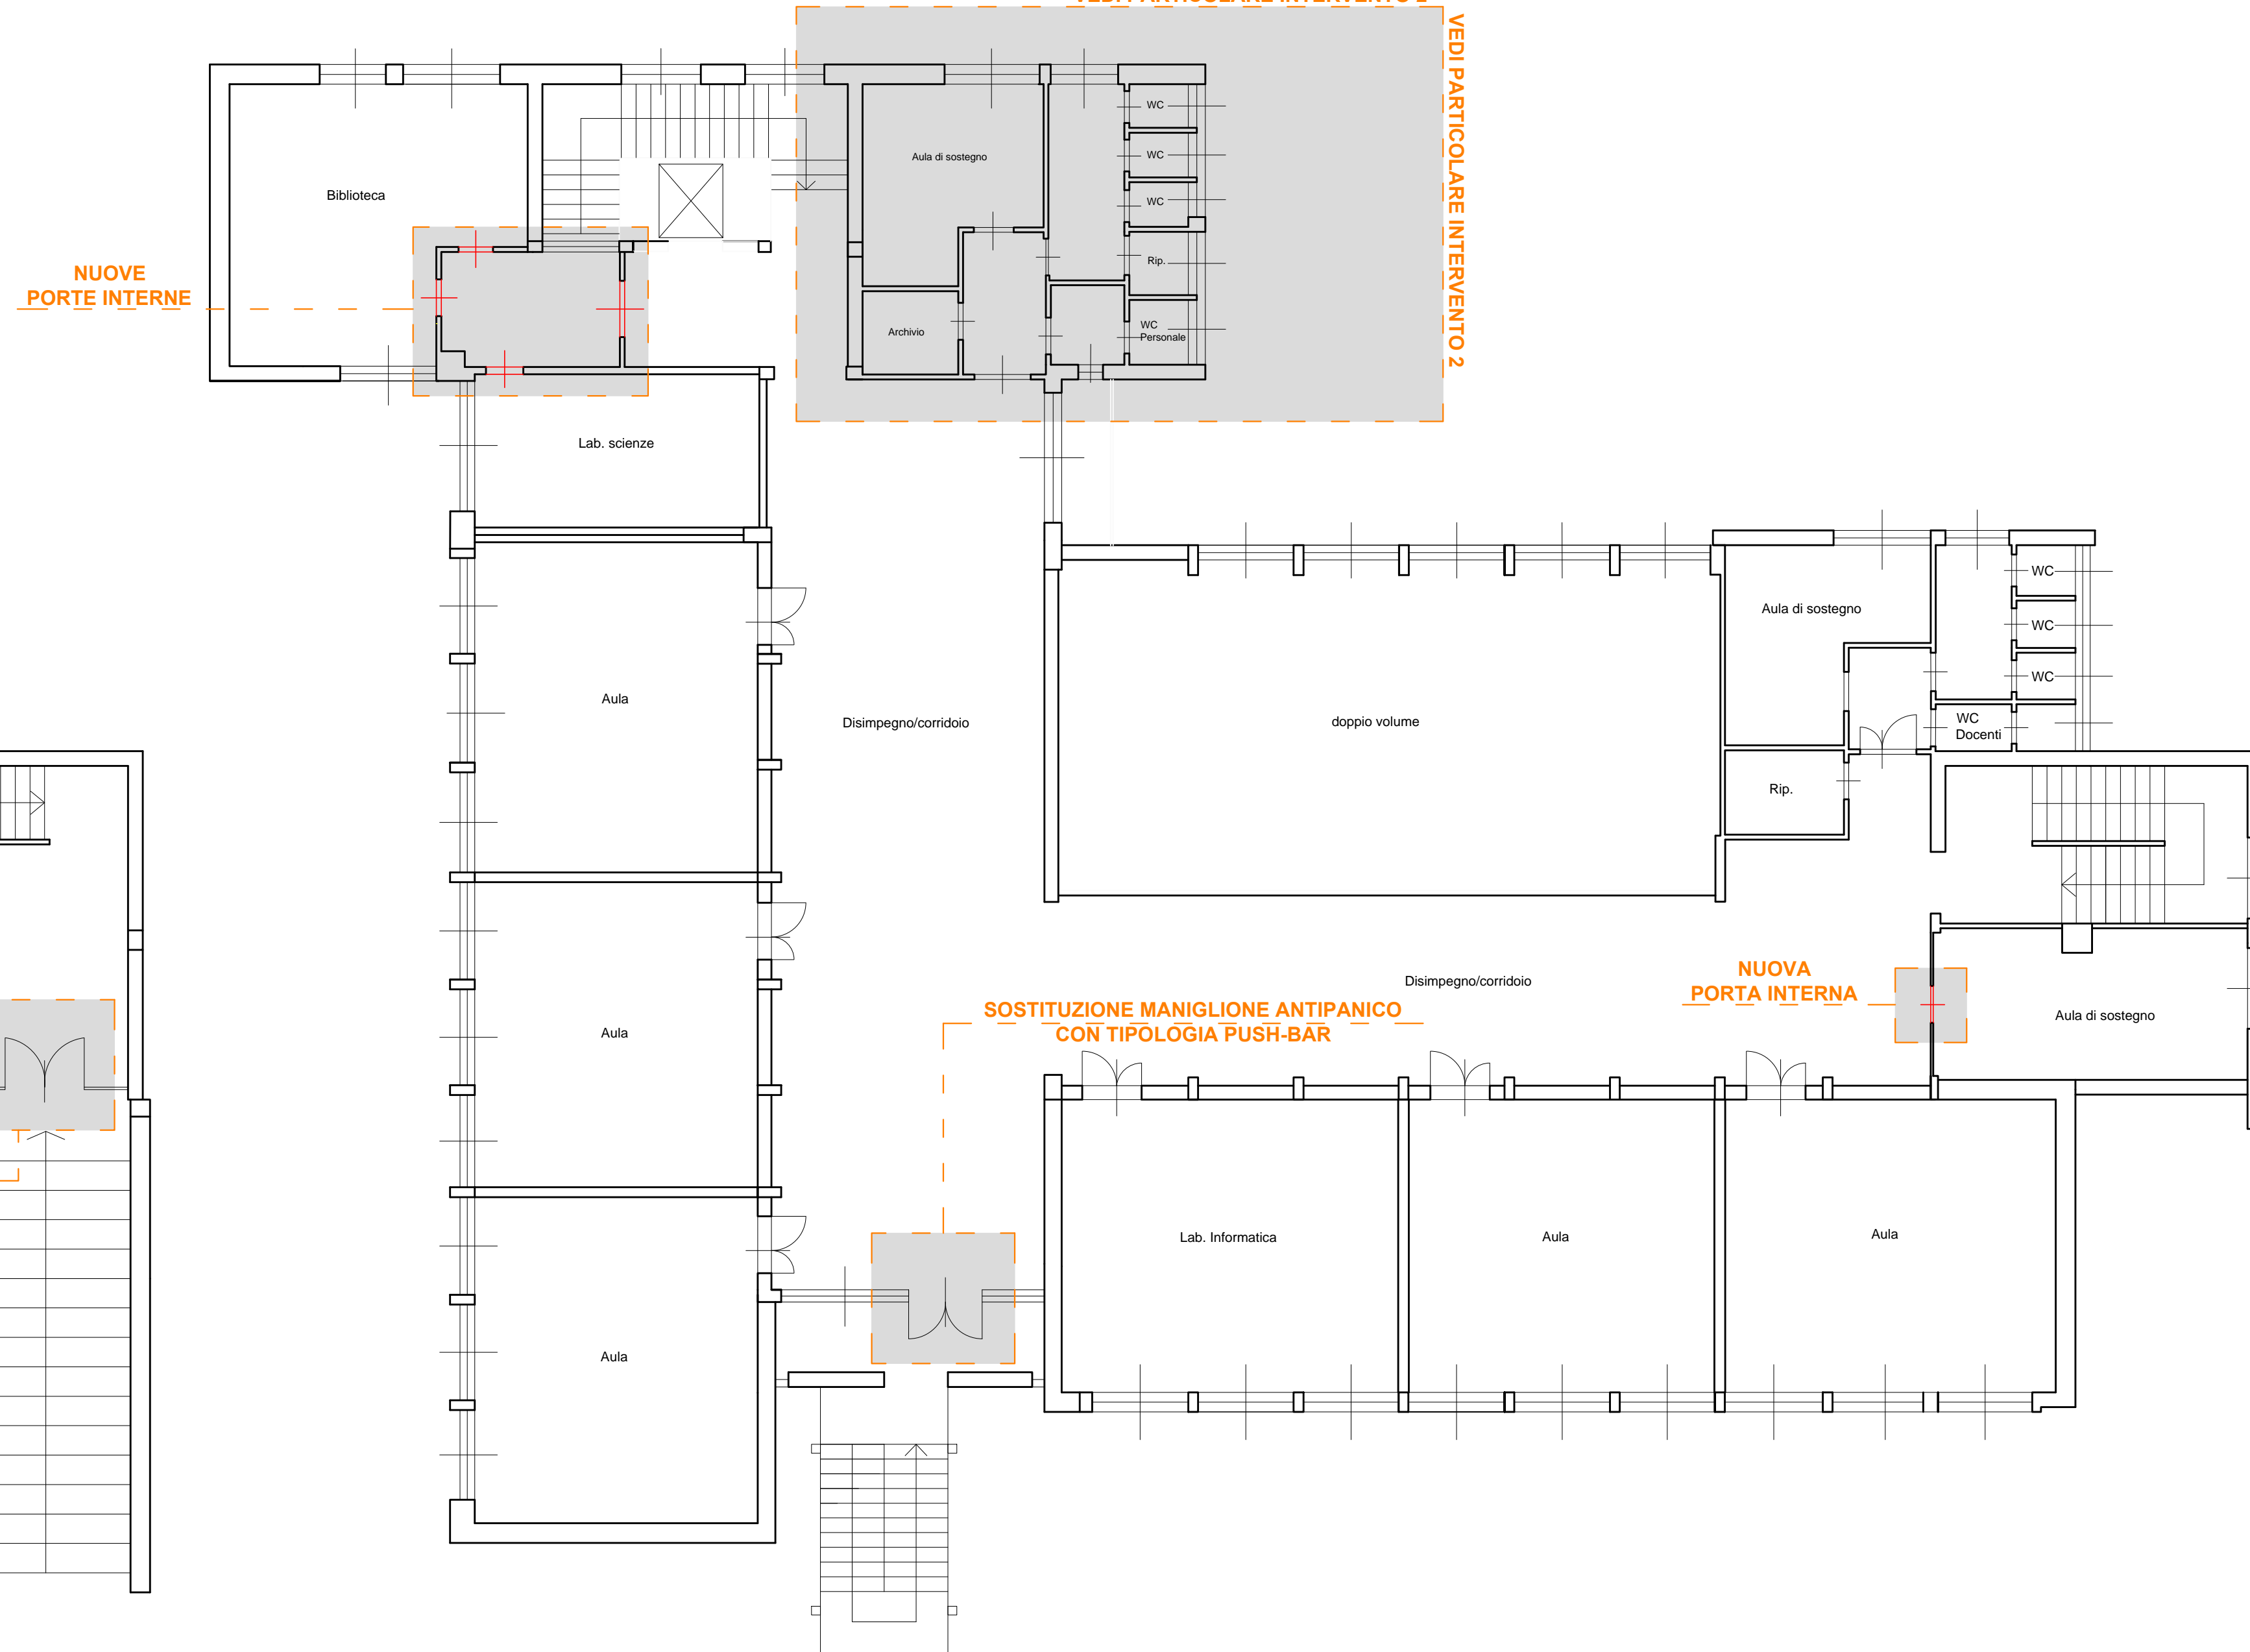

**Scala 1:50**

## STATO SOVRAPPOSTO

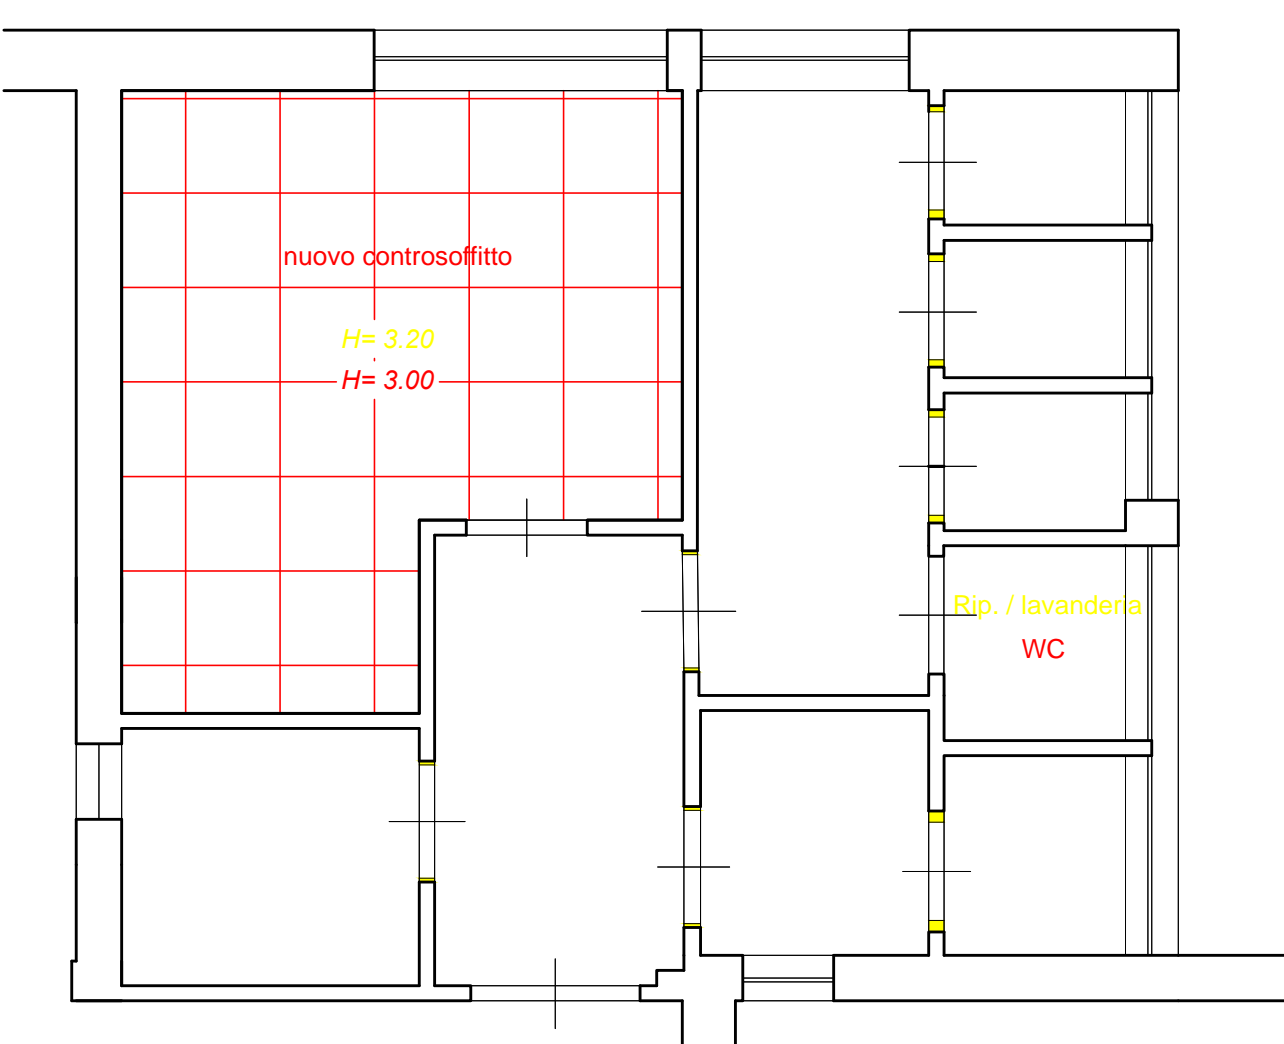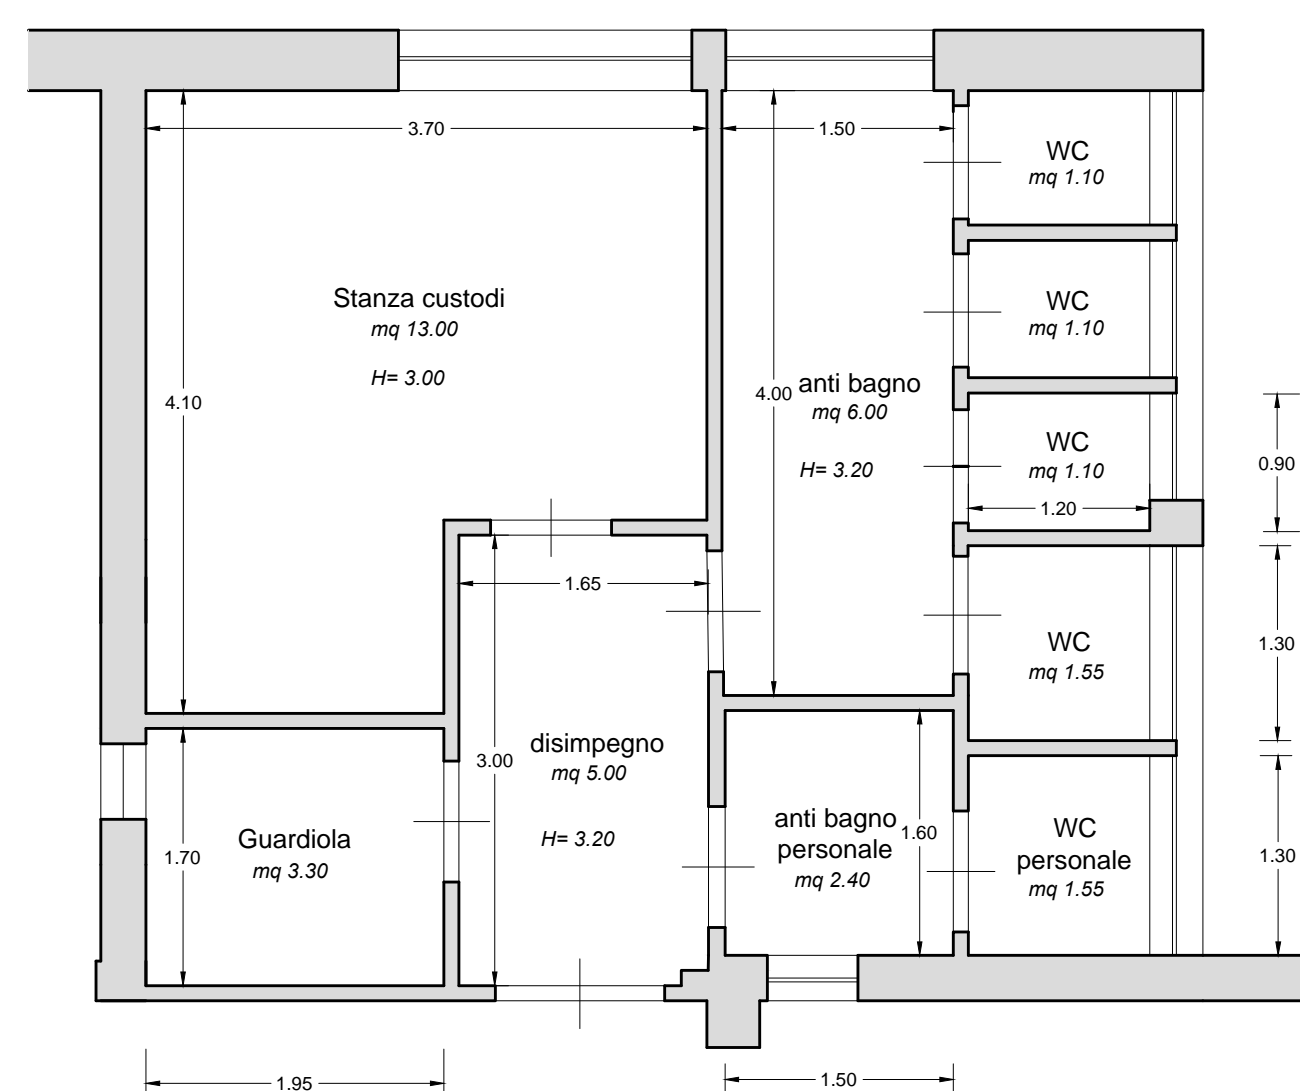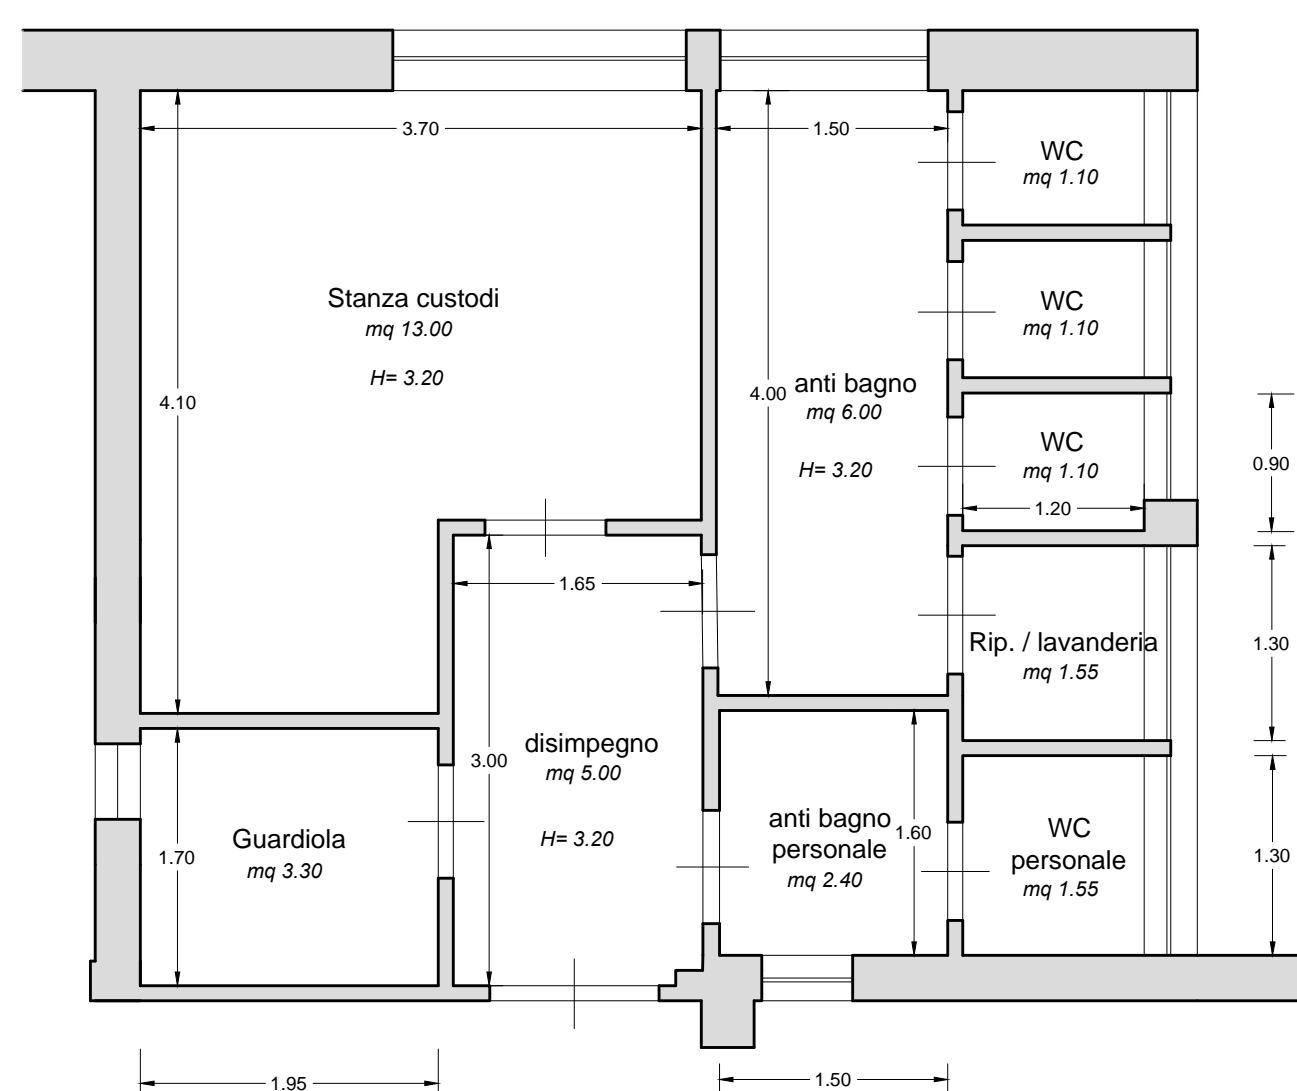

**Scala 1:50**

## STATO SOVRAPPOSTO

