
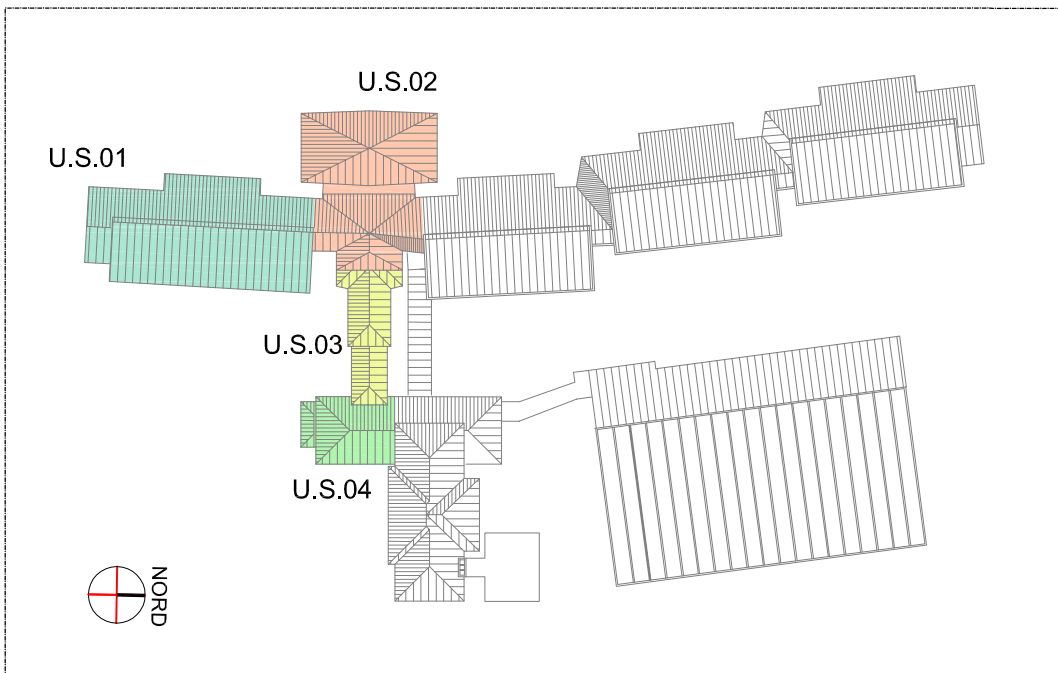


PIANTA PIANO PRIMO

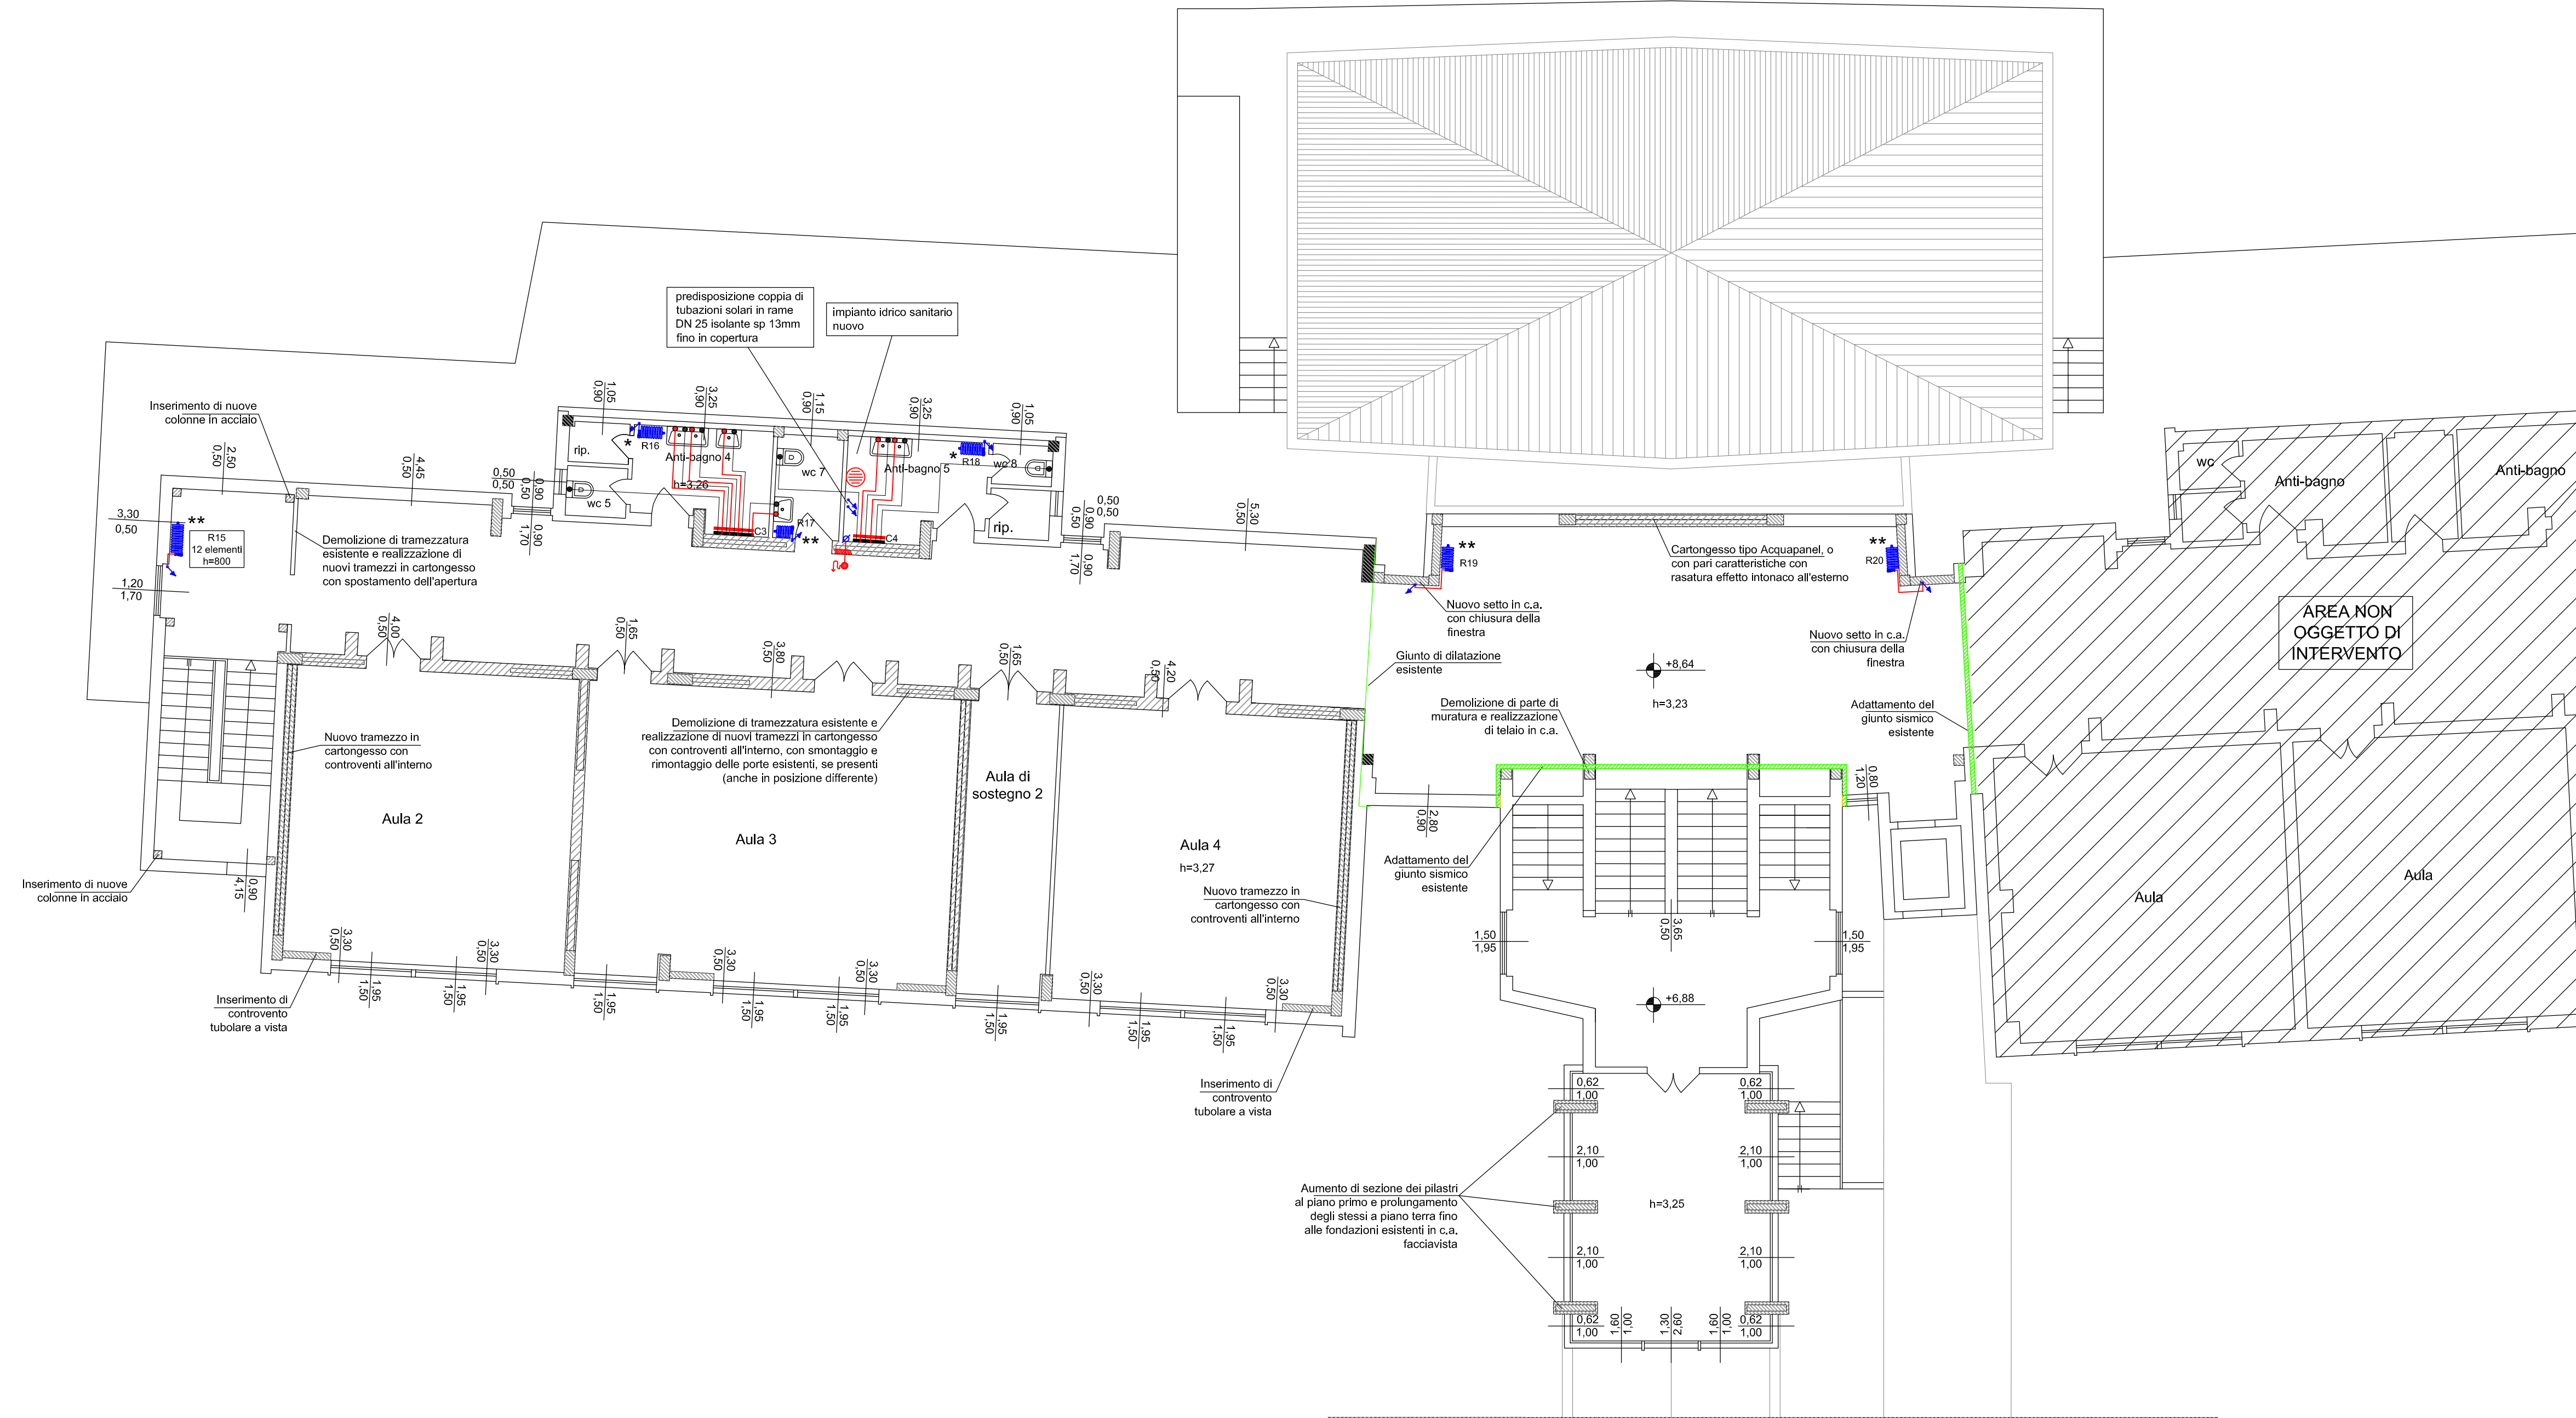

LEGENDA SIMBOLI ARCHITETTONICI:	
	Struttura in c.a.
	Area non oggetto di intervento

LEGENDA SIMBOLI:	
	Radiatore in ghisa 6 colonne
	Montanti verticali in traccia a parete
	Montanti verticali esterne alla parete
	Idrante UNI 45
	Tubazione Multistrato per acqua calda sanitaria (ACS) - acqua fredda sanitaria (AFS)
	Collettore di distribuzione per impianti idricosanitari per ACS - AFS
	Punto di allaccio utenza acqua fredda sanitaria al collettore AFS
	Punto di allaccio utenza acqua calda sanitaria al collettore ACS
	Boiler elettrico 80l 1200w

LEGENDA COLORI:	
	IMPIANTO ESISTENTE
	IMPIANTO NUOVO

Note:
* Apparecchi esistenti da smontare e rimontare successivamente alla realizzazione dell'intervento edile

** Apparecchiature esistenti da smontare e successivamente rimontare in posizione diversa

B.F. PROGETTI Studio Associato
INGEGNERIA, ARCHITETTURA E GEOLOGIA
di: Ing. Pierluigi Betti, Ing. Andrea Fedi, Ing. Luciano Lambroia,
Ing. Giacomo Martinelli, Arch. Chiara Nostrato, Geol. Sandro Pulcini
Viale Adua 320, Pistoia Tel. e fax 0573/24323, P.Iva. 01579540475
mail: info@bfprogetti.eu, web: www.bfprogetti.eu

CONSULENZA IMPIANTI:
Studio Tecnico Associato
Mannelli - Ginanni - Andreini
servizi di progettazione, ingegneria e consulenza tecnica
Via Dino Campana, 162 - 51100 Pistoia (PT)
Tel. 0573 939480 - e-mail: studiotecnicoas@gmail.com
Studio tecnico operante con sistema qualità certificato ISO 9001

COLLABORATORI: Ing. Alessandro Trinci, Ing. Massimo Pellegrini, Dott. Ing. Sergio Livì

I TECNICI :

ING. PIERLUIGI BETTI

ING. GIACOMO MARTINELLI

COMUNE DI SAN CASCIANO
VAL DI PESA

MIGLIORAMENTO / ADEGUAMENTO SISMICO E ADEGUAMENTO ALLA PREVENZIONE INCENDI DELLA SCUOLA SECONDARIA DI PRIMO GRADO "I. NIEVO" – 1° STRALCIO

PROGETTO ESECUTIVO
IMPIANTO MECCANICO

PIANTA PIANO PRIMO
STATO DI PROGETTO (SCALA 1:100)

REV.	DESCRIZIONE	DATA

NUMERO DI PROTOCOLLO-UFFICIO COMPETENTE

COMMITTENTE:

COMUNE DI SAN CASCIANO
IN VAL DI PESA
Via Machiavelli, 56
CITTÀ METROPOLITANA DI FIRENZE (FI)

TAVOLA N.

3.M.04

DATA: MAGGIO 2019