


PIANTA PIANO TERRA - scala 1:100

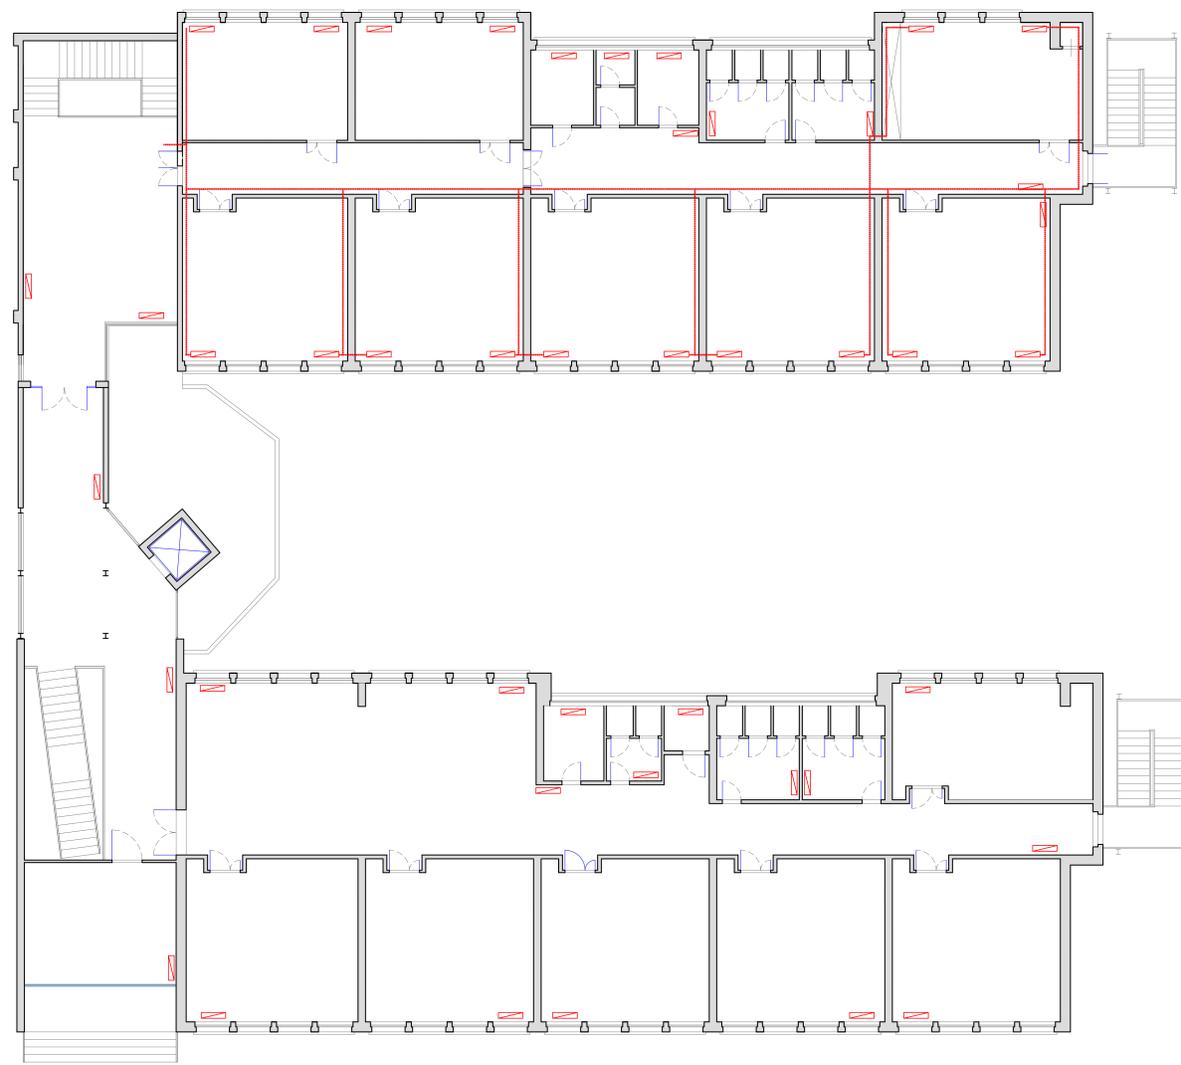

PIANTA PIANO PRIMO - scala 1:100



Comune di Livorno  
Dip. Ibis - Lavori Pubblici e gestione emergenza post alluvione

Settore Edilizia Pubblica e Impianti - SPP e funzione DLU  
Ufficio gestione manutenzione e valorizzazione patrimonio  
Ufficio Impianti Termici, controllo e verifica servizi esterni, efficientamento energetico

Scuola primaria "Razzauti" e scuola secondaria di 1° grado "Gamerra"  
Efficientamento energetico mediante l'uso di materiali e tecniche a ridotto impatto ambientale durante il ciclo dell'opera ovvero conforme al Decreto del Ministero dell'Ambiente e della Tutela del Territorio e del Mare 11 ottobre 2017  
SOSTITUZIONE INFISSI -  
ISOLAMENTO A CAPPOTTO STRUTTURE ORIZZONTALI -  
IMPIANTO TERMICO -

Resp.le del Procedimento:  
Ing. Luca Barozzi

Progettisti:  
Opere edili:  
Geom. Massimo Petrucci  
Opere meccaniche:  
Ing. Vincenzo Terzido

Collaborazione alla progettazione:  
Ing. Andrea Franchi  
Geom. Luca Bernini  
P.L. Dino Farini  
Sig. Fabio Innocenti  
P.L. Francesco Nacci  
P.L. Roberto Pagani

SCALA	TAVOLA	DATA
1:100	RETE DISTRIBUTIVA E RADIATORI <b>IMP - 3</b>	MAR '18

Ufficio gestione manutenzione e valorizzazione patrimonio Restituzione grafica

## Contrassegno Elettronico

TIPO QR Code  
IMPRONTA (SHA-256): 2d5b242c4f2477b2aefad09e850556e80934134f68b0d015509d71ac7d1a6690

### Firme digitali presenti nel documento originale

VINCENZO TORALDO  
LUCA BARSOTTI  
MASSIMO PETAGNA

### Dati contenuti all'interno del Contrassegno Elettronico

Determinazione N.4723/2019

Data: 18/06/2019

Oggetto: POR FESR "AZIONE 4.1.1 – INTERVENTO DI EFFICIENTAMENTO ENERGETICO SCUOLA SCUOLA PRIMARIA RAZZAUTI E SECONDARIA DI PRIMO GRADO GAMERRA. APPROVAZIONE PROGETTO ESECUTIVO E AUTORIZZAZIONE A CONTRARRE. CUP: J47F18000080005– CIG: 7940972964.



Ai sensi dell'articolo 23-ter, comma 5, del D.Lgs. 82/2005, le informazioni e gli elementi contenuti nel contrassegno generato elettronicamente sono idonei ai fini della verifica della corrispondenza al documento amministrativo informatico originale. Si precisa altresì che il documento amministrativo informatico originale da cui la copia analogica è tratta è stato prodotto dall'amministrazione ed è contenuto nel contrassegno.



URL: [http://www.timbro-digitale.it/GetDocument/GDOCController?qrc=96e7abf7c79c3364\\_p7m&auth=1](http://www.timbro-digitale.it/GetDocument/GDOCController?qrc=96e7abf7c79c3364_p7m&auth=1)

ID: 96e7abf7c79c3364