


Miglioramento Strutturale e Riqualificazione della scuola primaria e secondaria di I grado di Terricciola

Architetto: Comune di Terricciola, Sindaco di Pisa
SETTORE TECNICO LAVORI PUBBLICI
Responsabile del Settore: Adriano Bassi

Progetto Esecutivo
Aspetti Architettonici

Progettista:
Ing. Stefano Pasqualini

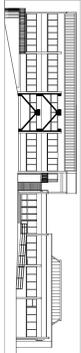


PIANTA PIANO TERRA E PIANO PRIMO, INVARIATI

Scala: 1:100


07/25/2019

ELAB.
1A

PROGETTO DEFINITIVO

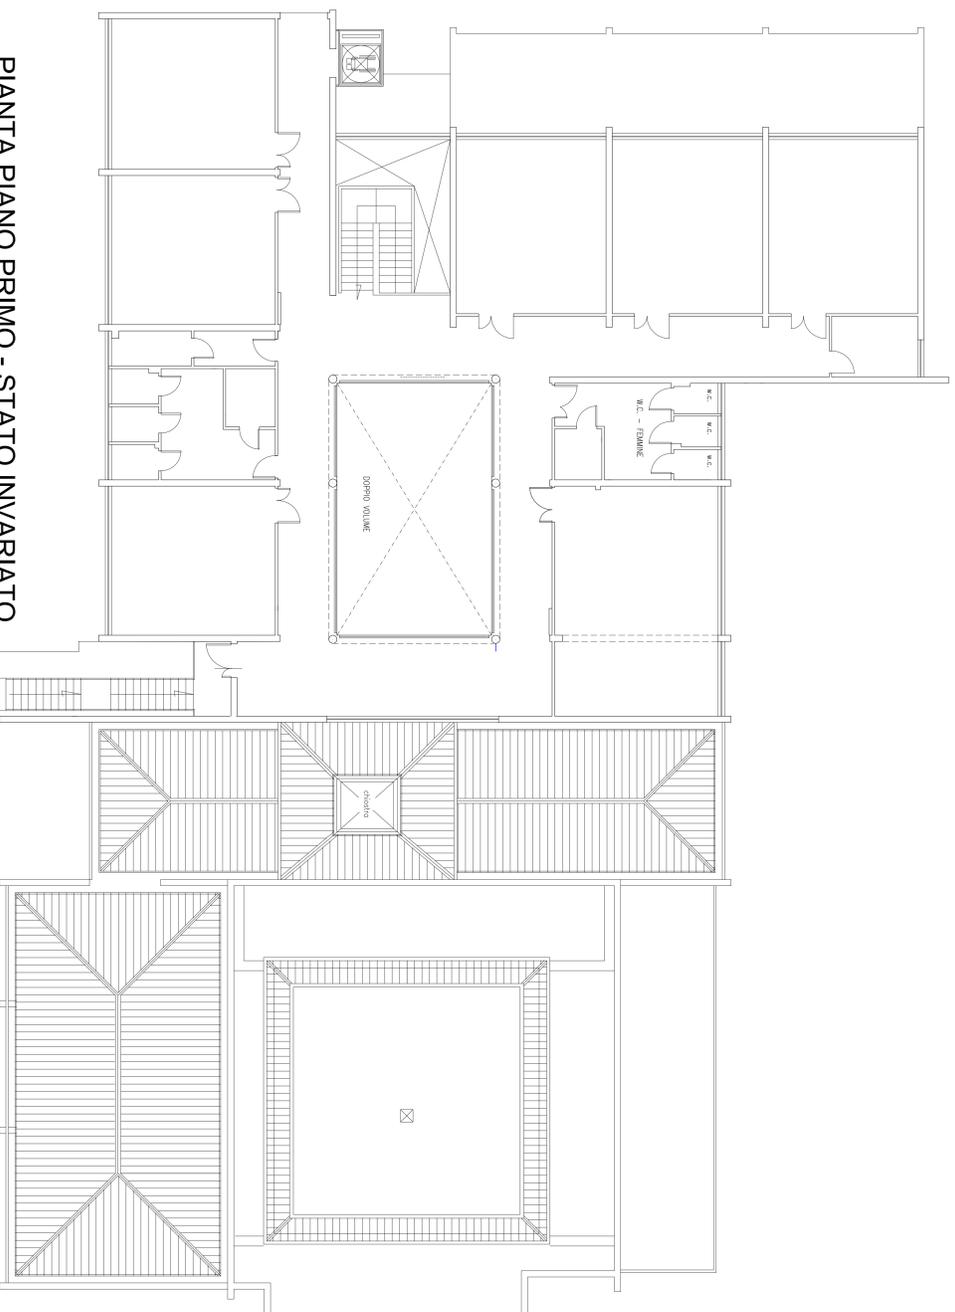

PIANTA PIANO PRIMO - STATO INVARIATO

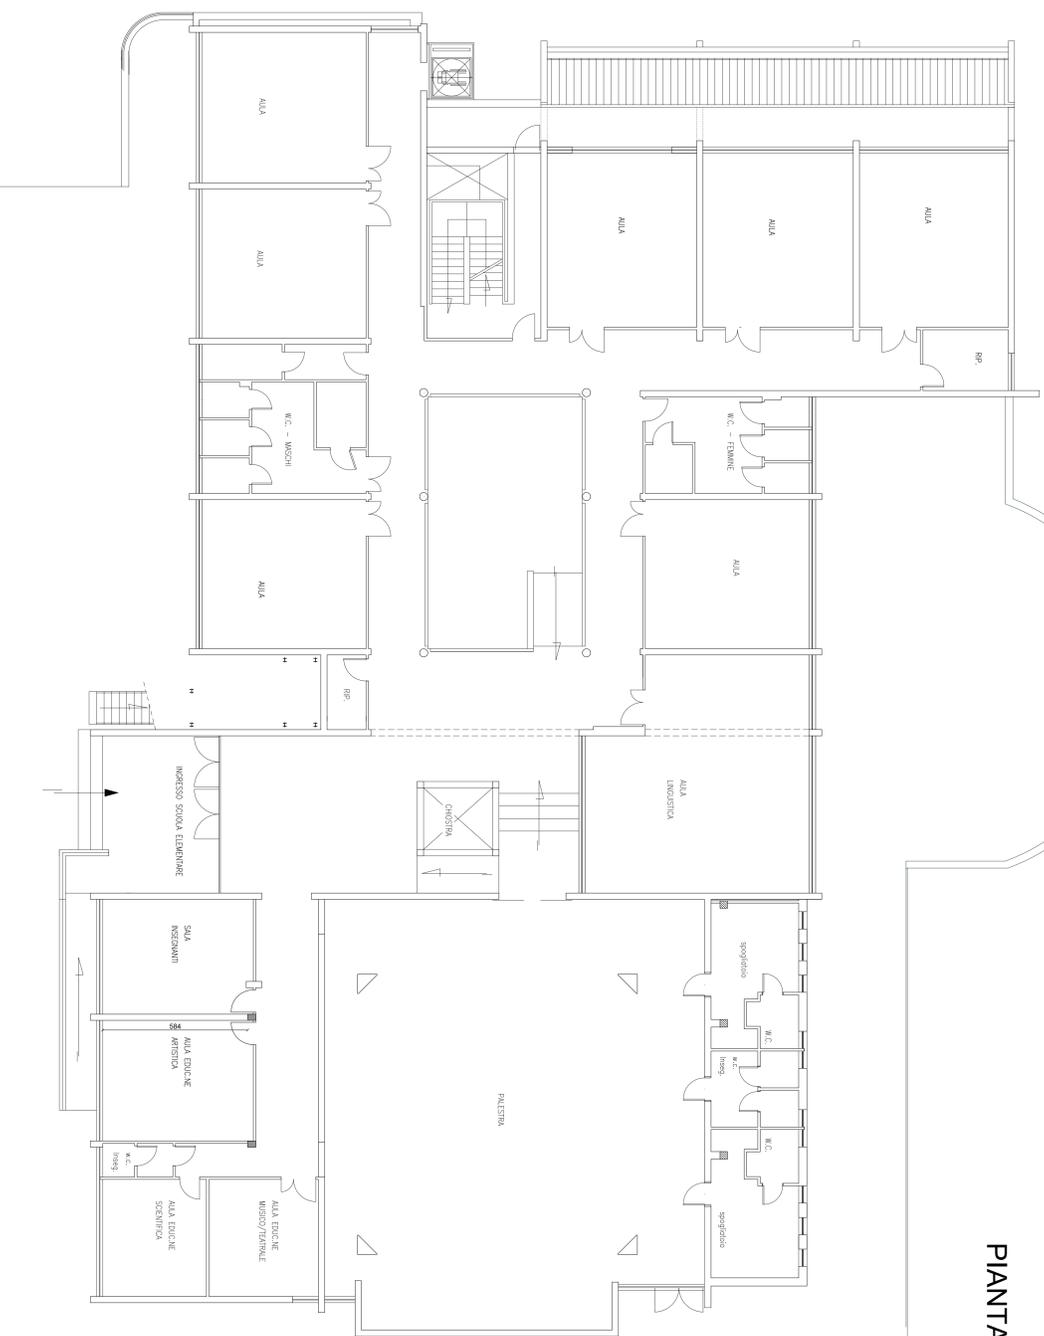

PIANTA PIANO TERRA - STATO INVARIATO