




PIANTA PIANO TERRA

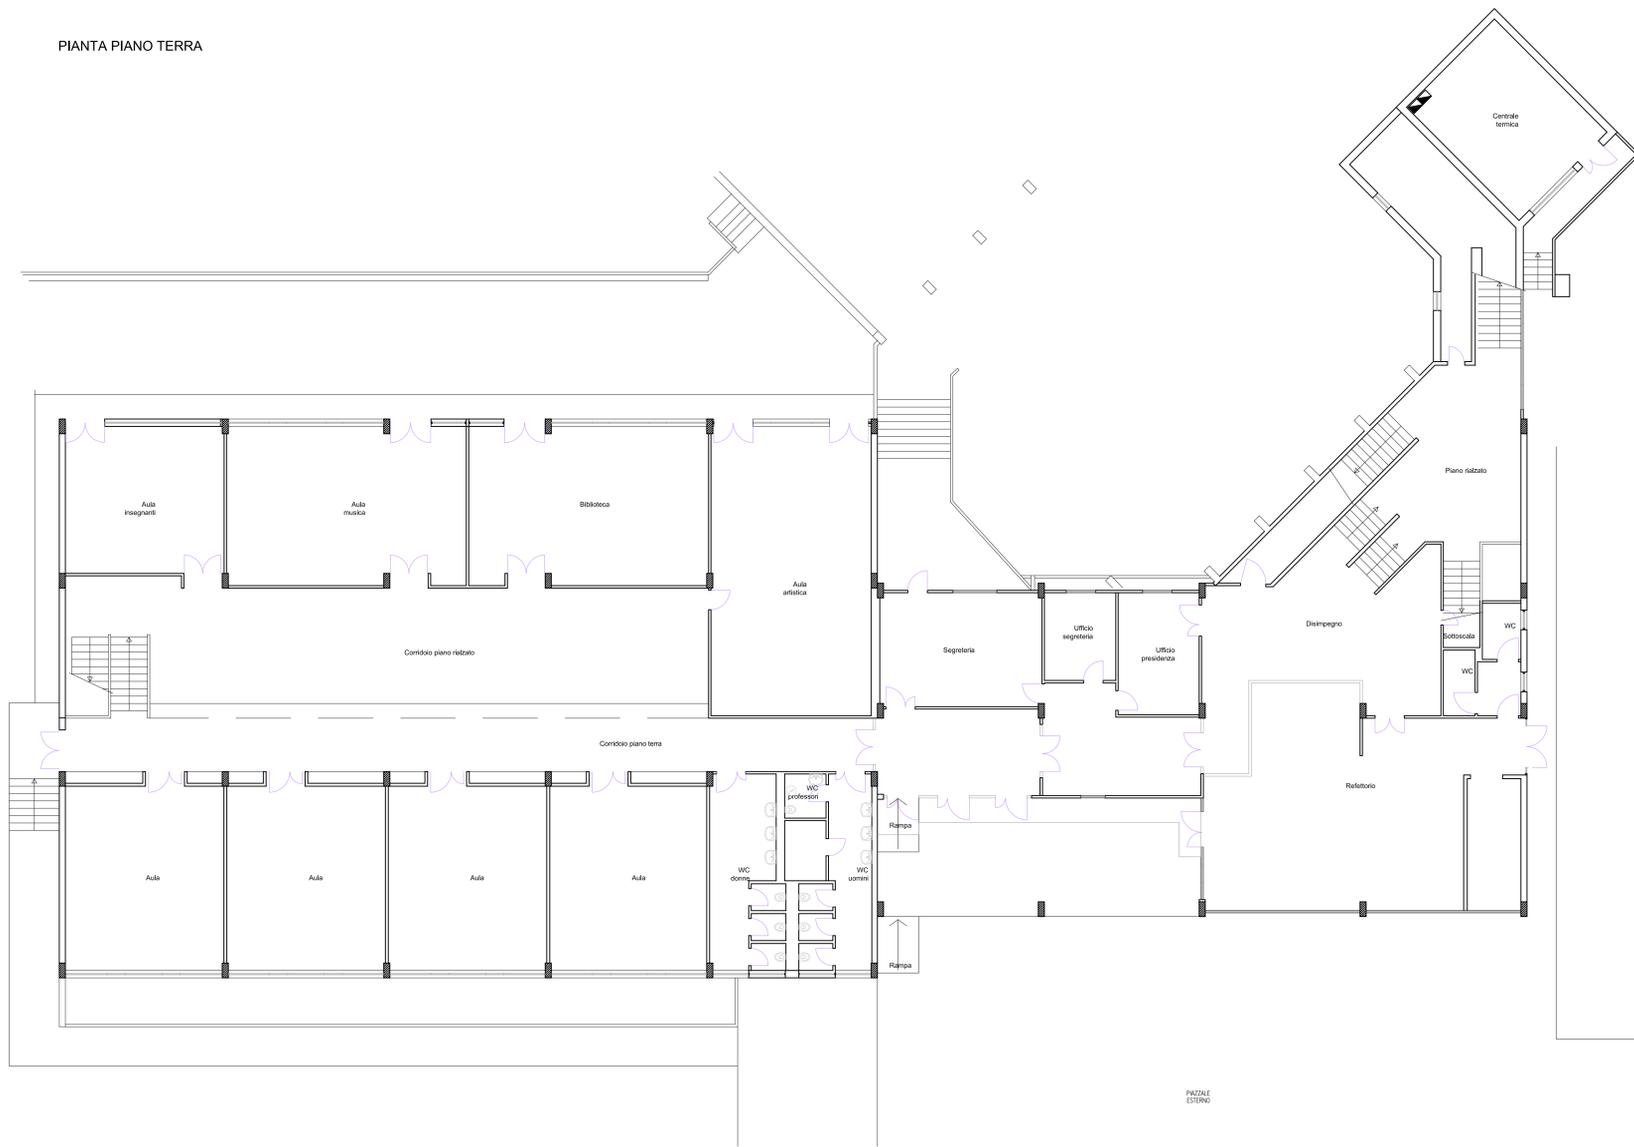

PIANTA PIANO PRIMO

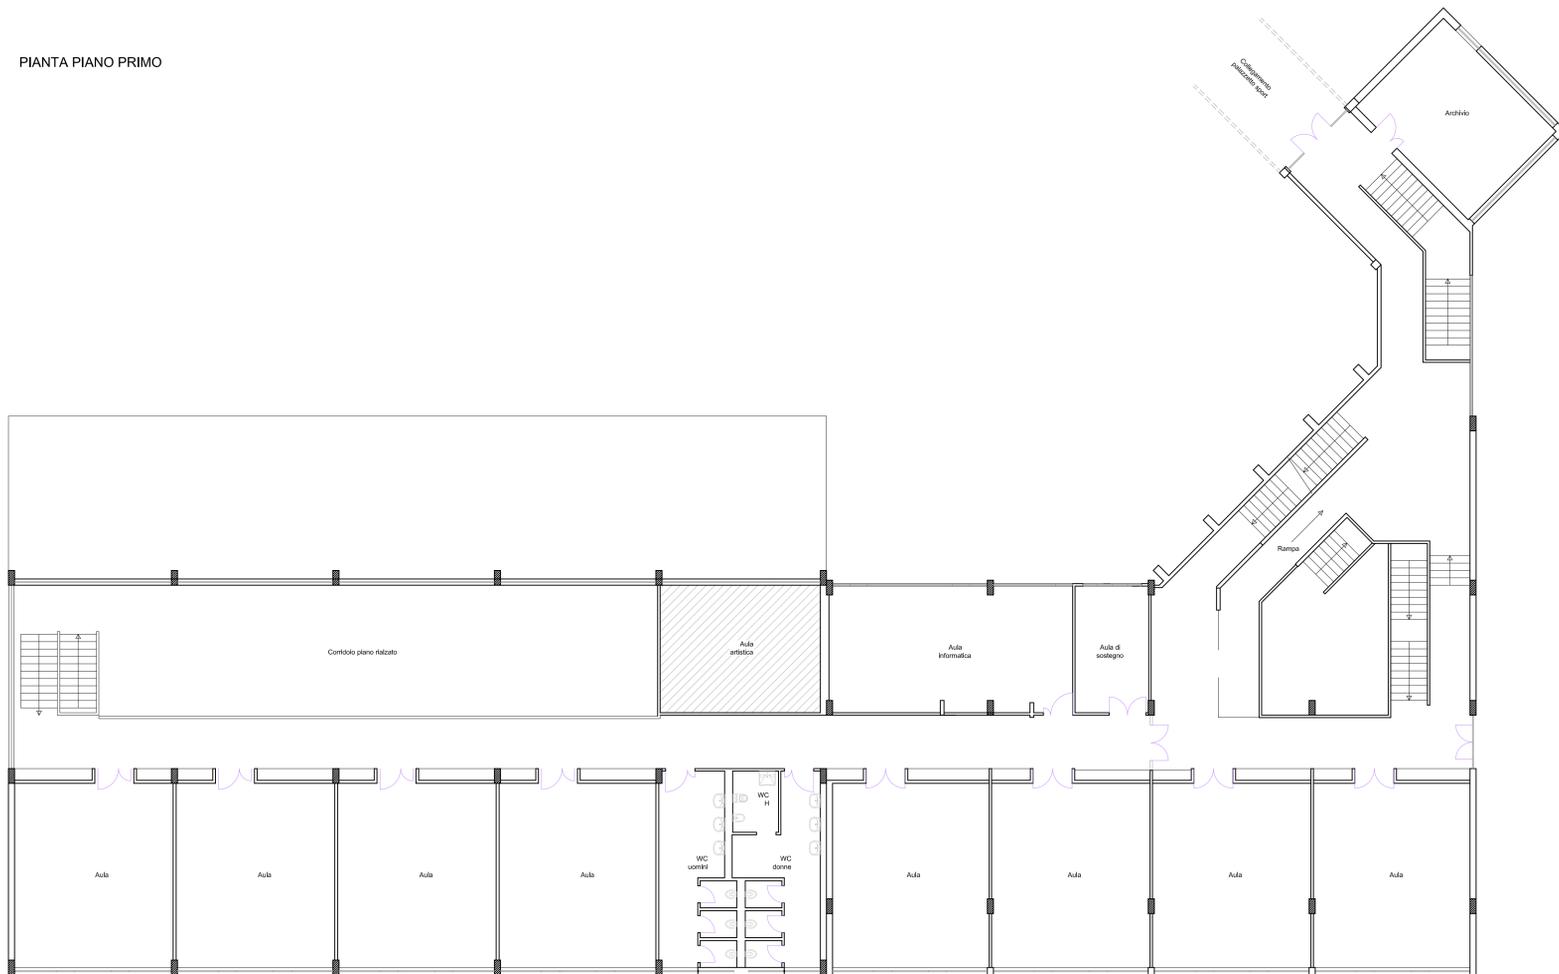

PIANTA PIANO SECONDO

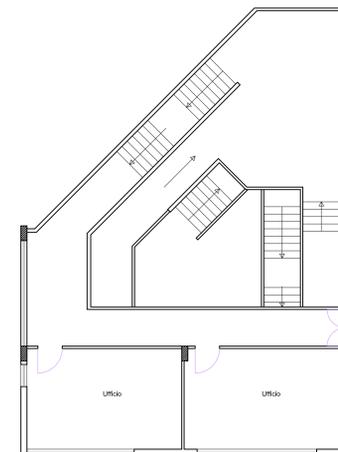

# COMUNE DI PELAGO

Provincia di Firenze

Ubicazione: Via G. Boccaccio, 13 Loc. San Francesco

Proprietà: Comune di Pelago

Progettazione: **INTERSTUDI** INTERSTUDI Srl Servizi Integrati di Ingegneria  
Via R. Giuliani 64 Dir - 50141 Firenze - Tel. 055 416033 - Fax 055 4361755  
e-mail: interstudi@interstudi.it - WEB: http://www.interstudi.it

Titolo: Lavori di manutenzione straordinaria ed adeguamento impianti alle norme di sicurezza e di prevenzione incendi Scuola secondaria di primo grado Lorenzo Ghiberti

Oggetto: Opere edili di adeguamento alla prevenzione incendi Planimetrie stato attuale

N°	Data	E/R <sup>1)</sup>	Esecutore	Progettista	Verificatore	Data verifica
0	Luglio 2019	E				
1						
2						
3						
4						

1) E = Emisore - R = Revisione

Codice Documento	Ambito progettuale							Livello progettazione			Codice elaborato			
	Architett.	Struttur.	Imp. Elettr.	Imp. Mecc.	Acustica	Prev. Inc.	Altro	Finalità	Preliminare	Definitivo	Esecutivo	As-Built	R/E	
0													ED.01	0
1														
2														
3														
4														

Scala: 1:100

Il Progettista: \_\_\_\_\_ Il Commitente: \_\_\_\_\_ Il Direttore Tecnico: \_\_\_\_\_

Commissa: 2891.0.00

PES01\_0\_ED-01.dwg