

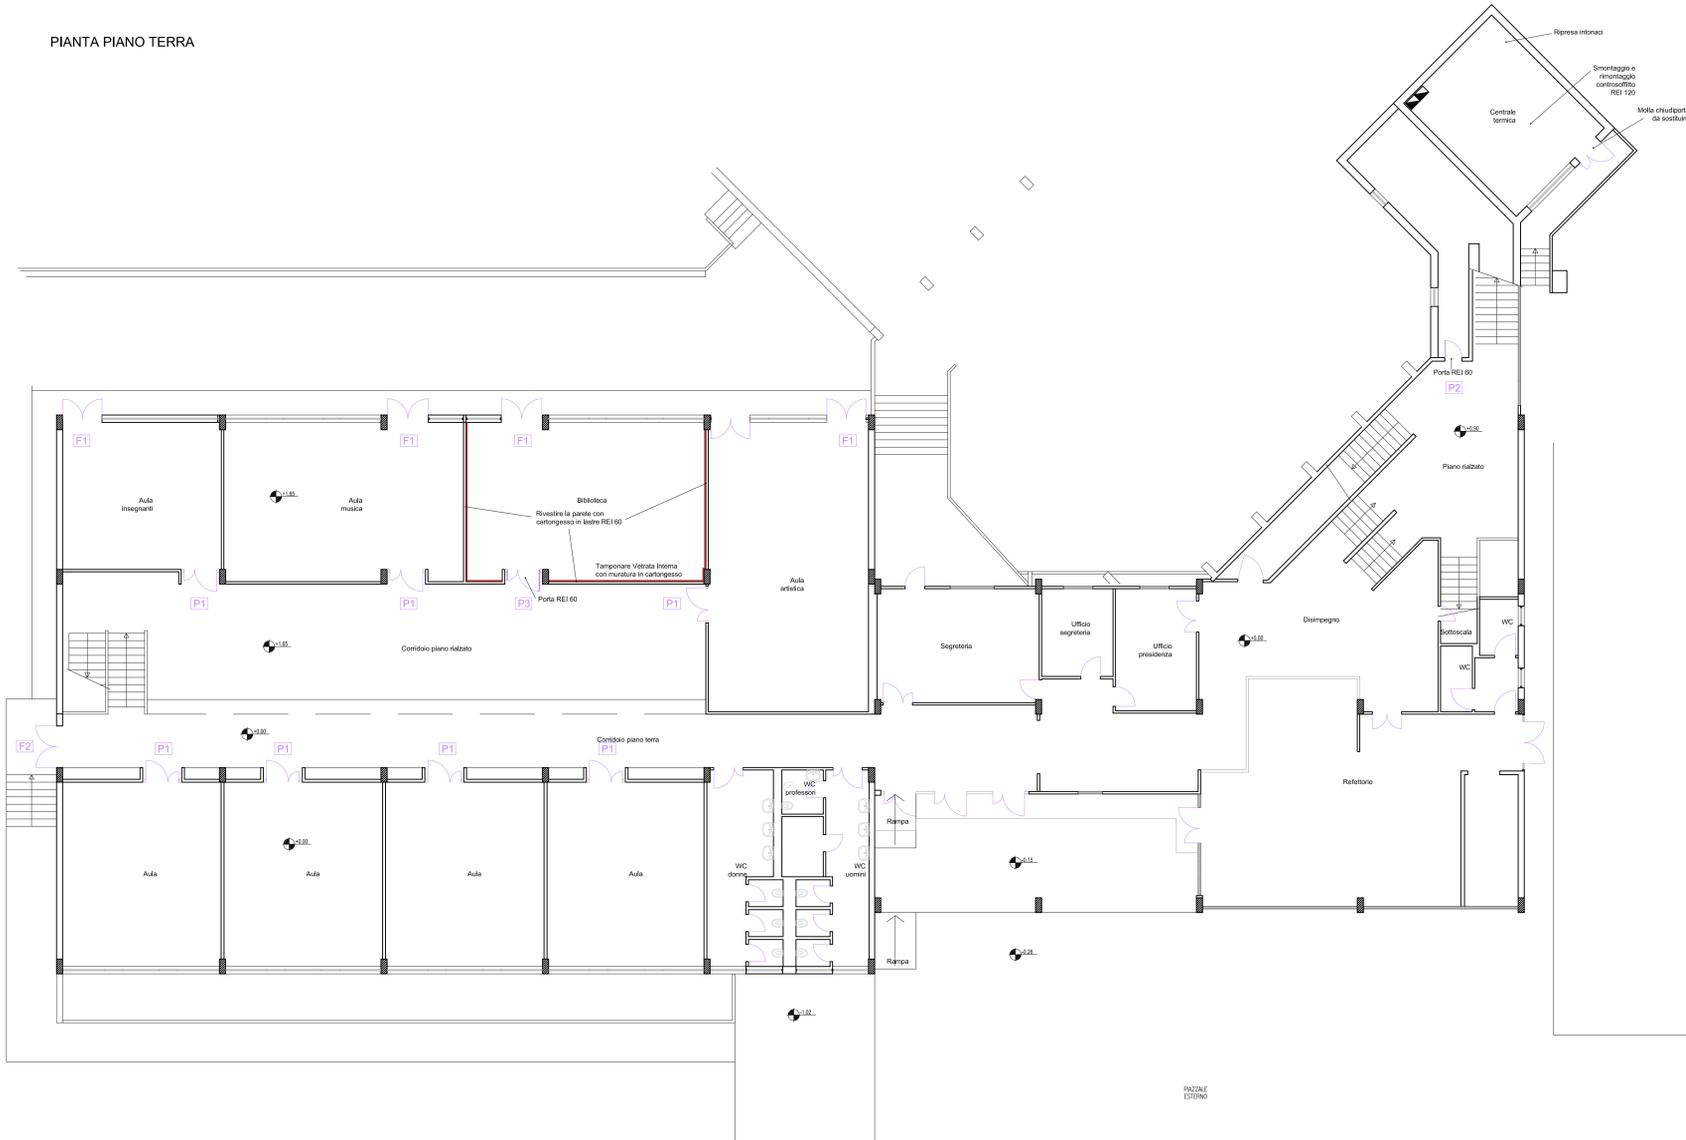
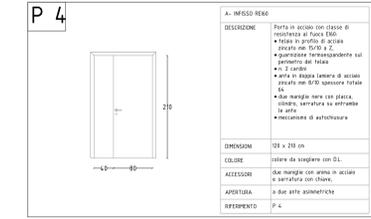
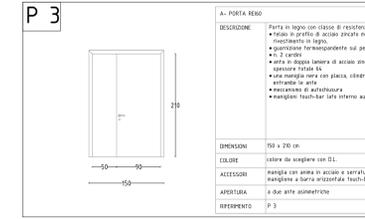
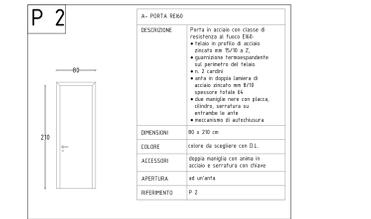
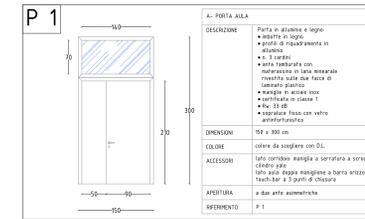



PIANTA PIANO TERRA

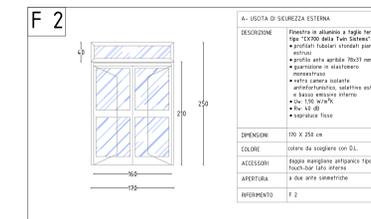


ABACO INFISSI

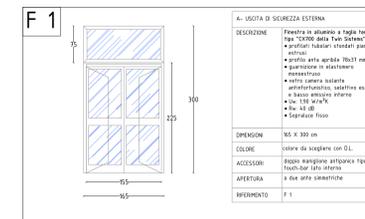

PIANTA PIANO PRIMO

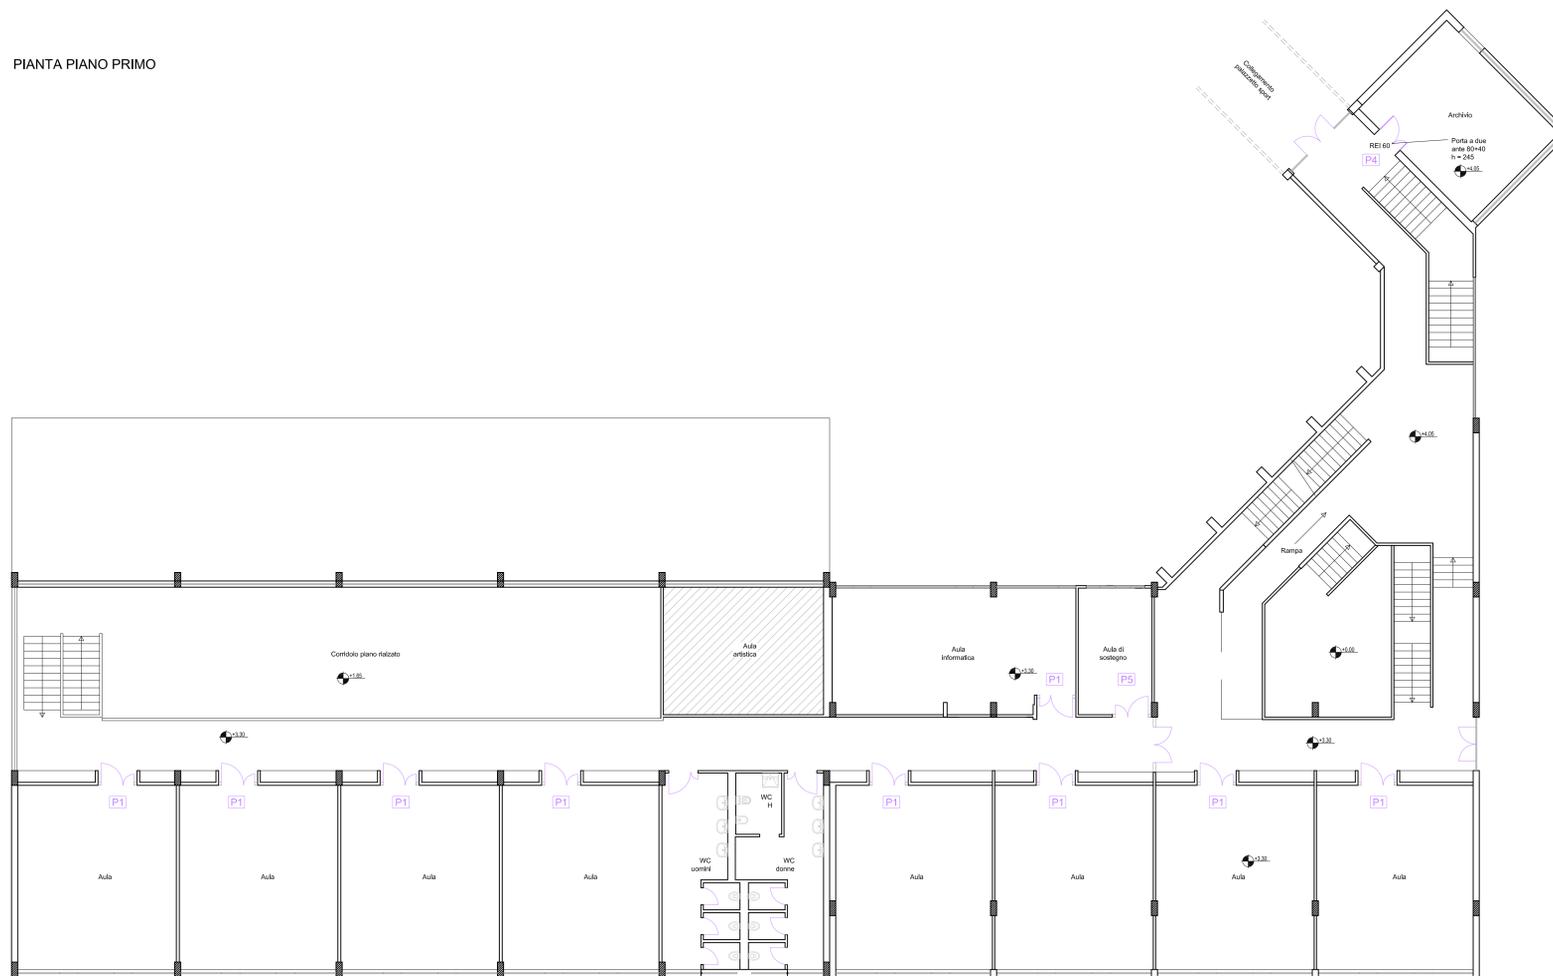

PIANTA PIANO SECONDO

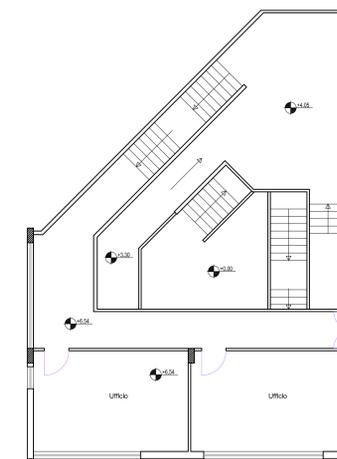

COMUNE DI PELAGO

Provincia di Firenze
Via G. Boccaccio, 13 Loc. San Francesco

Proprietà: Comune di Pelago

Progettazione: INTERSTUDI Srl Servizi Integrati di Ingegneria
Via R. Giuliani 64 Di - 50141 Firenze - Tel. 055 416033 - Fax 055 4361755
e-mail: interstudi@interstudi.it - WEB: http://www.interstudi.it

Titolo: Lavori di manutenzione straordinaria ed adeguamento impianti alle norme di sicurezza e di prevenzione incendi Scuola secondaria di primo grado Lorenzo Ghiberti

Oggetto: Opere edili di adeguamento alla prevenzione incendi Planimetrie stato progetto, abaco infissi

N°	Data:	E/R:	Esecutore:	Progettista:	Verificatore:	Data verifica:
0	Luglio 2019	E				
1						
2						
3						
4						

Codice	ELABORATO TECNICO						R/E
	Documentazione	Ambito progettuale			Livello progettazione		
Architett.	Struttur.	Imp. Mecc.	Imp. Elett.	Acustica	Prev. Inc.	Altro	As-Built
0							ED.02
							0
							Scale: 1:100

Il Progettista: Il Committente: Il Direttore Tecnico: