


COMUNE DI PISTOIA
SCUOLA MATERNA IL MELOGRANO,
VIA CAVALLERIZZA 7 PISTOIA, INTERVENTO DI
RIQUALIFICAZIONE, MIGLIORAMENTO SISMICO
ED OPERE CORRELATE - LOTTO 1

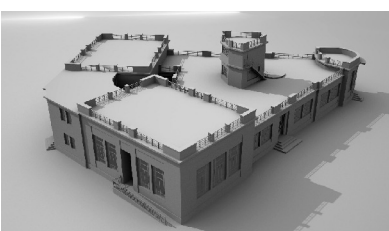

OGGETTO :
STATO DI RILEVO:
PIANTA PIANO TERRA E VANO TECNICO
INTERATTOR CON PUNTI DI PRESA FOTOGRAFICI

TAVOLA
A2
SCALA:
1:50 - 1:20
DATA EMISSIONE : 04/07/2019

· Committente

COMUNE DI PISTOIA
Piazza del Duomo 1
51100 Pistoia
c.f. e p.i. 00108690470

· R.U.P.

ING. GIOVANNA BIANCO
Comune di Pistoia, Servizio Lavori Pubblici, Patrimonio, Verde, Protezione Civile
via XXVII Aprile 17
51100 Pistoia

· Progettisti

ARCH. STEFANO BARTOLINI
Comune di Pistoia, Servizio Patrimonio
via XXVII Aprile 17
51100 Pistoia

ING. GALILEO INNOCENTI
Via Della Provvidenza 36, 51100 Pistoia
c.f. NNC GL 80T23 D612V
p.i. 01622000477



Legenda:

h: altezza al solaio strutturale

hcs: altezza al controsoffitto

hst: altezza sotto trave

TI : tenda interna

TE : tenda esterna

rivestimento a mosaico tonalità rosa
h=1,40m da pavimento
(tessere in ceramica 2x2)

rivestimento a mosaico tonalità bianco
h=1,40m da pavimento
(tessere in ceramica 2x2)

rivestimento a mosaico tonalità giallo chiaro
h=1,40m da pavimento
(tessere in ceramica 2x2)

rivestimento a mosaico tonalità giallo scuro
h=1,40m da pavimento
(tessere in ceramica 2x2)

decorazione a finto marmo
h=1,50m da pavimento
(fascia inferiore altezza 20cm,
fascia superiore in rilievo 10cm)

decorazione a finto marmo
fino all'altezza di 4,05m da pavimento

▽ punto di vista fotografia

● punto di vista fotografia verso il basso

■ punto di vista fotografia verso l'alto

① numero locale

1 numero infisso interno

zona ristrutturata nell'anno 2013

Pianta del piano terra - Scala 1:50

NORD

--- suddivisione lotto 1 - lotto 2


LOTTO 2

Pianta locale
interrato -
Scala 1:50


LOTTO 2

PARTICOLARE ZOCCOLATURA ALLA BASE DELLE FACCIATE
ZONA SCUOLA MATERNA NON RISTRUTTURATA SCALA 1:20

ZONE TRA FINESTRA E FINESTRA IN
CUI LA MURATURA HA SPESORE PIENO

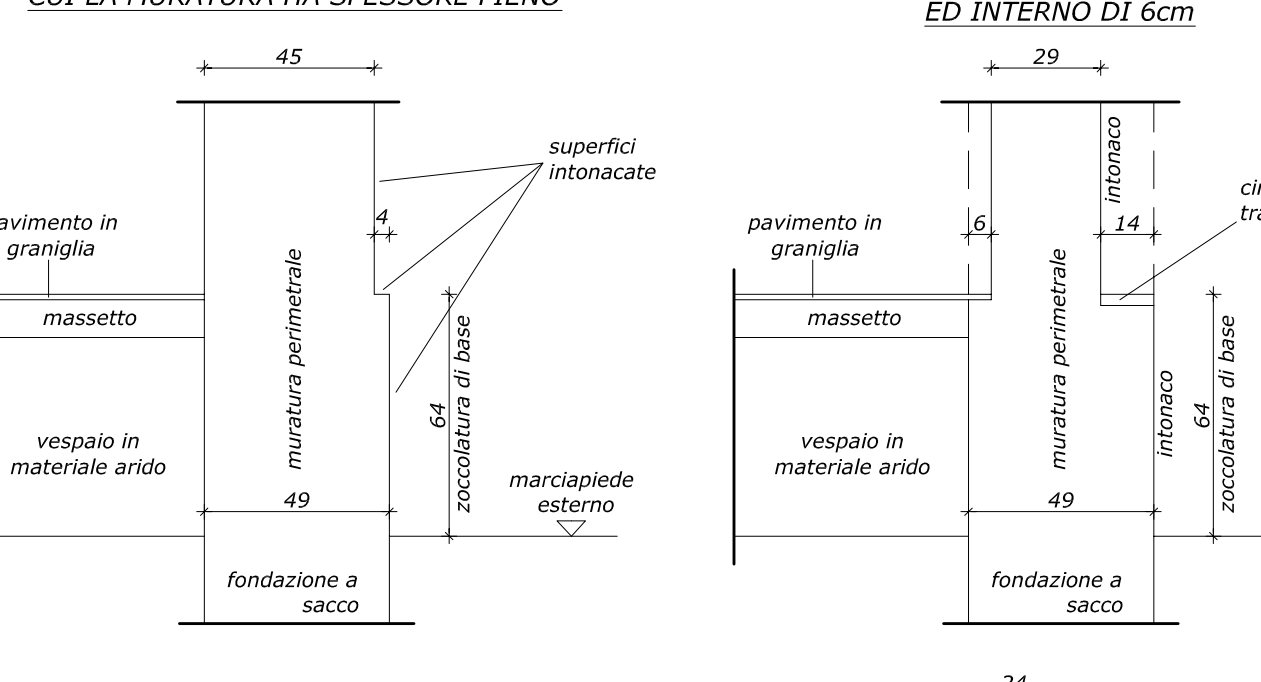


ZONE TRA FINESTRA E FINESTRA IN
CUI LA MURATURA HA SPESORE PIENO

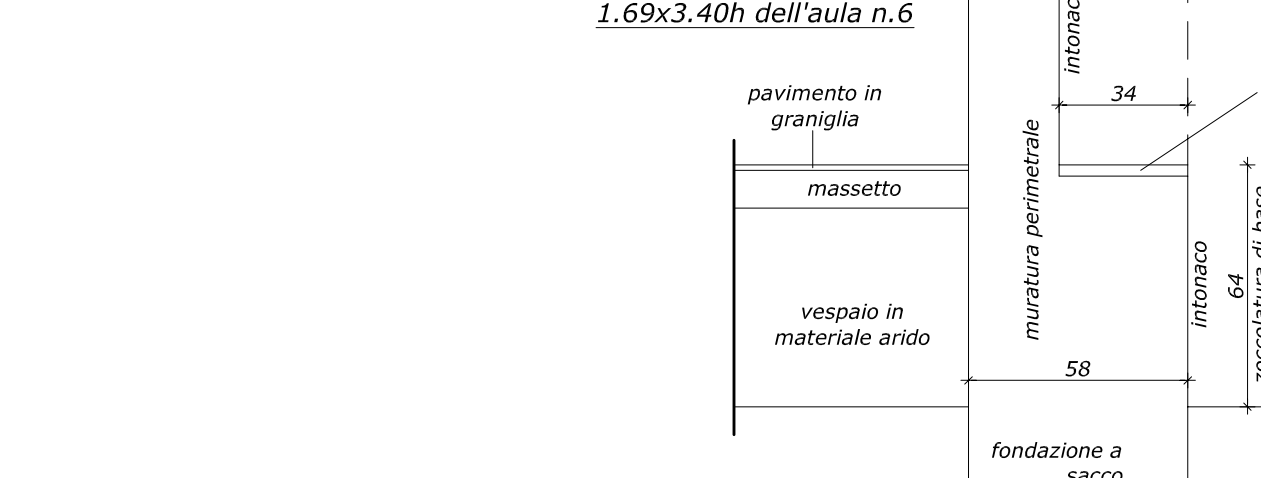

PARTICOLARE ZOCCOLATURA ALLA BASE DELLE FACCIATE
ZONA NIDO D'INFANZIA RISTRUTTURATO NEL 2013 SCALA 1:20

ZONE TRA FINESTRA E FINESTRA IN
CUI LA MURATURA HA SPESORE PIENO

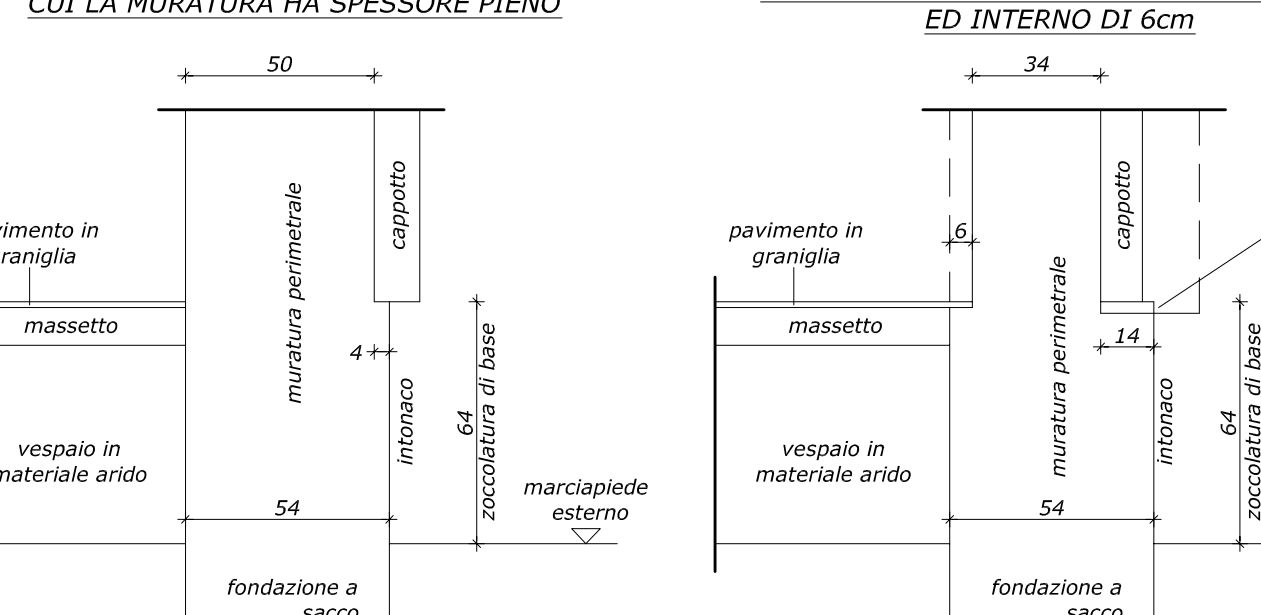

ZONE TRA FINESTRA E FINESTRA IN
CUI LA MURATURA HA SPESORE PIENO

