



ESTRATTO PIANTA PIANO TERRA 1:50
ACCESSIBILITA' BLOCCO SPOGLIATOI



SCHEMA ESEMPLIFICATIVO SERVIZIO IGIENICO ACCESSIBILE

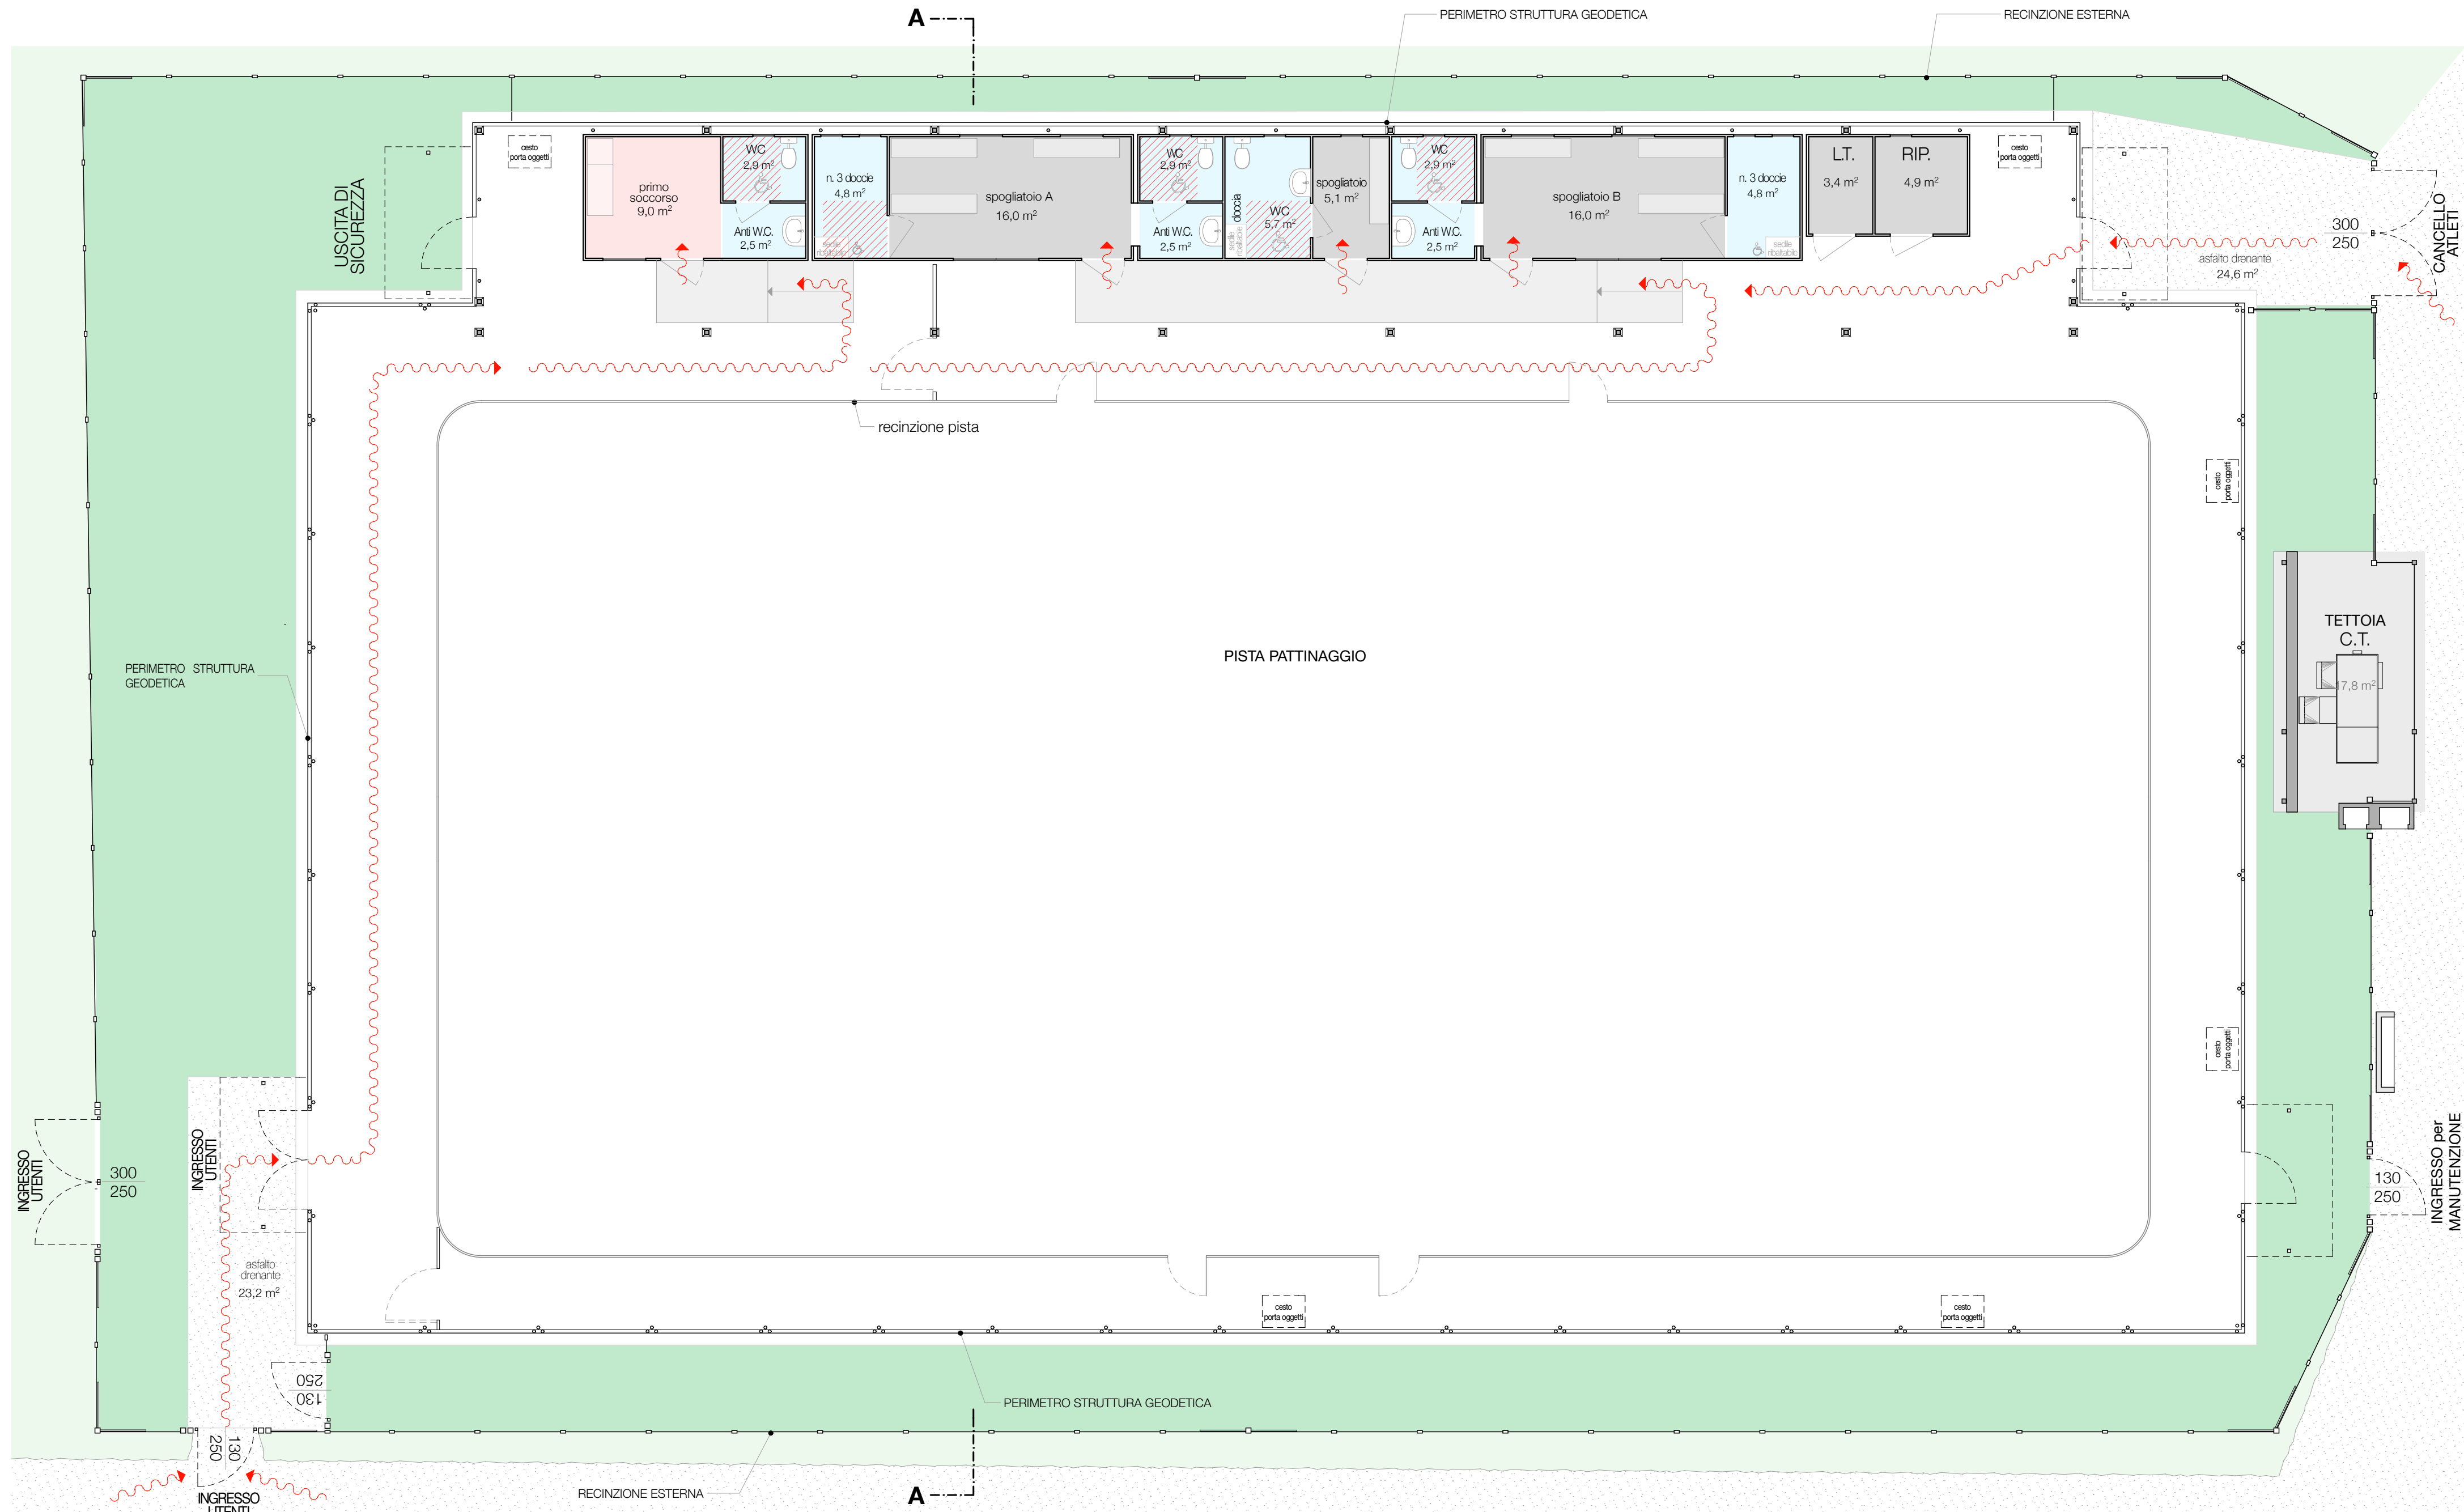

PIANTA IMPIANTO PATTINAGGIO QUOTA +1,00 1:100

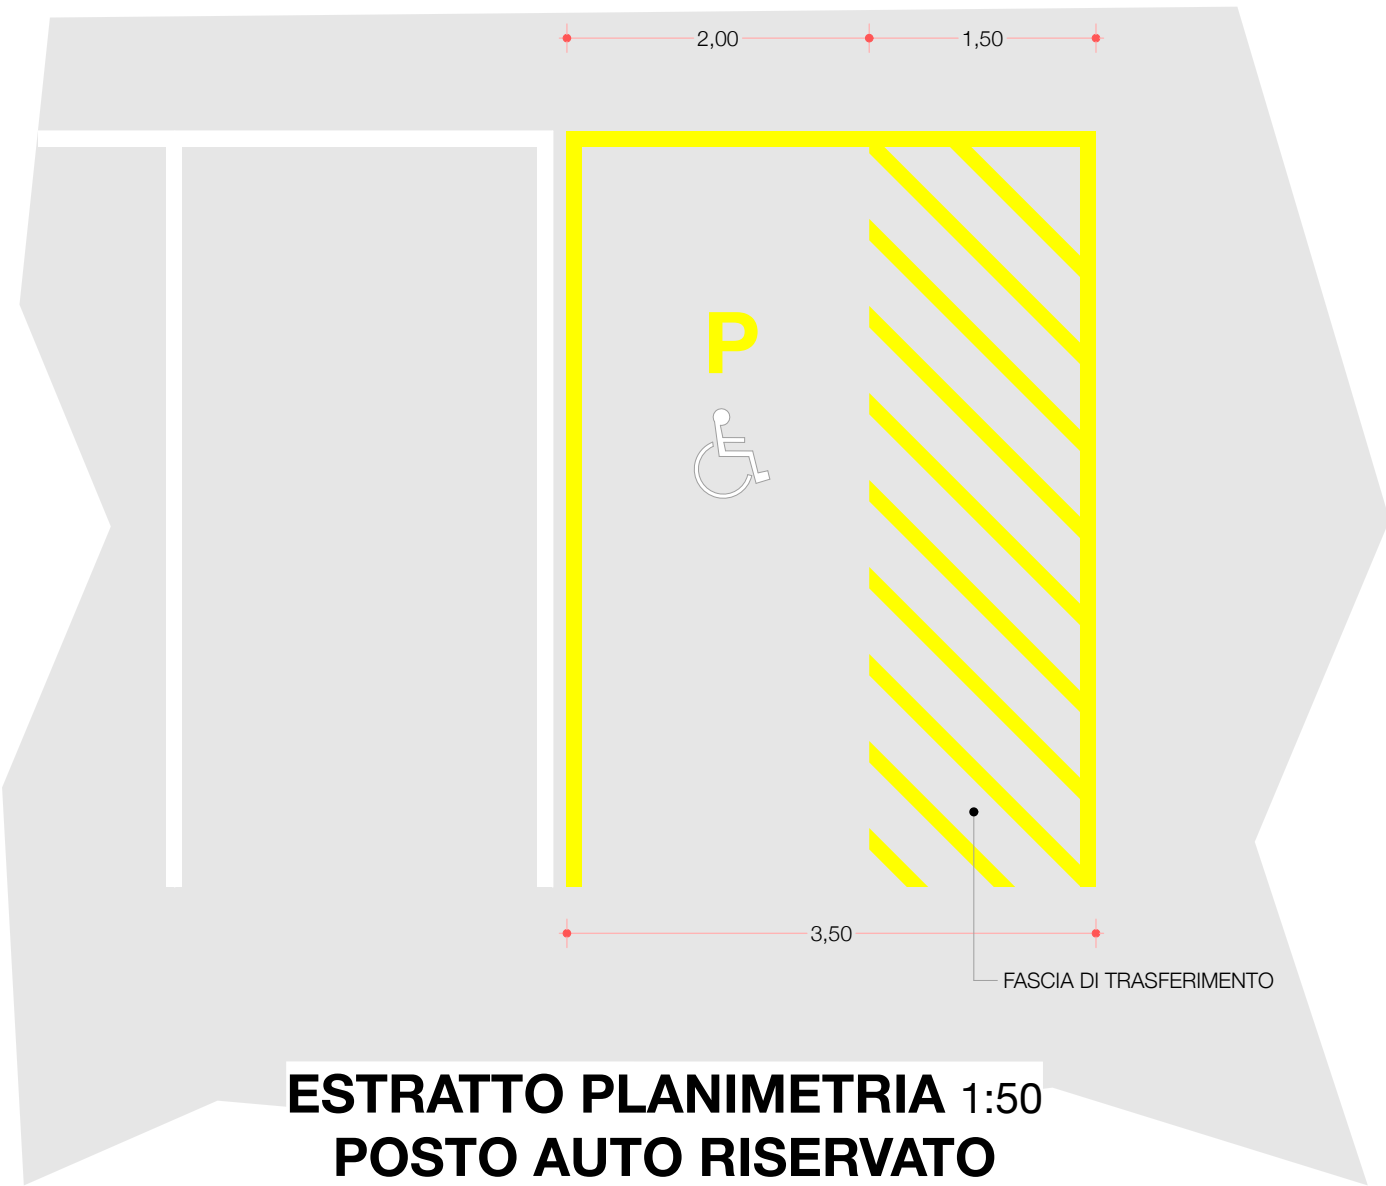

ESTRATTO PLANIMETRIA 1:50
POSTO AUTO RISERVATO

UBICAZIONE VEDI TAV. E.A.R.5

arch. Cesaretti Luca

arch. Bendinelli Barbara

arch. Ferretti Francesco

p. i. Carli Andrea

geol. Bini Matteo

OGGETTO: **MANUTENZIONE STRAORDINARIA DA ESEGUIRSI PRESSO L'IMPIANTO DI PATTINAGGIO DI PROPRIETA' COMUNALE POSTO IN VIA DI VALDIBRANA - CUP C56H18000090004 -CIG Z4324D0895**
CONTENUTO: **SCHEMI DI ACCESSIBILITA' L.13/89**

COMUNE DI PISTOIA

SERVIZIO
LAVORI PUBBLICI, PATRIMONIO,
VEDUTE E PROTEZIONE CIVILE

Responsabile del Procedimento:
ing. Bianco Giovanna

data stampa: 16/07/19

Elaborato: **E.AR.12**

Progetto ESECUTIVO

scala: 1:50, 1:100

codice: E.A.R.12

revisione:

Comune di Pistoia - Servizio Lavori Pubblici, Patrimonio, Verde e Protezione Civile - Via XXVII Aprile, 17 - 51100 Pistoia Tel.0573/37111 - www.comune.pistoia.it