



COMUNE DI CAPRAIA E LIMITE

Città Metropolitana di Firenze

Servizio Lavori Pubblici

cap.50050 P.zza 8 Marzo 1944 n.9 LIMITE SULL'ARNO

pec: comune.capraia-e-limite@postacert.toscana.it


Progetto di:

RISTRUTTURAZIONE E CONSOLIDAMENTO EX PALESTRA CANOTTIERI LIMITE SULL'ARNO

Oggetto della tavola:

PLANIMETRIA ESTERNI_ SCALA 1:200

**STATO ATTUALE - STATO SOVRAPPOSTO -
STATO FUTURO_ SCALA 1:100**

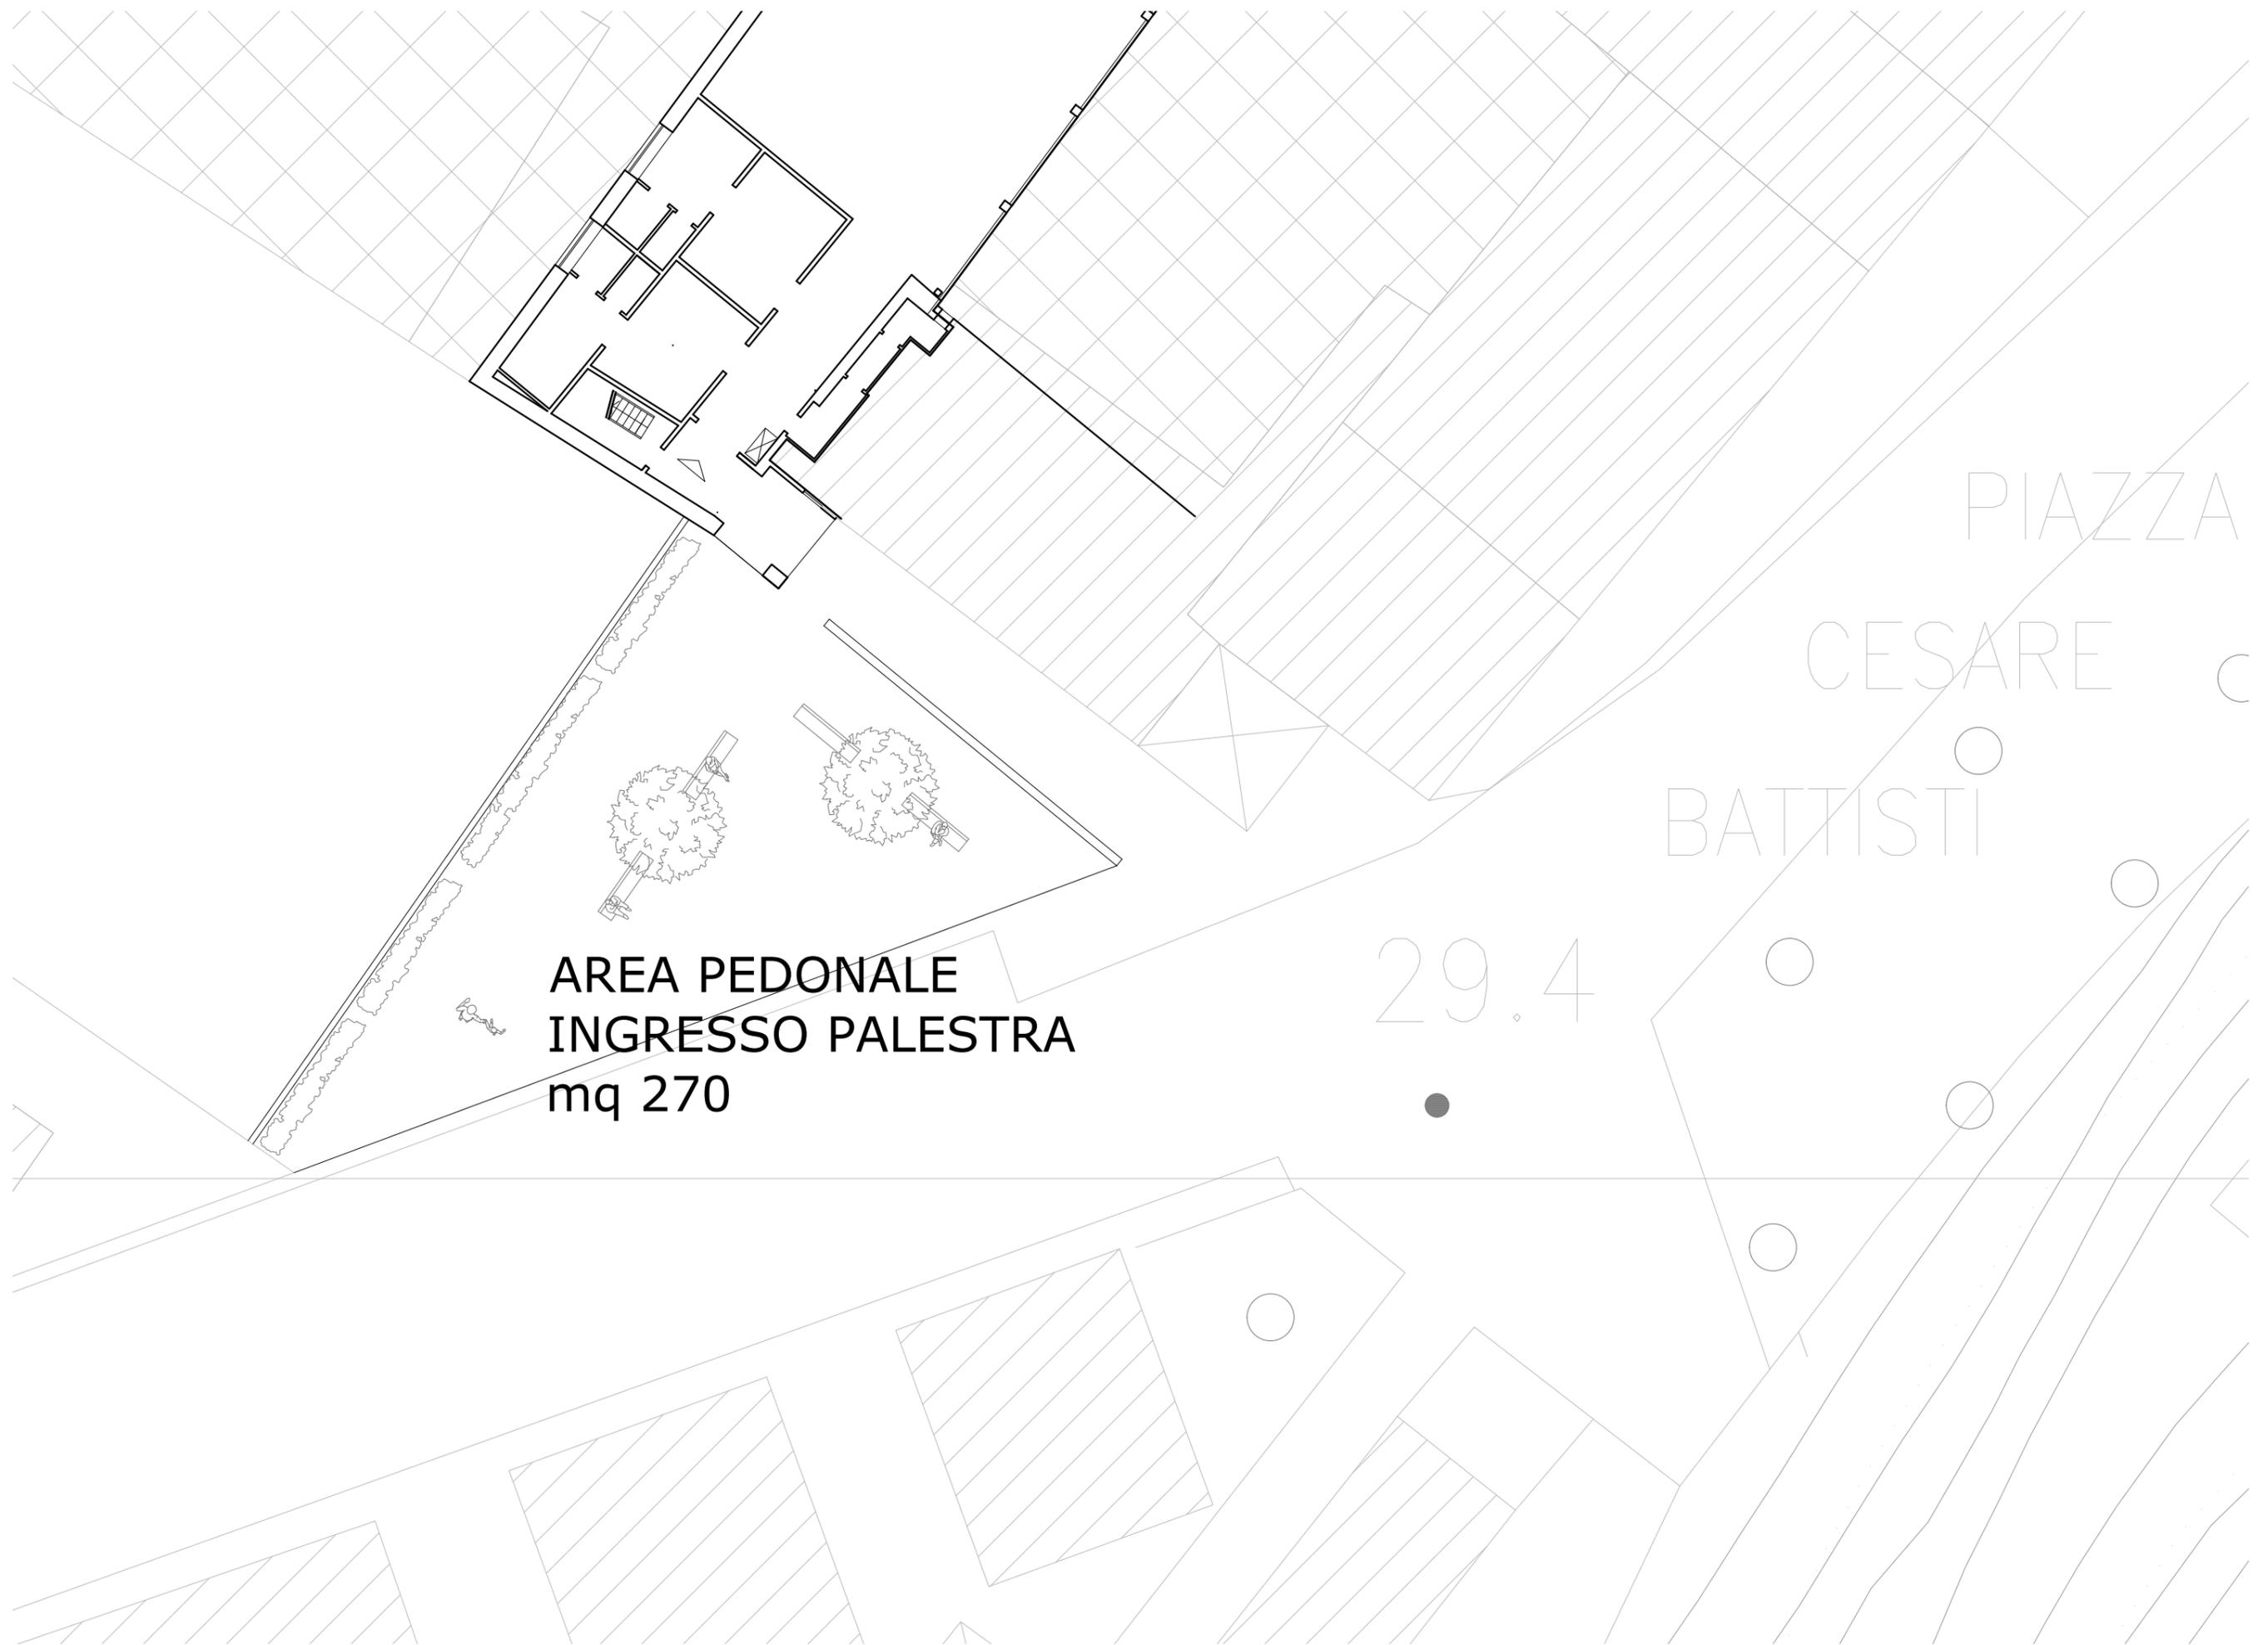


**AREA PEDONALE
INGRESSO PALESTRA
mq 270**


PIAZZA
CESARE C
BATTISTI

29.4

PIANTA PIANO TERRA scala 1:100

STATO ATTUALE

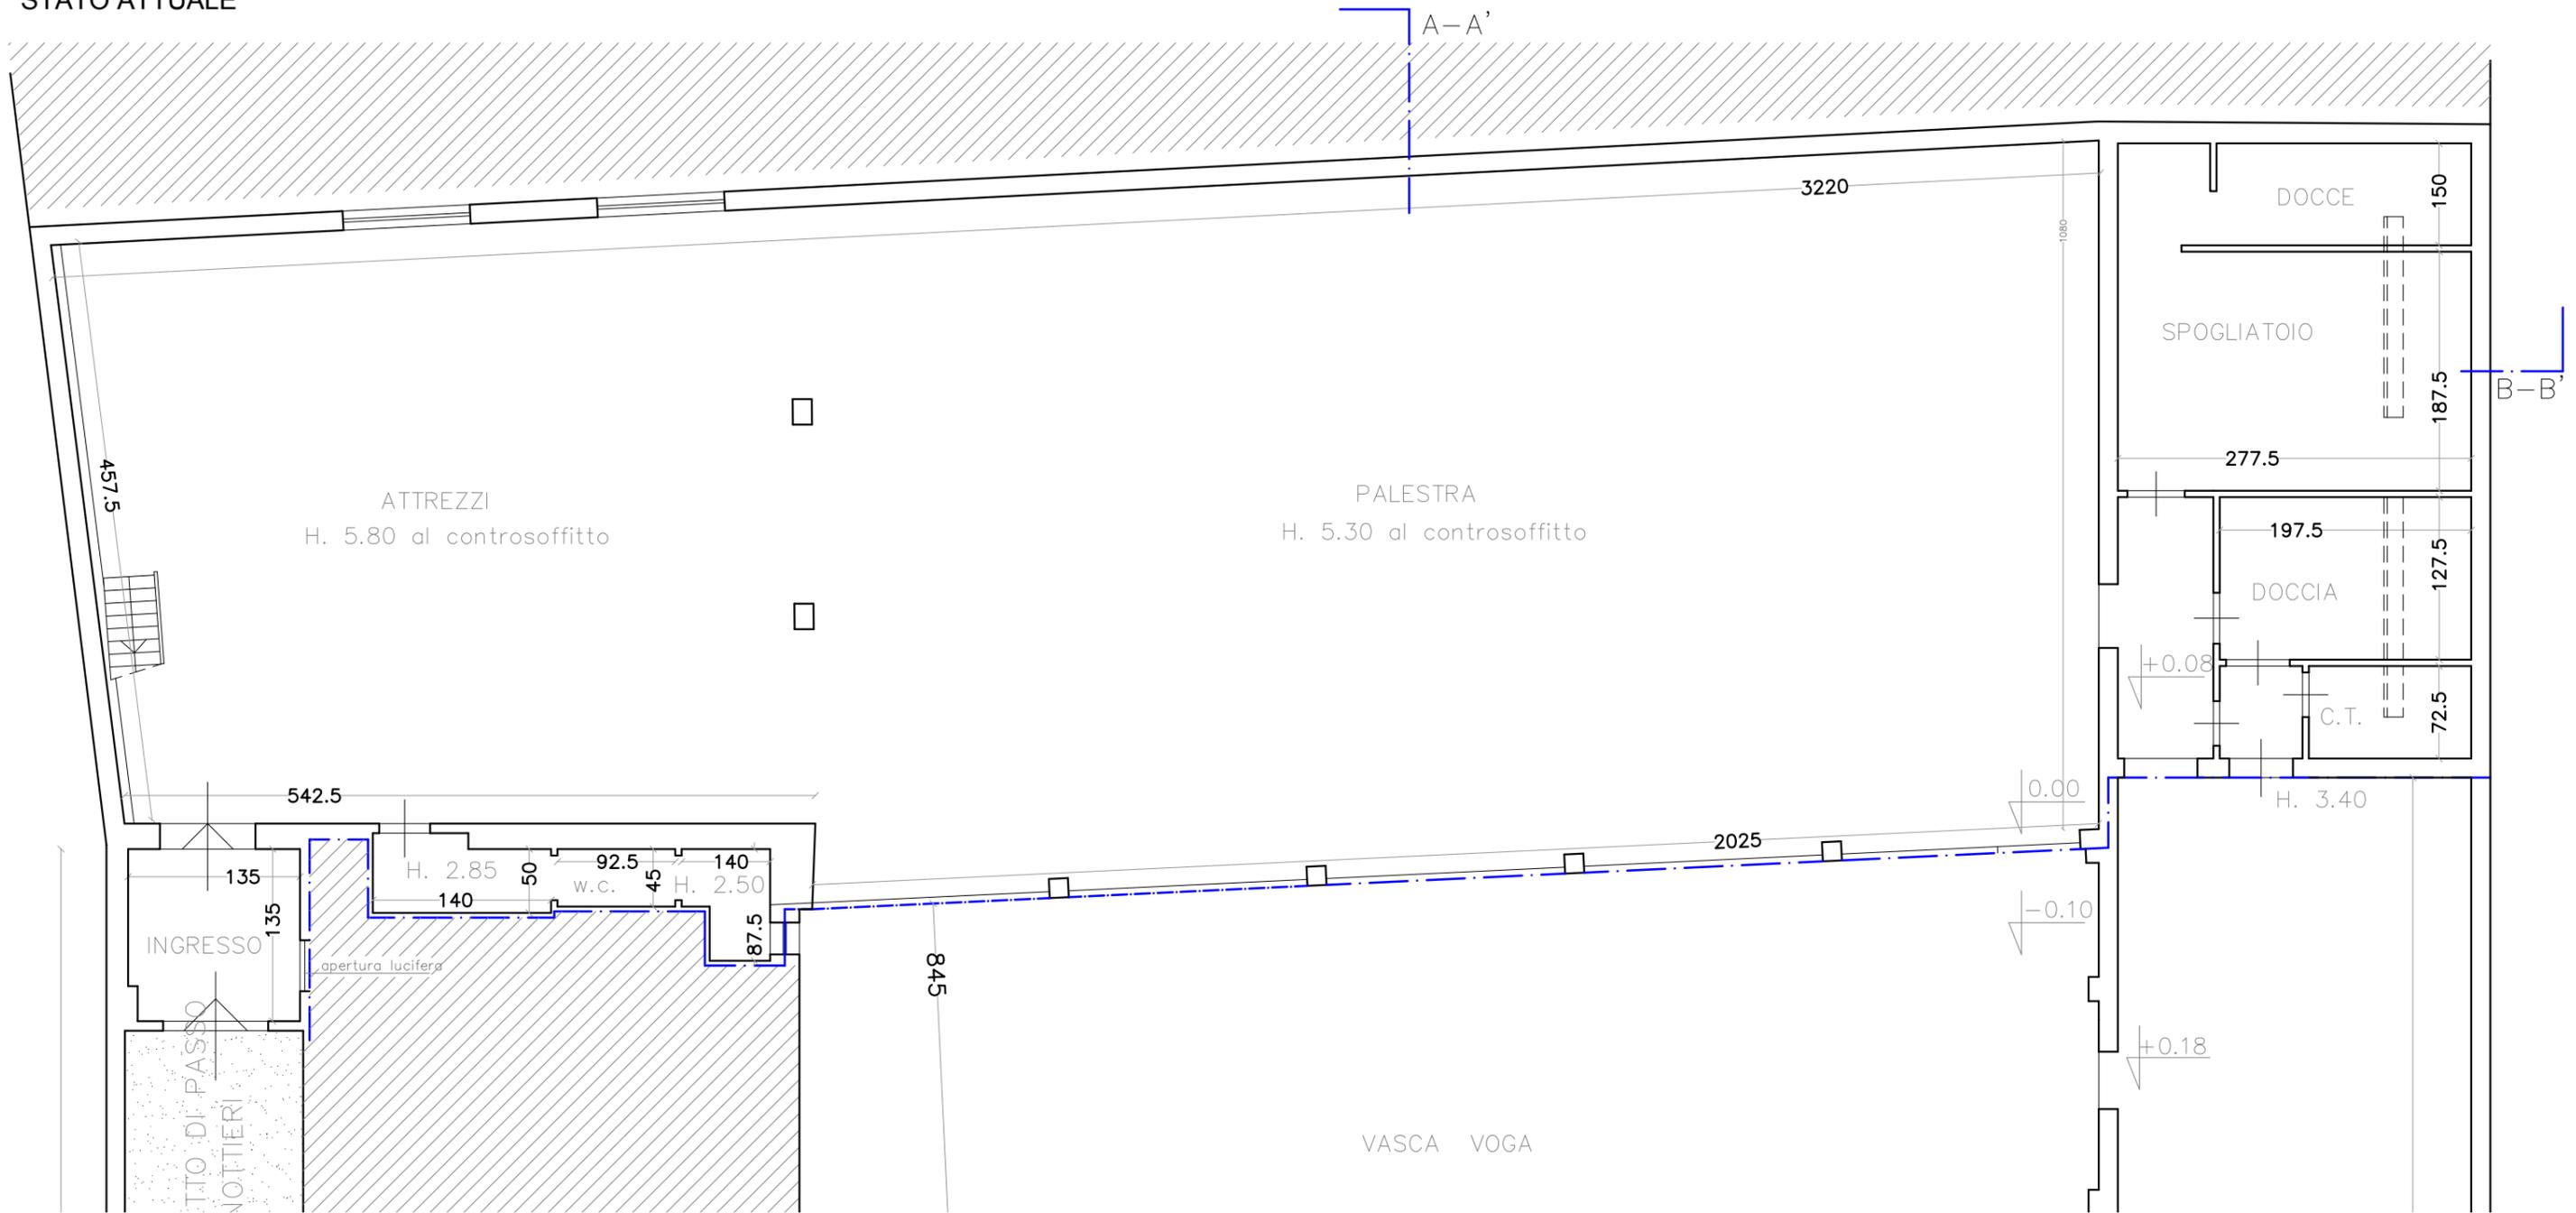


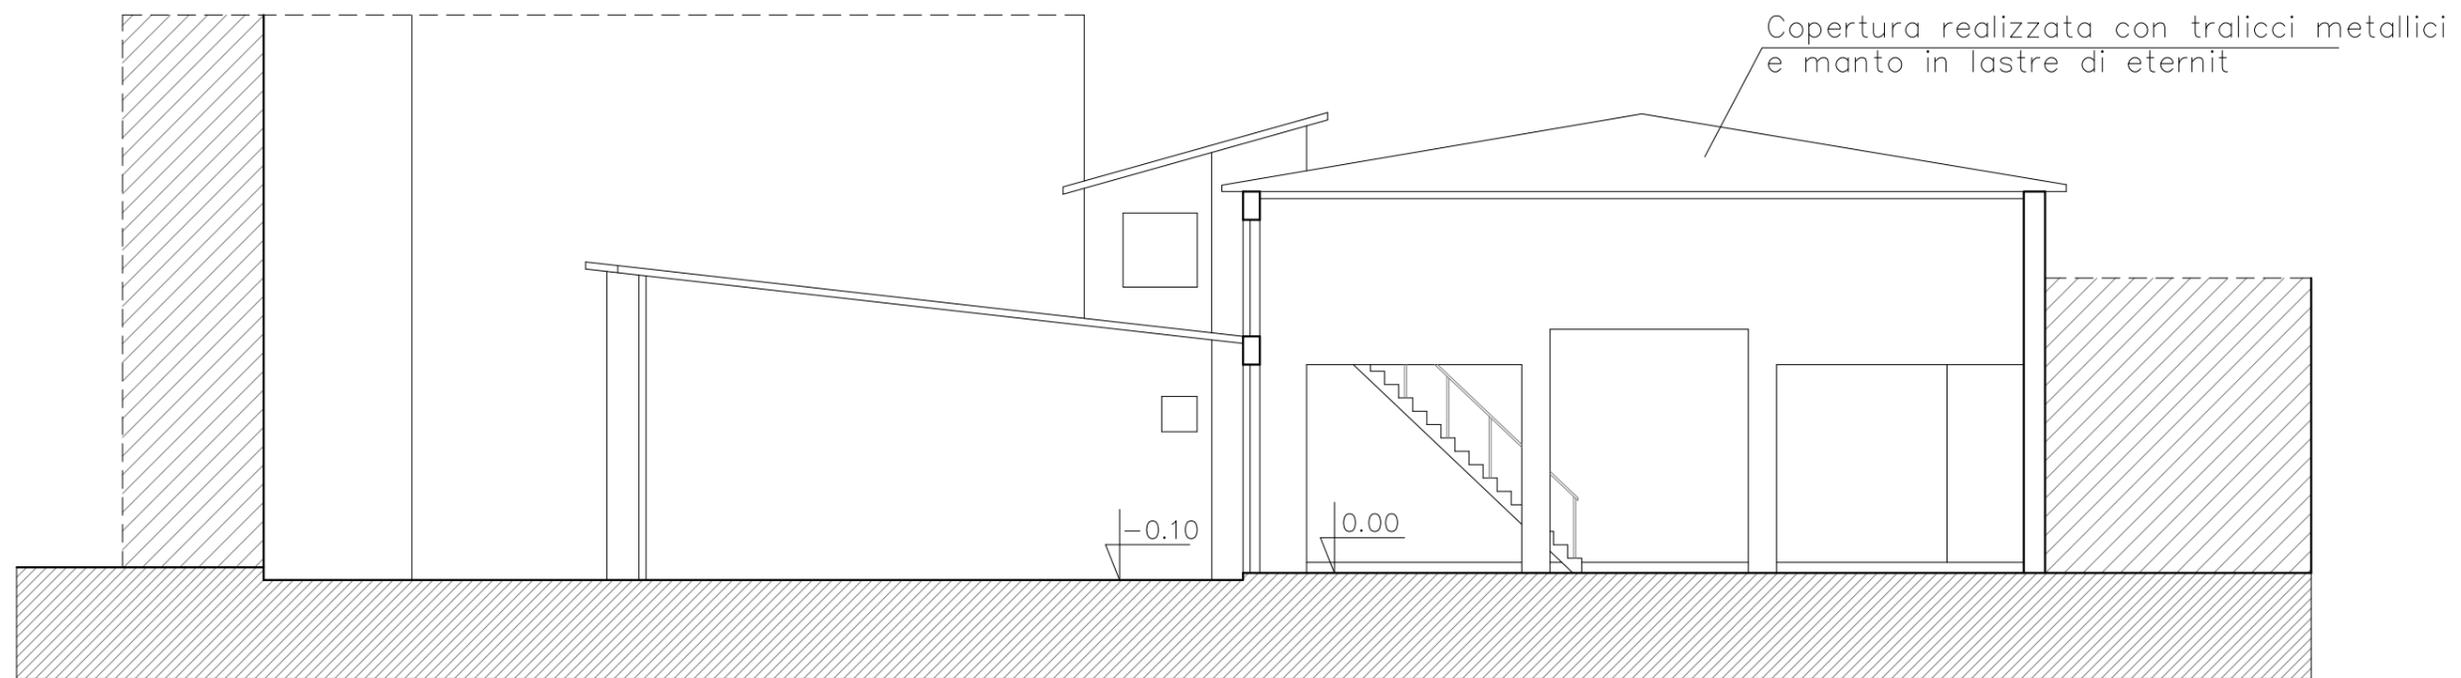

SEZIONE A - A' scala 1:100
STATO ATTUALE




PIANTA PIANO PRIMO scala 1:100
STATO ATTUALE

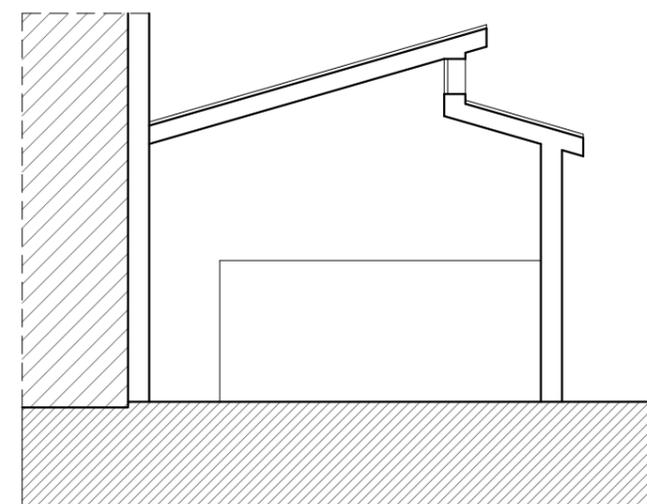


SEZIONE B - B' scala 1:100
STATO ATTUALE

PIANTA PIANO TERRA scala 1:100

STATO SOVRAPPOSTO

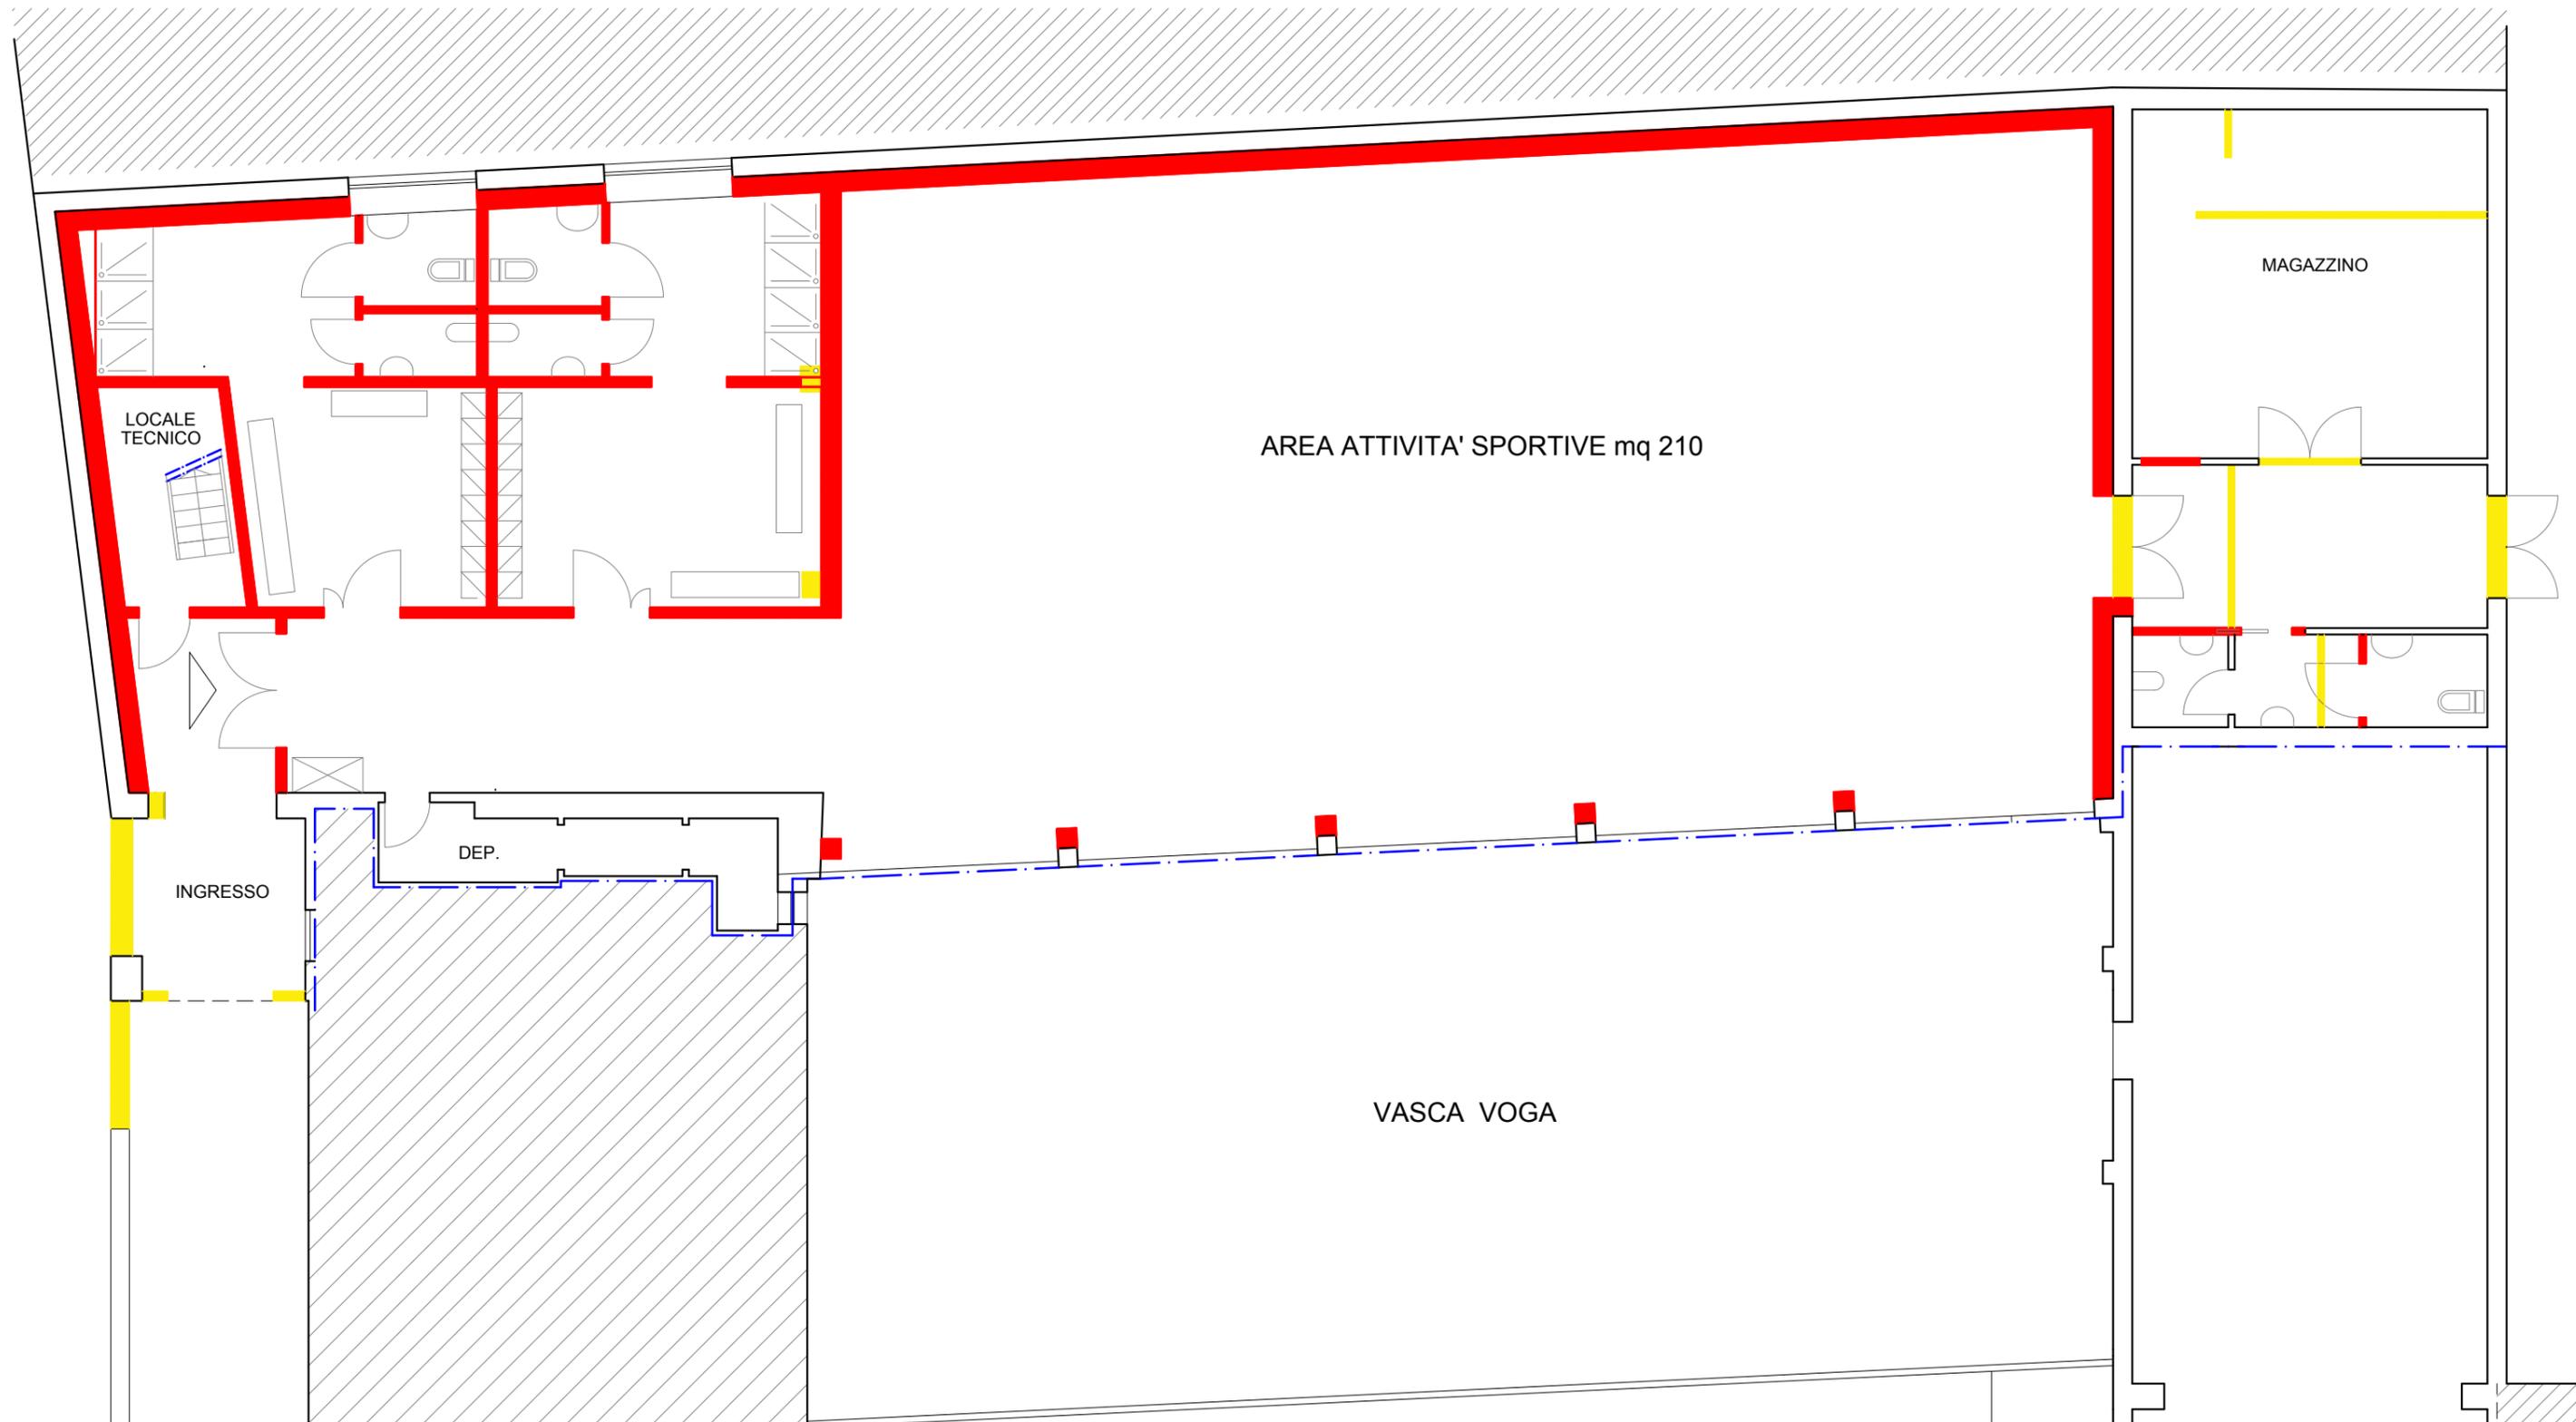

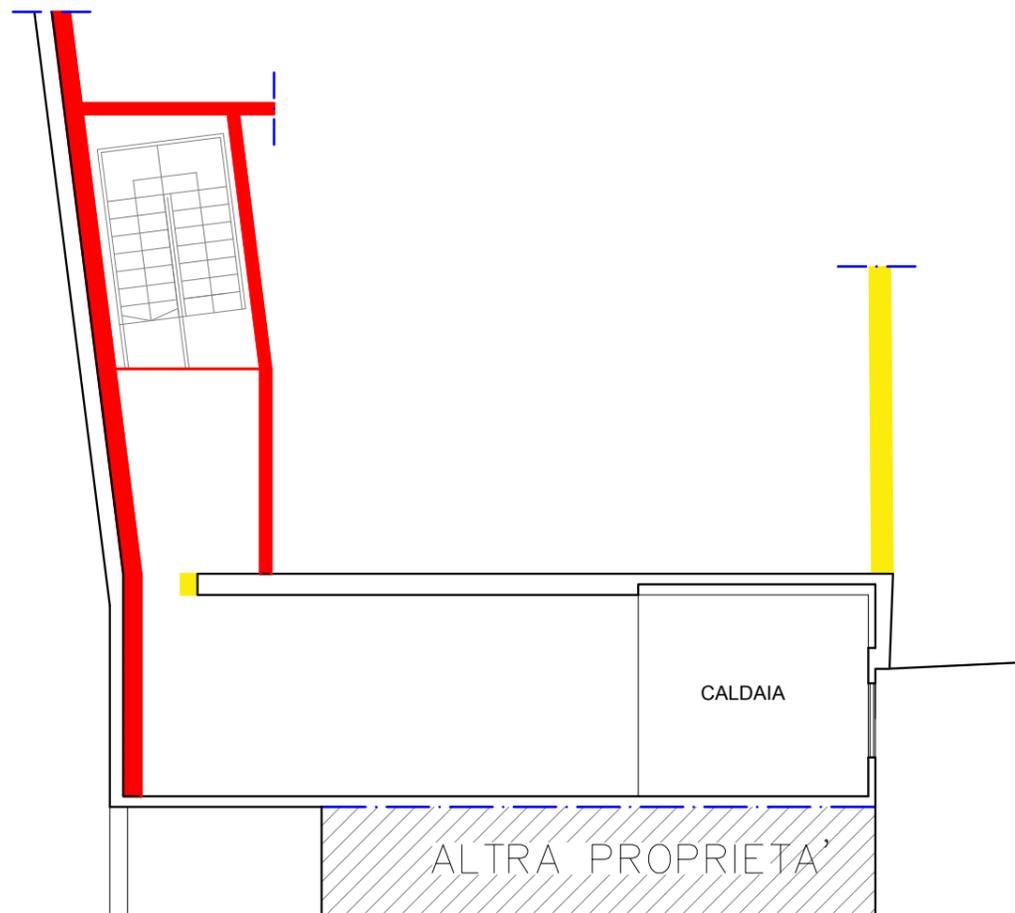



PIANTA PIANO PRIMO scala 1:100

STATO SOVRAPPOSTO

PIANTA PIANO TERRA scala 1:100

STATO FUTURO

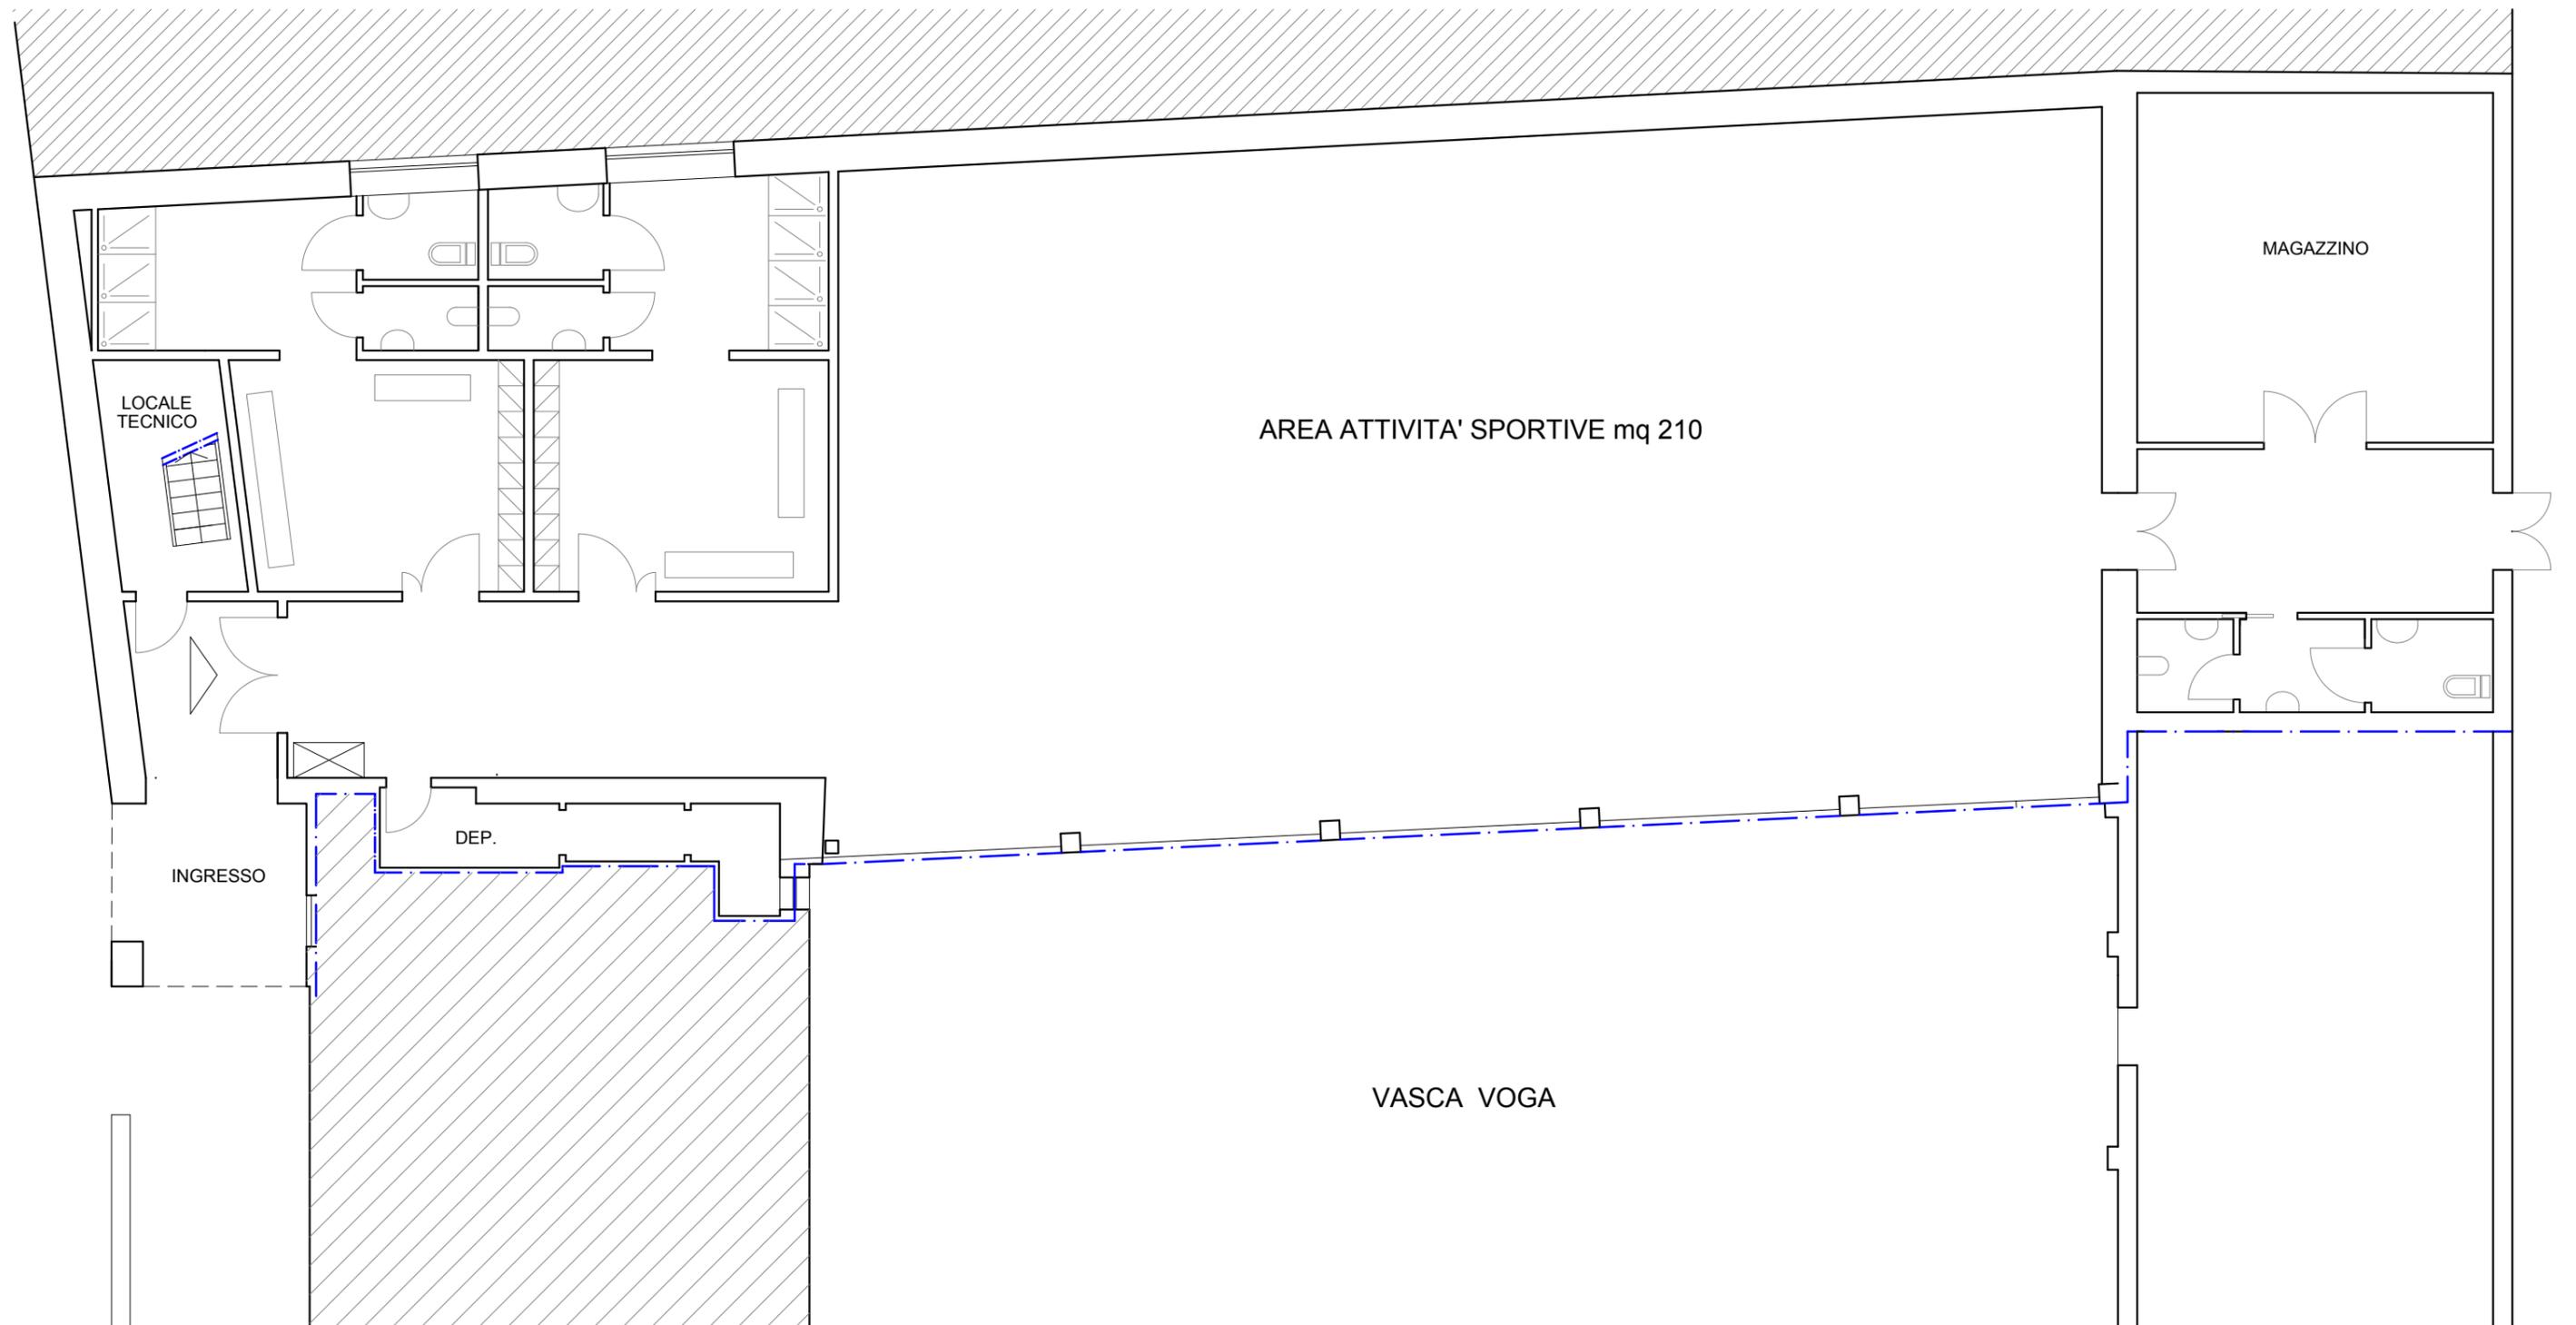

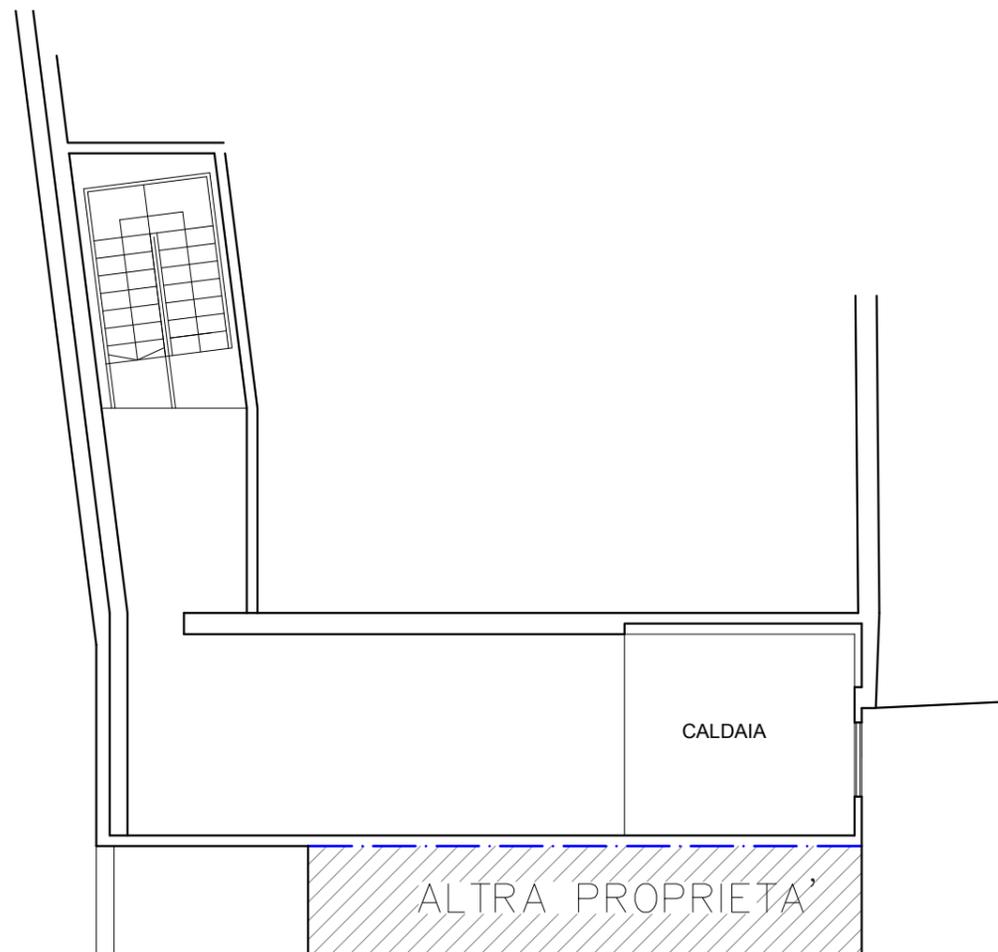

PIANTA PIANO PRIMO scala 1:100

STATO FUTURO