


UBICAZIONE

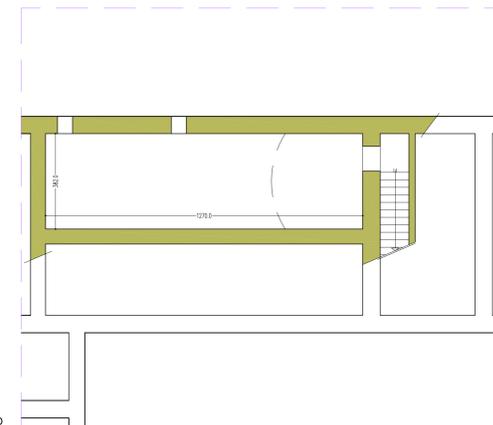

PIANO INTERRATO

**Comune di Livorno**  
 Dip.to 5 - Lavori Pubblici  
 Settore Impianti e Manutenzioni



**SCUOLA G. MICHELI, P.ZA XI MAGGIO**  
**RISANAMENTO TETTO E FACCIATE**  
**1° LOTTO LAVORI**

Responsabile del Procedimento  
 Ing. Luca BARSOTTI

Progettazione  
 Arch. Riccardo MAURRI  
 Geom. Massimo PETAGNA  
 Ing. Alessio BOZZI

Collaborazione alla progettazione  
 Geom. Giovanni MONACIZZO  
 Geom. Antonio AMABILE

Oggetto:  
**PIANTA PIANO TERRA E INTERRATO**  
**STATO DI FATTO E DI PROGETTO**


Tavola:

**AR-1**


Scala:

**1:100**


APRILE 2017

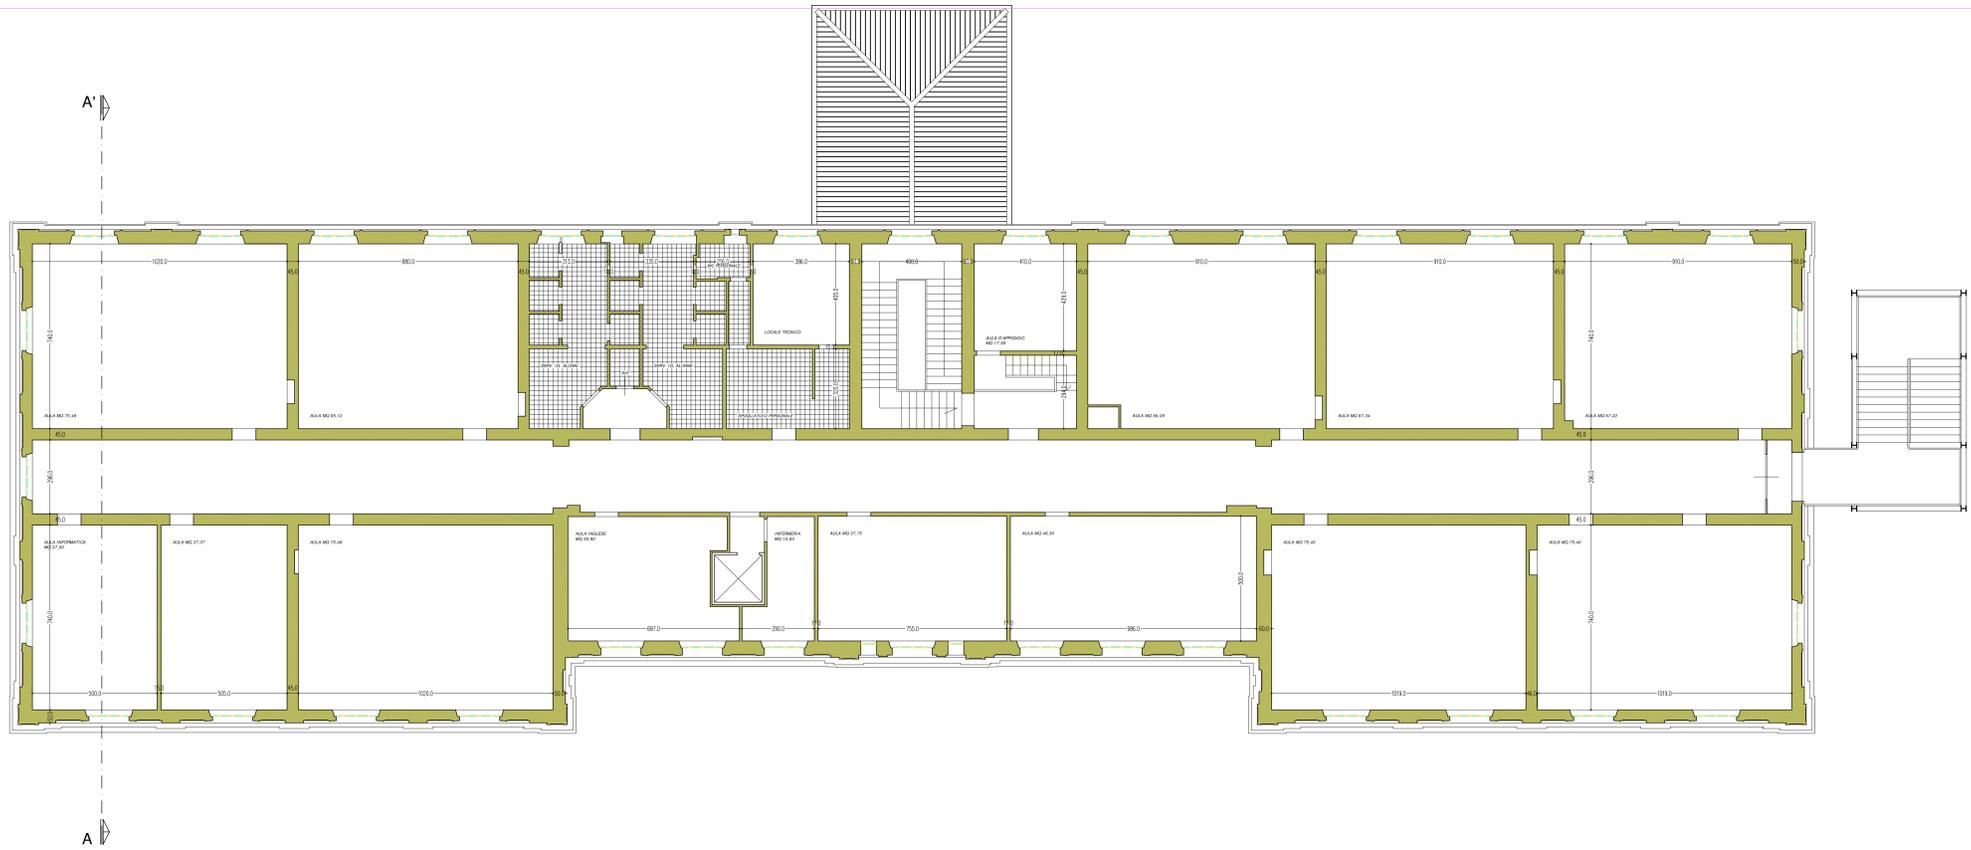

PIANO SECONDO

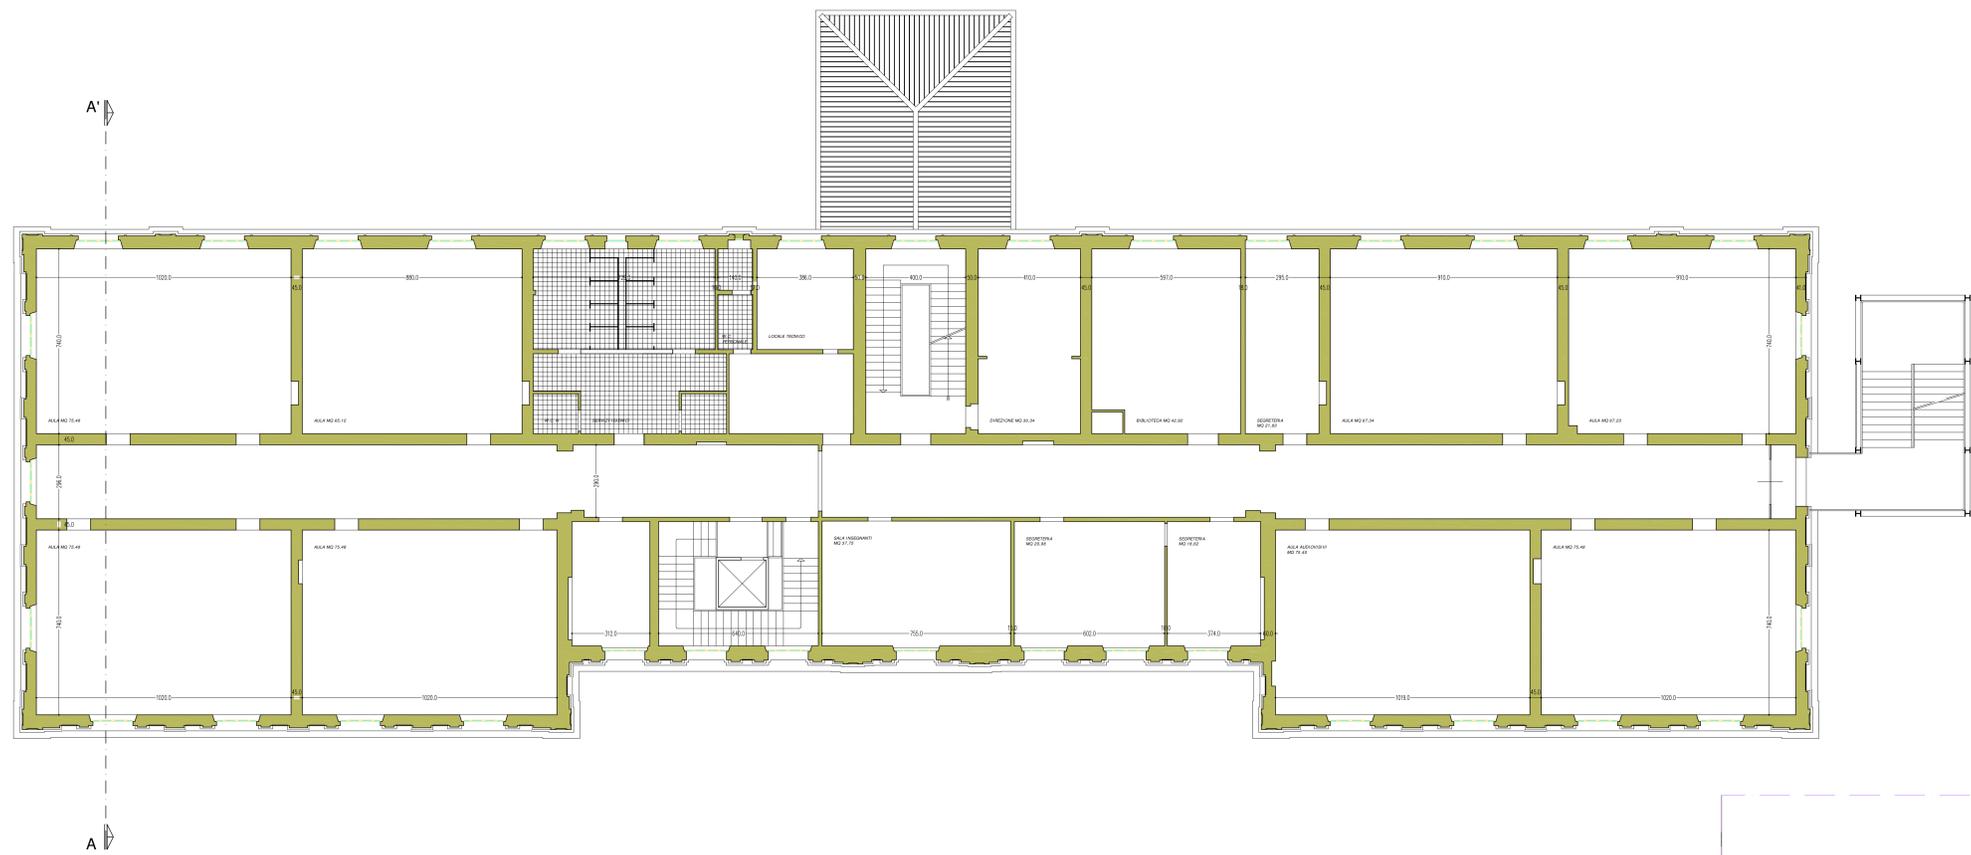

PIANO PRIMO

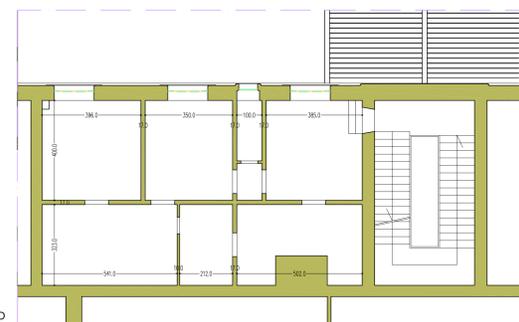

PIANO AMMEZZATO

  
**Comune di Livorno**  
 Dip.to 5 - Lavori Pubblici  
 Settore Impianti e Manutenzioni

---


  
**SCUOLA G. MICHELI, P.ZA XI MAGGIO**  
**RISANAMENTO TETTO E FACCIATE**  
**1° LOTTO LAVORI -**

---


Responsabile del Procedimento  
 Ing. Luca BARSOTTI  
 Progettazione  
 Arch. Riccardo MAURRI  
 Geom. Massimo PETAGNA  
 Ing. Alessio BOZZI  
 Collaborazione alla progettazione  
 Geom. Giovanni MONACETTO  
 Geom. Antonio AMABILE

---

Oggetto:  
**PIANTA PIANO PRIMO E SECONDO**  
**STATO DI FATTO E DI PROGETTO**  
 Tavola:  
**AR-2**  
 Scala:  
**1:100**  
 APRILE 2017

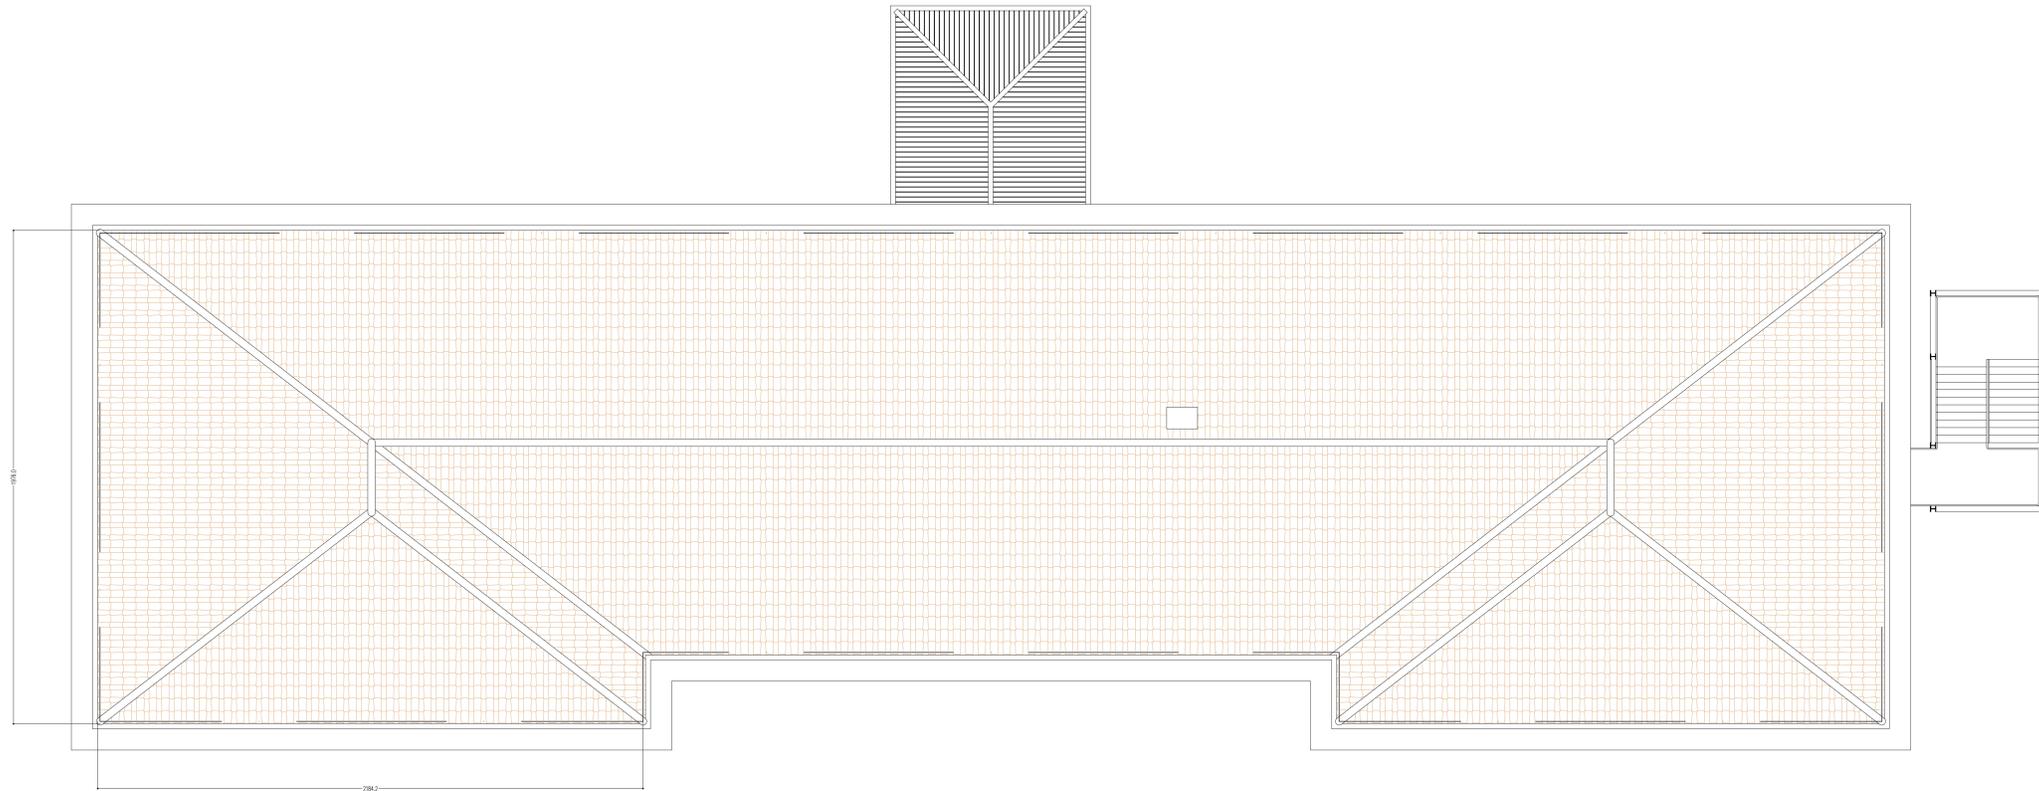

PIANO COPERTURA

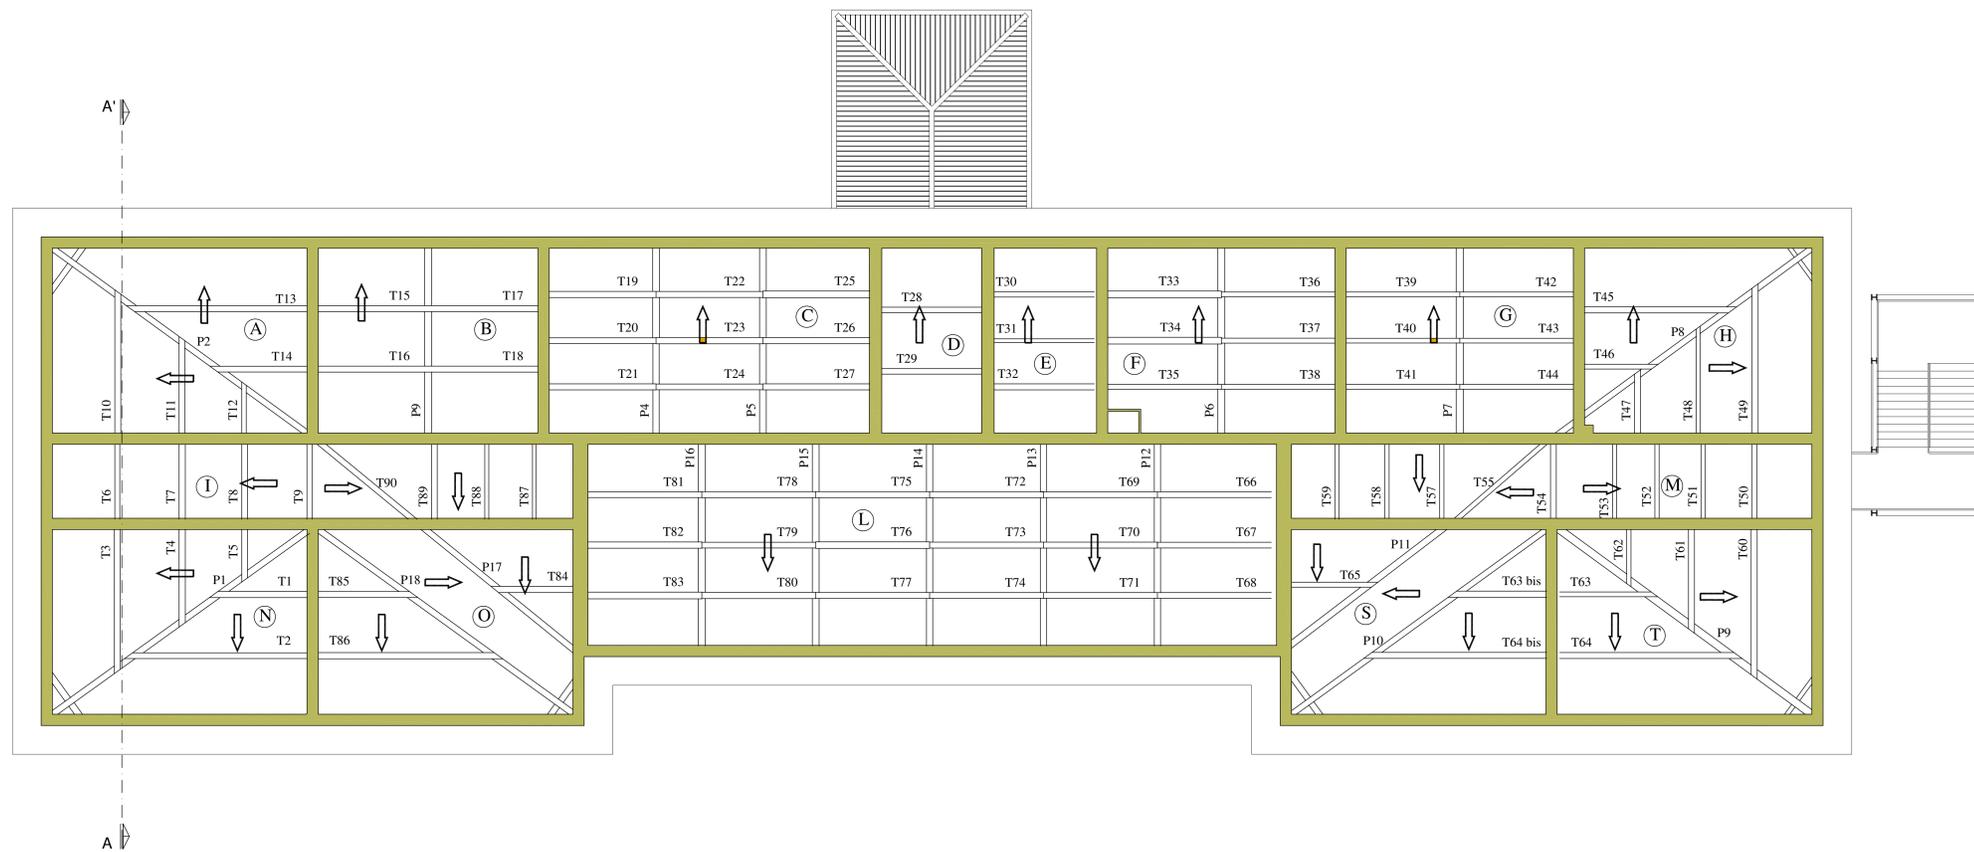

PIANO SOTTOTETTO (schema orditura principale)

  
**Comune di Livorno**  
 Dip.to 5 - Lavori Pubblici  
 Settore Impianti e Manutenzioni

---


  
**SCUOLA G. MICHELI, P.ZA XI MAGGIO**  
**RISANAMENTO TETTO E FACCIATE**  
**1° LOTTO LAVORI**

---


Responsabile del Procedimento:  
 Ing. Luca BARSOTTI  
 Progettazione:  
 Arch. Riccardo MAURICI  
 Geom. Massimo PETAGNA  
 Ing. Alessio BOZZI  
 Collaborazione alla progettazione:  
 Geom. Giovanni MONACIZZO  
 Geom. Antonio AMABILE

---

**PIANTA PIANO COPERTURE**  
**STATO DI FATTO E DI PROGETTO**  
 Tavola:  
**AR-3**  
 Scala:  
**1:100**  
 APRILE 2017

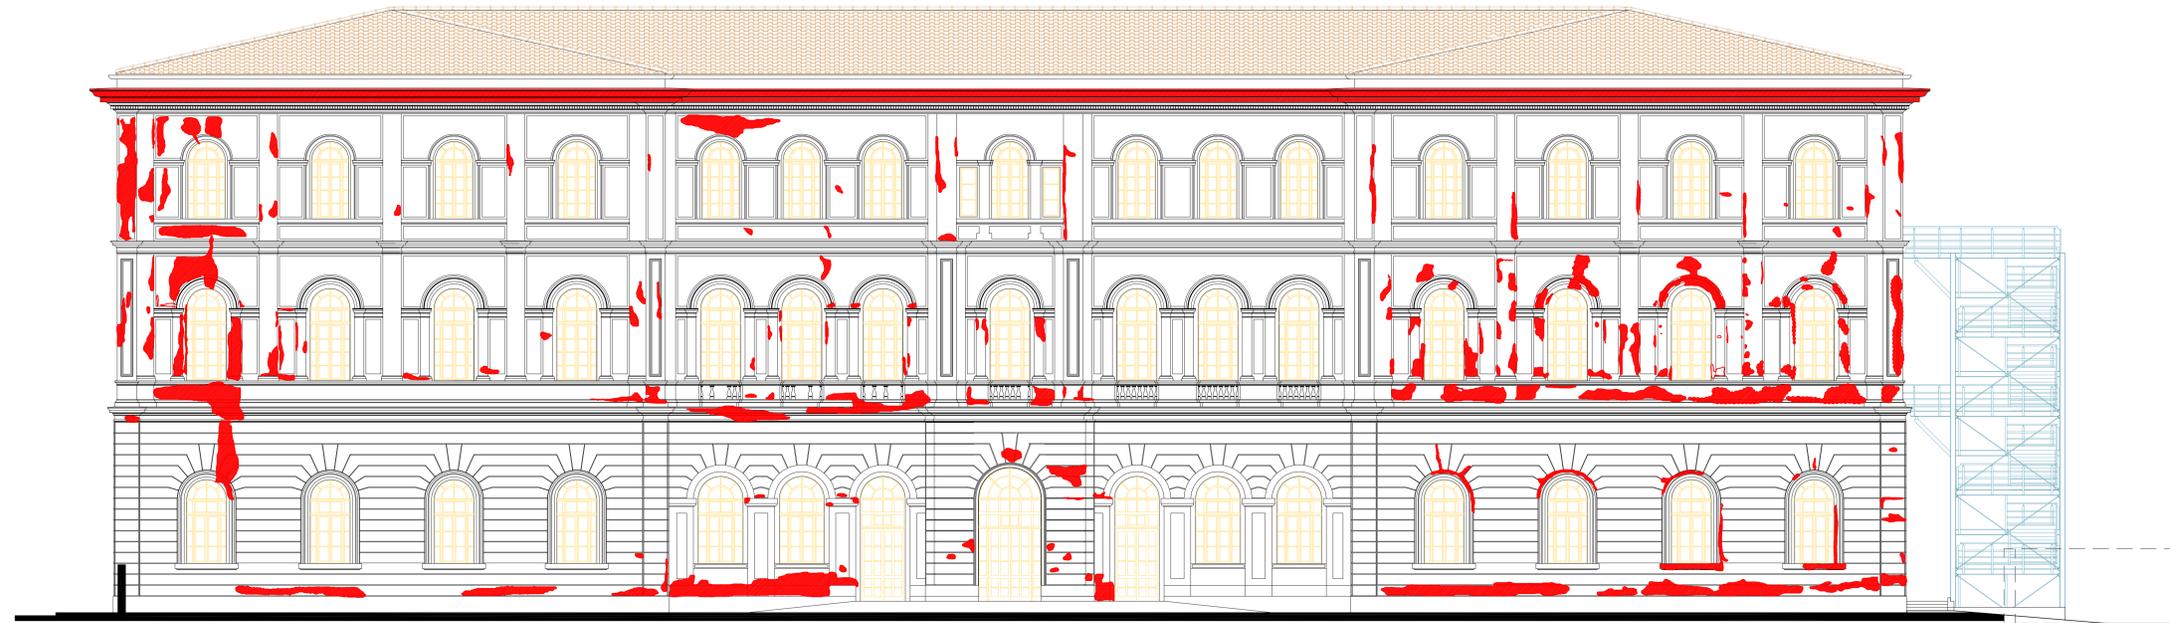

PROSPETTO NORD - STATO DI FATTO

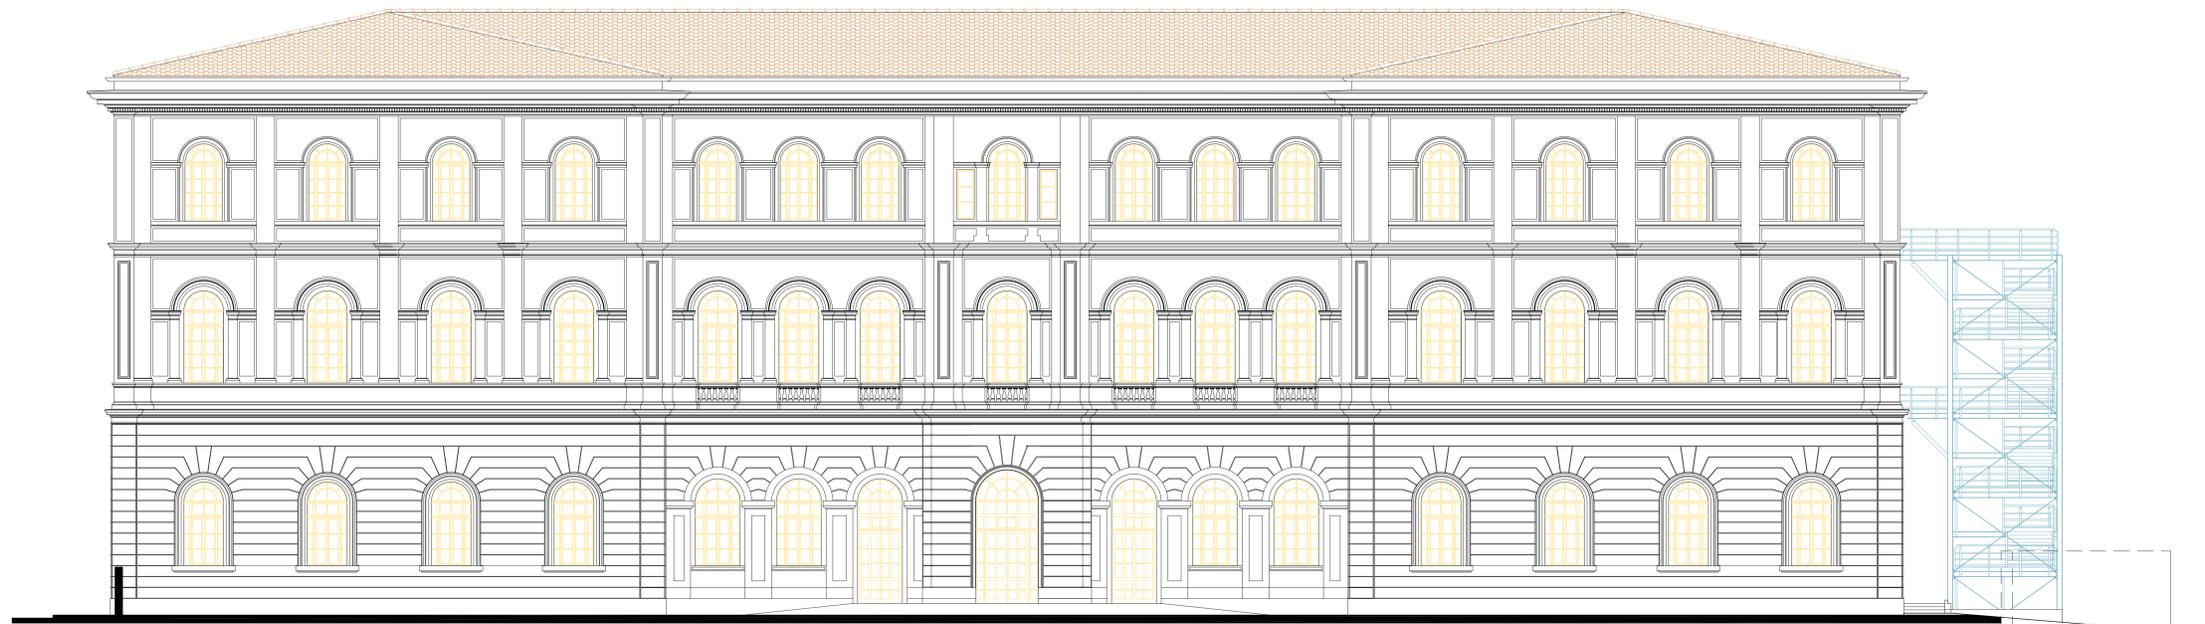

PROSPETTO NORD - STATO DI PROGETTO

  
**Comune di Livorno**  
 Dip.to 5 - Lavori Pubblici  
 Settore Impianti e Manutenzioni



**SCUOLA G. MICHELI, P.ZA XI MAGGIO**  
**RISANAMENTO TETTO E FACCIATE**  
**1° LOTTO LAVORI**

Responsabile del Procedimento  
 Ing. Luca BARSOTTI

Progettazione  
 Arch. Riccardo MAURICI  
 Geom. Massimo PETAGNA  
 Ing. Alessio BOZZI

Collaborazione alla progettazione  
 Geom. Giovanni MONACIZZO  
 Geom. Antonio AMABILE

Oggetto:  
**PROSPETTO FRONTE NORD**  
**STATO DI FATTO E DI PROGETTO**

Tavola:

**AR-4**

Scala:

**1:100**

APRILE 2017



PROSPETTO SUD - STATO DI FATTO



PROSPETTO SUD - STATO DI PROGETTO

  
**Comune di Livorno**  
 Dip.to 5 - Lavori Pubblici  
 Settore Impianti e Manutenzioni

---



**SCUOLA G. MICHELI, P.ZA XI MAGGIO**  
**RISANAMENTO TETTO E FACCIATE**  
**1° LOTTO LAVORI**

---

*Responsabile del Procedimento*  
 Ing. Luca BARSOTTI

*Progettazione*  
 Arch. Riccardo MAURI  
 Geom. Massimo PETAGNA  
 Ing. Alessio BOZZI

*Collaborazione alla progettazione*  
 Geom. Giovanni MONACIZZO  
 Geom. Antonio AMABILE

---


**Oggetto:**  
**PROSPETTO FRONTE SUD**  
**STATO DI FATTO E DI PROGETTO**

*Tavola:*  
**AR-5**

*Scala:*  
**1:100**

---


**APRILE 2017**

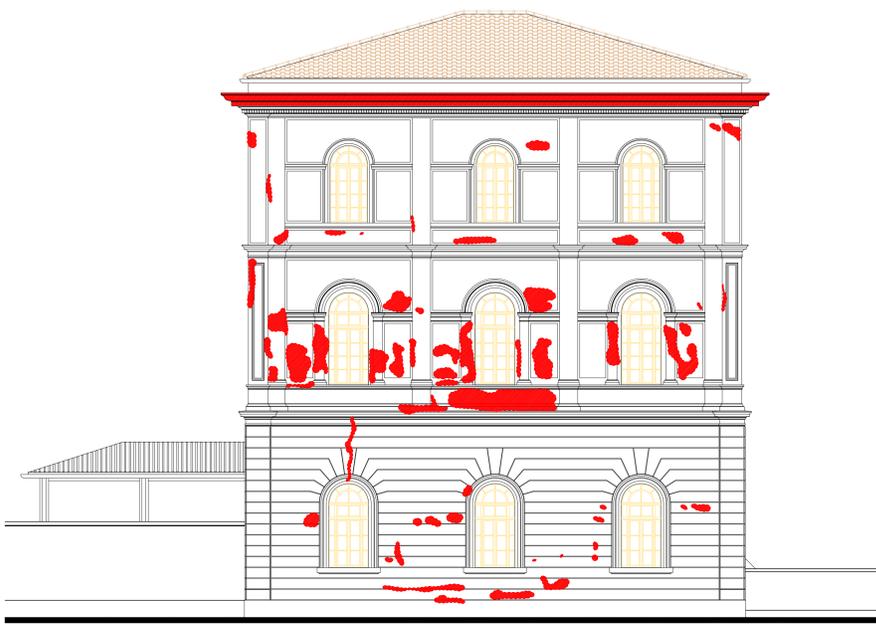


PROSPETTO EST - STATO DI FATTO



PROSPETTO OVEST - STATO DI FATTO

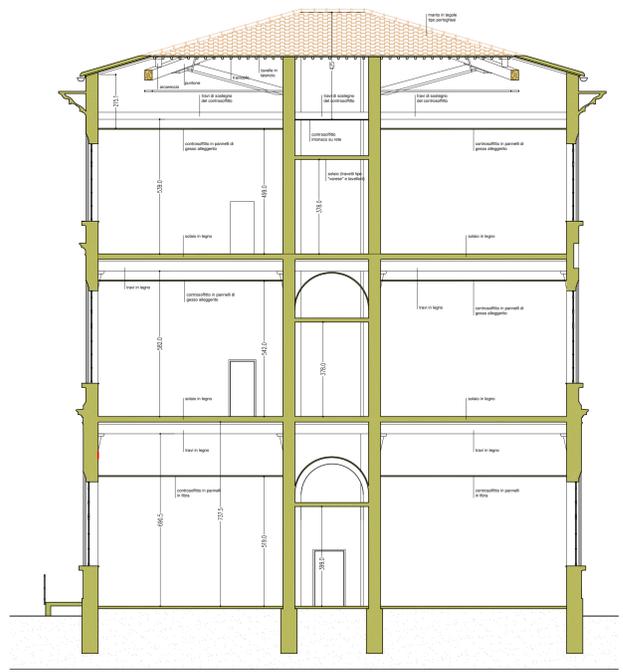


SEZIONE A-A'

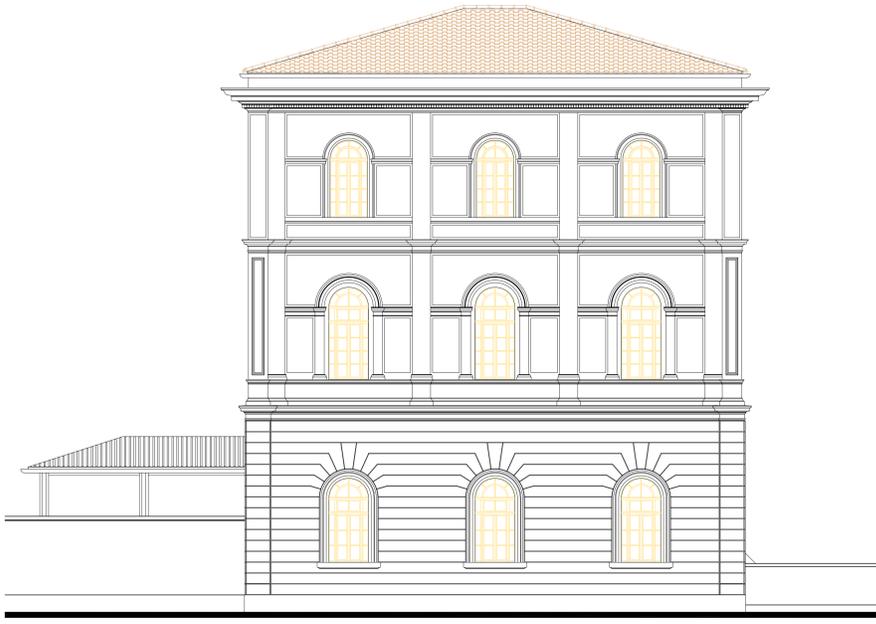

PROSPETTO EST - STATO DI PROGETTO



PROSPETTO OVEST - STATO DI PROGETTO

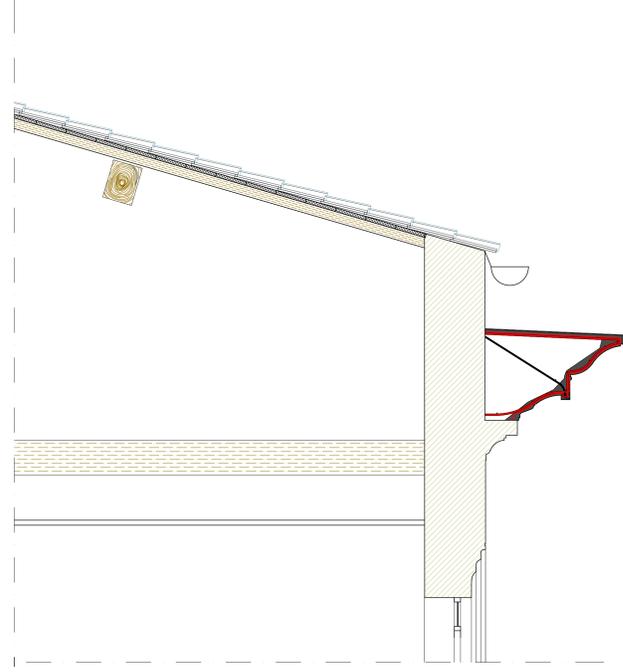

PARTICOLARE GRONDA IN AGGETTO

  
**Comune di Livorno**  
 Dip.to 5 - Lavori Pubblici  
 Settore Impianti e Manutenzioni

---

  
**SCUOLA G. MICHELI, P.ZA XI MAGGIO**  
**RISANAMENTO TETTO E FACCIATE**  
**1° LOTTO LAVORI**

---

Responsabile del Procedimento  
 Ing. Luca BARSOTTI  
 Progettazione  
 Arch. Riccardo MAURICI  
 Geom. Massimo PETAGNA  
 Ing. Alessio BOZZI  
 Collaborazione alla progettazione  
 Geom. Giovanni MONACIZZO  
 Geom. Antonio AMABILE

---

**Oggetto:**  
**PROSPETTI FRONTE EST E OVEST**  
**SEZIONE A-A'**  
**STATO DI FATTO E DI PROGETTO**

---

Tavola:  
**AR-6**  
 Scala:  
**1:100**

---

**APRILE 2017**

## Contrassegno Elettronico

TIPO QR Code  
IMPRONTA (SHA-256): 11b3e67bd26755b992ce8fd32180144c4f6688cf4937b922b6f498ff53bf8c7e

### Firme digitali presenti nel documento originale

MASSIMO PETAGNA

### Dati contenuti all'interno del Contrassegno Elettronico

Determinazione N.6559/2017

Data: 03/08/2017

Oggetto: SCUOLA MICHELI: CONSOLIDAMENTO STRUTTURALE E PRIMO LOTTO RESTAURO  
FACCIAE. (EA 78-2017 )  
APPROVAZIONE PROGETTO ESECUTIVO E AUTORIZZAZIONE A CONTRARRE.

CUP: J42F17000230004 – CIG: 7154518F03



Ai sensi dell'articolo 23-ter, comma 5, del D.Lgs. 82/2005, le informazioni e gli elementi contenuti nel contrassegno generato elettronicamente sono idonei ai fini della verifica della corrispondenza al documento amministrativo informatico originale. Si precisa altresì che il documento amministrativo informatico originale da cui la copia analogica è tratta è stato prodotto dall'amministrazione ed è contenuto nel contrassegno.



URL: [http://www.timbro-digitale.it/GetDocument/GDOCController?qrc=a23e68080685b2c6\\_p7m&auth=1](http://www.timbro-digitale.it/GetDocument/GDOCController?qrc=a23e68080685b2c6_p7m&auth=1)

ID: a23e68080685b2c6