


Scala 1:100



## Scala 1:5

certificato per classe di resistenza C2 (200daN/m)

### Pavimentazione industriale

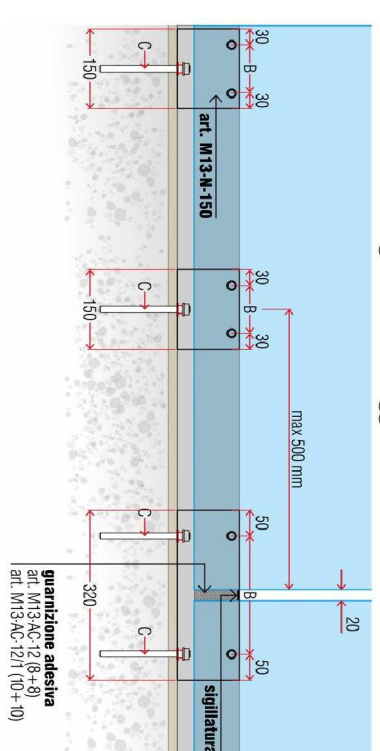

REV.	DESCRIZIONE	DATA	REDATTO	VERIFICATO	APPROVATO
a	PRIMA EMISSIONE	06/02/2017	Arch. Nico Gliselli	Ing. C. Ramonelli	Ing. C. Ramonelli
b	INTEGRAZIONE CONI	23/02/2017	Ing. Roberto Pirelli	Ing. C. Ramonelli	Ing. C. Ramonelli
c	COORDINATO CON PROGETTI IMPIANTI	07/12/2017	Ing. Roberto Pirelli	Ing. C. Ramonelli	Ing. C. Ramonelli
d	ESECUTIVO STRALCIO	20/12/2017	Ing. Roberto Pirelli	Ing. C. Ramonelli	Ing. C. Ramonelli


CODICE:	REV.:	SCALA:	DATA:
EG_AR_04	d	1:100	07/12/2017
			FILE:
			I2071_017_Paestira Ponsacco_EG_ rev.d. 2017.10.30

**PROGETTISTA E DI OPERE EDILI E STRUTTURALI  
RESPONSABILE INTERAZIONE PRESTAZIONI PROFESSIONALI**

**Ing. Cristiano Remorini**  
Via di Mezzo n° 50  
Calcinata (PI), 56012  
Tel. 0587 488245  
Tel. 0587 488245  
Fax 0587 488245  
E-mail: c.remorini@stetoptnet.it  
Pec: cristiano.remorini@pec.it

RESPONSABILE UNICO  
PROCEDIMENTO

1. Telo di investimento in Jersey elastico, lavabile, grigio
2. Profilo in pvc di finitura
3. Materasso di gomma in poliuretano ammortizzante spesso 20cm
4. Intercalata di protezione per la ripartizione dei carichi sul bordo
5. Gomme monoblocco all'elvetici incrociate
6. Blocco di mantenimento laterale
7. Compensatore d'angolo
8. Graticcio di ripartizione

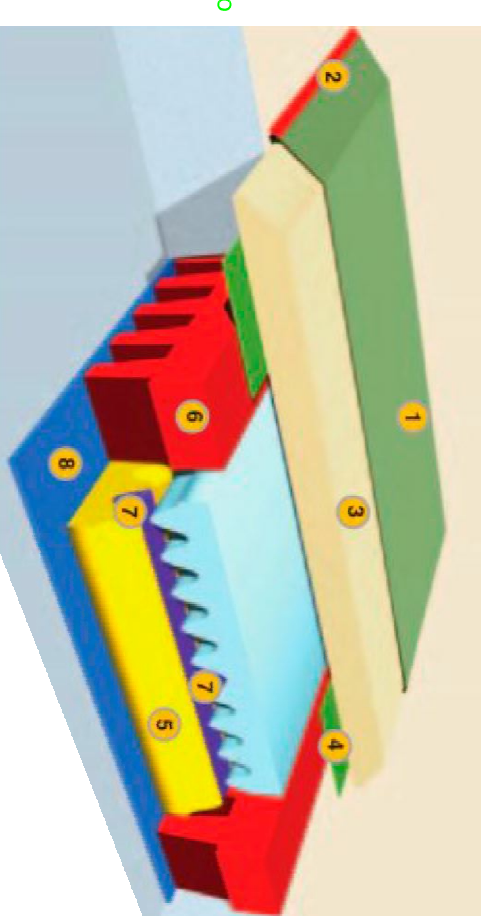

**COM**

Piazza Valli, 3  
Comune di Ponte  
tel. 0587.736111  
fax. 0587.733871

## Località I Poggini

# PROGETTO ESECUTIVO I STRALCIO

ELABORATI GRAFICI  
ARCHITETTONICI

## Pianta piano terra impianto sportivo

