

NOTA: PER TUTTE LE LAVORAZIONI CHE INTERESSERANNO ALLE AREE DI CANTIERE PER LA REALIZZAZIONE DELLA RECINZIONE DI CANTIERE CON RELATIVA SEGNALETICA

N° 2 IGRESSI MEZZI

PERCORSO ESODO DAL SEMINTERRATO

AREA DI CANTIERE

RECINZIONE

AREA DI CANTIERE



GRESSO PEDONALE

VIA DEL CARDINALE

VIA BERNARDO BUONTALENTI

VIA GHERARDI DEL TESTA

FOSSO REALE

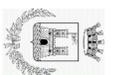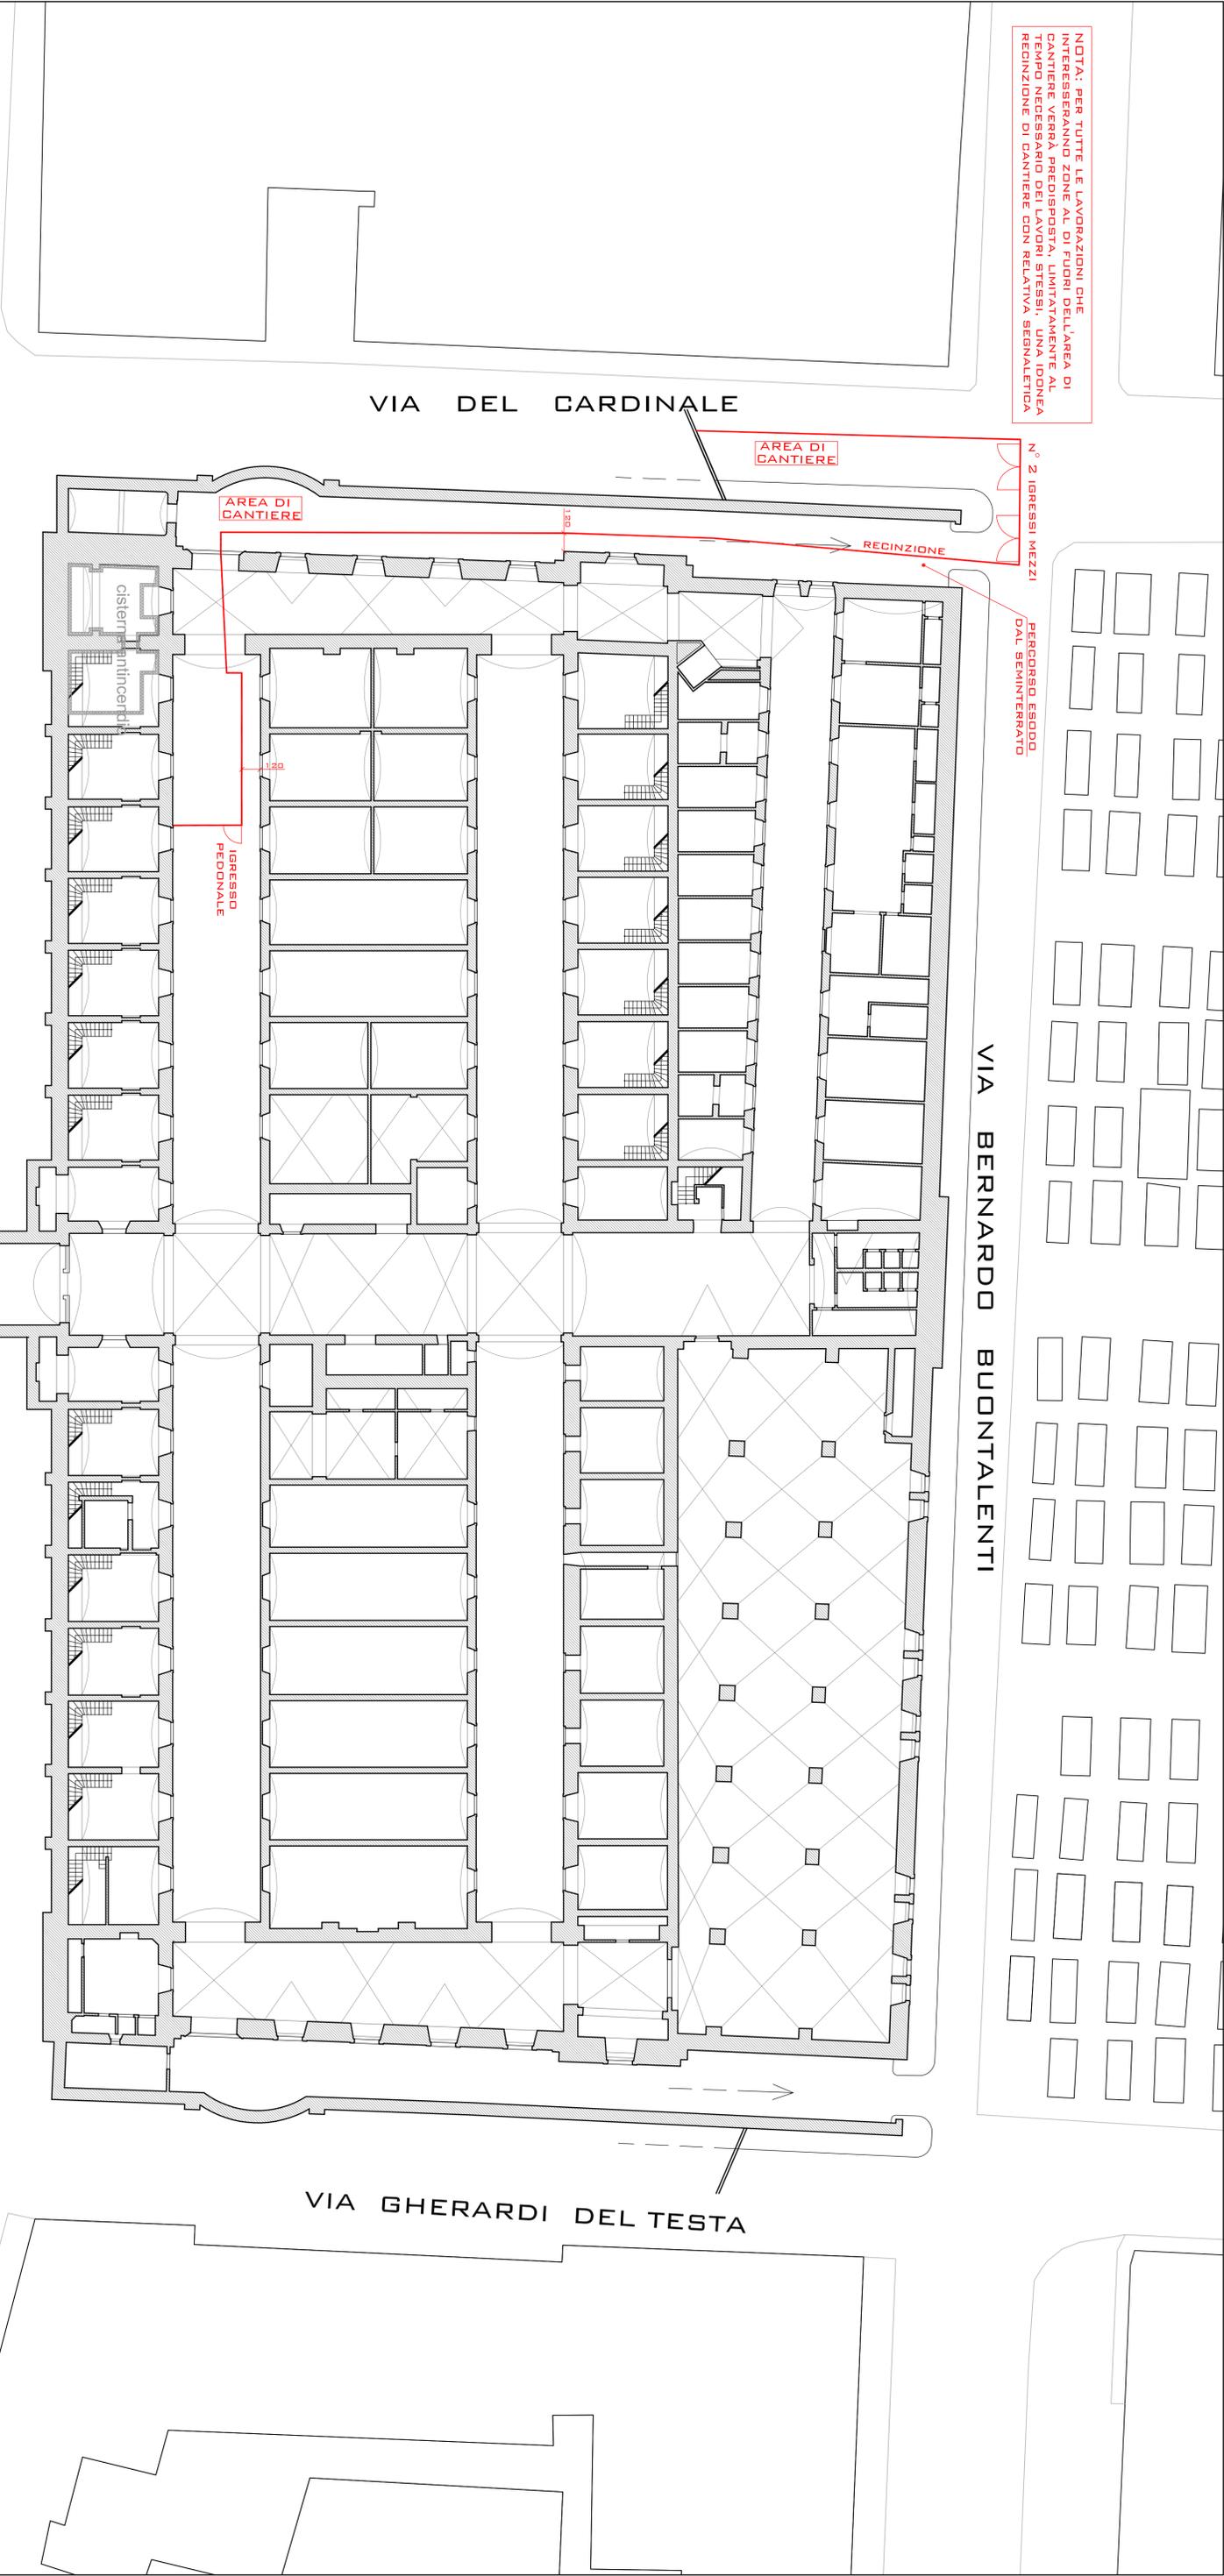

COMUNE DI LIVORNO
SETTORE EDILIZIA PUBBLICA E IMPIANTI
UFFICIO IMPIANTI TERMICI
MERCATO CENTRALE
VIA BUONTALENTI - LIVORNO

OGGETTO: ADEGUAMENTO IMPIANTO ALIMENTAZIONE IDRICA ANTINCENDIO E ALTRI INTERVENTI LOTTO 9

R.U.P.: ING. BARSOTTI LUCA

PROGETTISTA: ING. TORALDO VINCENZO

ELABORATO: PIANTA PIANO INTERRATO

PSC - AREA DI CANTIERE

TAV. A DICEMBRE 2017

SCALA: 1/200

Contrassegno Elettronico

TIPO QR Code

IMPRONTA (SHA-256): 5fd26aab8f7e119e997b69906a8db4b8dca62037fd56c60c97369e98309dff1f

Firme digitali presenti nel documento originale

Vincenzo Toraldo
LUCA BARSOTTI

Dati contenuti all'interno del Contrassegno Elettronico

Determinazione N.10666/2017

Data: 22/12/2017

Oggetto: MERCATO CENTRALE - LOTTO 9 PARTE 2 – ADEGUAMENTO ALLE NORME DI PREVENZIONE INCENDI PER L'OTTENIMENTO DEL CPI. APPROVAZIONE PROGETTO ESECUTIVO ED AUTORIZZAZIONE A CONTRARRE.

CUP: J49G17000320004 – CIG: 7311851A51



Ai sensi dell'articolo 23-ter, comma 5, del D.Lgs. 82/2005, le informazioni e gli elementi contenuti nel contrassegno generato elettronicamente sono idonei ai fini della verifica della corrispondenza al documento amministrativo informatico originale. Si precisa altresì che il documento amministrativo informatico originale da cui la copia analogica è tratta è stato prodotto dall'amministrazione ed è contenuto nel contrassegno.



URL: http://www.timbro-digitale.it/GetDocument/GDOCController?qrc=b37481edd04f2d19_p7m&auth=1

ID: b37481edd04f2d19