


NOTA: PER TUTTE LE LAVORAZIONI CHE INTERESSERANNO ALLE AREE DI CANTIERE, PER LA REALIZZAZIONE DELLA RECINZIONE DI CANTIERE, PER LA REALIZZAZIONE DELLA RECINZIONE DI CANTIERE CON RELATIVA SEGNALETICA

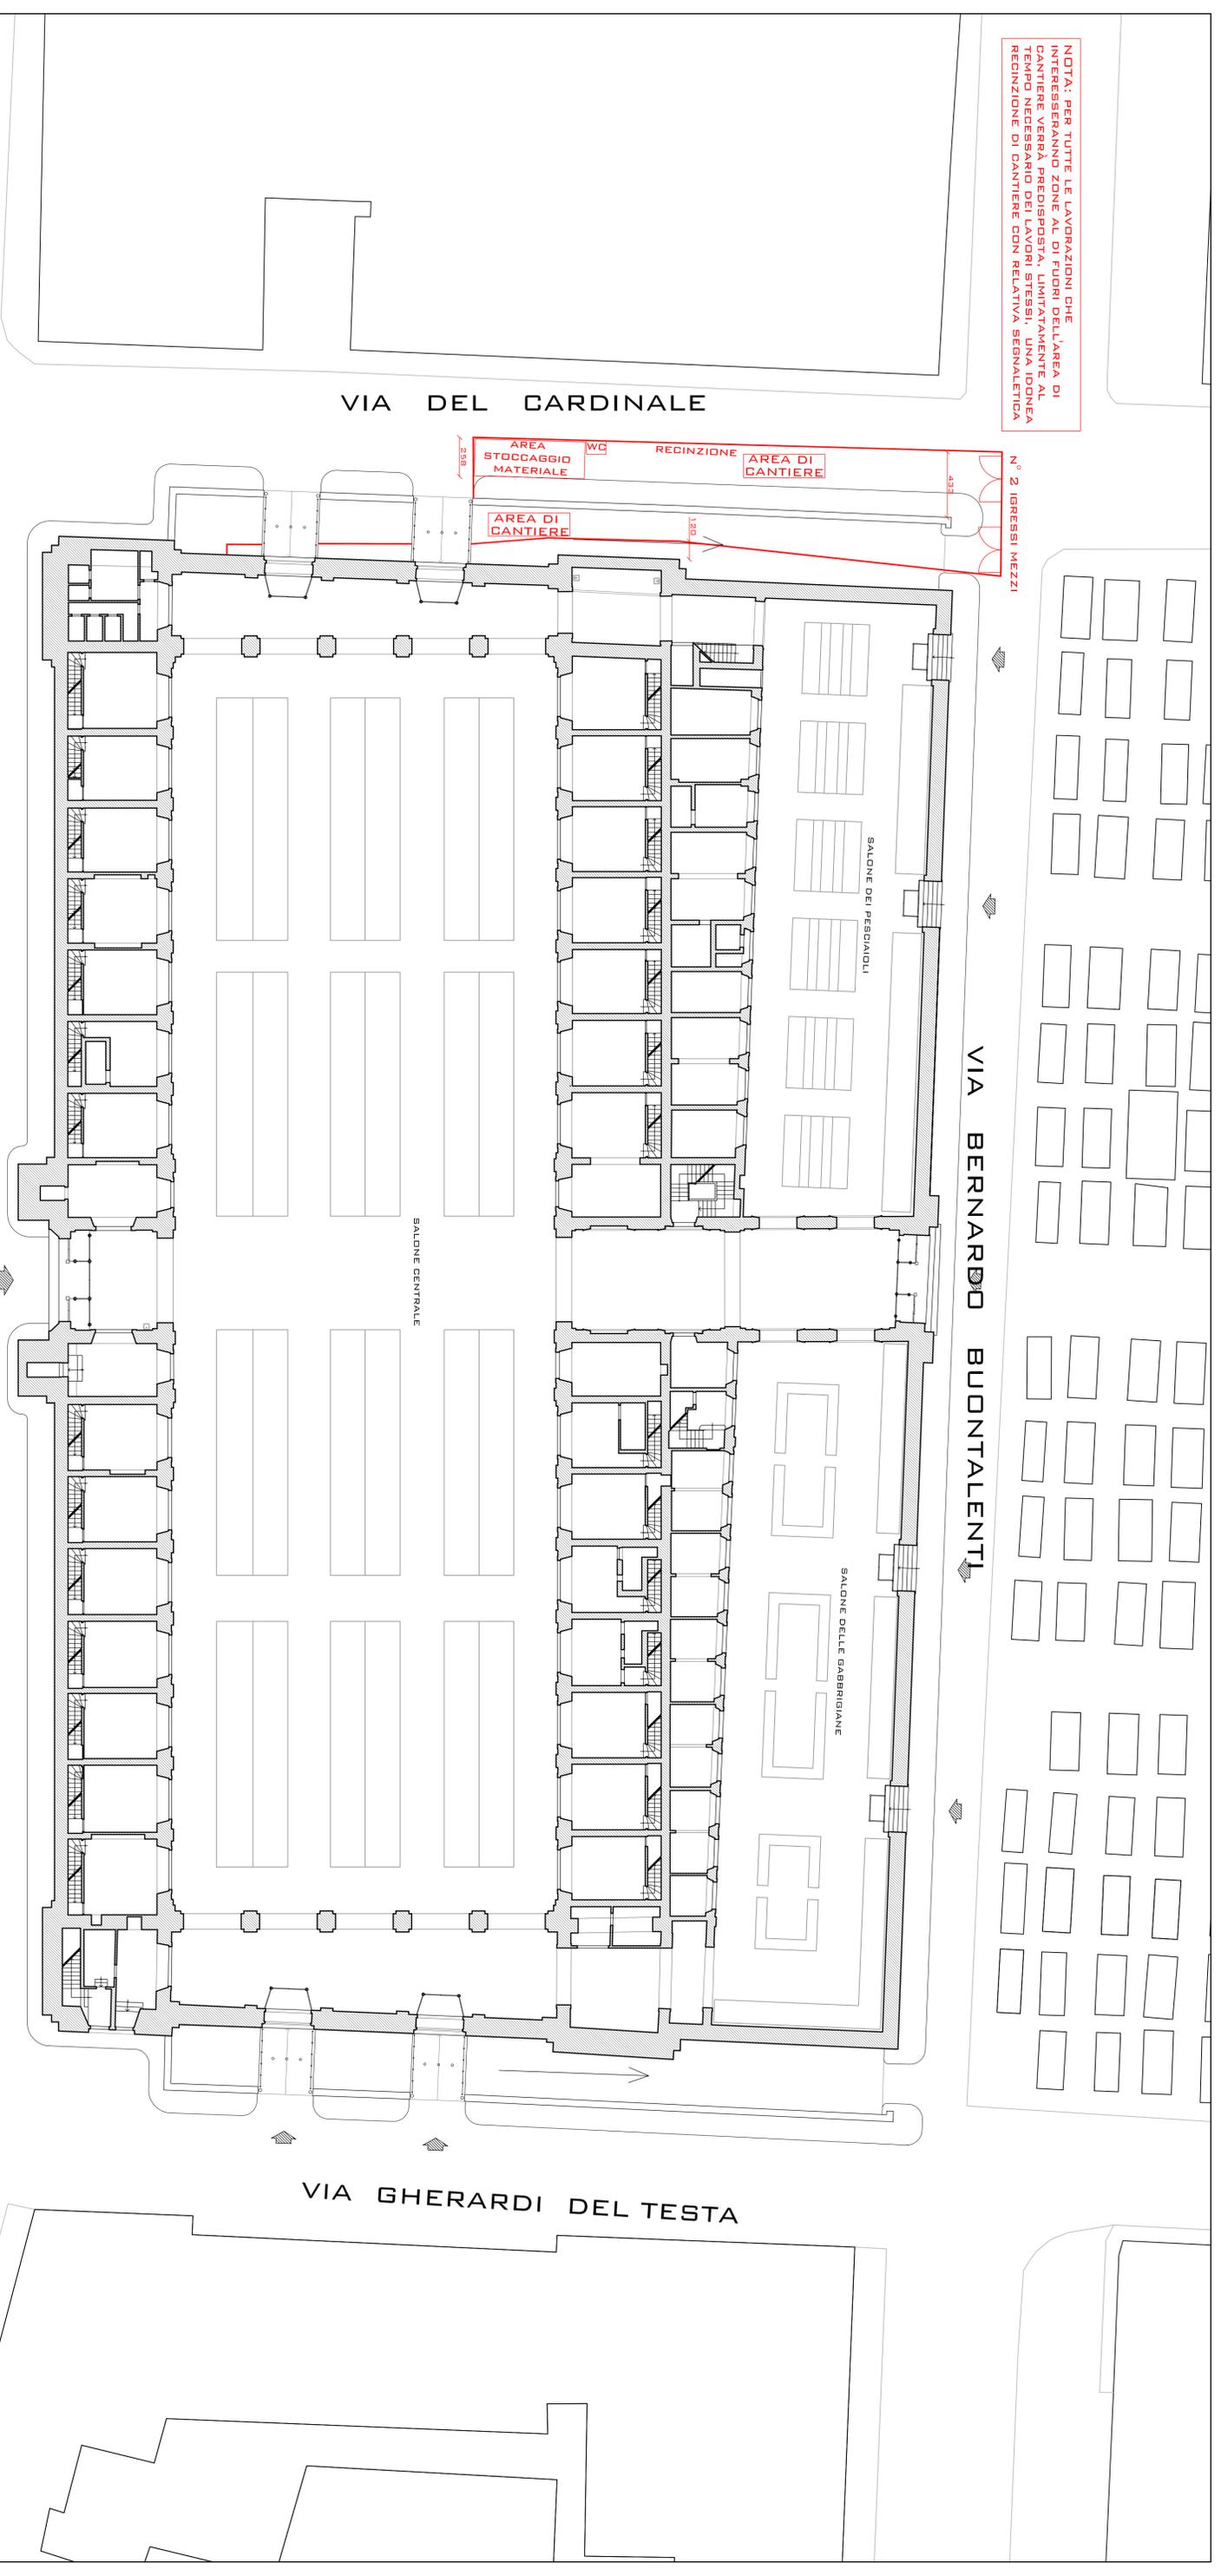

VIA DEL CARDINALE

VIA BERNARDO BUONTALENTI


VIA GHERARDI DEL TESTA

SCALI SAFFI

SALONE CENTRALE

SALONE DEI PESCIAIOLI

SALONE DELLE GABRIGIANE

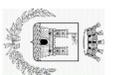

COMUNE DI LIVORNO
SETTORE EDILIZIA PUBBLICA E IMPIANTI
UFFICIO IMPIANTI TERMICI
MERCATO CENTRALE
VIA BUONTALENTI - LIVORNO

OGGETTO: ADEGUAMENTO IMPIANTO ALIMENTAZIONE IDRICA ANTINCENDIO E ALTRI INTERVENTI LOTTO 10

R.U.P.: ING. BARSOTTI LUCA

PROGETTISTA: ING. TORALDO VINCENZO

ELABORATO: PIANTA PIANO TERRA

PSC - AREA DI CANTIERE

TAV. B DICEMBRE 2017

SCALA: 1/200

Contrassegno Elettronico

TIPO QR Code

IMPRONTA (SHA-256): 7ed2c9e30b3c03e27ebc9395d330df715d318bbf21b5dab67a587c93edd8dd6a

Firme digitali presenti nel documento originale

Vincenzo Toraldo
LUCA BARSOTTI

Dati contenuti all'interno del Contrassegno Elettronico

Determinazione N.10666/2017

Data: 22/12/2017

Oggetto: MERCATO CENTRALE - LOTTO 9 PARTE 2 – ADEGUAMENTO ALLE NORME DI PREVENZIONE INCENDI PER L'OTTENIMENTO DEL CPI. APPROVAZIONE PROGETTO ESECUTIVO ED AUTORIZZAZIONE A CONTRARRE.

CUP: J49G17000320004 – CIG: 7311851A51



Ai sensi dell'articolo 23-ter, comma 5, del D.Lgs. 82/2005, le informazioni e gli elementi contenuti nel contrassegno generato elettronicamente sono idonei ai fini della verifica della corrispondenza al documento amministrativo informatico originale. Si precisa altresì che il documento amministrativo informatico originale da cui la copia analogica è tratta è stato prodotto dall'amministrazione ed è contenuto nel contrassegno.



URL: http://www.timbro-digitale.it/GetDocument/GDOCController?qrc=a5e56daf156b9aa3_p7m&auth=1

ID: a5e56daf156b9aa3