




STATO DI FATTO - striscio di pianta piano interrato  
scala 1:100

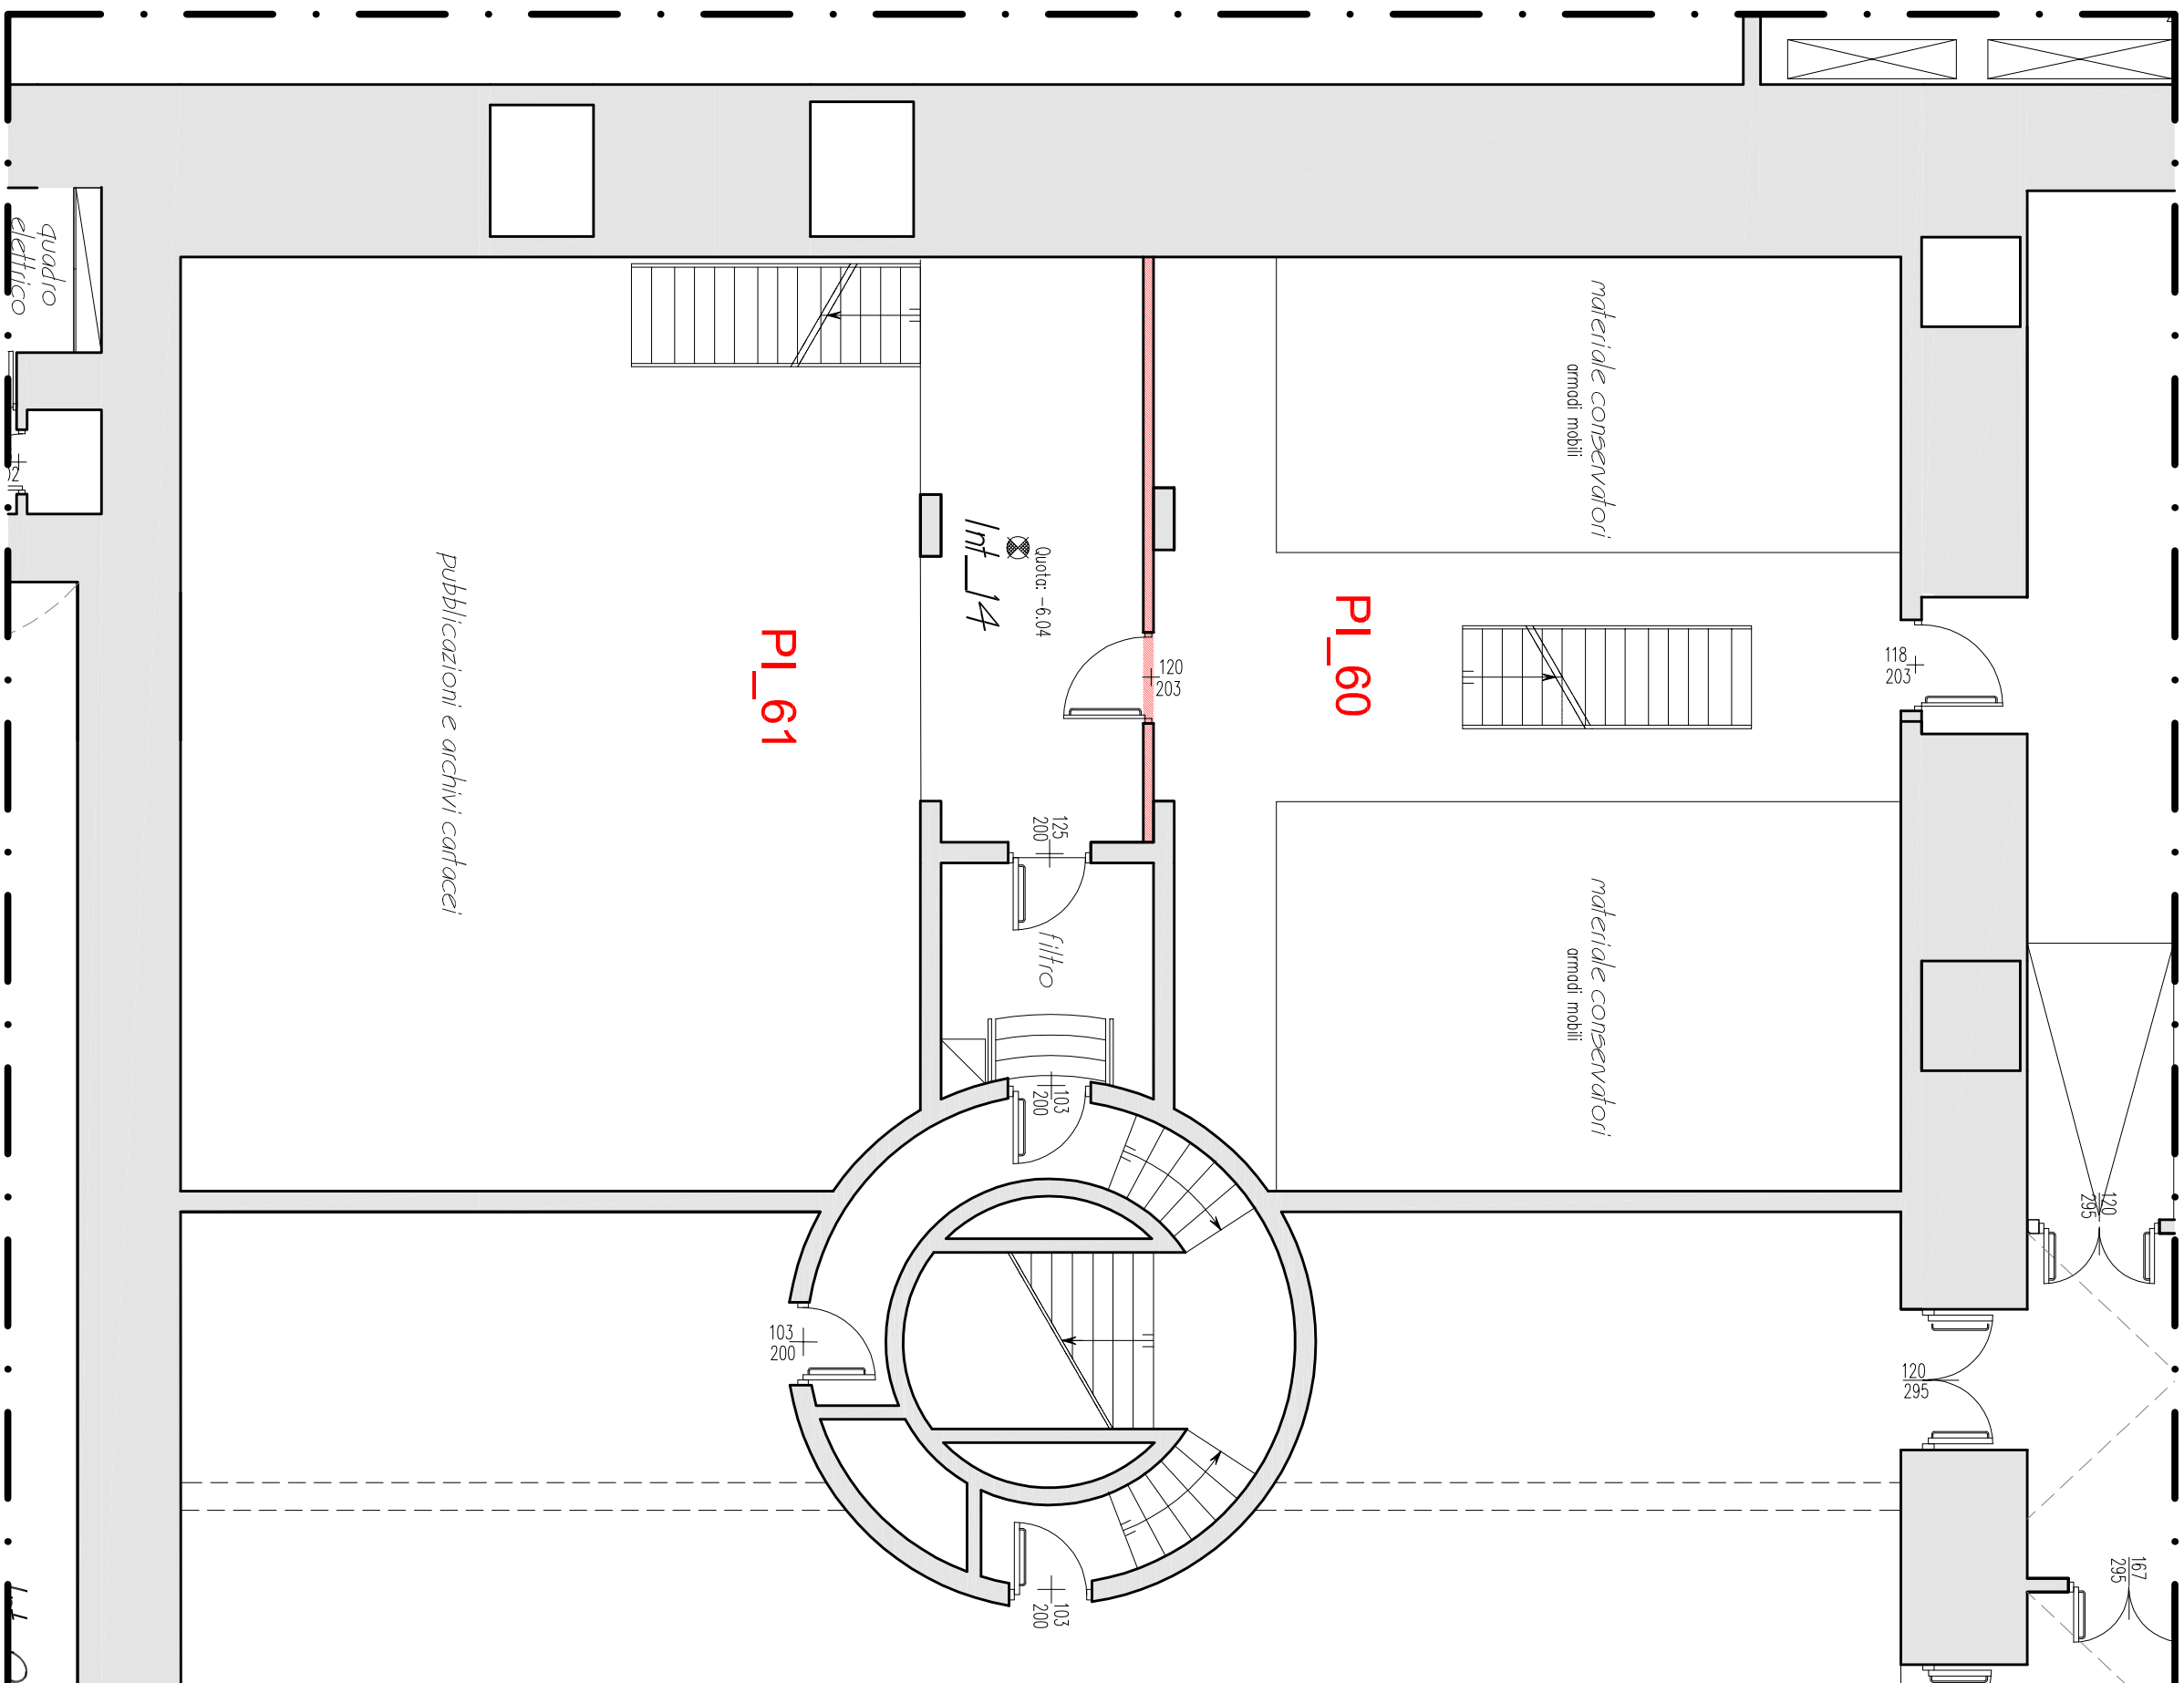


SOVRAPPOSIZIONE - striscio di pianta piano interrato  
scala 1:100

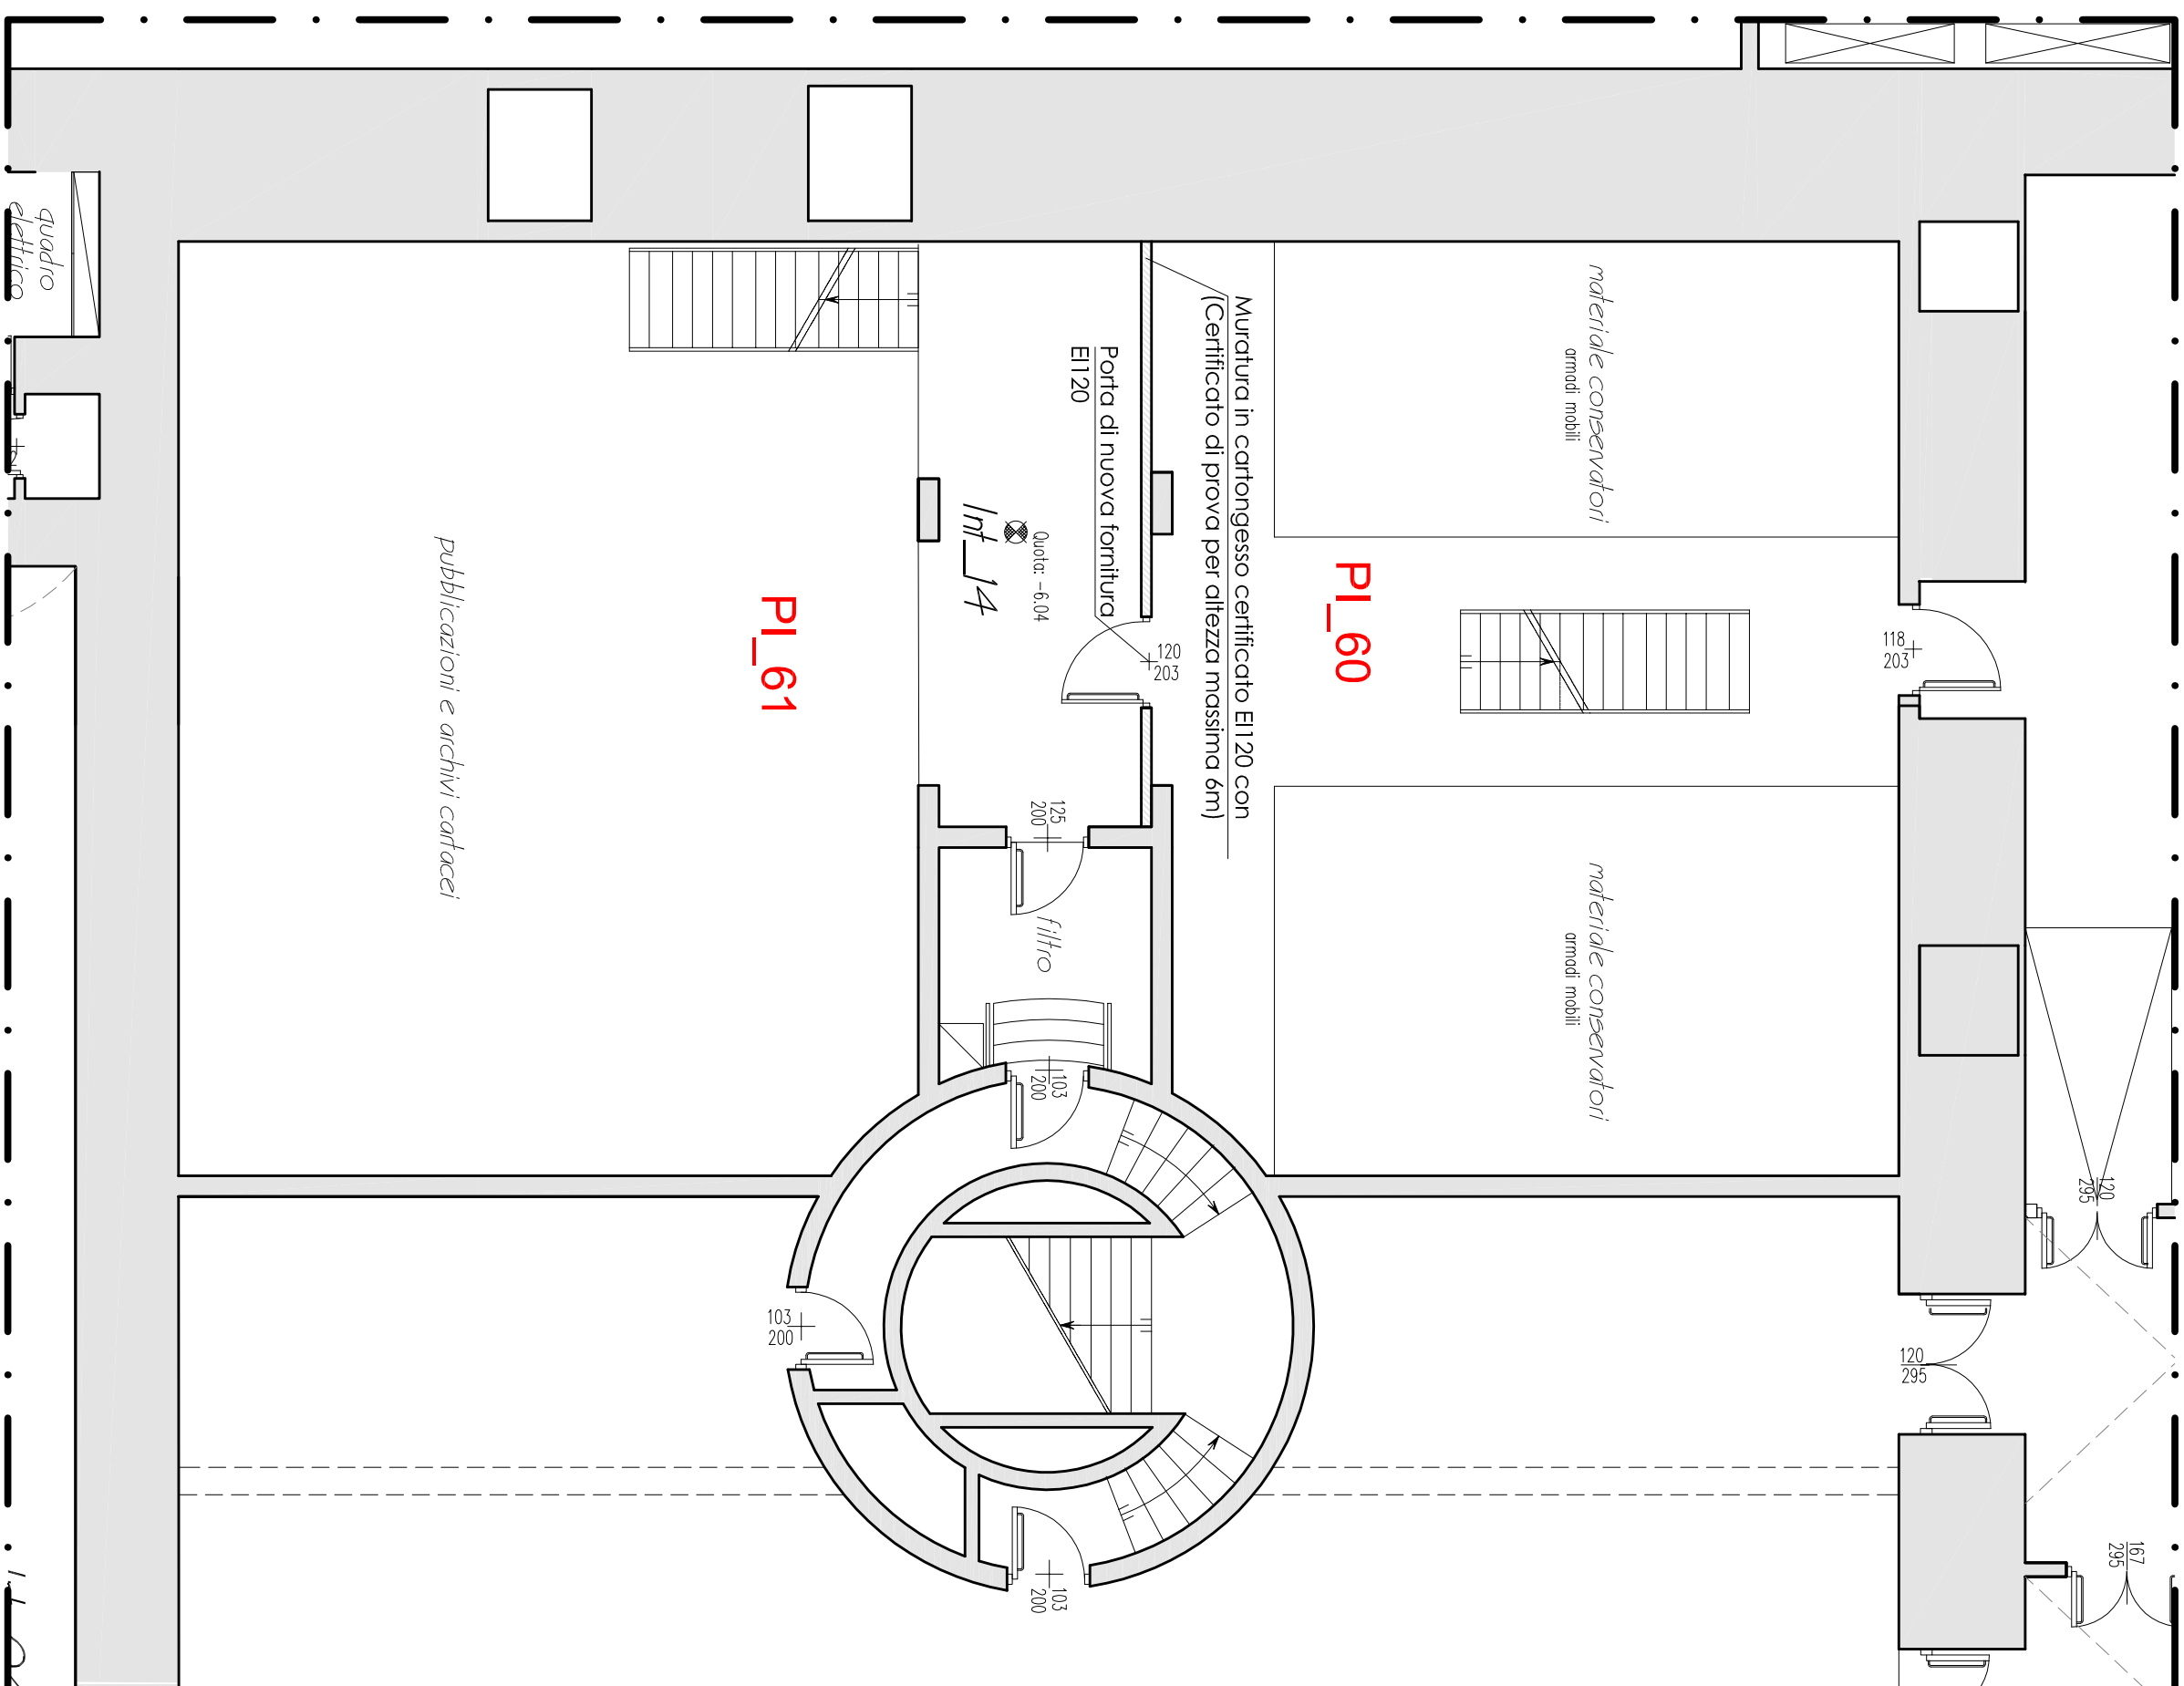


PROGETTO - striscio di pianta piano interrato  
scala 1:100

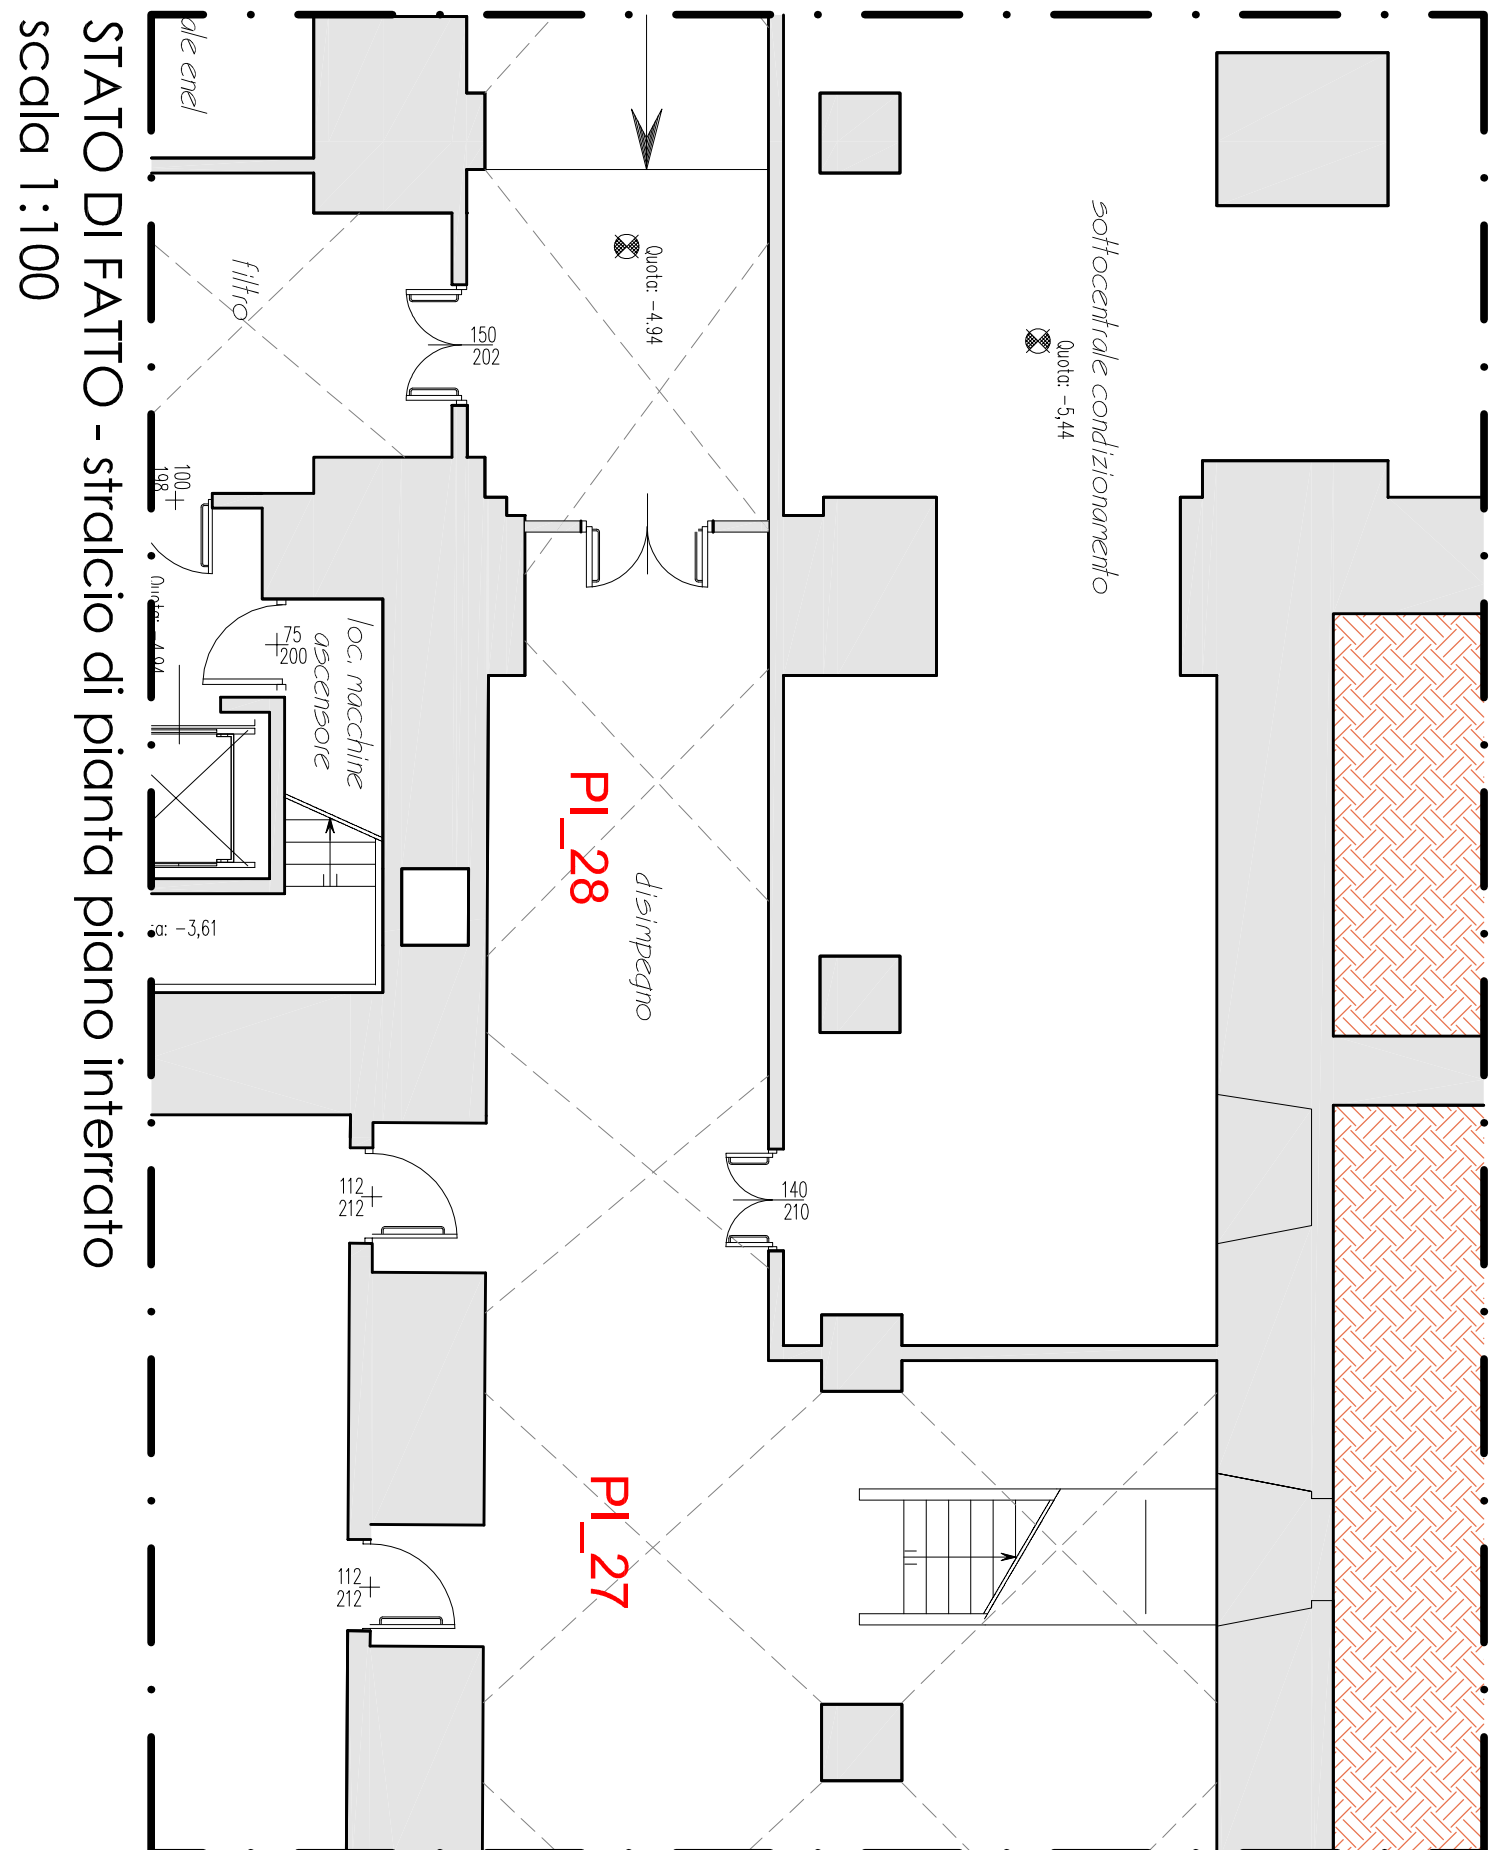


STATO DI FATTO - striscio di pianta piano interrato  
scala 1:100

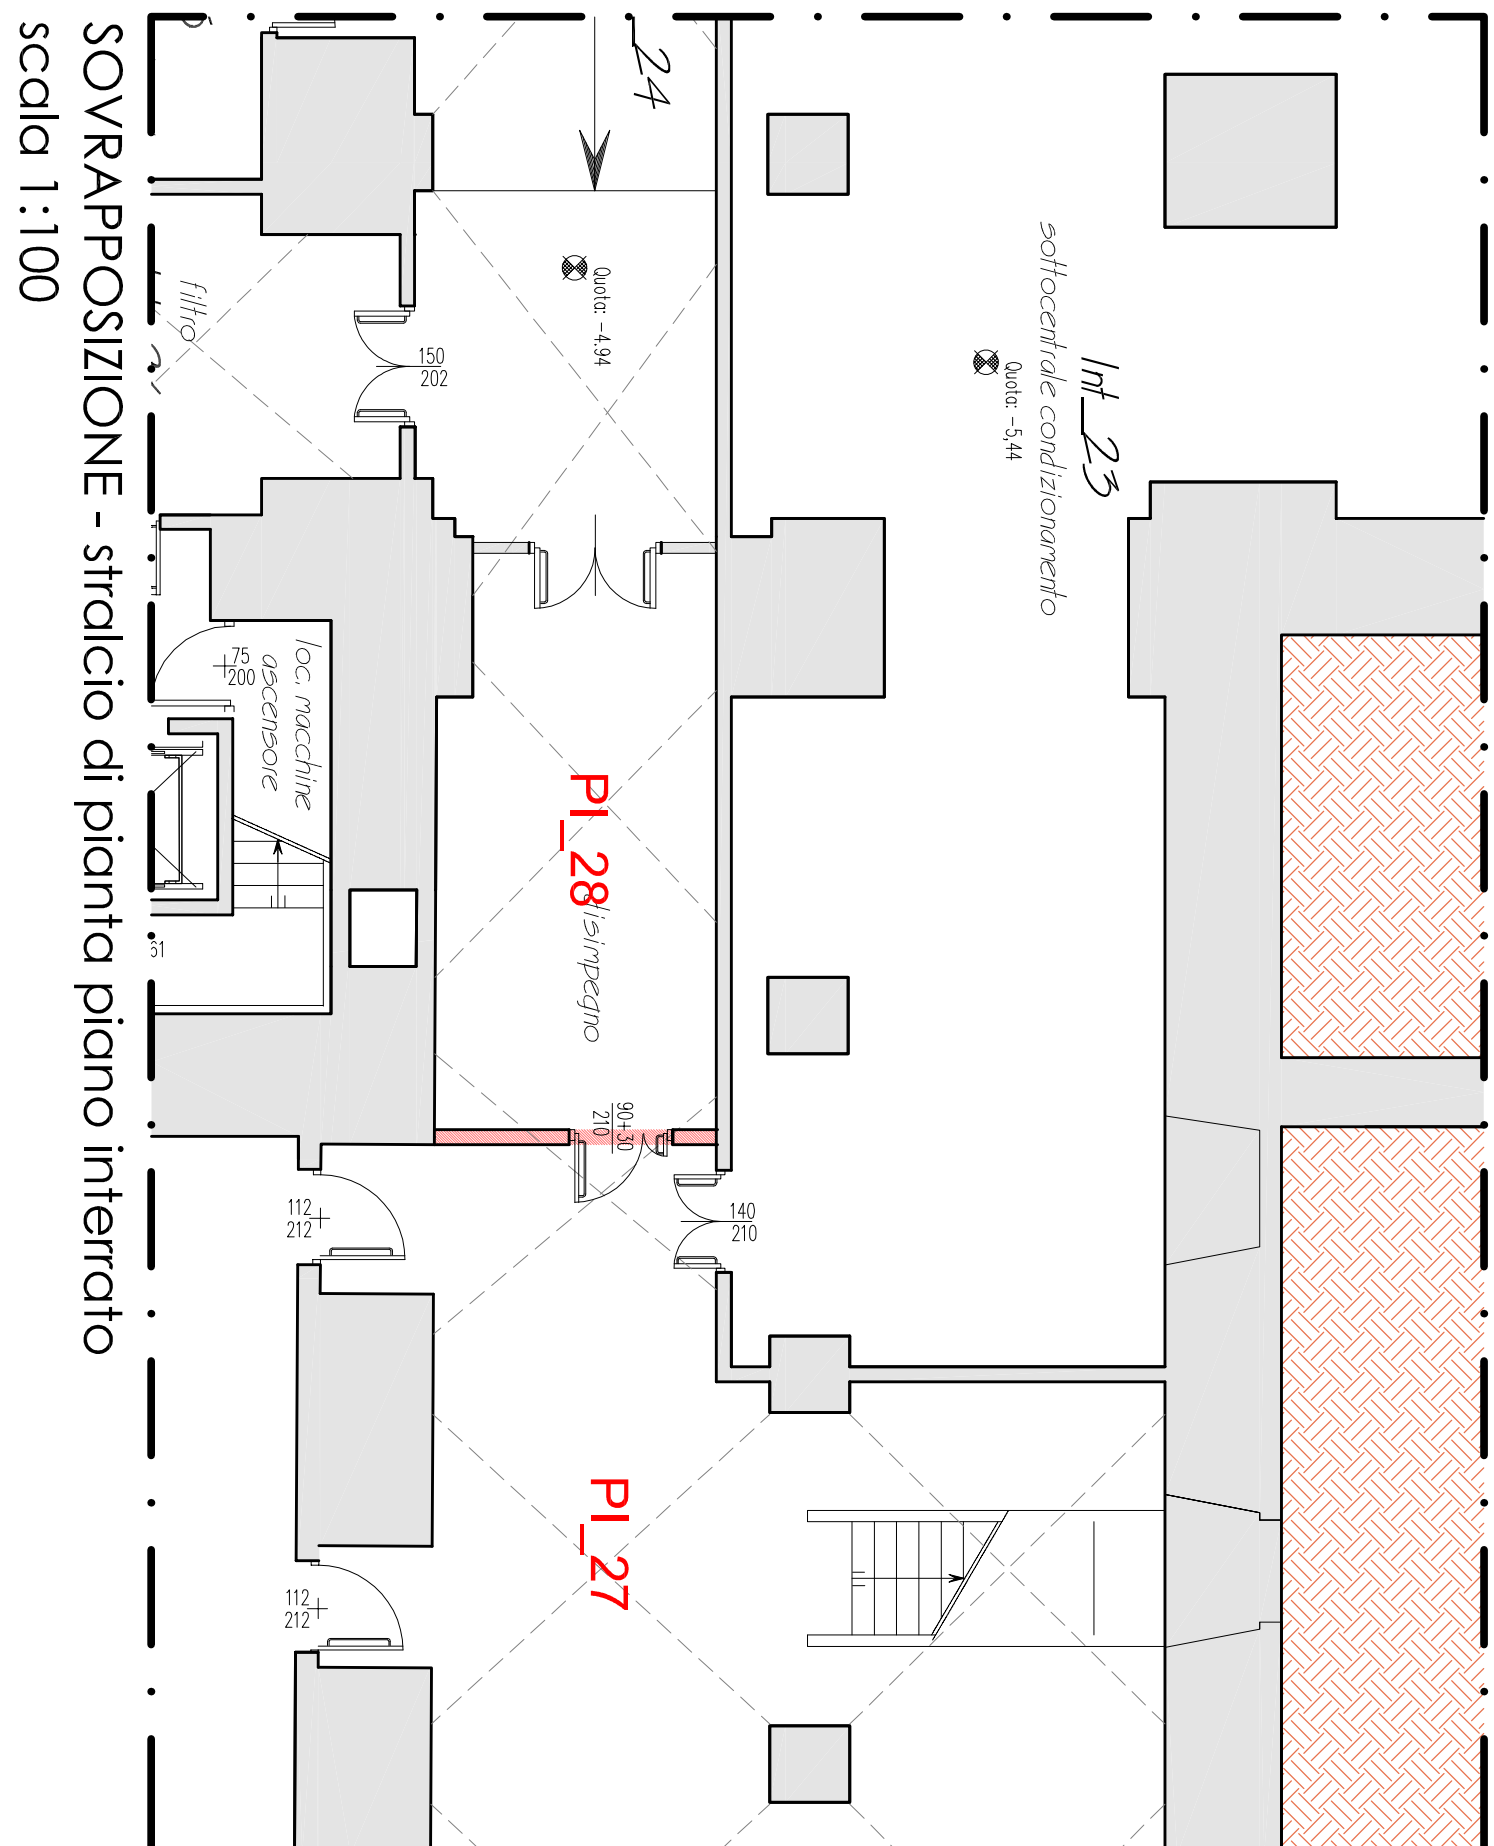


SOVRAPPOSIZIONE - striscio di pianta piano interrato  
scala 1:100

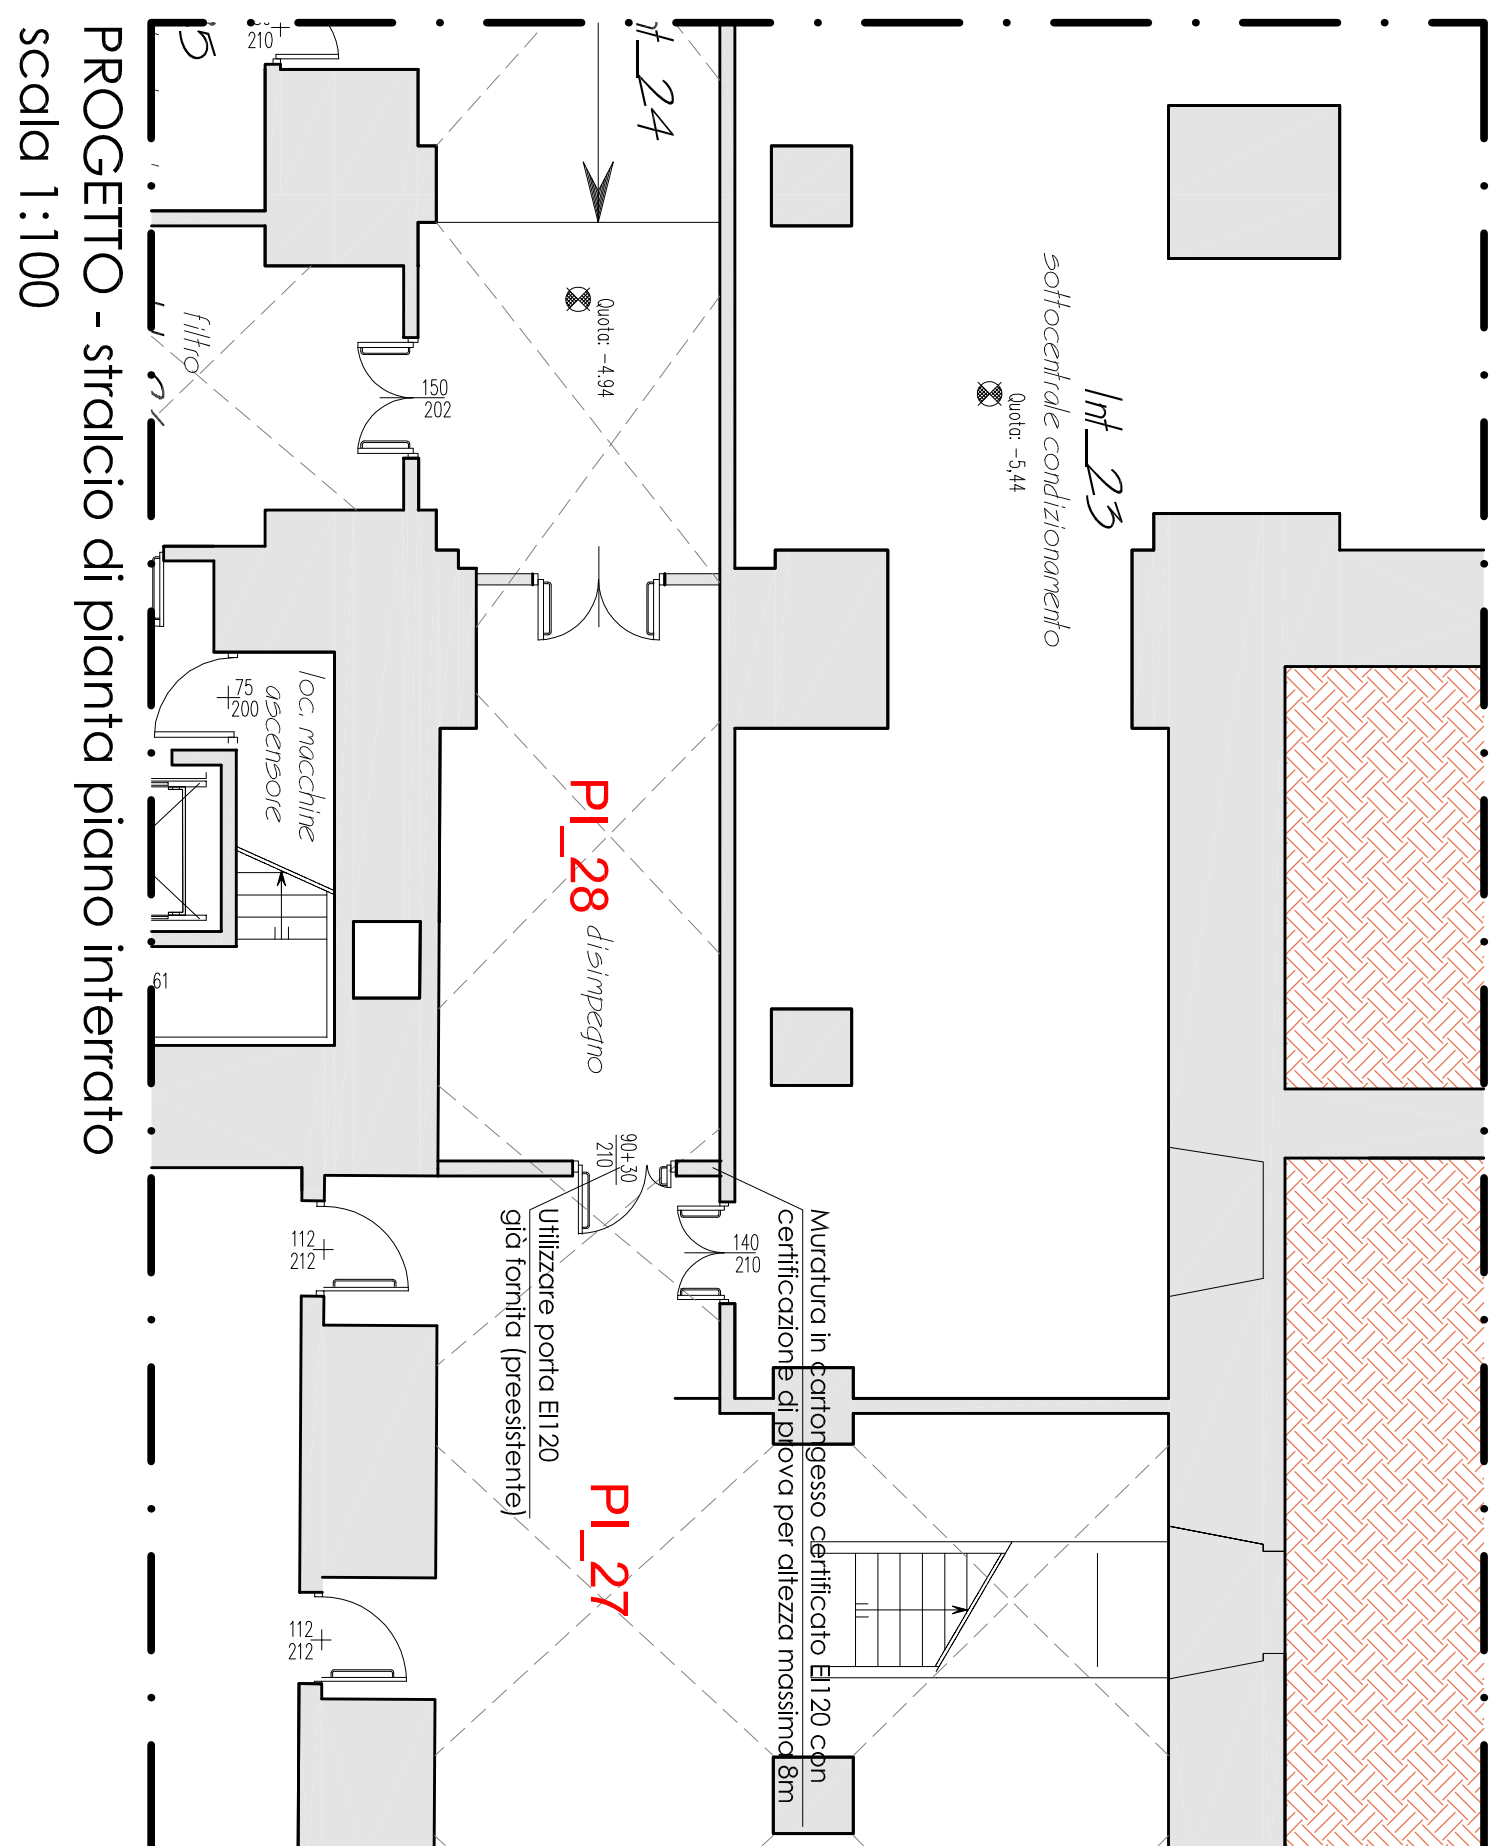


PROGETTO - striscio di pianta piano interrato  
scala 1:100

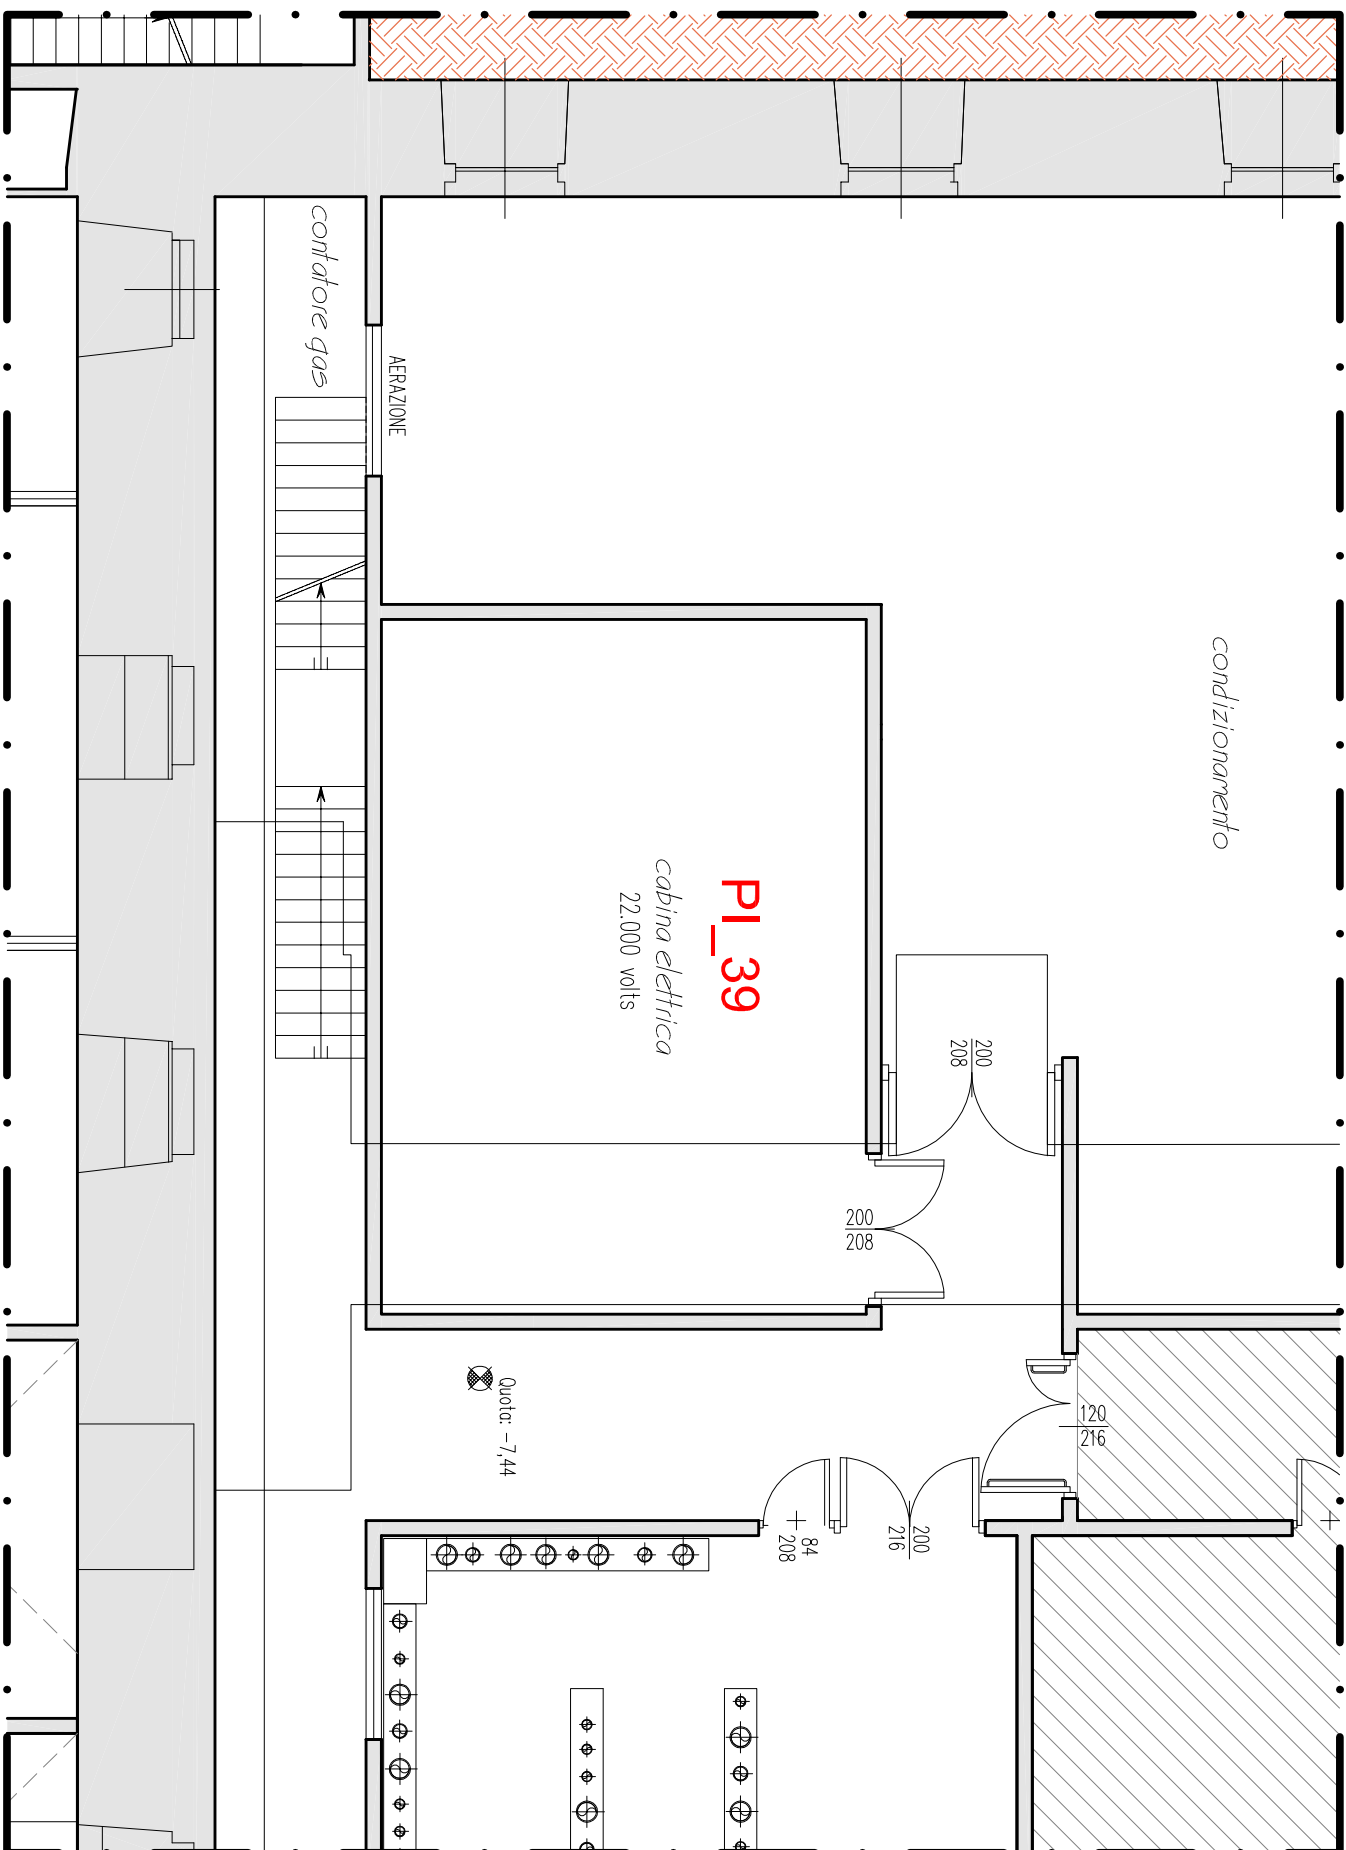


STATO DI FATTO - striscio di pianta piano interrato  
scala 1:100

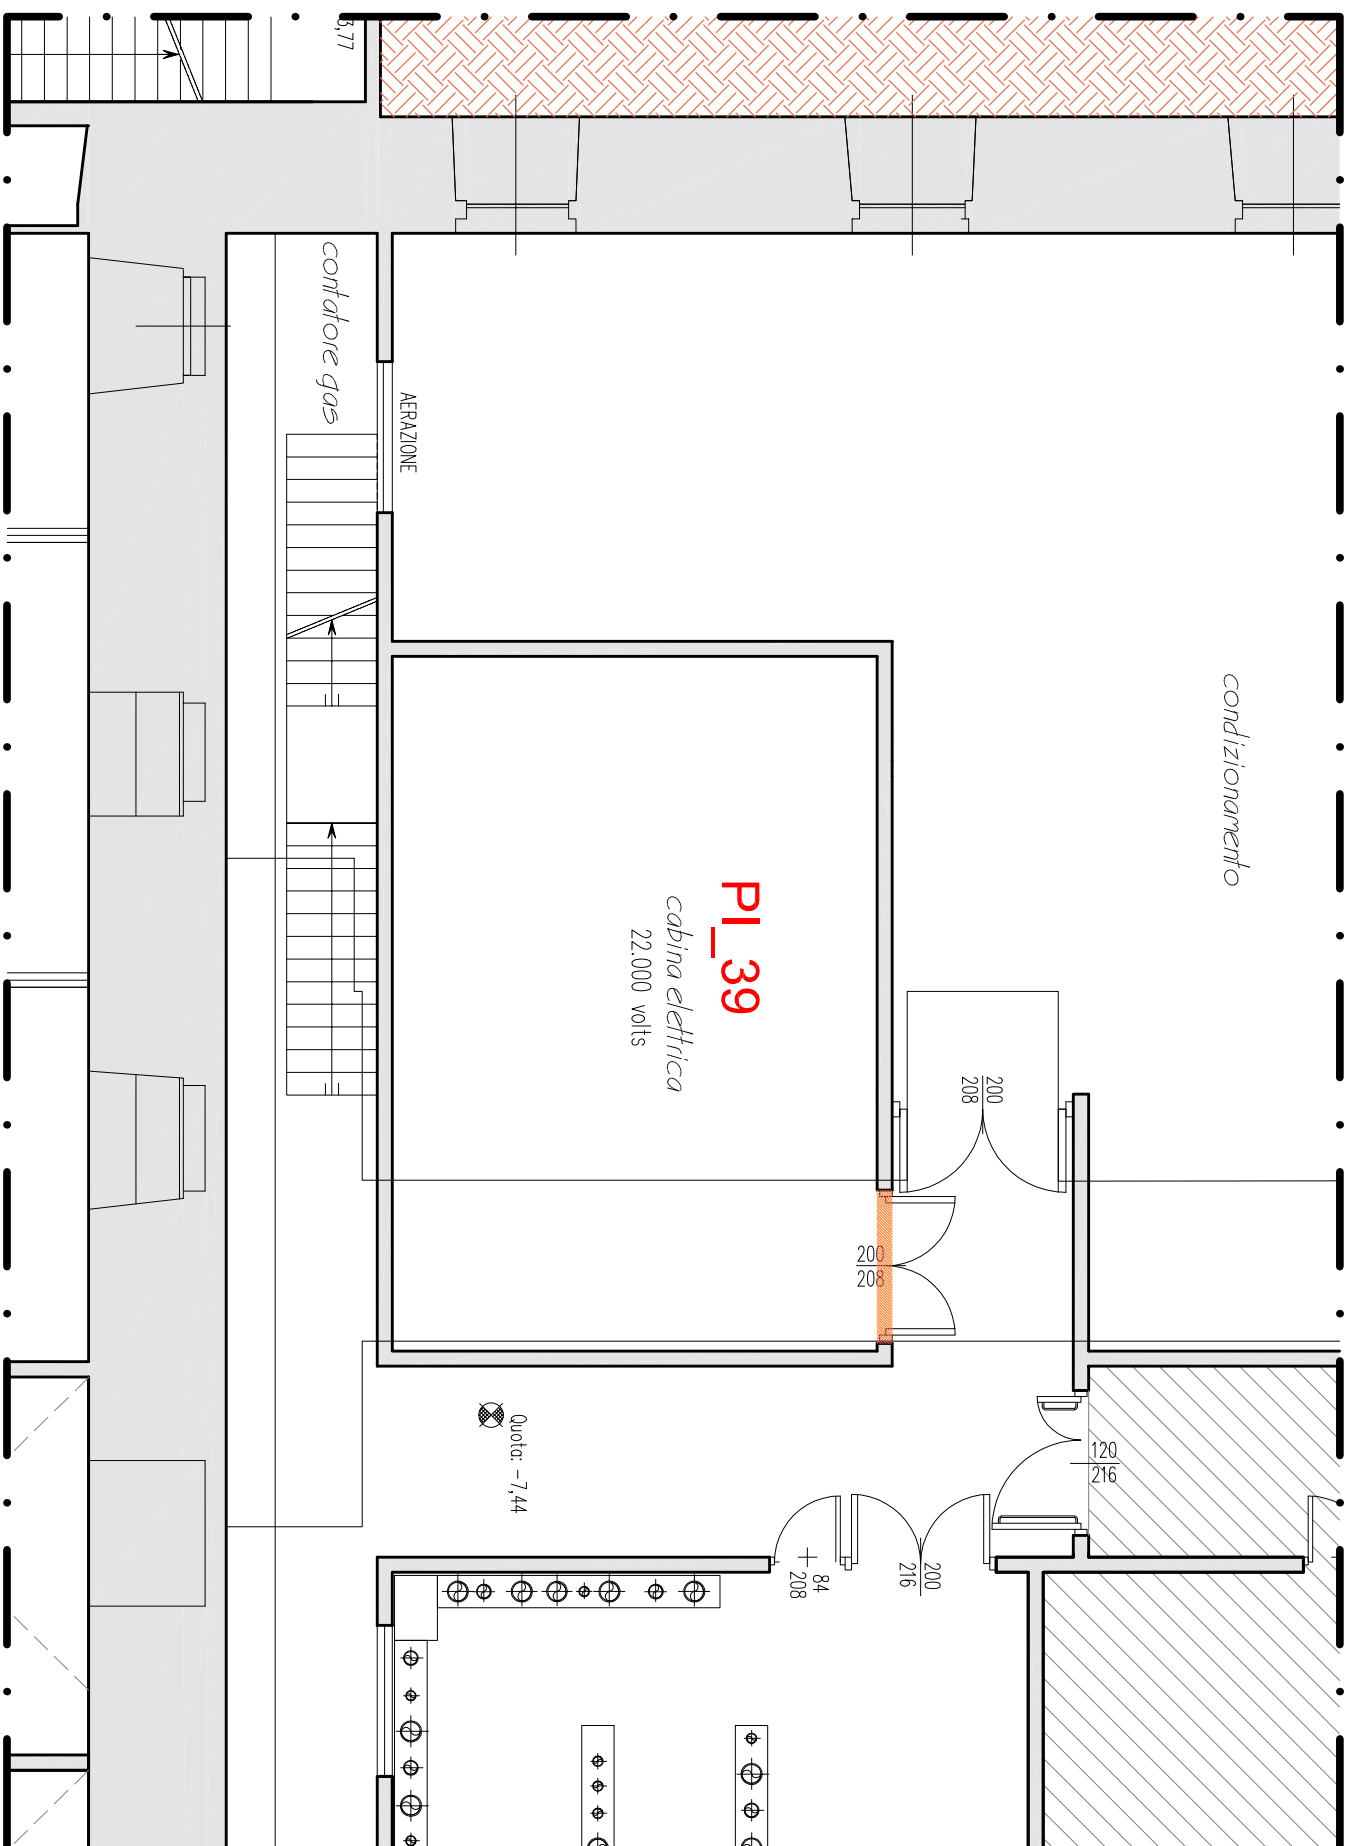


SOVRAPPOSIZIONE - striscio di pianta piano interrato  
scala 1:100

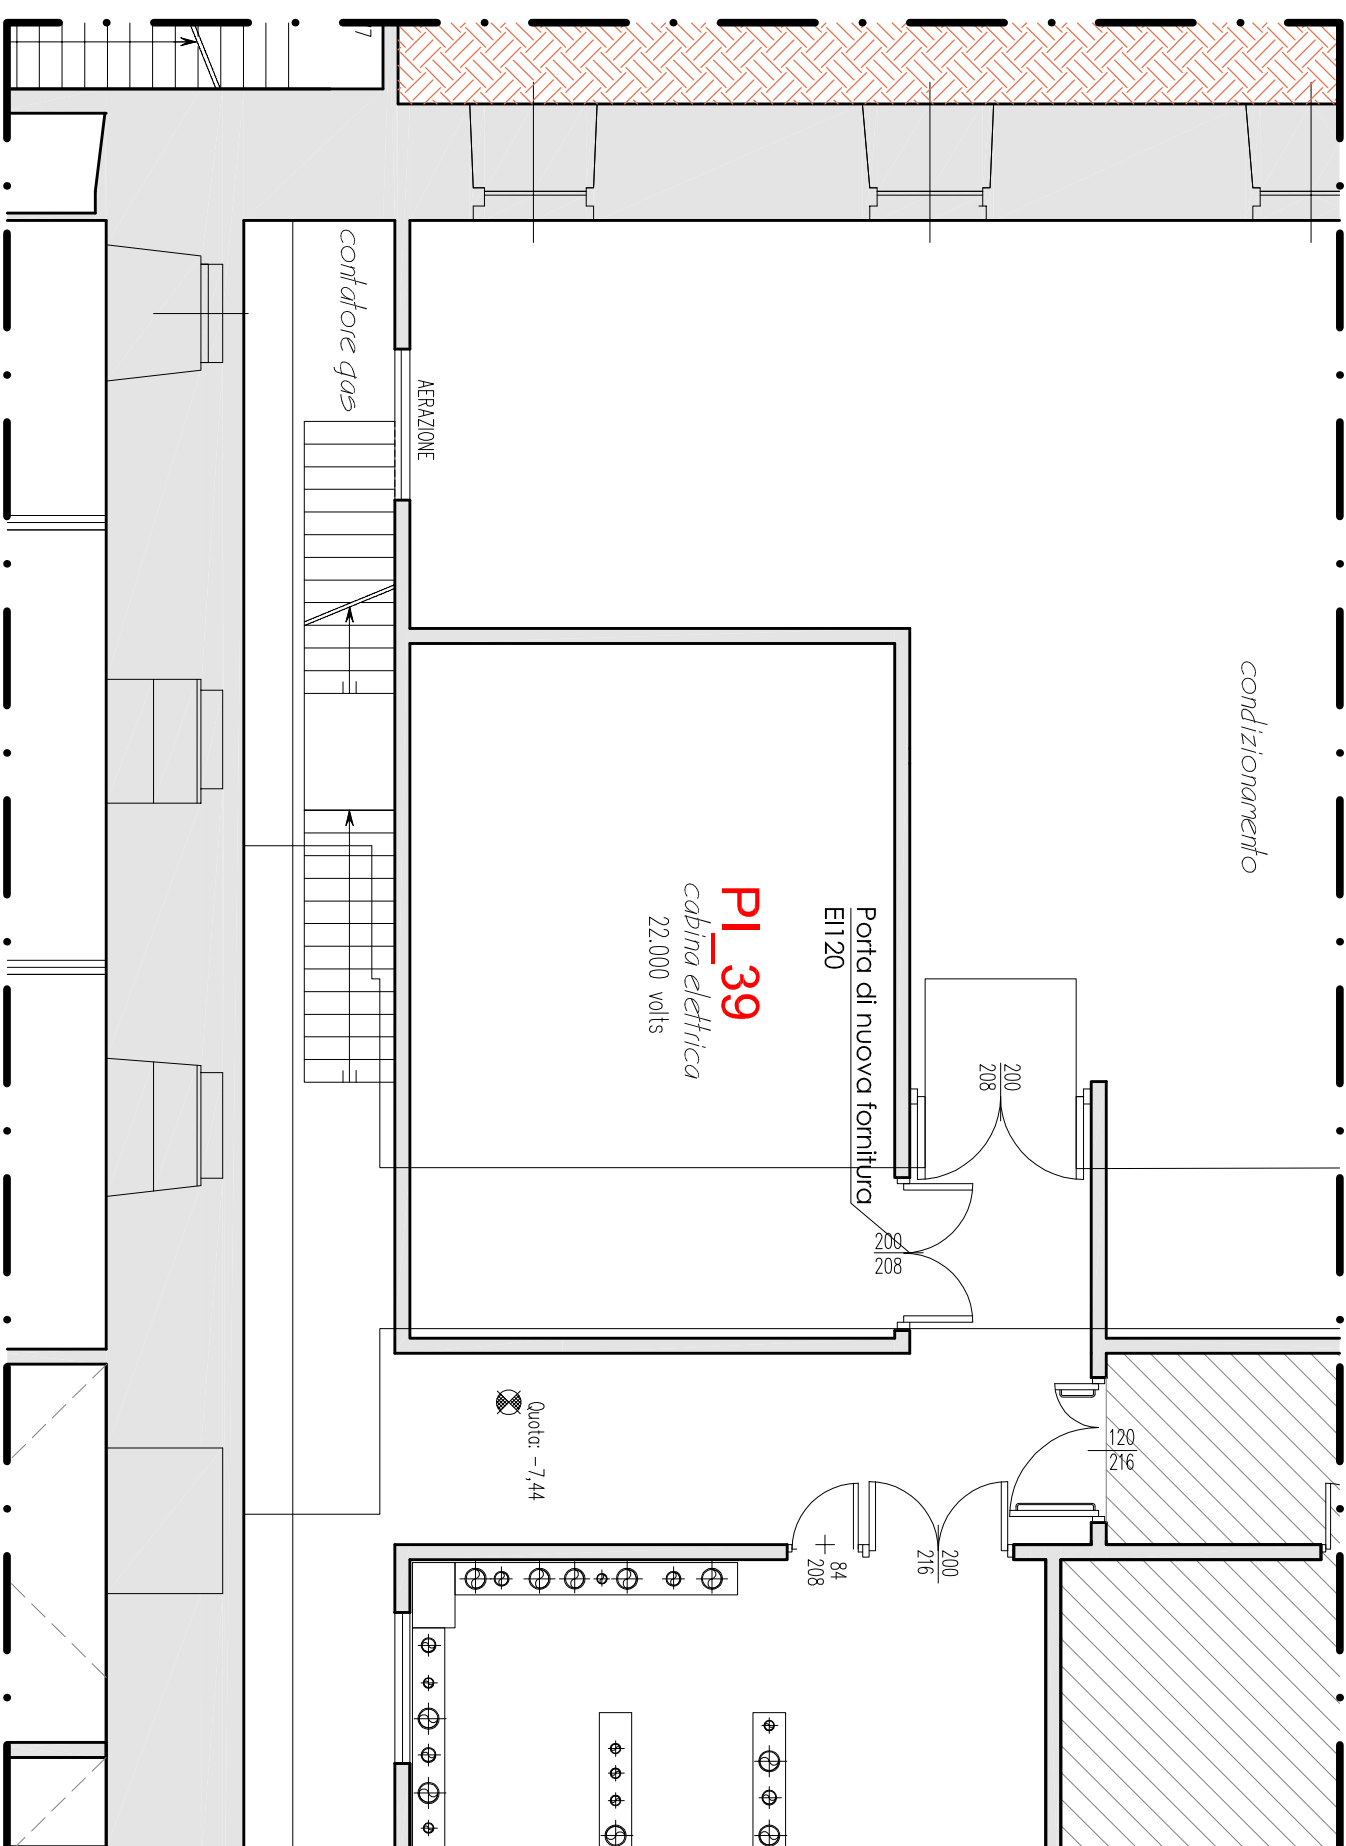

PROGETTO - striscio di pianta piano interrato  
scala 1:100

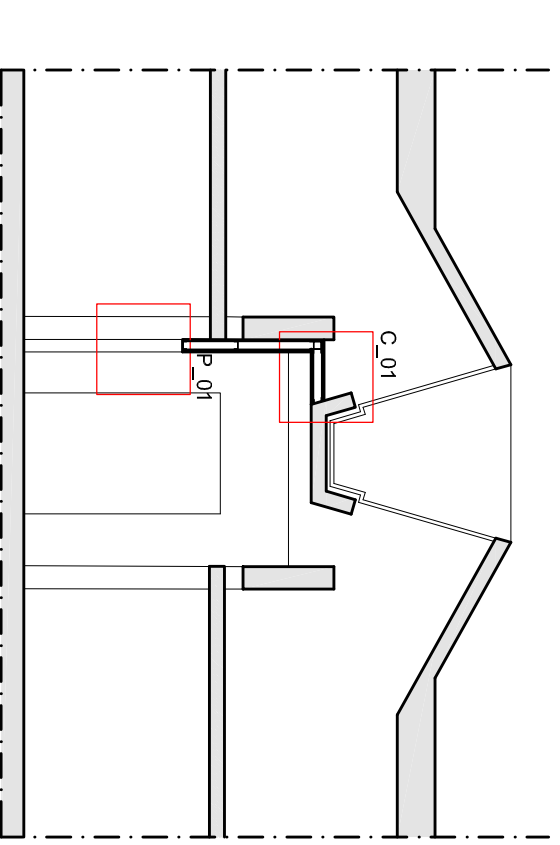


PROGETTO - scala 1:100  
striscio di sezione locali P\_L\_60 e 61

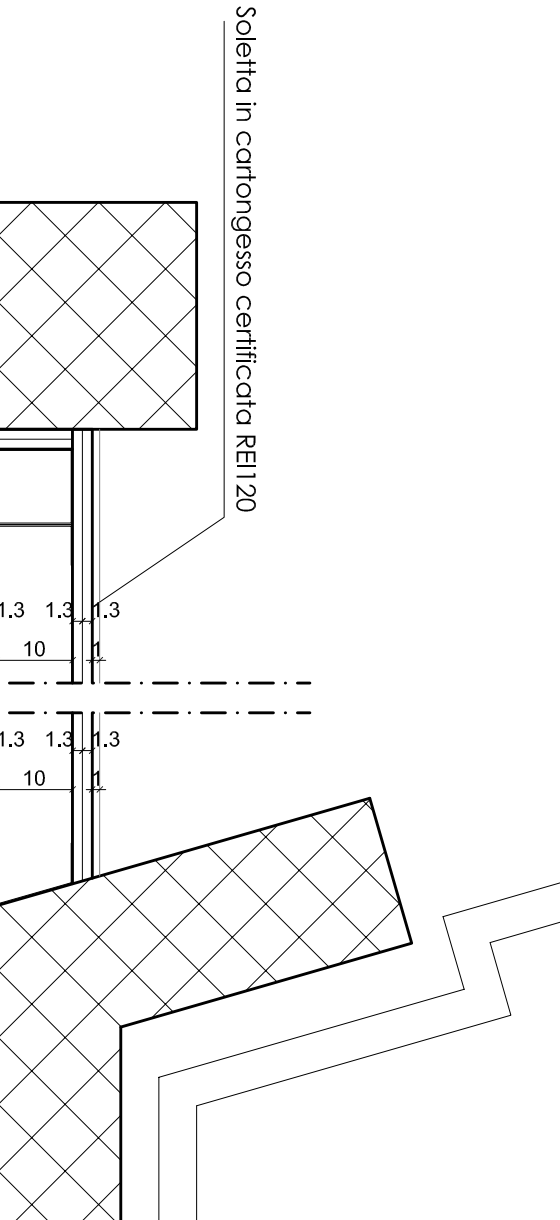


PROGETTO - scala 1:100  
striscio di sezione locali P\_L\_60 e 61




PROGETTO - scala 1:100  
striscio di sezione locali P\_L\_60 e 61

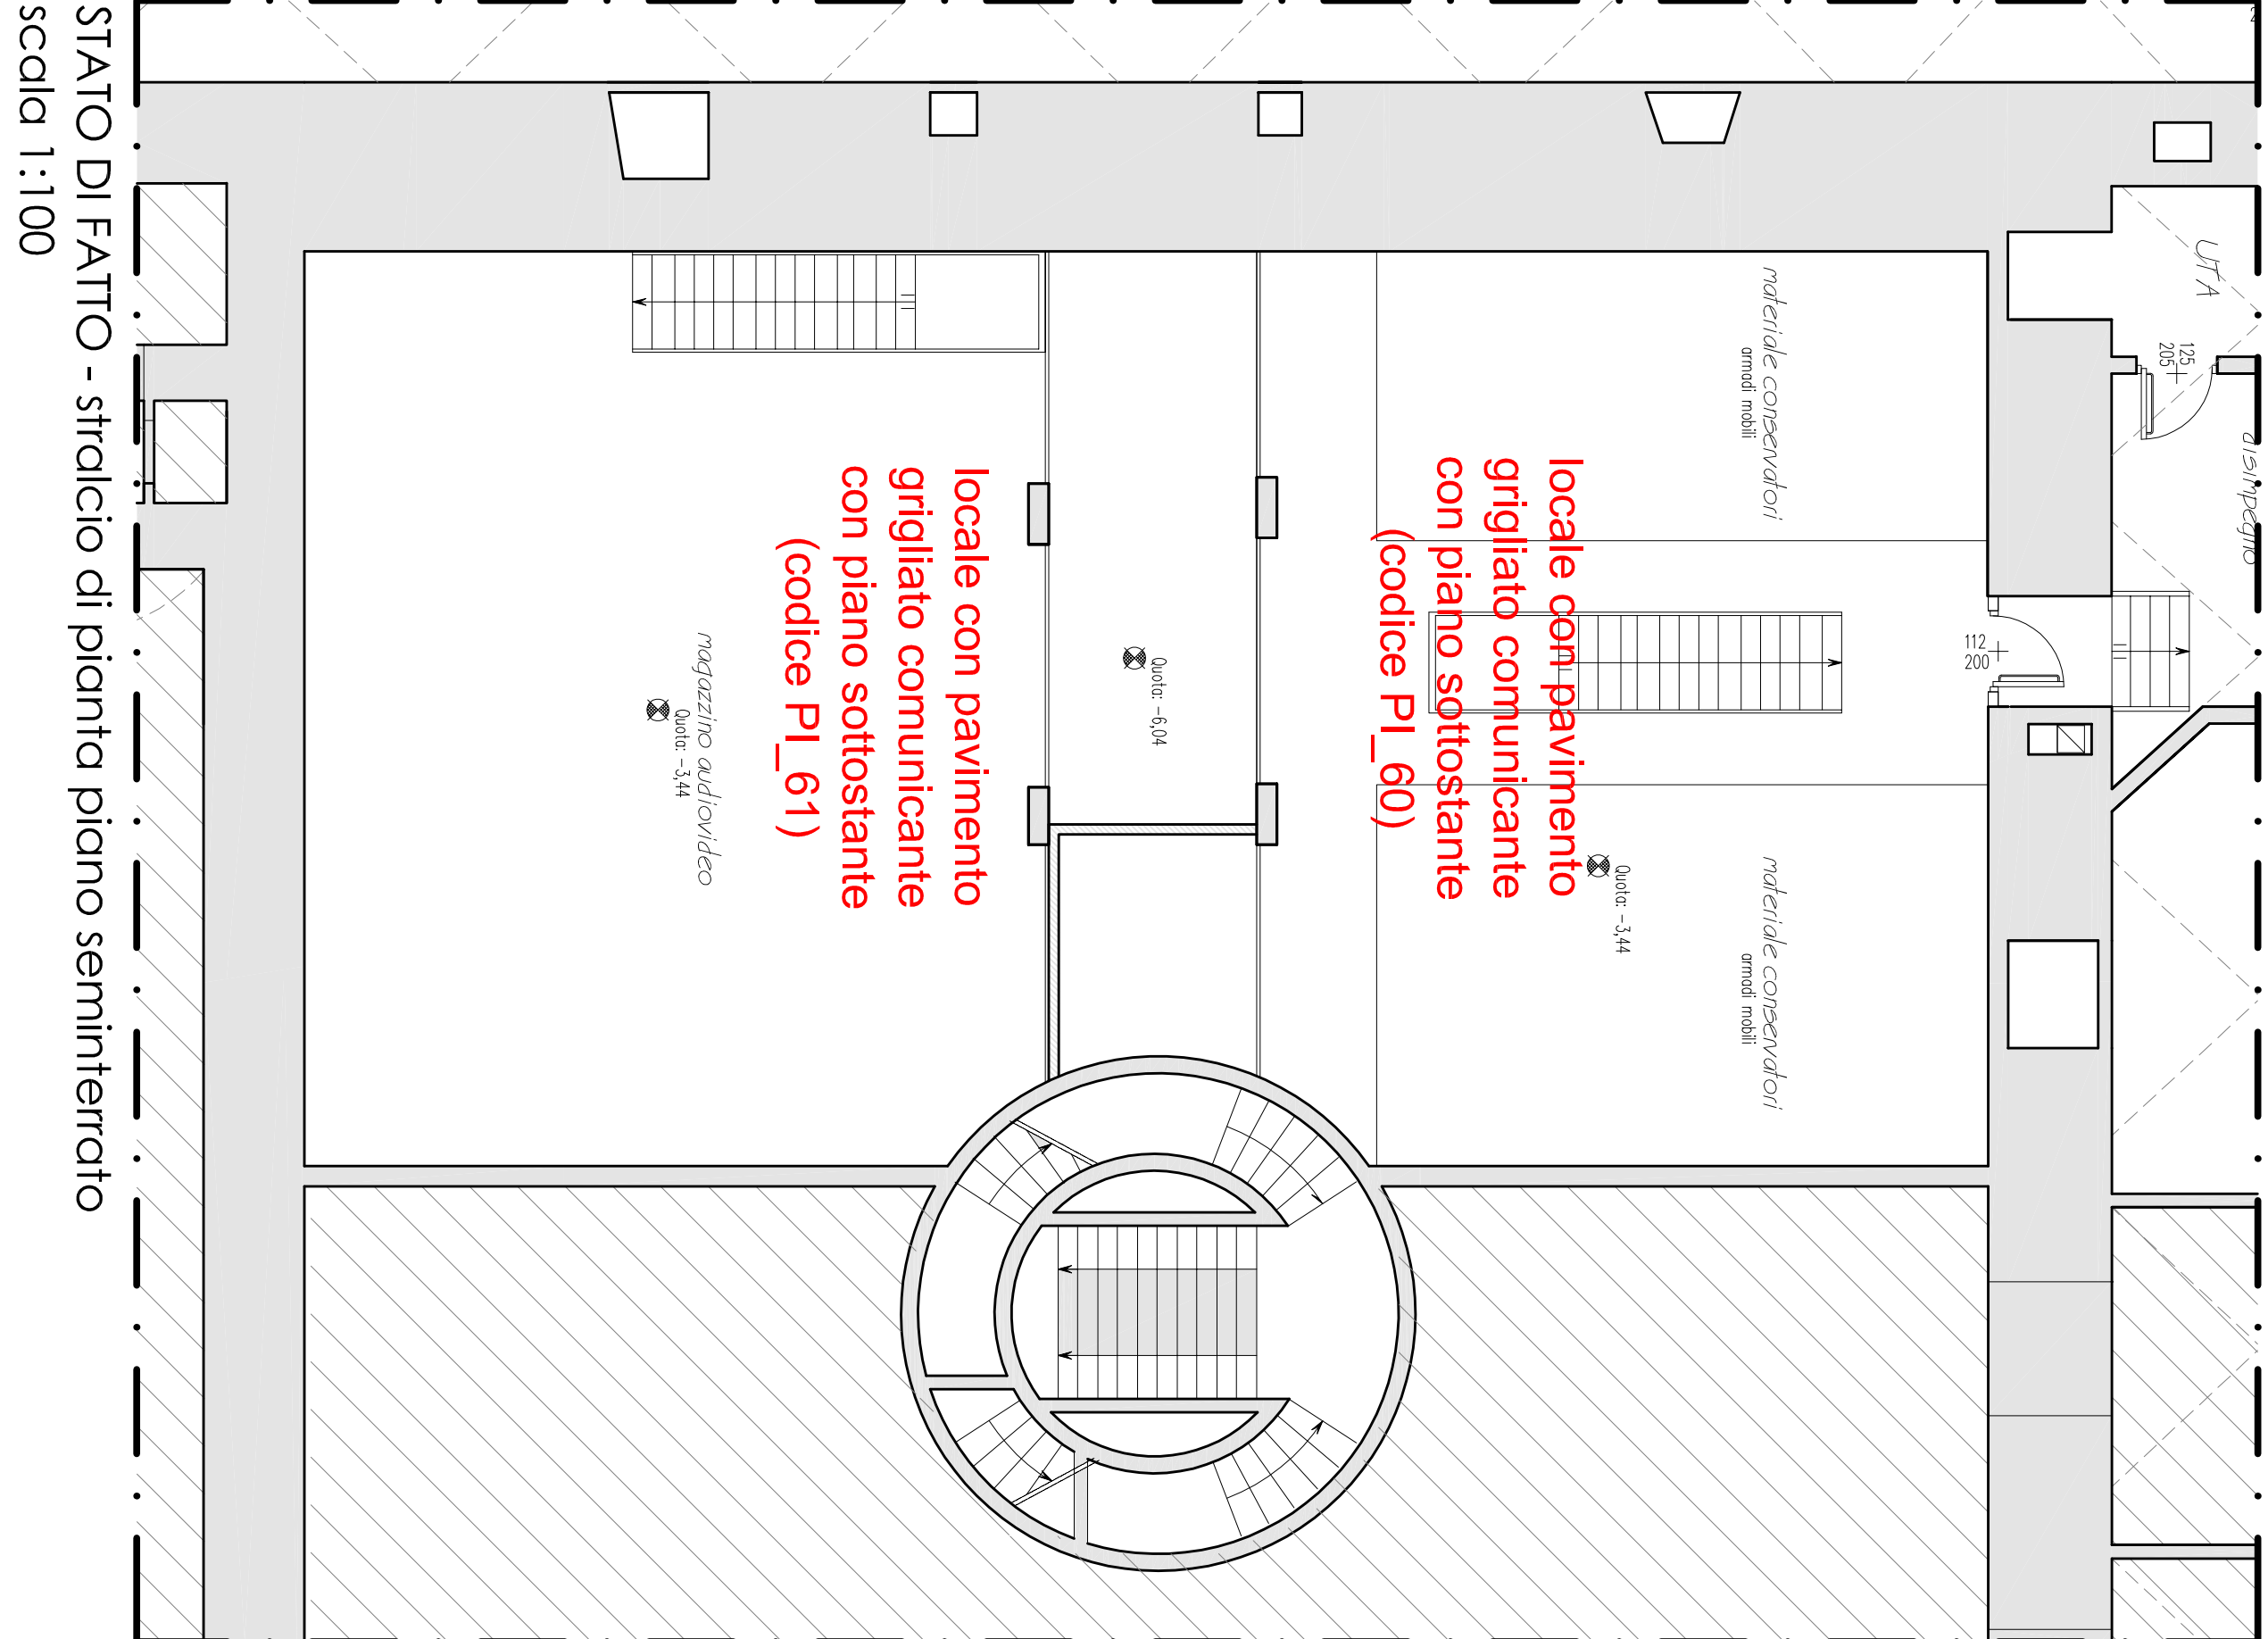


STATO DI FATTO - striscio di pianta piano interrato  
scala 1:100

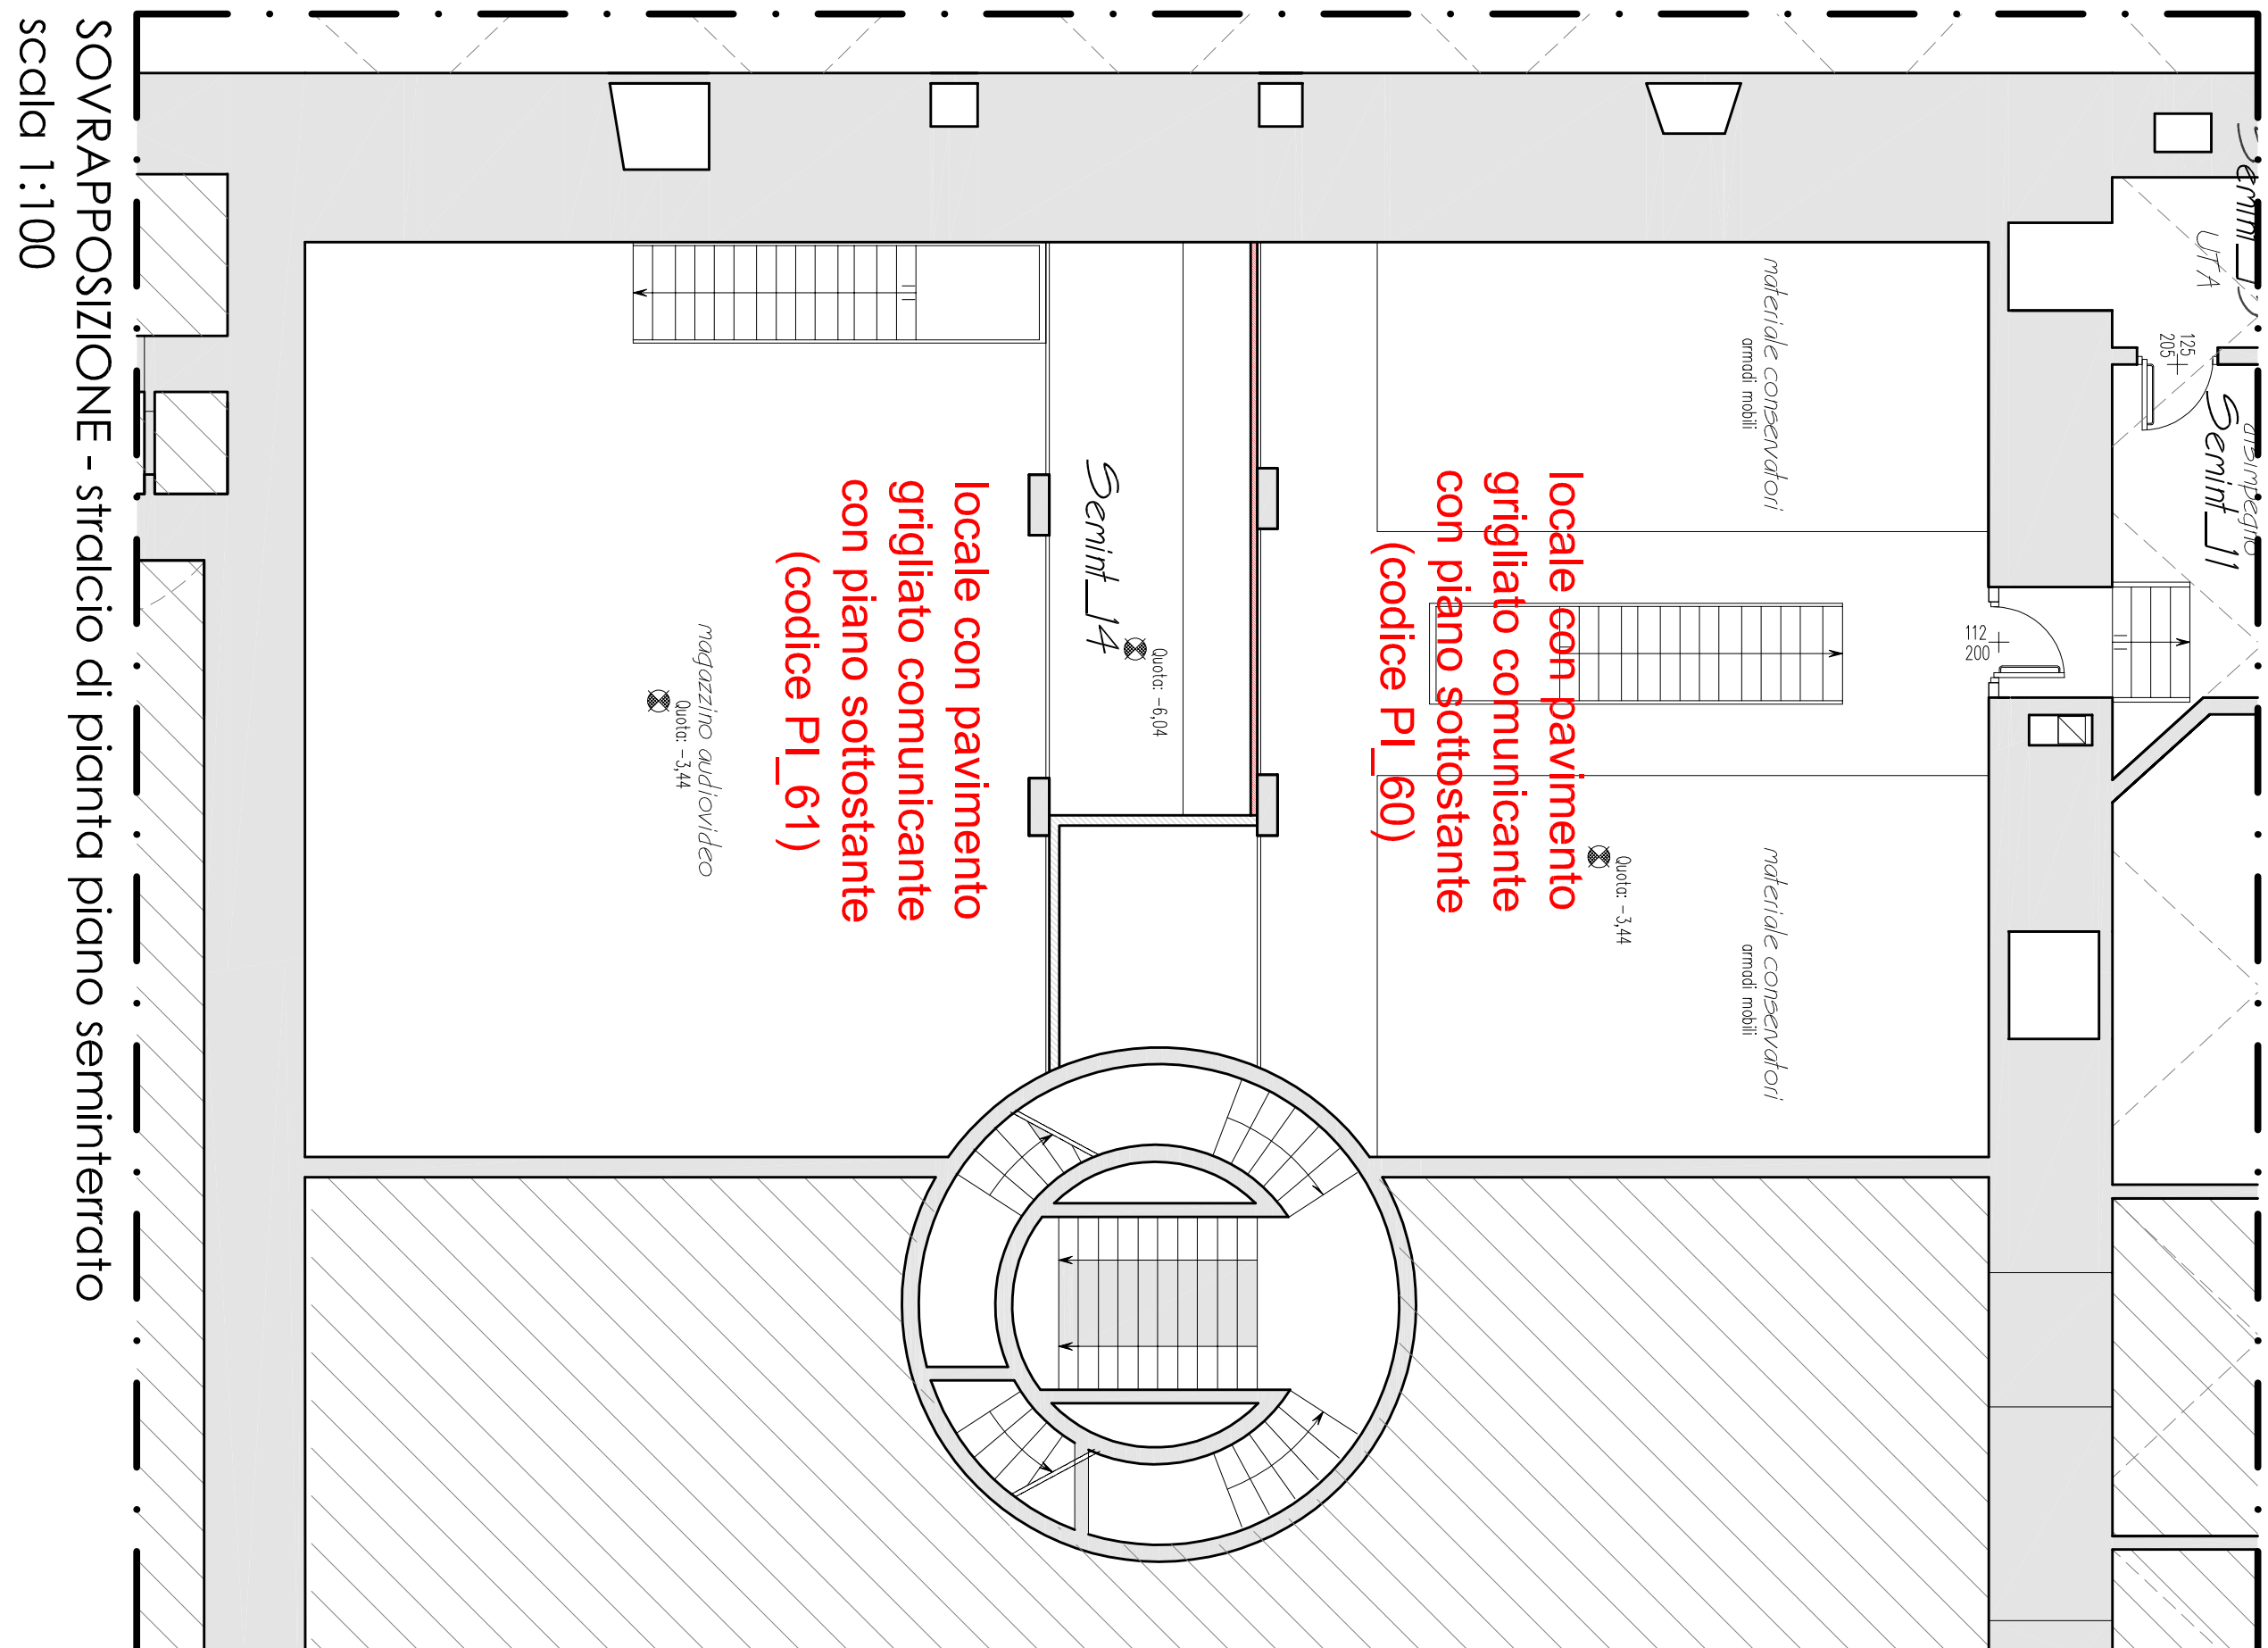


SOVRAPPOSIZIONE - striscio di pianta piano interrato  
scala 1:100

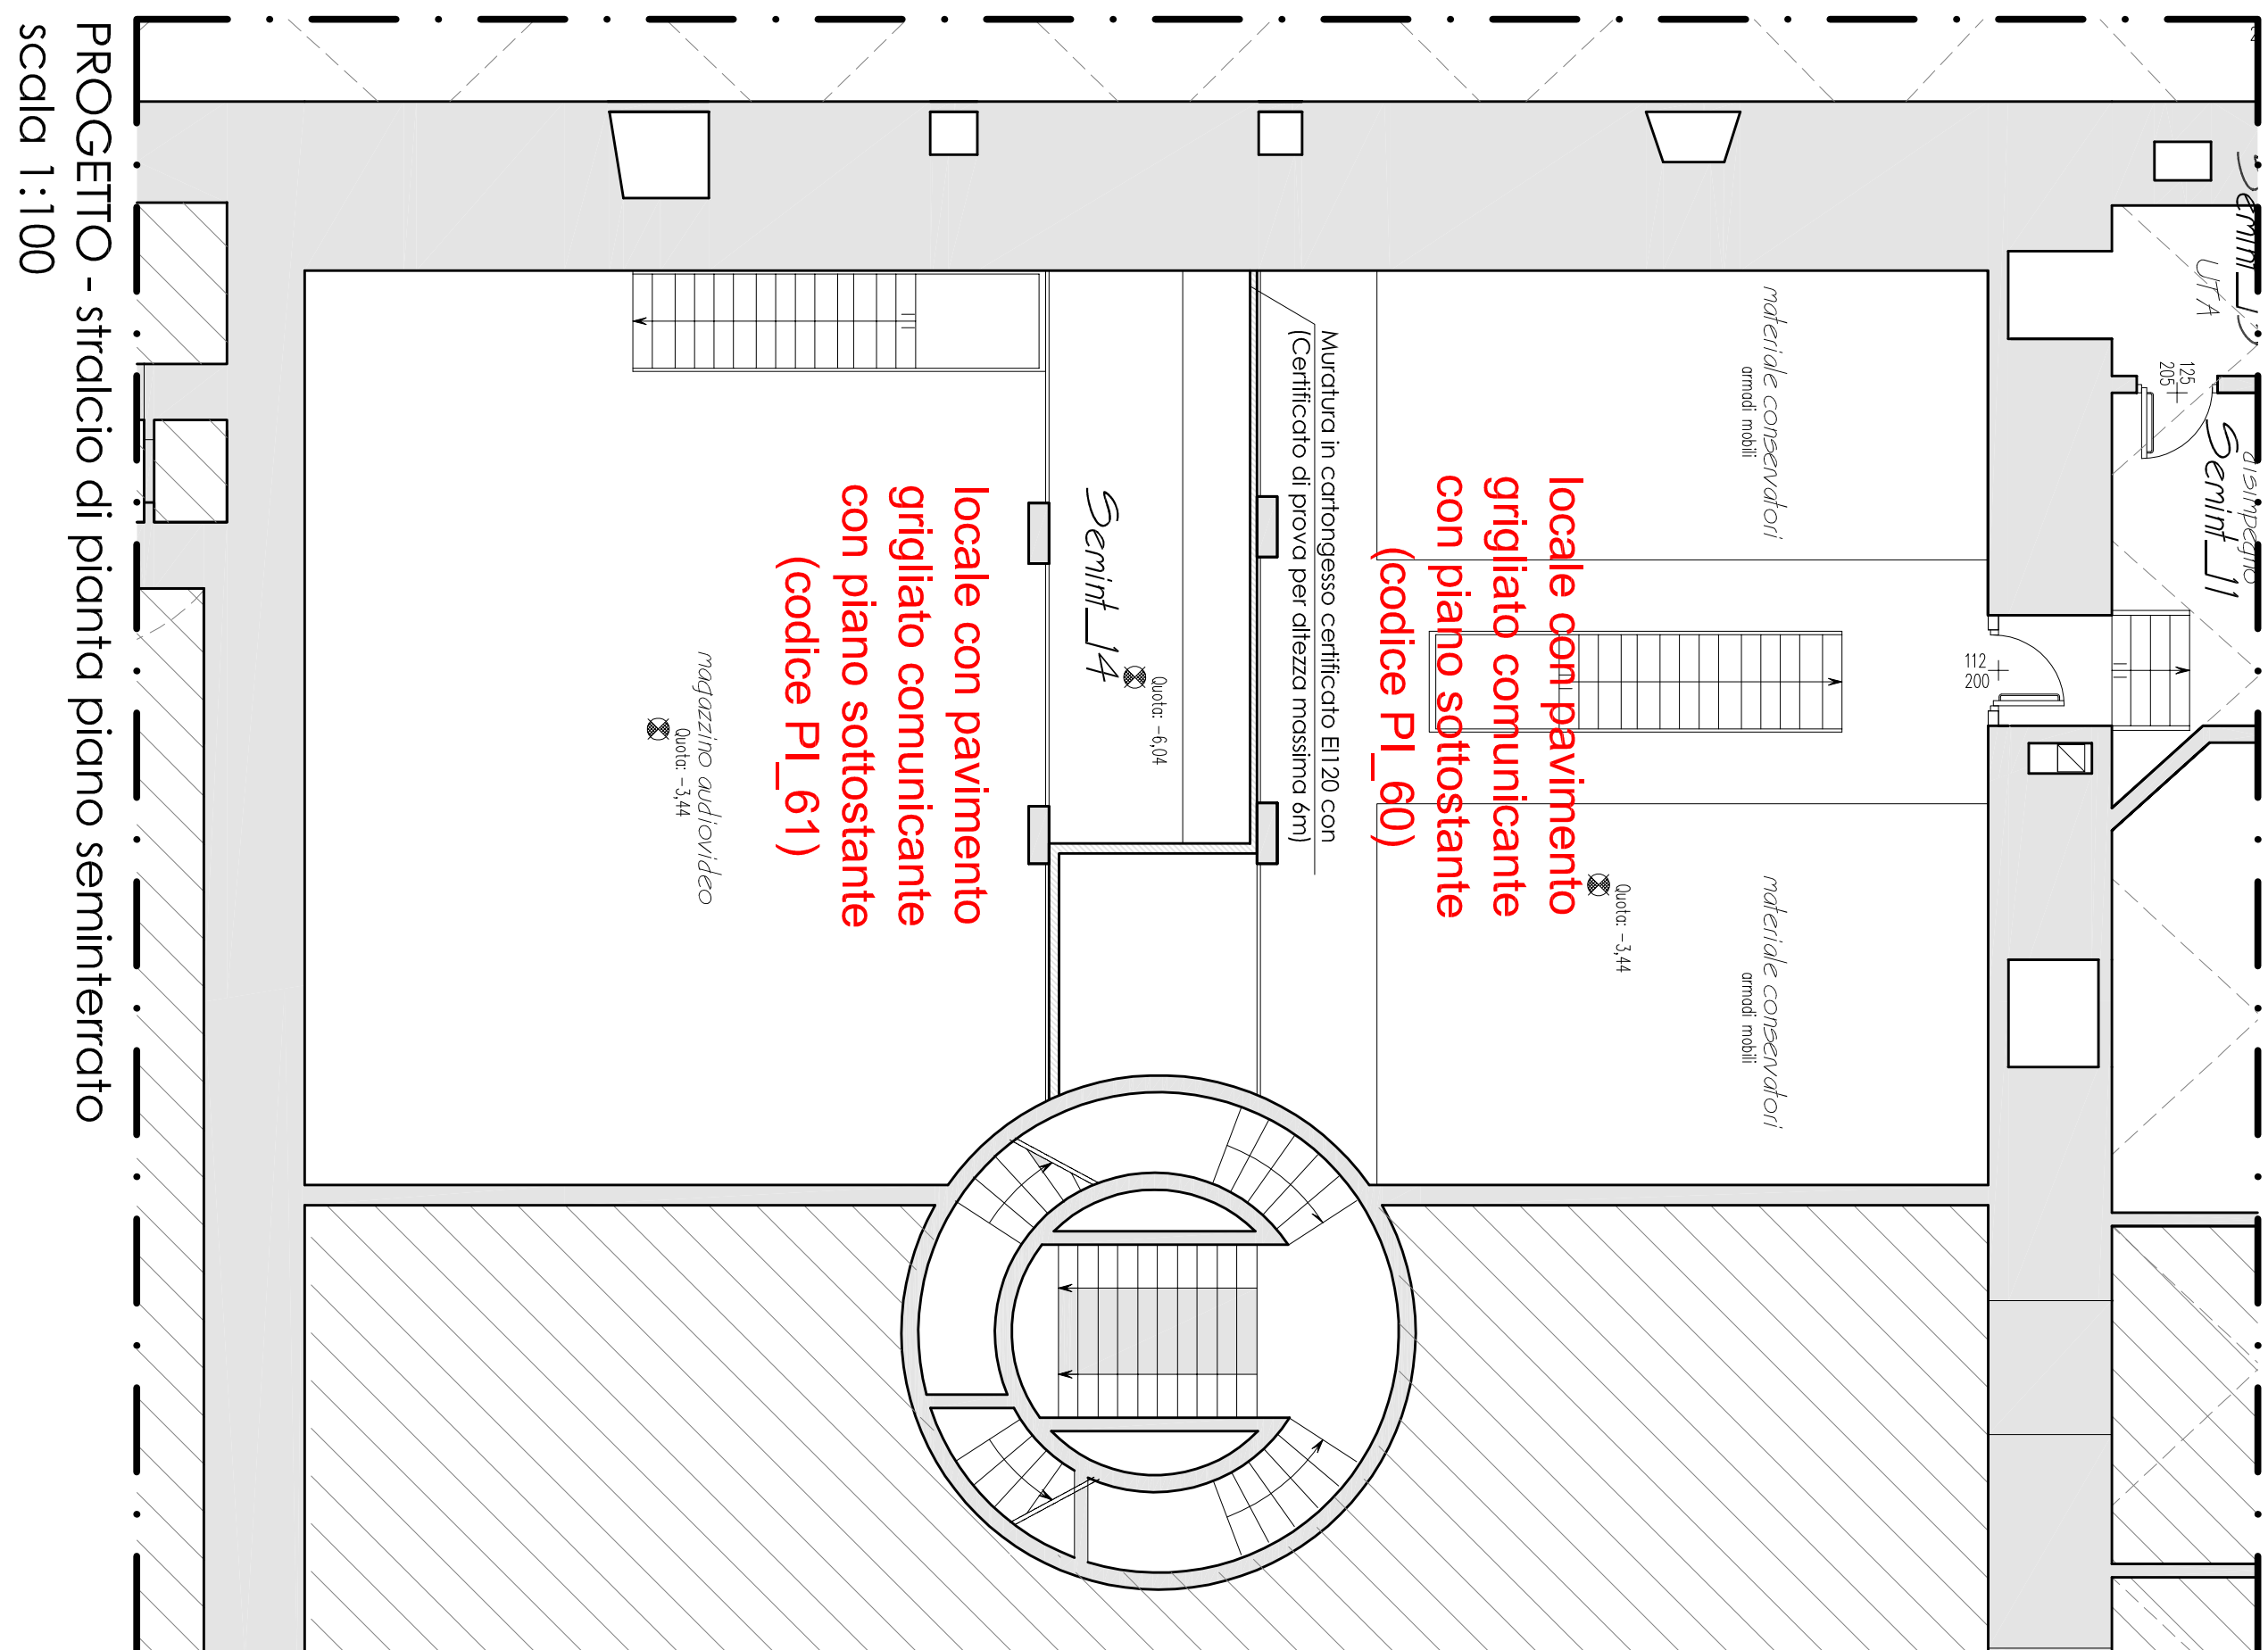


PROGETTO - striscio di pianta piano interrato  
scala 1:100

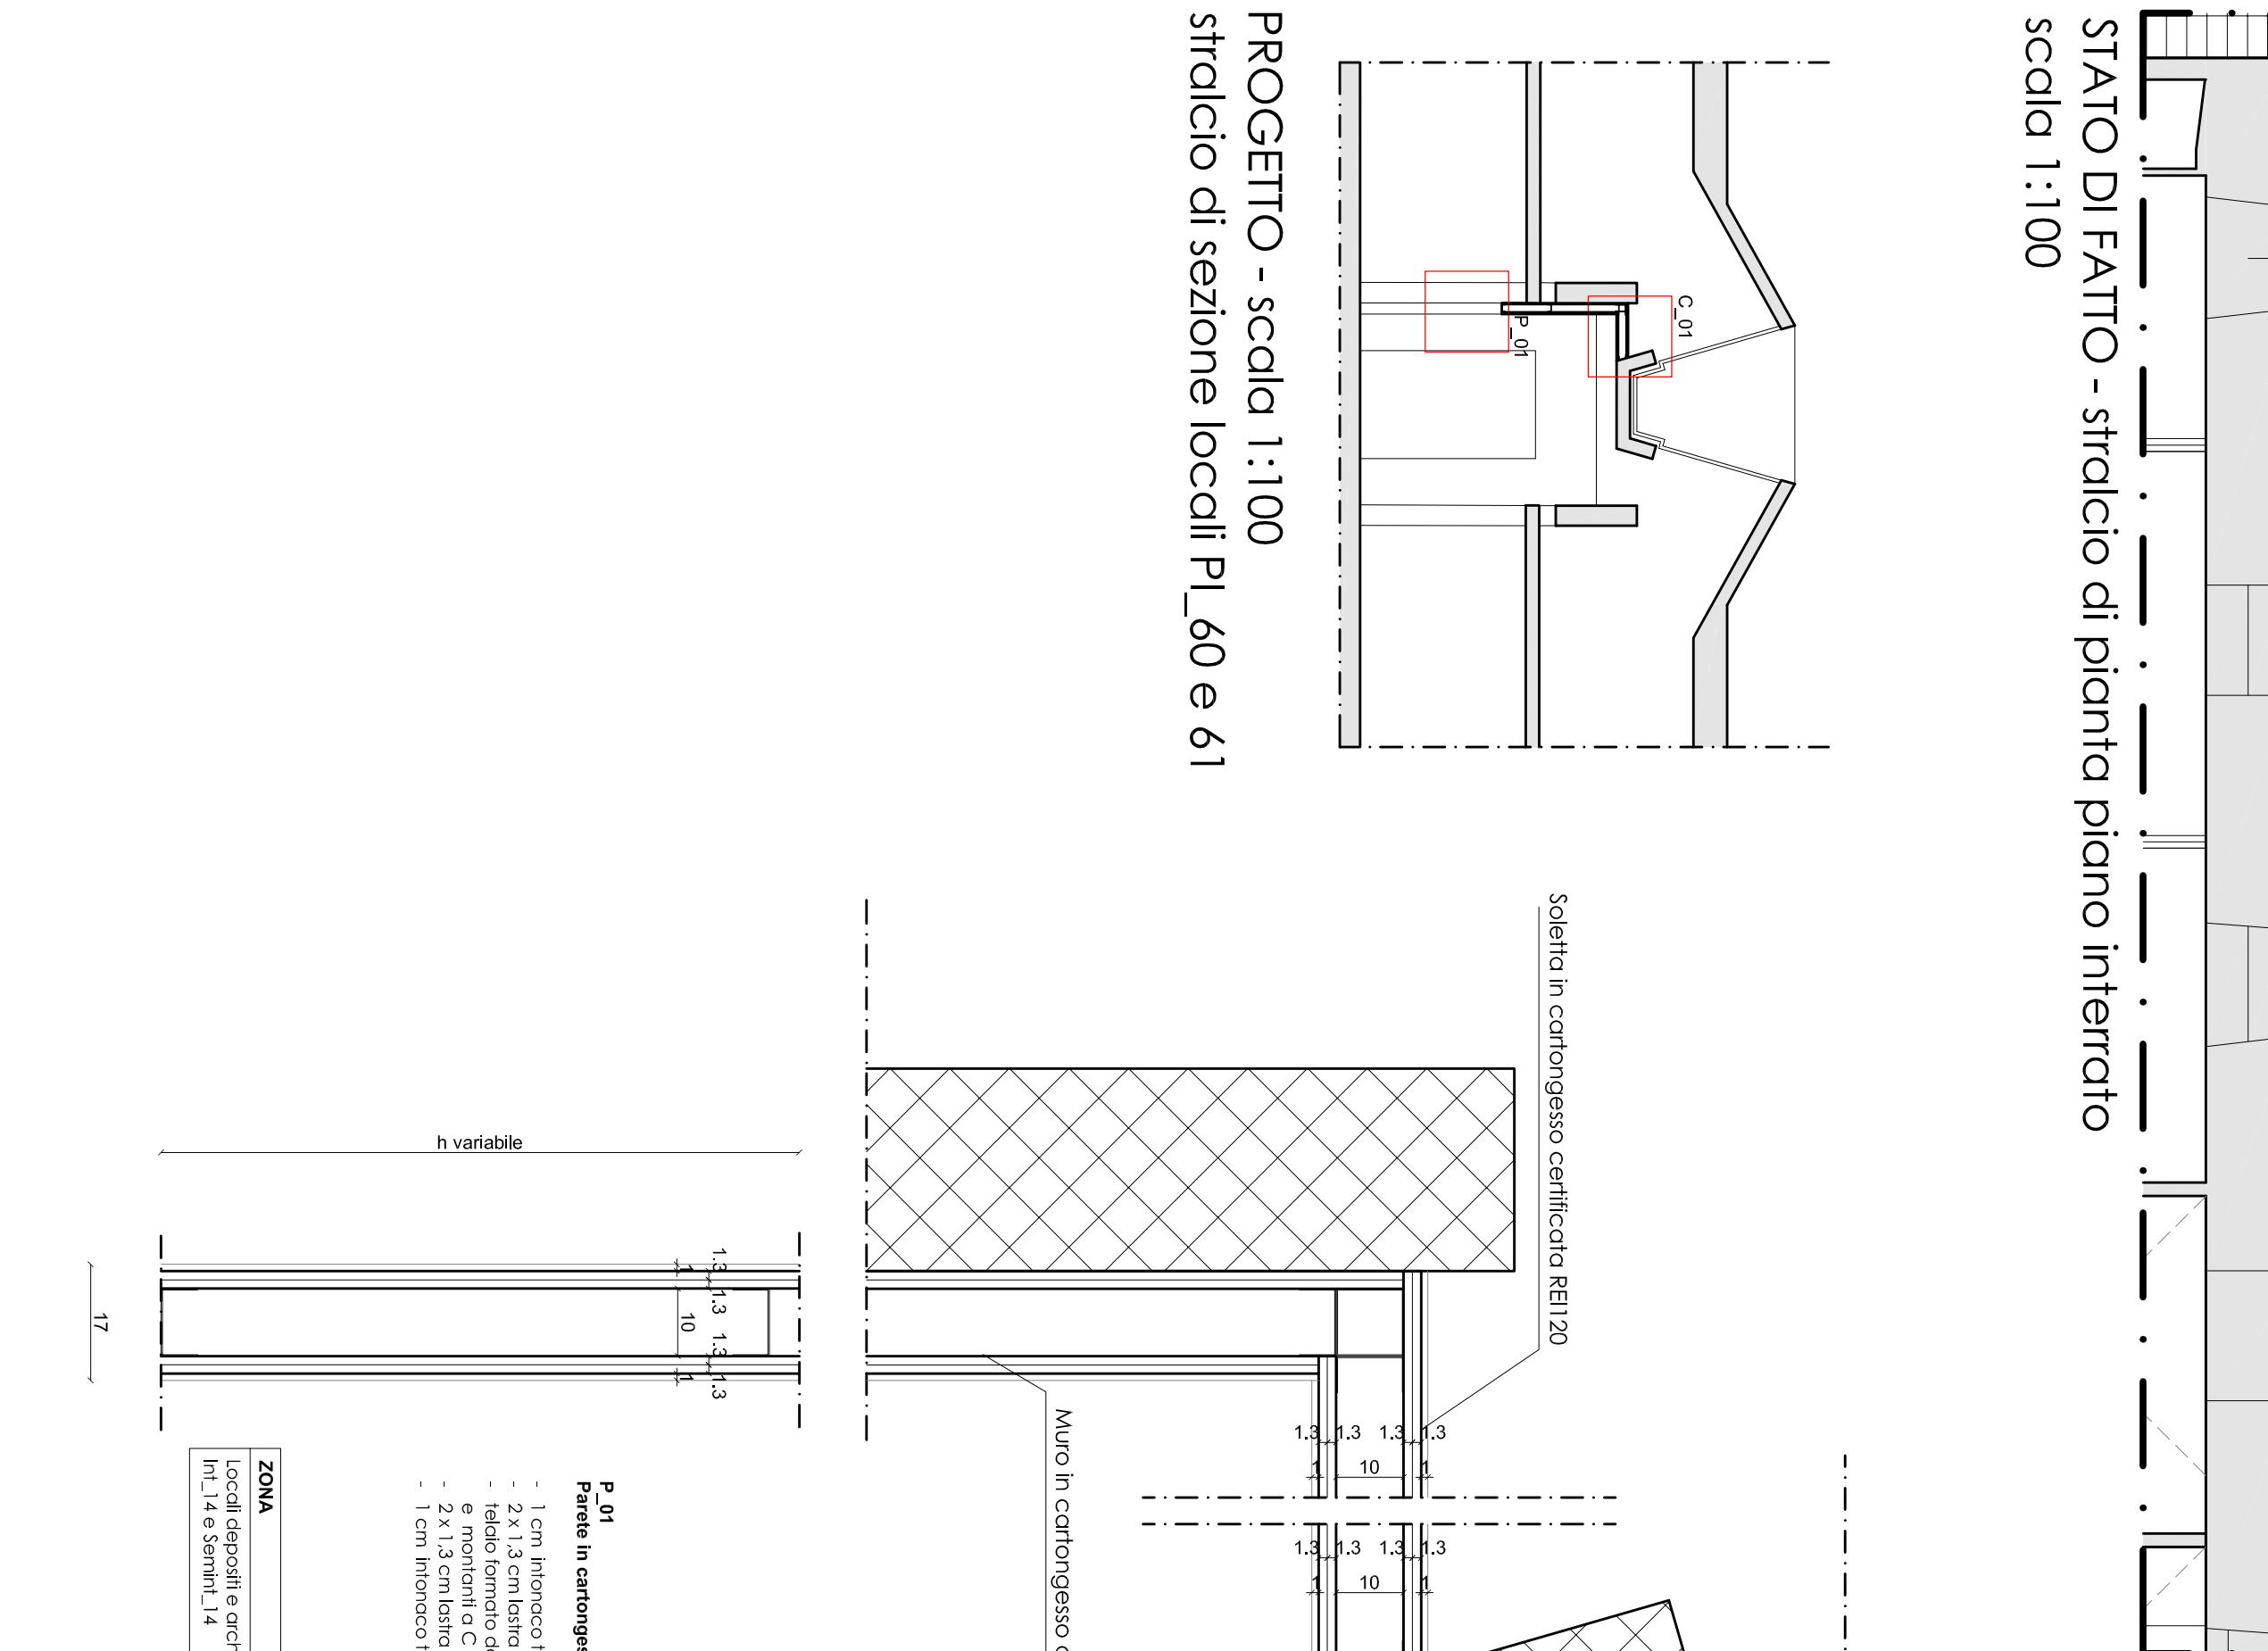

STATO DI FATTO - striscio di pianta piano interrato  
scala 1:100

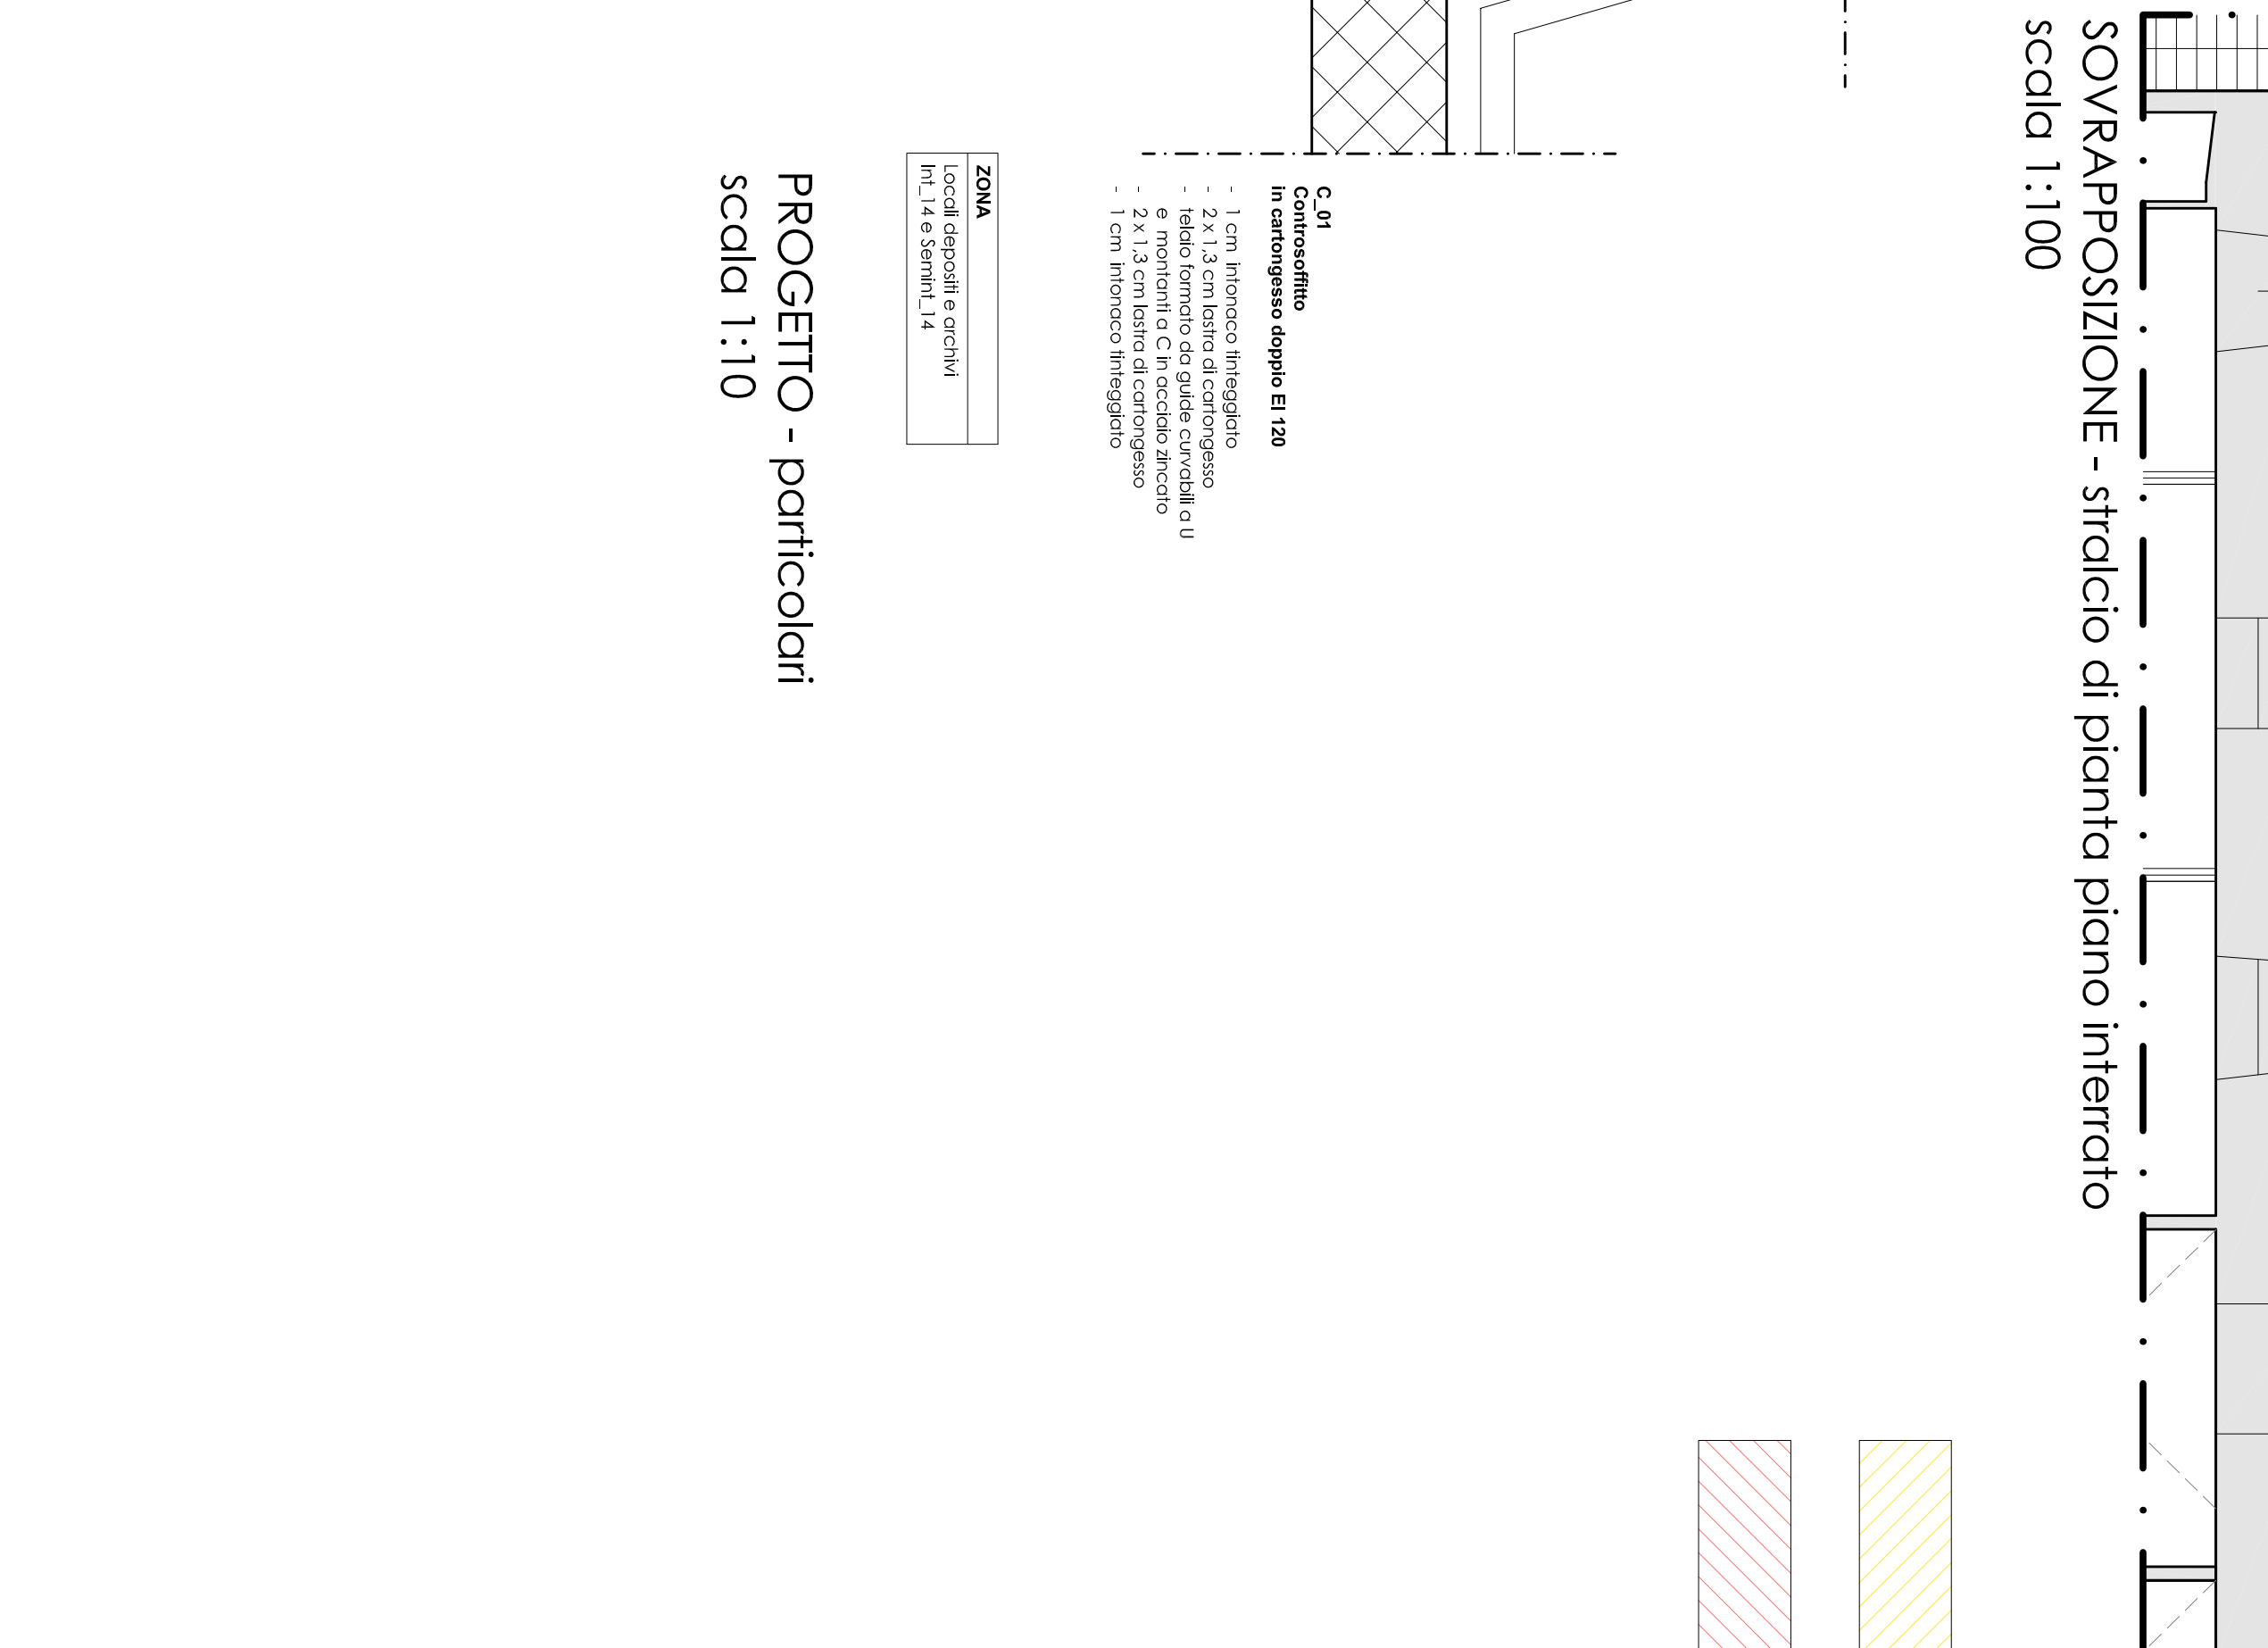

SOVRAPPOSIZIONE - striscio di pianta piano interrato  
scala 1:100

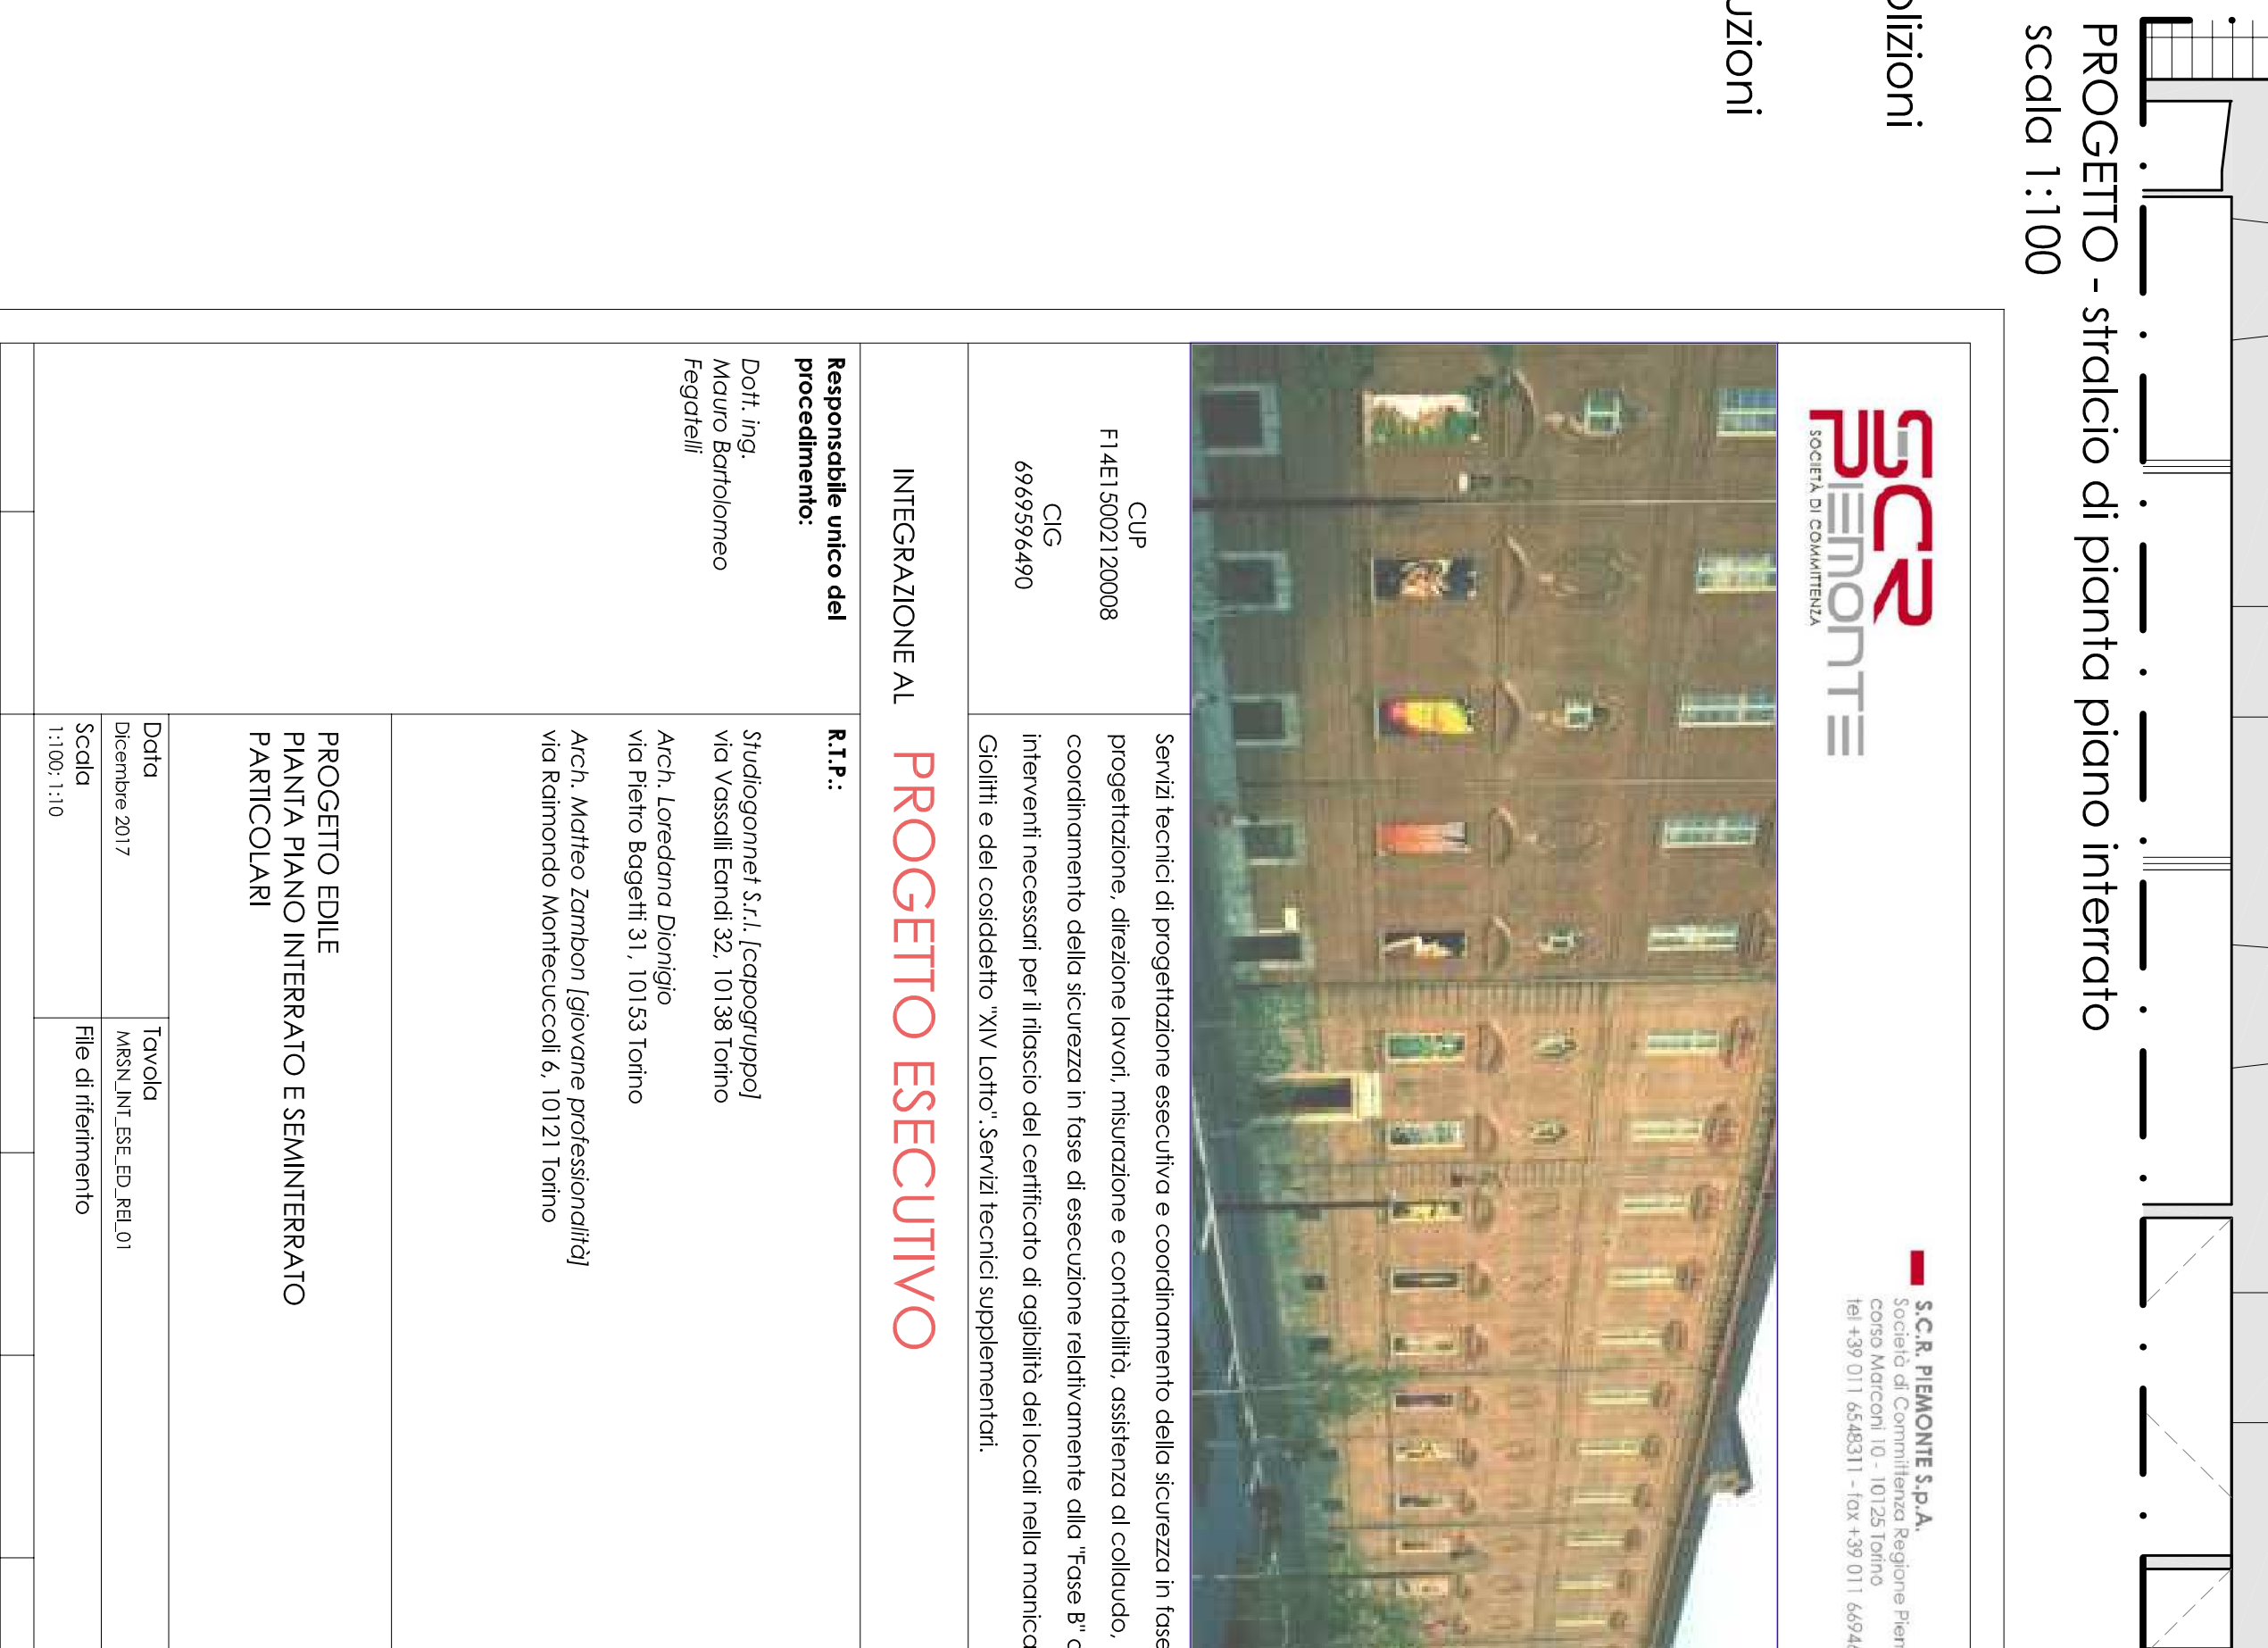

PROGETTO - striscio di pianta piano interrato  
scala 1:100