



PIANTA PIANO TERRA - FONDAZIONI

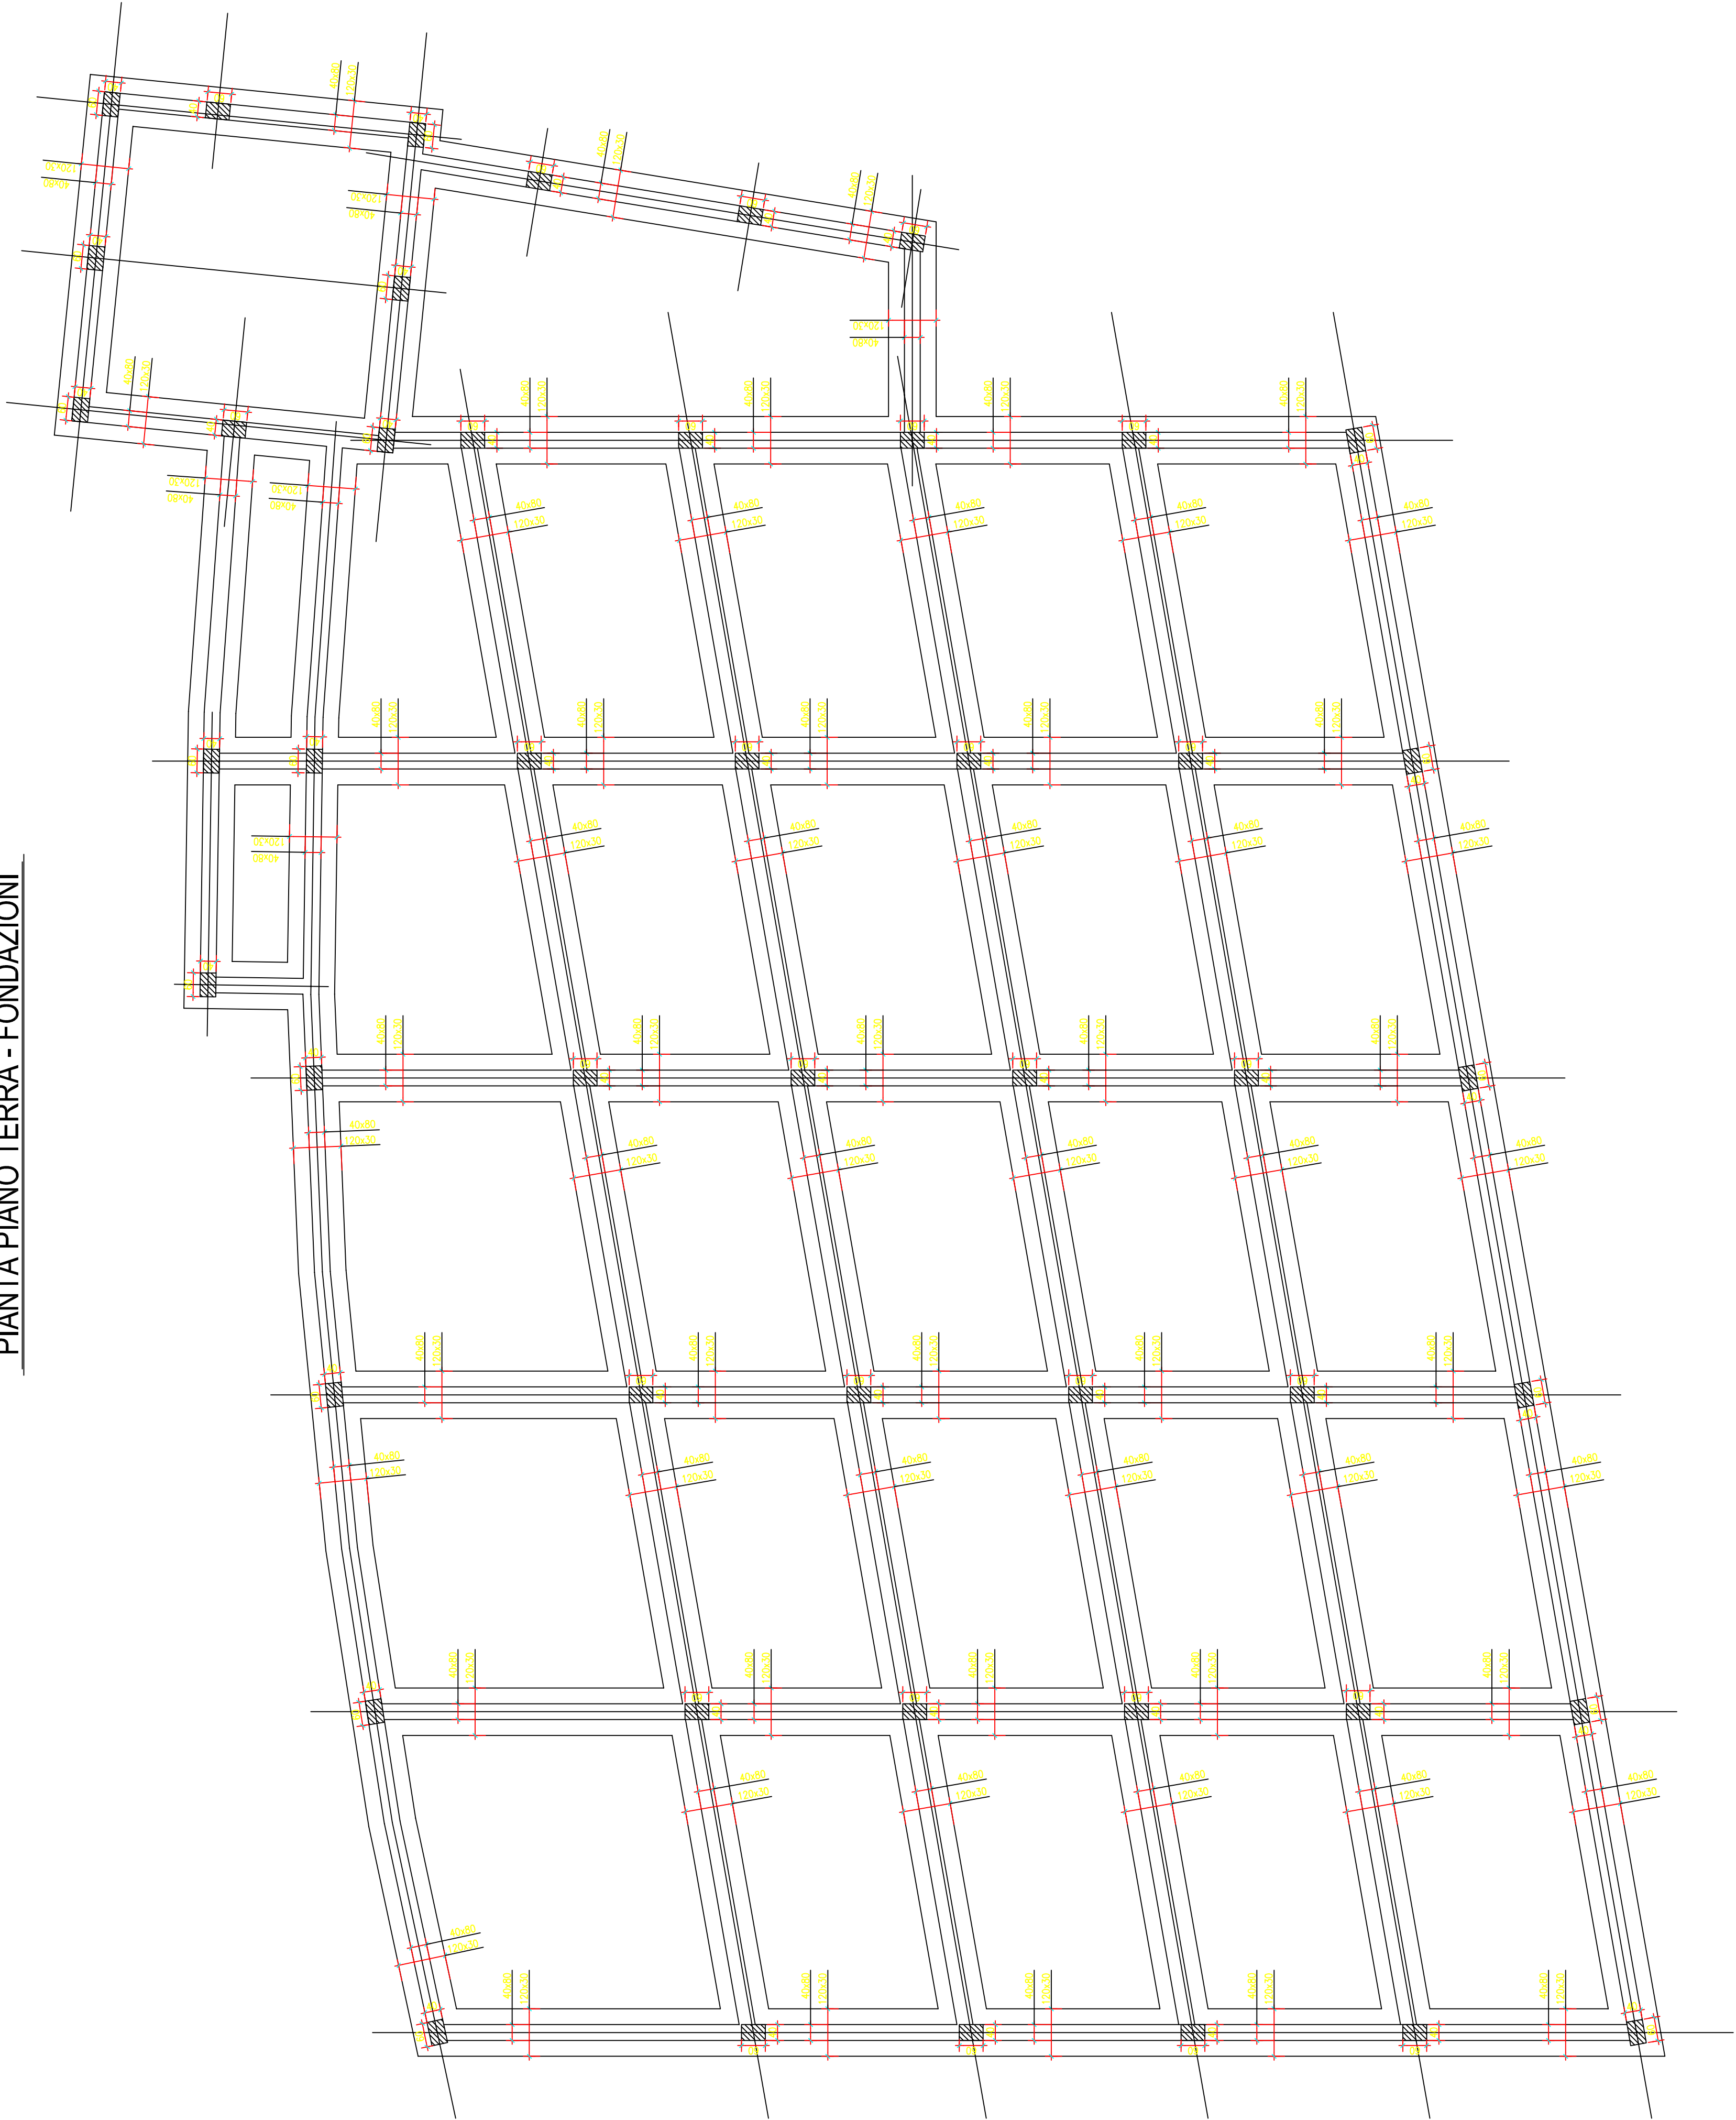

PIANTA COPERTURA PRIMO LIVELLO - PIANO PRIMO



PIANTA COPERTURA SECONDO LIVELLO

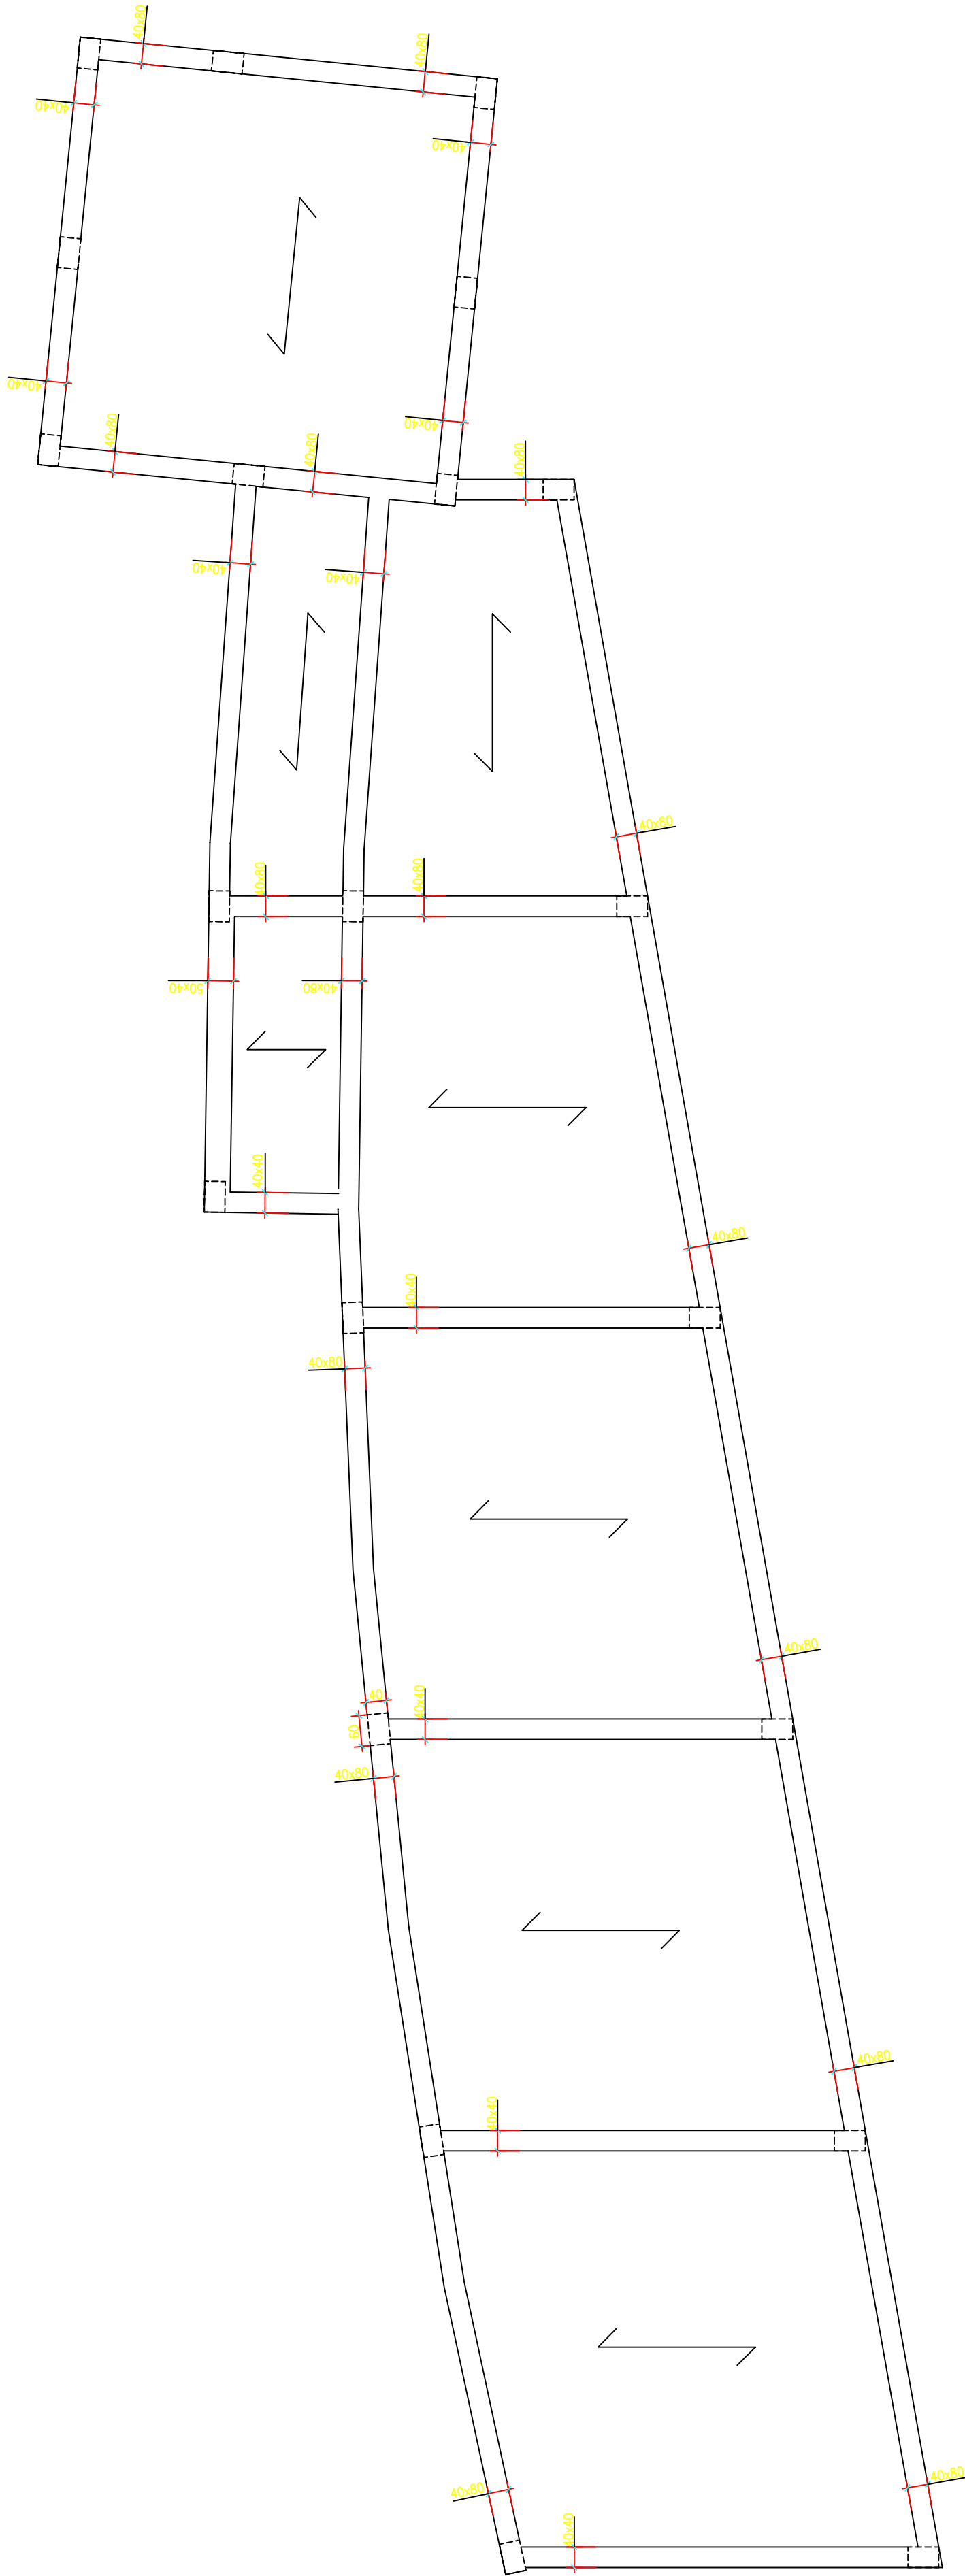

Comune di Bibbiena

Progetto definitivo per la realizzazione della Scuola Materna di Soci

COMMITTENTE: Comune di Bibbiena

ELABORATO: 12

Responsabile Unico del Procedimento: Ing. Guido Rossi

DATA: Dic. 2008

SCALA: 1:100

GRUPPO DI PROGETTAZIONE

Capogruppo Arch. Monica Fini

Prof. Arch. Sergio Los

Arch. Nivesha Pulitzer

Arch. Francesca Nasirni

Ing. Enrico Berli

Geom. Fabio Peruzzi

Piazza Guido Monaco n. 14, AREZZO - telefono 057524148-371110

email: finiperuzzi@unielab.com

Piazza Del Castello n. 16, VICENZA - telefono 0444320175

email: info@ingegneringet.it

Piazza Del Castello n. 16, VICENZA - telefono 0444320175

email: info@ingegneringet.it

Via G. Arvedi n. 11, Bibbiena - telefono 0575594813

email: francescanasirni@libero.it

Via Calamandrei n. 139, AREZZO - telefono 057524777 - 351451

email: info@studiofini.it

Piazza Guido Monaco n. 11, AREZZO - telefono 057524148-371110

email: finiperuzzi@unielab.com