



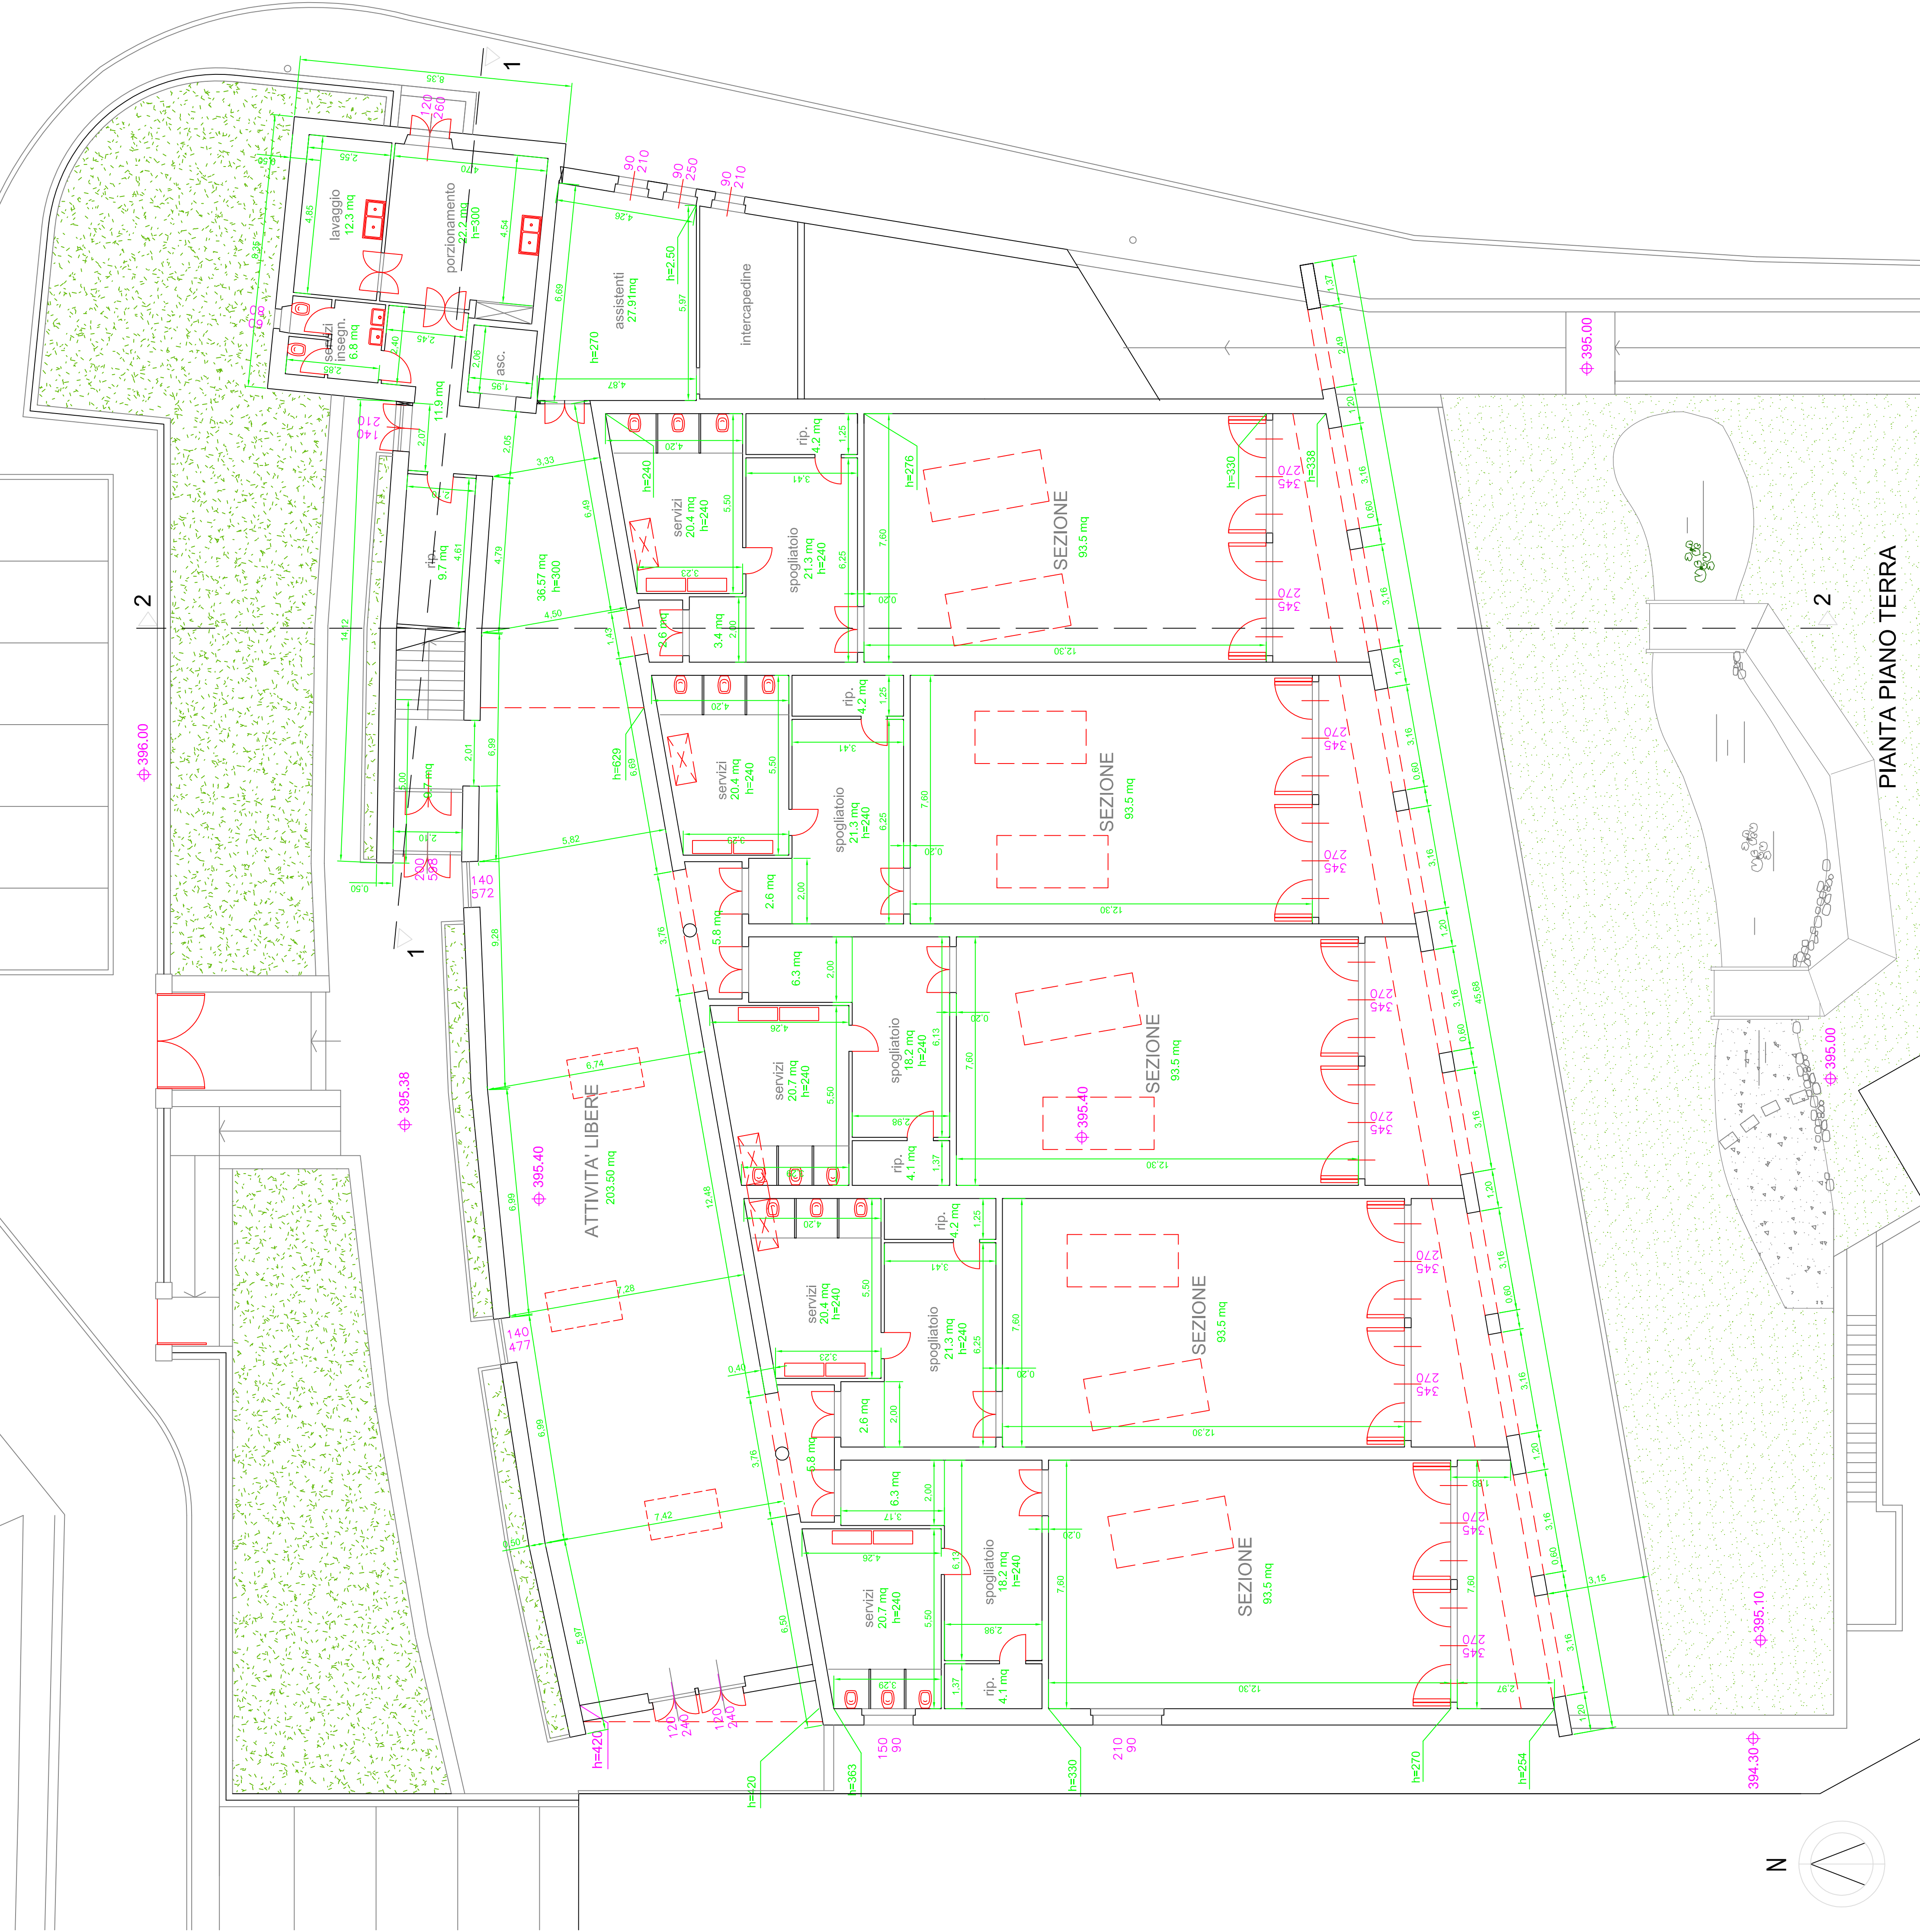

| Piano terra   | Sup. locale | Sup. ill.                        | Rapporto ill. |
|---------------|-------------|----------------------------------|---------------|
| Sezione       | 93,5 mq     | 18,63 mq<br>(esclusi lucernari)  | 0,2 >0,125    |
| Att. libere   | 203,5 mq    | 33,11 mq<br>(compresi lucernari) | 0,16 >0,125   |
| Porzionamento | 22,2 mq     | 3,12 mq                          | 0,14 >0,125   |
| Assistenti    | 27,9 mq     | 4,14 mq                          | 0,15 >0,125   |
| Piano primo   |             |                                  |               |
| Insegnanti    | 12,7 mq     | 1,92 mq                          | 0,15 >0,125   |
| Laboratorio   | 29,3 mq     | 5,04 mq                          | 0,17 >0,125   |
| Psico-motorie | 26,71 mq    | 3,33 mq                          | 0,125=0,125   |

VERIFICA RAPPORTO AERO-ILLUMINANTE

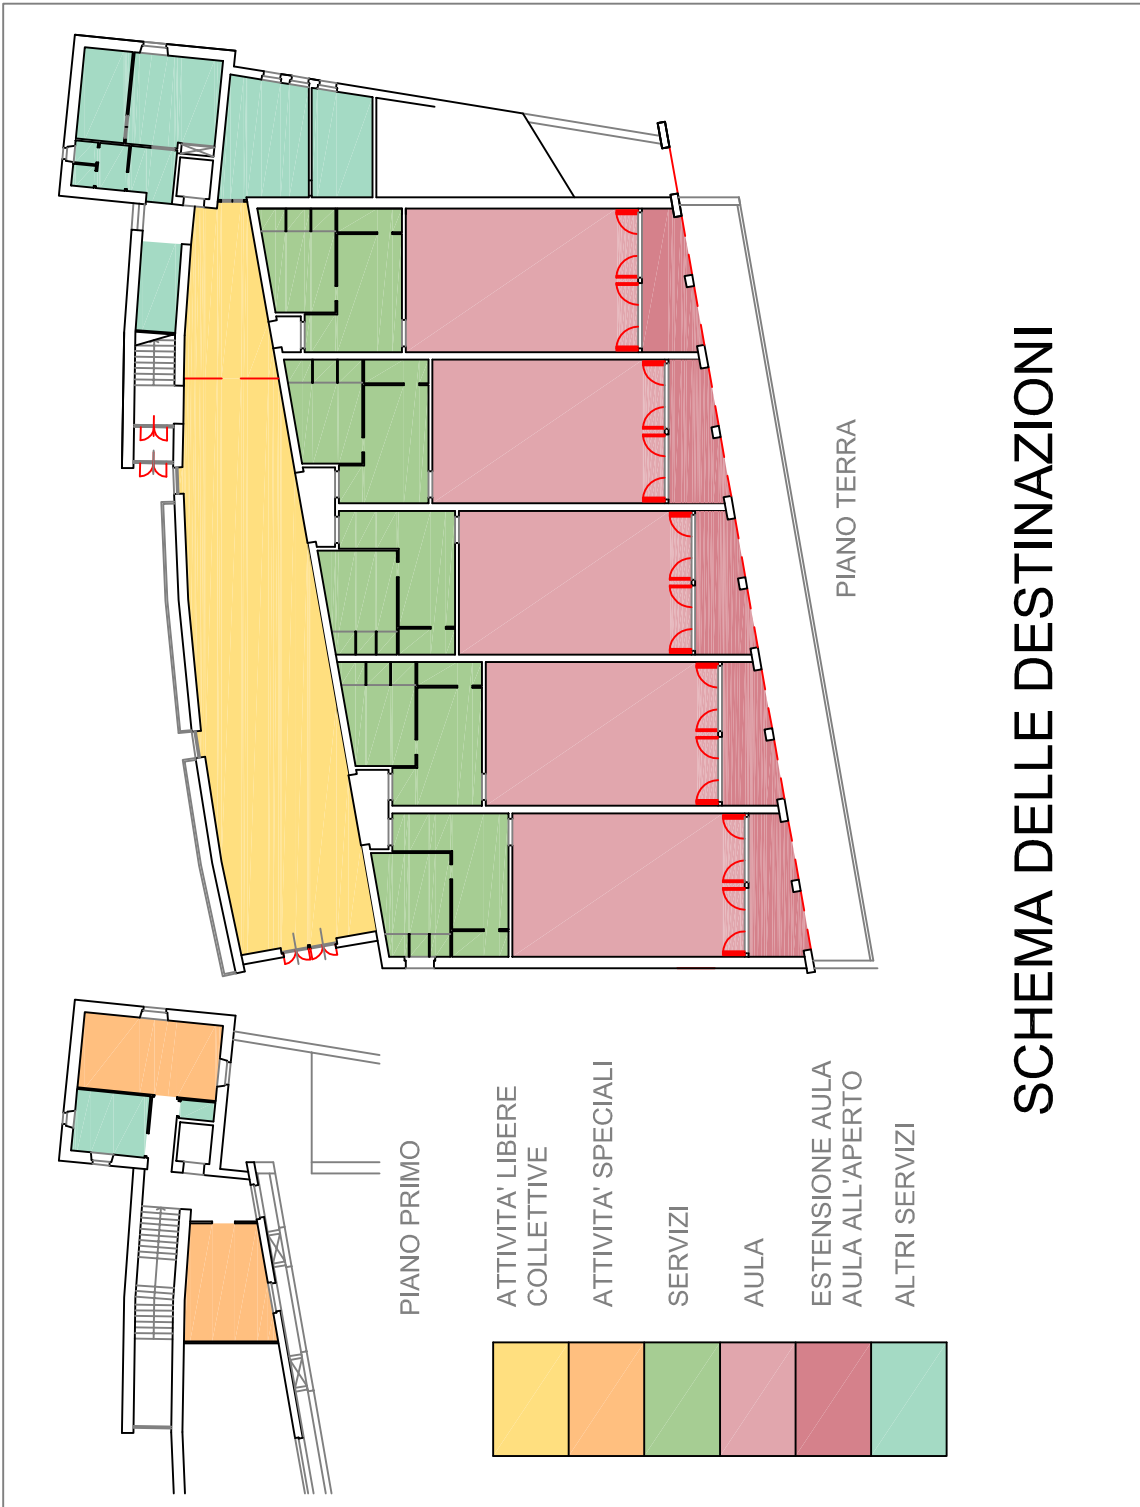

Comune di Bibbiena  
Progetto definitivo per la realizzazione  
della Scuola Materna di Soci

|   |                                                                                                  |                                 |
|---|--------------------------------------------------------------------------------------------------|---------------------------------|
| COMMITTENTE: Comune di Bibbiena   | Responsabile Unico del Procedimento: Ing. Guido Rossi                                            |                                 |
| TAVOLA: 4   | ELABORATO: Pianta piano terra<br>Verifica rapporti aero-illuminanti<br>Schema delle destinazioni | DATA: Dic. 2008<br>SCALA: 1:100 |
| GRUPPO DI PROGETTAZIONE<br>Capogruppo Arch. Monica Fini   |                                                                                                  |                                 |
| Piazza Guido Monaco n. 11, AREZZO - tel/fax 0575/24148-371110<br>e-mail: finiperuzzi@euteleia.com   |                                                                                                  |                                 |
| Prof. Arch. Sergio Los<br>Arch. Nataasha Pulitzer<br>Arch. Francesca Nassini<br>Ing. Enrico Berli<br>Geom. Fabio Peruzzi   |                                                                                                  |                                 |
| Piazza Del Castello n. 16, VICENZA - tel/fax 0444/320175<br>e-mail: info@synergiaiproggetti.it<br>Piazza Del Castello n. 16, VICENZA - tel/fax 0444/320175<br>e-mail: info@synergiaiproggetti.it<br>Via G. Amendola n. 11, Bibbiena - tel/fax 0575/594813<br>e-mail: francescanassini@libero.it<br>Via Calamandrei n. 139, AREZZO - tel/fax 0575/24777 - 351451<br>e-mail: info@studiodipentum.it<br>Piazza Guido Monaco n. 11, AREZZO - tel/fax 0575/24148-371110<br>e-mail: finiperuzzi@euteleia.com |                                                                                                  |                                 |