


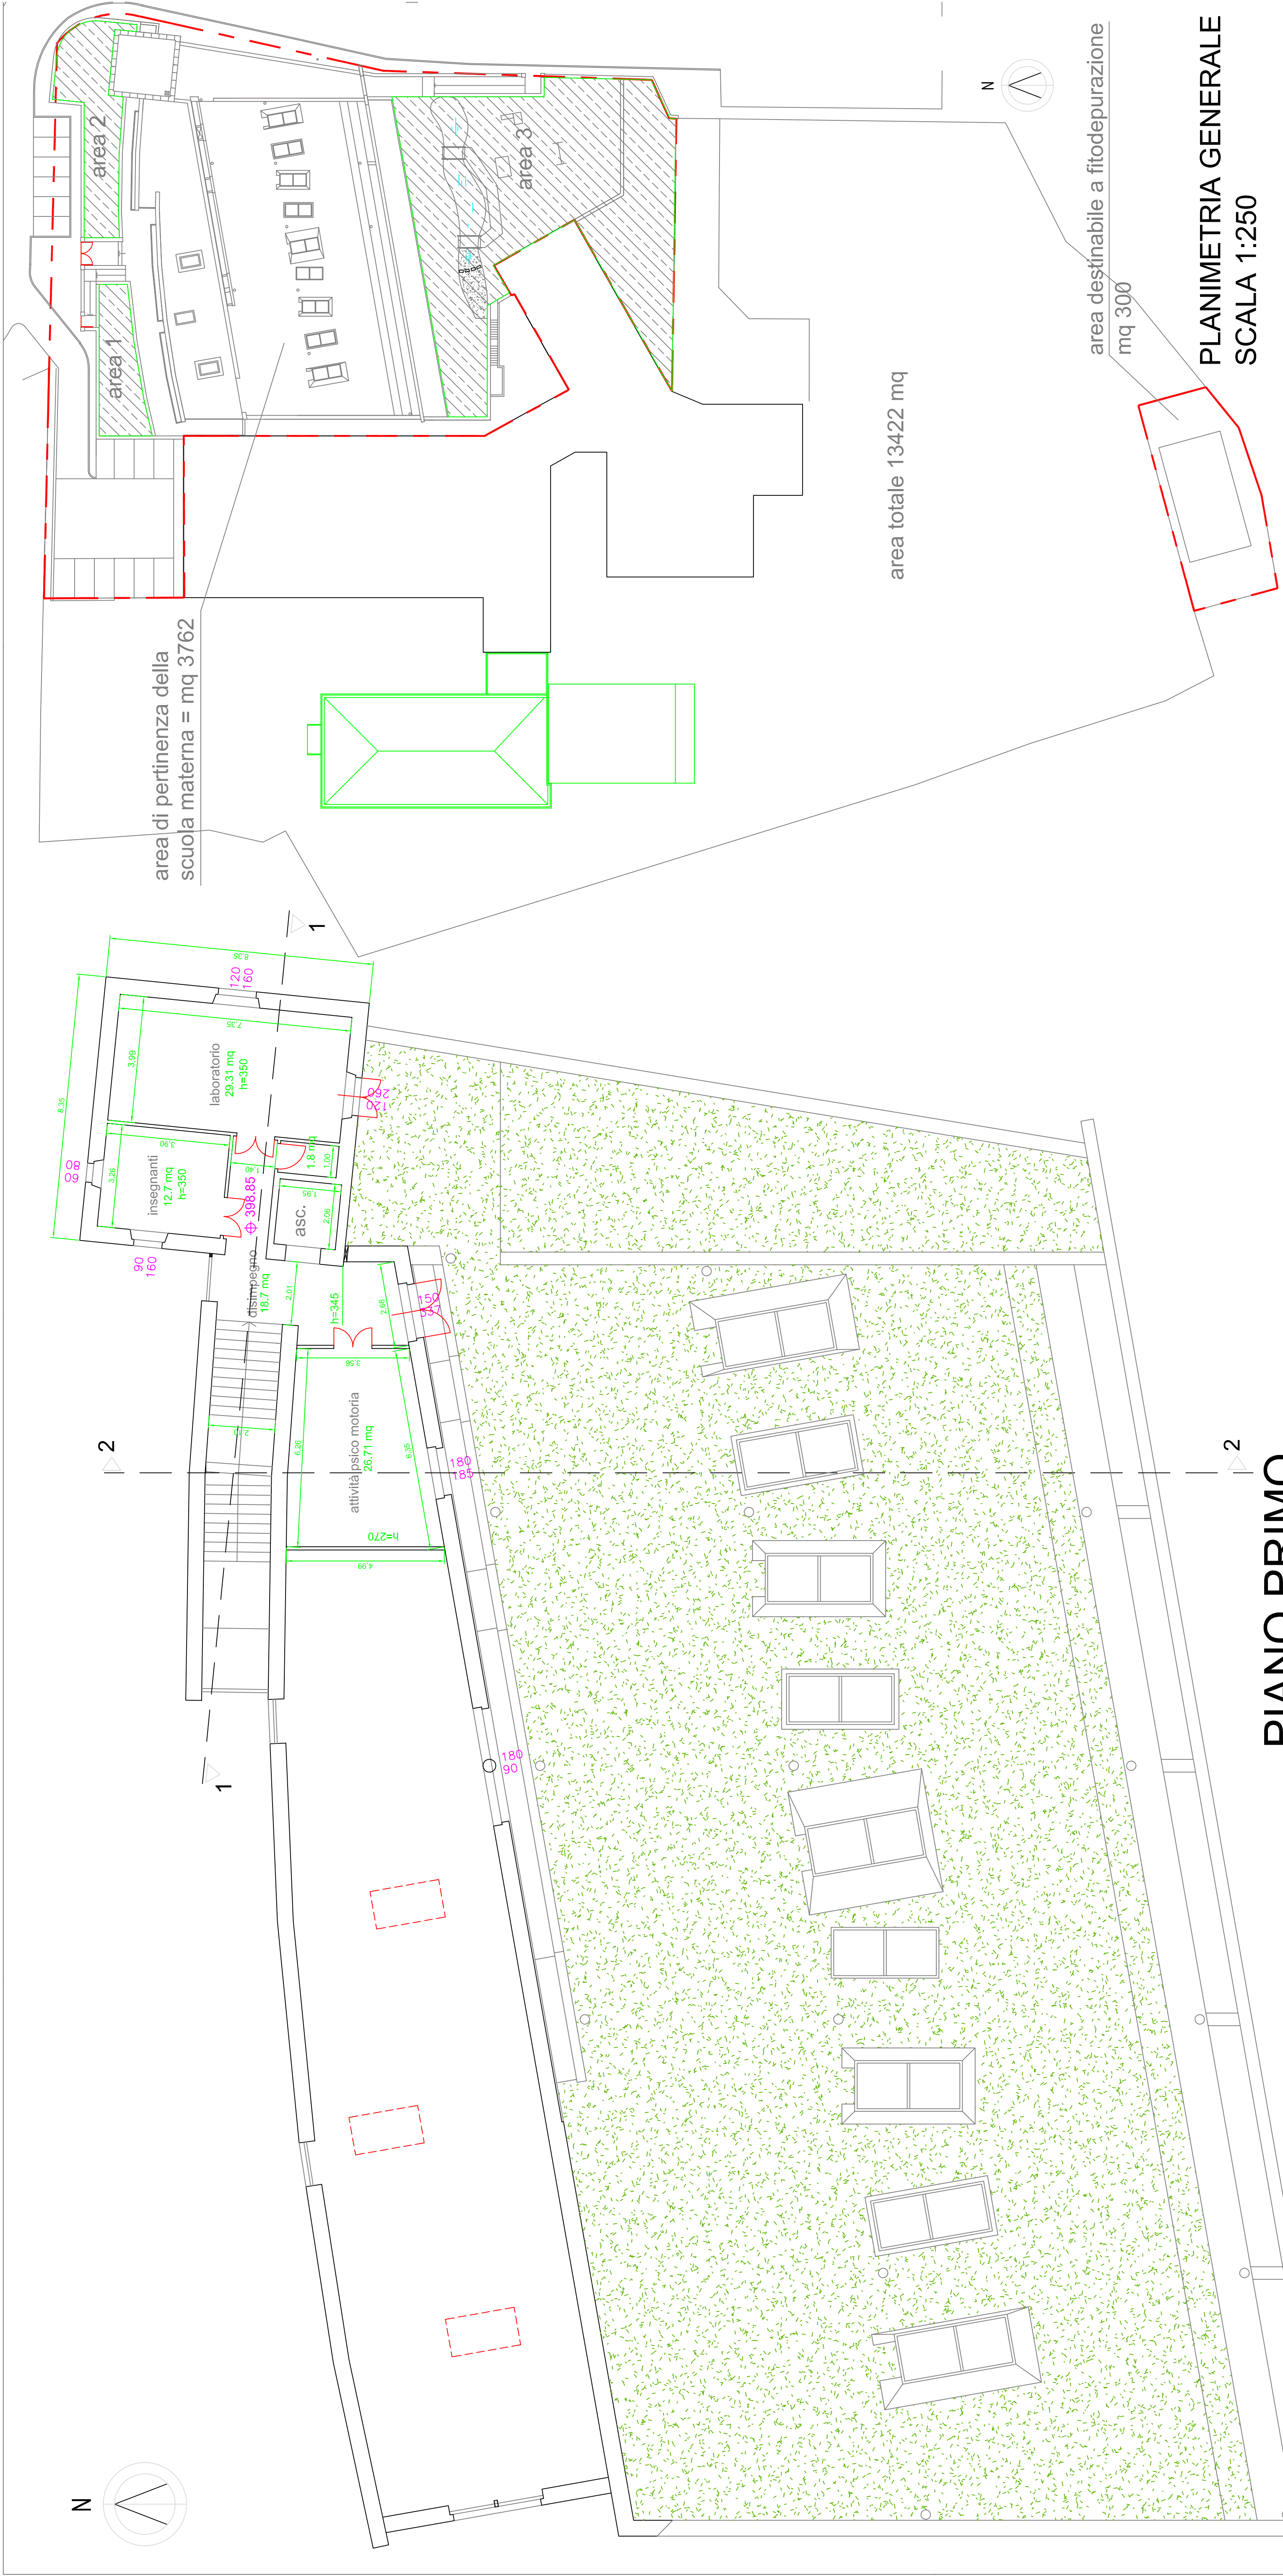


VERIFICA DIMENSIONI DEL LOTTO (D.M. 18/12/1978 art. 2.1.2 e tab. 2) Superficie lotto di pertinenza Sup. necessaria 25 mq/alunno		
	4062 mq	3750 mq

VERIFICA DELLA SUPERFICIE COPERTA (D.M. 18/12/1978 art. 2.1.3)			
Superficie lotto di pertinenza compresa fitodepurazione	4062 mq	1347 mq	
Superficie coperta scuola materna			
Superficie coperta ammessa			4062/3=1354 mq

PARAMETRI EDILIZI		
Superficie lorda edificio	1504 mq	
Superficie tetto verde	870 mq	

VERIFICA DELLA SUPERFICIE PERMEABILE (Delibera Giunta Reg. Toscana 230/94)			
Superficie lotto di pertinenza	3762 mq		
Superficie perm. minima	3762/4 = 940,50 mq		
Superficie perm. presente			
Area 1	93,43 mq		
Area 2	146,98 mq		
Area 3	916,99 mq		
Tot.	1157,40 mq		
maggiore della minima ammessa			

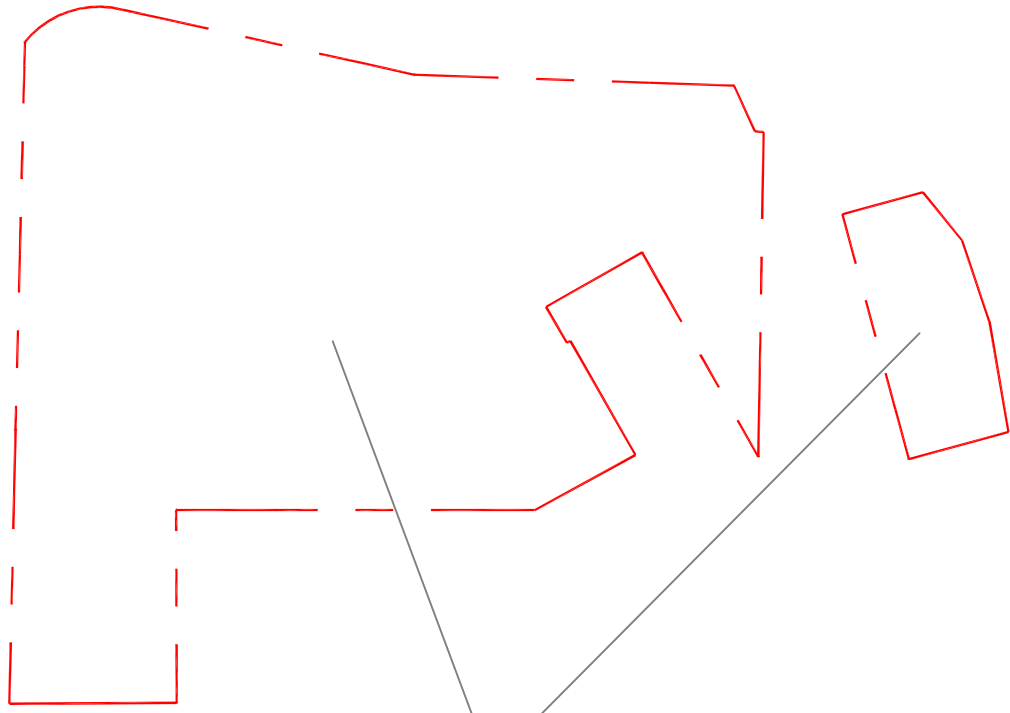

PIANO PRIMO

Comune di Bibbiena Progetto definitivo per la realizzazione della Scuola Materna di Soci		
COMMITTENTE: Comune di Bibbiena	Responsabile Unico del Procedimento: Ing. Guido Rossi	
TAVOLA: 5	ELABORATO: Pianta piano primo Verifica permeabilità area Verifica area coperta (D.M. 18/12/1978 art. 2.1.3)	DATA: DIC. 2008 SCALA: 1:100
GRUPPO DI PROGETTAZIONE Capogruppo Arch. Monica Fini		
Prof. Arch. Sergio Los	Piazza Del Castello n. 16, VICENZA - tel/fax 0444/320175 e-mail: info@synergiaiproggetti.it	
Arch. Natasha Pulitzer	Piazza Del Castello n. 16, VICENZA - tel/fax 0444/320175 e-mail: info@synergiaiproggetti.it	
Arch. Francesca Nassini	Via G. Amendola n. 11, Bibbiena - tel/fax 0575/594813 e-mail: francescanassini@libero.it	
Ing. Enrico Berli	Via Calamandrei n. 139, AREZZO - tel/fax 0575/24777 - 351451 e-mail: info@studiodipenitenti.it	
Geom. Fabio Peruzzi	Piazza Guido Moraco n. 11, AREZZO - tel/fax 0575/24148-37110 e-mail: finiperuzzi@euiella.com	