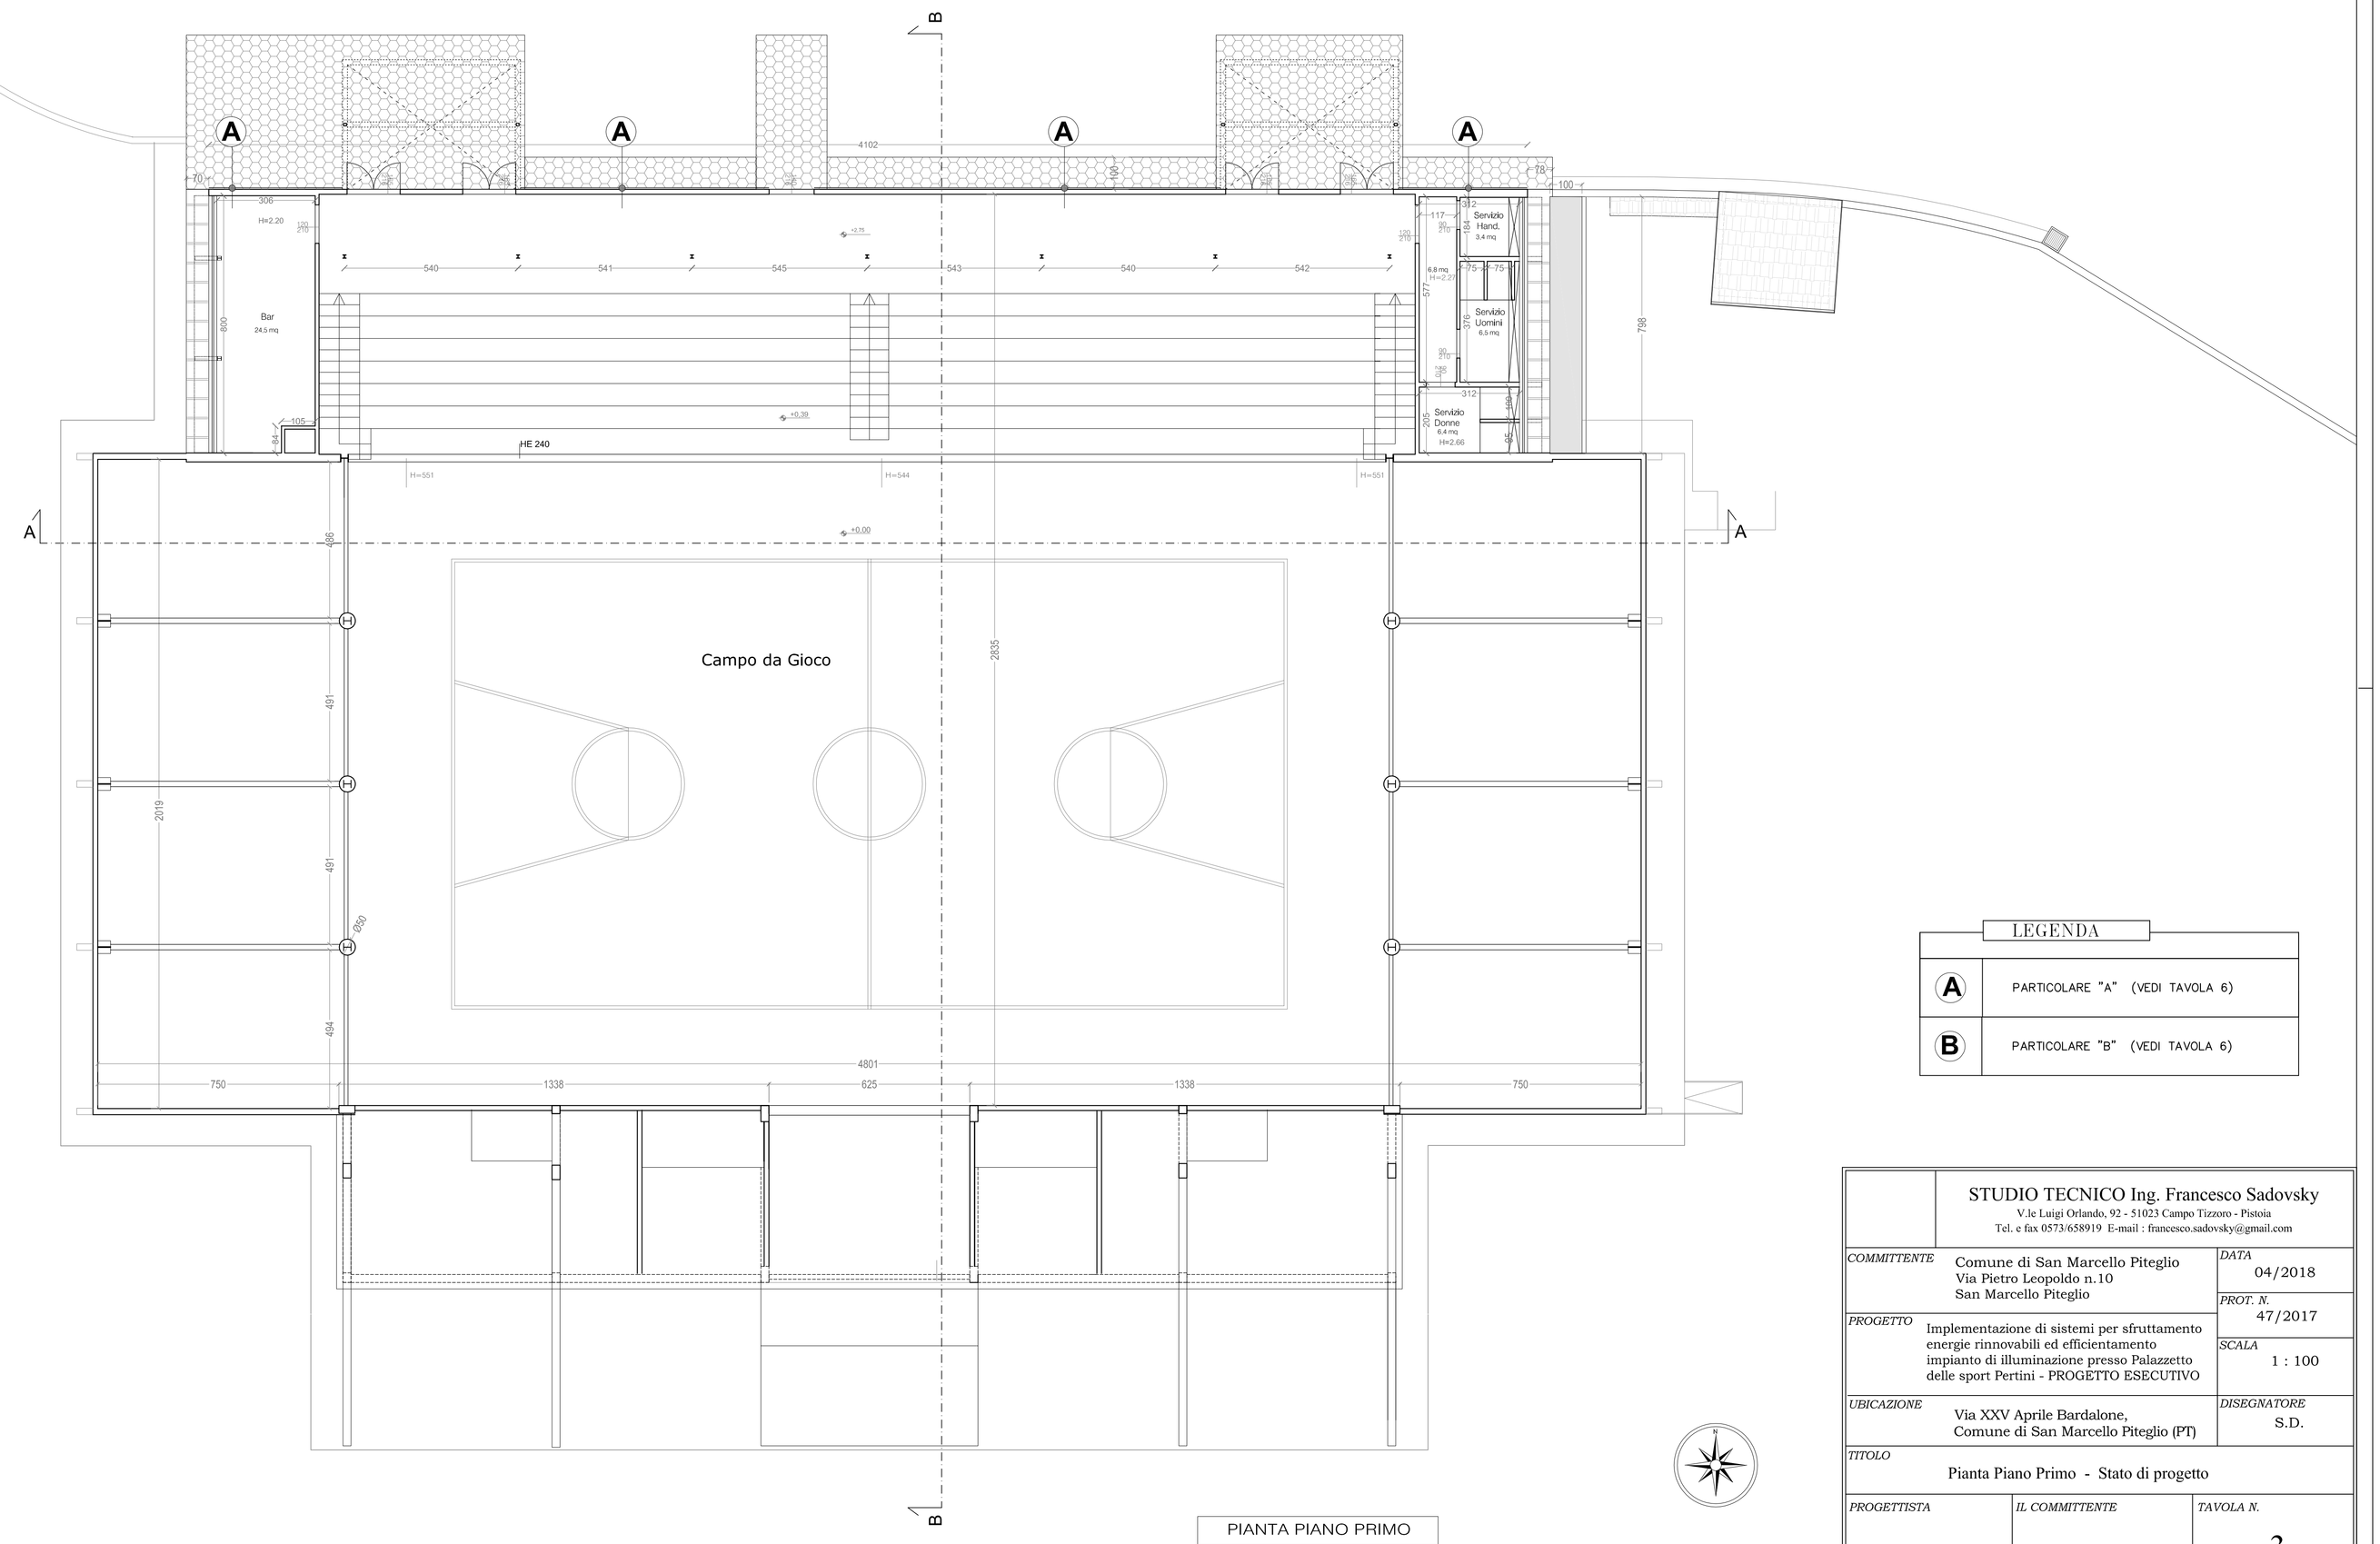

PIANTA PIANO PRIMO

LEGENDA

A	PARTICOLARE "A" (VEDI TAVOLA 6)
B	PARTICOLARE "B" (VEDI TAVOLA 6)

STUDIO TECNICO Ing. Francesco Sadovsky
V.le Luigi Orlando, 92 - 51023 Campo Tizzoro - Pistoia
Tel. e fax 0573/658919 E-mail : francesco.sadovsky@gmail.com

COMMITTENTE Comune di San Marcello Piteglio Via Pietro Leopoldo n.10 San Marcello Piteglio	*DATA* 04/2018
PROGETTO Implementazione di sistemi per sfruttamento energie rinnovabili ed efficientamento impianto di illuminazione presso Palazzetto delle sport Pertini - PROGETTO ESECUTIVO	*PROT. N.* 47/2017 *SCALA* 1 : 100
UBICAZIONE Via XXV Aprile Bardalone, Comune di San Marcello Piteglio (PT)	*DISEGNATORE* S.D.
TITOLO Pianta Piano Primo - Stato di progetto	
PROGETTISTA	*IL COMMITTENTE* _____ *TAVOLA N.* 3
	RIF. :

A norma di legge ci riserviamo la proprietà di questo disegno con divieto di riprodurlo o renderlo noto a terzi senza la nostra autorizzazione.