

DEFINIZIONE DELLE ZONE AUDIO

ZONA 1 : SEMINTERRATO CORPO A

ZONA 2 : PIANO TERRENO CORPO A

ZONA 3 : PRIMO PIANO CORPO A

ZONA 4 : SECONDO PIANO CORPO A

ZONA 5 : PIANO TERRA CORPO B

ZONA 6 : PRIMO PIANO CORPO B

ZONA 7 : SECONDO PIANO CORPO B

ZONA 8 : TERZO PIANO CORPO B

ZONA 9 : CORRIDOI / SCALE


ZONA 10 : EDIFICIO 2 (RECEPTION)

ZONA 11 : EDIFICIO 3 (CHIESINA)


LEGENDA



DIFFUSORE SONORO

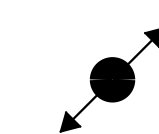

TRATTO VERTICALE CANALA PVC 80X40

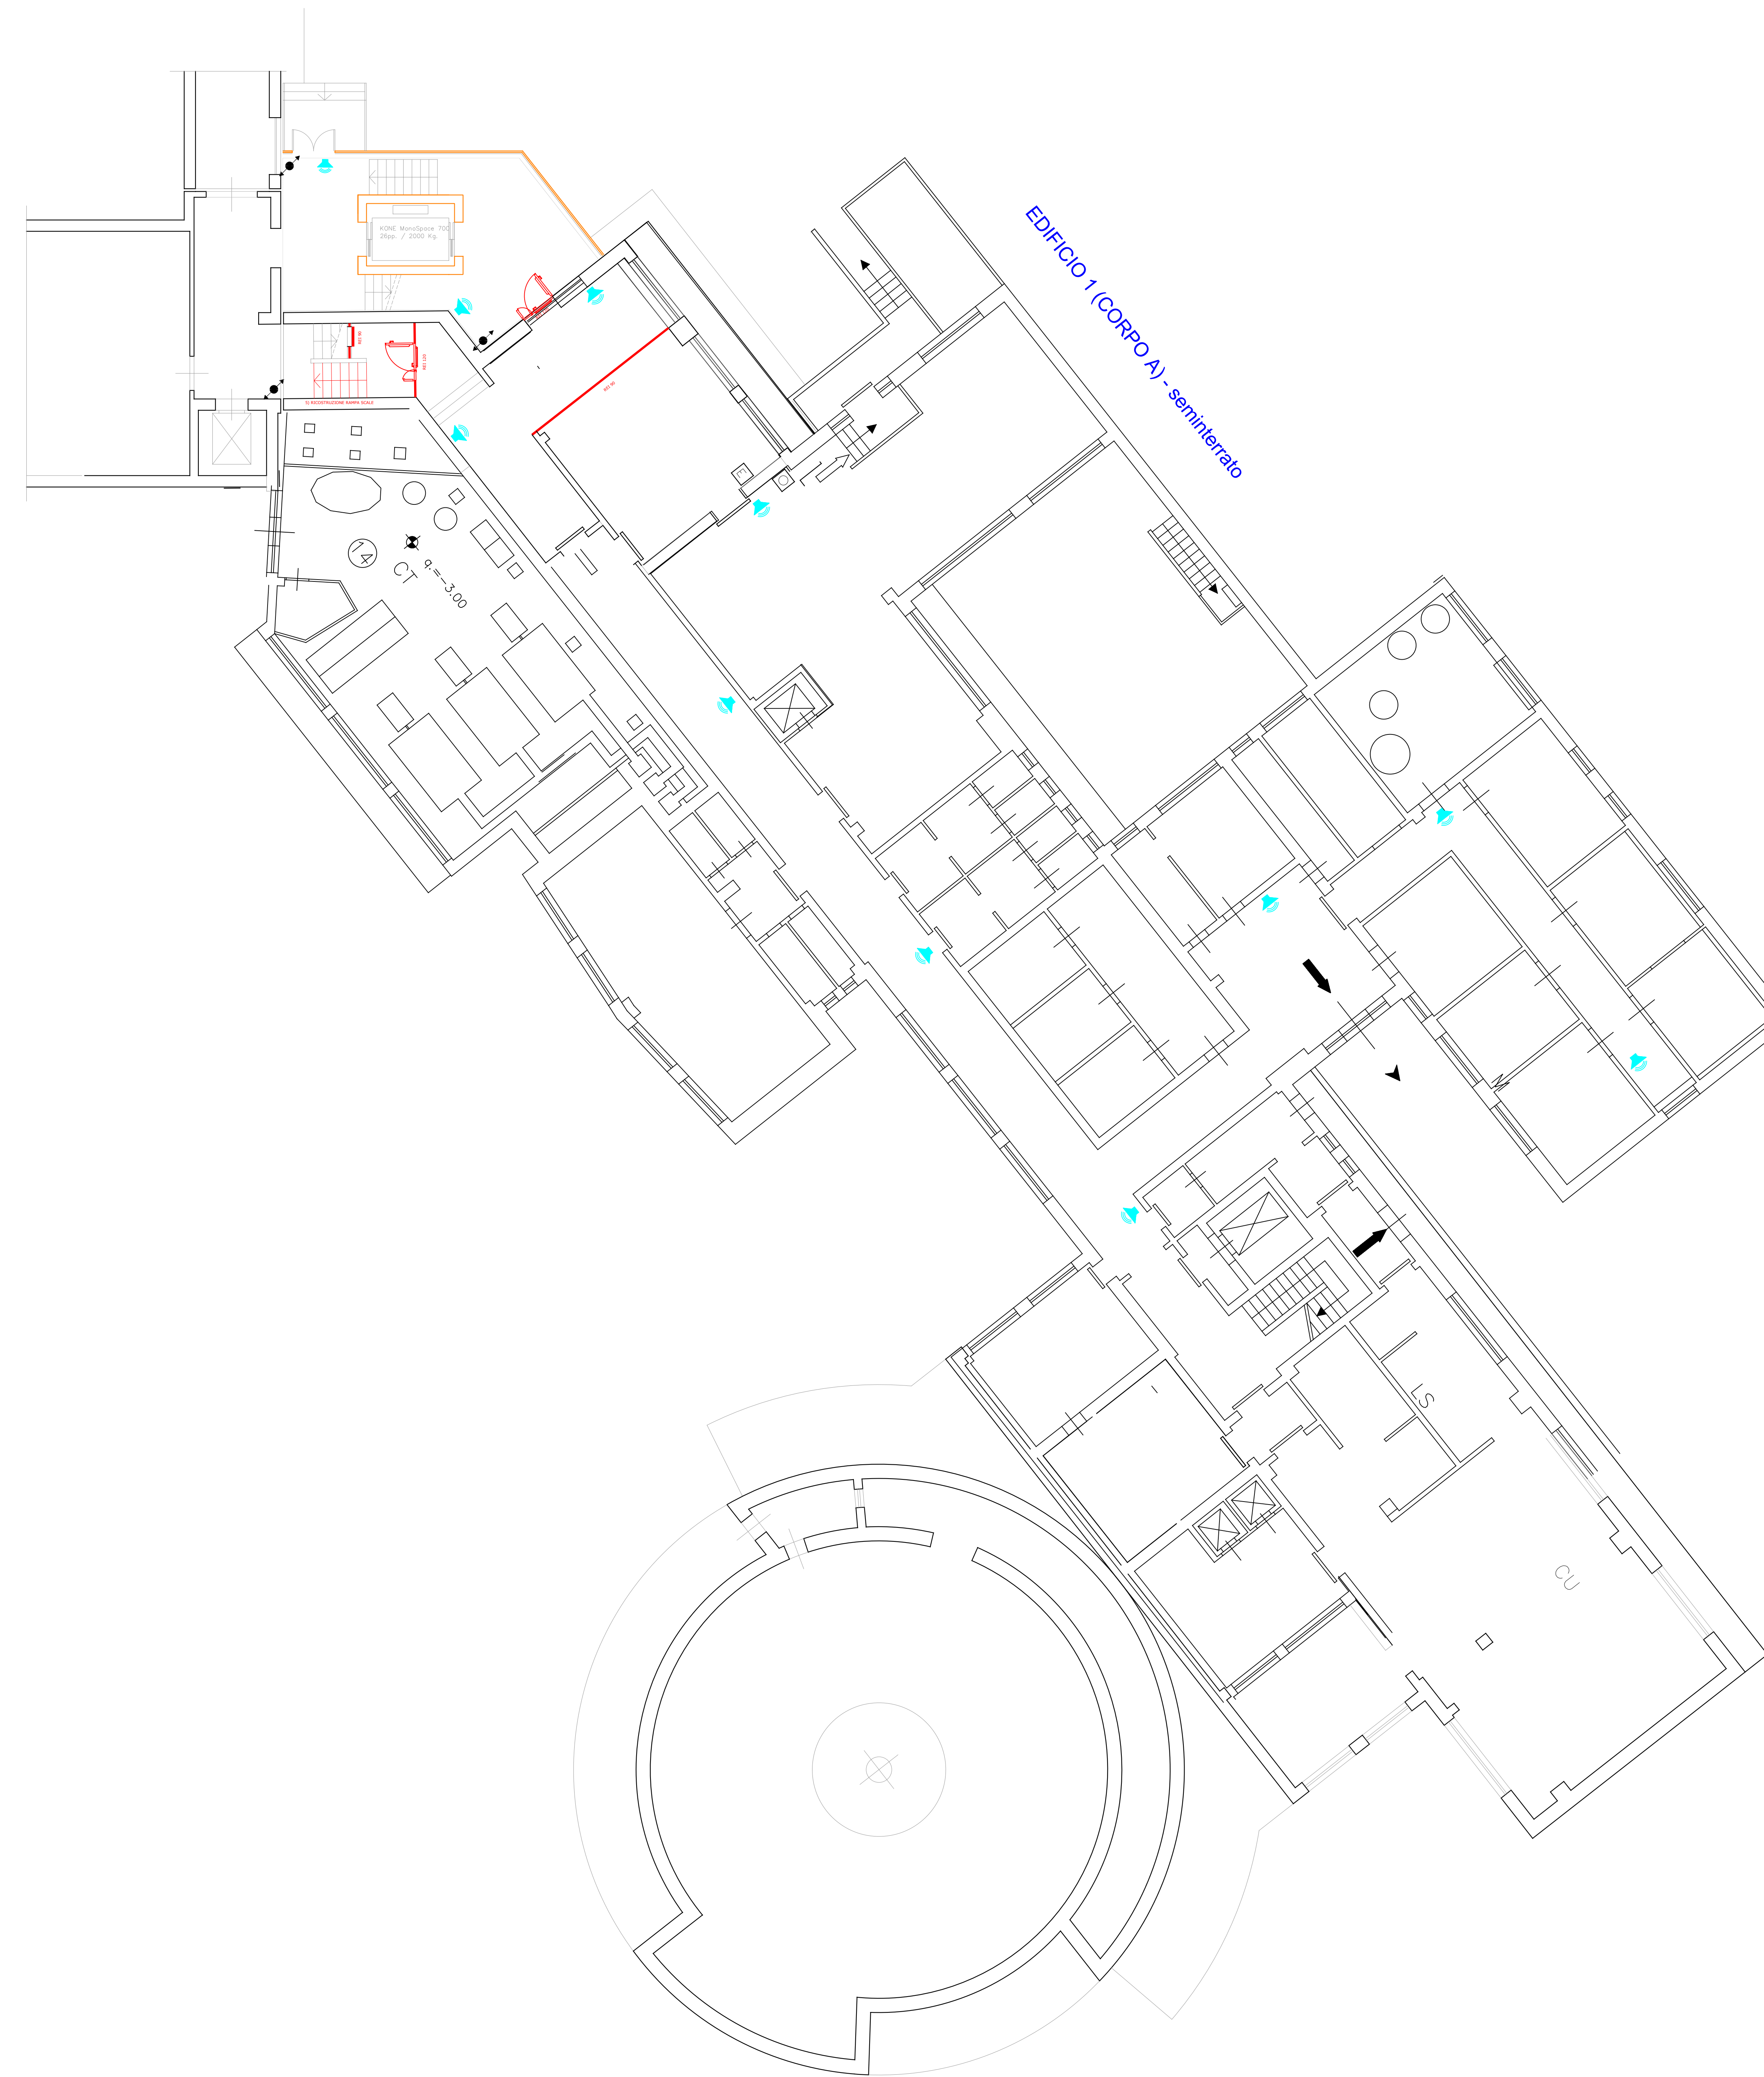

COMUNE DI LIVORNO

Dipartimento 1 bis - Edilizia pubblica e impianti

**RSA VILLA SERENA
MESSA A NORMA
ANTINCENDIO - 2° LOTTO**

PROGETTO DEFINITIVO
PIANTA PIANO SEMINTERRATO
EDIFICIO 1 - CORPO A

Progetto: P.Ind. Sergio Valtriani
Disegni: P.Ind. Enrico Masini

Scala: 1:100

Tavola
IE 01

Data:
Novembre 2018

Contrassegno Elettronico

TIPO QR Code

IMPRONTA (SHA-256): 8927b2b7838c009e1730c24b3d30764b01a337d948a543ca0b2b3b016e8d19fb

Firme digitali presenti nel documento originale

SERGIO VALTRIANI

Dati contenuti all'interno del Contrassegno Elettronico

Determinazione N.10882/2018

Data: 20/12/2018

Oggetto: R.S.A. VILLA SERENA: MESSA A NORMA ANTINCENDIO - ASCENSORE 2° LOTTO RIF. 55-56
DVR- APPROVAZIONE PROGETTO ESECUTIVO E AUTORIZZAZIONE ESPERIMENTO N° DUE
PROCEDURE NEGOZiate . CUP: J47D18000660004



Ai sensi dell'articolo 23-ter, comma 5, del D.Lgs. 82/2005, le informazioni e gli elementi contenuti nel contrassegno generato elettronicamente sono idonei ai fini della verifica della corrispondenza al documento amministrativo informatico originale. Si precisa altresì che il documento amministrativo informatico originale da cui la copia analogica è tratta è stato prodotto dall'amministrazione ed è contenuto nel contrassegno.



URL: http://www.timbro-digitale.it/GetDocument/GDOCController?qrc=a3ca05921039e541_p7m&auth=1

ID: a3ca05921039e541