


LEGENDA

DISPOSITIVI D'ANCORAGGIO SECONDO STANDARD DI RIFERIMENTO

PUNTO DI ACCESSO ALLA COPERTURA

	ACCESSO DALL'ESTERNO	Sistemi e/o apprestamenti conformi ai requisiti richiesti dalle normative locali
---	----------------------	--

ANCORAGGIO LINEARE TIPO C - UNI 11578	OPERATORI IN CONTEMPORANEA	5
---------------------------------------	----------------------------	---

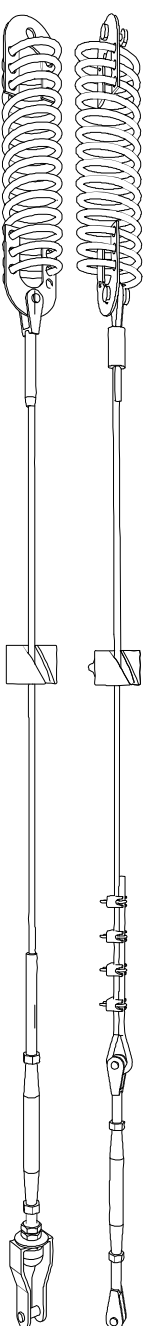

	METAL LINE	LINEAVITA	KIT LINEA DI ANCORAGGIO
	METAL LINE	LINEAVITA	ANCORAGGIO STRUTTURALE

ANCORAGGIO PUNTUALE TIPO A - UNI 11578


	ANCORAGGIO FLESSIBILE	LINEA VITA	DISPOSITIVO D'ANCORAGGIO OPERATORI IN CONTEMPORANEA 2
---	-----------------------	------------	---

PUNTI DI DEVIAZIONE TIPO A - UNI 11578

	ANCORAGGIO FLESSIBILE	LINEA VITA	DISPOSITIVO D'ANCORAGGIO OPERATORI IN CONTEMPORANEA 2
---	-----------------------	------------	---



Cartello informativo SISTEMA ANTICADUTA

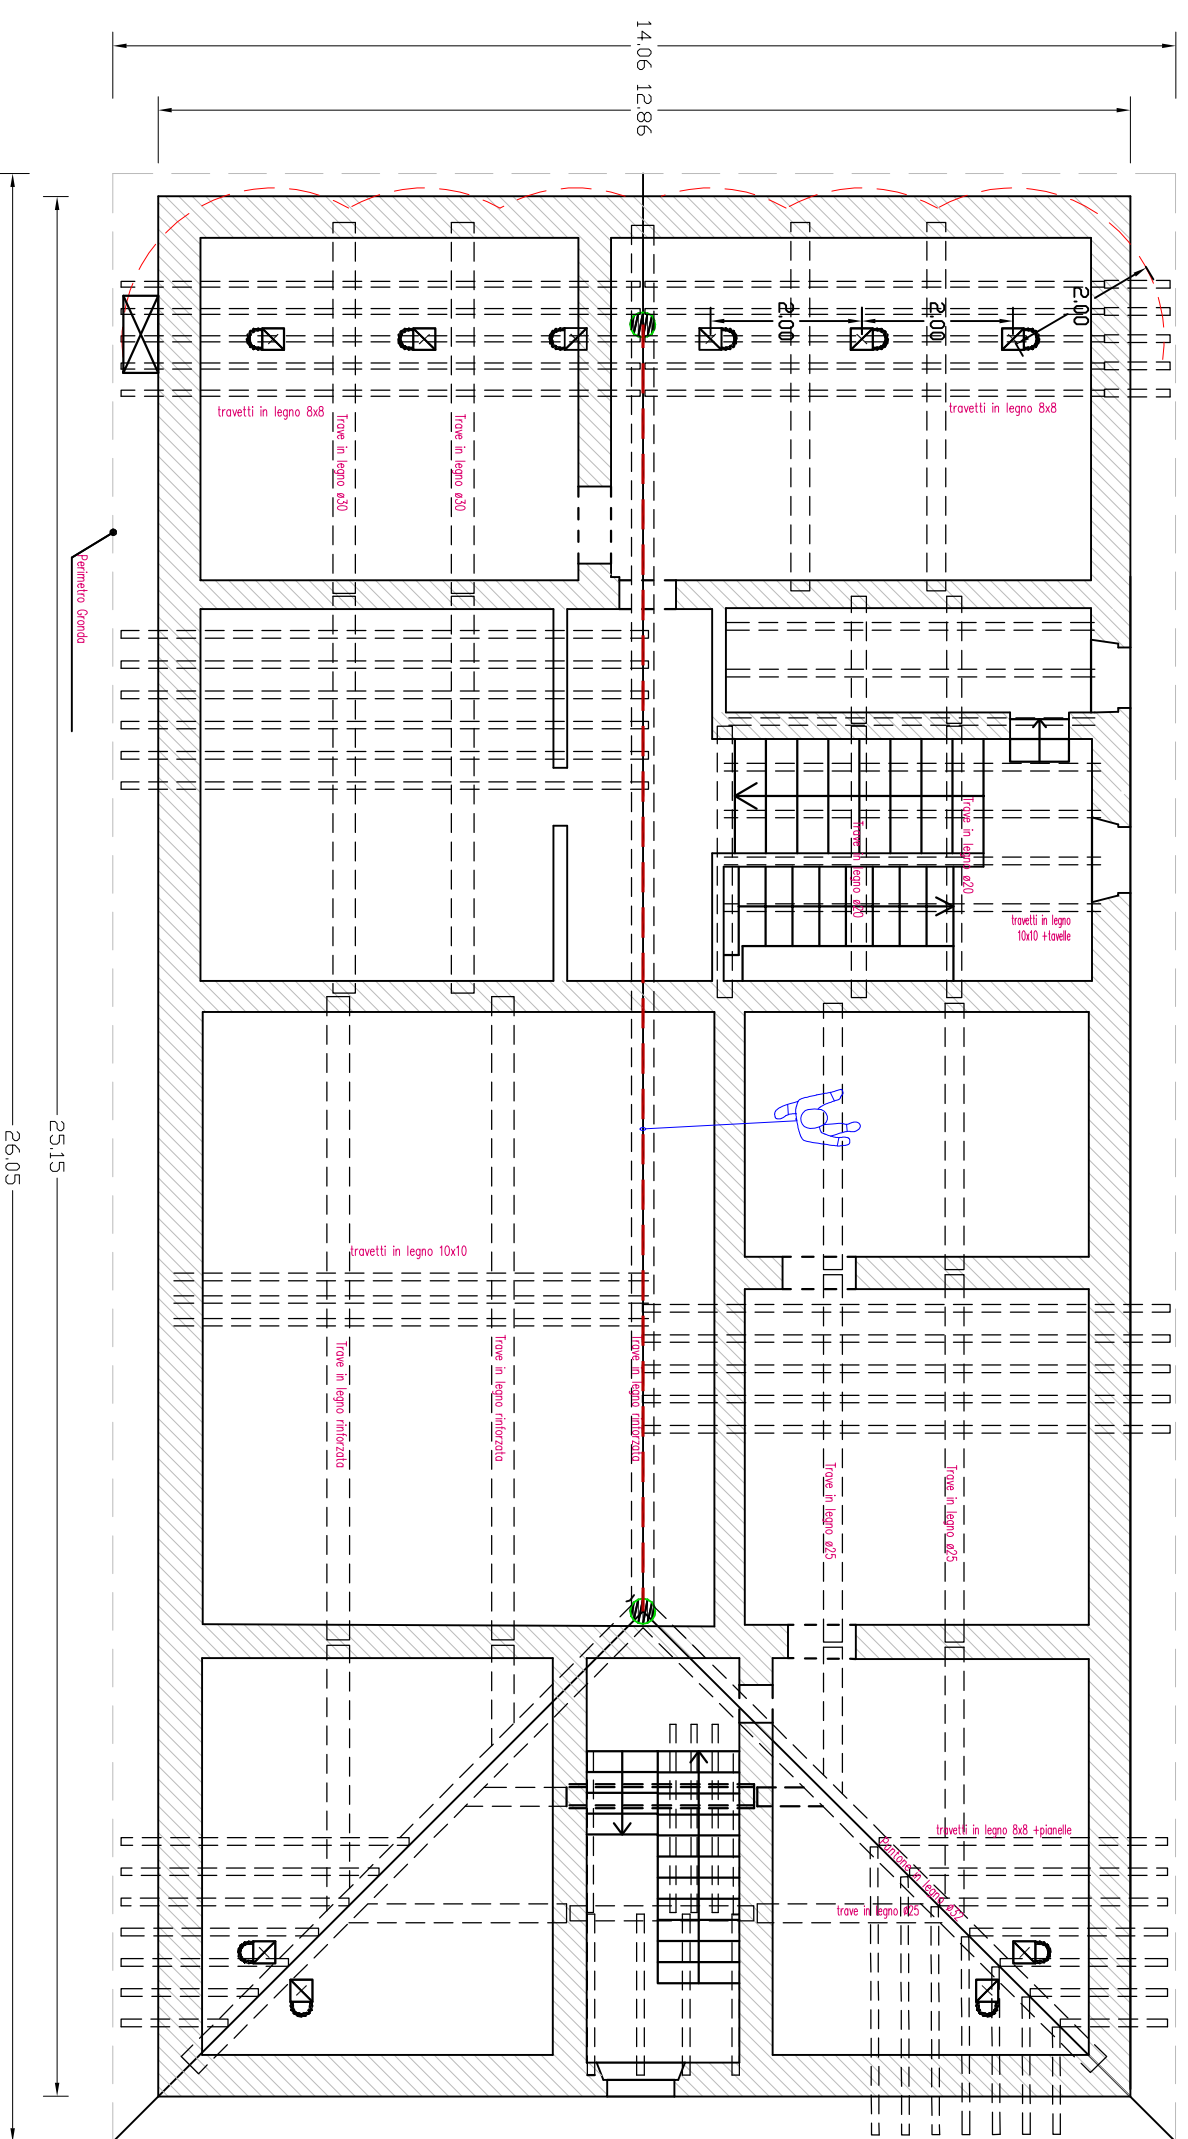

PIANTA PIANO SOTTOTETTO a quota 12,35 m - solatio copertura



ATTENERSI ALLE INFORMAZIONI CONTENUTE NEL FASCICOLO TECNICO O NEL MANUALE TECNICO DEL PRODOTTO PER LA MANUTENZIONE PERIODICA, L'ISPEZIONE E LA VERIFICA PERIODICA DEI DISPOSITIVI DI ANCORAGGIO STRUTTURALE



COMUNE DI BARBERINO DI MUGELLO

(Provincia di Firenze)

OGGETTO:

Miglioramento sismico, ristrutturazione impiantistica e variazione distributiva mediante abbattimento barriere architettoniche con installazione di ascensore del palazzo comunale di Barberino di Mugello vincolato ai sensi dell'art. 10 del D.Lgs. 4/2/2004

RICHIEDENTE: Comune di Barberino di Mugello (FI)

Comune di Barberino di Mugello, Fg. 96 P.IIa 226

ELABORATO

A2.P-3

PROGETTO ESECUTIVO
PLANIMETRIA DELLA COPERTURA CON SISTEMI ANTICADUTA (LINEE VITA) E ACCESSO A COPERTURA

STATO
DI PROGETTO

SCALA: 1:100

Dicembre 2018

RAGGRUPPAMENTO TEMPORANEO DI PROFESSIONISTI
Mandatario: Arch. RICCARDO STOLZUOLI
Mandanti: Ing. GIANNI STOLZUOLI, Arch. DANIELA SESTINI,

Timbro e Firma