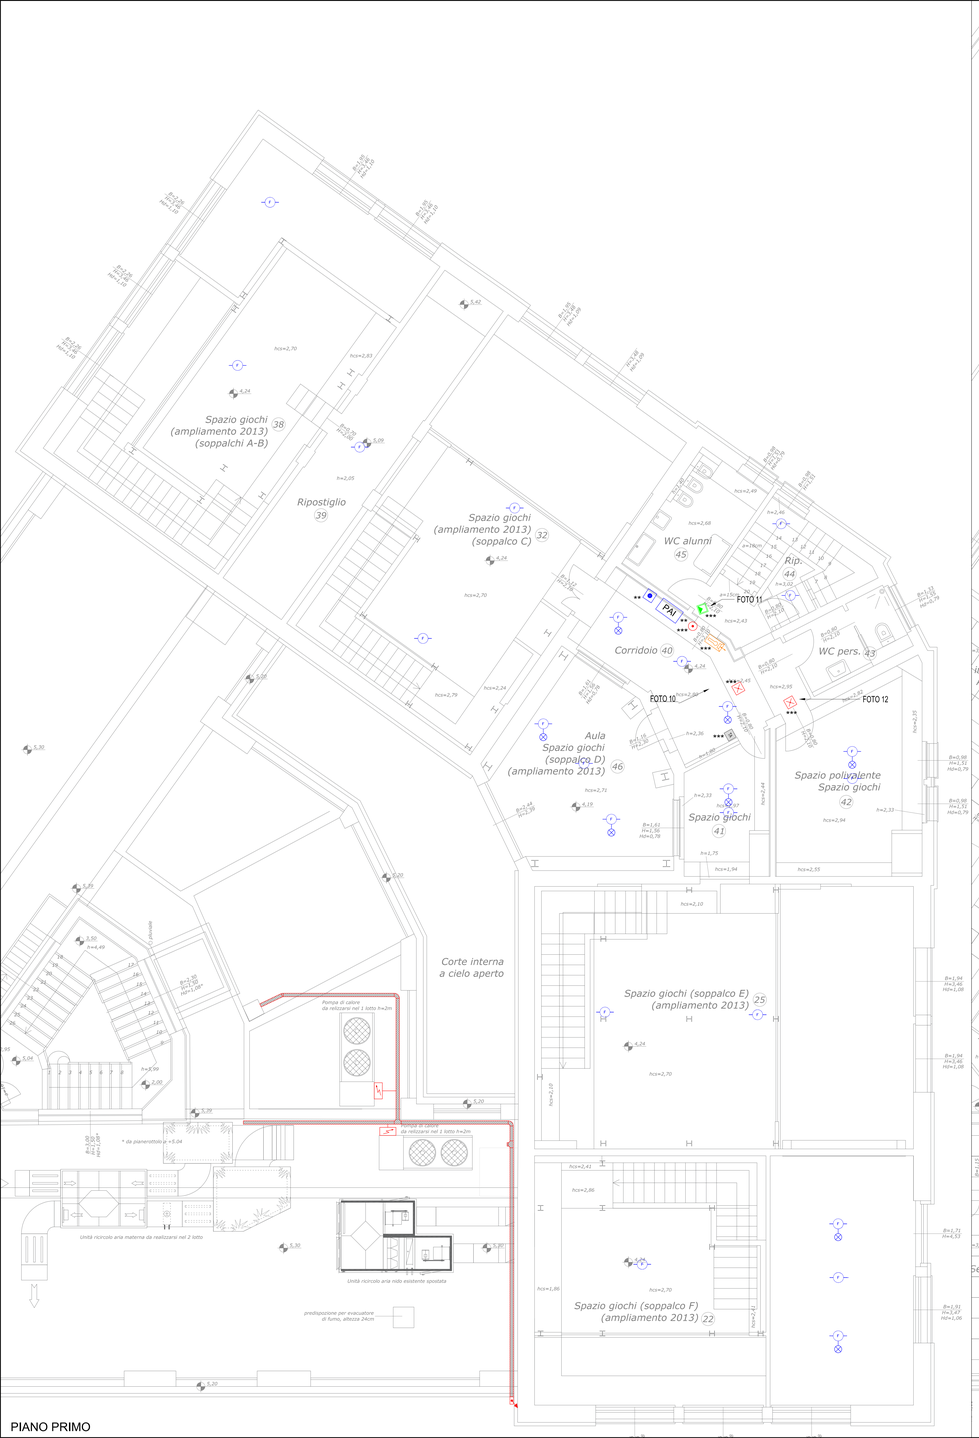

PIANO PRIMO

PIANO TERRA

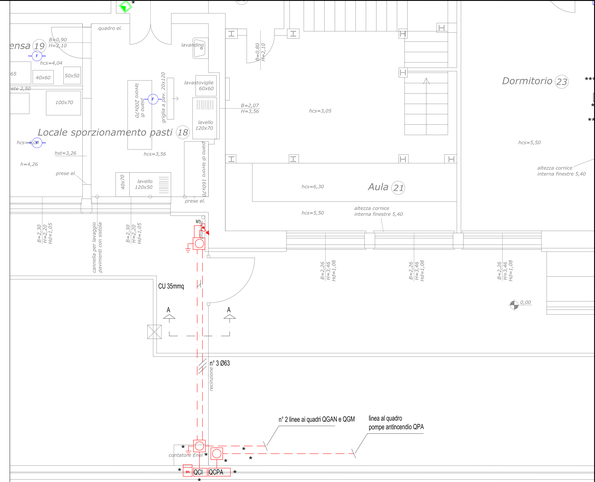

PIANO TERRA ZONA CONTATORI

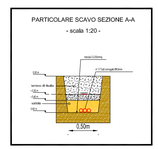

LEGENDA COLORI:	
	Impianti rivelazione e allarme incendio
	Impianto idrico
	Impianto allarme antintrusione

Modalità di installazione:
Linee elettriche distribuzione primaria: cavi FG16OM16
Linee elettriche distribuzione secondaria: cavi tipo N07
Canalizzazioni principali: canale metallico
Canalizzazioni secondarie in tubo PVC da esterno sopra di controsoffitto ed in pareti/in PVC da esterno
Canalizzazioni secondarie a parete e sotto pavimento guaine PVC ingresso da incasso
Codice di protezione: IP20

LEGENDA COLORI:	
	Impianti speciali (ind. forat. rivelazione incendio, antifurto,ecc)
	Impianto elettrico 230V e ciabatta 24V

LEGENDA SIMBOLI:

	Pulsante di sgancio energia elettrica
	Dispersore di terra
	Pozzetto in cls con chiusino in ghisa
	Fornitura elettrica bassa tensione
	Quadro elettrico
	Casella di derivazione
	Presa da pavimento universale
	Presa da pavimento bivalente 10/16
	Presa interbloccata
	Presa trasmissione dati
	Pulsante
	Comando a pulsanti apertura/chiusura tenda esterna
	Interruttore bipolare
	Interruttore unipolare
	Rivelatore di movimento da controsoffitto
	Guaina PVC Ø25mm leggera da incasso
	Tubo PVC Ø25mm rigido pesante da esterno
	Montante/scalatola
M	Motorizzazione tenda esterna o veletta 230V
	Sensore gas
	Nodo equipotenziale collettori riscaldamento
	Elettrovalvola
	Termostato ambiente
	Pannello comando VMC
	Pompa elettrica / circolatore
	Simbo impianto suono terreno
	Fancoil da incasso
	Fancoil alto a parete
	Cassetta idronica
	VMC
	VMC
	Pompa
	Apparecchio illuminante a led 60x60 da plafone 30W Dali
	Apparecchio illuminante a led 60x60 da incasso nel controsoffitto 30W Dali
	Applicare indoor monoemissione
	Applicare outdoor IP55 monoemissione
	Plafoniera stradale a led a parete
	Apparecchio da incasso a led 20W tipo simmetrico orizzo
	Apparecchio da incasso a led 14W tipo simmetrico orizzo
	Plafoniera di emergenza autoalimentata a led da incasso 4.5W
	Apparecchio di illuminazione a sospendere
	Punto luce a parete per specchio
	Plafoniera di emergenza autoalimentata a led 8W
	Plafoniera di emergenza a bandiera con pittogramma "Sempre acceso"
CA	Simbo cor rete crepuscolare
	Sensore combinato di presenza e luminosità
	Serranda di regolazione
	Canale metallico 150x75mm Dali/Speciali
	Canale metallico 200x75mm Energia

Note:
* Apparecchiatura esistente
** Apparecchiatura esistente di tipo conveniente la sostituire con apparecchiatura della pari tecnologia da linee
*** Apparecchiatura nuova
**** Apparecchiatura esistente da smontare per il consolidamento statico da murlo successivamente da rimontare

COMUNE DI PISTOIA

SCUOLA MATERNA IL MELOGRANO,
VIA CAVALLERIZZA 7 PISTOIA, INTERVENTO DI RIQUALIFICAZIONE, MIGLIORAMENTO SISMICO ED OPERE CORRELATE - LOTTO 1

PROGETTO ESECUTIVO

OGGETTO :
ESECUTIVO IMPIANTI ELETTRICI:
PLANIMETRIA IMPIANTI ELETTRICI E SPECIALI

TAVOLA IE1

SCALA: 1:50 - 1:20

DATA EMISSIONE : 04/07/2019

· Committente

COMUNE DI PISTOIA
Piazza del Duomo 1
51100 Pistoia
c.f. e p.i. 00108690470

· R.U.P.

ING. GIOVANNA BIANCO
Comune di Pistoia, Servizio Lavori Pubblici, Patrimonio, Verde, Protezione Civile
via XXVII Aprile 17
51100 Pistoia

· Progettisti

ARCH. STEFANO BARTOLINI
Comune di Pistoia, Servizio Patrimonio
via XXVII Aprile 17
51100 Pistoia

ING. GALILEO INNOCENTI
Via Della Providenza 36, 51100 Pistoia
c.f. NNC GLL 80T23 D612V
p.i. 01622000477