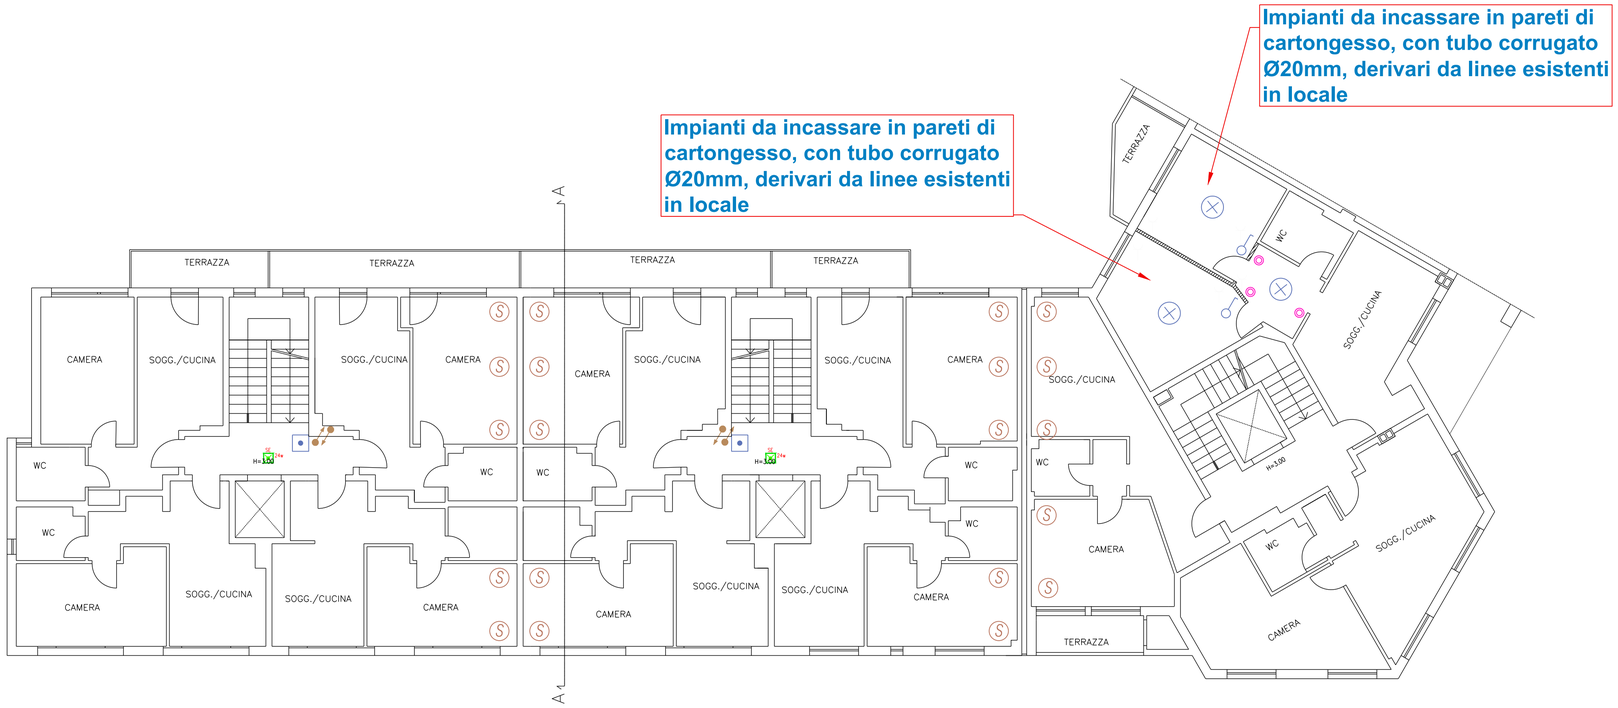

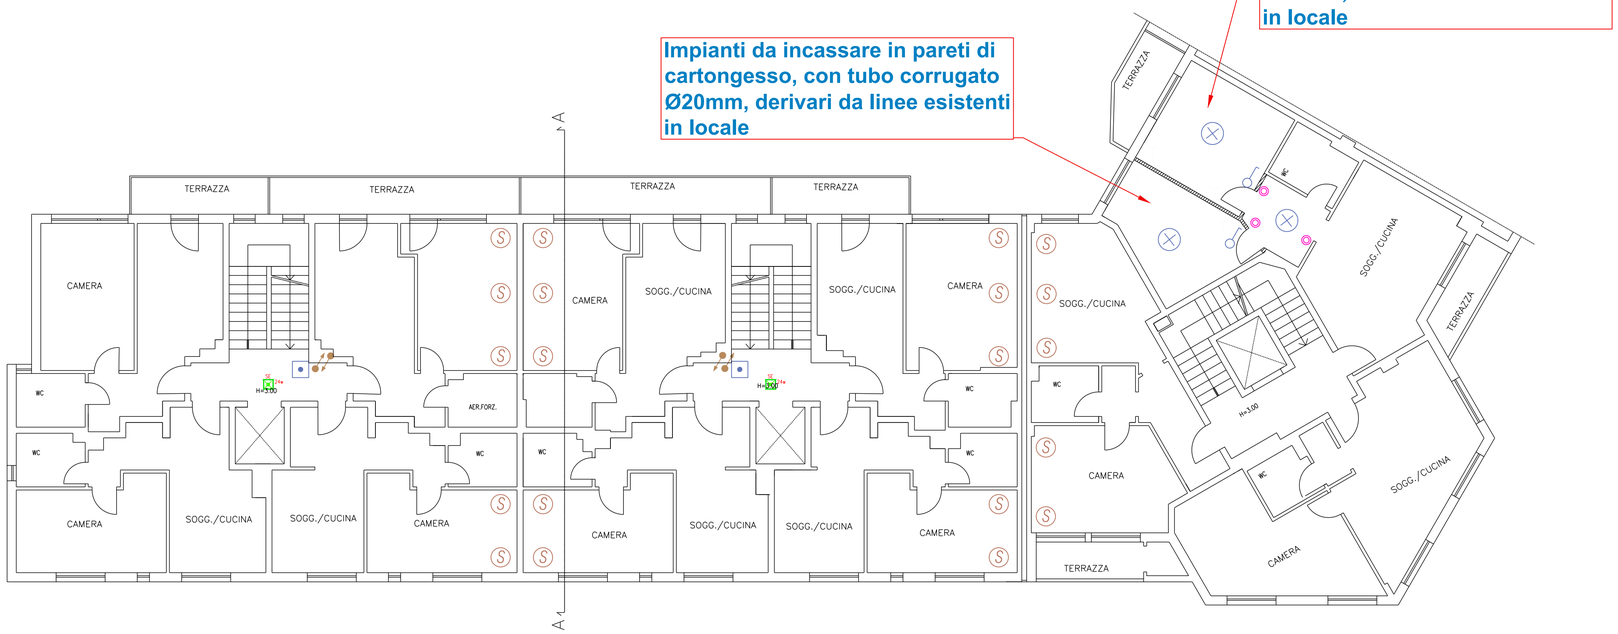

LEGENDA SIMBOLI IMPIANTI

	Posto Lavoro con n° 2 Prese Unel 2P+T/10-16A + n° 2 Dati da Rack P.T.
	Presa CEE 2P+T/16A da linea F.M. esistente in locale
	APPARECCHIO PER ILLUMINAZIONE DI SICUREZZA 24W
	LAMPADA PER SEGNALAZIONE USCITA DI EMERGENZA
	Collari antifuoco in rotolo per tubazioni combustibili
	Protezioni antifuoco per scatole elettriche
	Protezioni antifuoco per Canalizzazioni metalliche
	Pulsante di Sgancio Elettrico Generale Agisce sul QG
QG	QUADRO ELETTRICO GENERALE
QL	QUADRO ELETTRICO LAVANDERIA
QL1	QUADRO ELETTRICO LAVANDERIA 1
	DISPERSORE VERTICALE ESISTENTE
	CANALINA PVC A BATTISCOPA 25x30 mm
	Interruttore - Presa Unel 2PèT/10-16A- Pulsante acc. luci completo di relè P/P
	Punto Luce con Plafoniera Led quadrata 31W
CRF	CENTRALE IMPIANTO MANUALE ANTINCENDIO
GSM	COMBINATORE TELEFONICO GSM PER CENTRALE ANTINCENDIO
	PULSANTE ALLARME MANUALE ANTINCENDIO CON TARGA OTTICO-ACUSTICA
PT	PULSANTE A TIRANTE PER IMPIANTO DI CHIAMATA DISABILI
PR	PULSANTE RIPRISTINO IMPIANTO DI CHIAMATA DISABILI
	ESTRATTORE TEMPORIZZATO DA ACCENSIONE LUCE
	DISPOSTIVO OTTICO E ACUSTICO PER IMPIANTO DI CHIAMATA DISABILI
	DISPOSTIVO OTTICO E ACUSTICO PER IMPIANTO DI CHIAMATA DISABILI
	POSTO ESTERNO CITOFONICO COMPLETO DI PLACCA PER CAMPANELLI

Riferimento pratica:

DSU TOSCANA

Residenza Universitaria “Cipressino”, Via Fanfani, 2 - FirenzeArea Lavori Pubblici e Manutenzioni

Progetto esecutivo dei lavori di adeguamento alla normativa di prevenzione incendi della Residenza Universitaria “Cipressino”

COMMITTENTE
DSU Toscana
Sede legale Viale Gramsci, 36
50132 - Firenze
P.I. 05913670484
C.F. 94164020482
dsutoscana@postacert.toscana.it

PROGETTISTA
arch. Marcello Milone
Iscritto all'Ordine degli Architetti della provincia di Bologna al n. 3212
Iscritto negli elenchi del Ministero dell'Interno di cui al DM 139/06 al n. BO3212A217
via Baiesi 17/D 40011 Anzola dell'Emilia (BO)
Collaboratori:
P.I. Daniele Borghi - impianti elettrici e speciali
Ing. Virginia Cascioli - progetto strutturale
Ing. Samuele Guermandi - coordinamento e gestione
Ing. Martina Meoni - coordinamento sicurezza
Ing. Daniele Scandellari - progetto architettonico

N° ELABORATO
EG 05.2

OGGETTO
Adeguamento impianti elettrici e speciali
Piano Primo e Secondo
Scala 1:100

REVISIONE	DATA	DESCRIZIONE	APPROVATO
0	20/12/18	Prima emissione	M.M.