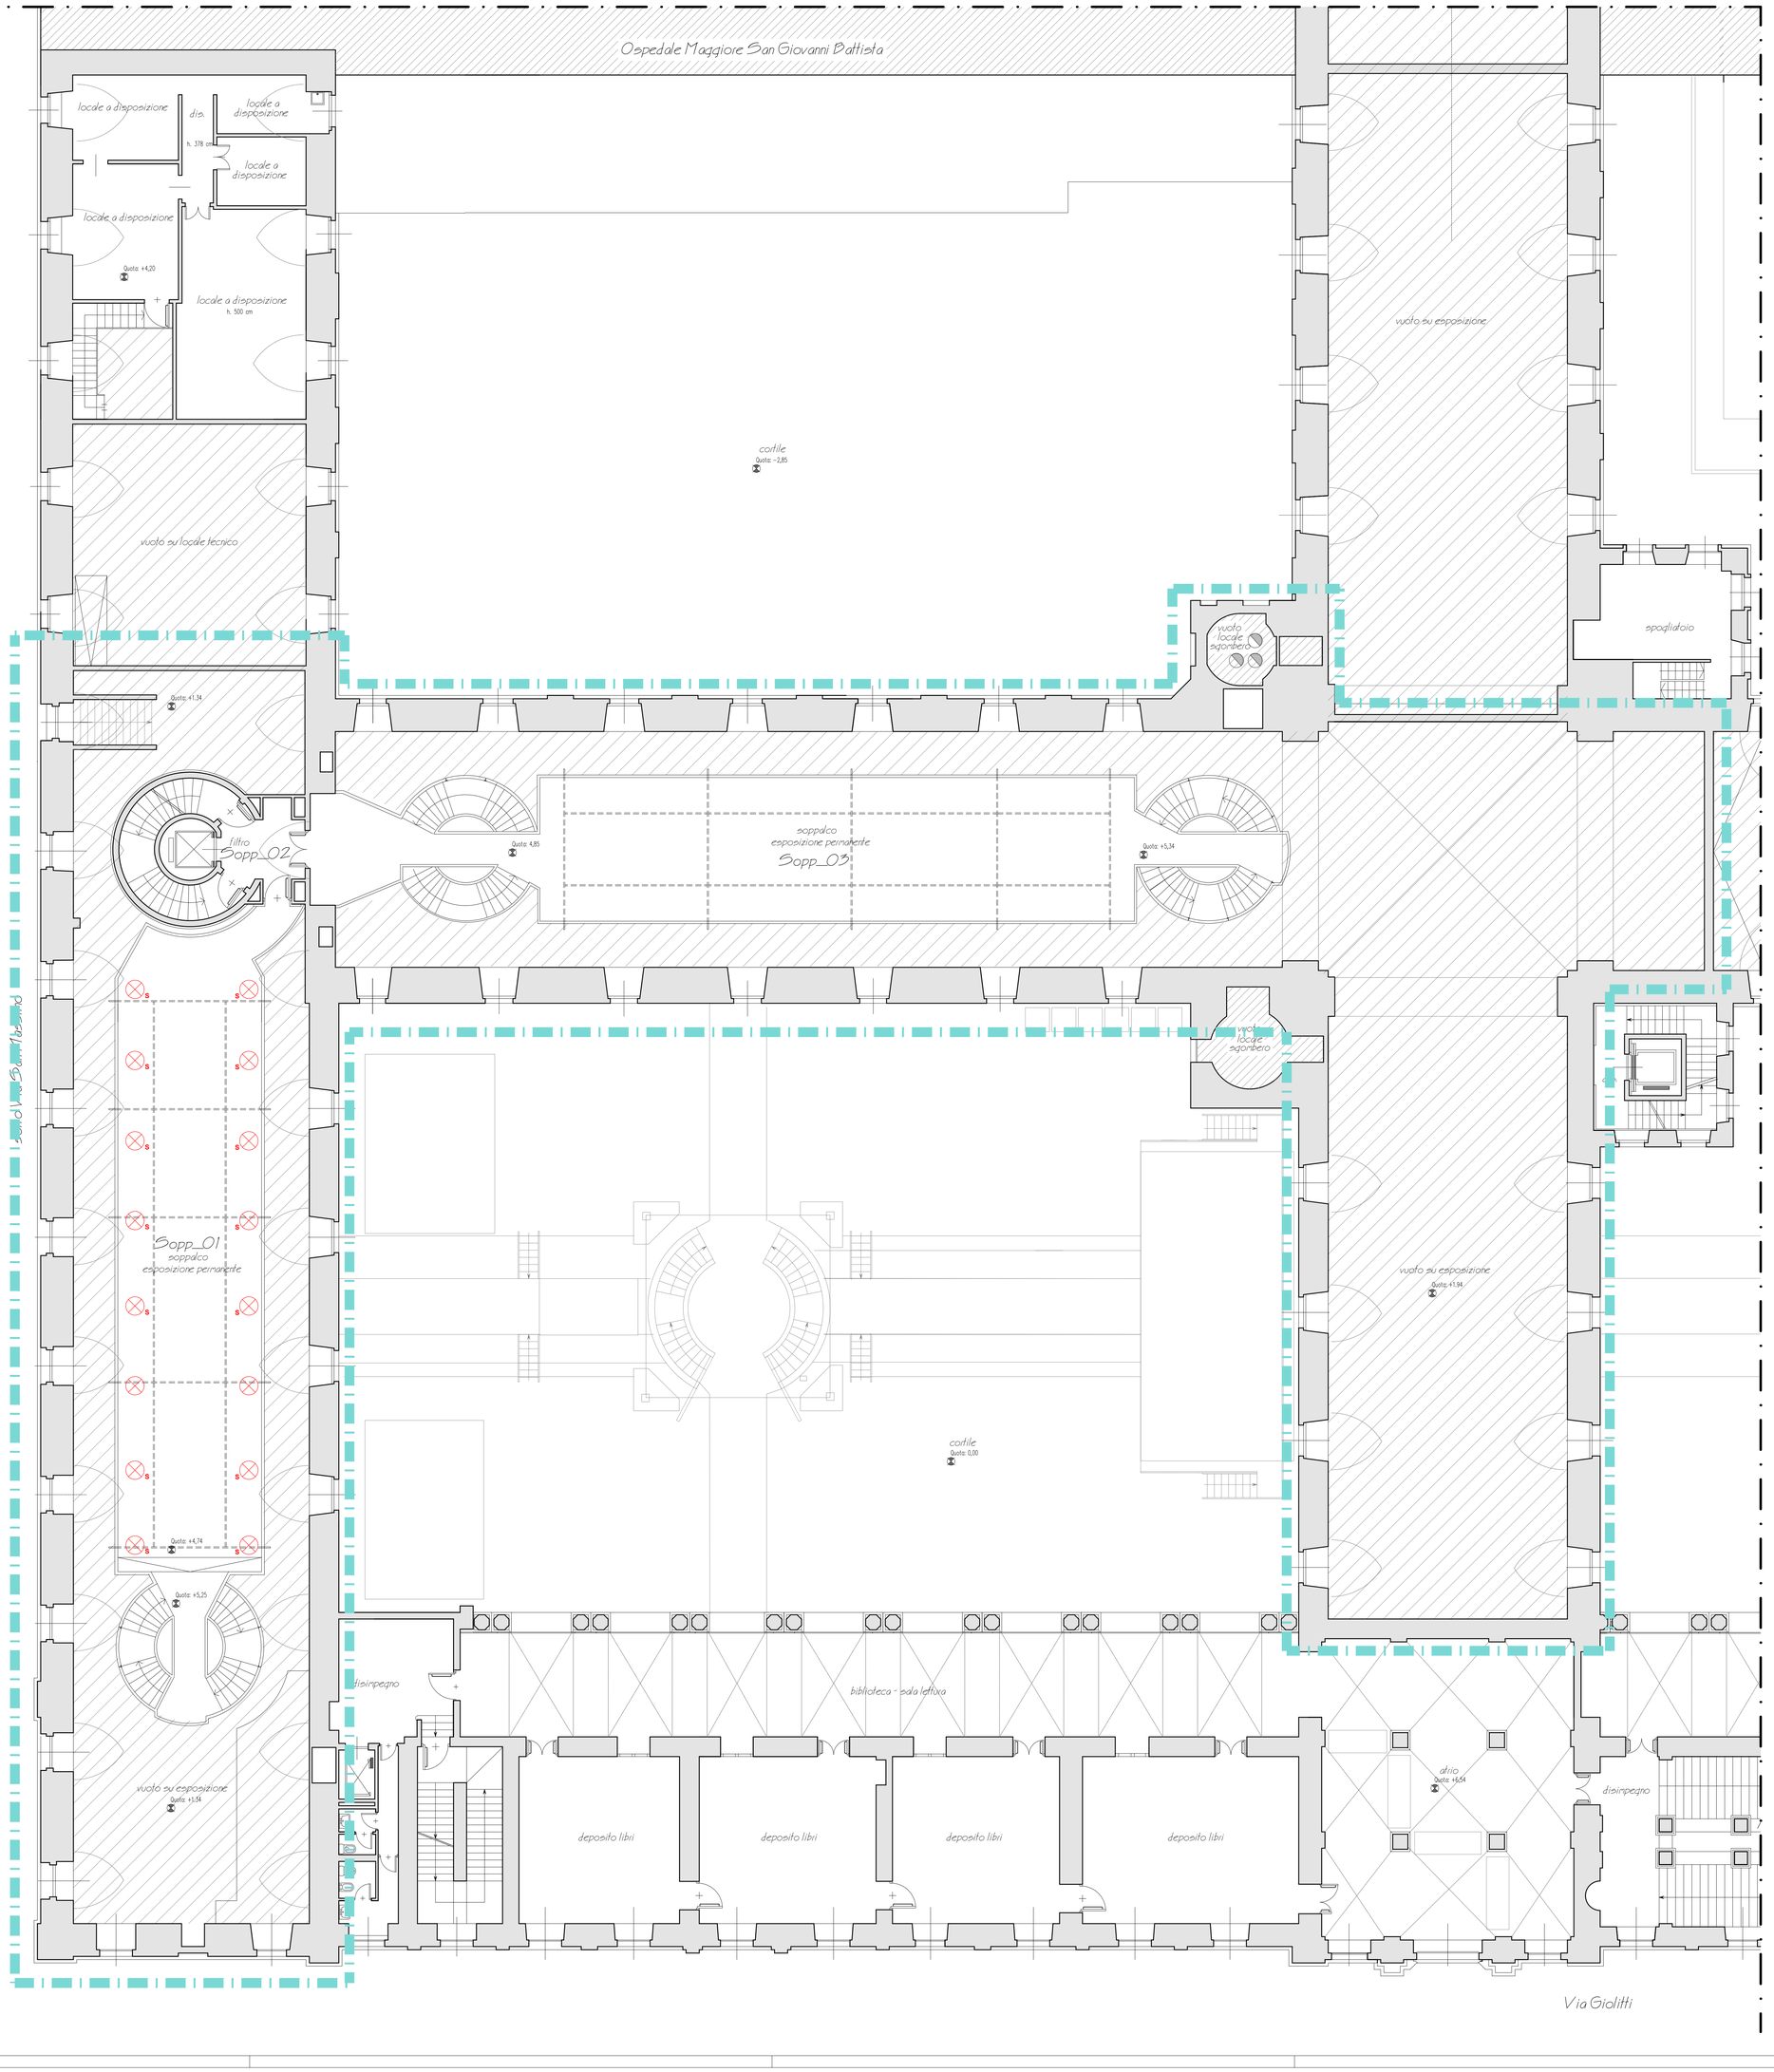

IMPIANTO DI ILLUMINAZIONE ORDINARIA

IMPIANTO ESISTENTE	
	QUADRO ELETTRICO
	FARETTO
	APPLIQUE
	APPLIQUE ALOGENA
	PLAFONIERA A UN CORPO ILLUMINANTE
	PLAFONIERA A DUE CORPI ILLUMINANTI
	PROIETTORE

DI NUOVA INSTALLAZIONE	
	FARETTO
	APPLIQUE
	APPLIQUE ALOGENA
	PLAFONIERA A UN CORPO ILLUMINANTE
	PLAFONIERA A DUE CORPI ILLUMINANTI
	PROIETTORE

DA RIMUOVERE E DISMETTERE	
	FARETTO
	APPLIQUE
	APPLIQUE ALOGENA
	PLAFONIERA A UN CORPO ILLUMINANTE
	PLAFONIERA A DUE CORPI ILLUMINANTI
	PROIETTORE

LE SEGUENTI LETTERE ACCANTO AD UN DISPOSITIVO IDENTIFICANO (*):	
L	DISPOSITIVO A LED
S	DISPOSITIVO SOSTITUITO CON UNO DI NUOVA FORNITURA
R	DISPOSITIVO RIMOSSO E NON SOSTITUITO
NOTA BENE - L'ASSENZA DI UNA DELLE SUDDETTE LETTERE IDENTIFICA UN DISPOSITIVO DI NUOVA FORNITURA	

NOTA BENE:

- TUTTE LE LINEE SONO PREVISTE IN CANALIZZAZIONI ESTERNE DI NUOVA INSTALLAZIONE, SI POTRANNO USARE LE CANALIZZAZIONI INCASSATE ESISTENTI LADDOVE RISULTINO ESSERE IDONEE

- I CAVI POSATI IN CANALIZZAZIONE O TUBO DOVRANNO ESSERE DELLA SEGUENTE TIPOLOGIA:
  - LOOP ANTINCENDIO: 1(2X1) - FG40HM1 EN 50200 PH30
  - ALIMENTAZIONE PANNELLI OTTICI DI ALLARME - 1(2X2,5) - FTG10OM1 PH90
  - ALIMENTAZIONE ELETTROMAGNETI - 1(2X4) - FG7OM1 PH90
  - ALIMENTAZIONE DIFFUSORI MESSAGISTICA DI SICUREZZA - 1(2X2,5) - FTE40M1 EN 50200 PH30 - COLORE VIOLA

- PER I LOOP AD ANELLO CHIUSO RISPETTIVAMENTE DELL'IMPIANTO DI RILEVAZIONE INCENDI E DELL'IMPIANTO DI DIFFUSIONE SONORA DI EMERGENZA, DOVRA' ESSERE DIFFERENZIATO IL PERCORSO DI ANDATA DA QUELLO DI RITORNO TRAMITE L'UTILIZZO DI CANALINA PORTACAVI CON SETTO SEPARATORE OPPURE DOPPIA TUBAZIONE COME RICHIESTO DALLA NORMA UNI 9795 EDIZIONE OTTOBRE 2013 ART. 7.1

- (*) NELLE AREE COPERTE DA DIFFUSIONE SONORA DI EMERGENZA, DURANTE IL FUNZIONAMENTO DELL'EVAC, I PANNELLI OTTICI ACUSTICI DI SEGNALAZIONE INCENDIO POSSONO AVERE LA SOLA SEGNALAZIONE OTTICA E LE CAMPANE DI SEGNALAZIONE INCENDIO (BADENE) DEVONO ESSERE SILENZIATE

- LO SGANCIO DEI MAGNETI DI RITENUTA PORTE DEVE ESSERE ESTESO A TUTTI I COMPARTIMENTI ADIACENTI IN COMUNICAZIONE ANCHE SE APPARTENENTI A LOOP DIVERSI

- IL TRACCIAMENTO DI CANALIZZAZIONI, TUBAZIONI, PASSAGGI, COLONNE MONTANTI E DISPOSITIVI E' DA CONSIDERARSI COME PROPOSTA .. VERIFICARE SUL POSTO, IN ACCORDO CON LA D.L., IL REALE TRACCIAMENTO E/O POSIZIONAMENTO.

S.C.R. PIEMONTE S.p.A.
Società di Committenza Regione Piemonte
corso Marconi 10 - 10125 Torino
tel +39 011 6548311 - fax +39 011 6694665

CUP
F14E15002120008

CIG
6967596490

Servizi tecnici di progettazione esecutiva e coordinamento della sicurezza in fase di progettazione, direzione lavori, misurazione e contabilità, assistenza al collaudo, coordinamento della sicurezza in fase di esecuzione relativamente alla "Fase B" degli interventi necessari per il rilascio del certificato di agibilità dei locali nella manica di via Giolitti e del cosiddetto "XIV Lotto".

PROGETTO ESECUTIVO

Responsabile unico del procedimento:

Dott. ing.
Mauro Bartolomeo
Fegatelli

R.T.P.:

Studiogonnet S.r.l. [capogruppo]
via Vassalli Eandi 32, 10138 Torino

Arch. Loredana Dionigio
via Pietro Bagetti 31, 10153 Torino

Arch. Matteo Zambon [giovane professionalità]
via Raimondo Montecuccoli 6, 10121 Torino

IMPIANTO DI ILLUMINAZIONE ORDINARIA
PIANO PRIMO (SOPPALCHI)

Data	Tavola
Ottobre 2017	MRSN_ESE_IE_ORD_04
Scala 1:100	File di riferimento

Revisione	Data	Descrizione	Emissione	Verifica	Approvazione