



**COMUNE DI  
CIVITELLA PAGANICO**  
(PROVINCIA DI GROSSETO)

**RISTRUTTURAZIONE ED ADEGUAMENTO DEGLI  
SPOGLIATOI, DEI LOCALI ANNESSI E DEL CAMPO DI  
GIOCO DELL'IMPIANTO SPORTIVO "G. TONINI"  
DI CIVITELLA MARITTIMA - 1° stralcio**


STATO MODIFICATO  
scala 1:100

Tav.


**3**

PROGETTO ESECUTIVO


Progettista: Arch. LARA FAENZI  
(Ufficio Lavori Pubblici)

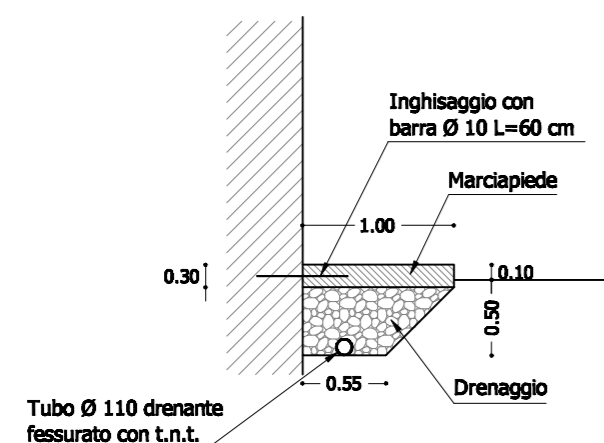


**PARTICOLARE MARCIAPIEDE - scala 1:50**

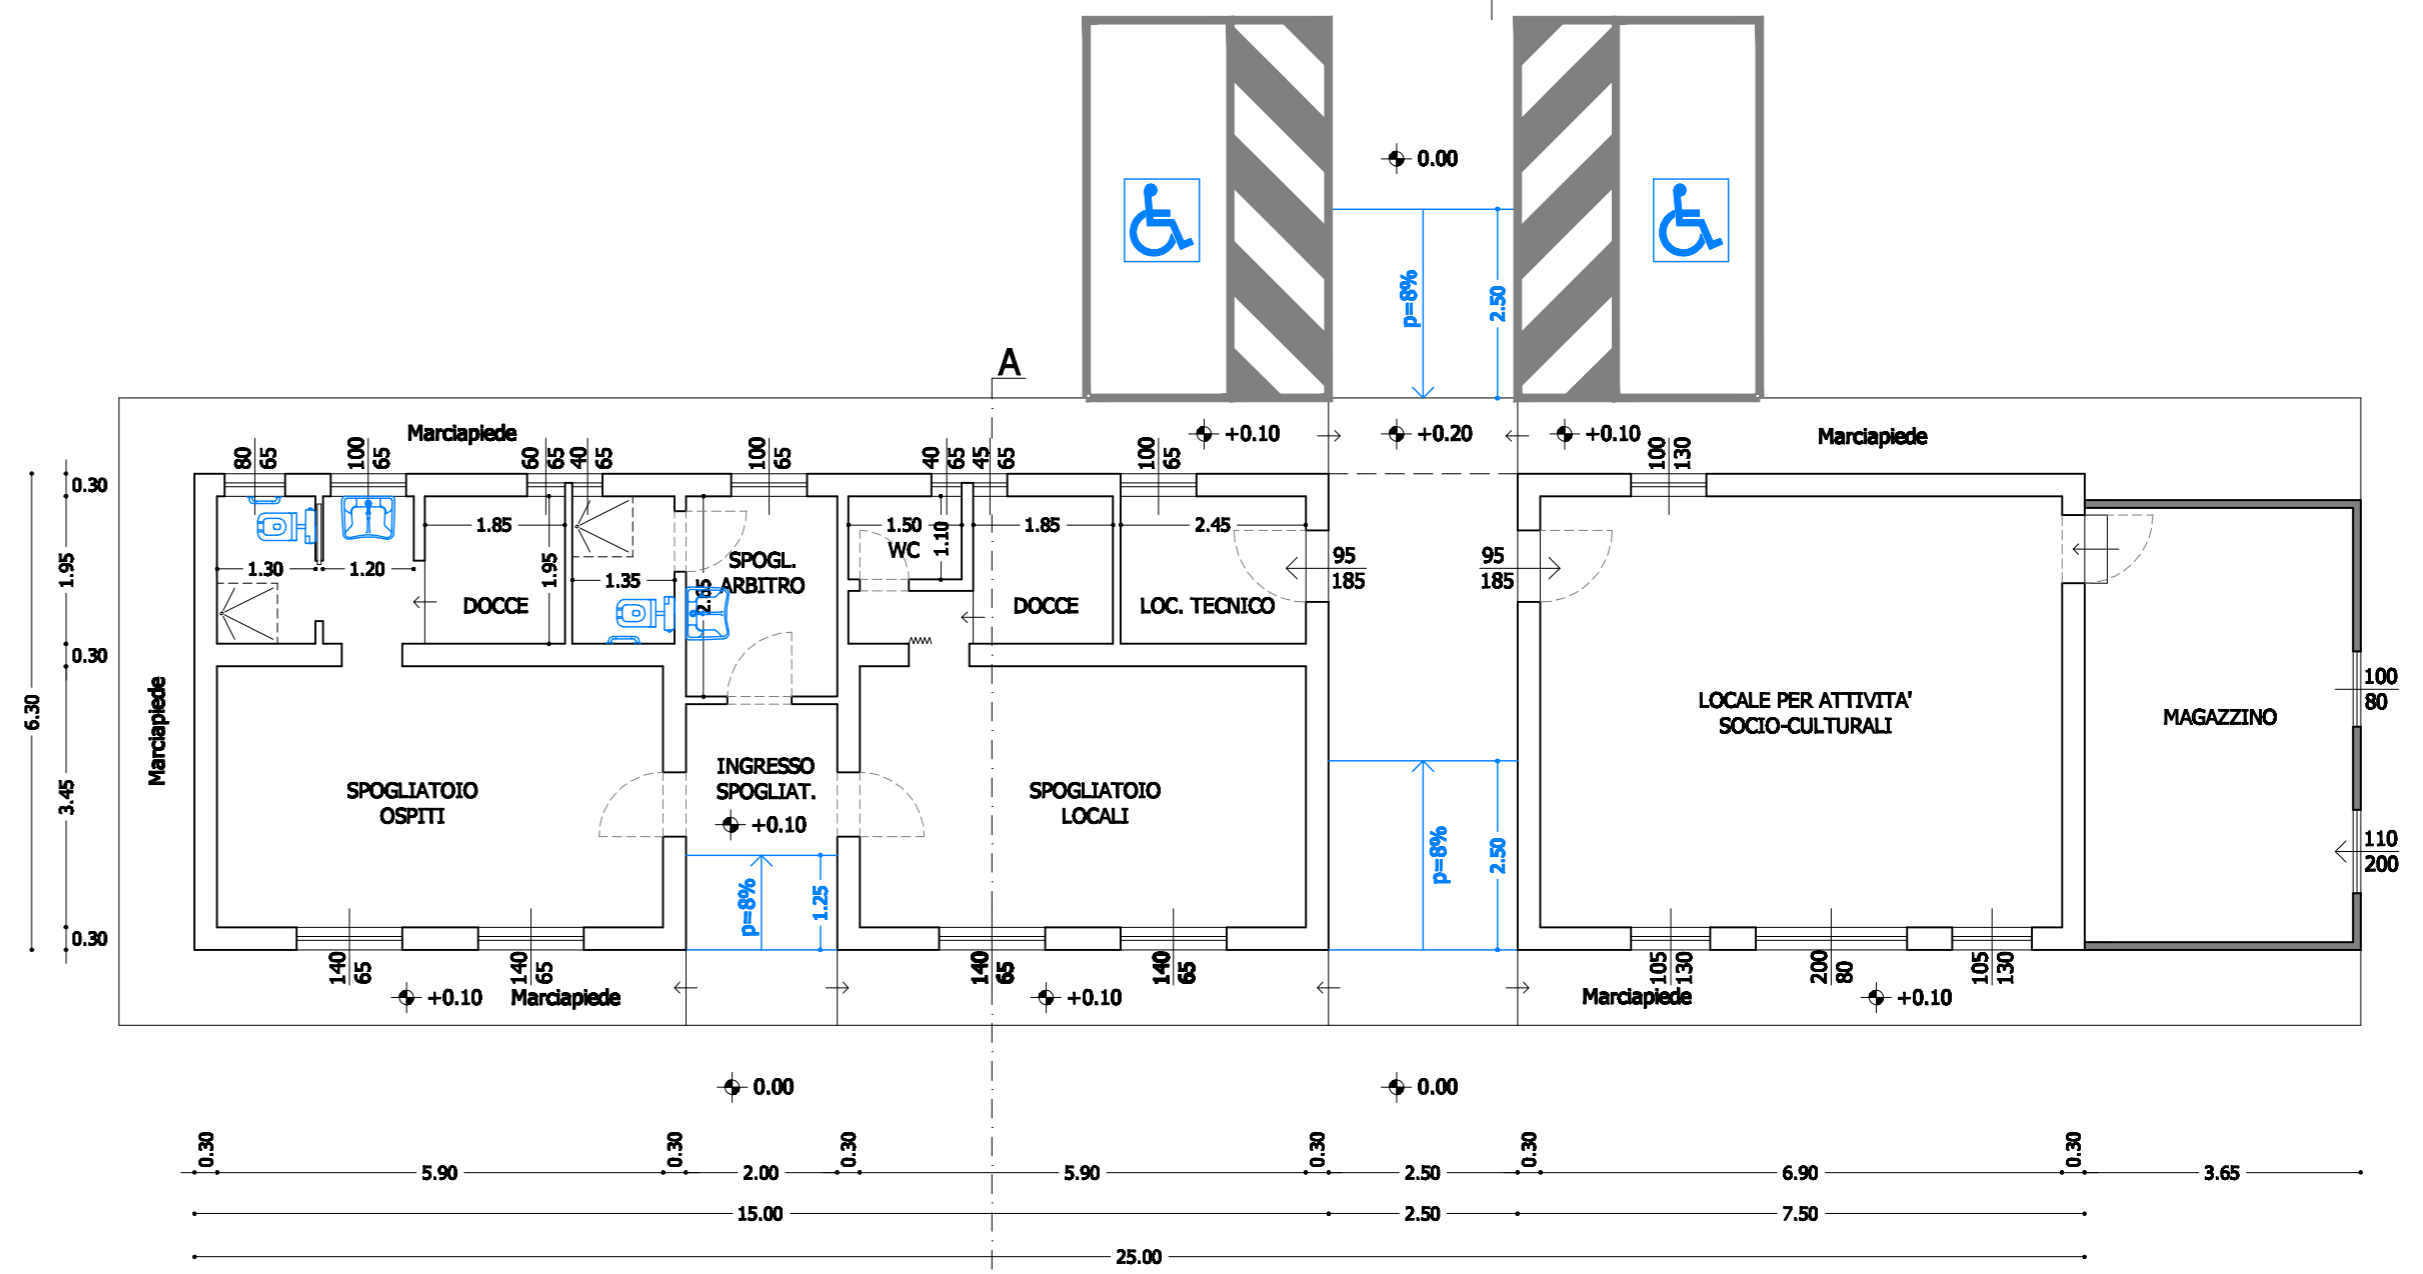


**PIANTA PIANO TERRA**

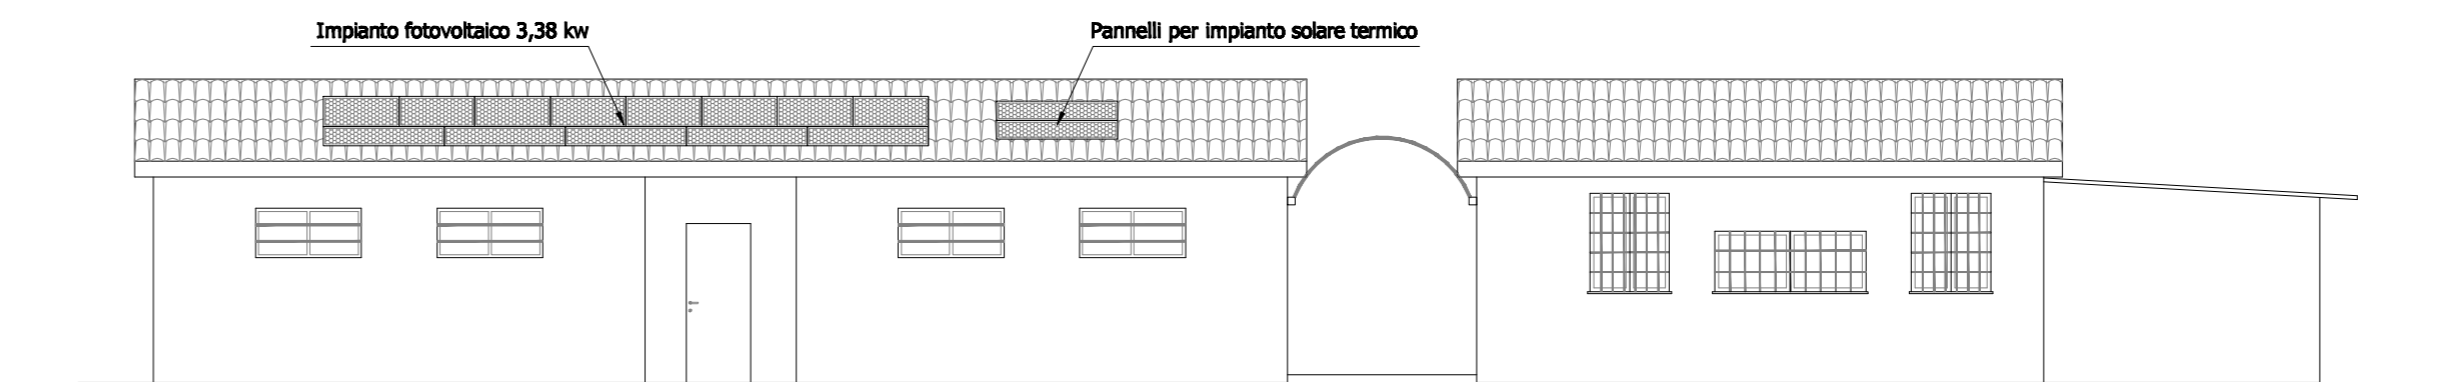


**PROSPETTO FRONTALE**

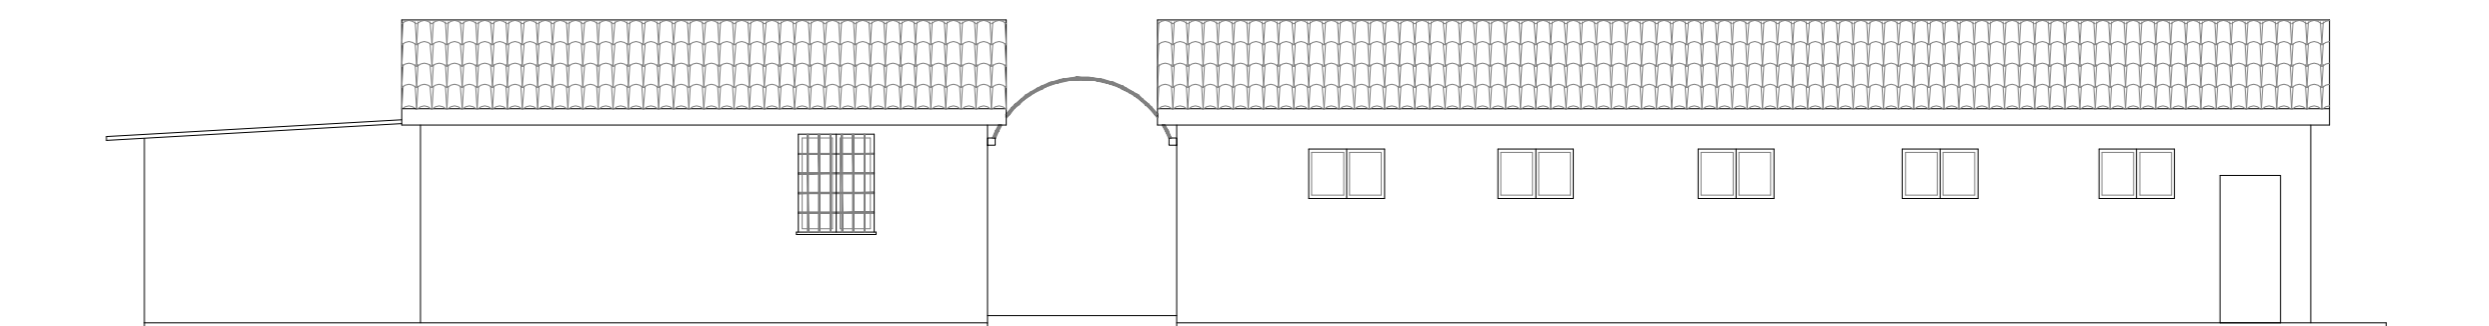


**PROSPETTO RETRO**

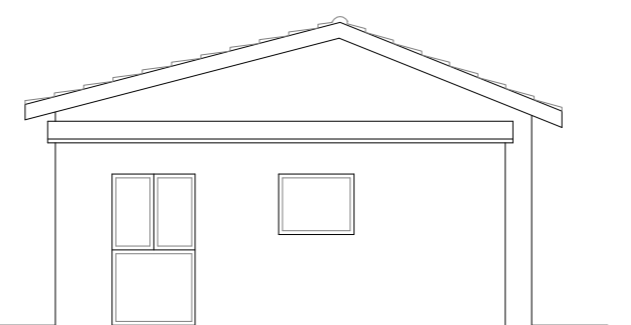

**PROSPETTO LATERALE**

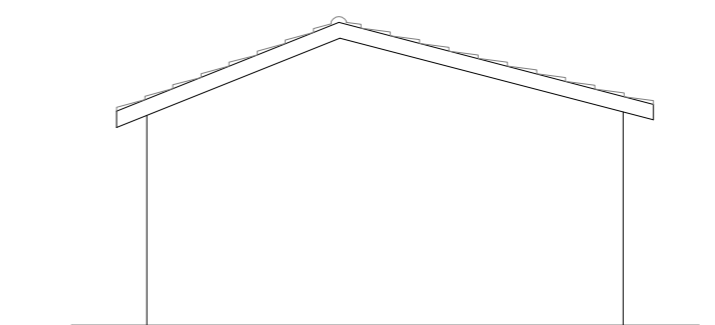

**PROSPETTO LATERALE**

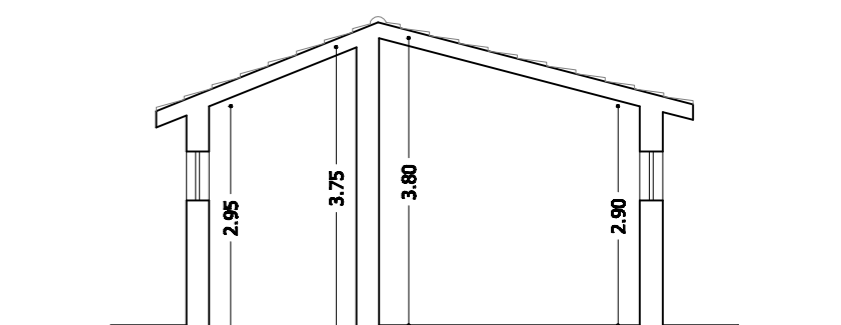

**SEZIONE A-A**