



COMUNE DI GROSSETO

SETTORE LAVORI PUBBLICI

Servizio edilizia istituzionale scolastica e beni vincolati

PROGETTO ESECUTIVO

Descrizione:

STATO MODIFICATO
Battiscopa e Rivestimenti in piastrelle

Importo Lavori:

Importo Complessivo:

Elaborato:

Scala:

Data:

Tav. 11

1:100

Aprile 2018

Diligente LL.PP.

Ing. Luca Vecchieschi

Responsabile del Procedimento:


Arch. Annalisa Cornini

Progettista Opere Edili:


Ing. Alessandro Villani

Collaboratori
Geom. Lorenzo Fregosi
Geom. Paolo Simplic


Progetto di Ristrutturazione dell'immobile EX "Casa dello Studente" per la realizzazione di una residenza multifunzionale con sinergie di auto-aiuto tra residenti anziani, madri in difficoltà, bambini e giovani socialmente "fragili"

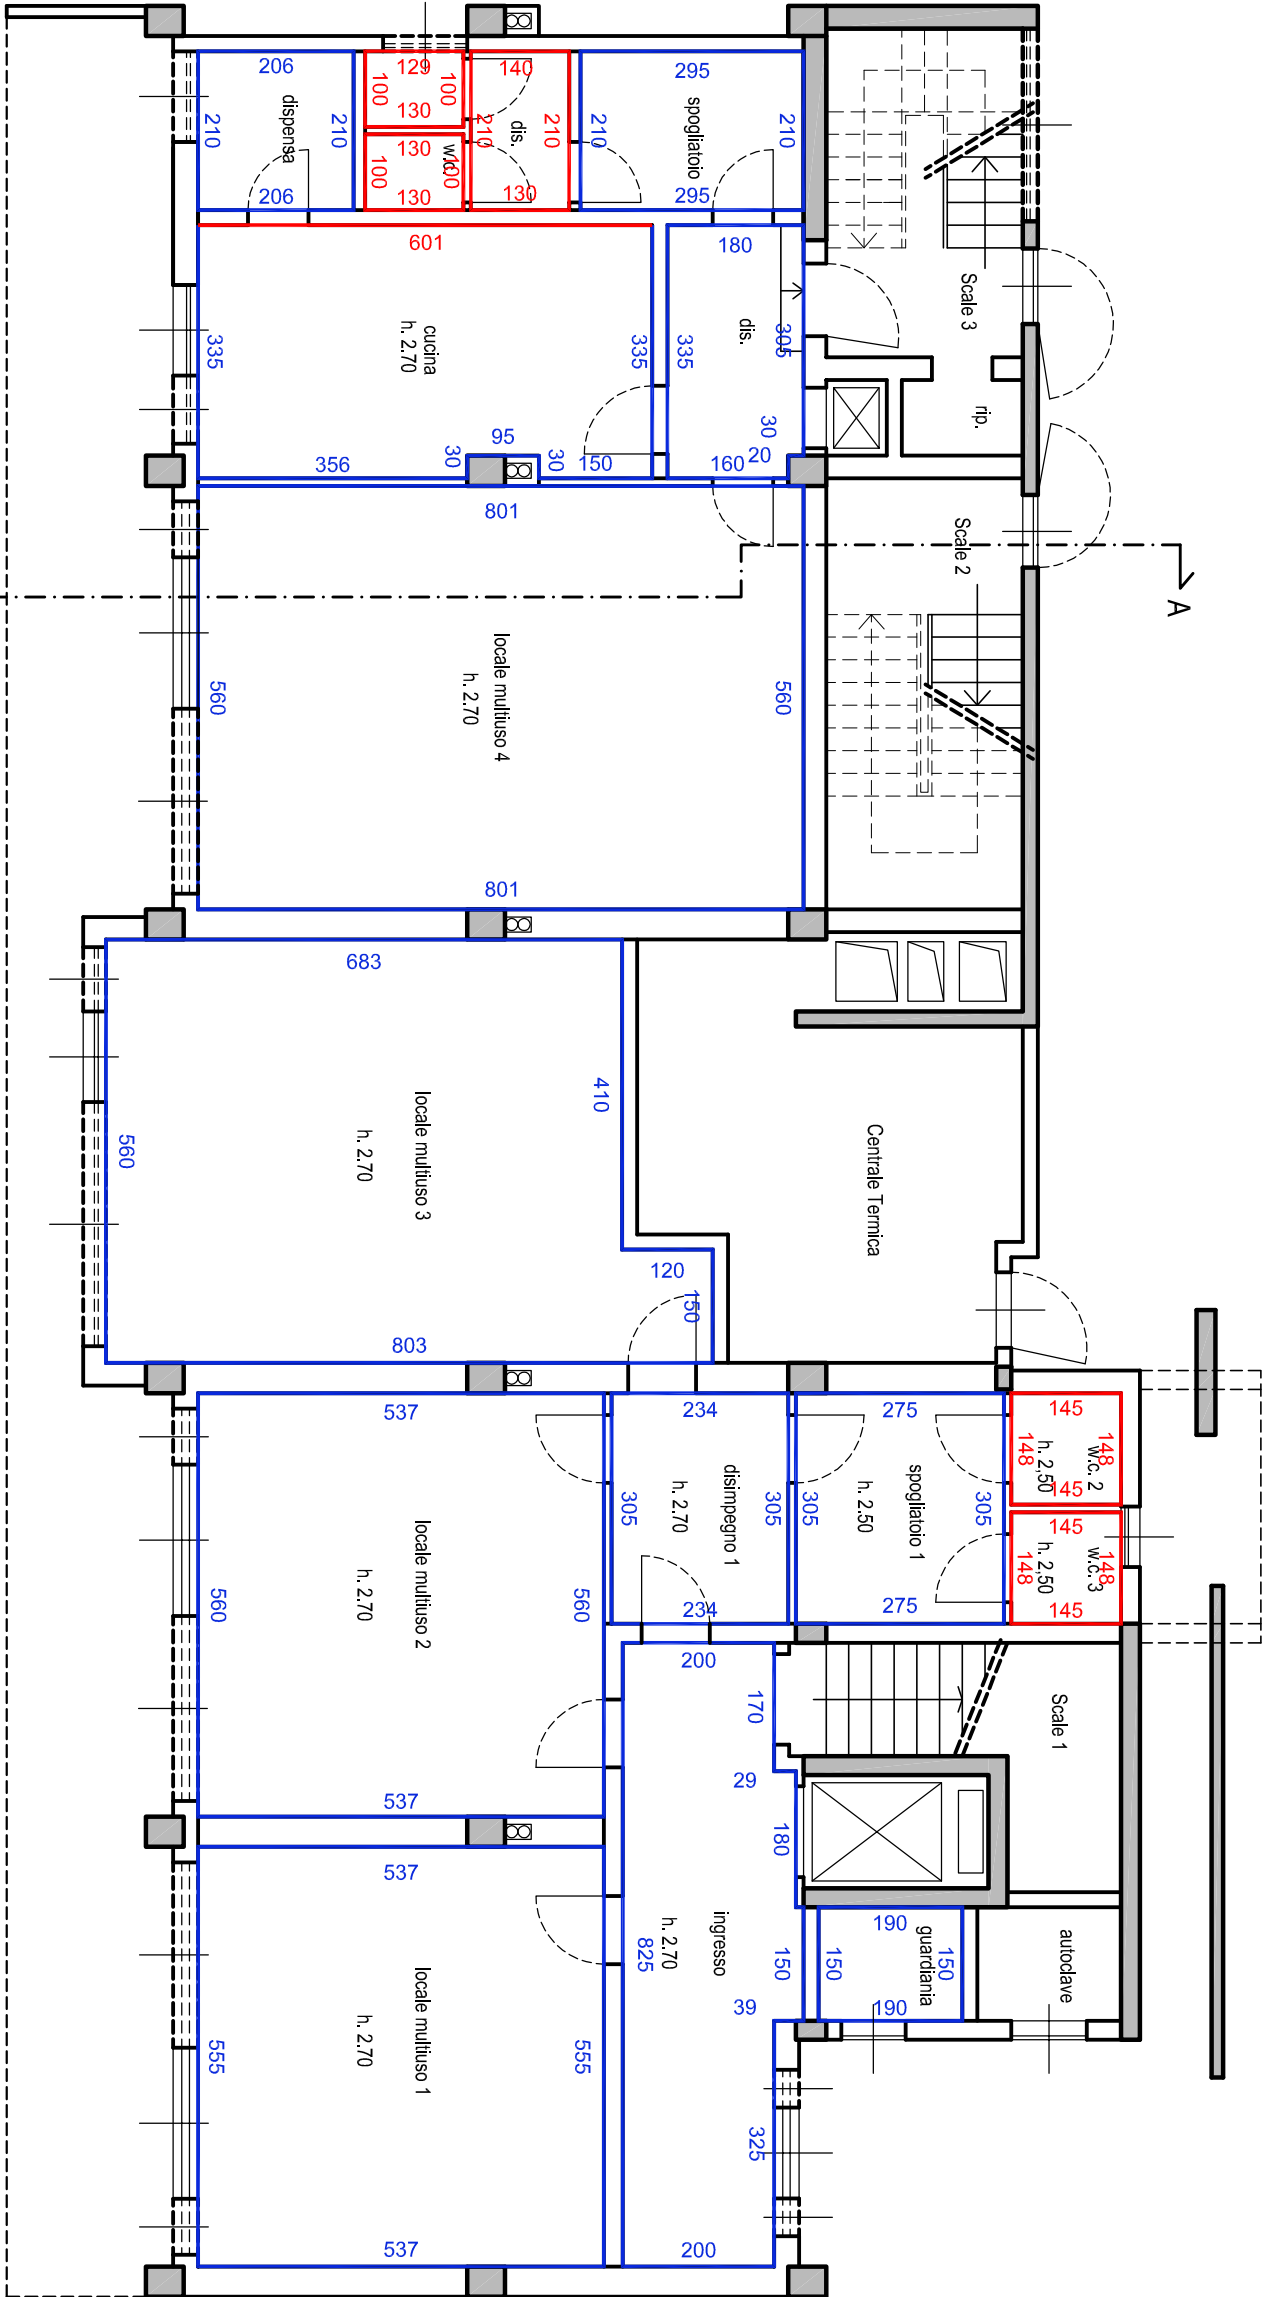


PIANO TERRA

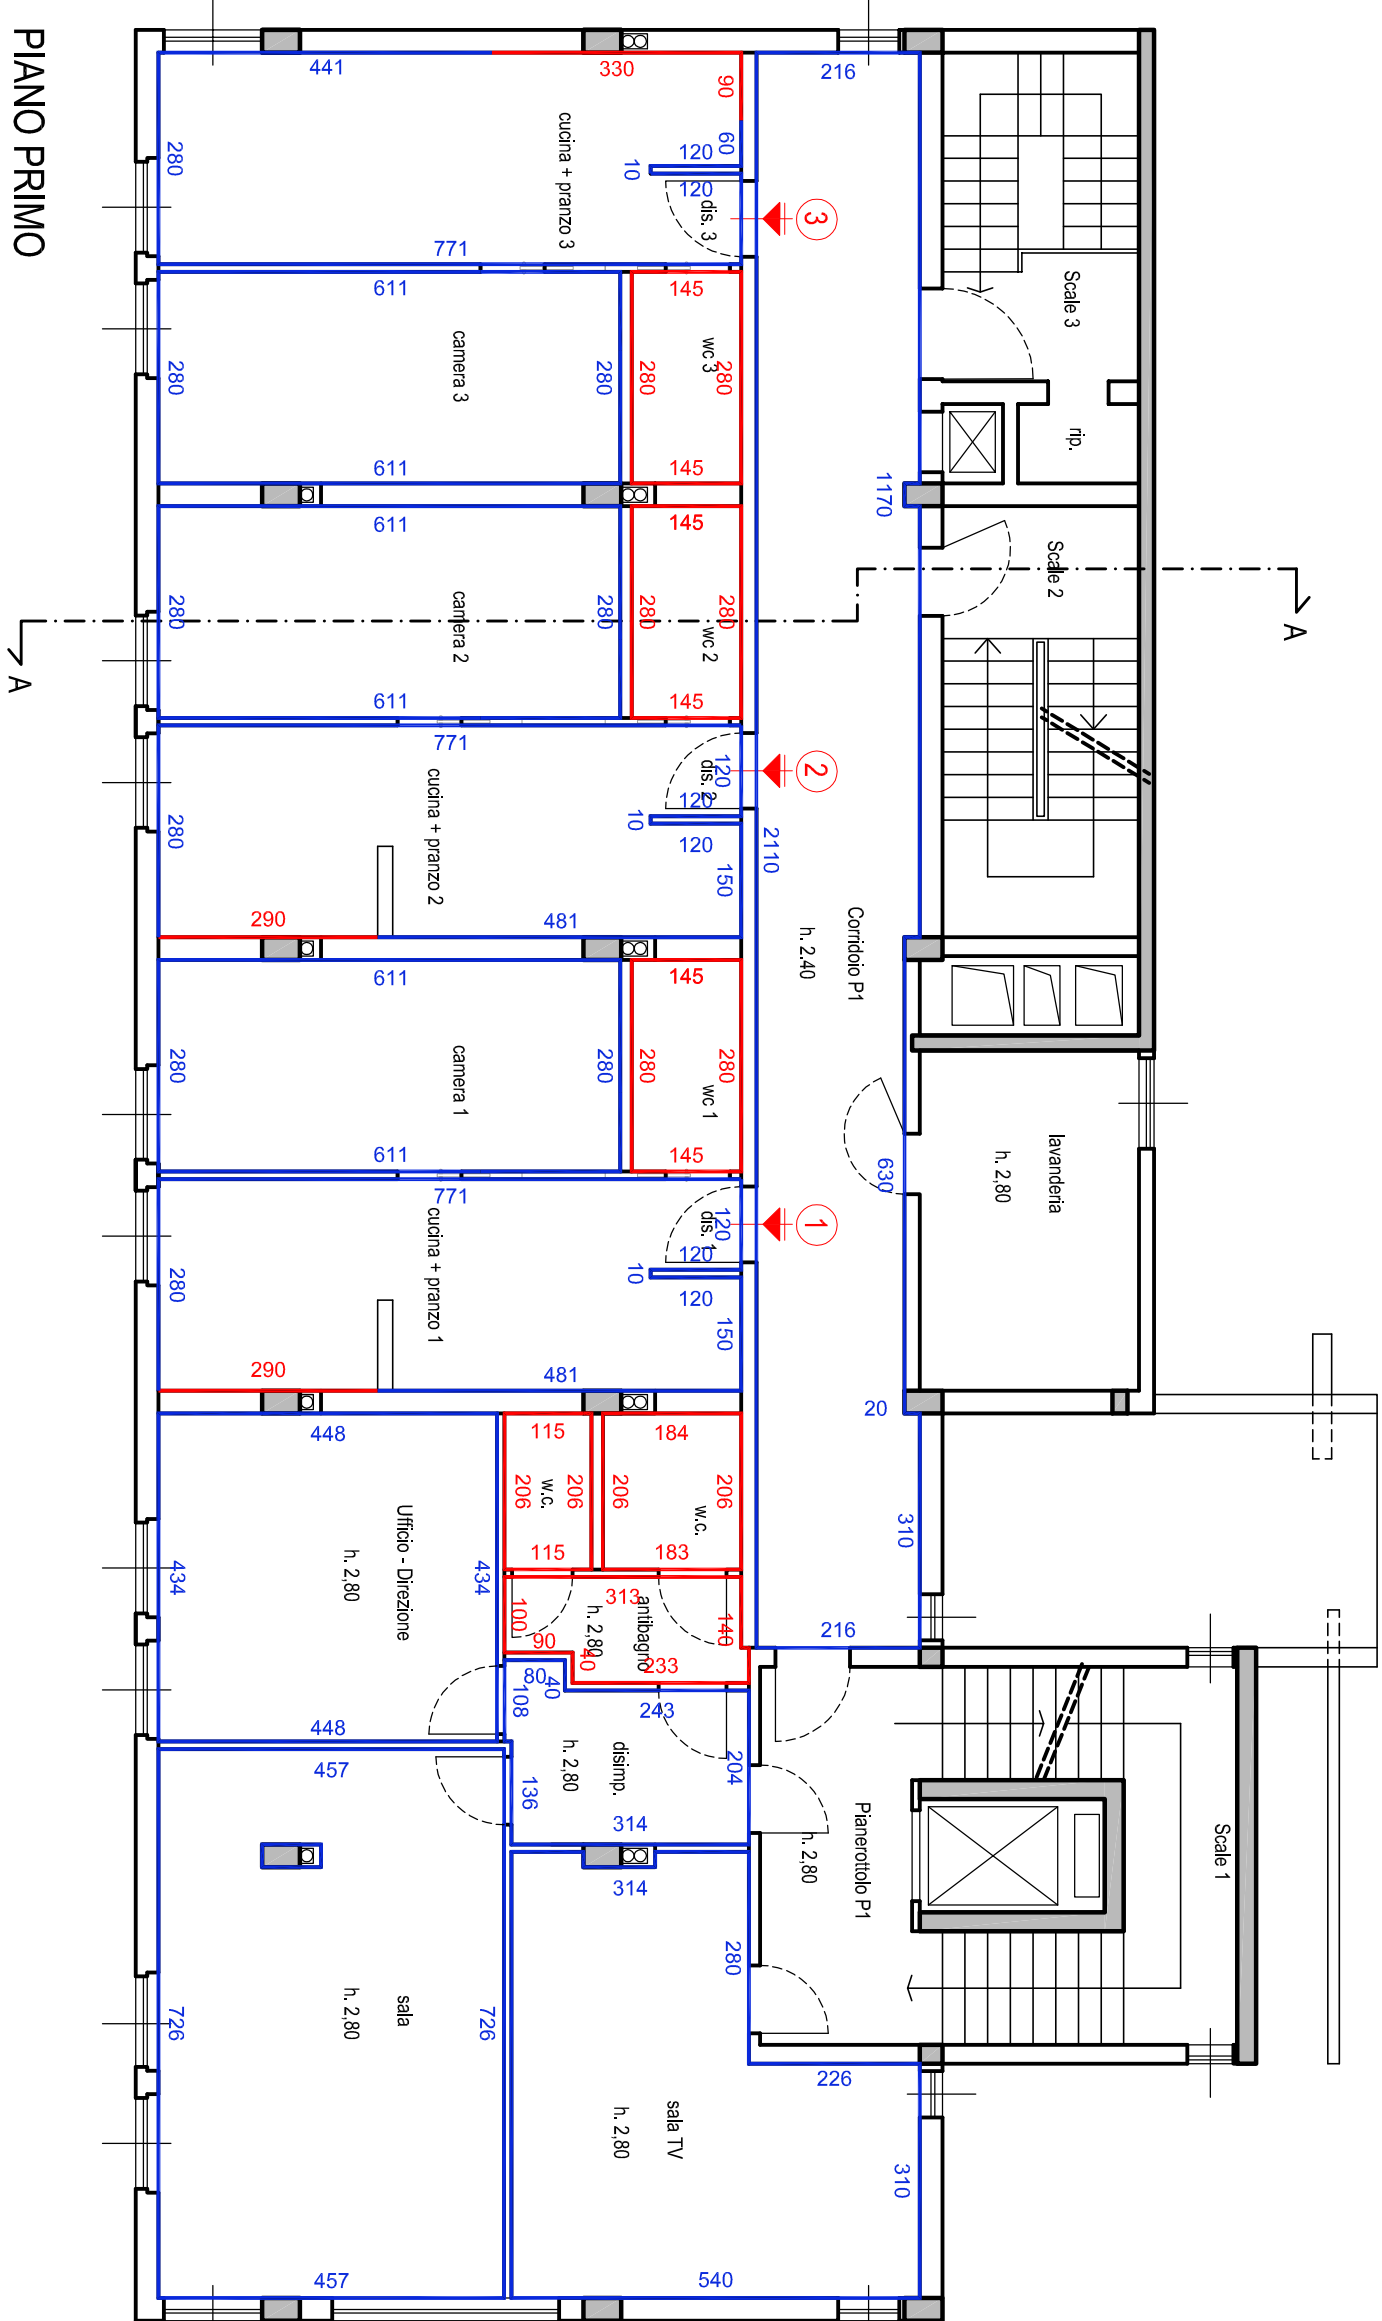


PIANO PRIMO

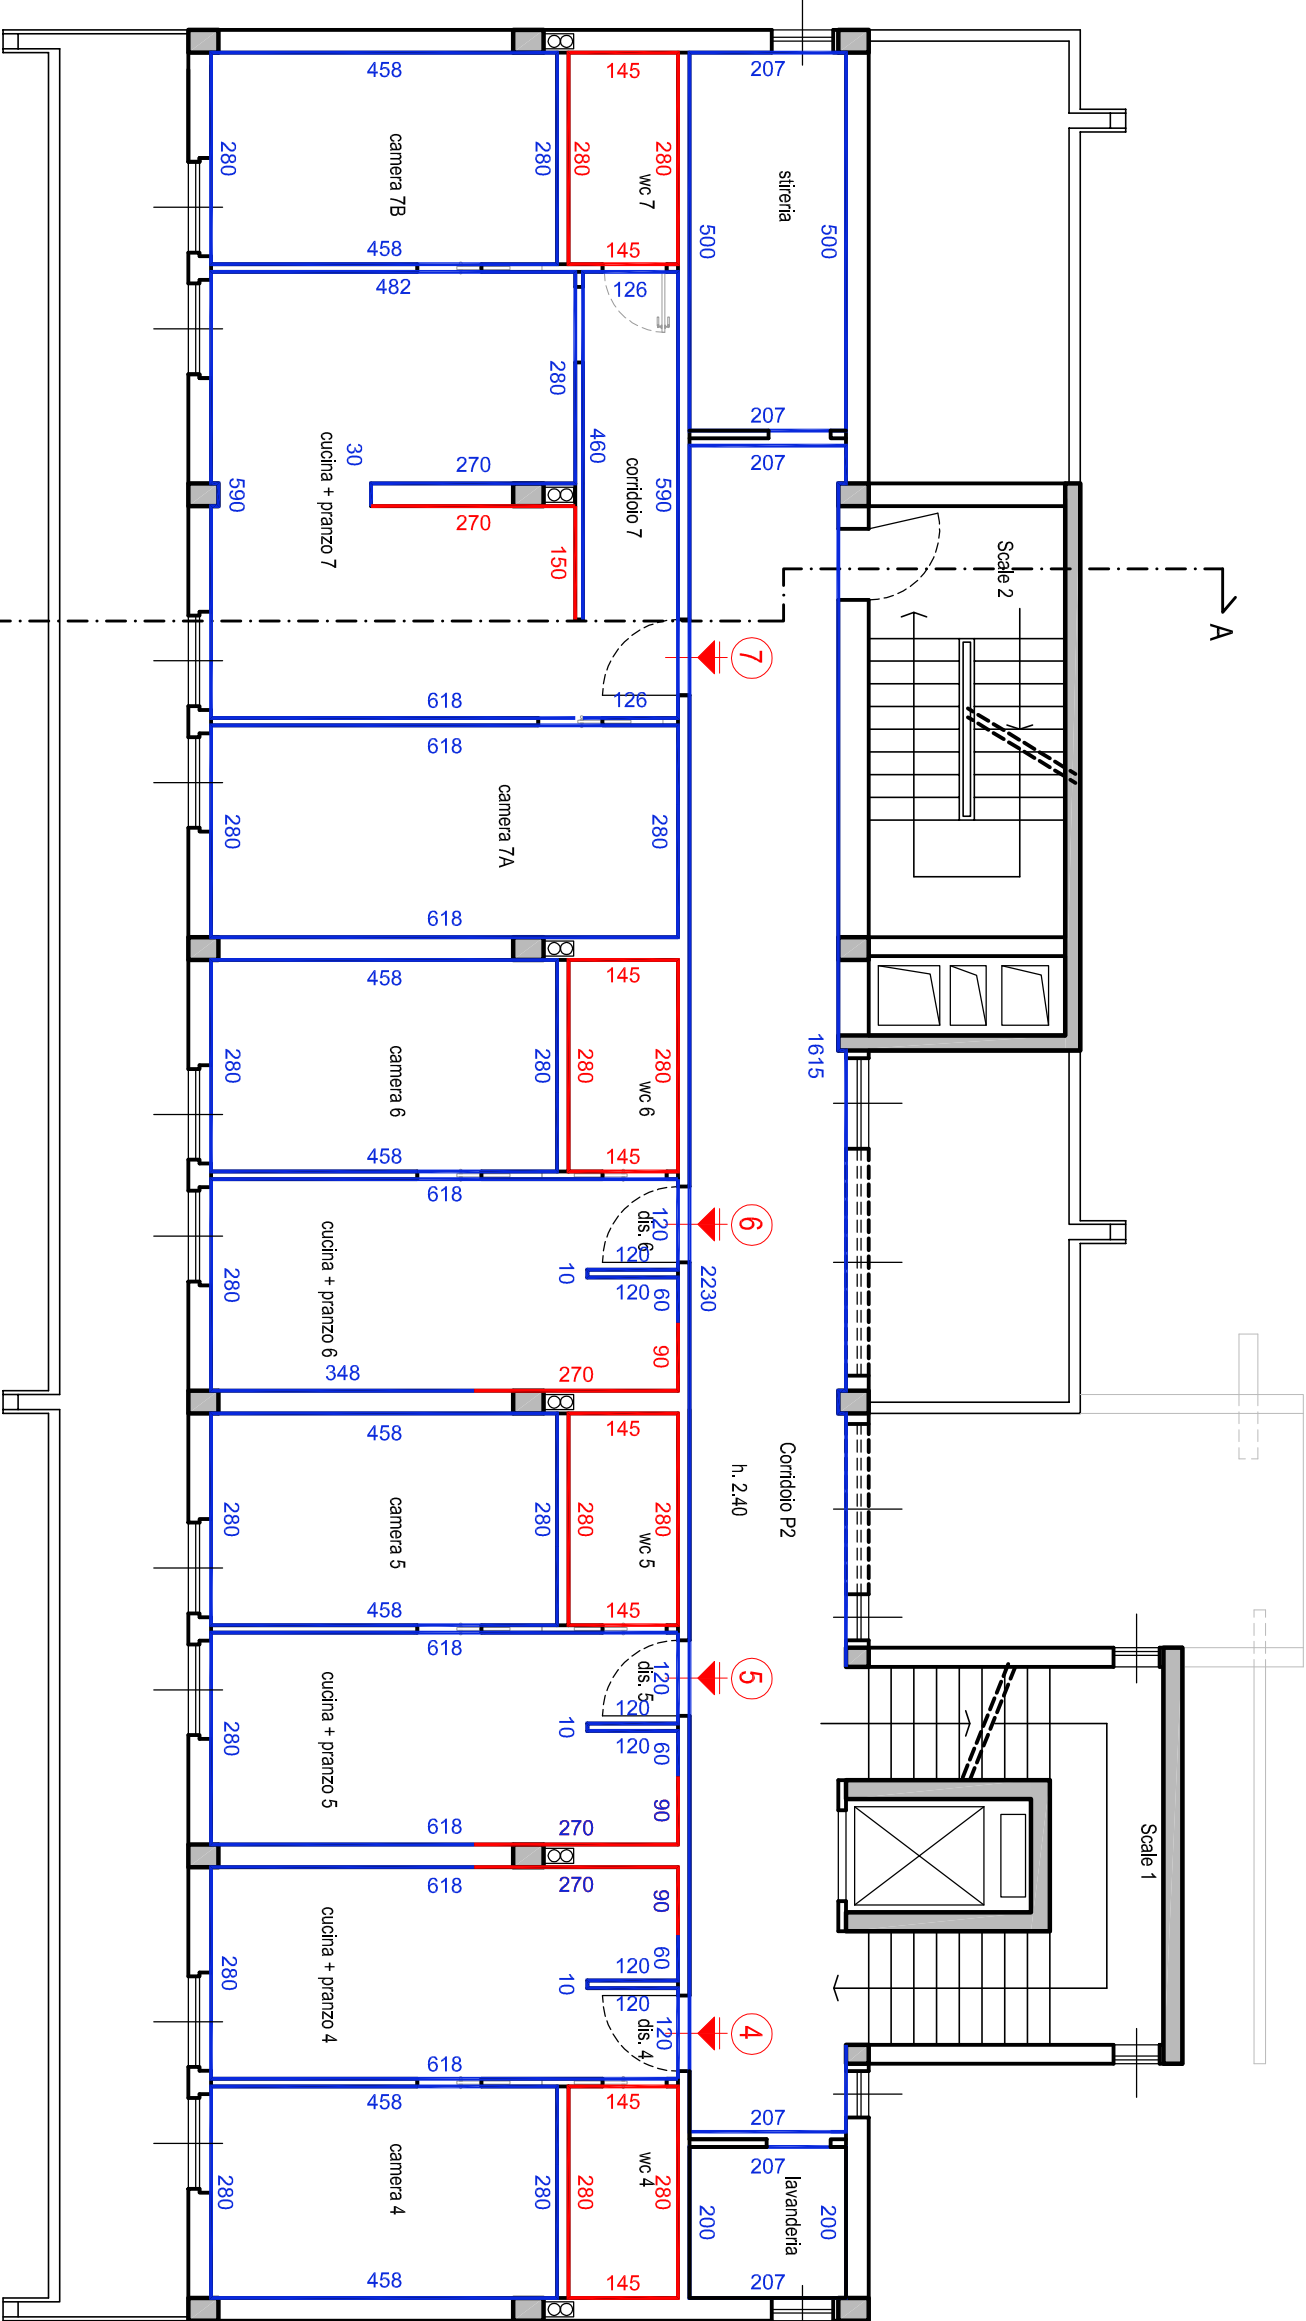


PIANO SECONDO

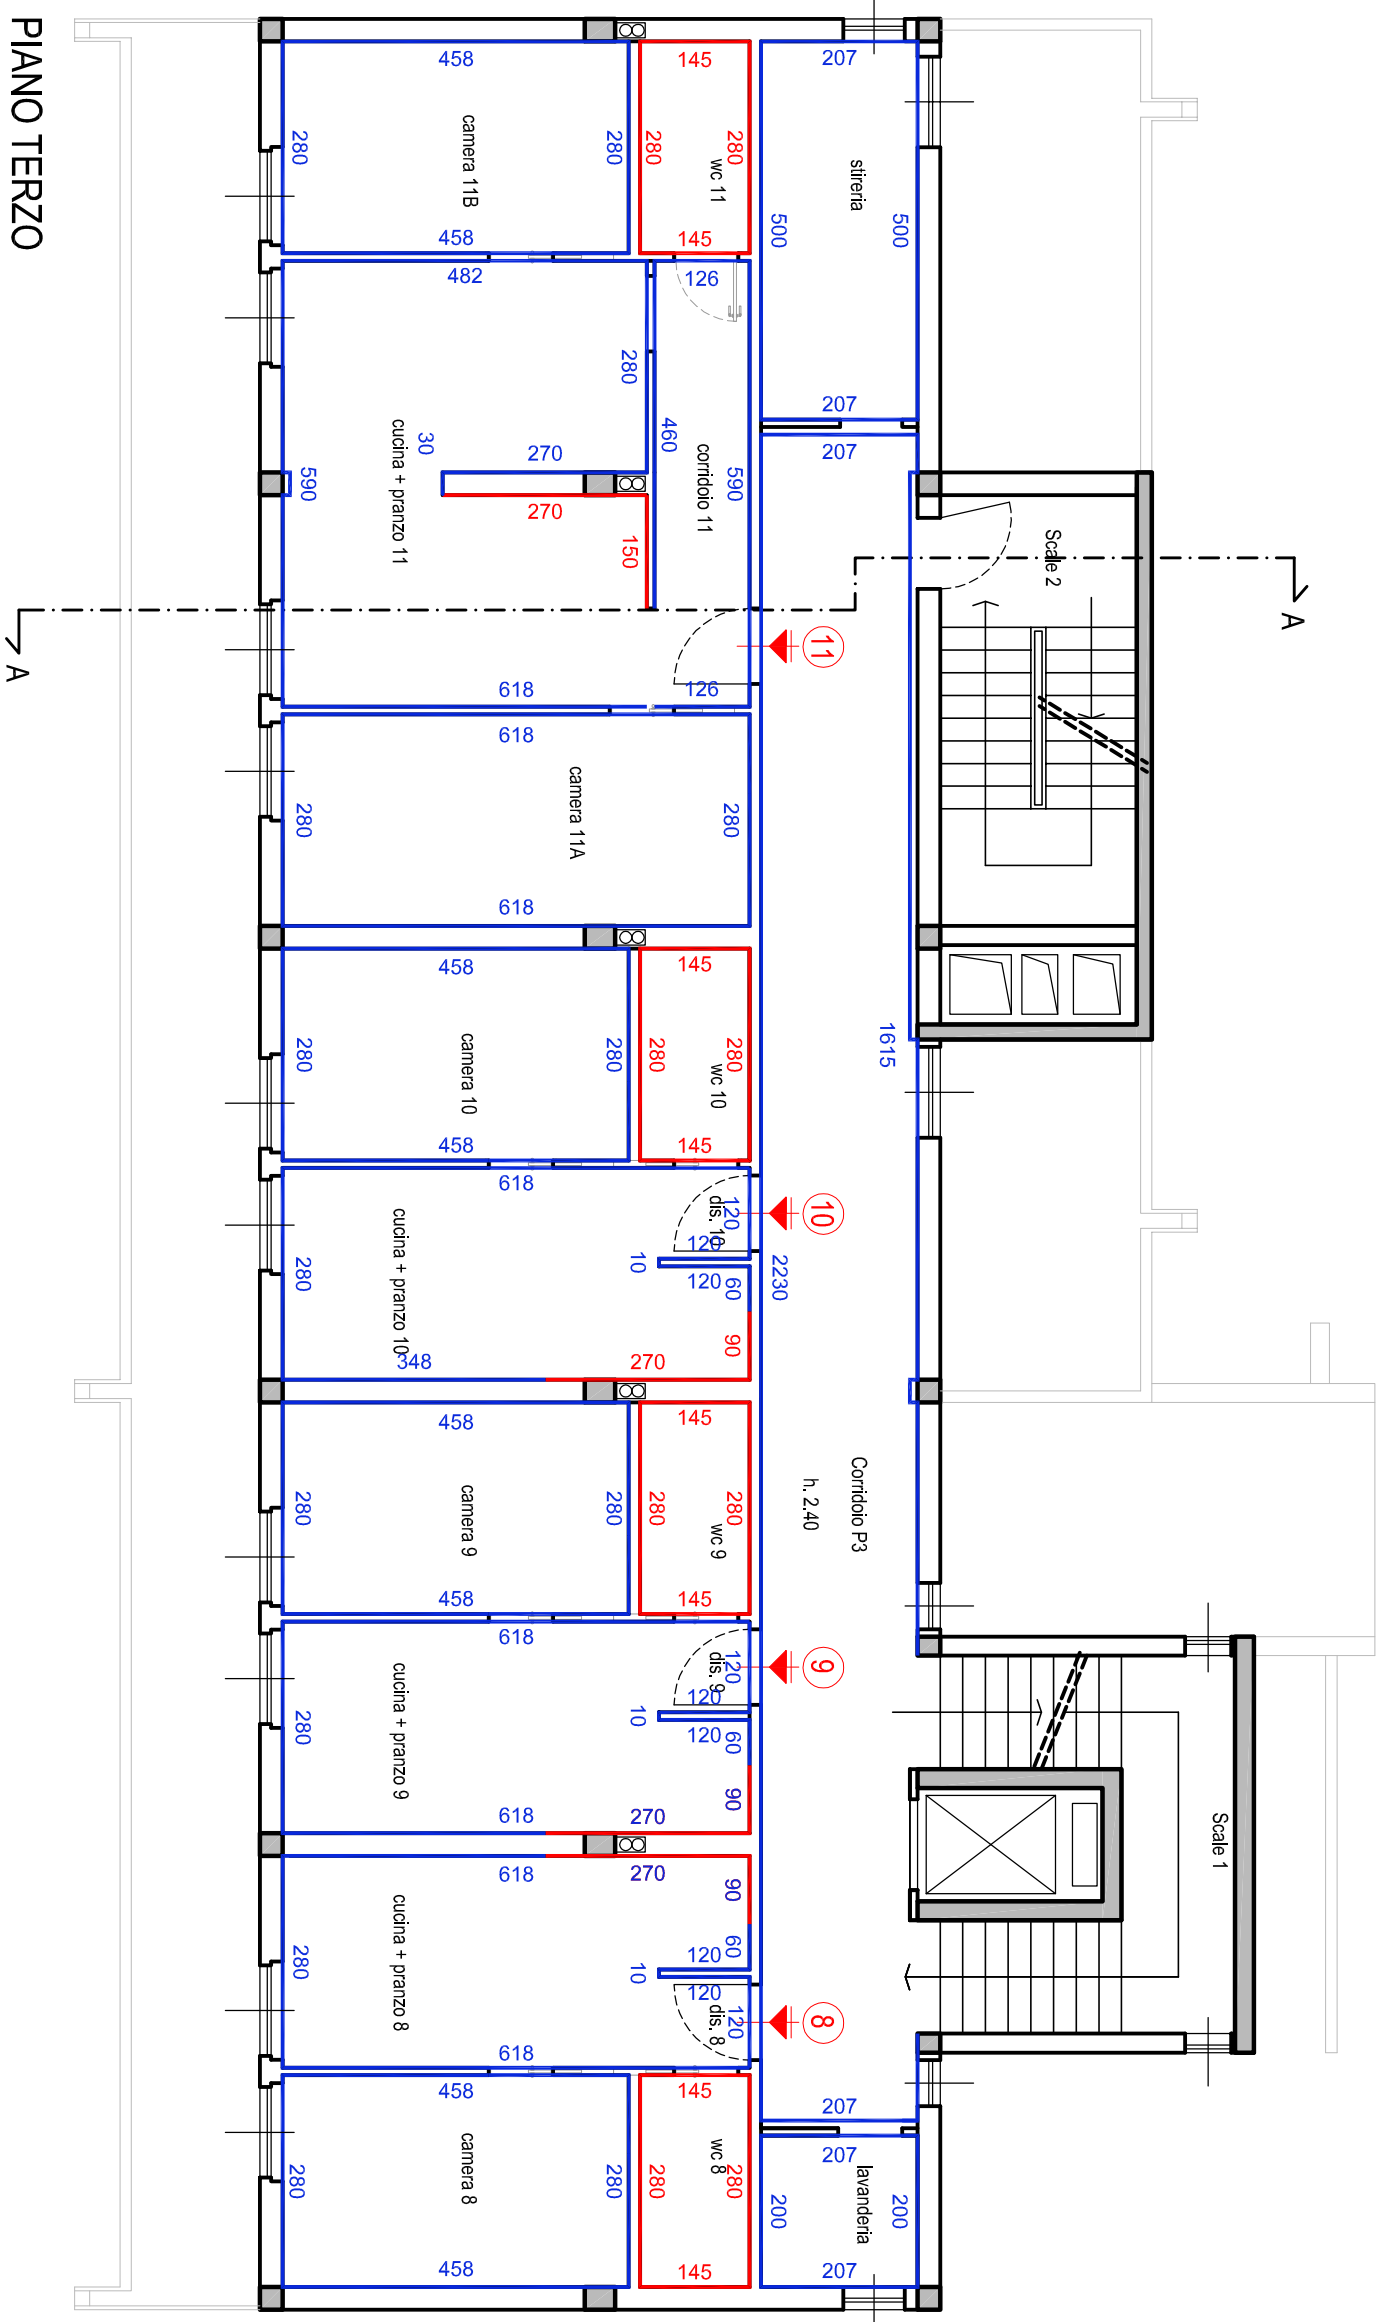

PIANO TERZO

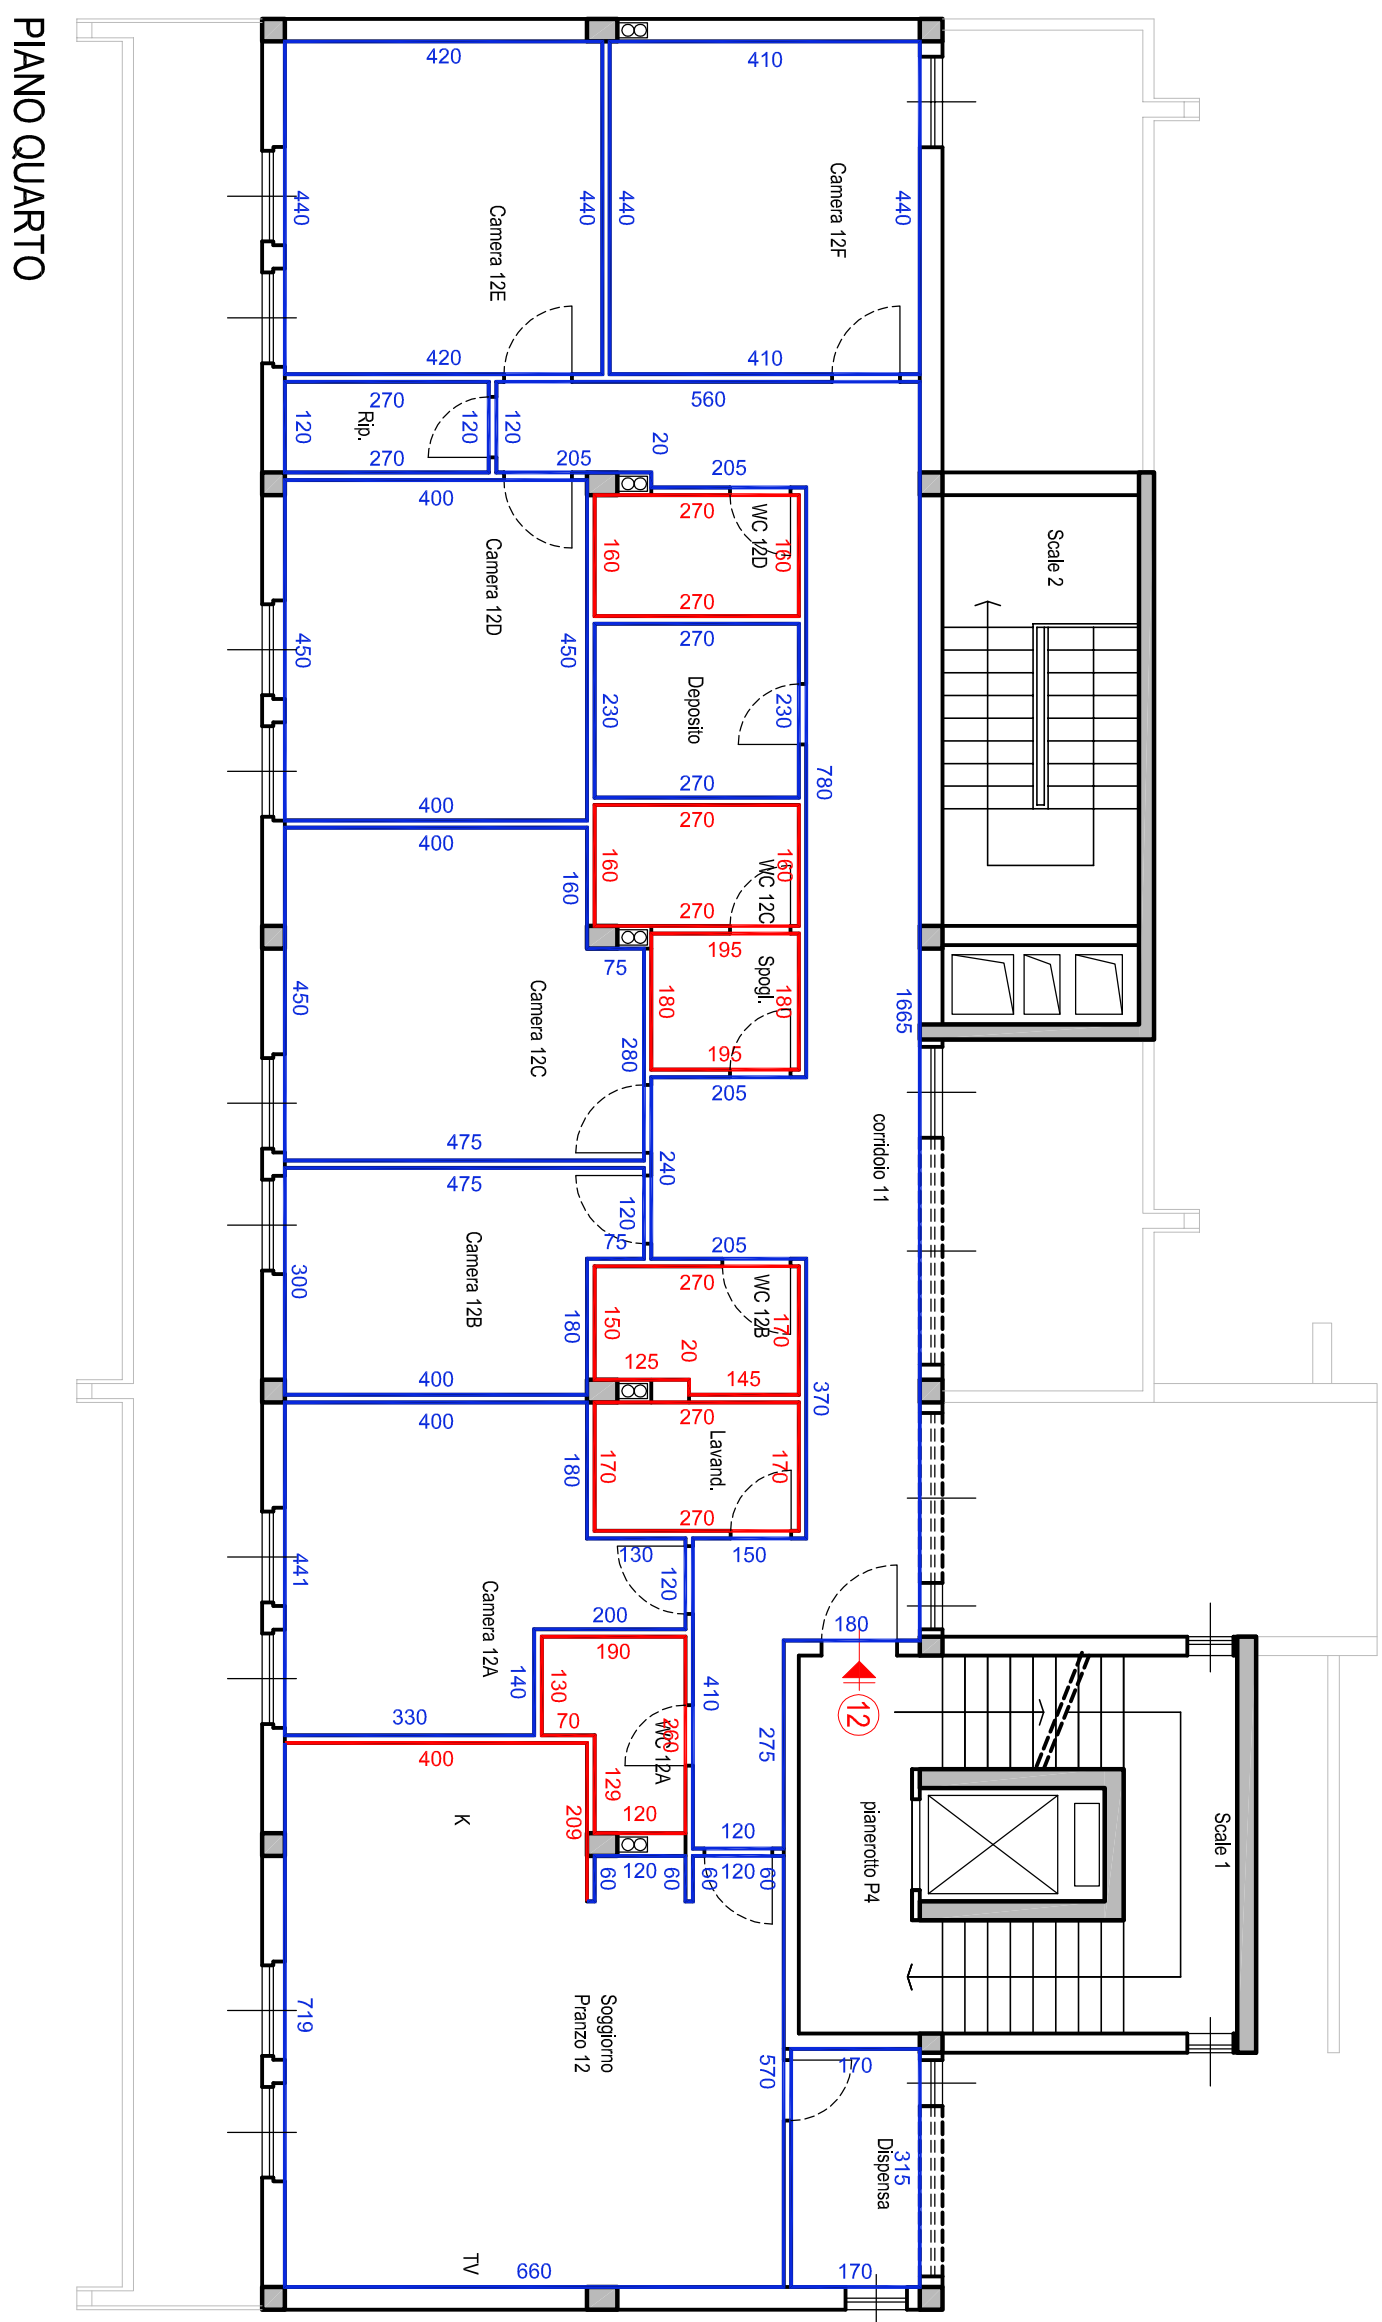

PIANO QUARTO

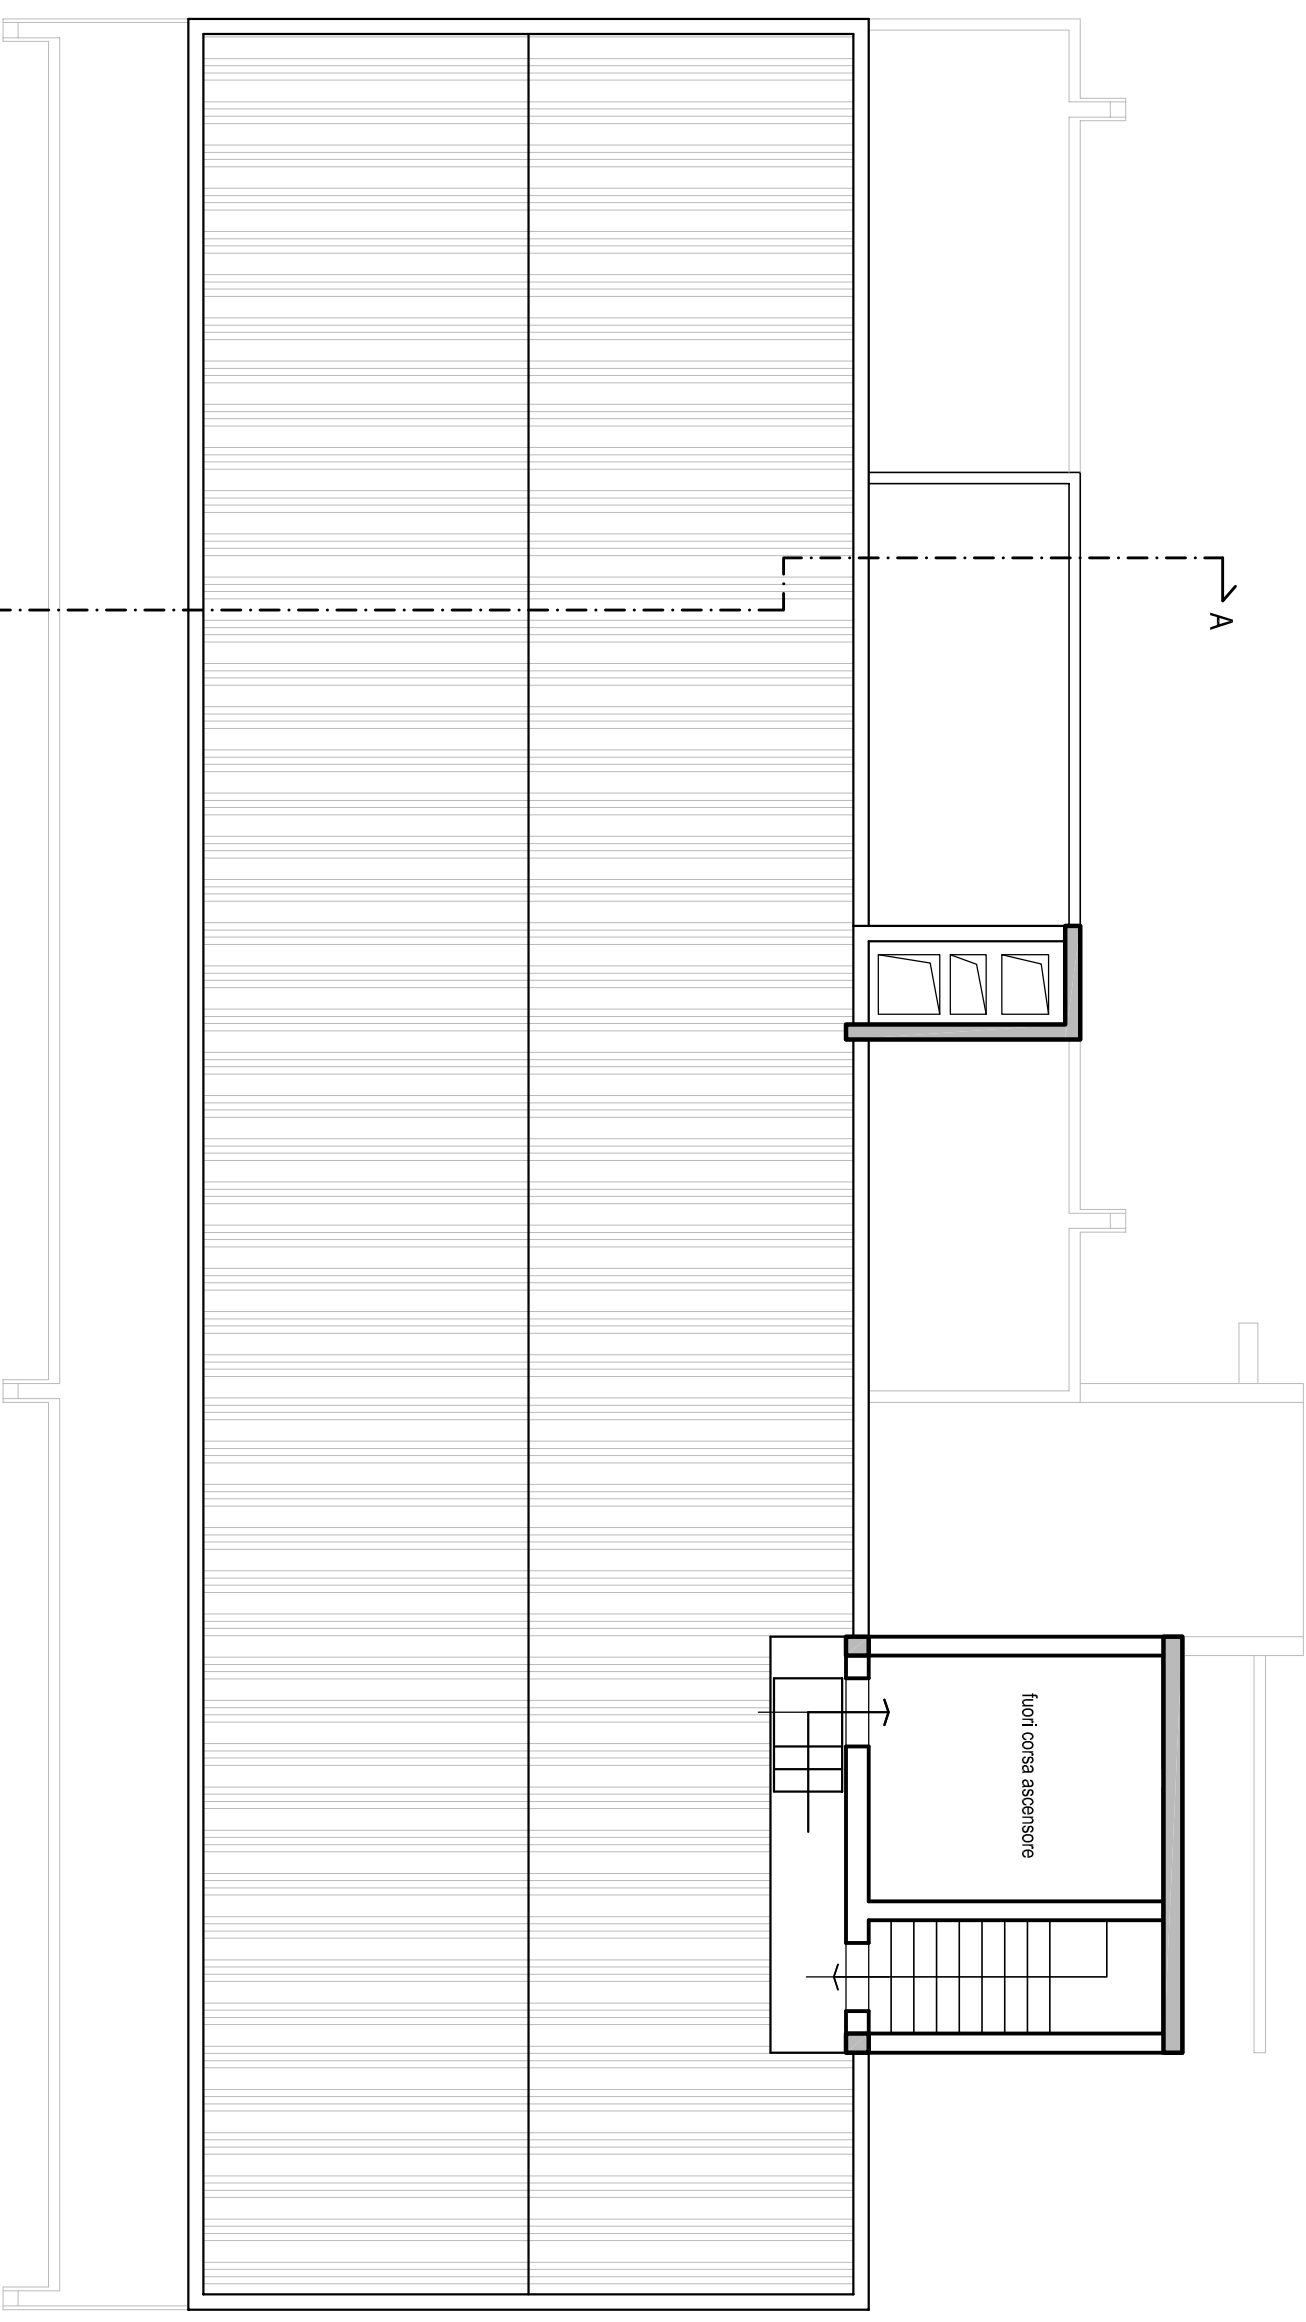

PIANO COPERTURA

LEGENDA
BATTISCOPA E RIVESTIMENTI IN PIASTRELLE

Battiscopa

Rivestimento in piastrelle fino a 2metri