



COMUNE DI GROSSETO

SETTORE LAVORI PUBBLICI

Servizio edilizia istituzionale scolastica e beni vincolati

PROGETTO ESECUTIVO

STATO ATTUALE
pianite


Descrizione:	
Importo Lavori:	Importo Compensativo:

Elaborato:	Scala:	Data:
Tav. 02	1:100	Aprile 2018


Progetto di Ristrutturazione dell'immobile EX "Casa dello Studente" per la realizzazione di una residenza multifunzionale con sinergie di auto-aiuto tra residenti anziani, madri in difficoltà, bambini e giovani socialmente "fragili"

Diligente LL.PP.
Ing. Luca Vecchieschi
Responsabile del Procedimento:
Arch. Annalisa Cornini


Progettista Opere Edili:
Ing. Alessandro Villani
Collaboratori:
Geom. Lorenzo Fregosi
Geom. Paolo Semplici

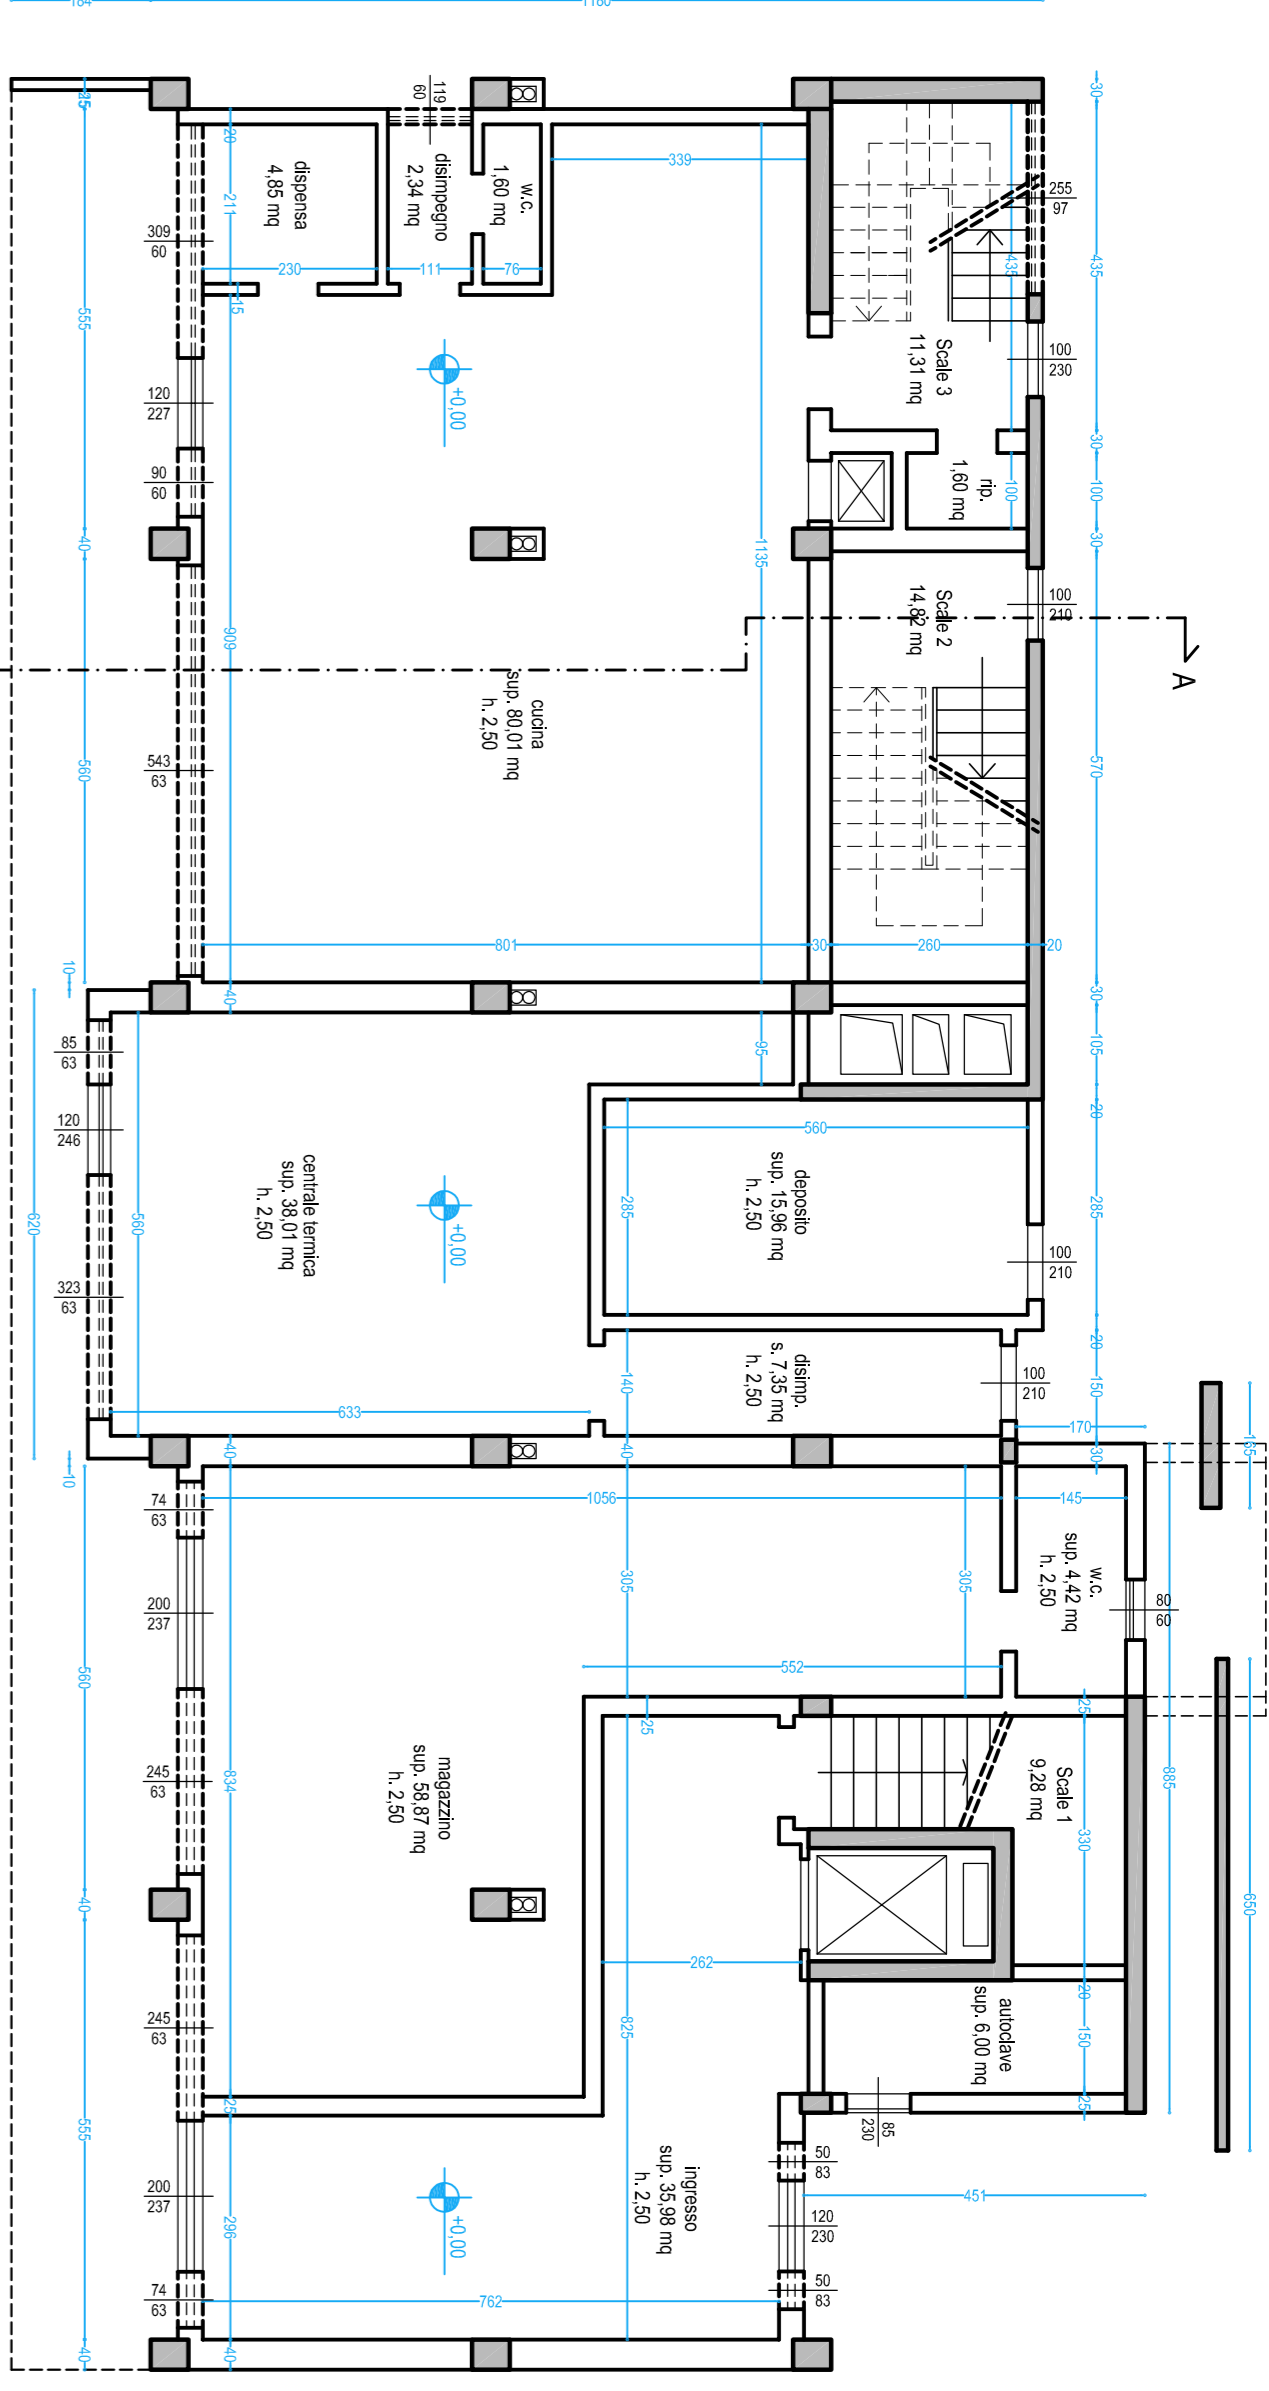


PIANO TERRA

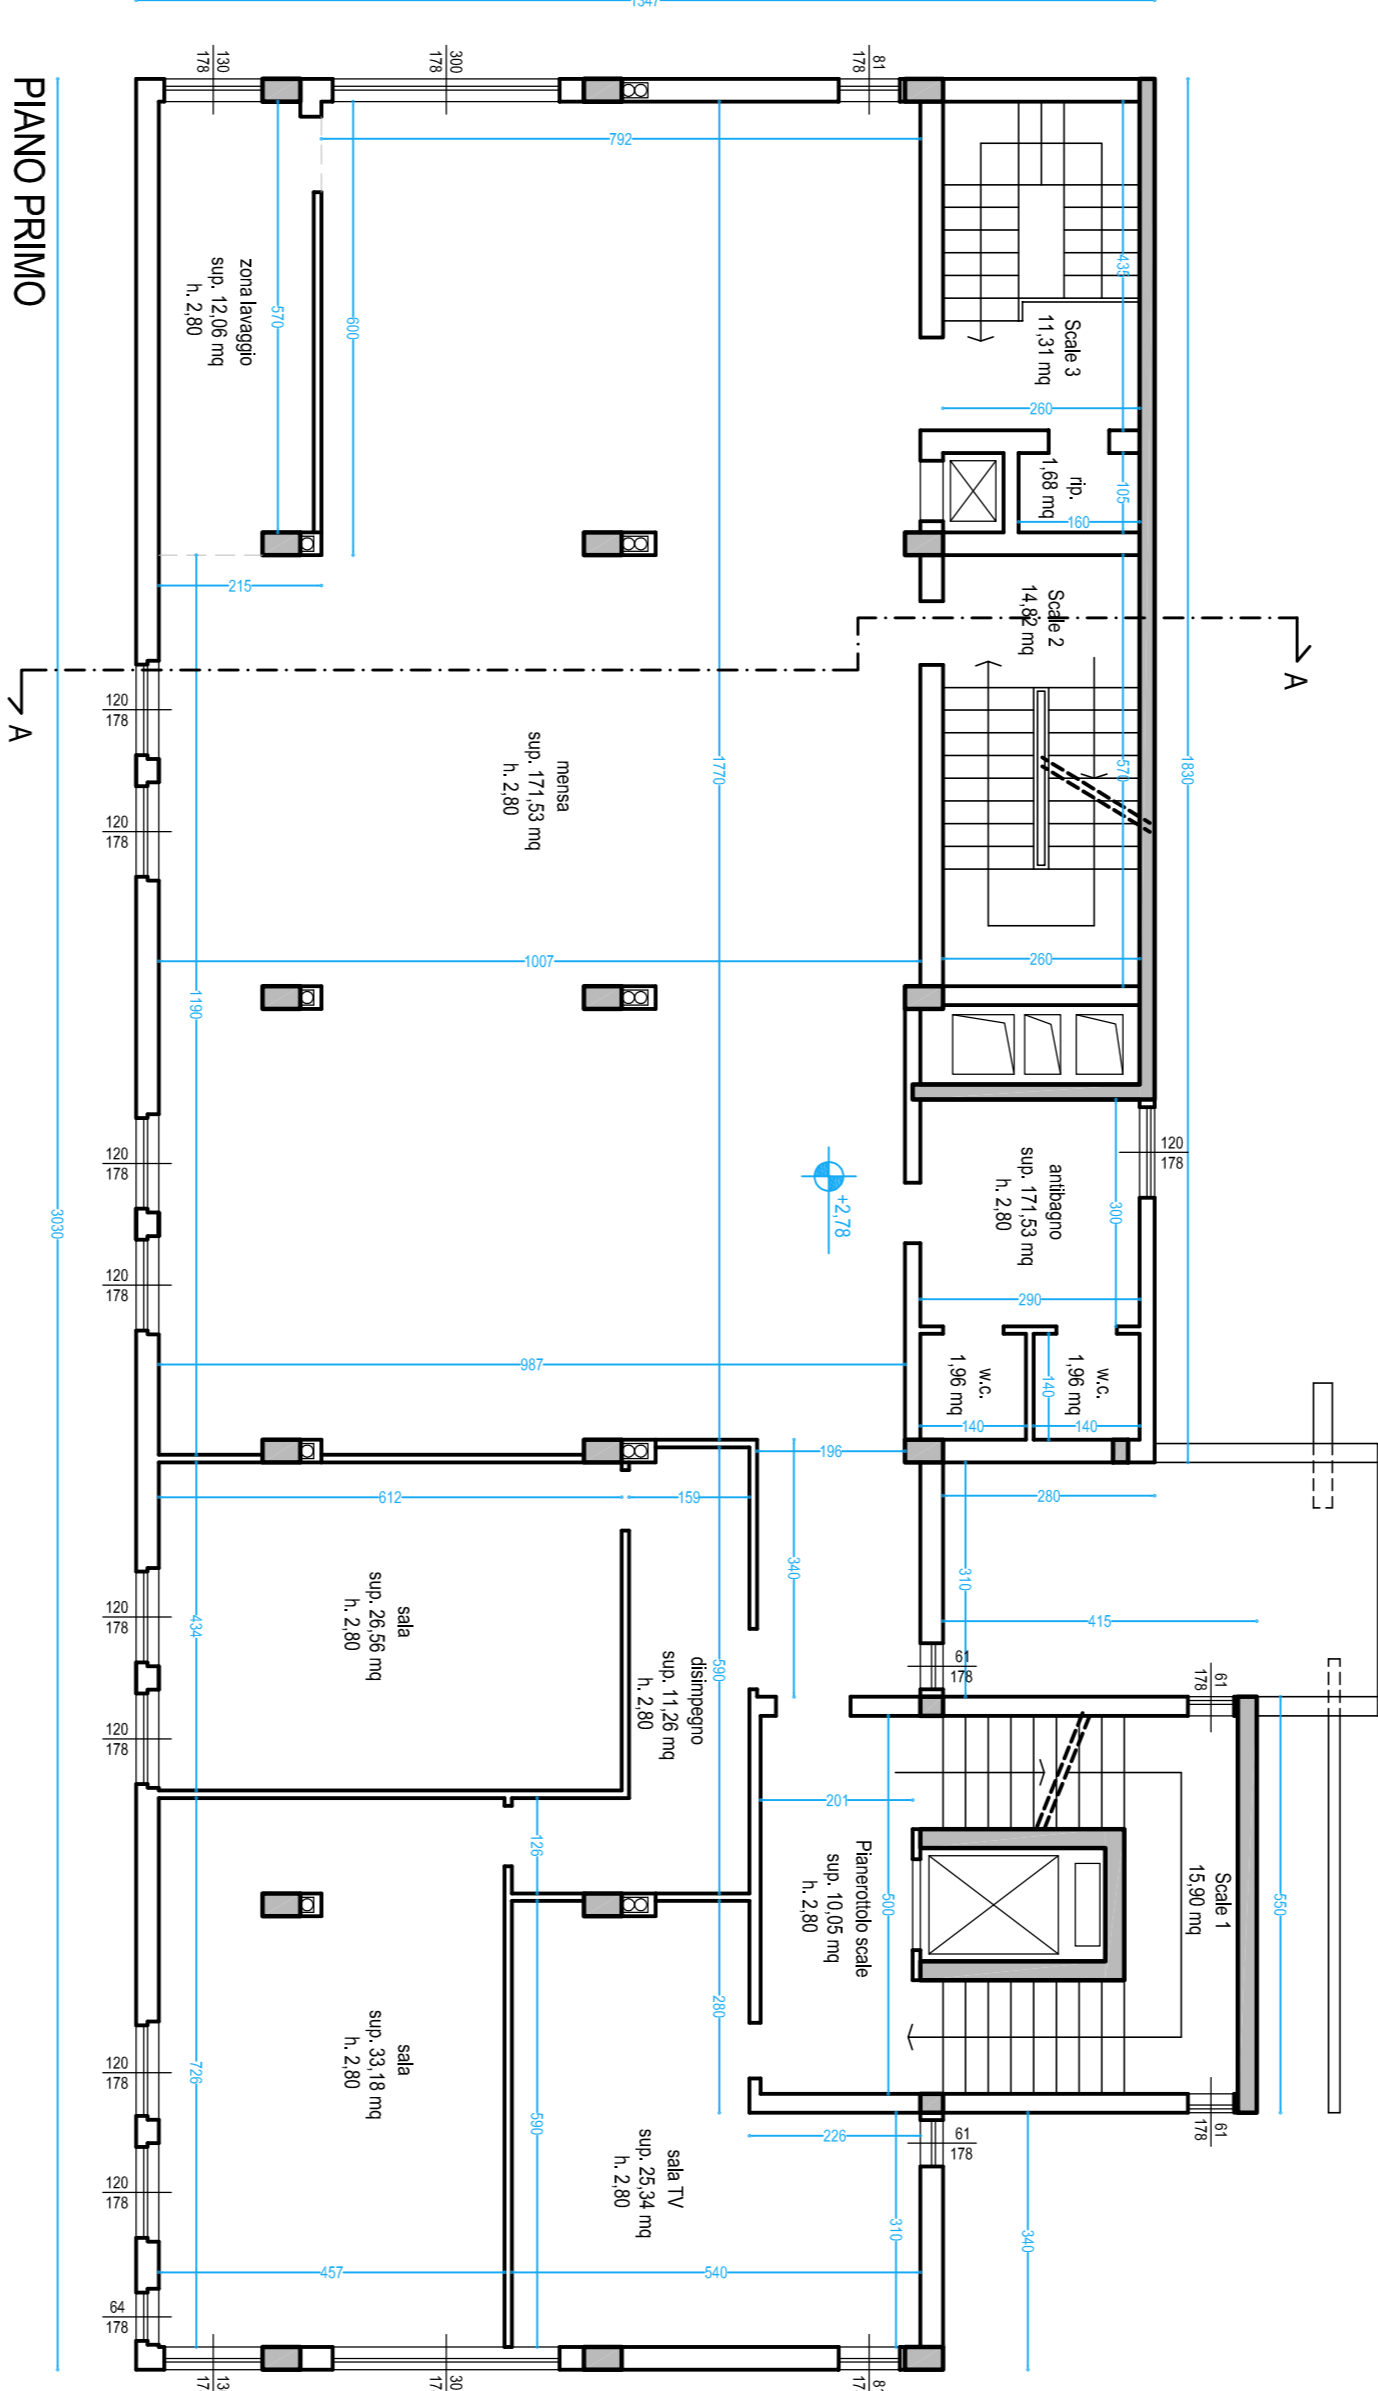


PIANO PRIMO

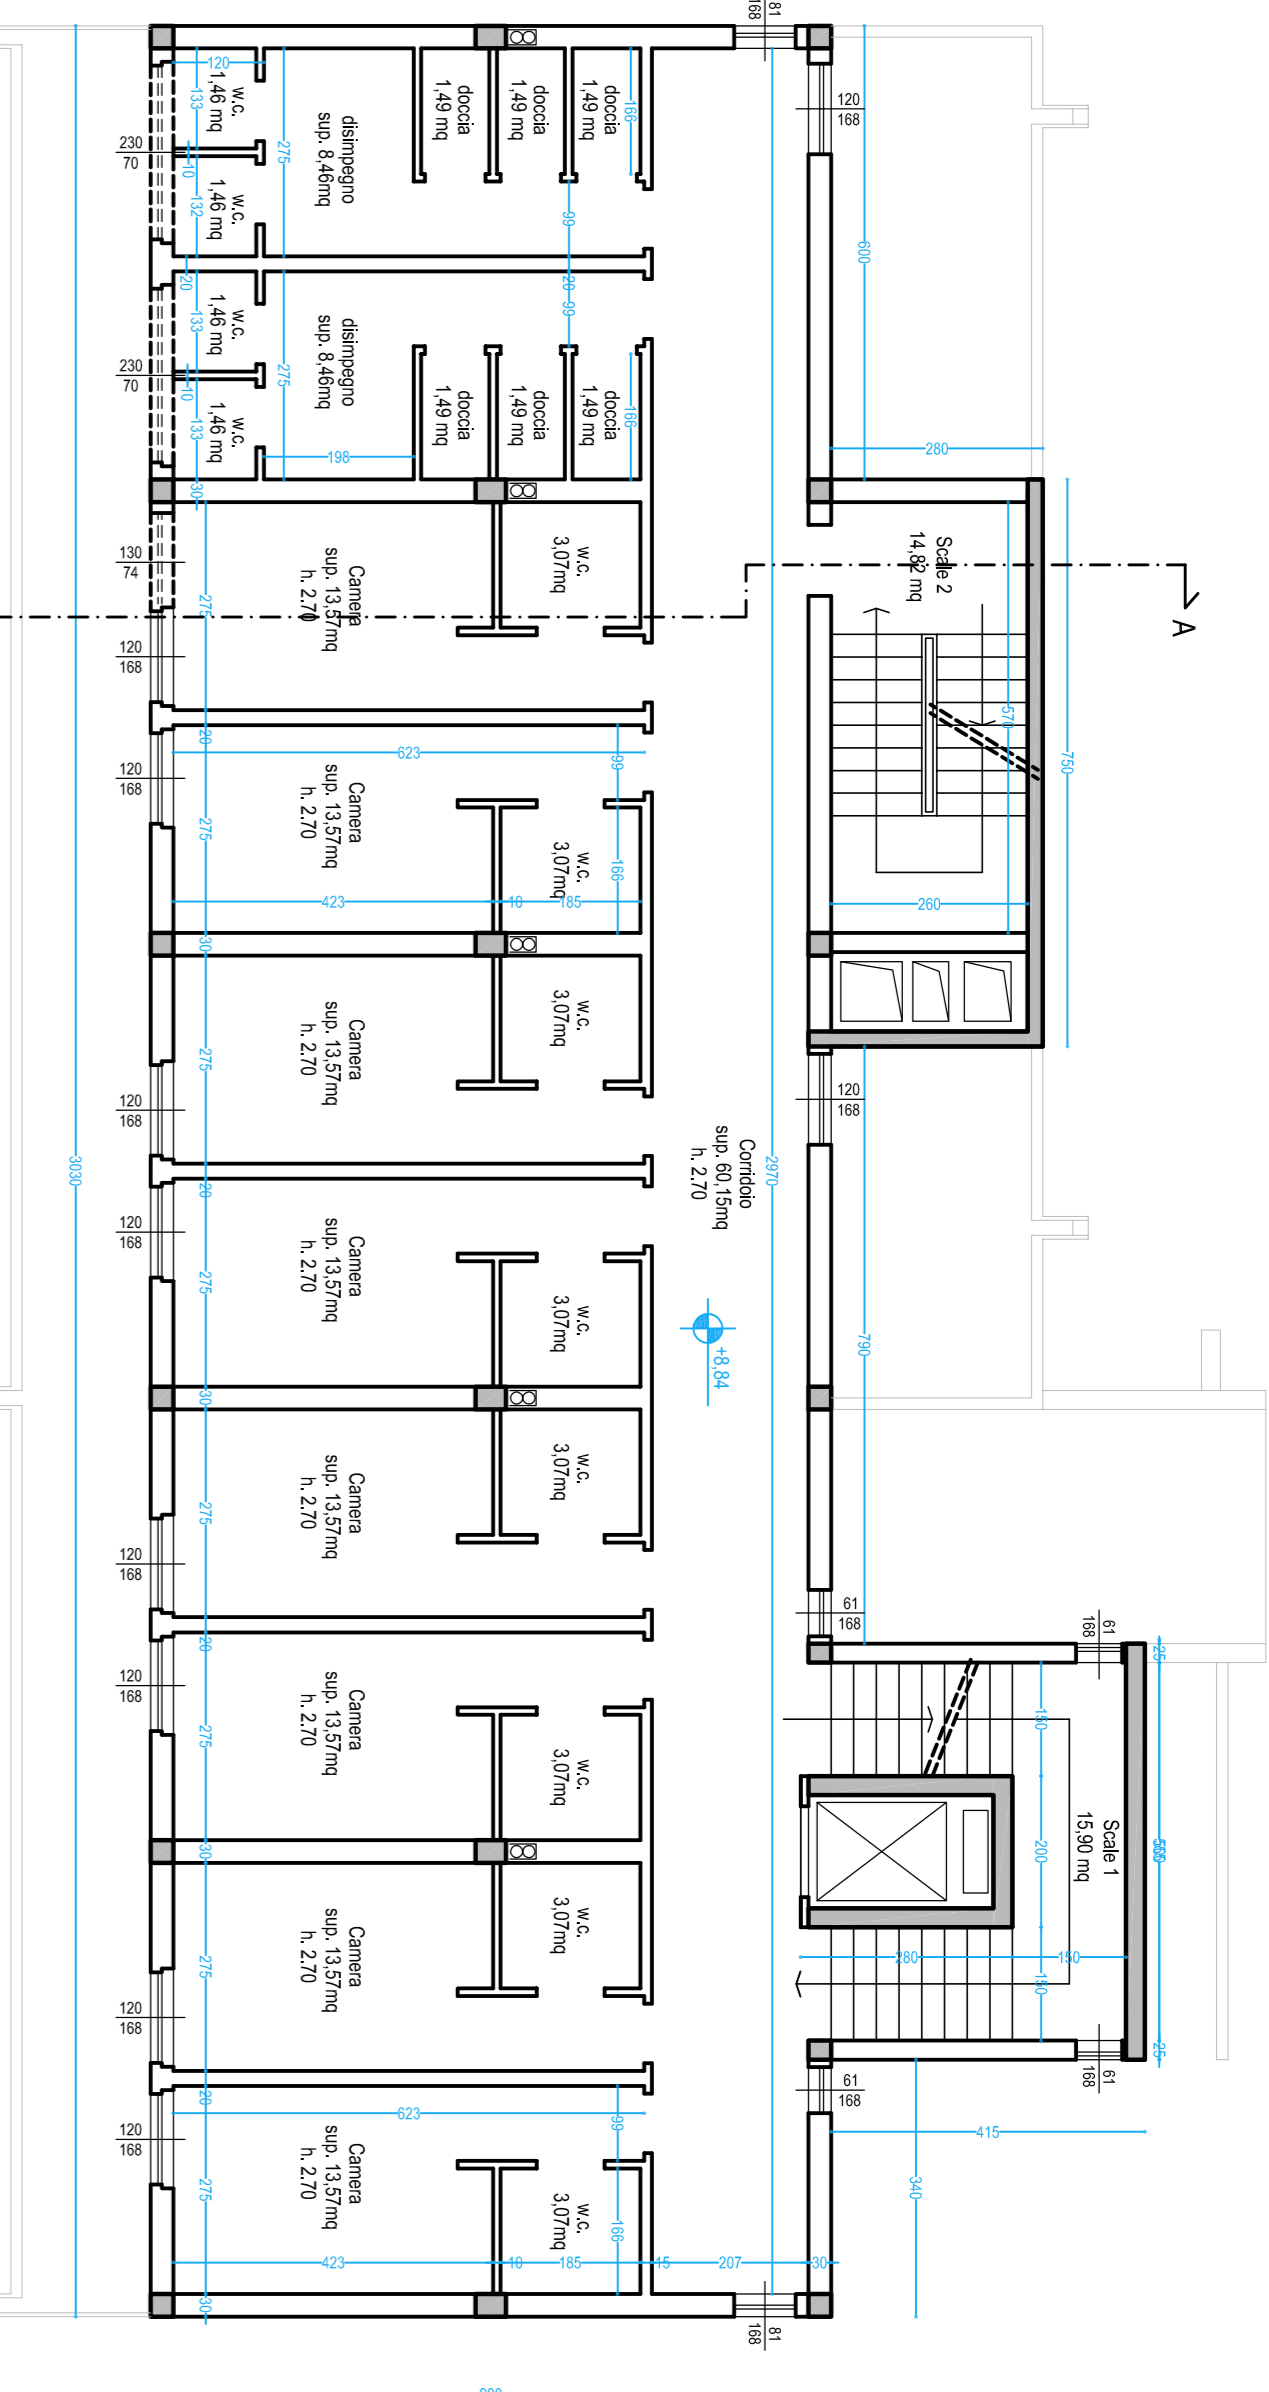


PIANO TERZO

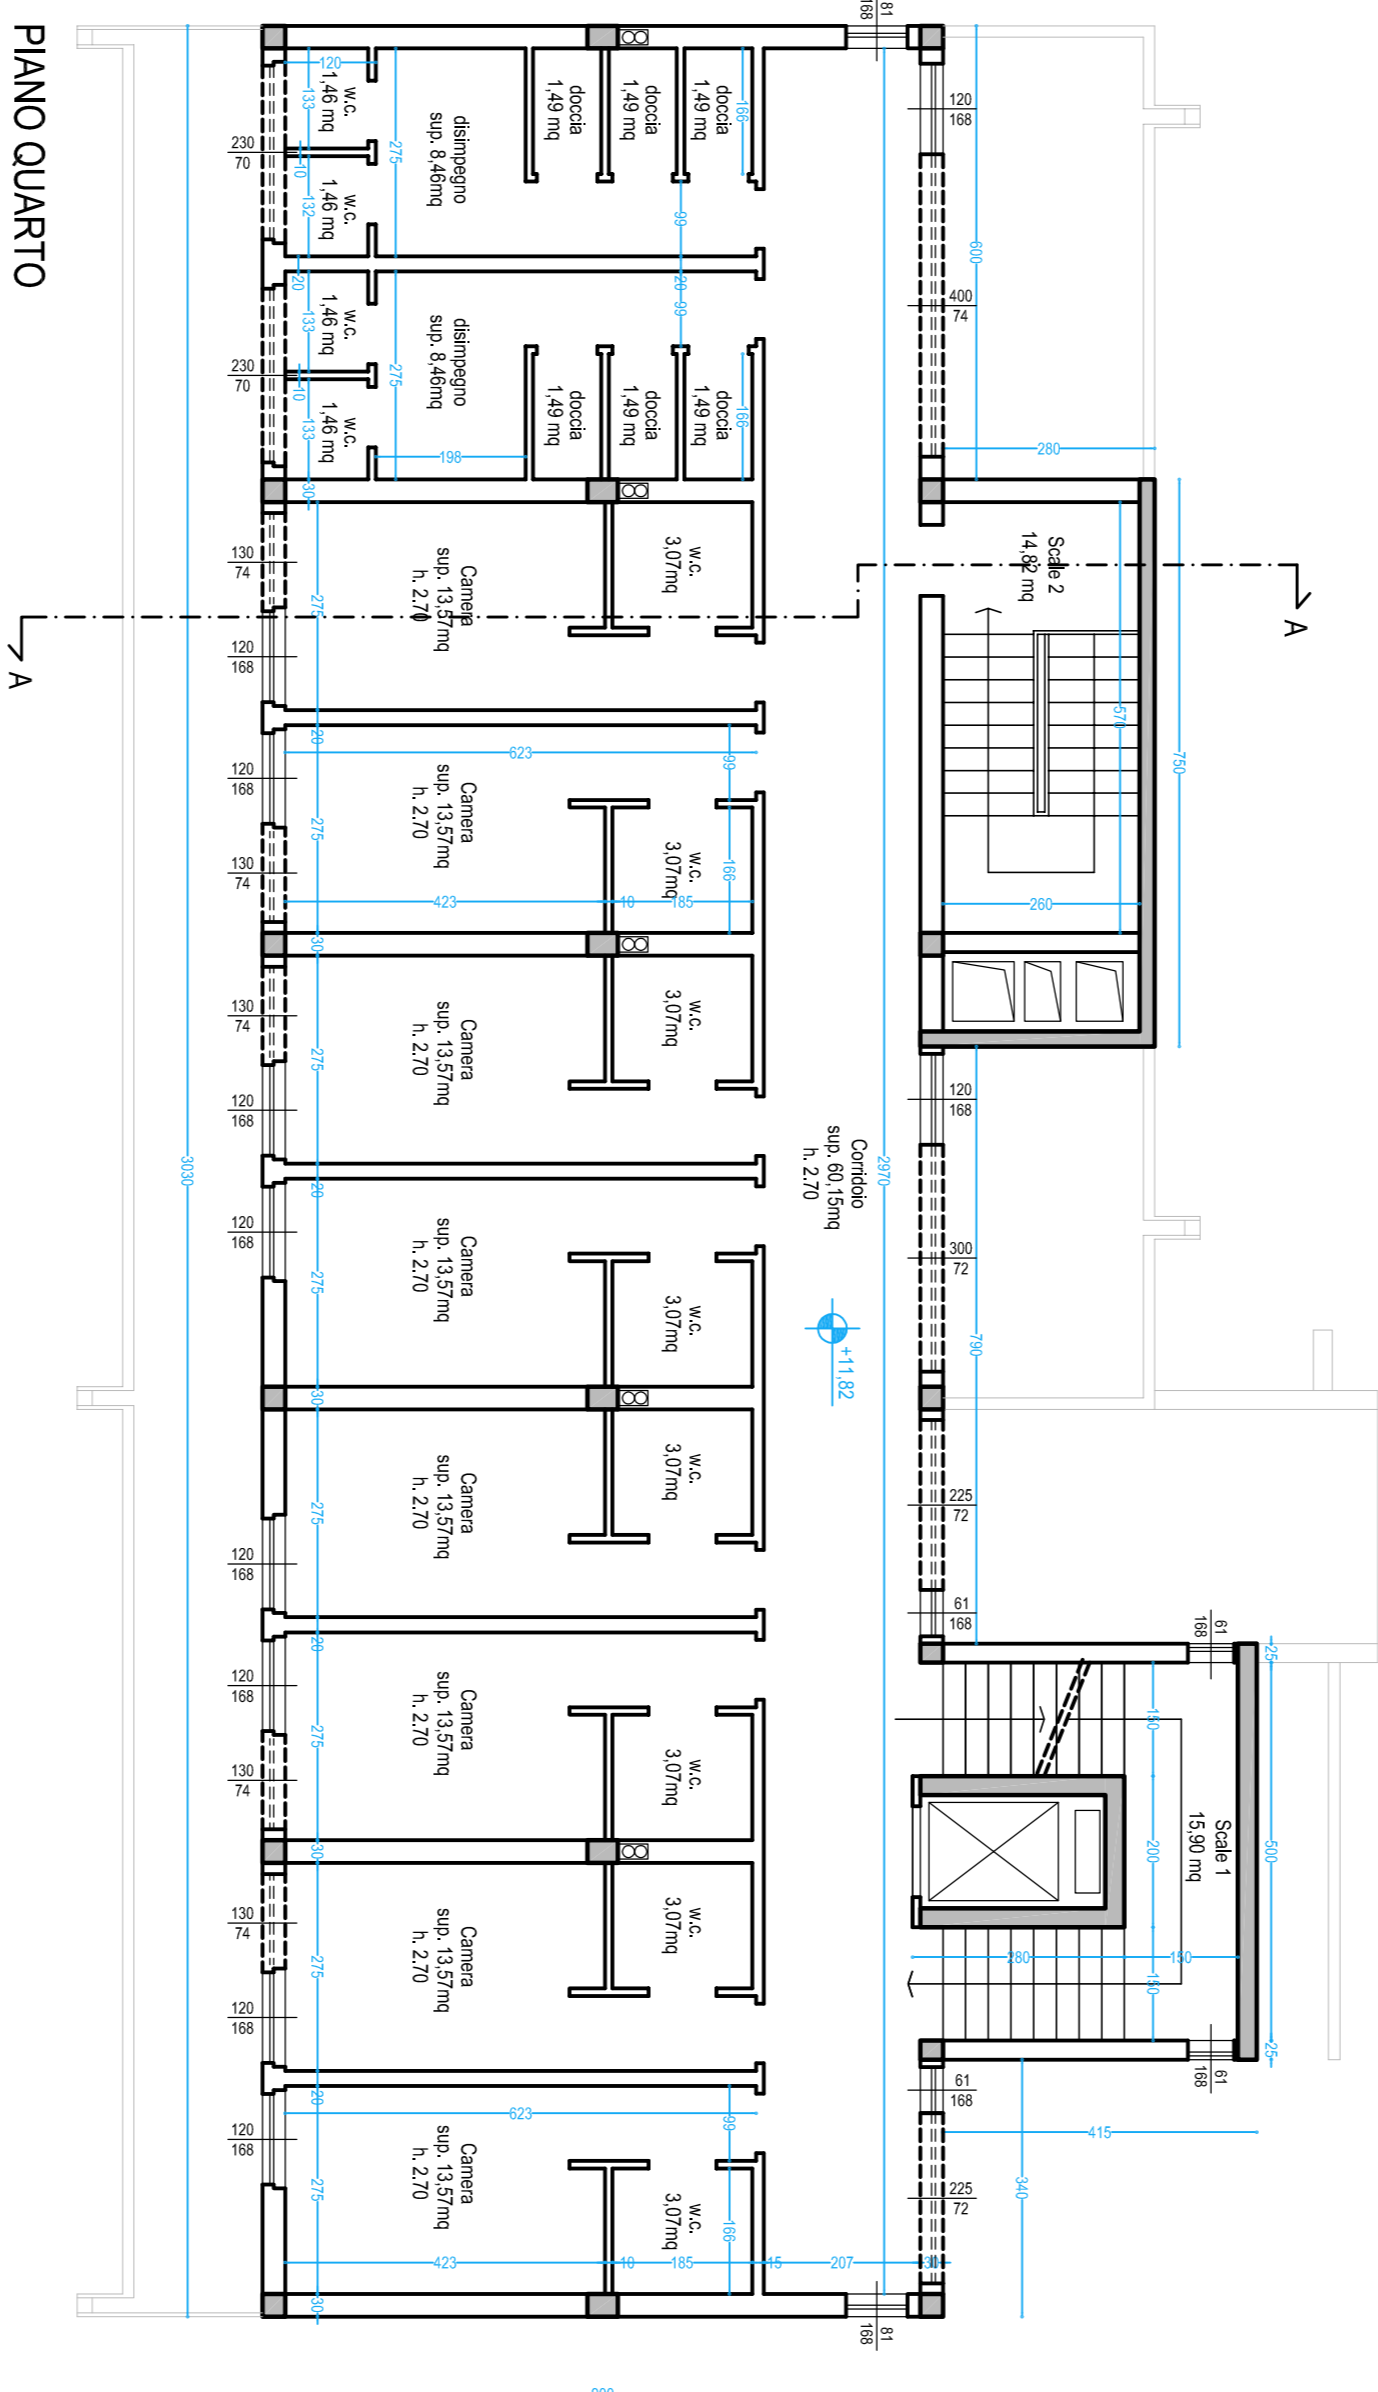

PIANO QUARTO

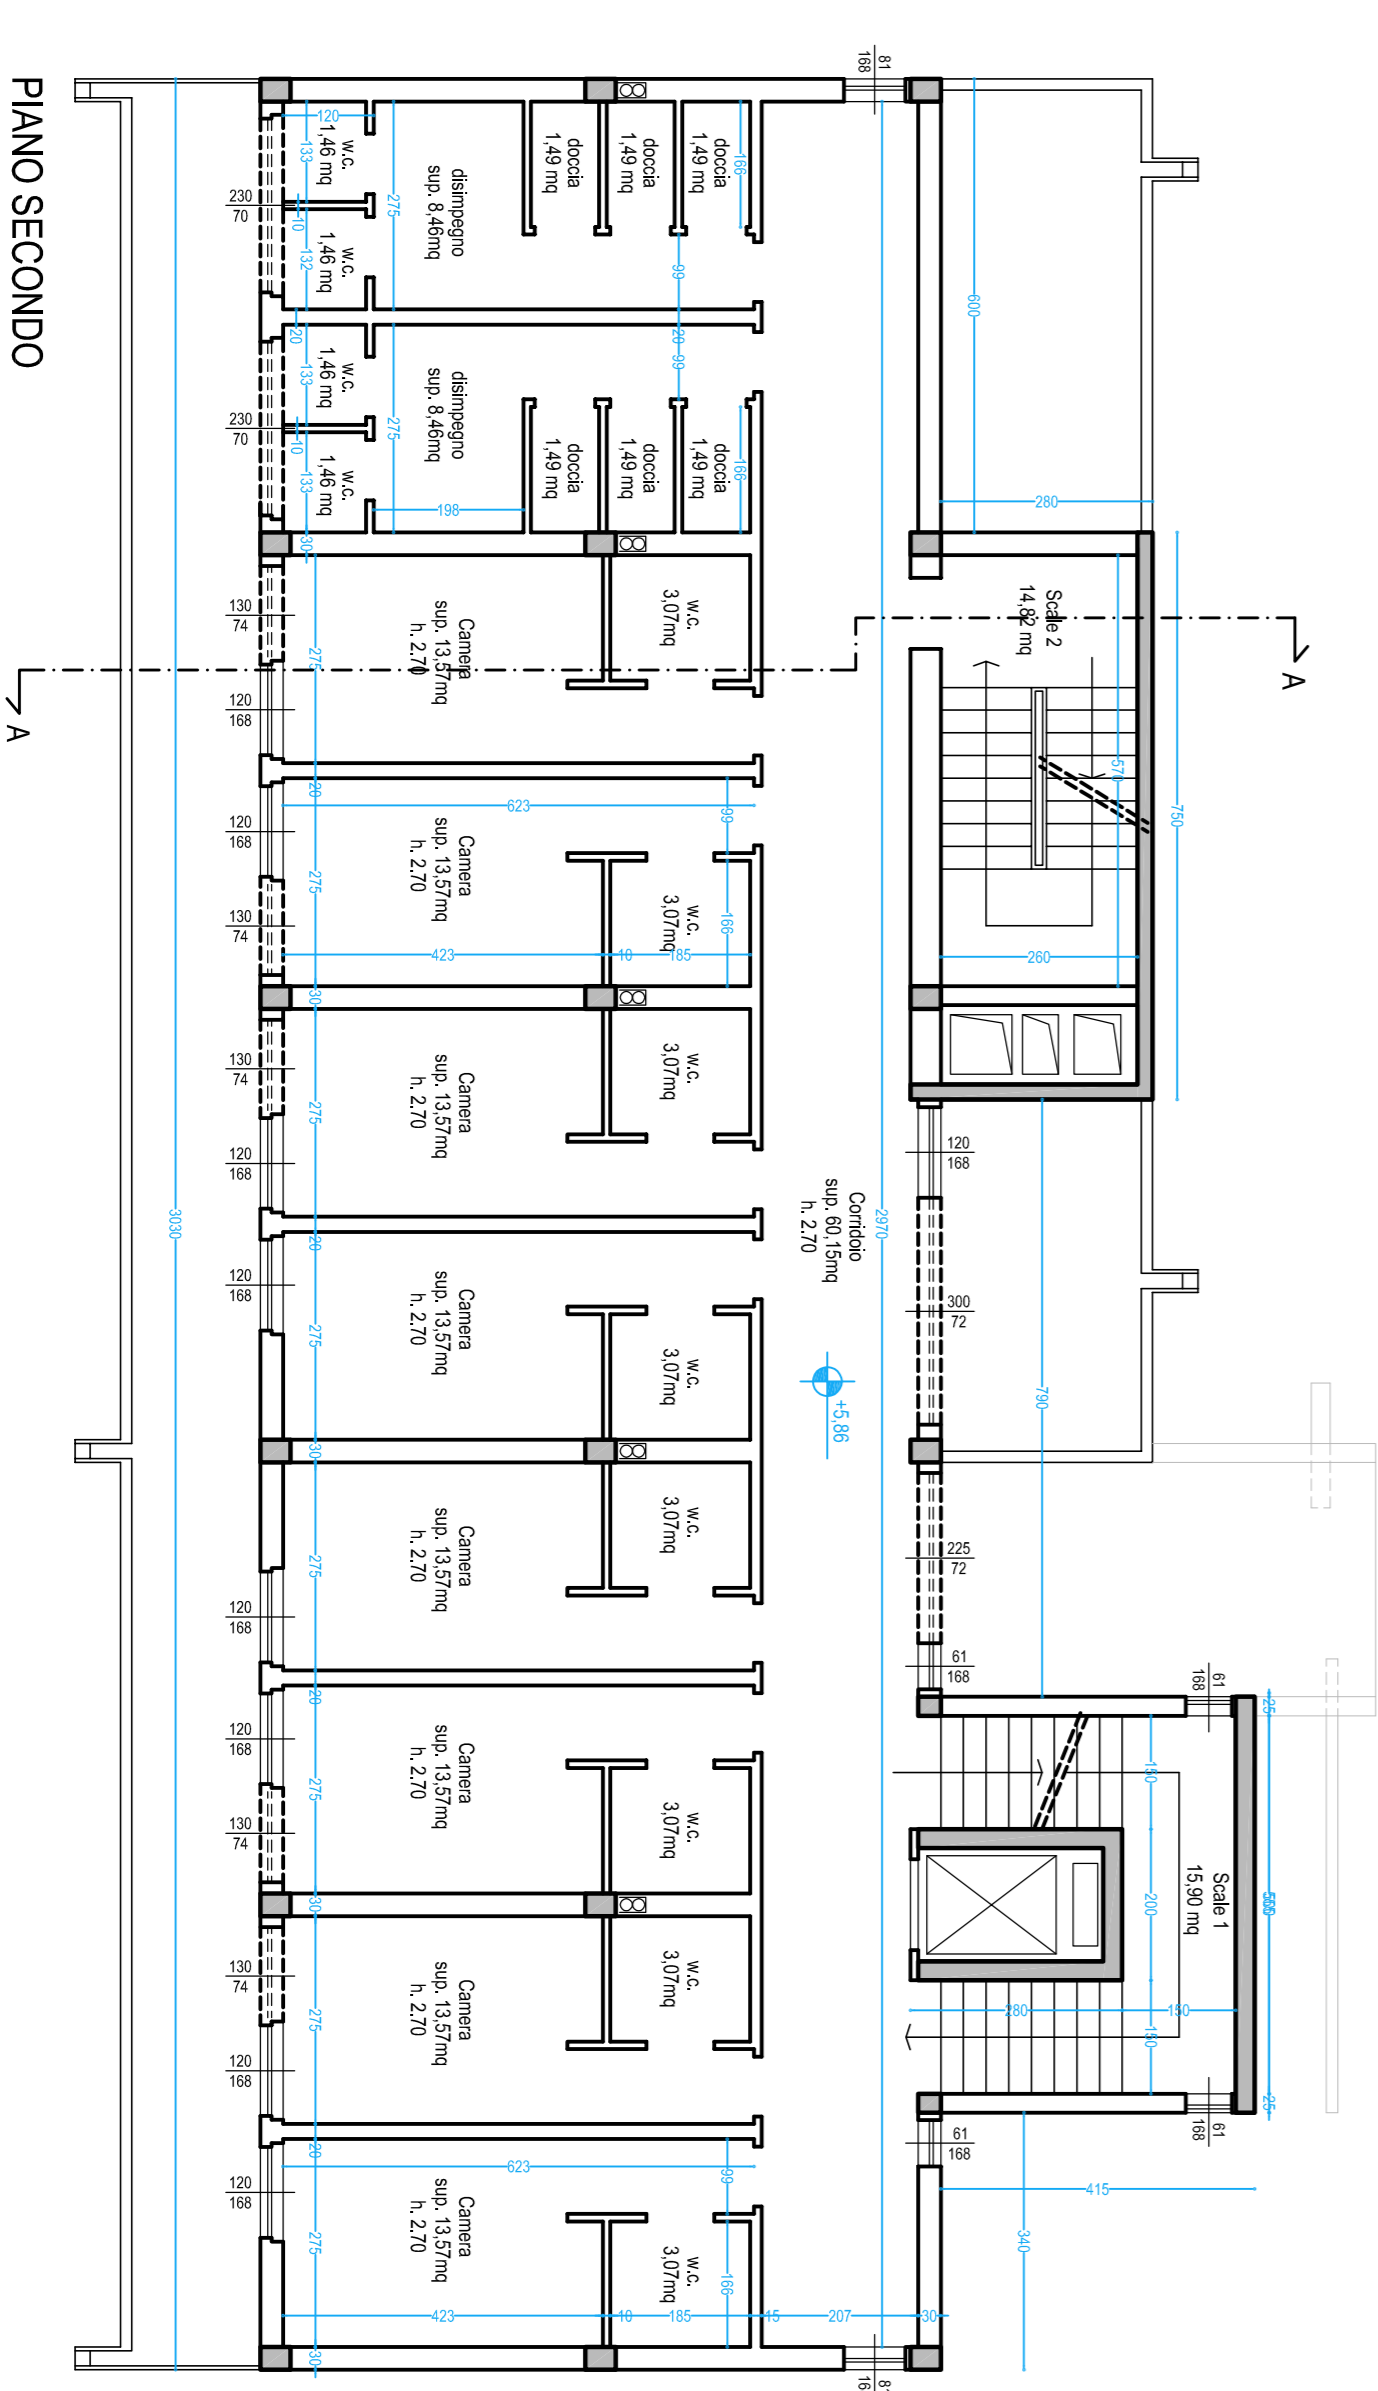

PIANO SECONDO

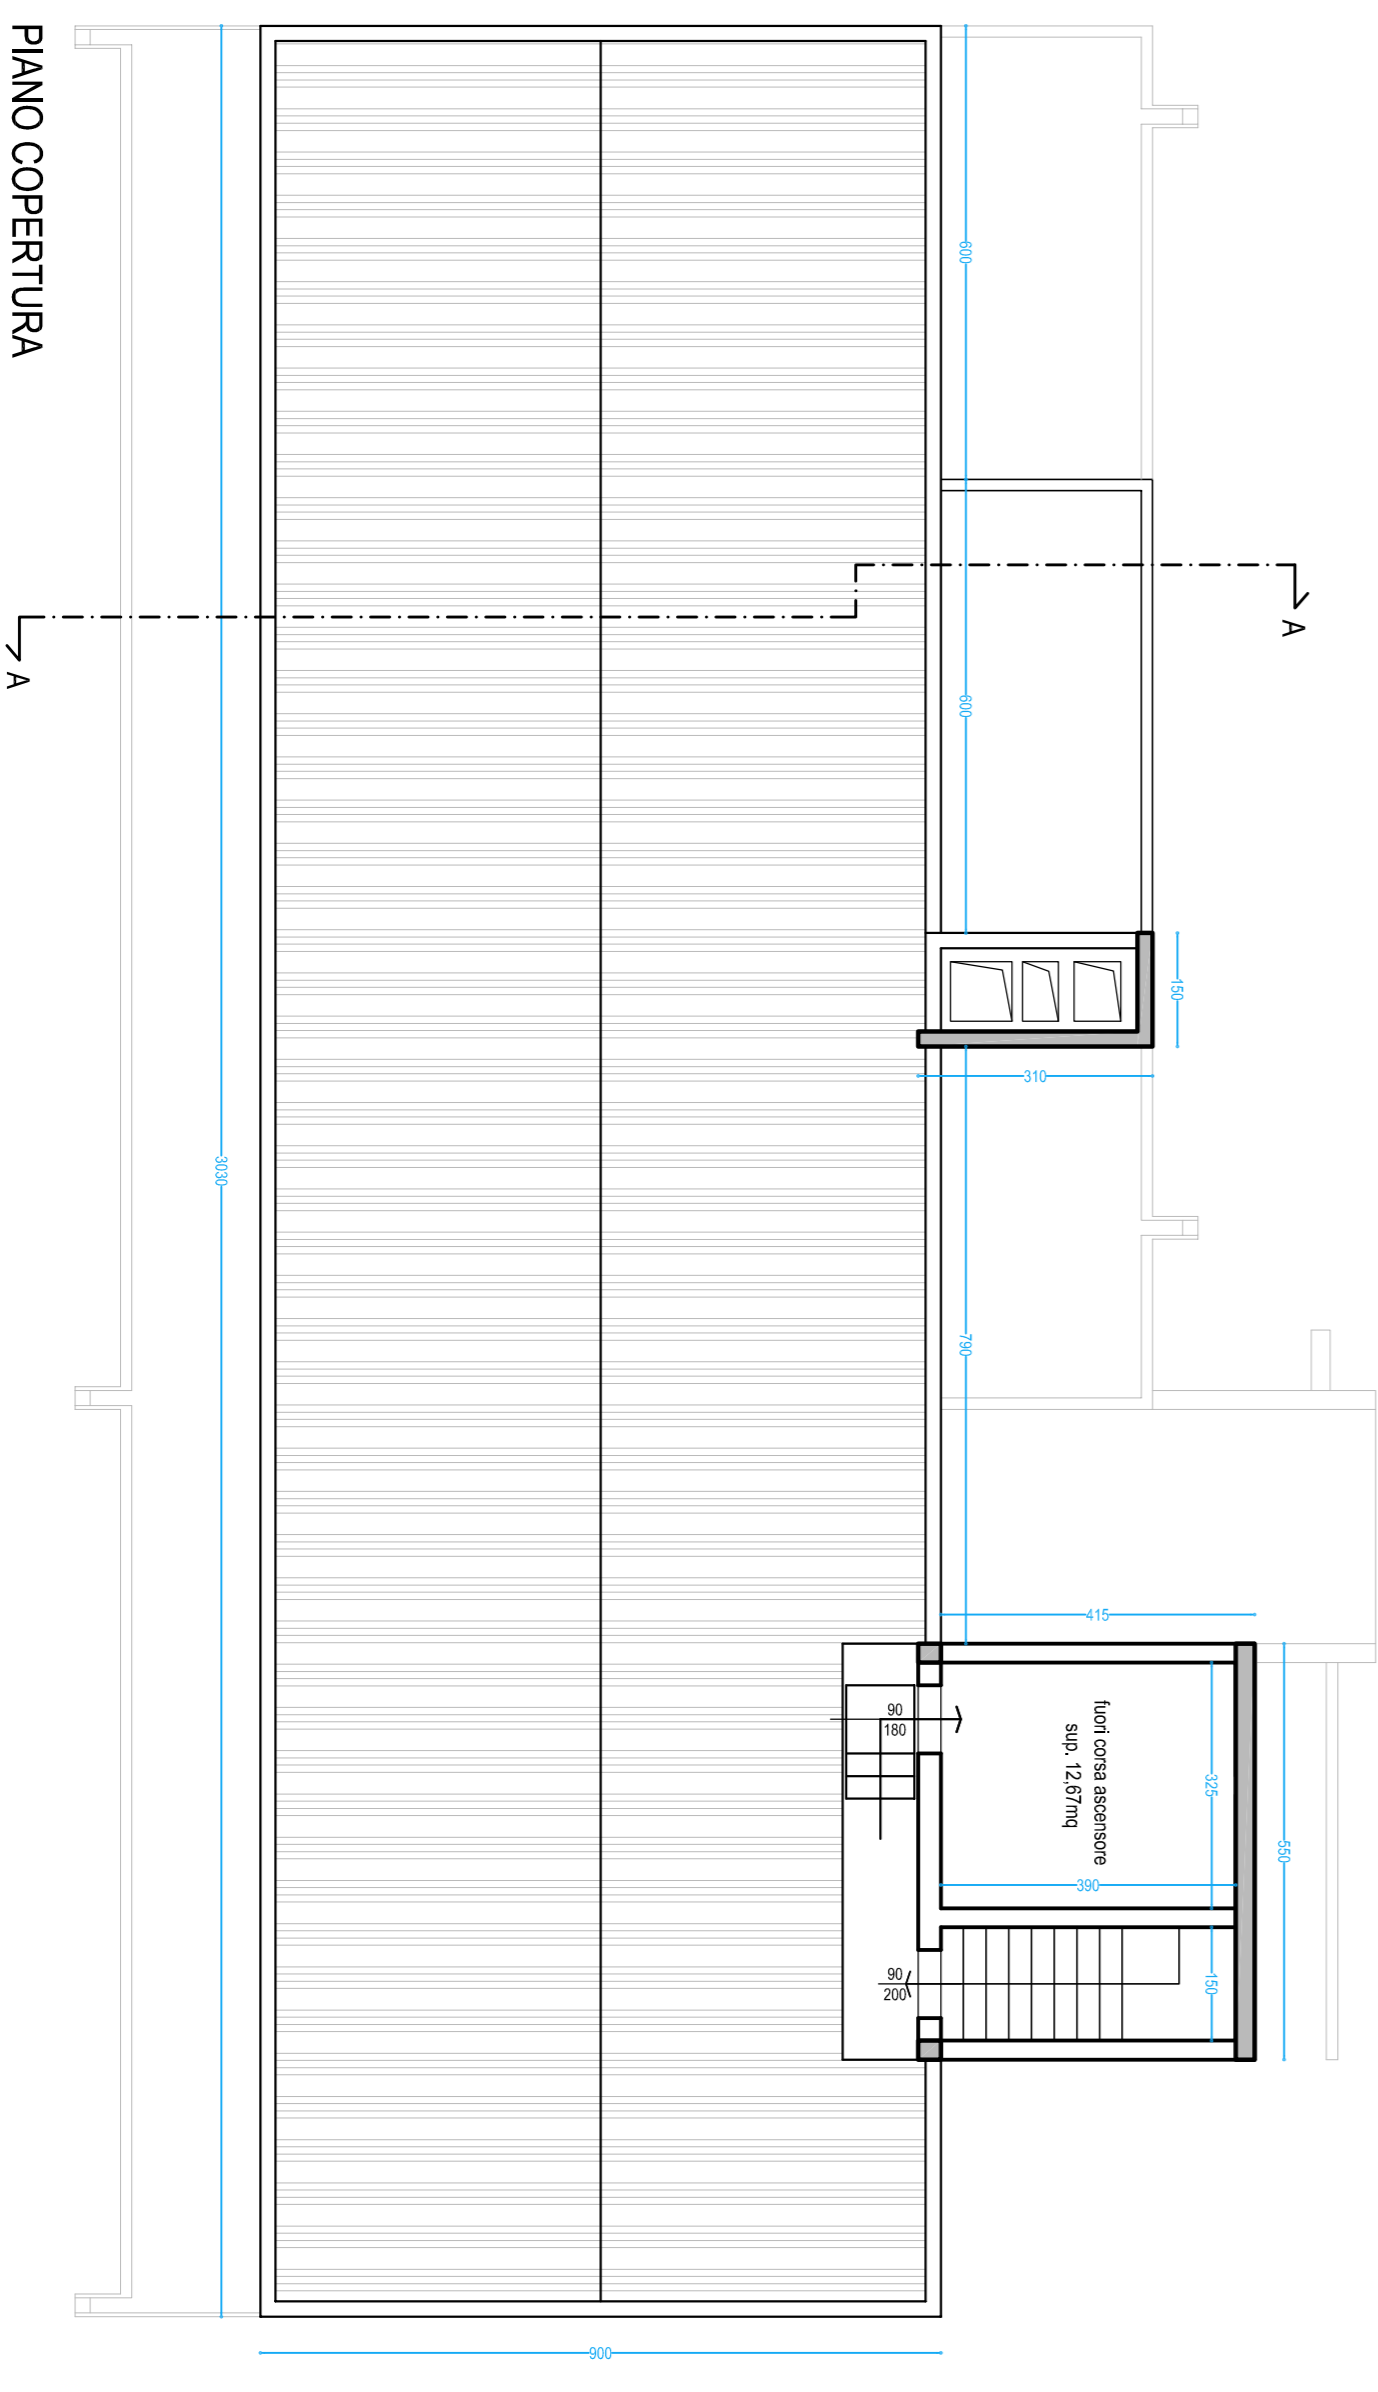

PIANO COPERTURA