

COMUNE DI GROSSETO

SETTORE LAVORI PUBBLICI
Servizio edificio situazionale acustica e beni vincolati

PROGETTO ESECUTIVO

Descrizione:
STATO ATTUALE - MODIFICATO - SOVRAPPOSTO

Importo lavori:
-

Importo Complessivo:
-

Elaborato:
Tov. 05

Scala:
1:100

Data:
Aprile 2018

Progetto di Ristrutturazione dell'immobile EX "Casa dello Studente" per la realizzazione di una residenza multifunzionale con sinergie di auto-aiuto tra residenti anziani, madri in difficoltà, bambini e giovani socialmente "fragili"

Dipartimento LL.PP.
Reg. Locali Tecnici

Assessorato Urbanistico e Territoriale
Arch. Annalisa Cornelli

Progettista Operativa
Ing. Alessandro Vanni

Collaboratori
Geom. Lorenzo Fagnoli
Geom. Paolo Samperi




STATO ATTUALE



STATO MODIFICATO



STATO SOVRAPPOSTO

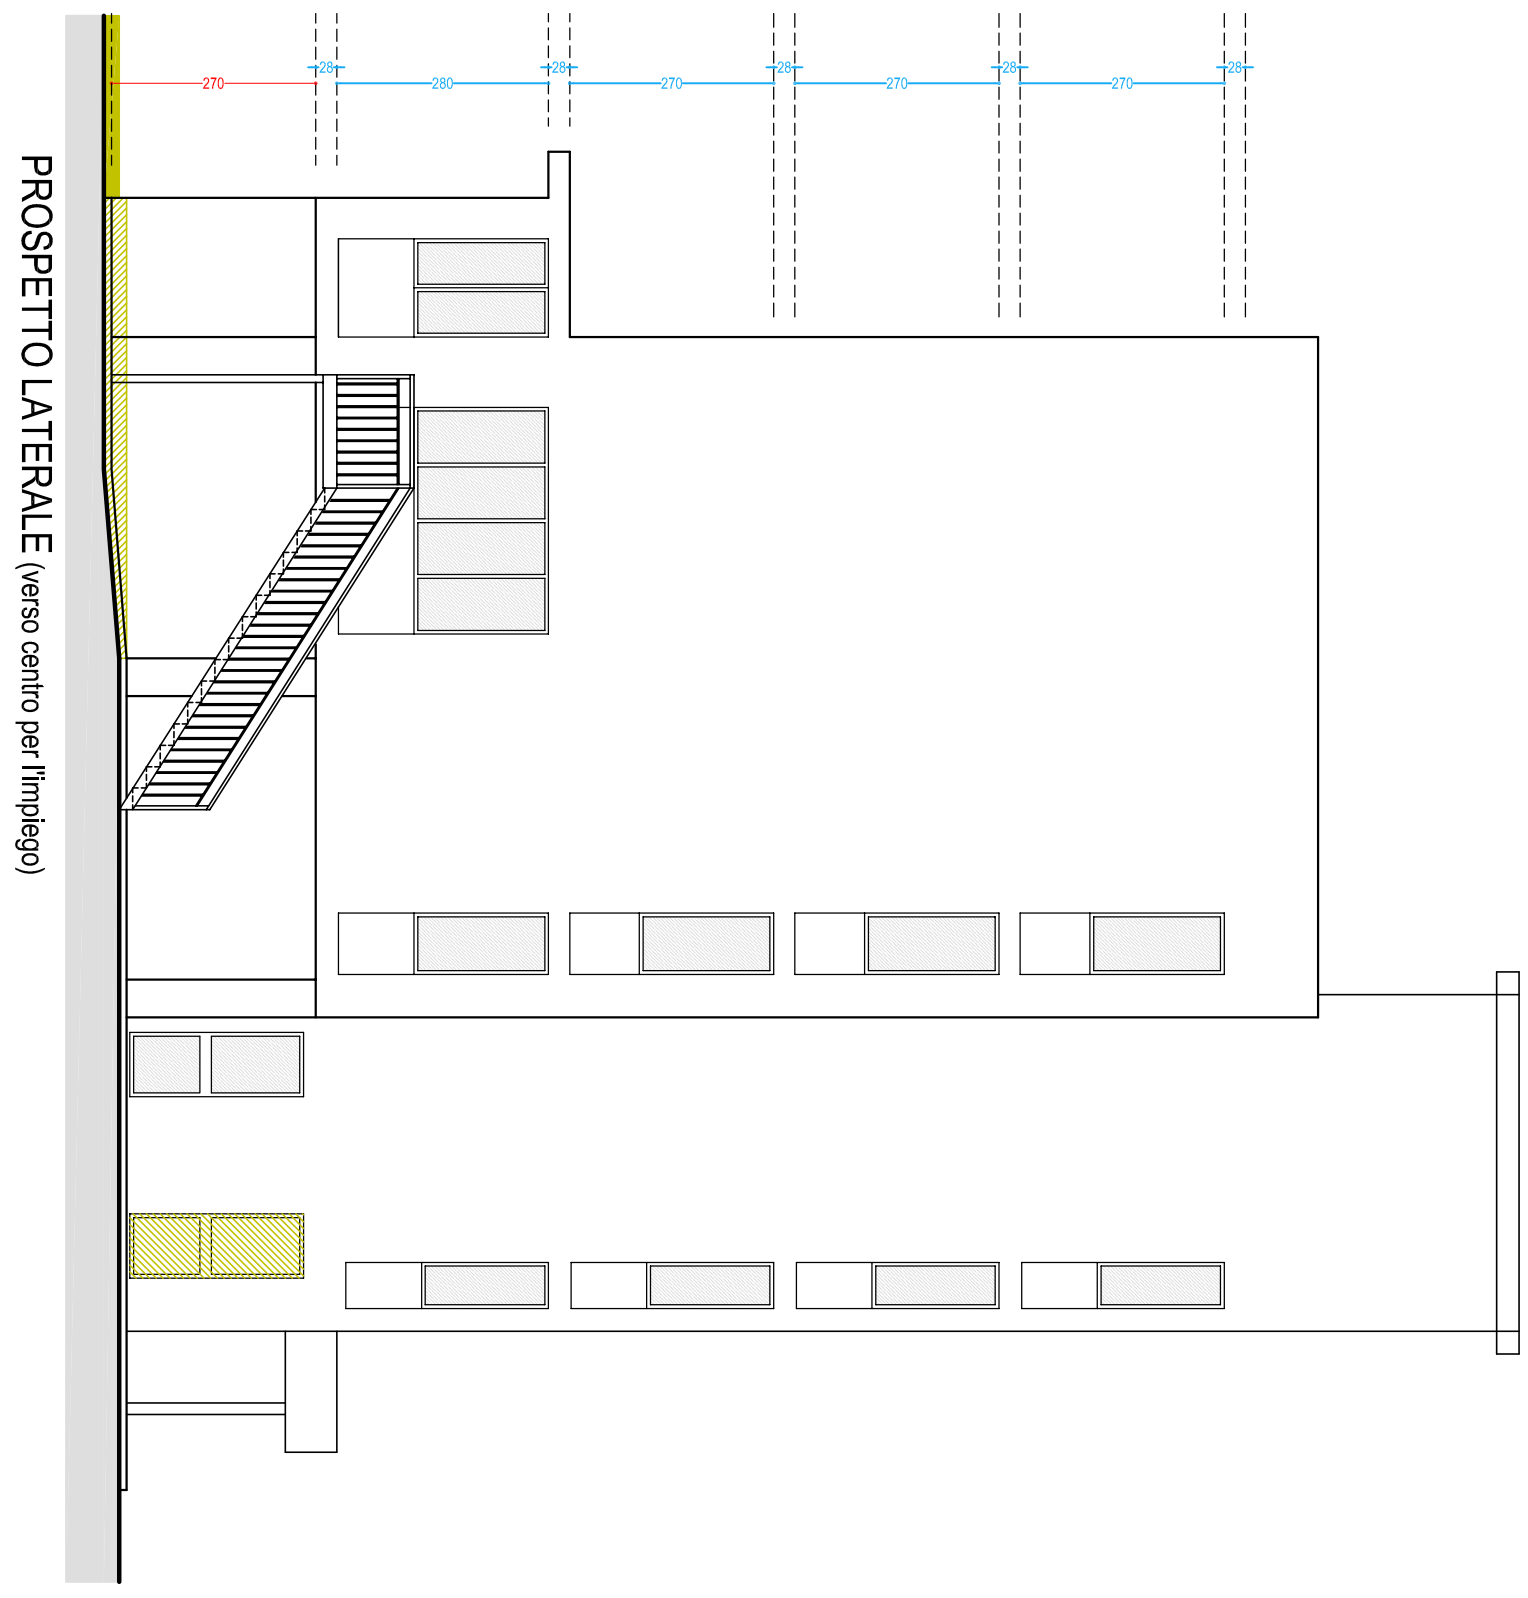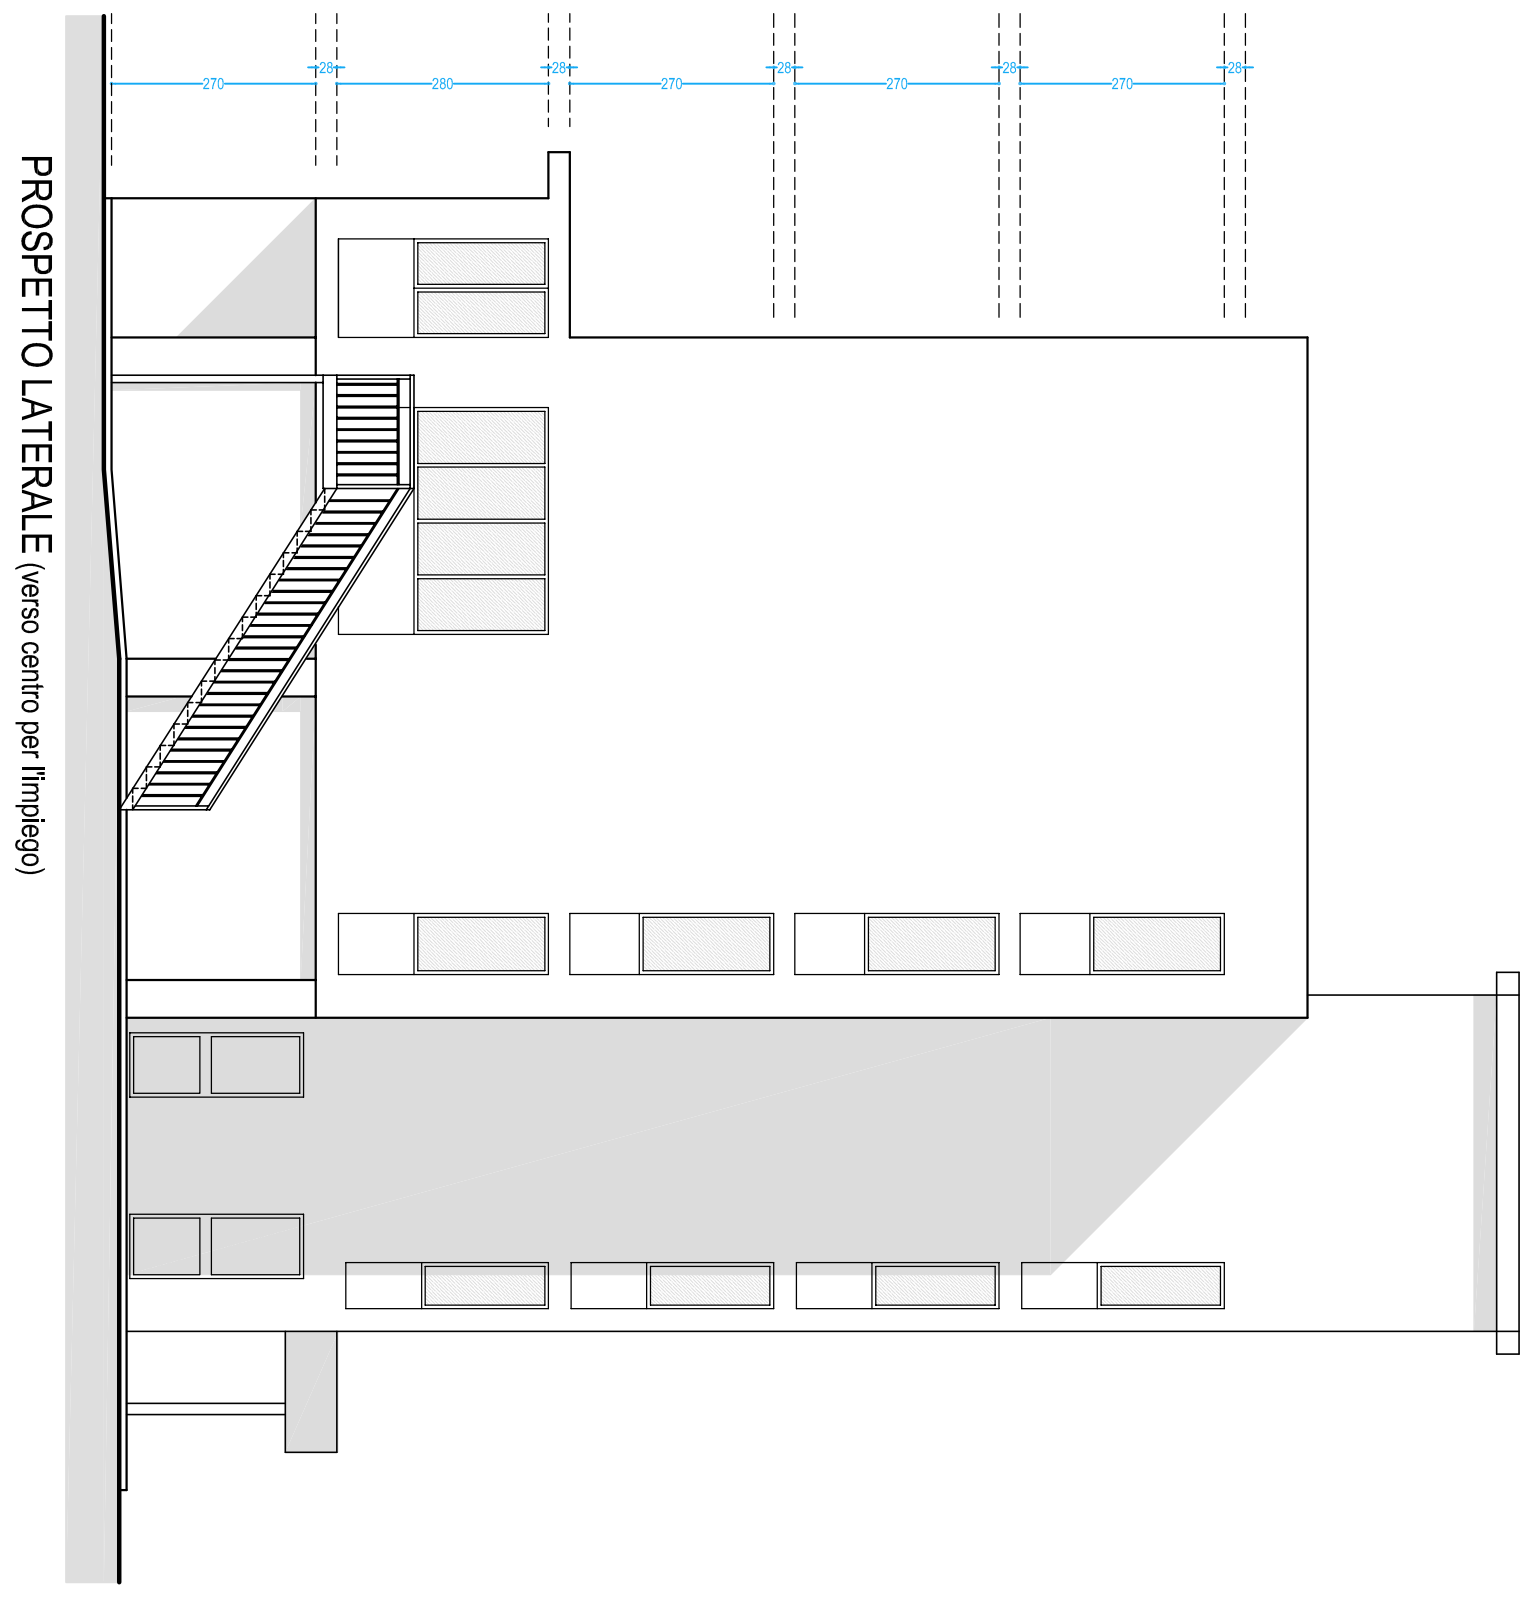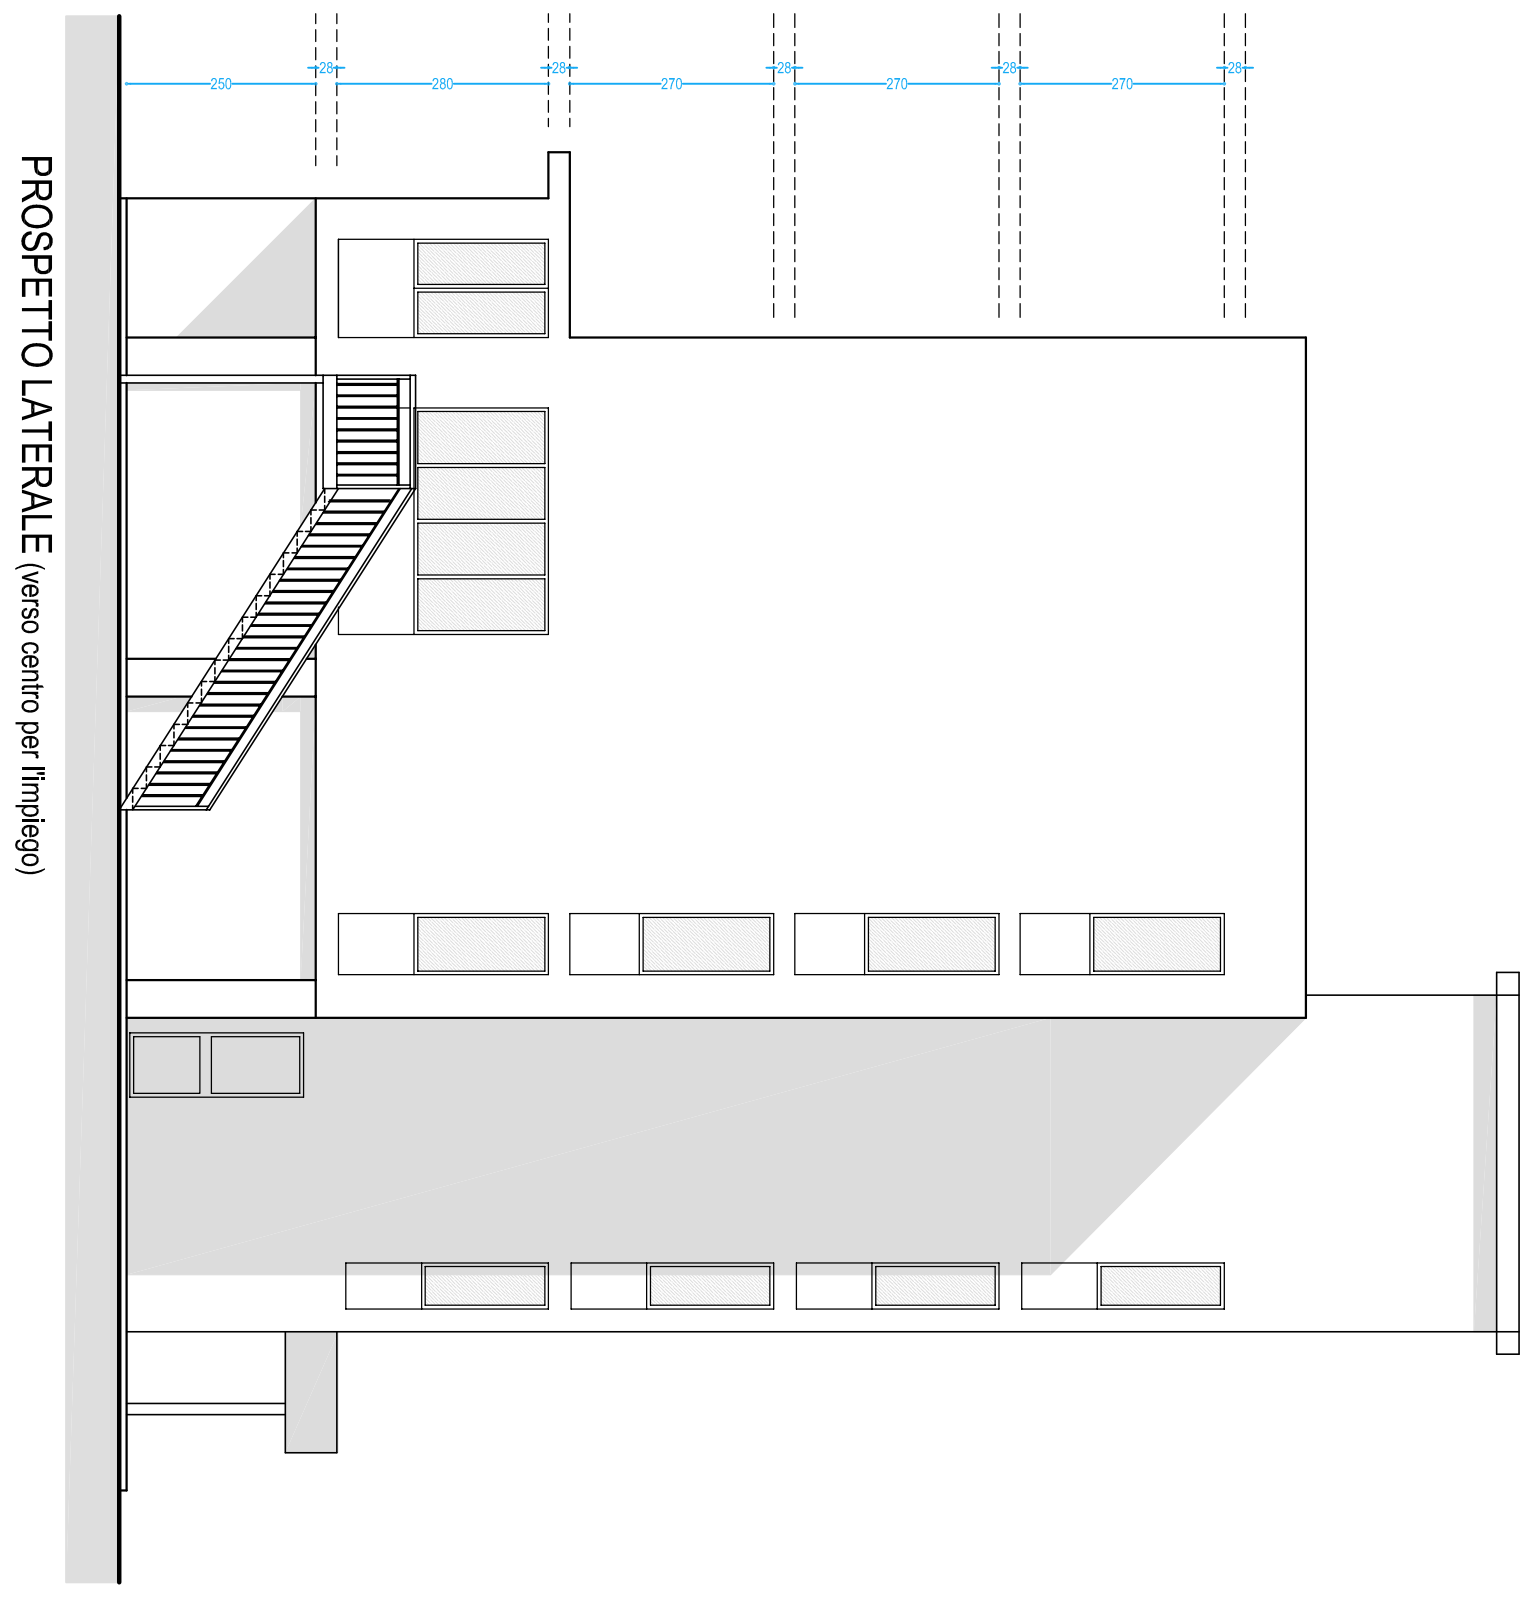

DEMOLITO
COSTRUITO

