



COMUNE DI GROSSETO

SETTORE LAVORI PUBBLICI

Servizio edilizia istituzionale scolastica e beni vincolati

PROGETTO ESECUTIVO

Descrizione:

STATO ATTUALE  
Demolizione Pavimenti e Massetti

Importo Lavori:

Importo Complessivo:

Elaborato:

Scala:

Data:

Tav. 08

1:100

Aprile 2018


Diligente LL.PP.

Responsabile del Procedimento:  
Arch. Annalisa Cornini


Progettista Opere Edili:  
Ing. Alessandro Villani

Collaboratori:  
Geom. Lorenzo Fregosi  
Geom. Paolo Semplici


Progetto di Ristrutturazione dell'immobile EX "Casa dello Studente" per la realizzazione di una residenza multifunzionale con sinergie di auto-aiuto tra residenti anziani, madri in difficoltà, bambini e giovani socialmente "fragili"

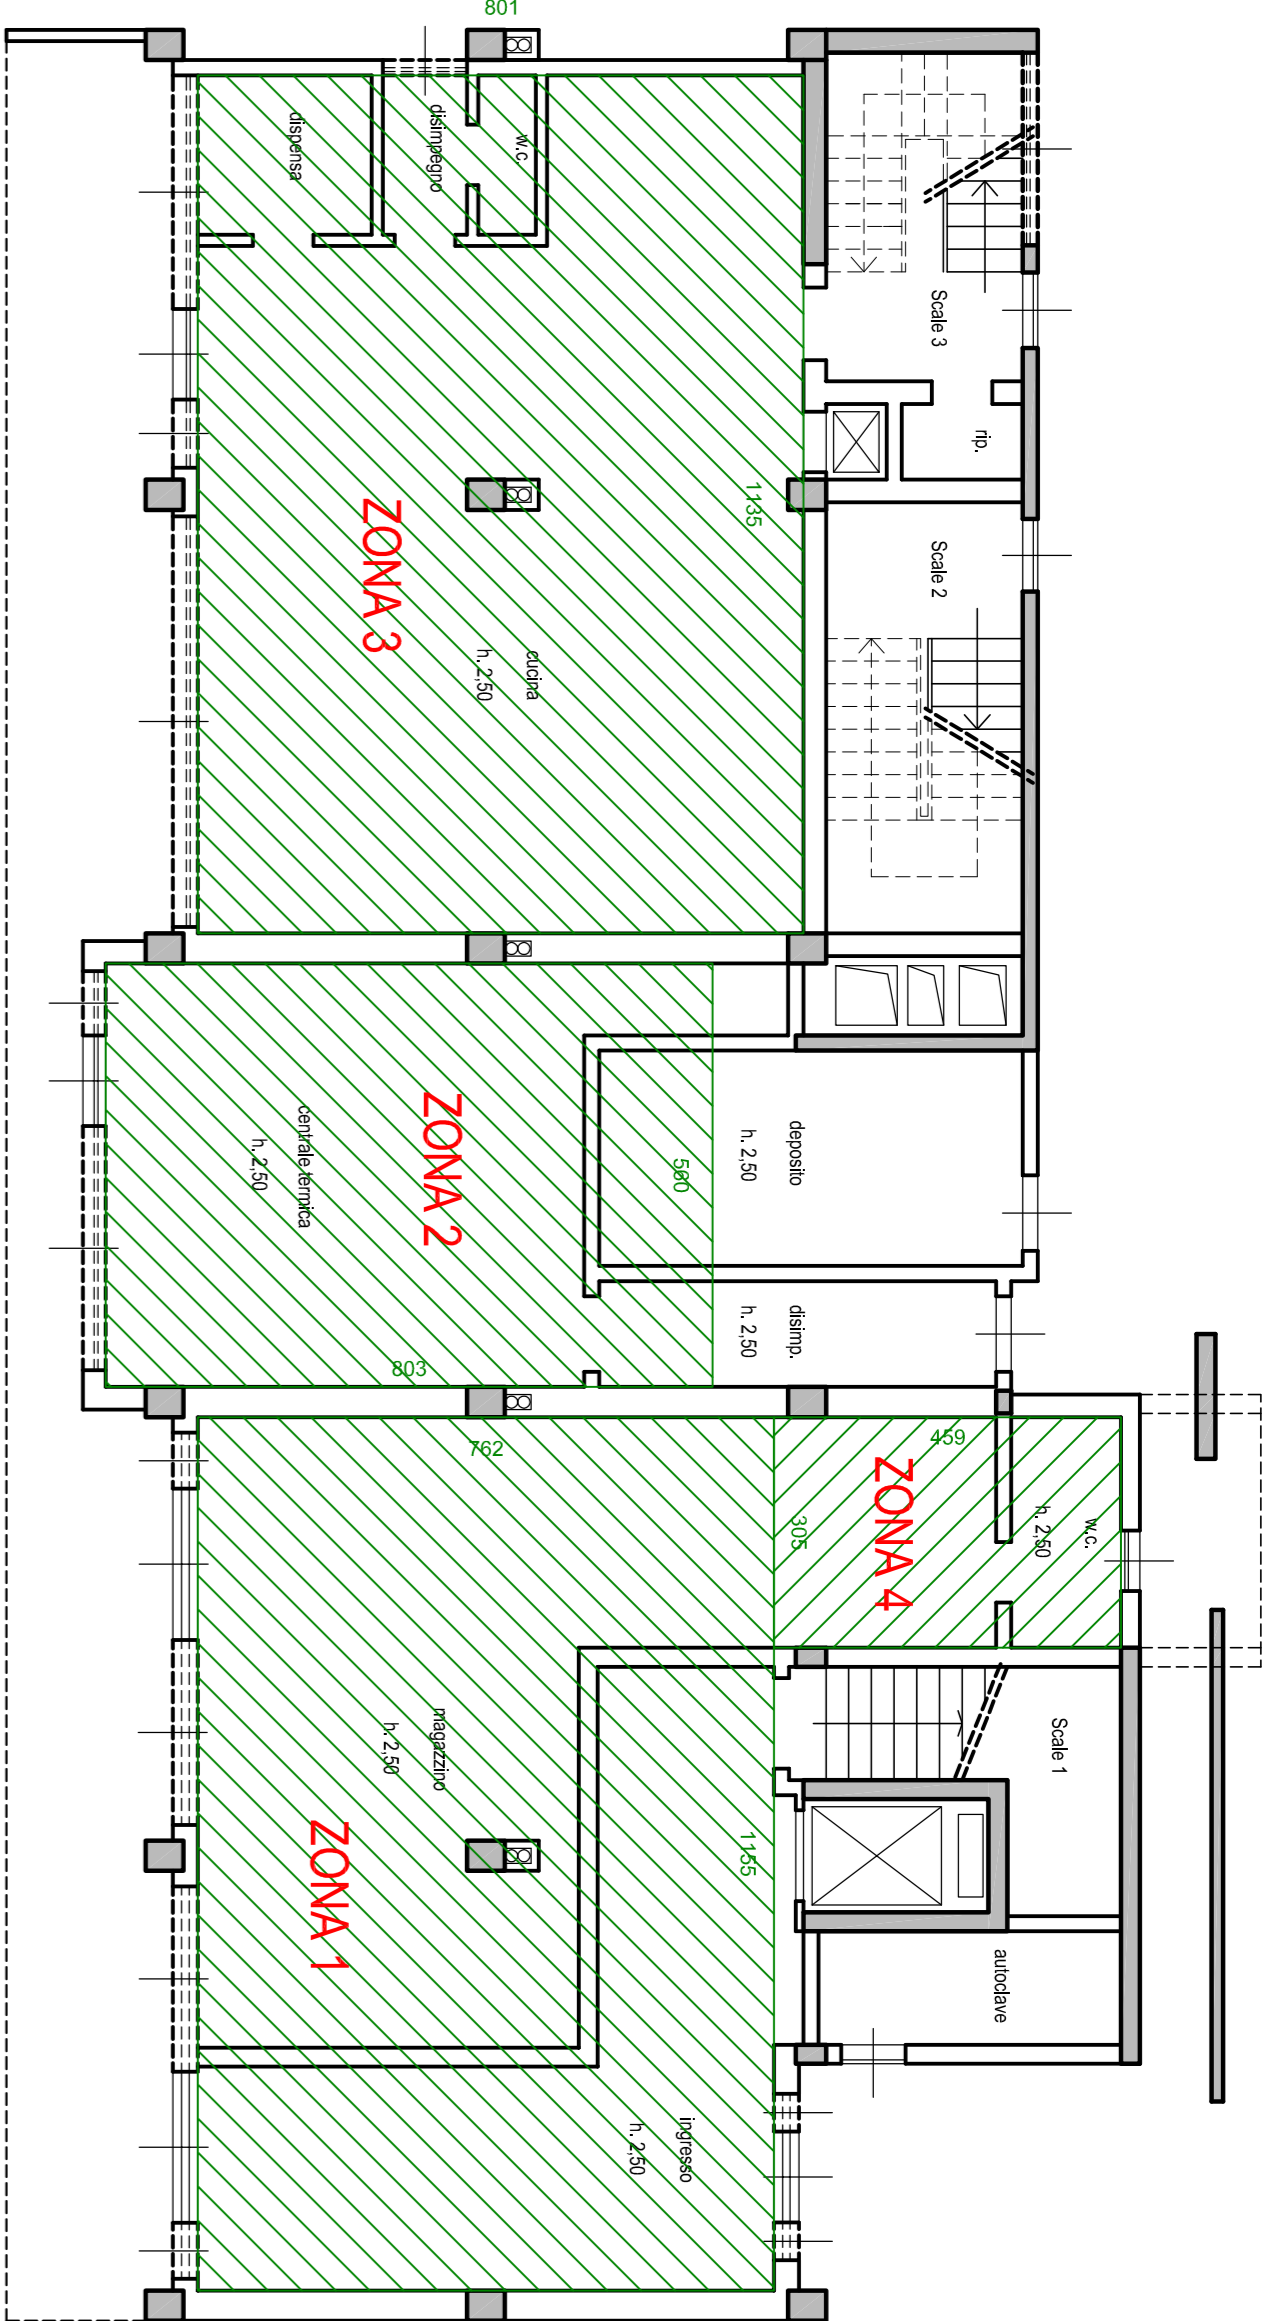


PIANO TERRA

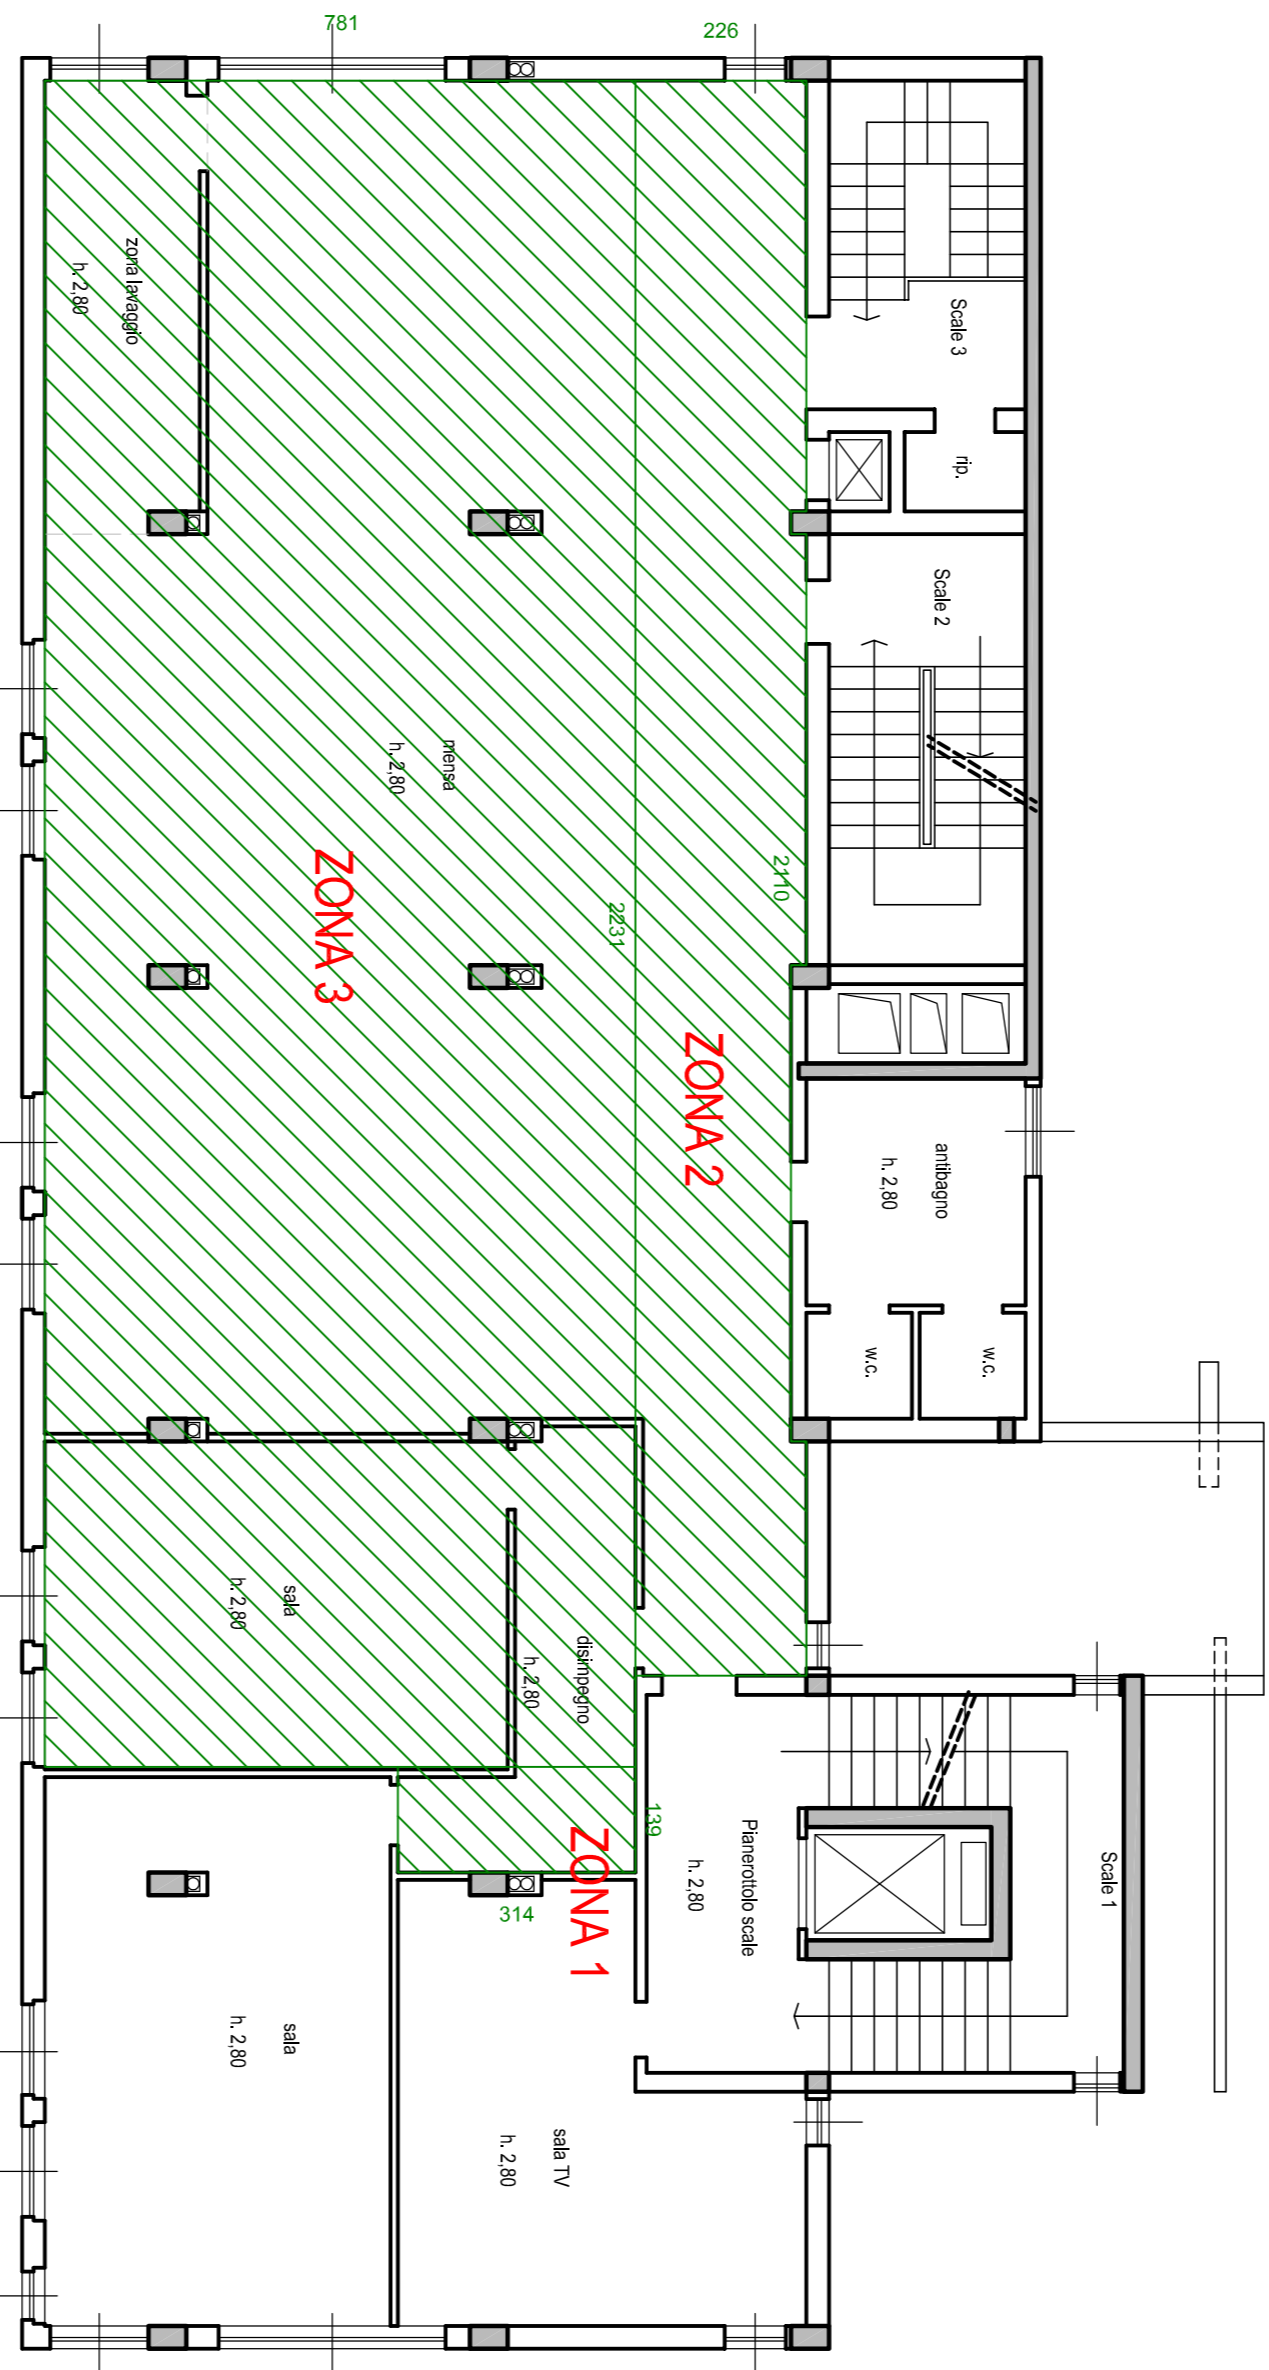


PIANO PRIMO

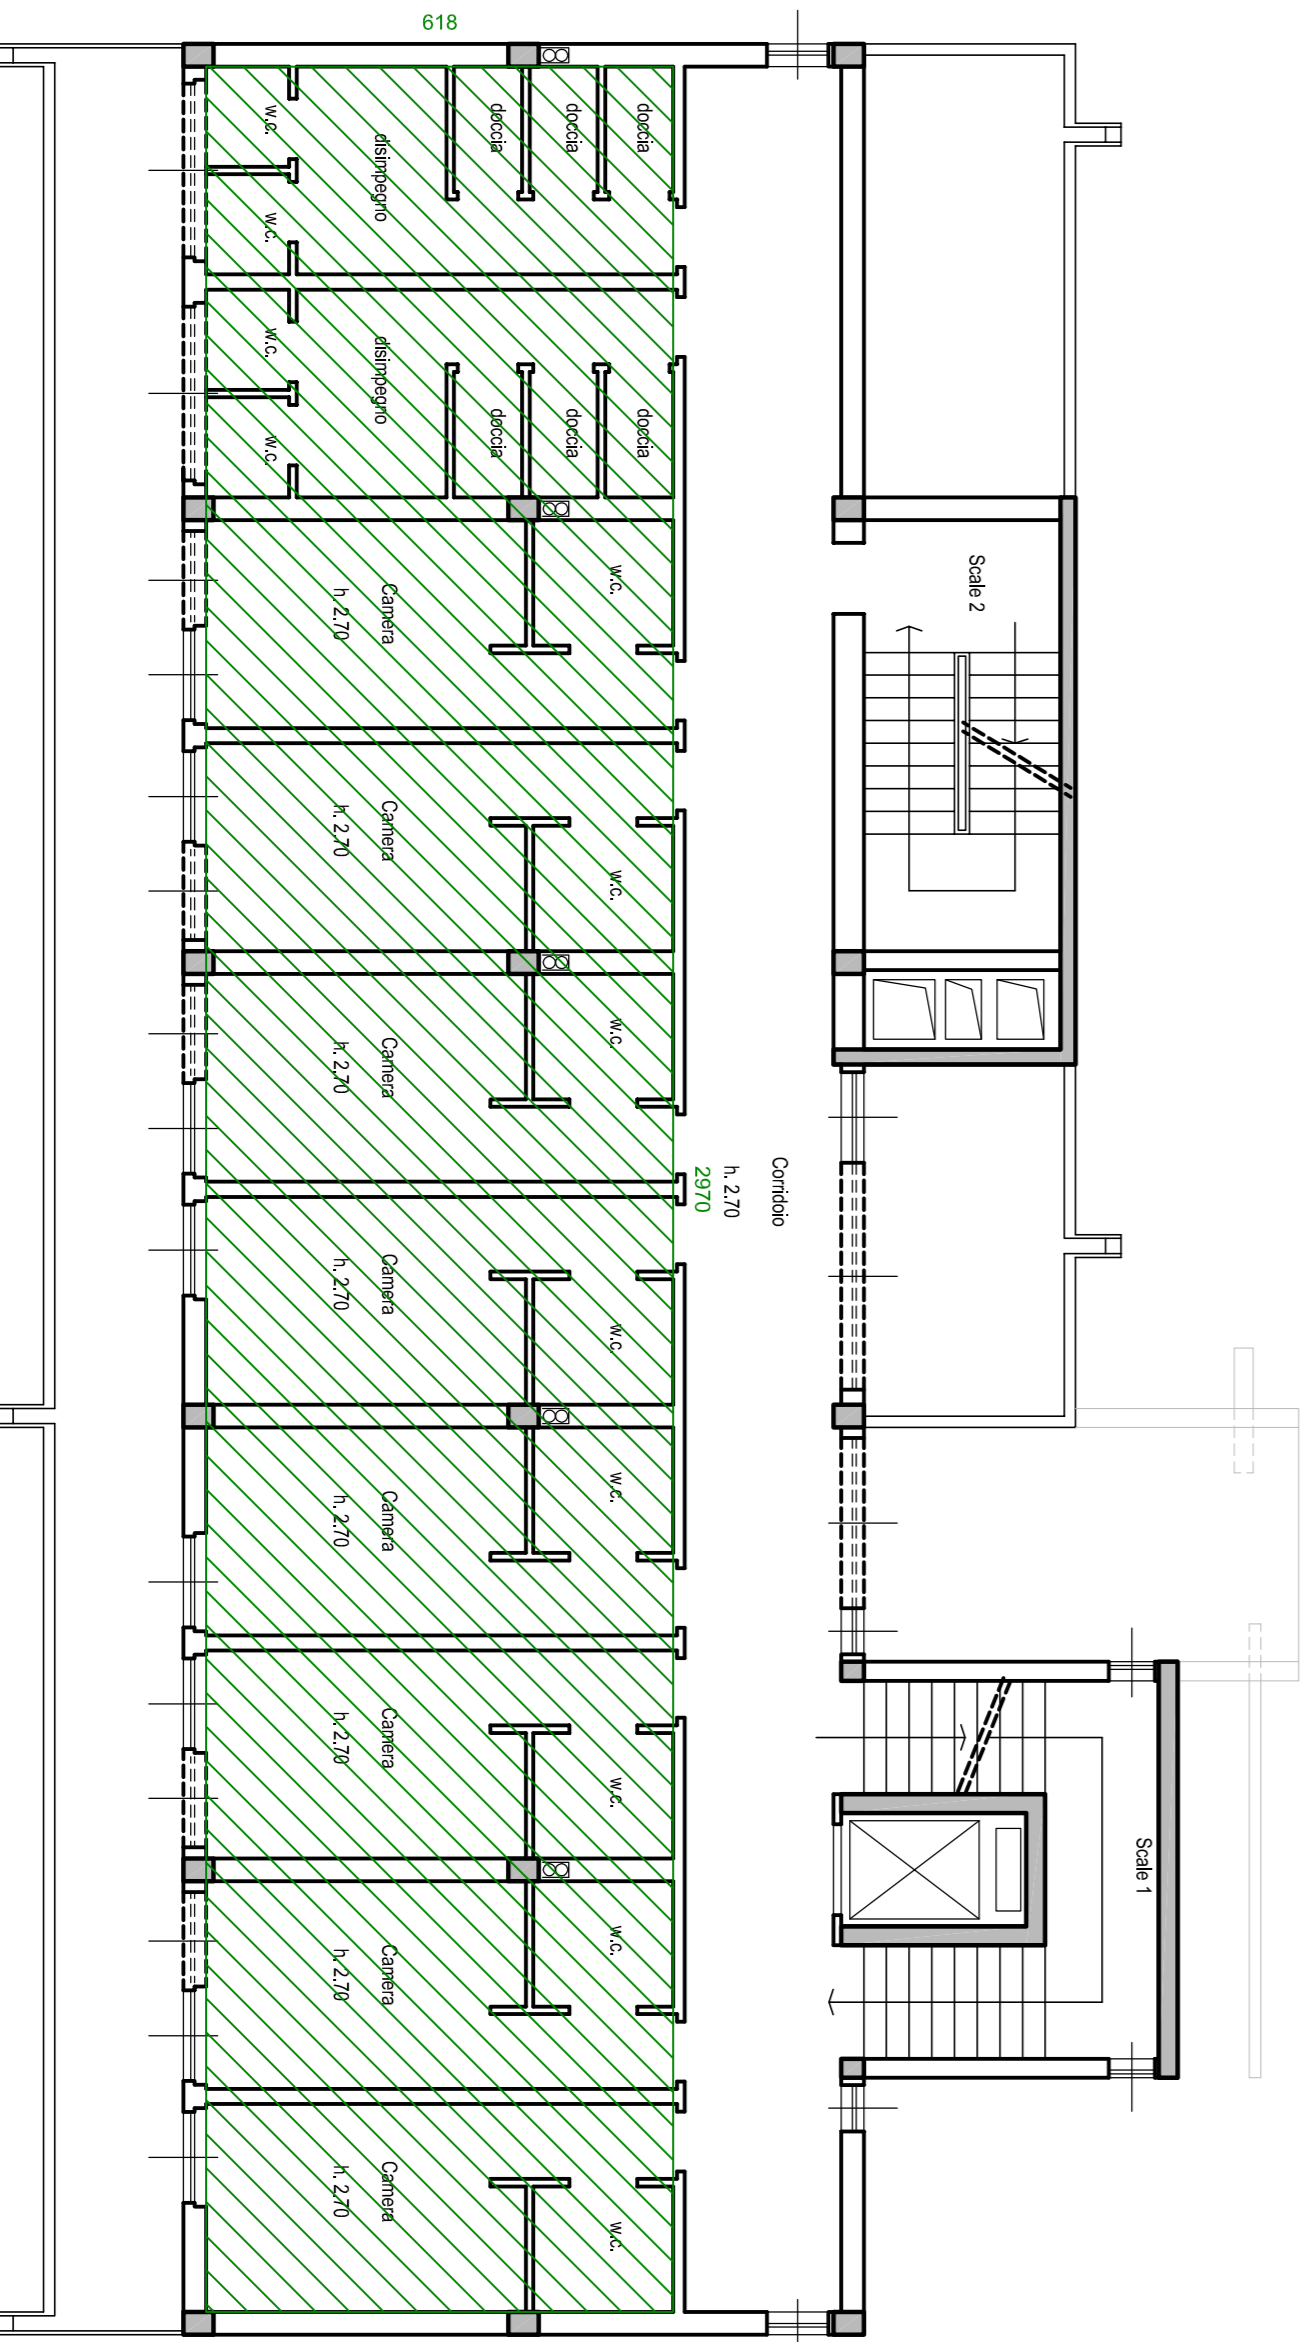


PIANO SECONDO

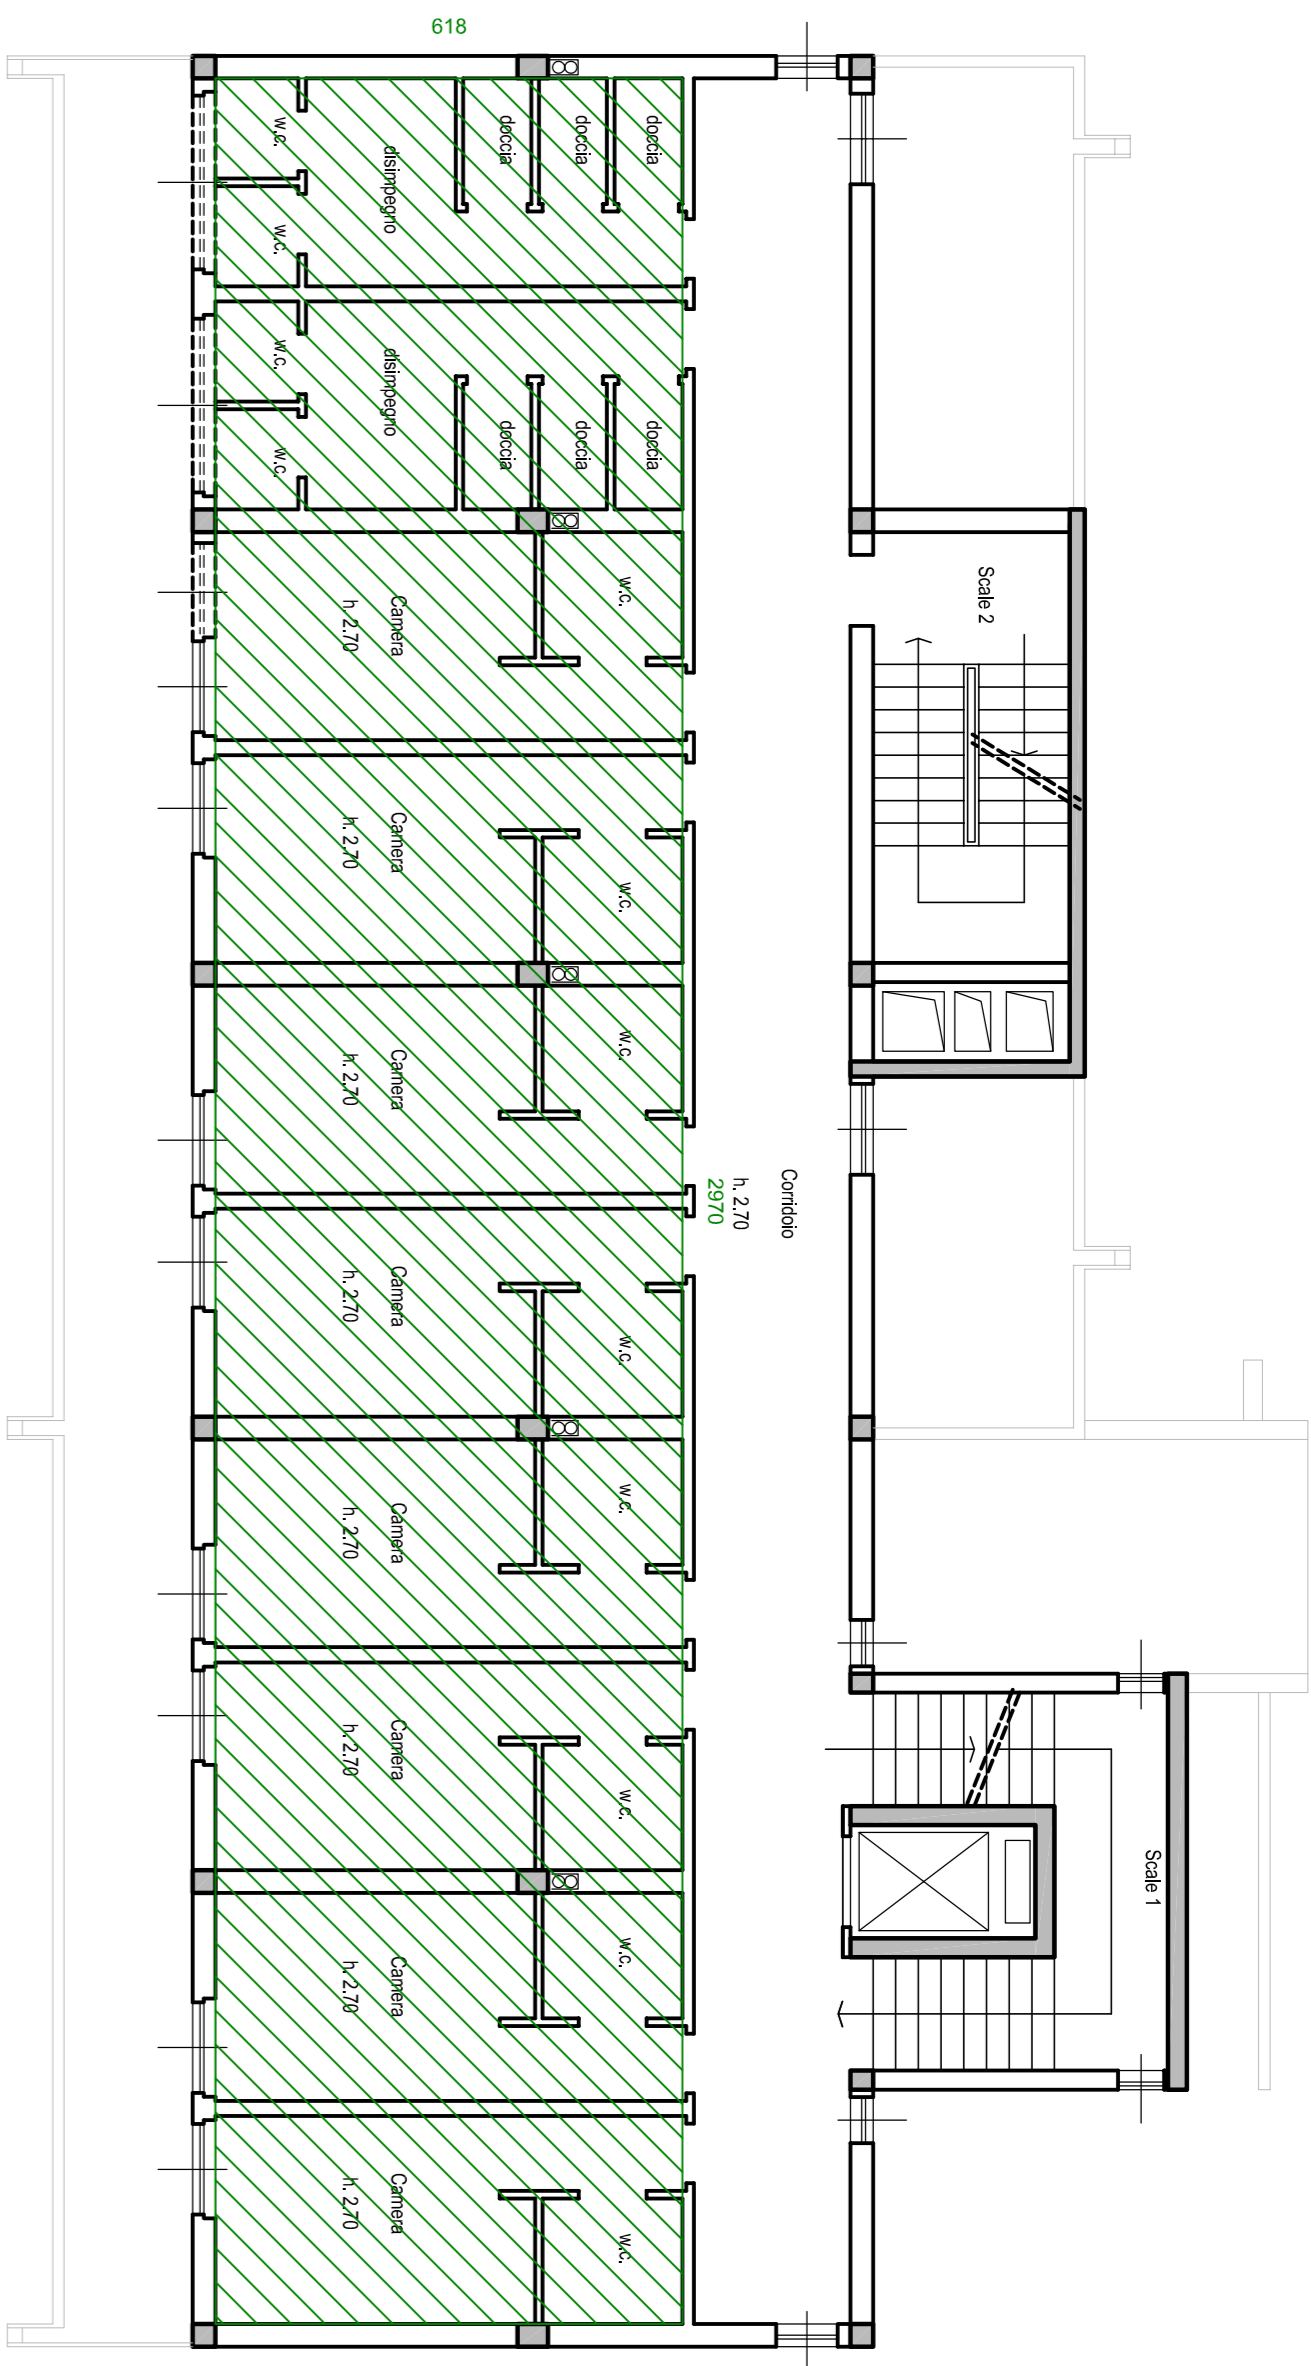

PIANO TERZO

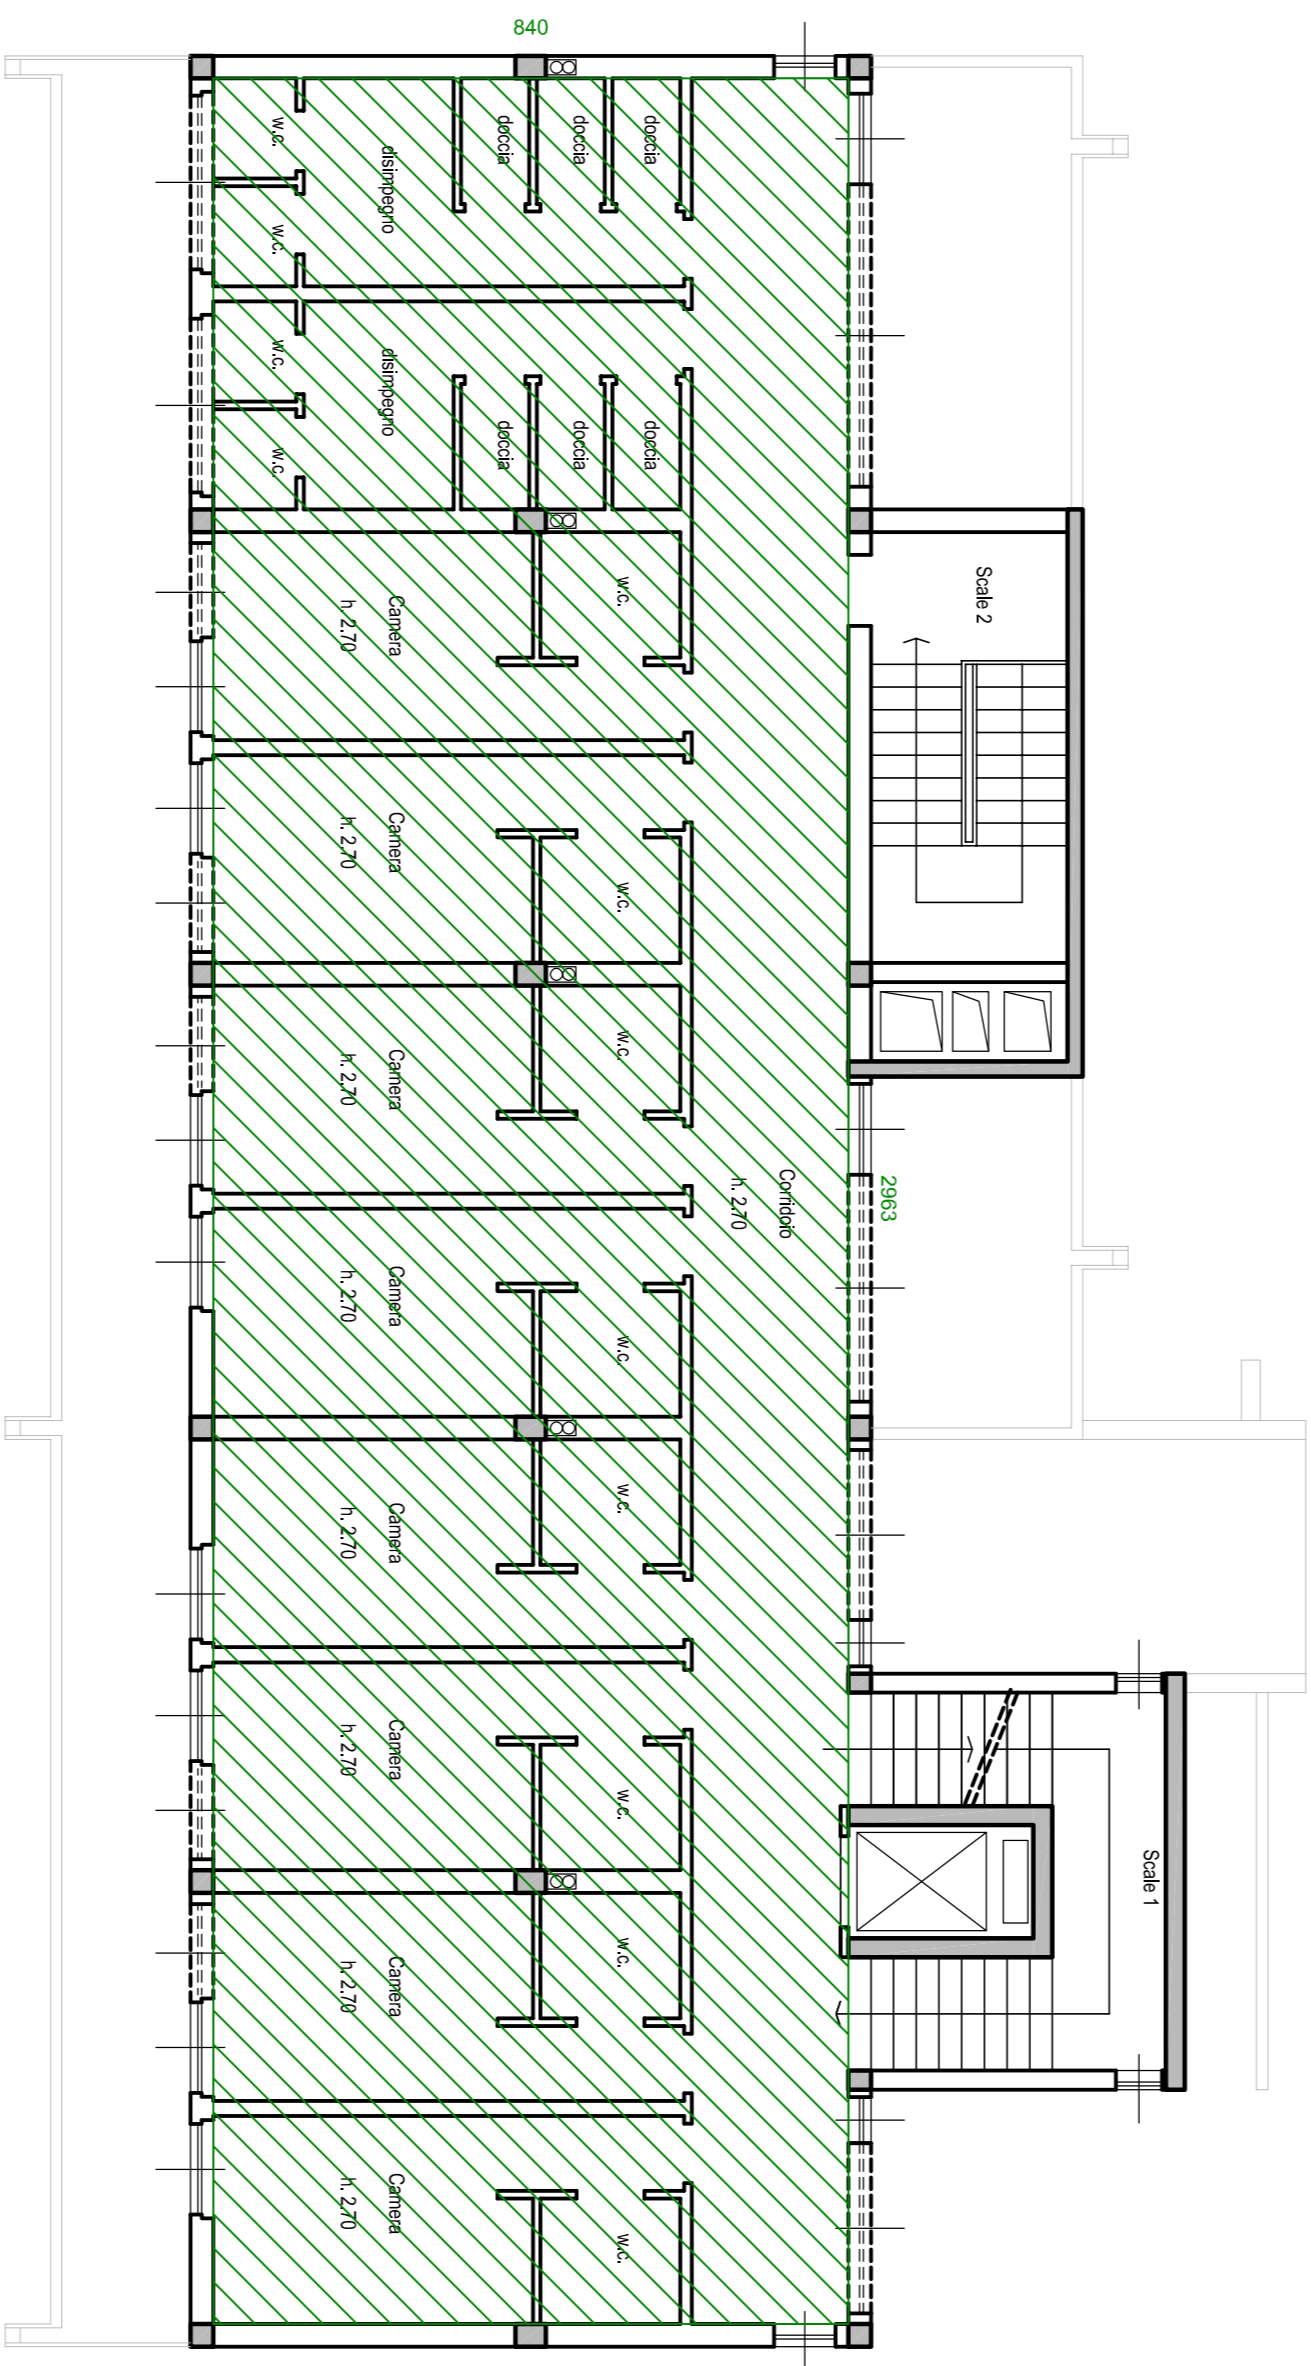

PIANO QUARTO

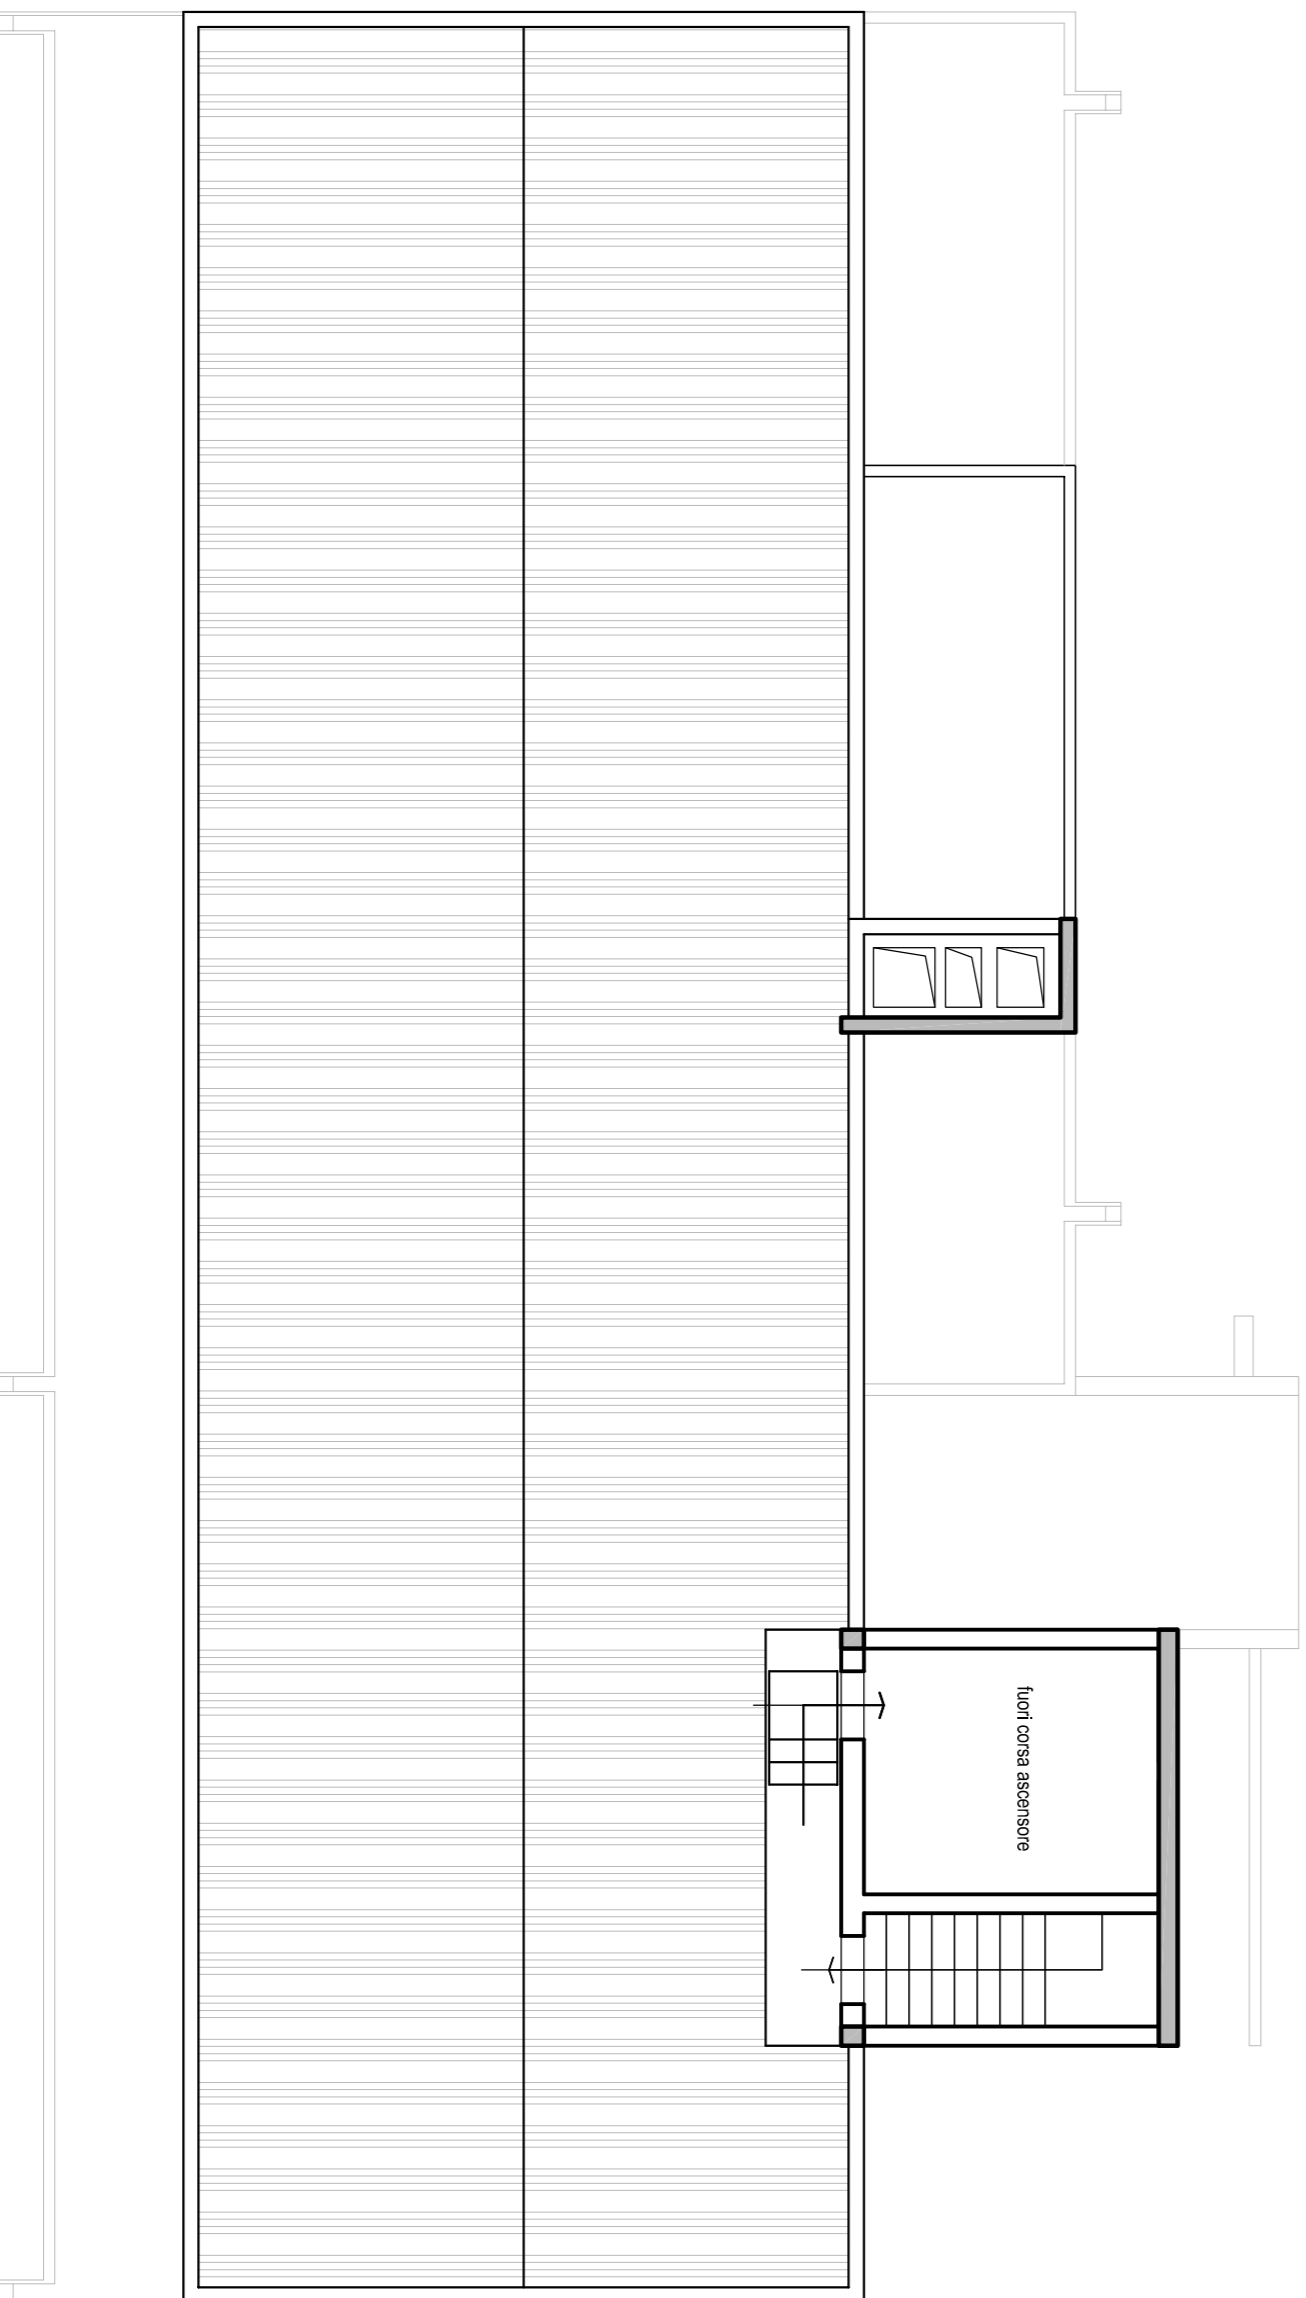

PIANO COPERTURA

DEMOLIZIONE  
PAVIMENTI E MASSETTI